


Situatie - hal 29 in omgeving
1:200

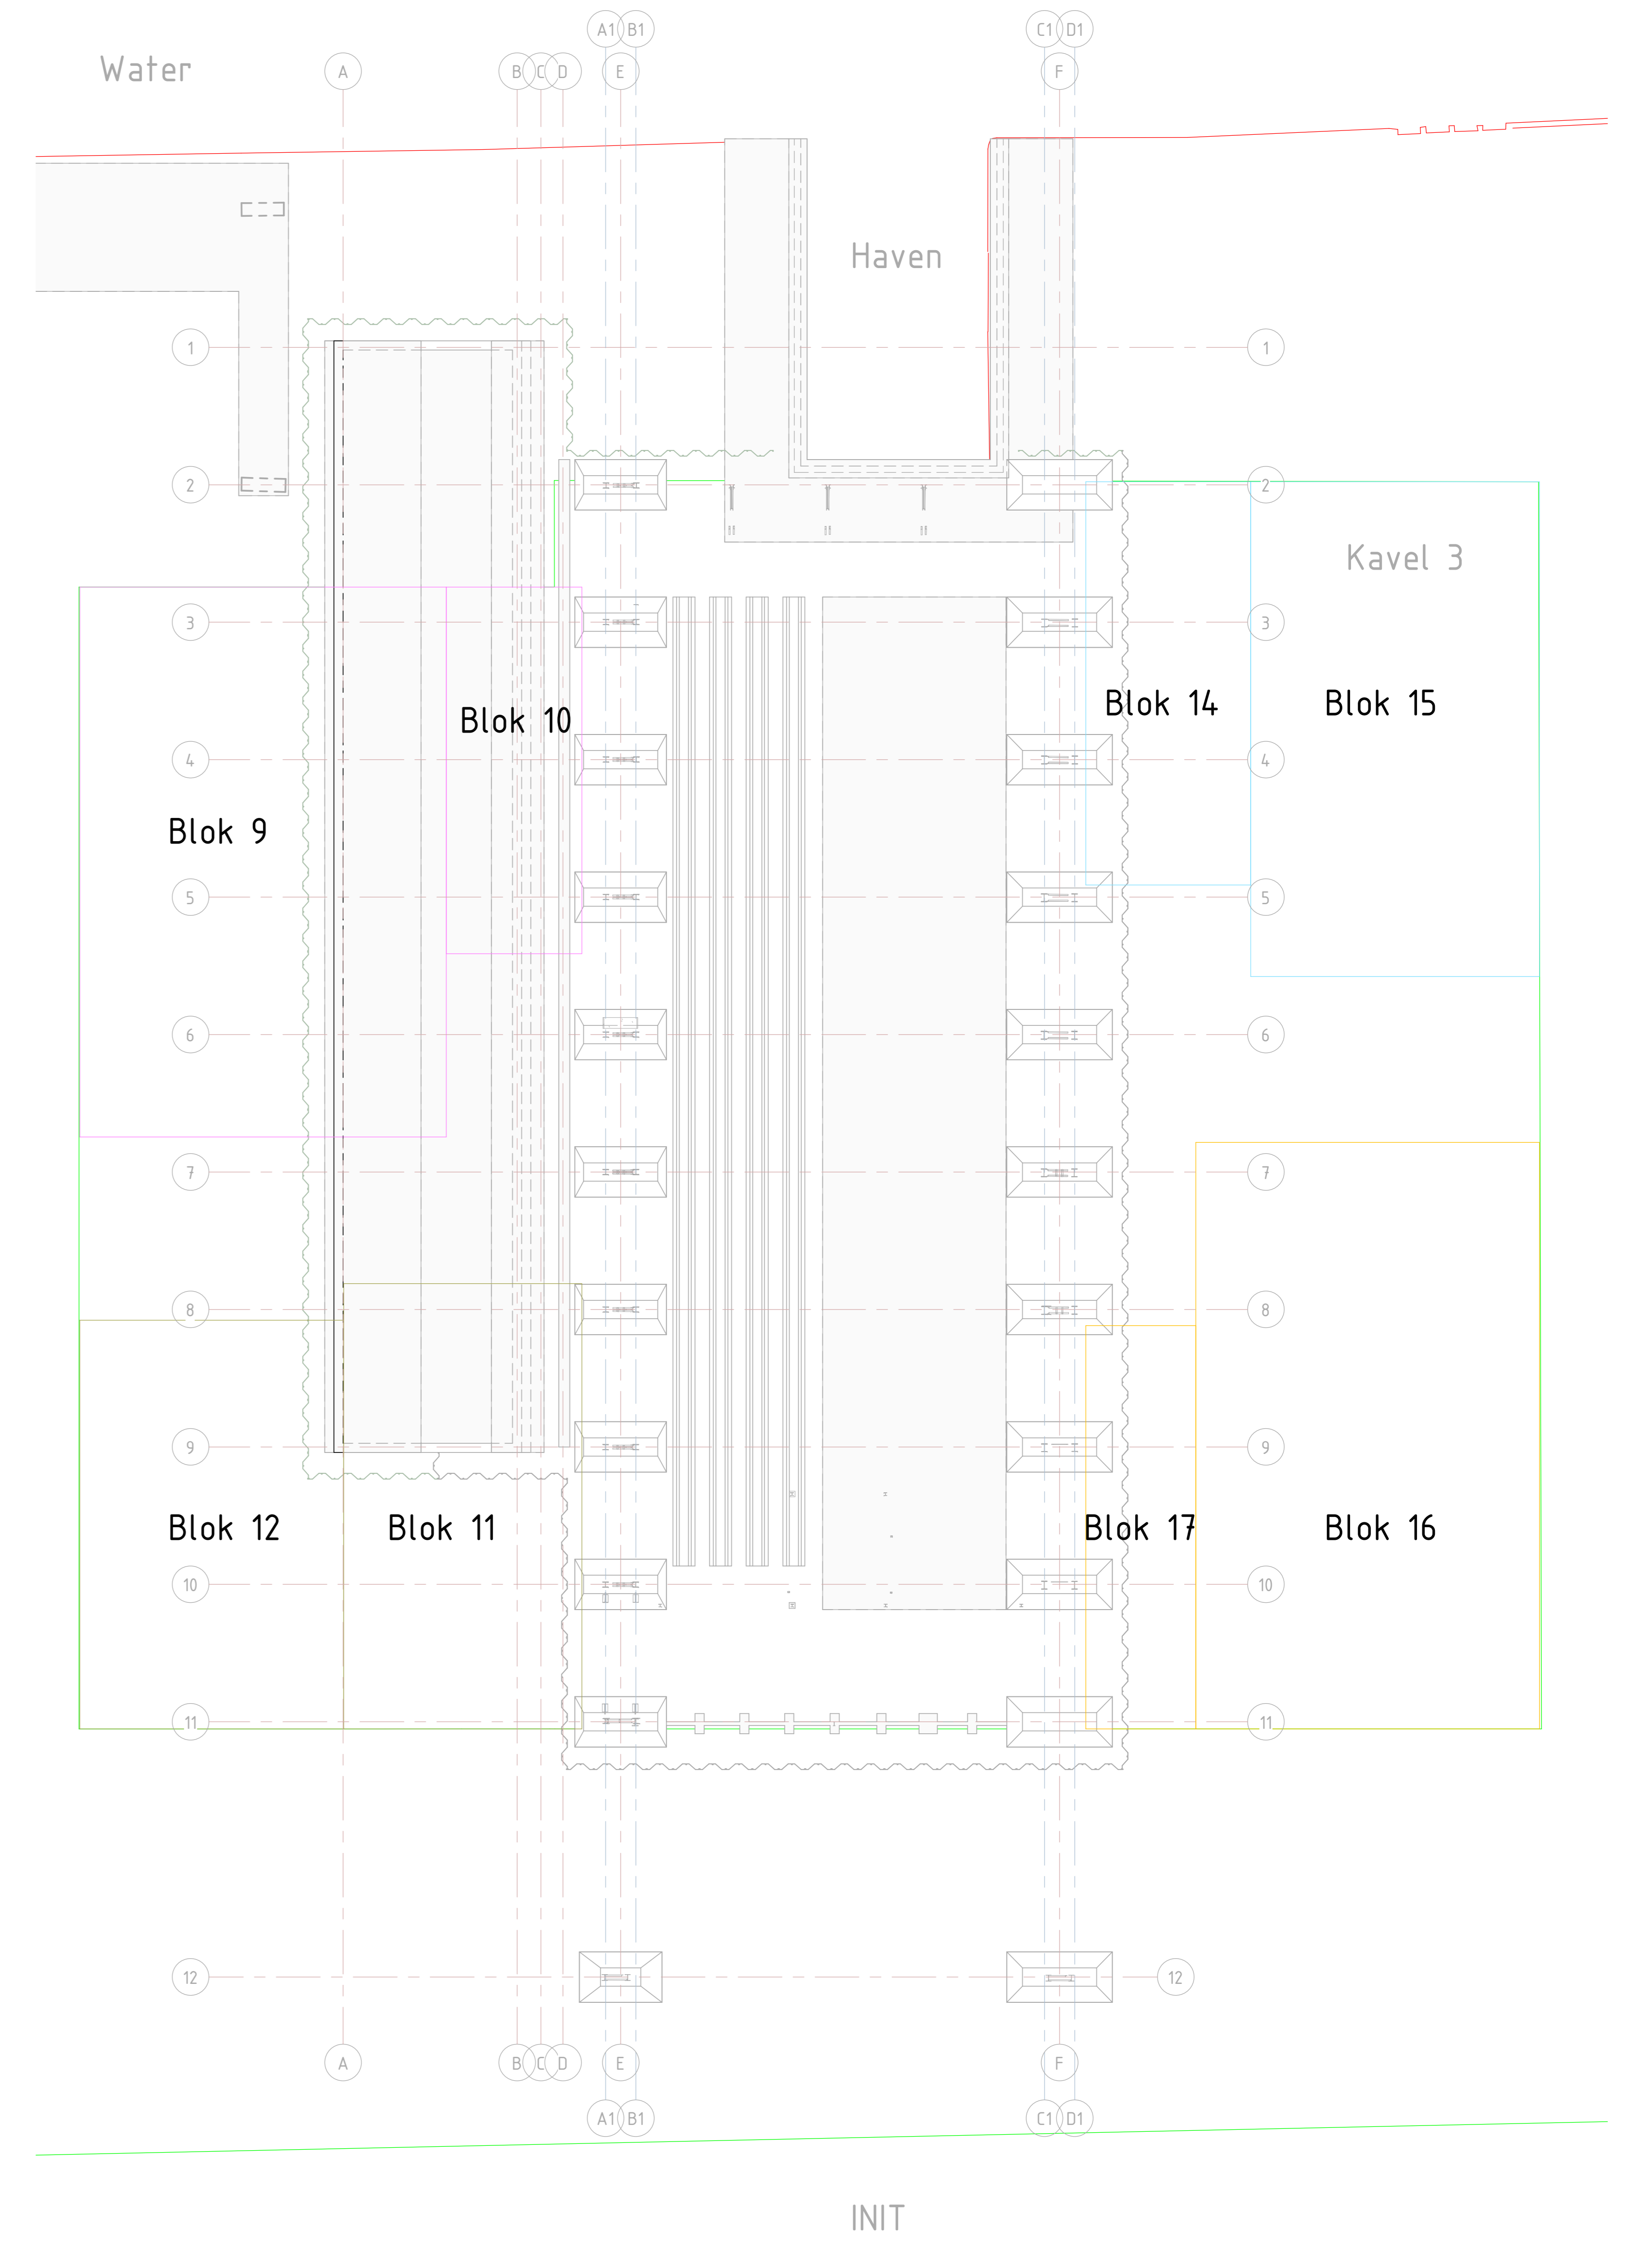

Situatie - invulling kavel 3
1:200

IN BEWERKING
30-11-2018

omschrijving	wijziging	gepland	gecorr.	datum

werk	Werkspoorhal kavel 3 Oostenburg Amsterdam	schaal	1:200
onderwerp	Situatie	formaat	A0L
architect	CAE	datum	30-11-2018
		gepland	T. Wubs BSc
		proj. leide	S1, 2, 3
		gecorr.	SK

CAE
ADVISEURS VOOR BOUWTECHNIEK

CAE NEDERLAND BV
PESETA STRAAT 60
2991 XT BARENDRECHT
010 - 44 717 44
WWW.CAE.NL
CAE@CAE.NL

18-022
18
SO-000