




Voorgevel
Nieuwe Leliestraat

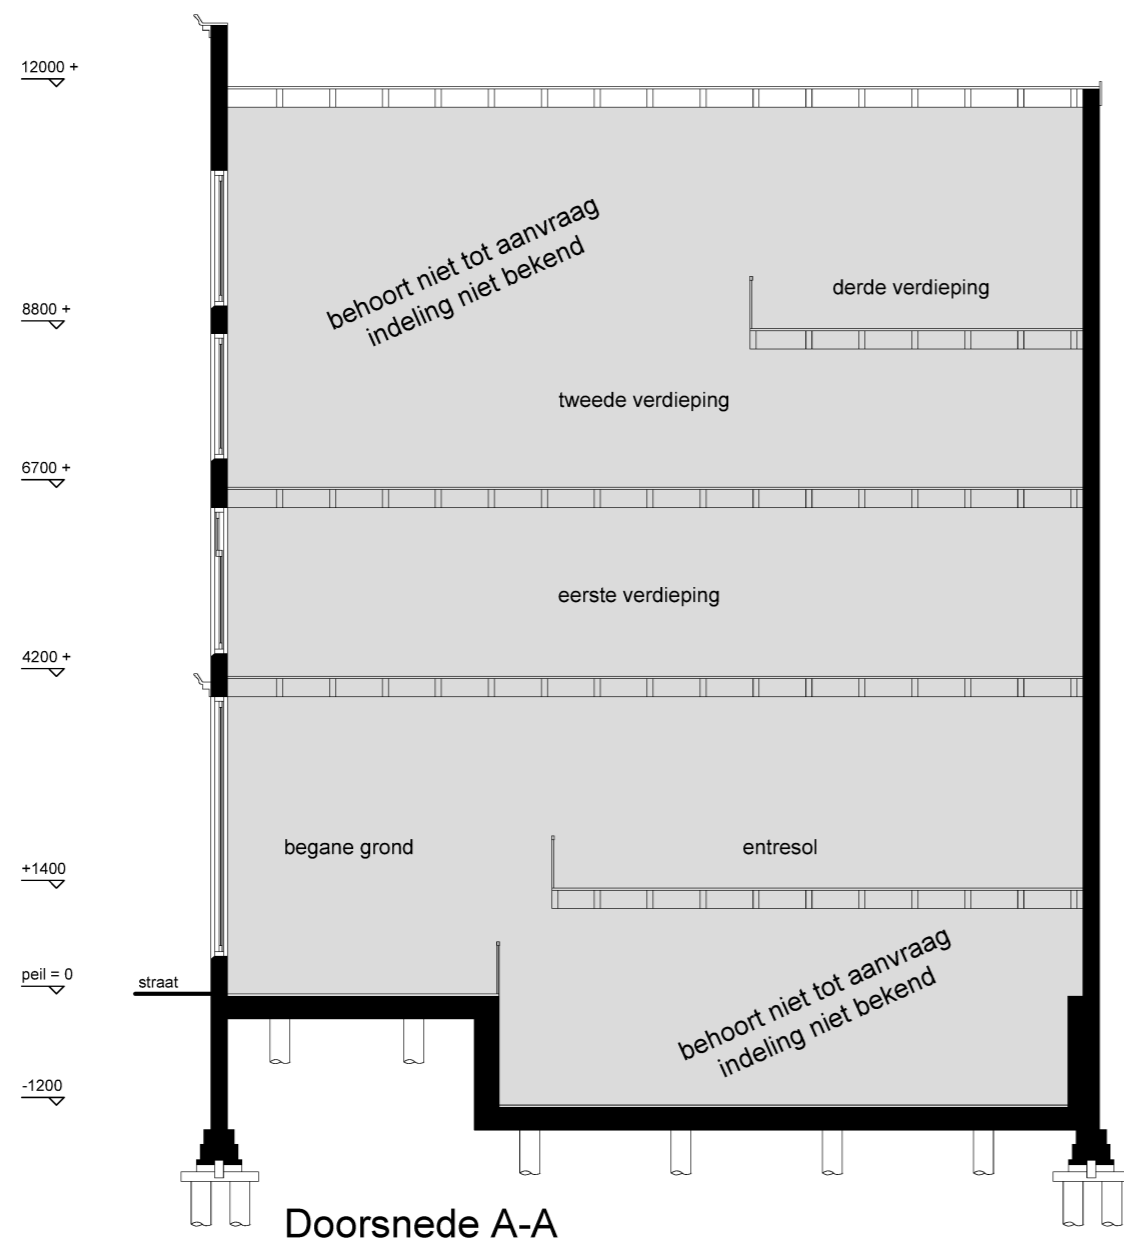


Doorsnede A-A



Zijgevel
Tweede Leliedwarstraat

RENOVOI		
afkorting	symbool	omschrijving
-	—	constructieve muren
-	—	lichte scheidingswand
sl	×	standleiding
rg	—	rookgasafvoer & luchttoevoer
mv	⊕	mechanische ventilatie
cv	⊖	cv-ketel
gz	⊕	geizer
mk	⊖	meterkast
gas	⊖	gasmeter
hwa	⊕	hemelwaterafvoer
wm	⊖	wasmachine
wd	⊖	wasdroger
kk	⊖	koelkast
kt	⊖	kooktoestel
vk	-	verkeersruimte
gvk	-	gemeenschappelijke verkeersruimte
vr	-	verblijfsruimte
rm	⊕	rookmelder op lichtnet volgens NEN 2555
WBDBO	⊕	weerstand branddoorslag en brandoverslag in minuten

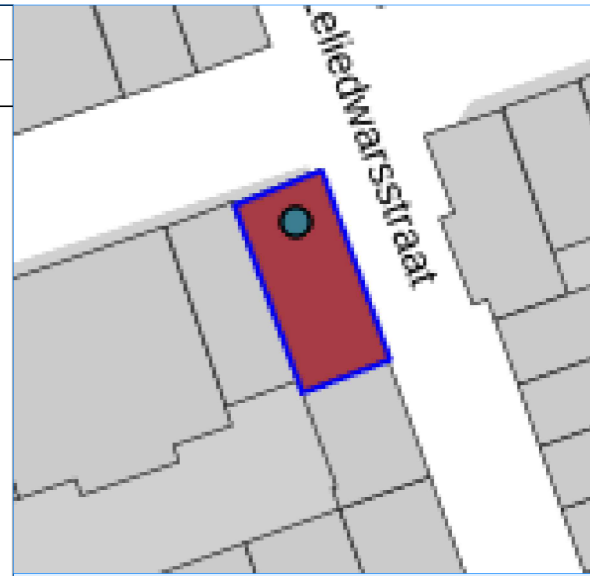

Project gegevens:

Straatnaam: 5.1, 2, e
 Postcode: 1015 SL Amsterdam
 Kadaster:
 Gemeente:
 Sector:

Monument: Ja
 Gebied: De 17de eeuwse stadsuitbreiding
 Orde Pand: Orde 1

5.1, 2, e

Amsterdam

Onderwerp: Bestaande toestand

Fase: Omgevingsaanvraag

Datum: 17-5-2022


Gewijzigd:

Schaal: 1: 100


Werknummer: 16165

Tek. nr:


B.01

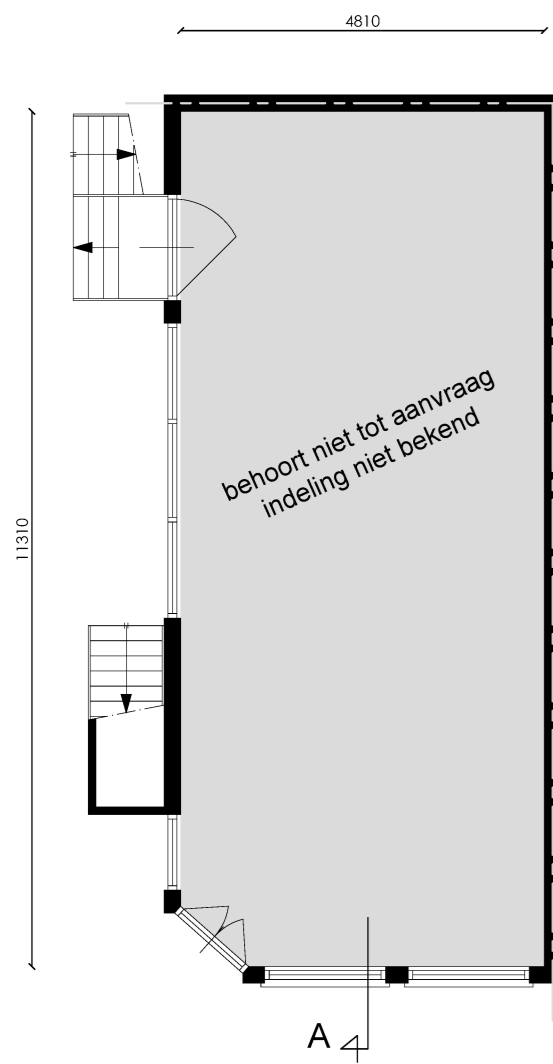


Begane grond

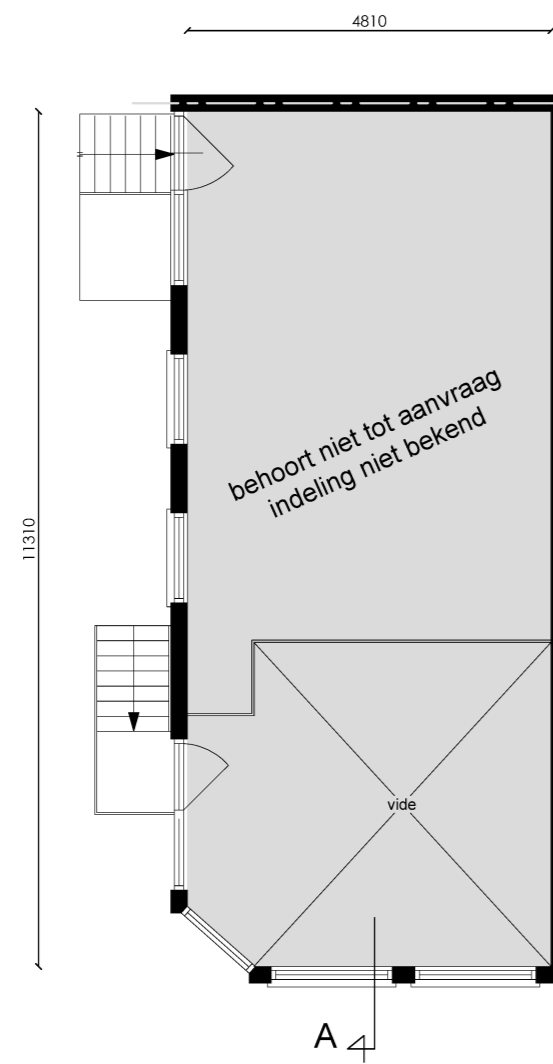

Entresol

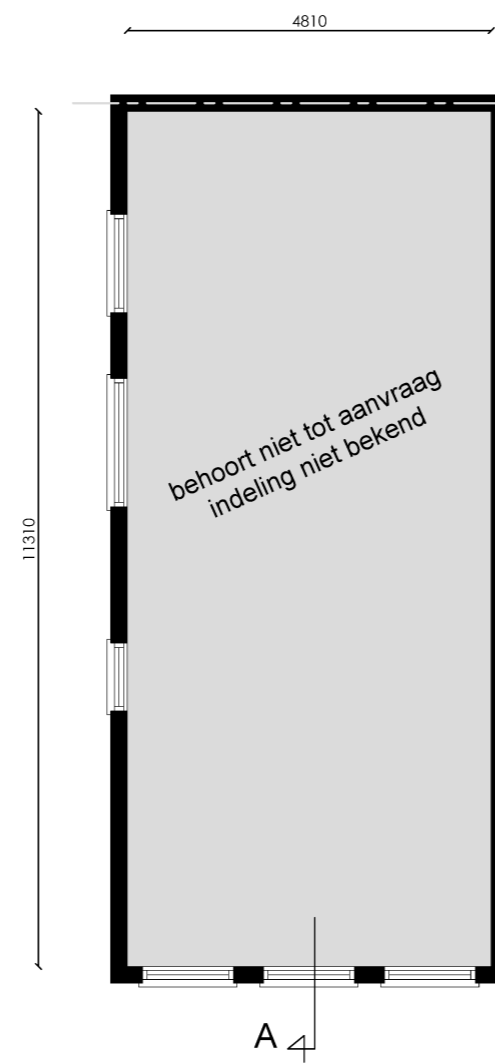

Eerste verdieping

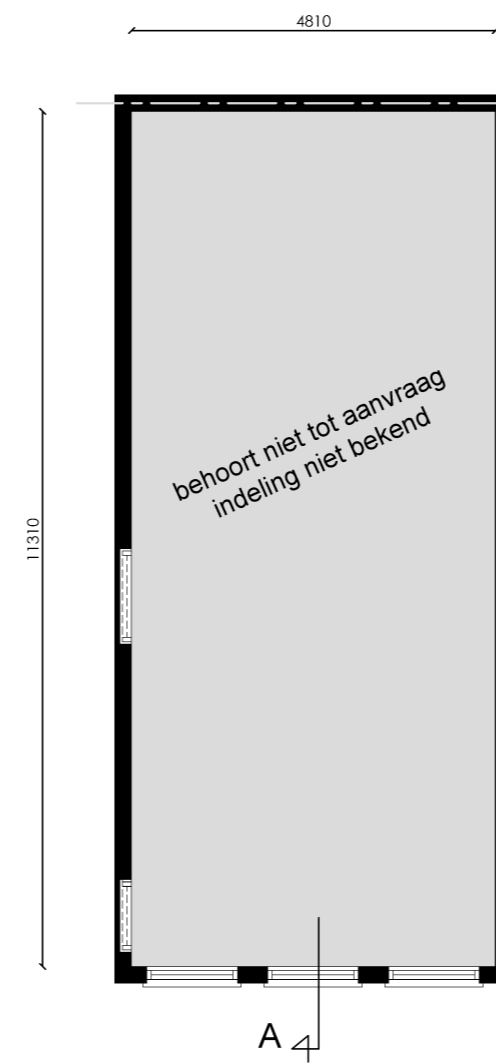

Tweede verdieping



Derde verdieping