

maatvoering in het
werk controleren
tekeningenset
exclusief constructie

KODDE ARCHITECTEN...
Prinsengracht 465
1017GP Amsterdam
+31 (0)20 428 2700
info@koddearchitecten.nl
koddearchitecten.nl


Van Eeghenstraat 94 - 96 - 98
Amsterdam

Revisie
Datum 19 november 2024
Schaal 1:50
Formaat ISO A1

Kelder W&E

2121WT-02W&E

KELDER W&E

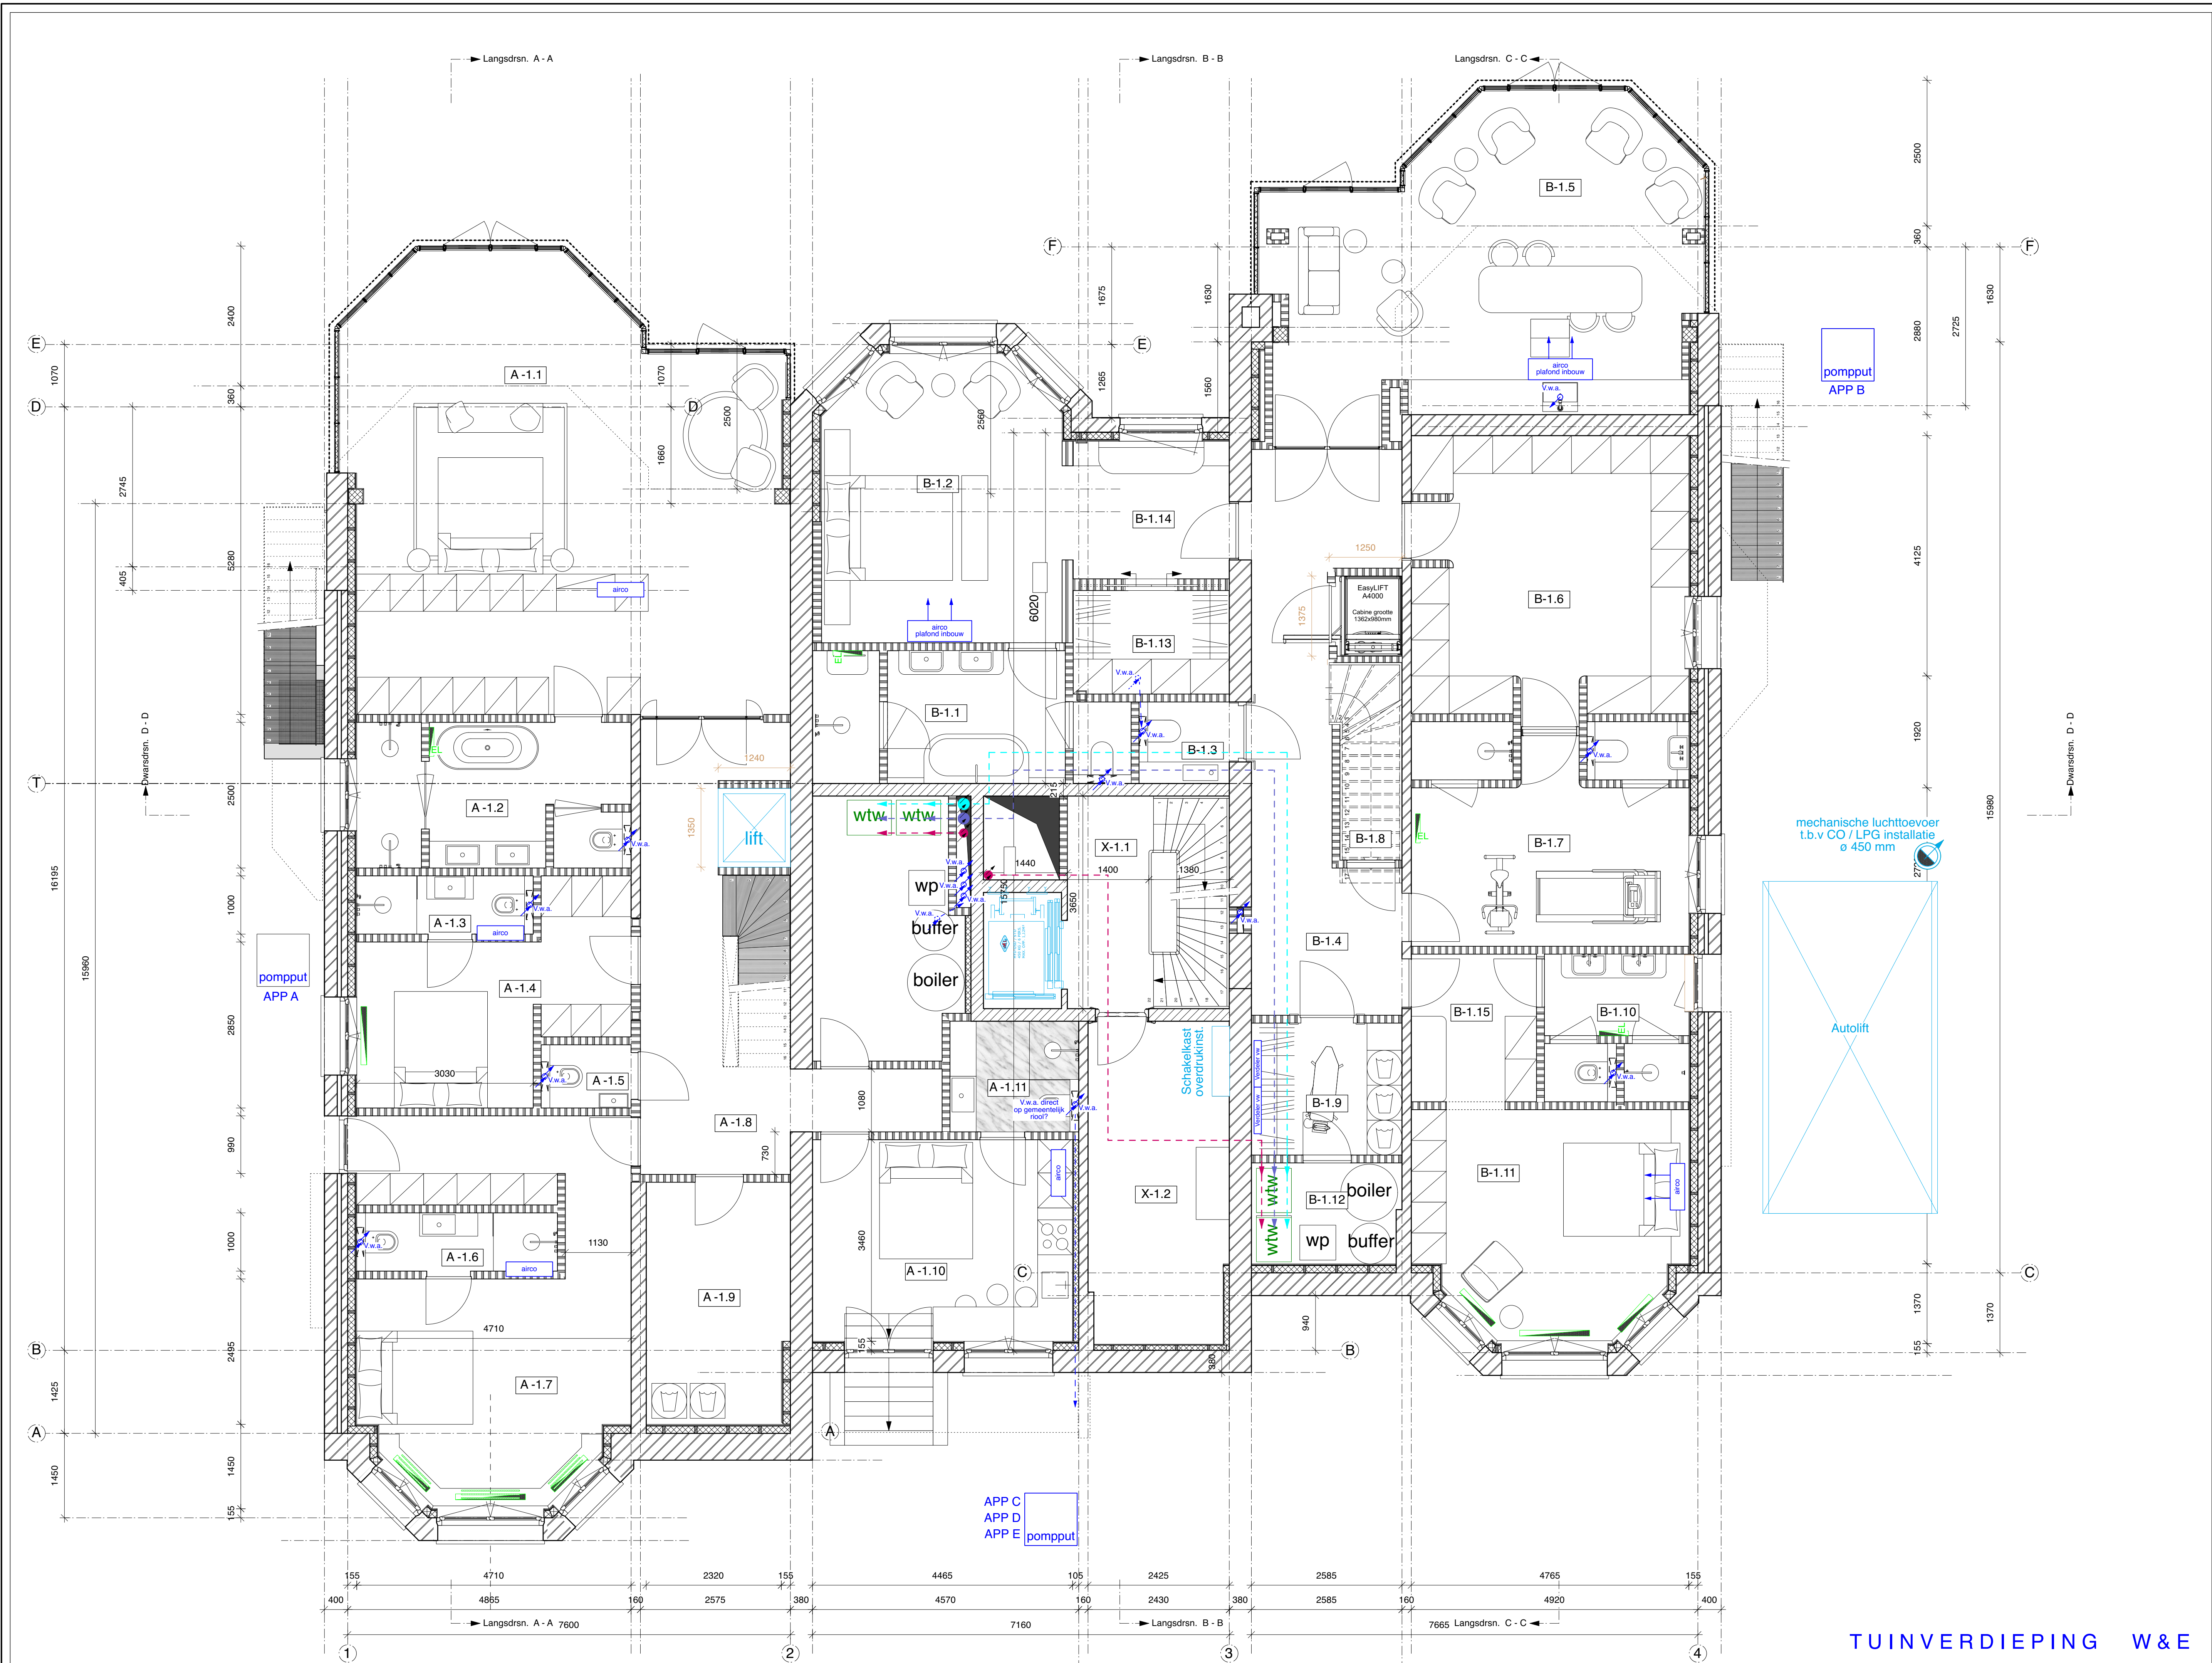

maatvoering in het
werk controleren
tekeningsset
exclusief constructie

KODDE ARCHITECTEN
interior & exterior


Prinsengracht 465 1018GP Amsterdam -11 (0)20 428 2700 info@koddearchitecten.nl koddearchitecten.nl

Van Eeghenstraat 94 - 96 - 98
Amsterdam

Revisie
Datum 19 november 2024
Schaal 1:50
Formaat ISO A1

Tuinverdieping W&E
2121WT-01W&E

TUINVERDIEPING W&E

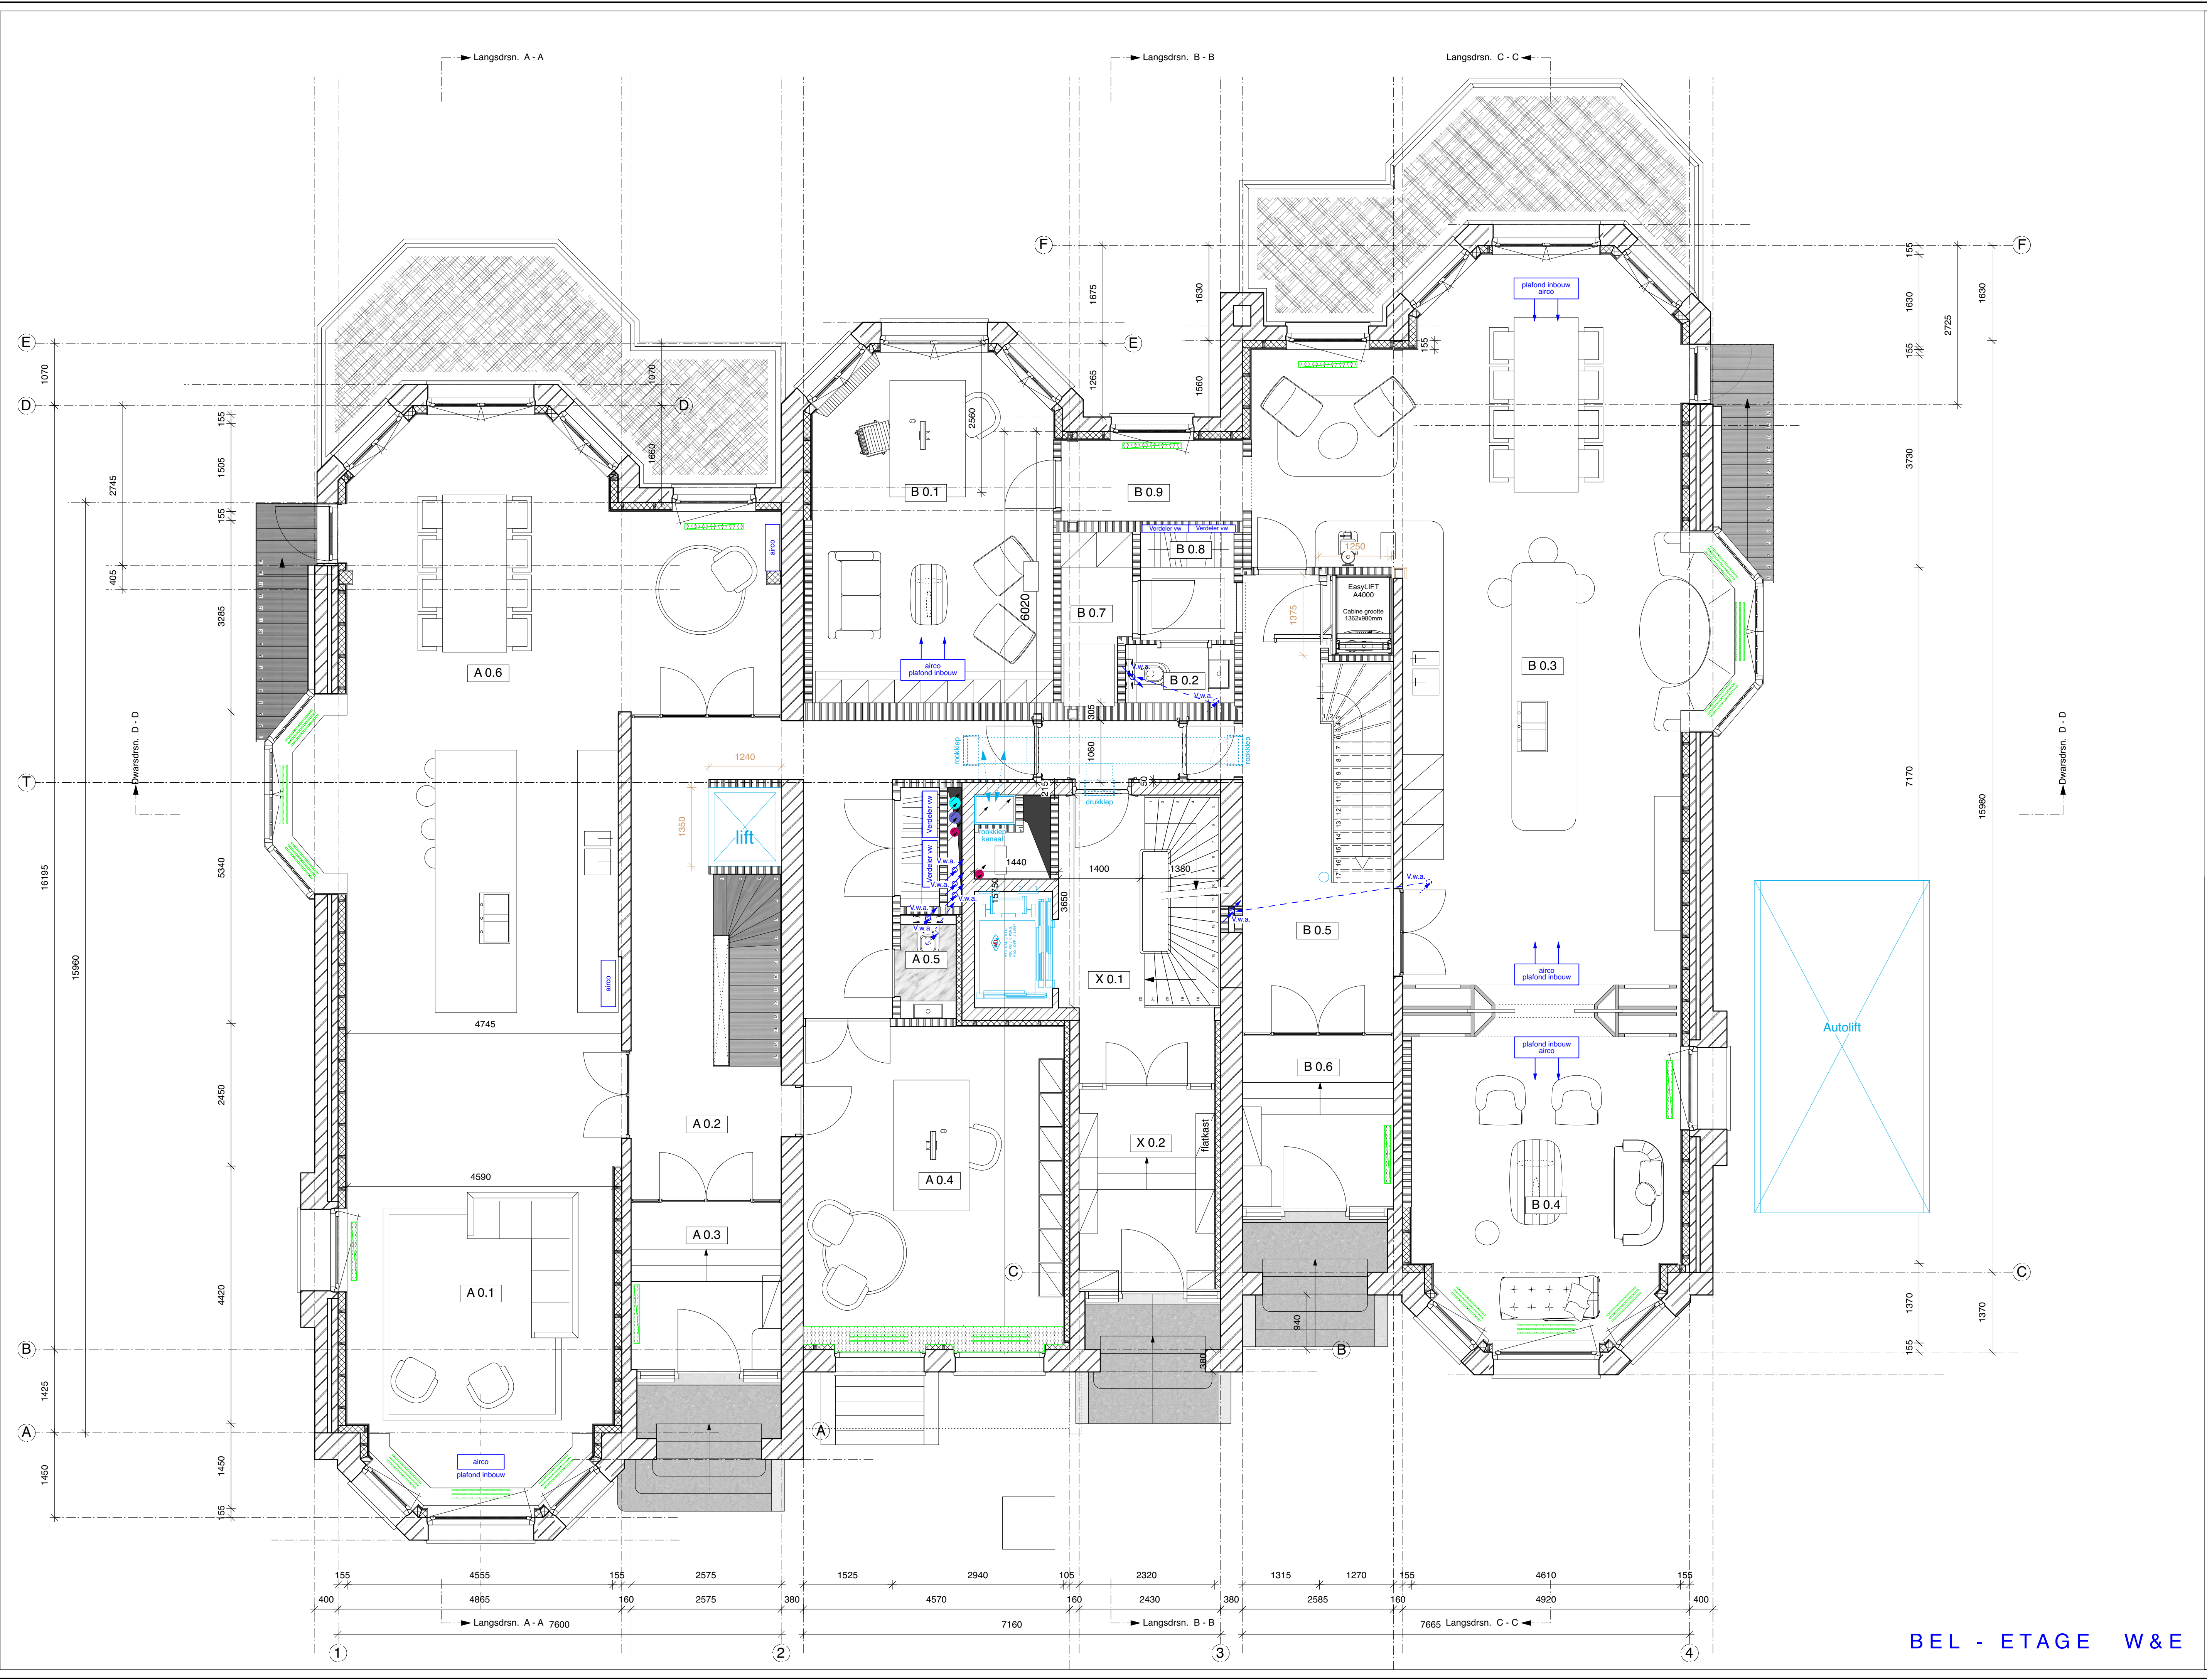

maatvoering in het
werk controleren
tekeningenset
exclusief constructie

KODDE ARCHITECTEN...
interior & exterior

Prinsengracht 465
1016GP Amsterdam
+31 (0)20 428 2700
info@koddearchitecten.nl
koddearchitecten.nl


Van Eeghenstraat 94 - 96 - 98
Amsterdam

Revisie
Datum 19 november 2024
Schaal 1:50
Formaat ISO A1

Bel-etage W&E

2121WT 00W&E

BEL - ETAGE W&E

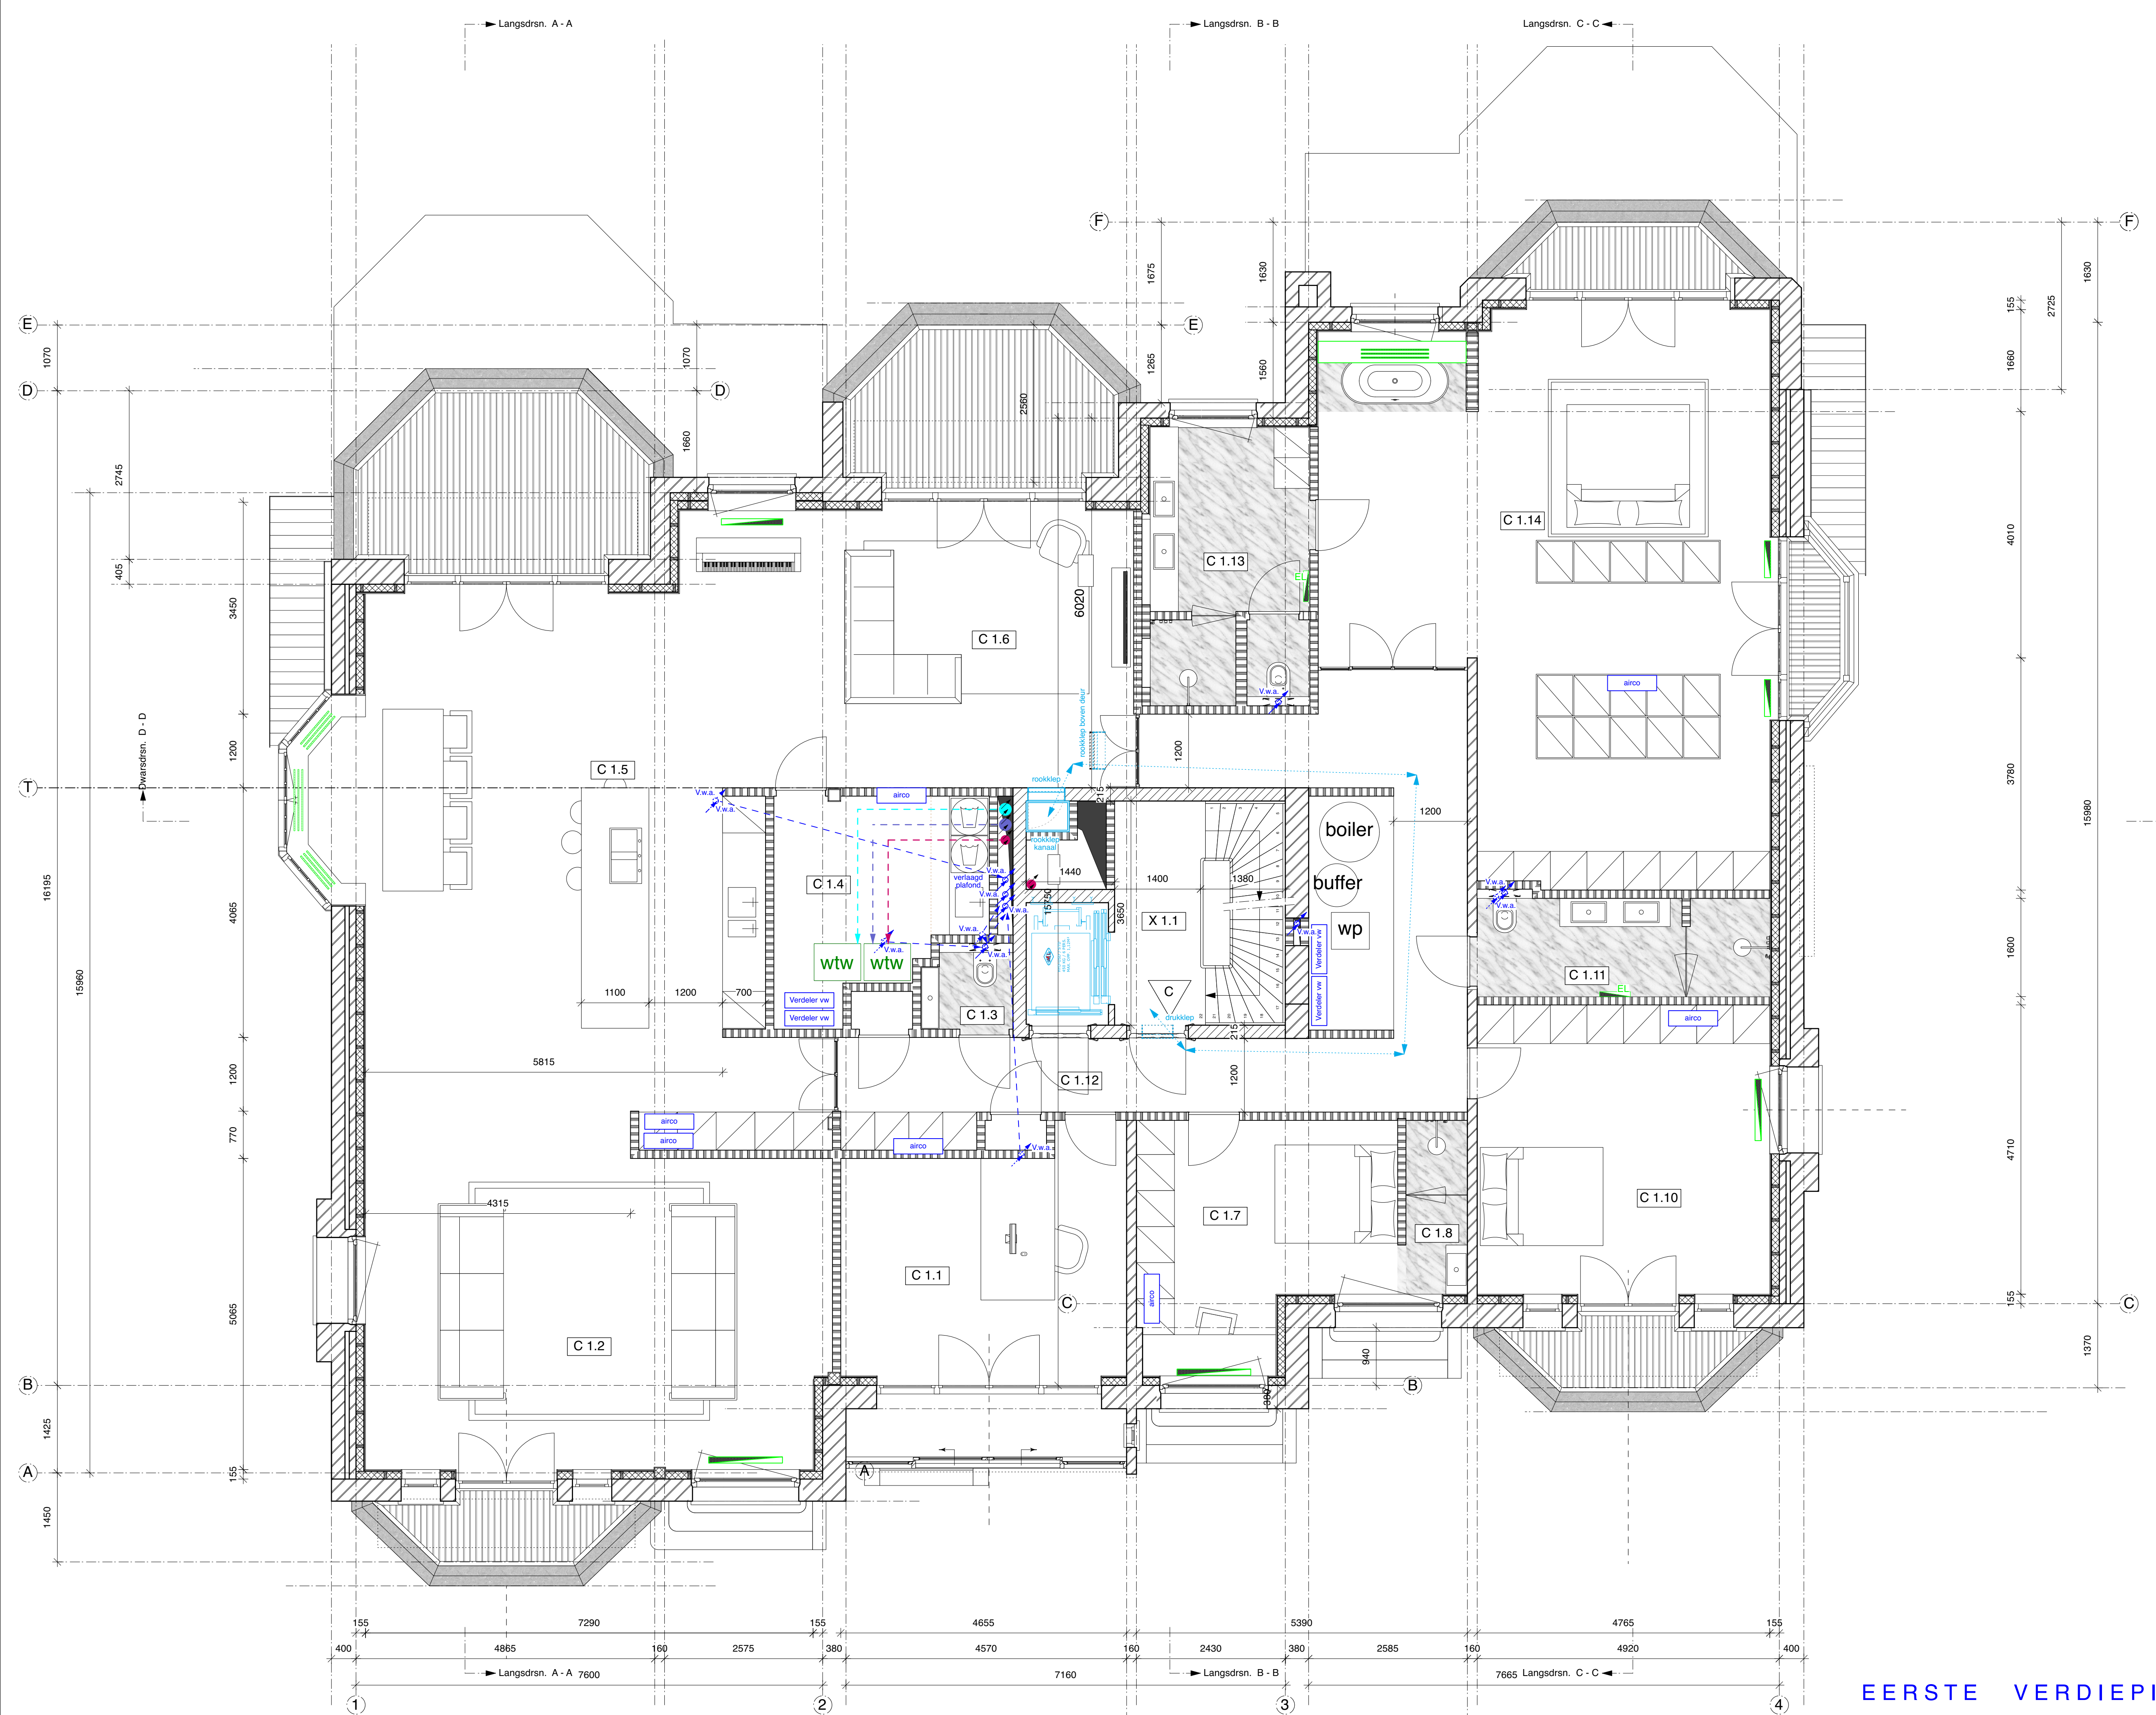

EERSTE VERDIEPING W&E


maatvoering in het
werk controleren
tekeningenset
exclusief constructie

KODDE ARCHITECTEN...
 Pilsaengracht 465
 1017GP Amsterdam
 +31 (0)20 428 2700
 info@koddearchitecten.nl
 koddearchitecten.nl

Van Eeghenstraat 94 - 96 - 98
 Amsterdam

Revisie
 Datum 19 november 2024
 Schaal 1:50
 Formaat ISO A1

1e Verdieping W&E
 2121WT 01W&E

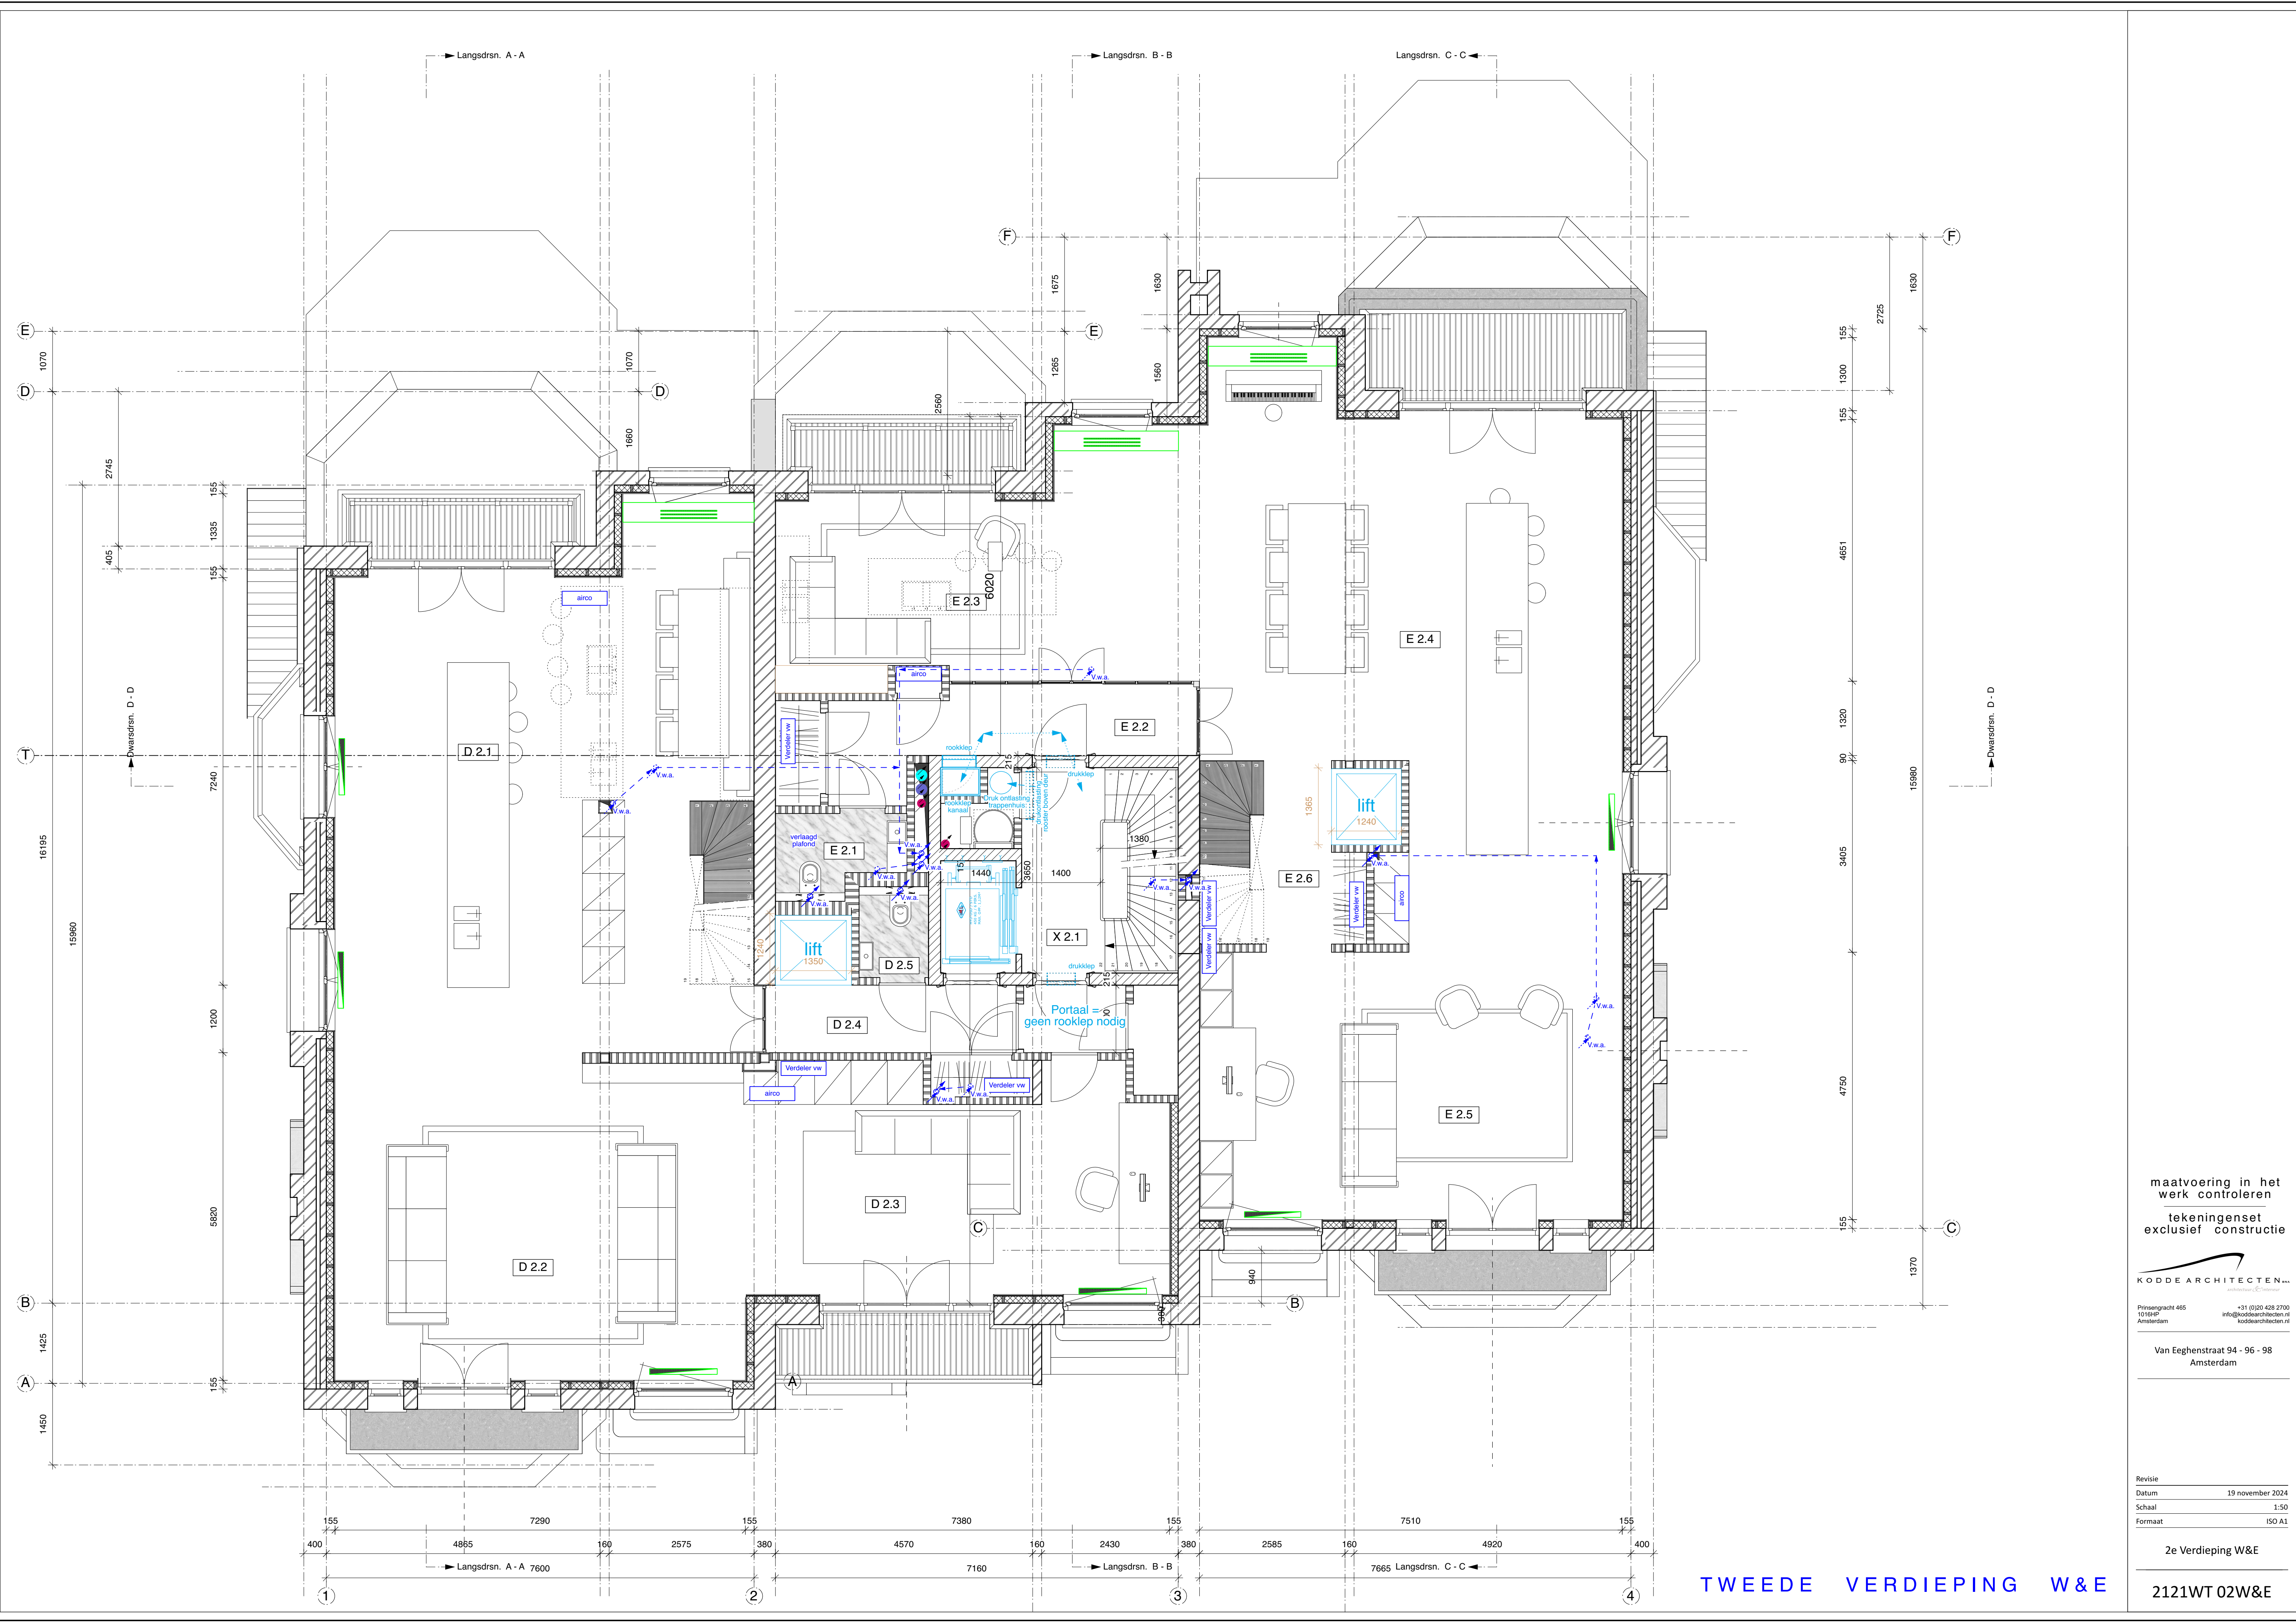

maatvoering in het
werk controleren
tekeningenset
exclusief constructie

KODDE ARCHITECTEN...
Architectenbureau

Prinsengracht 465
1017GP Amsterdam
+31 (0)20 428 2700
info@koddearchitecten.nl
koddearchitecten.nl


Van Eeghenstraat 94 - 96 - 98
Amsterdam

Revisie
Datum 19 november 2024
Schaal 1:50
Formaat ISO A1

2e Verdieping W&E

2121WT 02W&E

TWEEDE VERDIEPING W&E

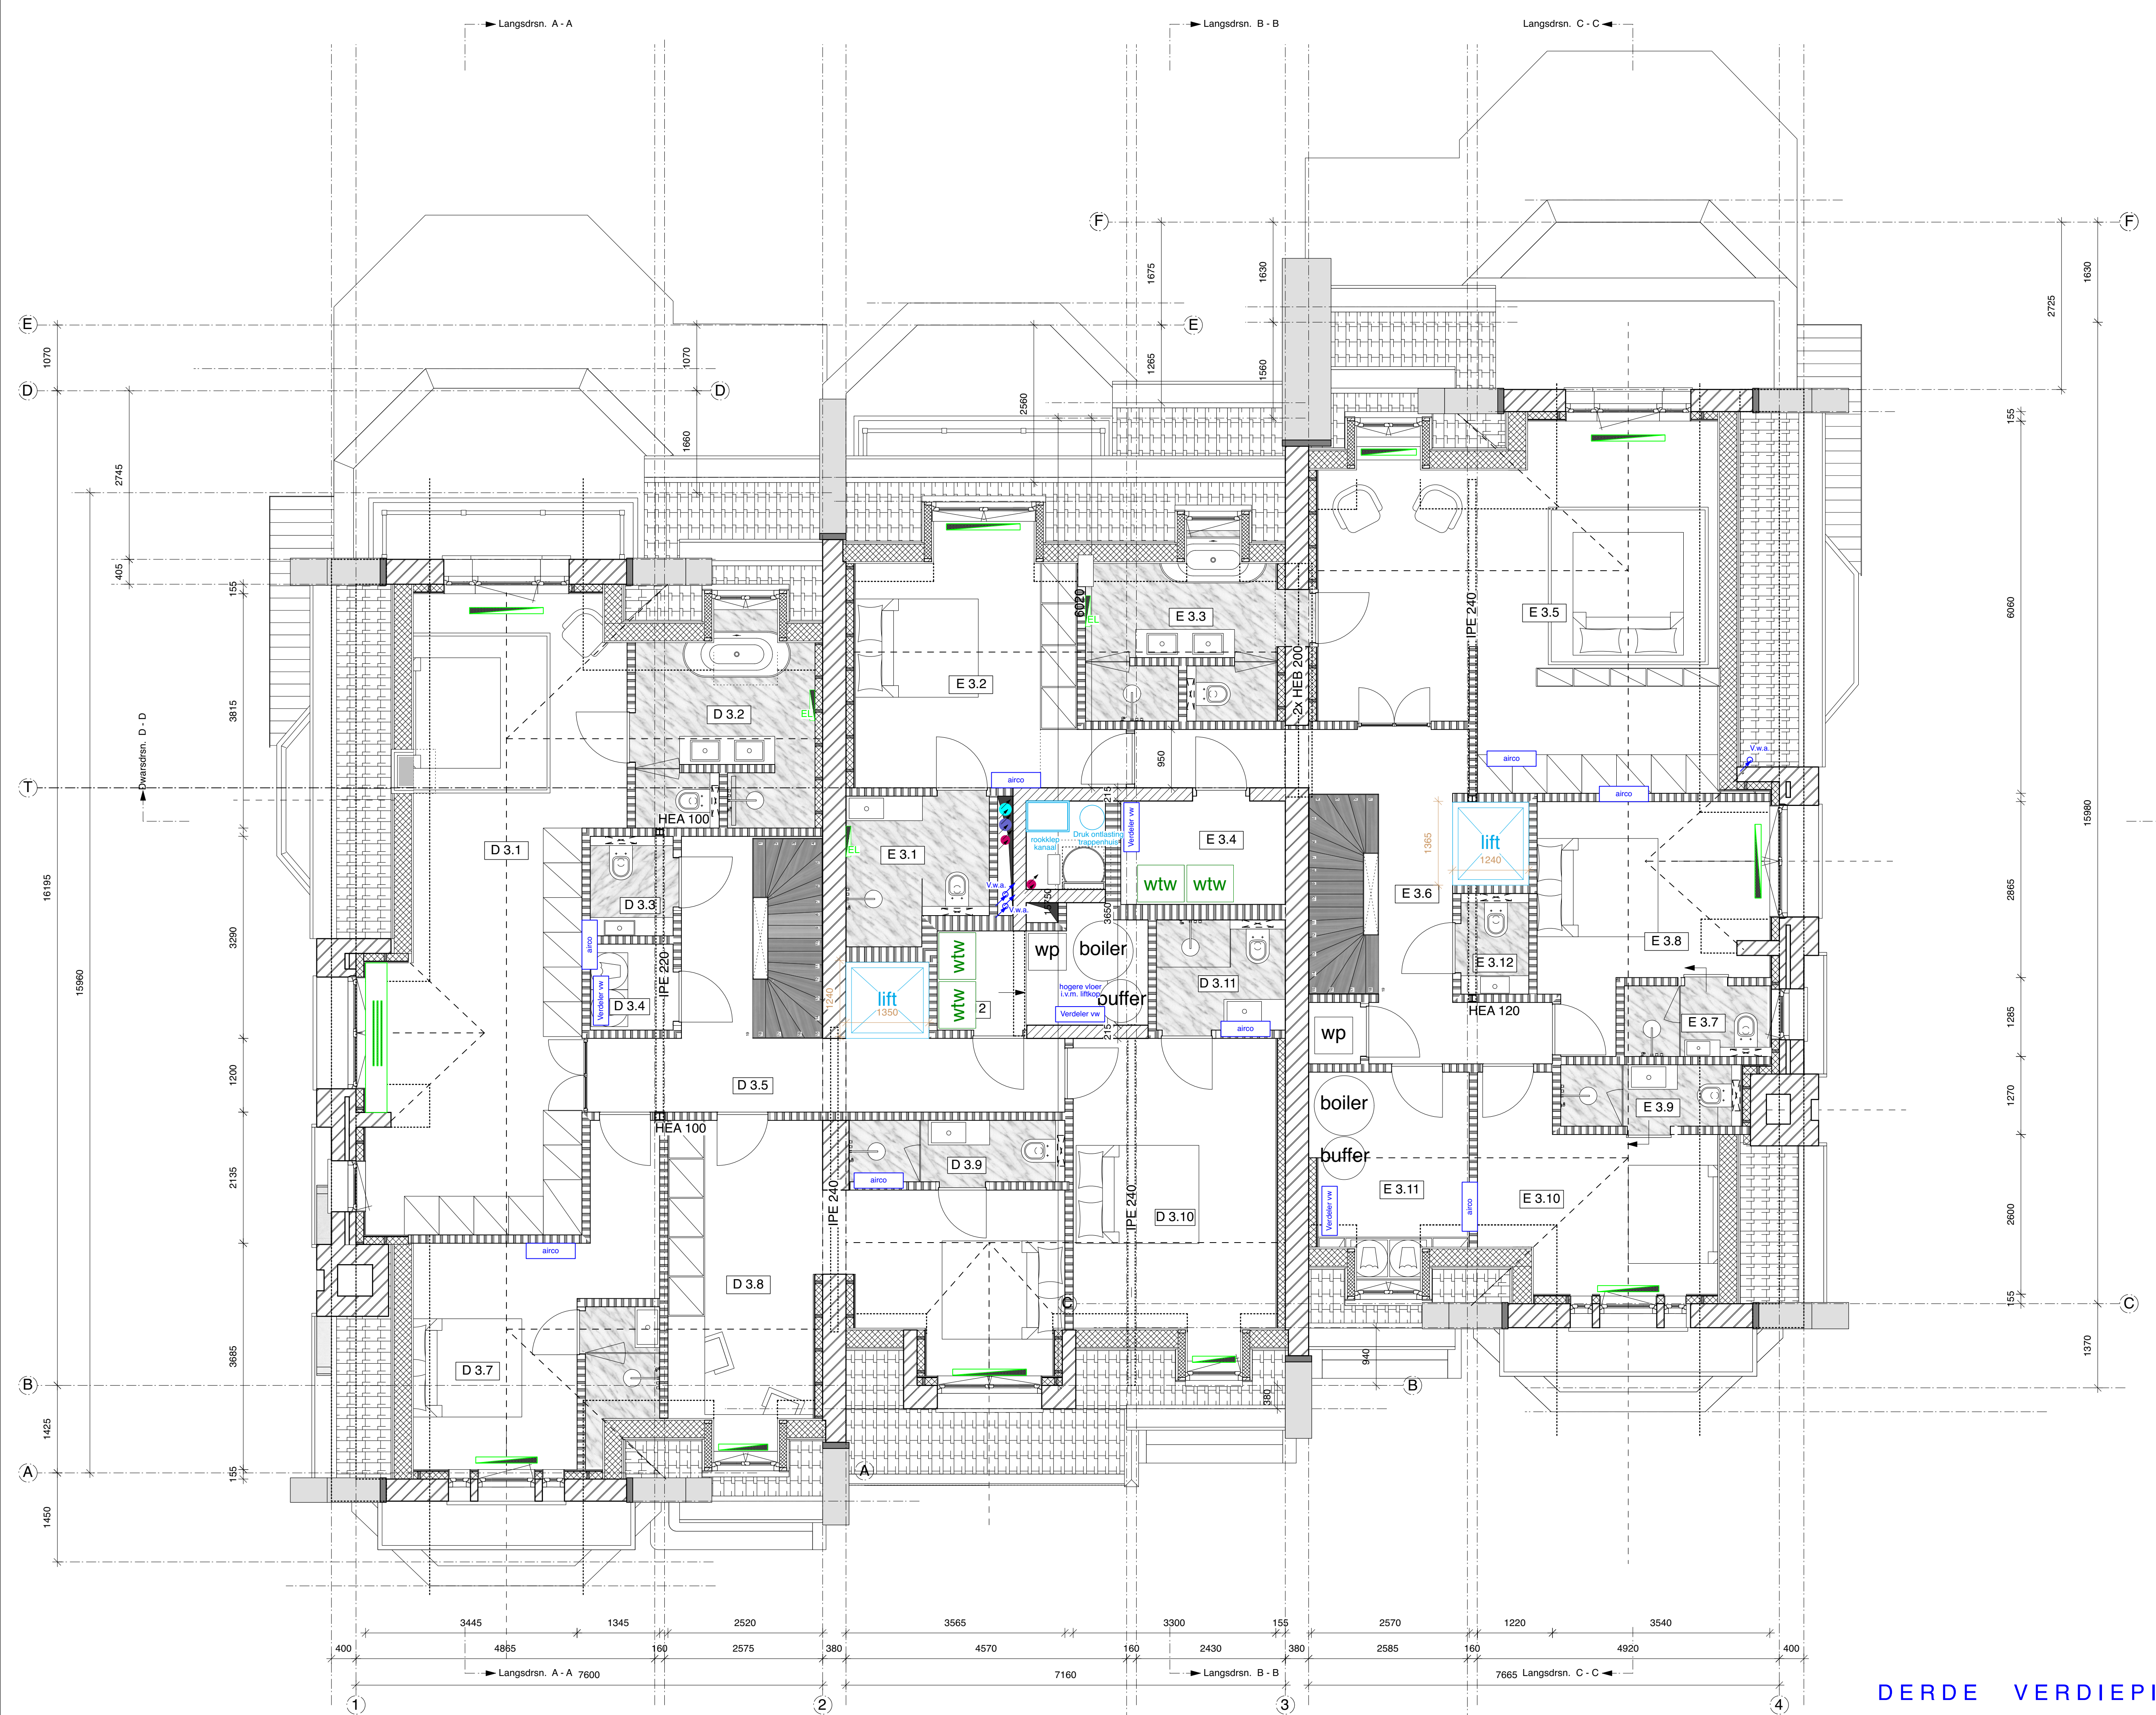

maatvoering in het
werk controleren
tekeningenset
exclusief constructie


KODDE ARCHITECTEN...
 Pilsgracht 465
 1016GP Amsterdam
 +31 (0)20 428 2700
 info@koddearchitecten.nl
 koddearchitecten.nl

Van Eeghenstraat 94 - 96 - 98
 Amsterdam

Revisie
 Datum 19 november 2024
 Schaal 1:50
 Formaat ISO A1

3e Verdieping W&E
 2121WT 03W&E

DERDE VERDIEPING W&E

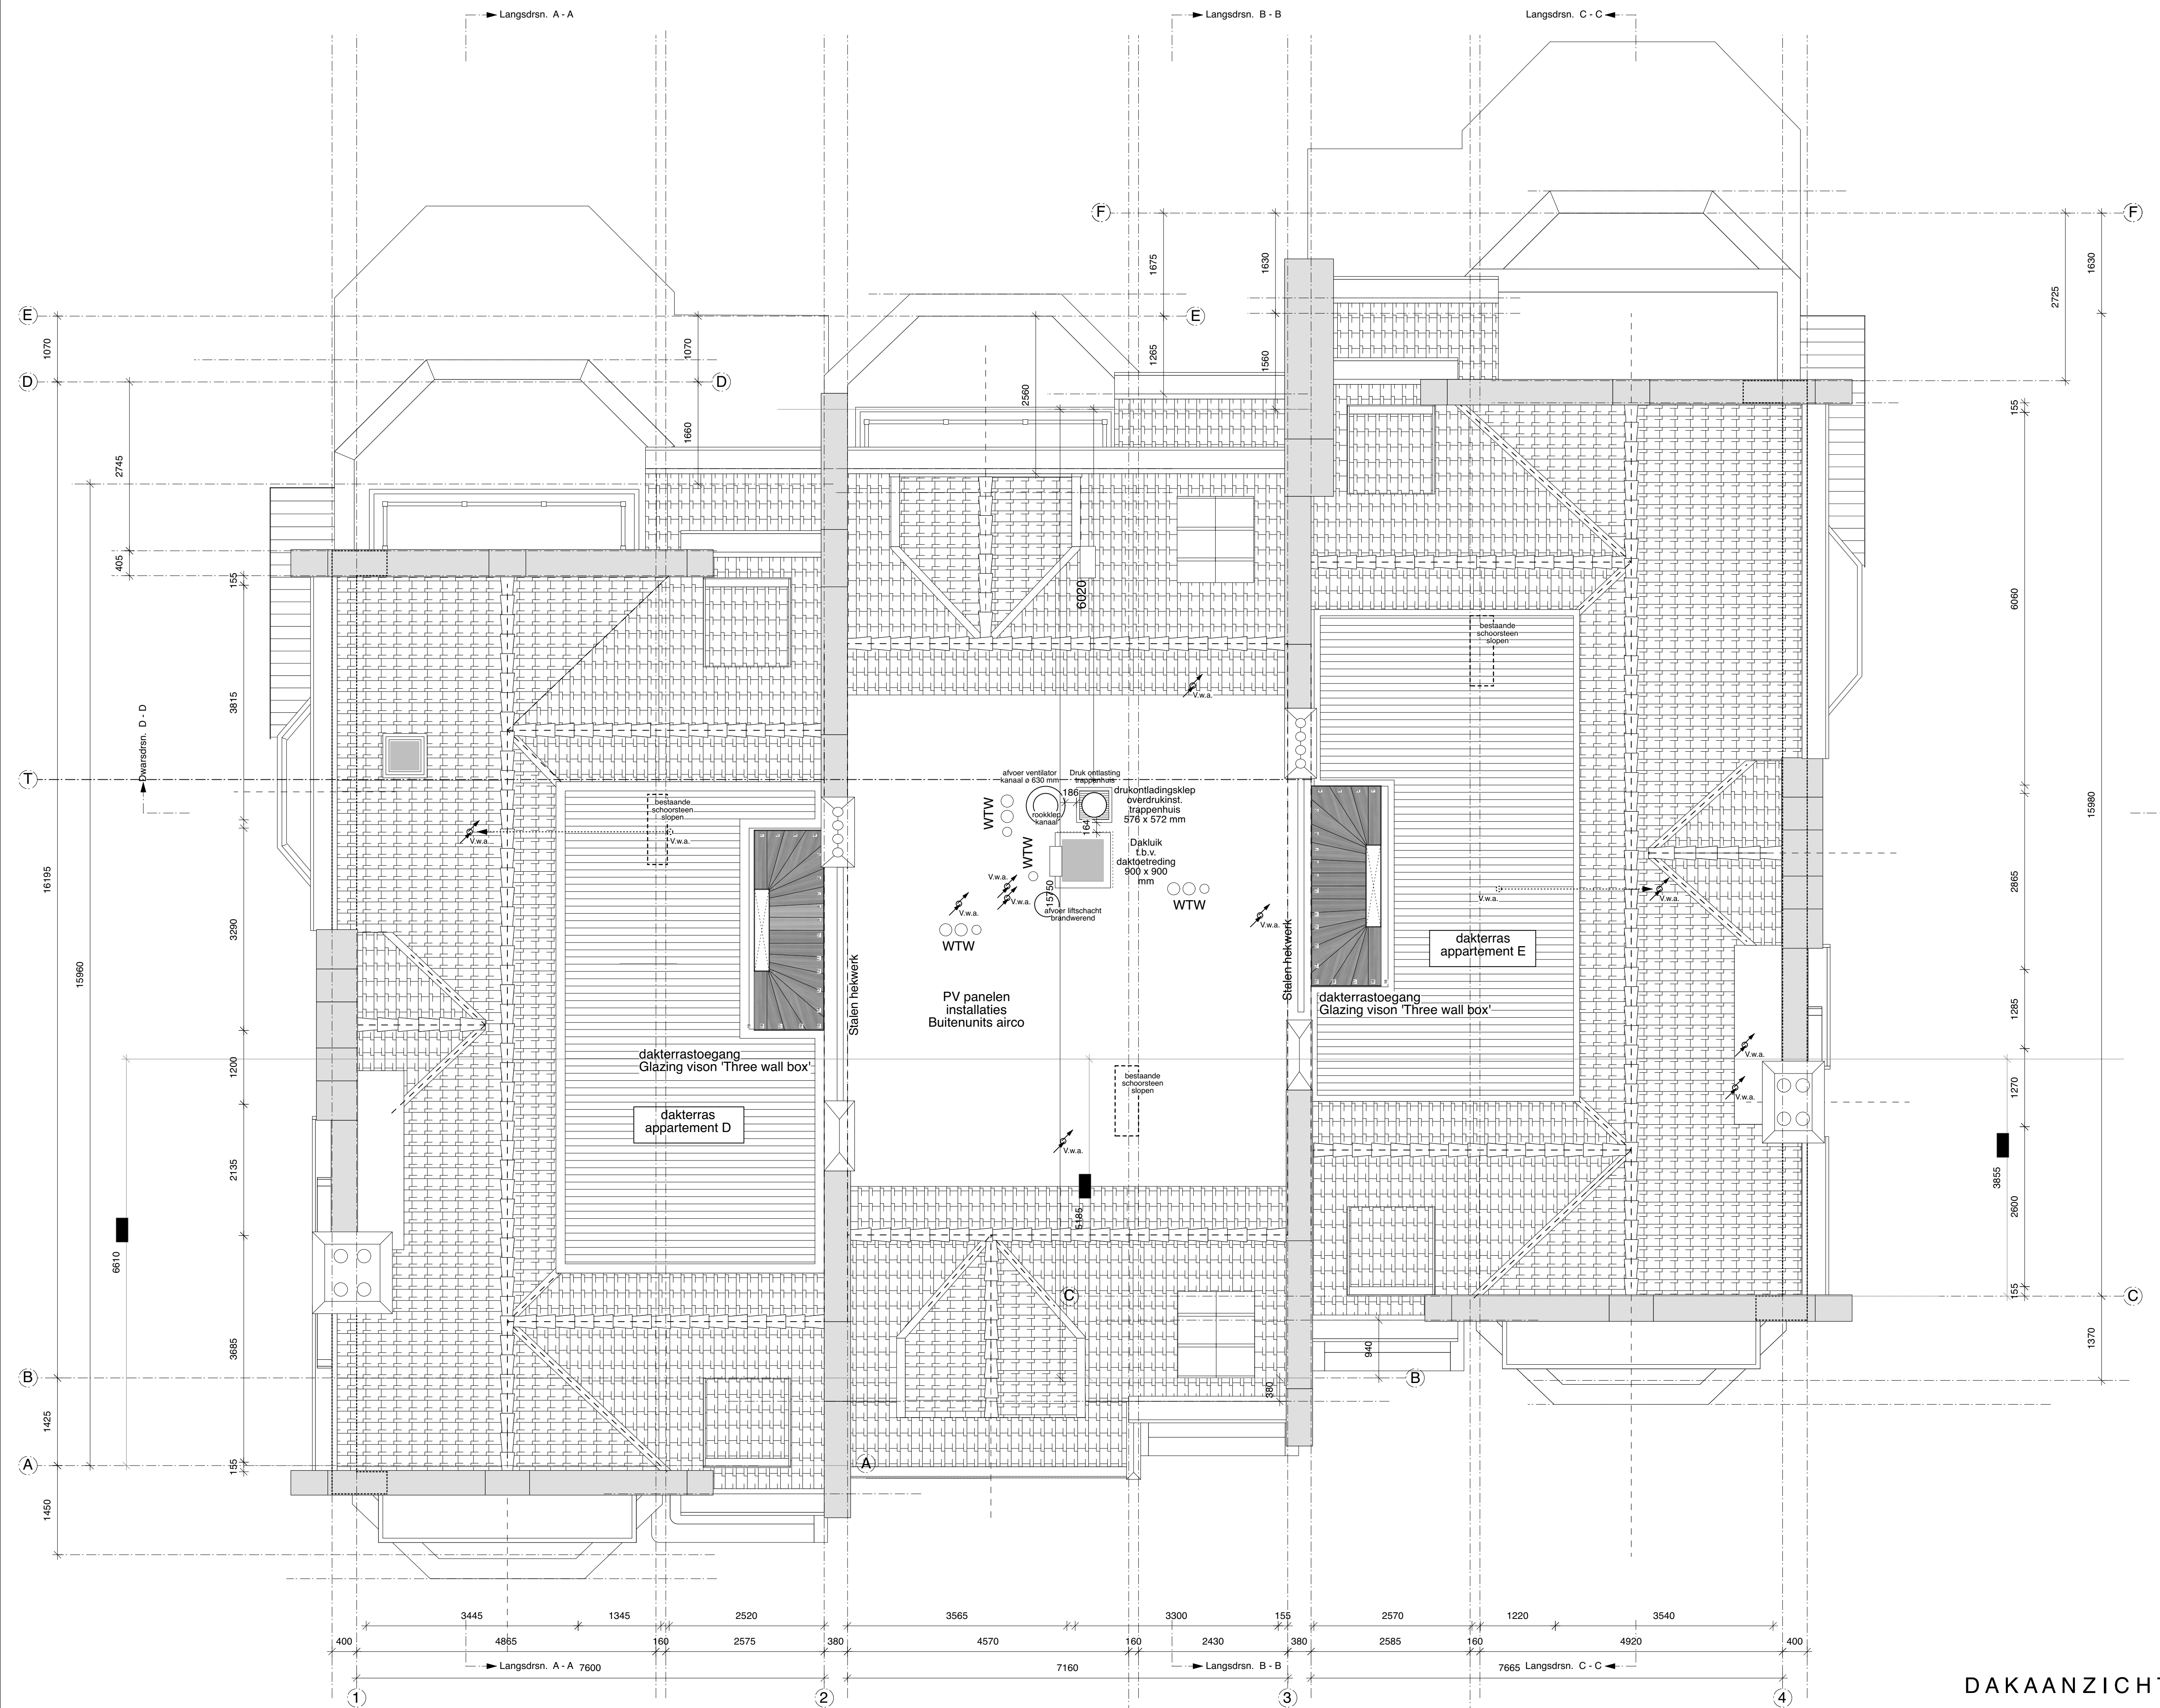

maatvoering in het
werk controleren
tekeningenset
exclusief constructie

KODDE ARCHITECTEN...
Prinsengracht 465
1016 GP Amsterdam
+31 (0)20 426 2700
info@koddearchitecten.nl
koddearchitecten.nl

Van Eeghenstraat 94 - 96 - 98
Amsterdam

Revisie
Datum 18 november 2024
Schaal 1:50
Formaat ISO A1

Dak nieuw

2121WT 04PG

DAKAANZICHT NIEUW