


Souterrain

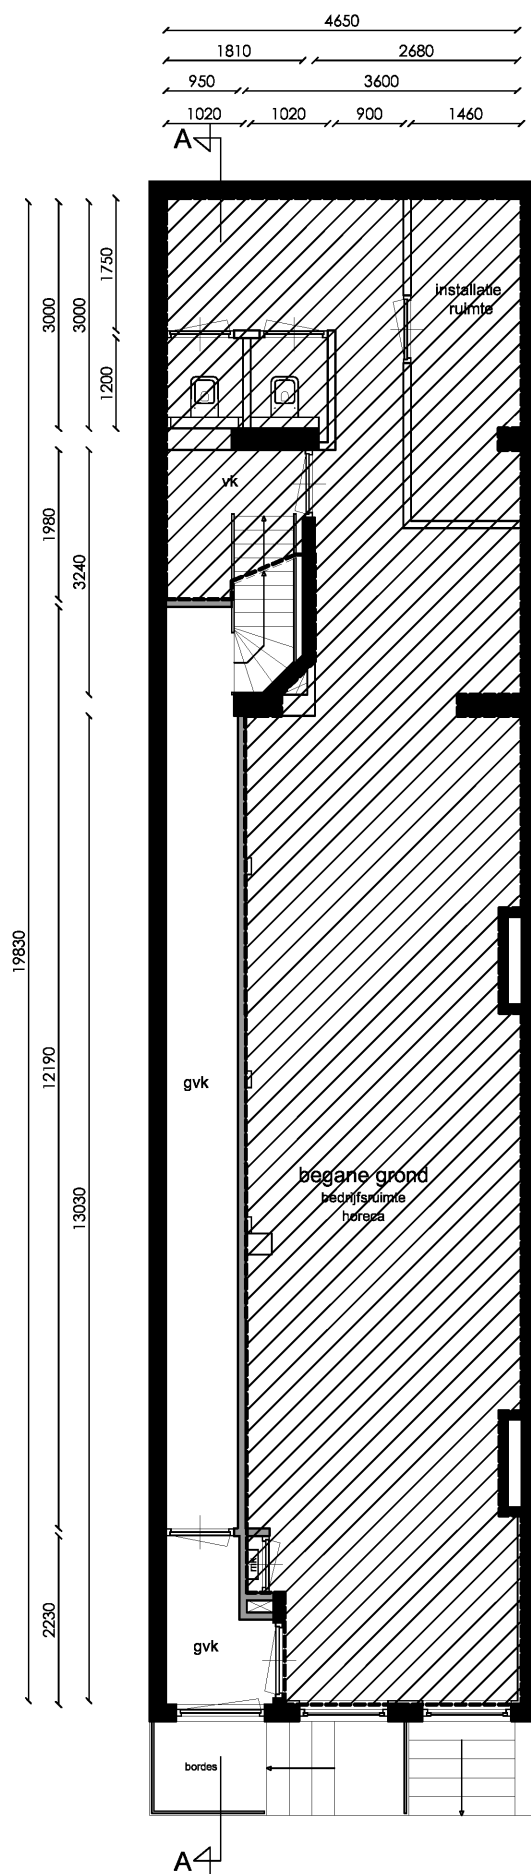

Bel-etage

Bedrijfsruimte horeca 3 - café -> GO = 143,6