
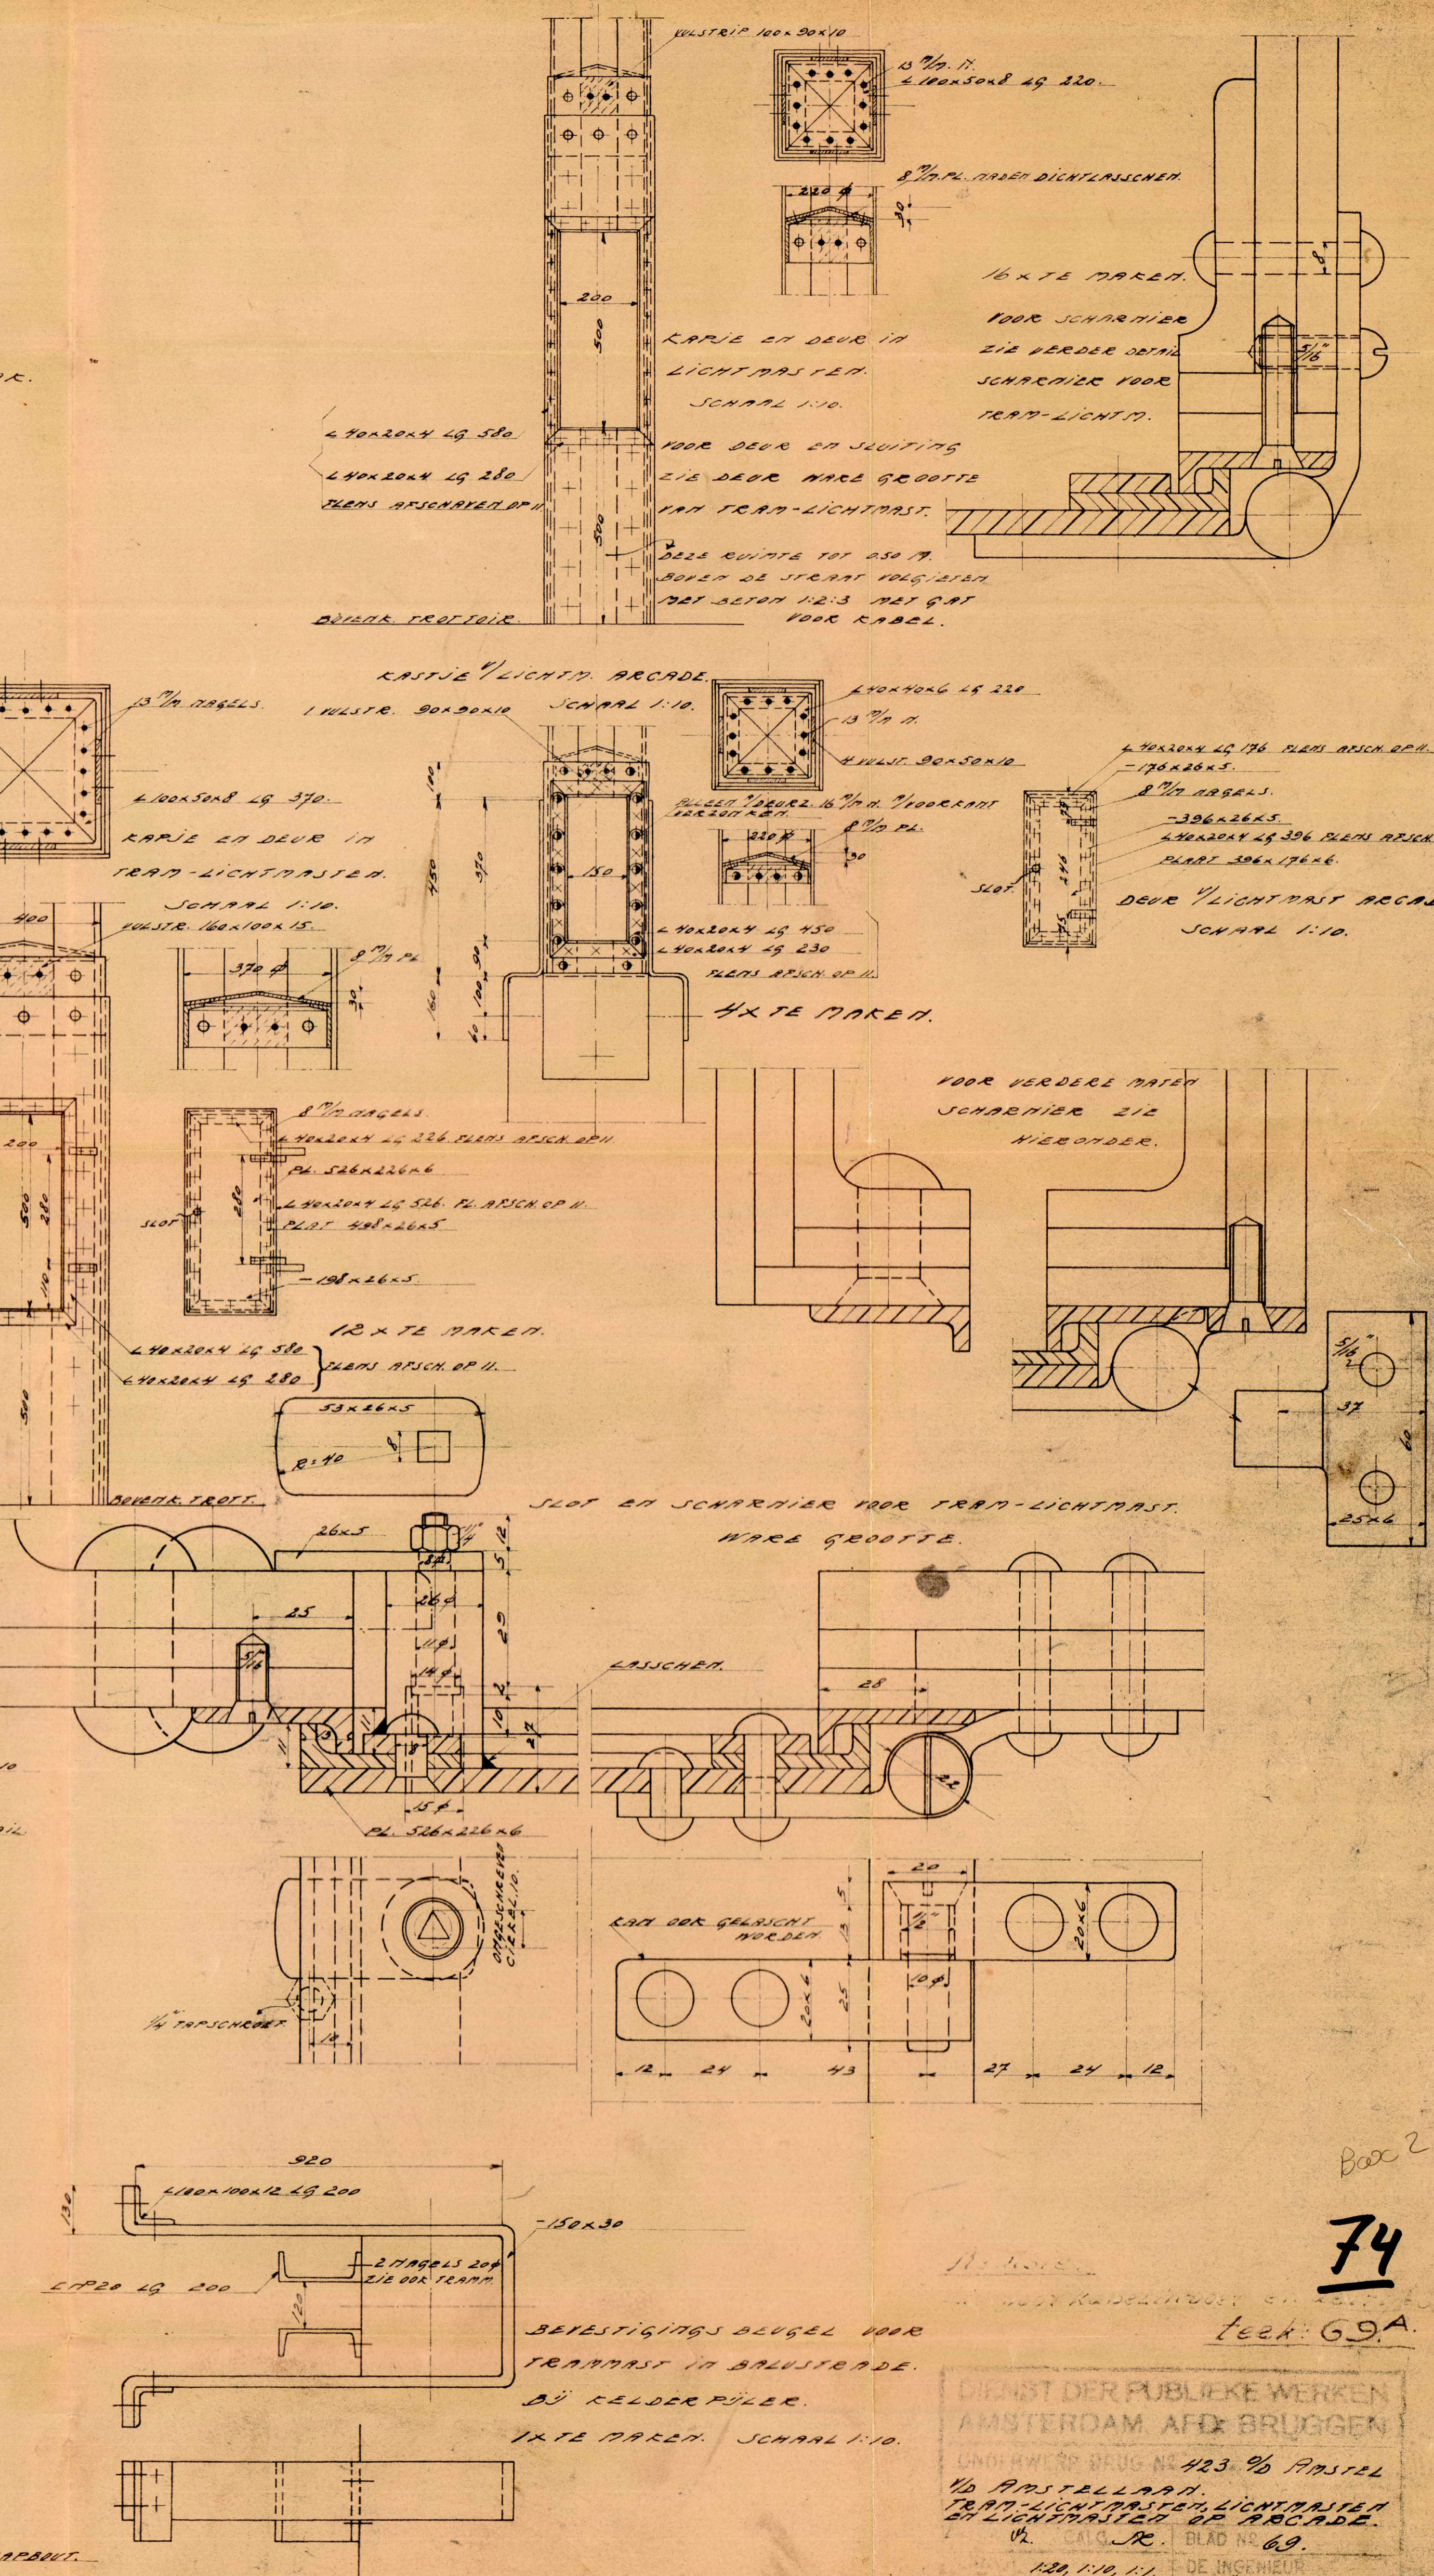
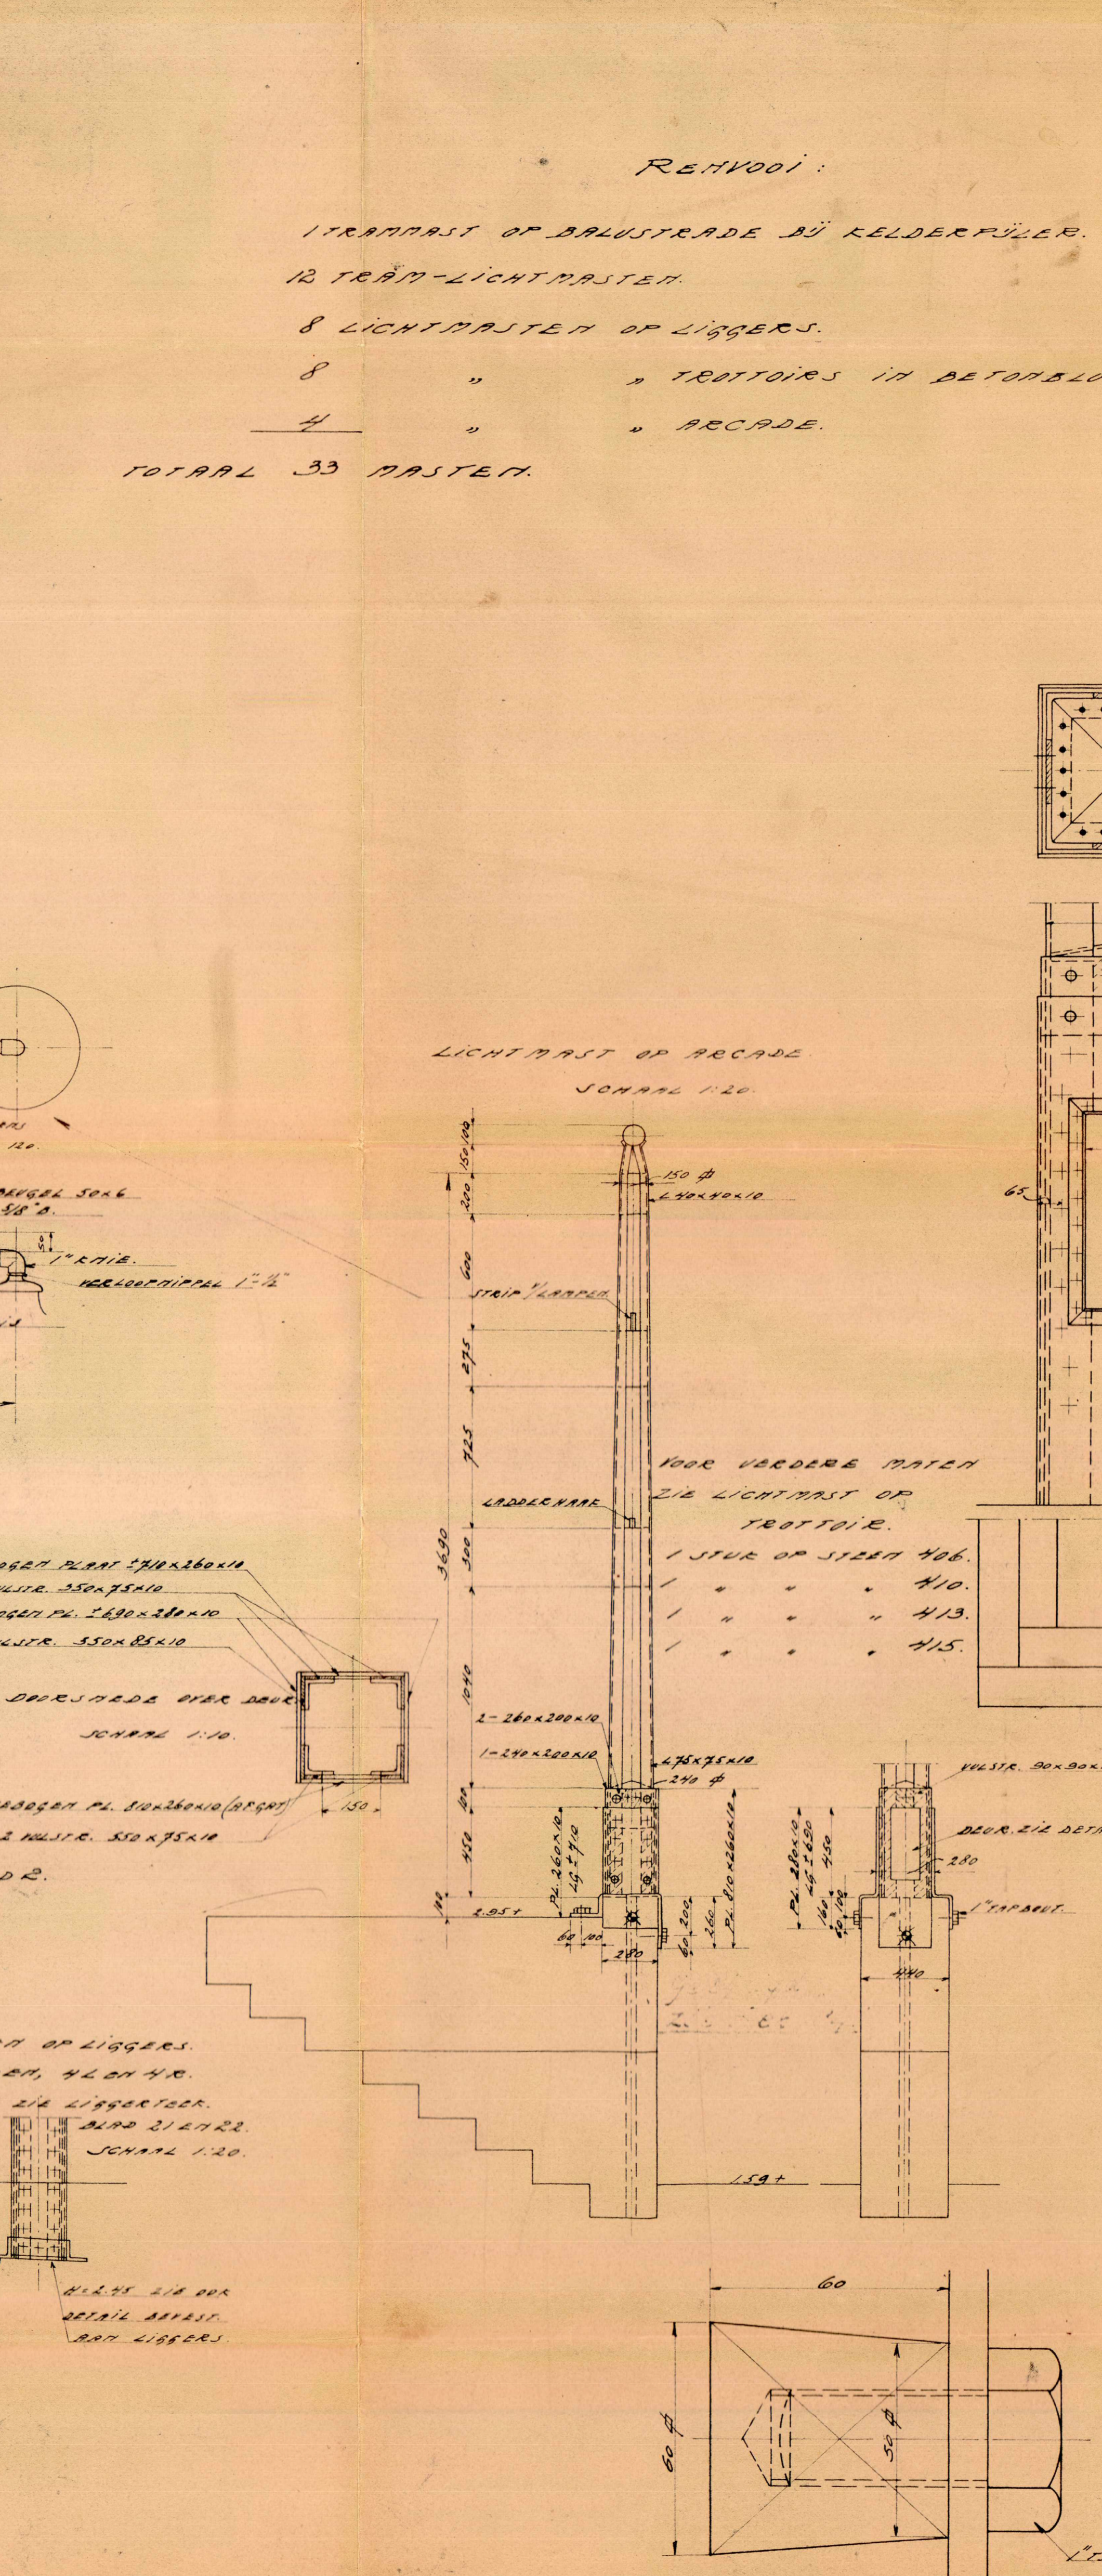
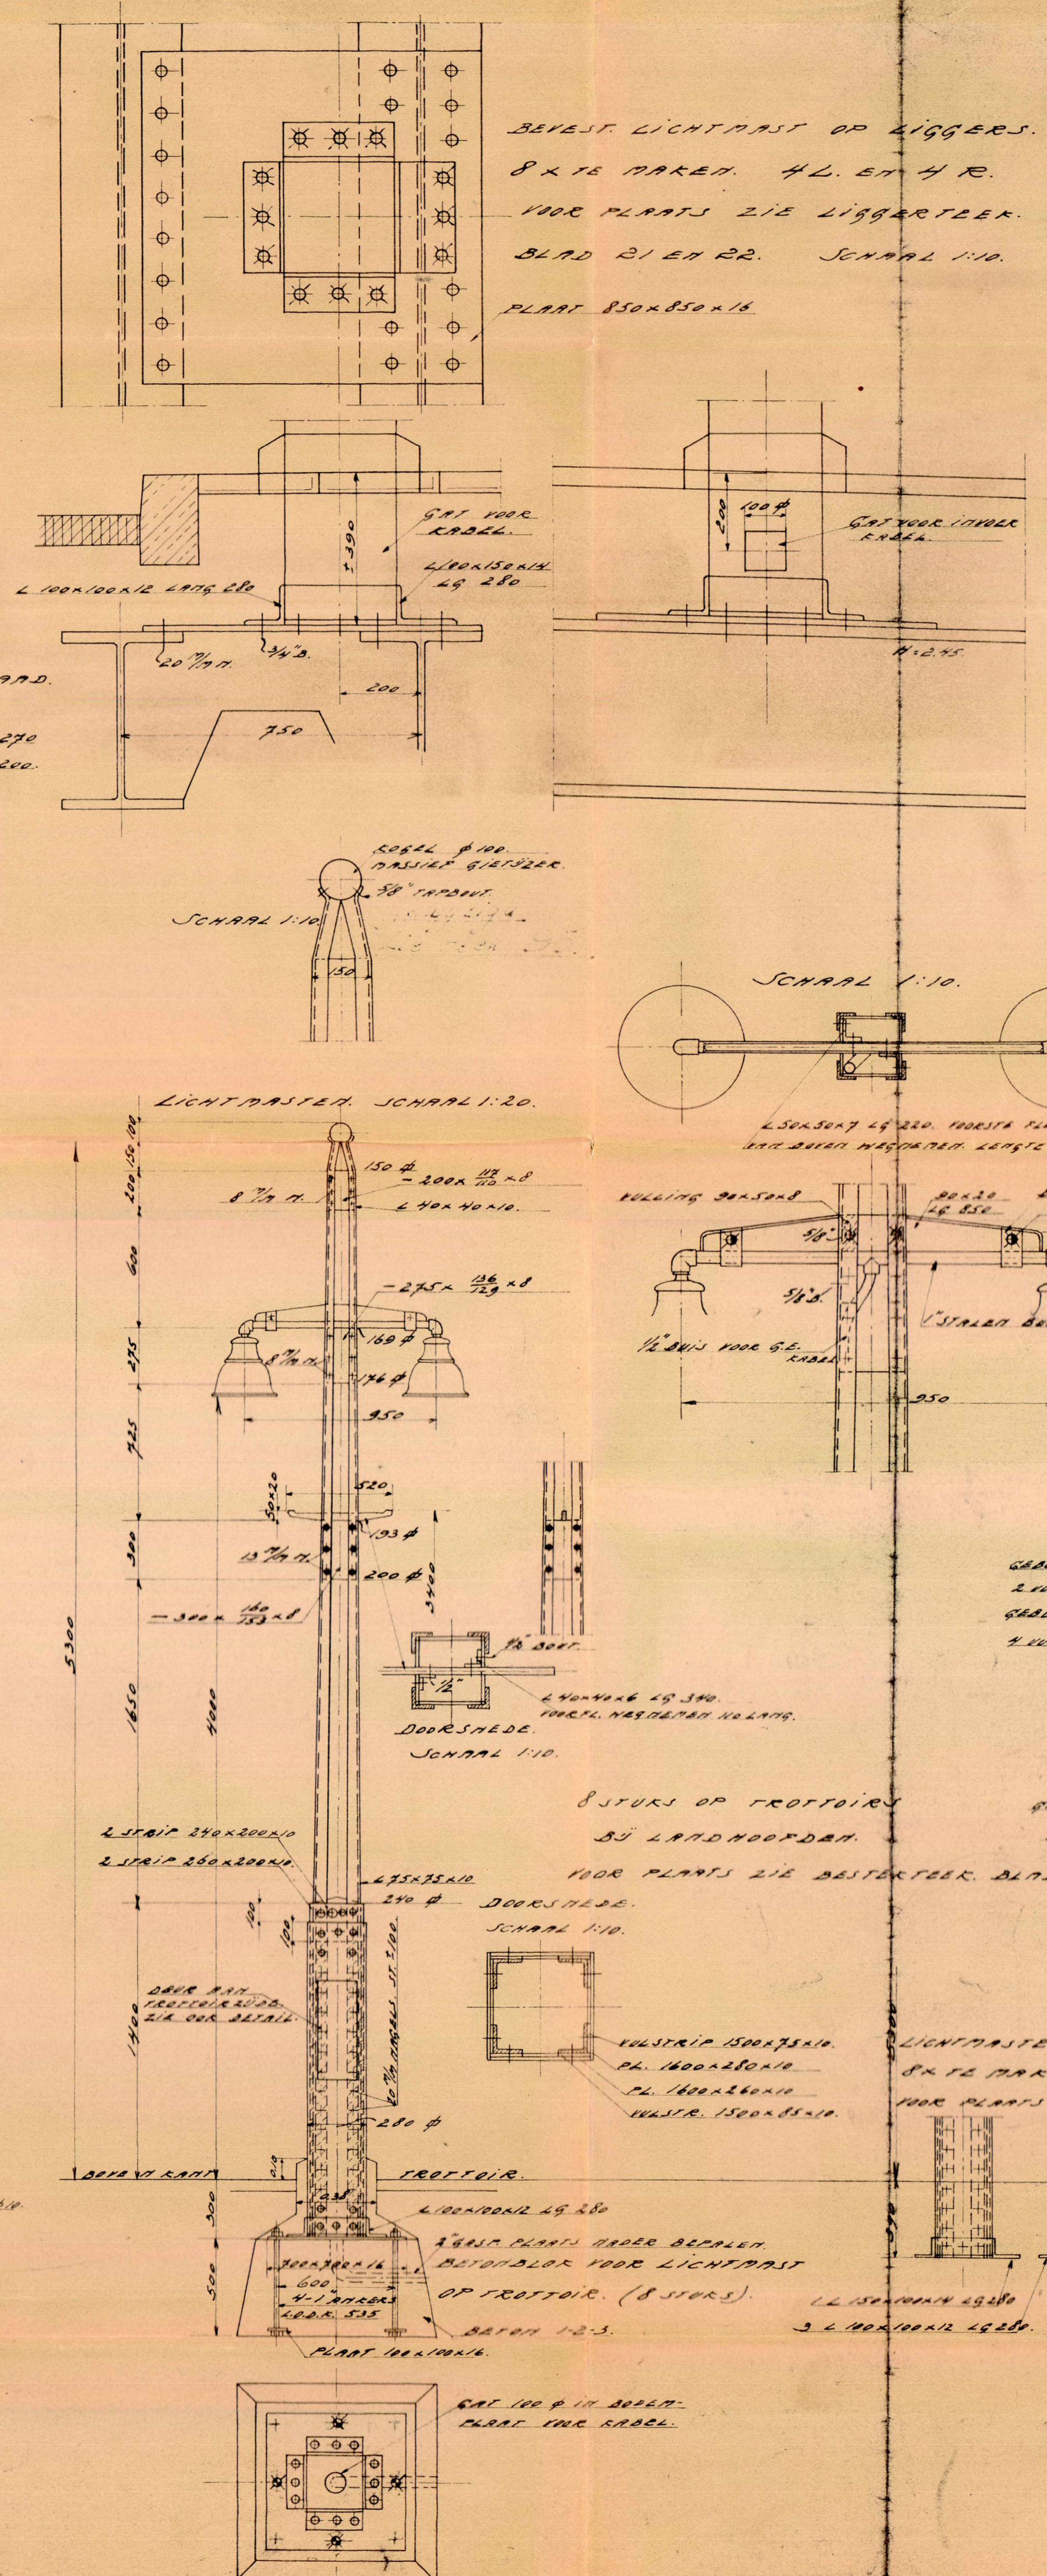
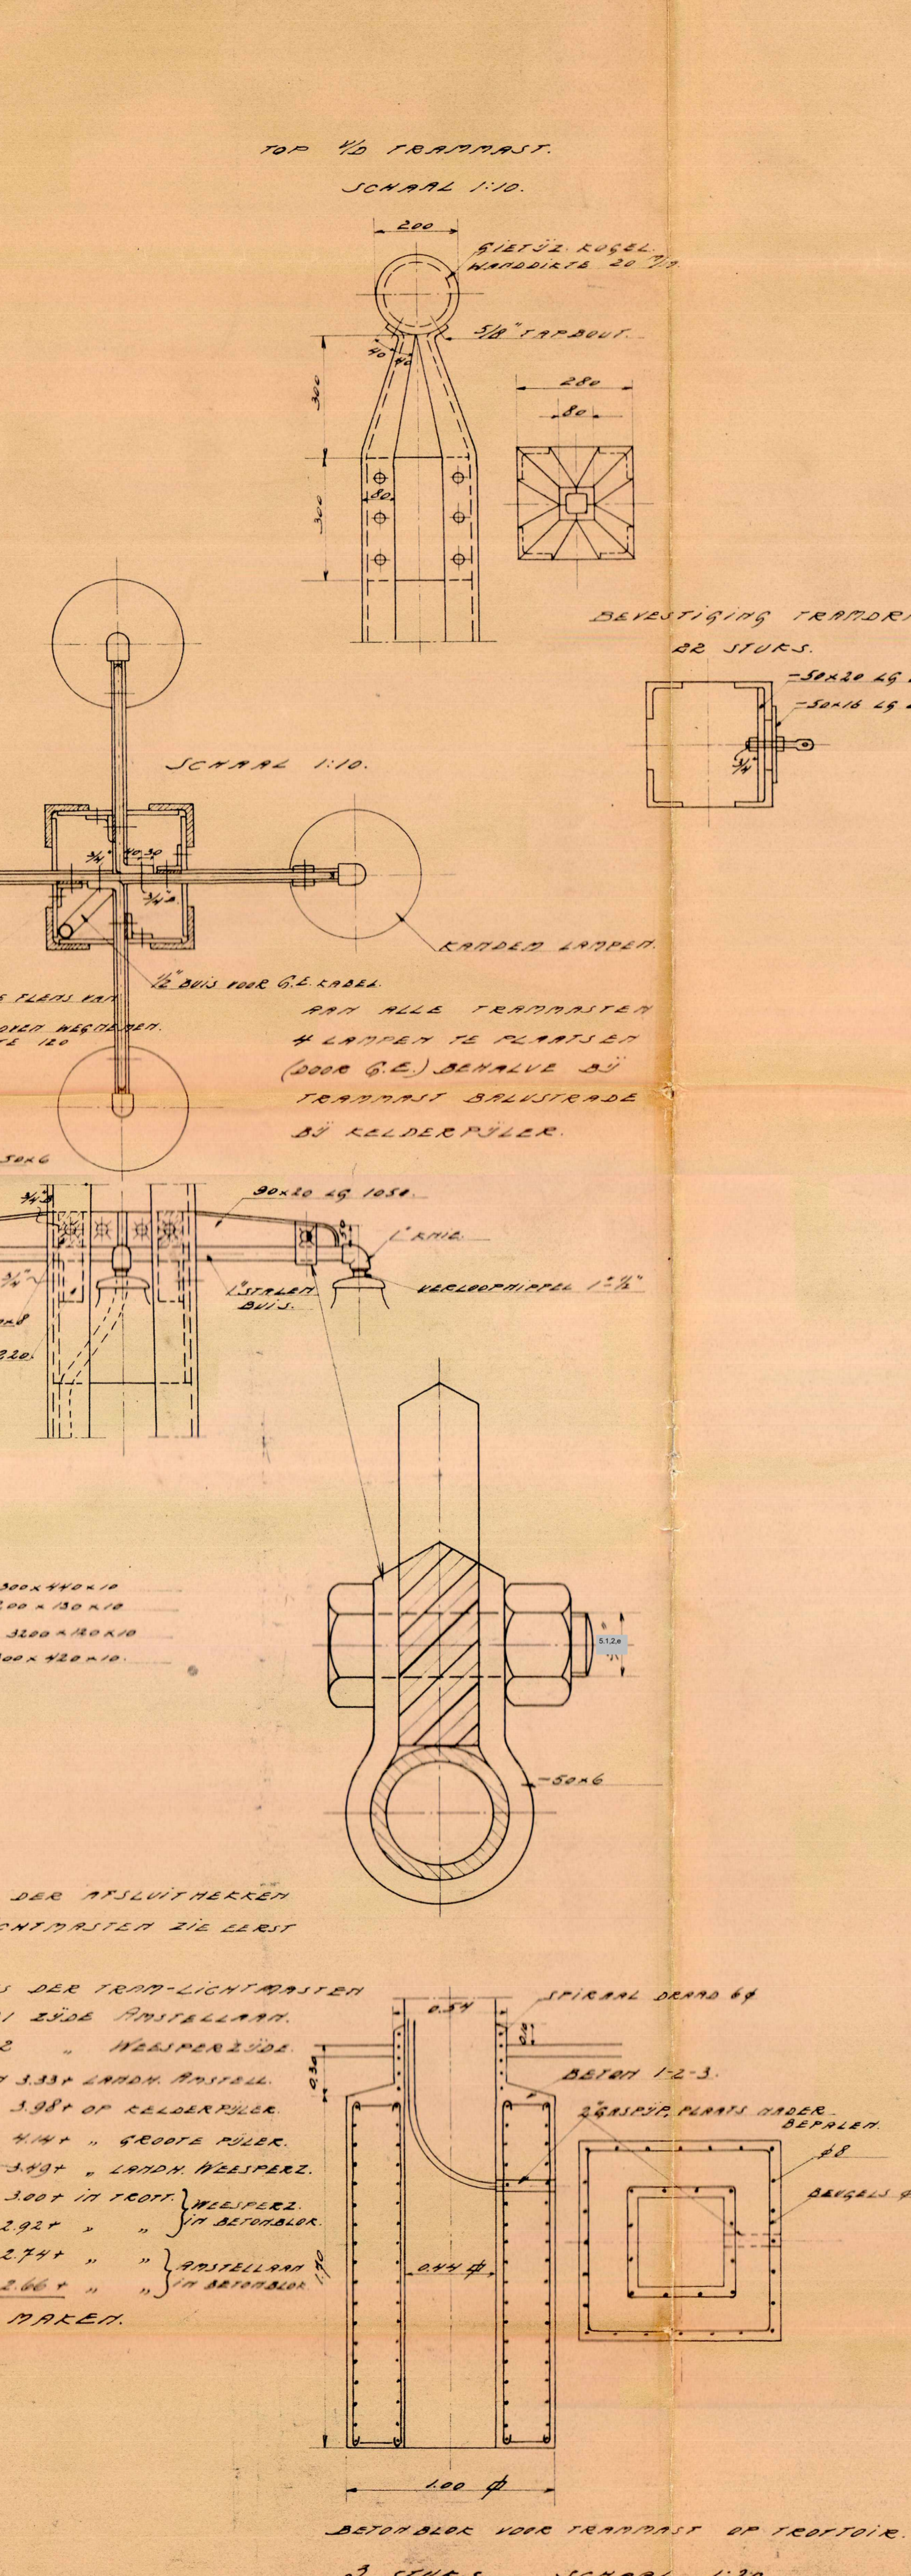


TRAMP-LICHTMASTEN.  
SCHAKEL N. 20.

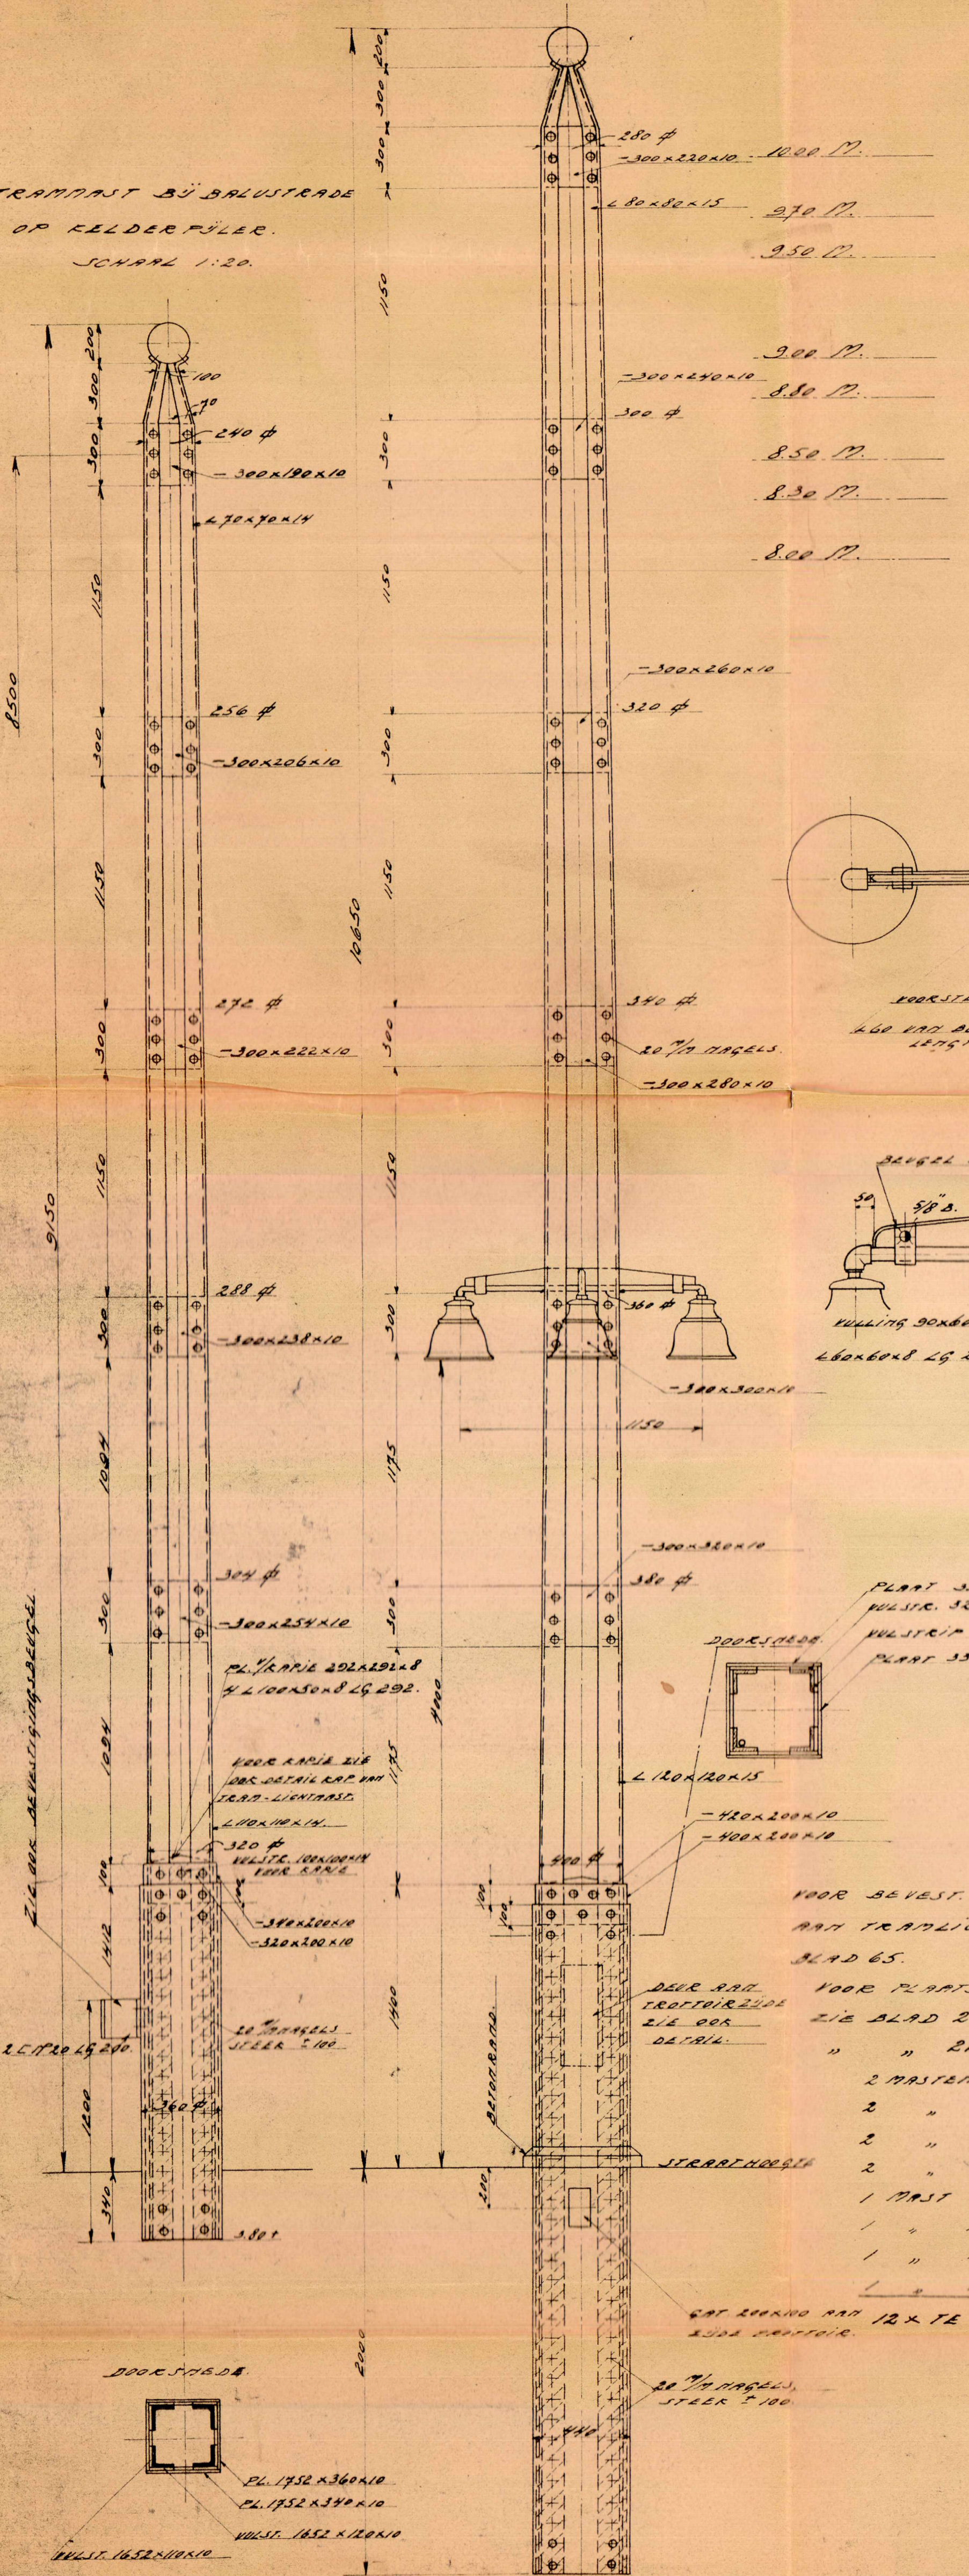

DIENT DER PUBLIEKE WERKEN  
AMSTERDAM AFD. BRUGGEN  
ONDERWEG BIJ BRUG N. 223. 1/2 P. 122  
1/2 P. 122  
TRAMP-LICHTMASTEN BIJ BALUSTRADE  
OF KLEDERPILER. BLAD N. 69.  
1874 N. 11. DE INGENIEUR  
22053

74  
122: 69A