


Voorgenomen ondersplitsing  
van het appartementsrecht  
van het kadastrale perceel:

Gemeente: Amsterdam  
Sectie: I  
Nummer: 9676 - A2


d.d. de notaris:



Situatie  
5.1.2.a  
schaal 1:500

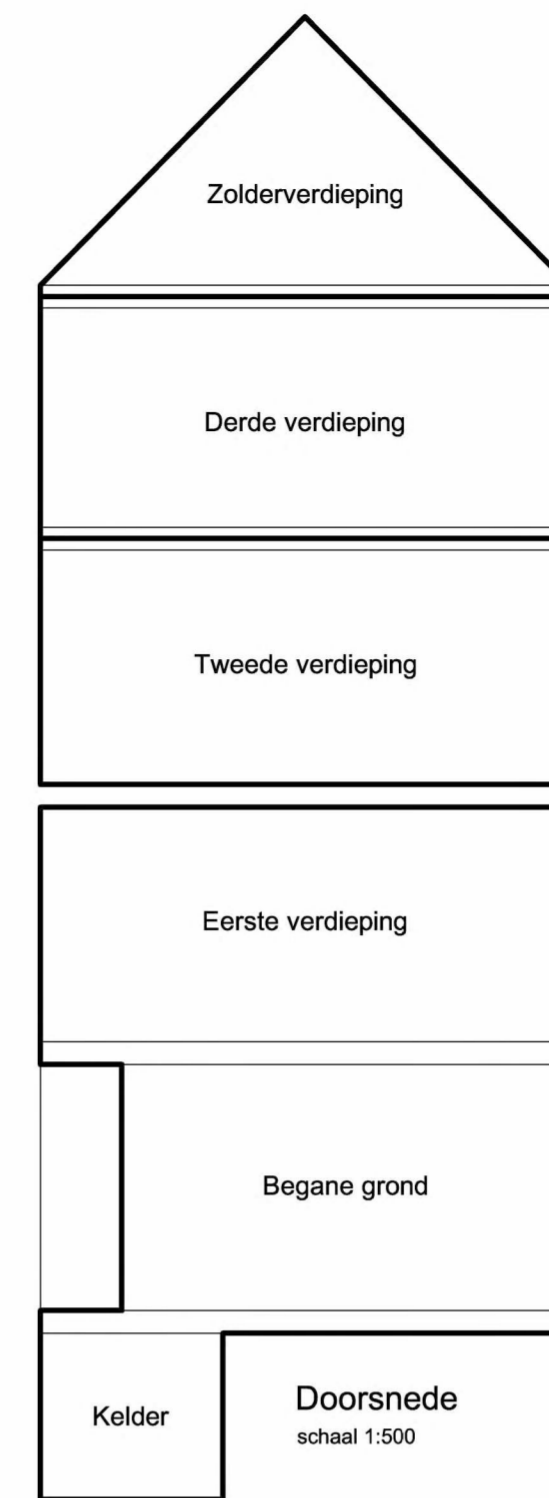


Doorsnede  
schaal 1:500

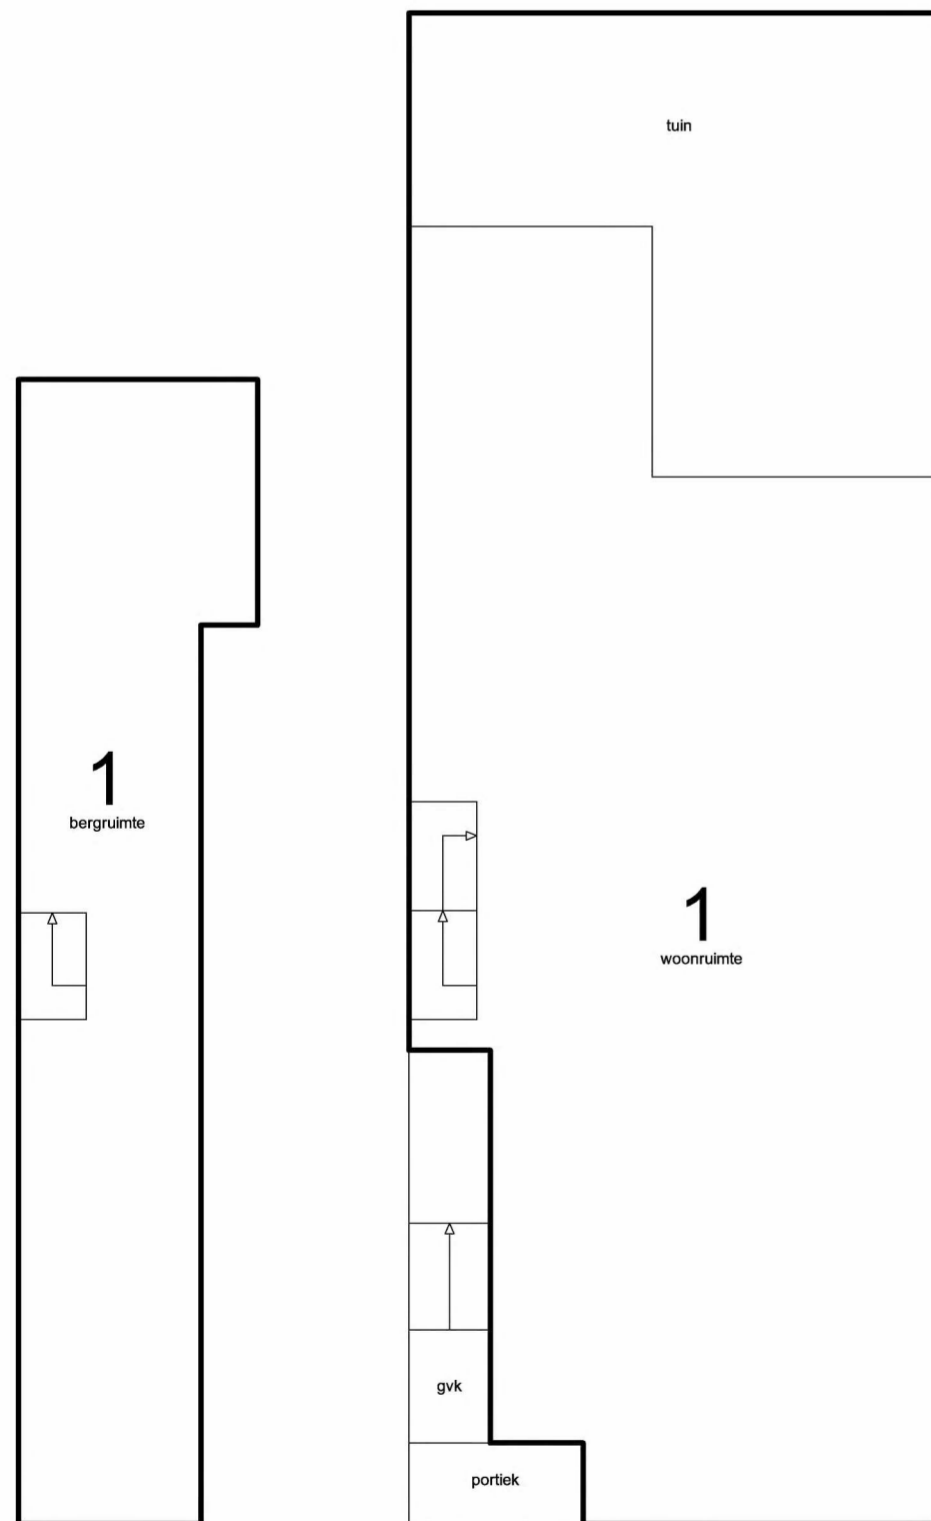


Kelder  
schaal 1:100


Begane grond  
schaal 1:100

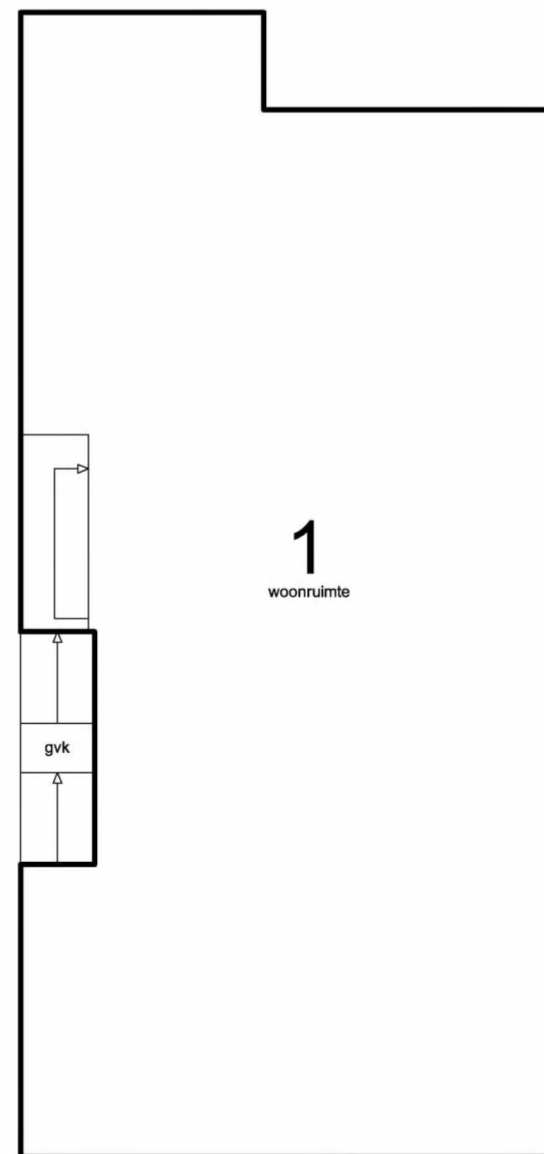


Eerste verdieping  
schaal 1:100

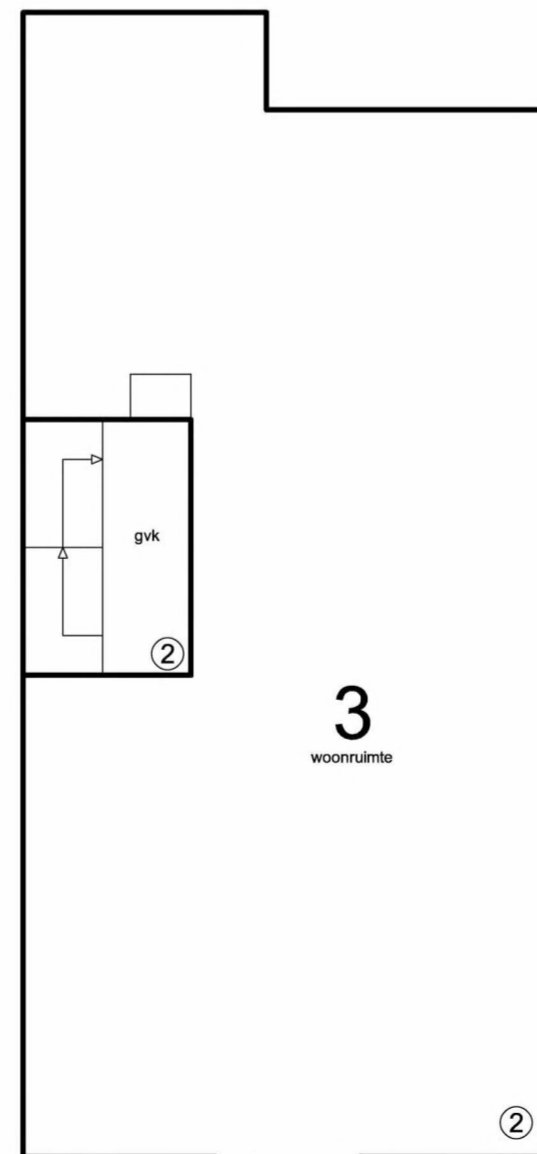


Tweede verdieping  
schaal 1:100

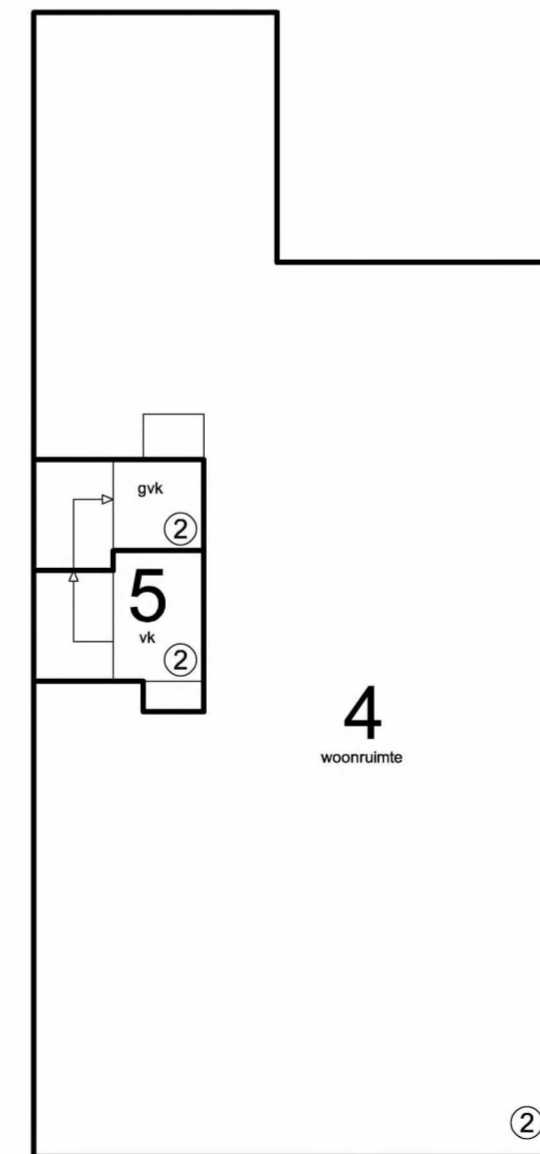

Derde verdieping  
schaal 1:100

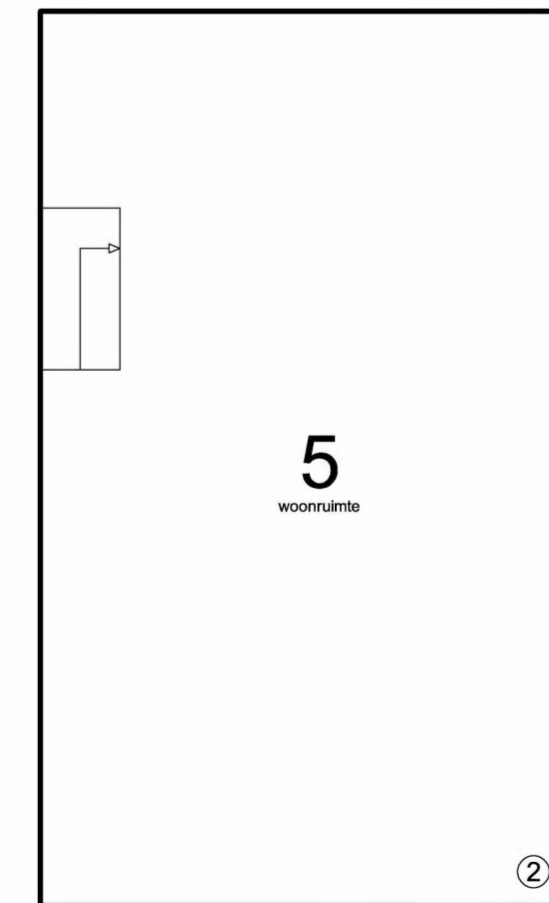

Zolderverdieping  
schaal 1:100

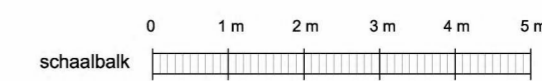

5.1.2.a  
Amsterdam

Onderwerp: Splitsingstekening  
Fase: Splitsingsaanvraag  
Datum: 04-02-2022  
Gewijzigd: 06-07-2022  
Schaal: 1:100  
Werknummer: 21081

Tek. nr: **S.01**

5.1.5