


Amsterdam Jeltje De Bosch Kemperpad

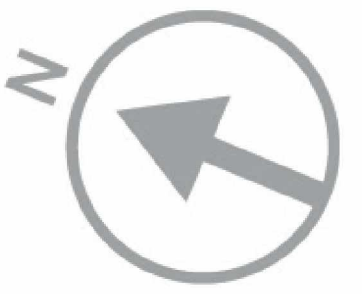


schaal 1:100

Opties basis aanpassingen:

Verkleinen verblijfsplekken, verminderen verharding en vergroenen


- 1 vervangen tafeltennistafel door klein trampoline (ca. 1 meter in doorsnede)
- 2 nieuwe plek bestaande tafeltennis
- 3 verkleinen ruimte rondom jeu-de-boulesbanen (van vrije speelruimte 3.75 x 17.65 meter en 2.2 x 18.2 meter naar 3 x 13 meter)
- 4 verkleinen zitbank rondom boom
- 5 verkleinen centrale entree en plaatsen hek met poortjes
- 6 versmallen verharding langs kopgevels door meer groen
- 7 extra boom bij de speeltuin
- 8 dichtzetten tussenruimtes trapportaal over gehele hoogte met begroeid absorptiepaneel (voor alle 4 de koppen)
- 9 ramen vervangen door ramen met kopgevels voor aanvullende reductie binnen (voor alle 4 de koppen)

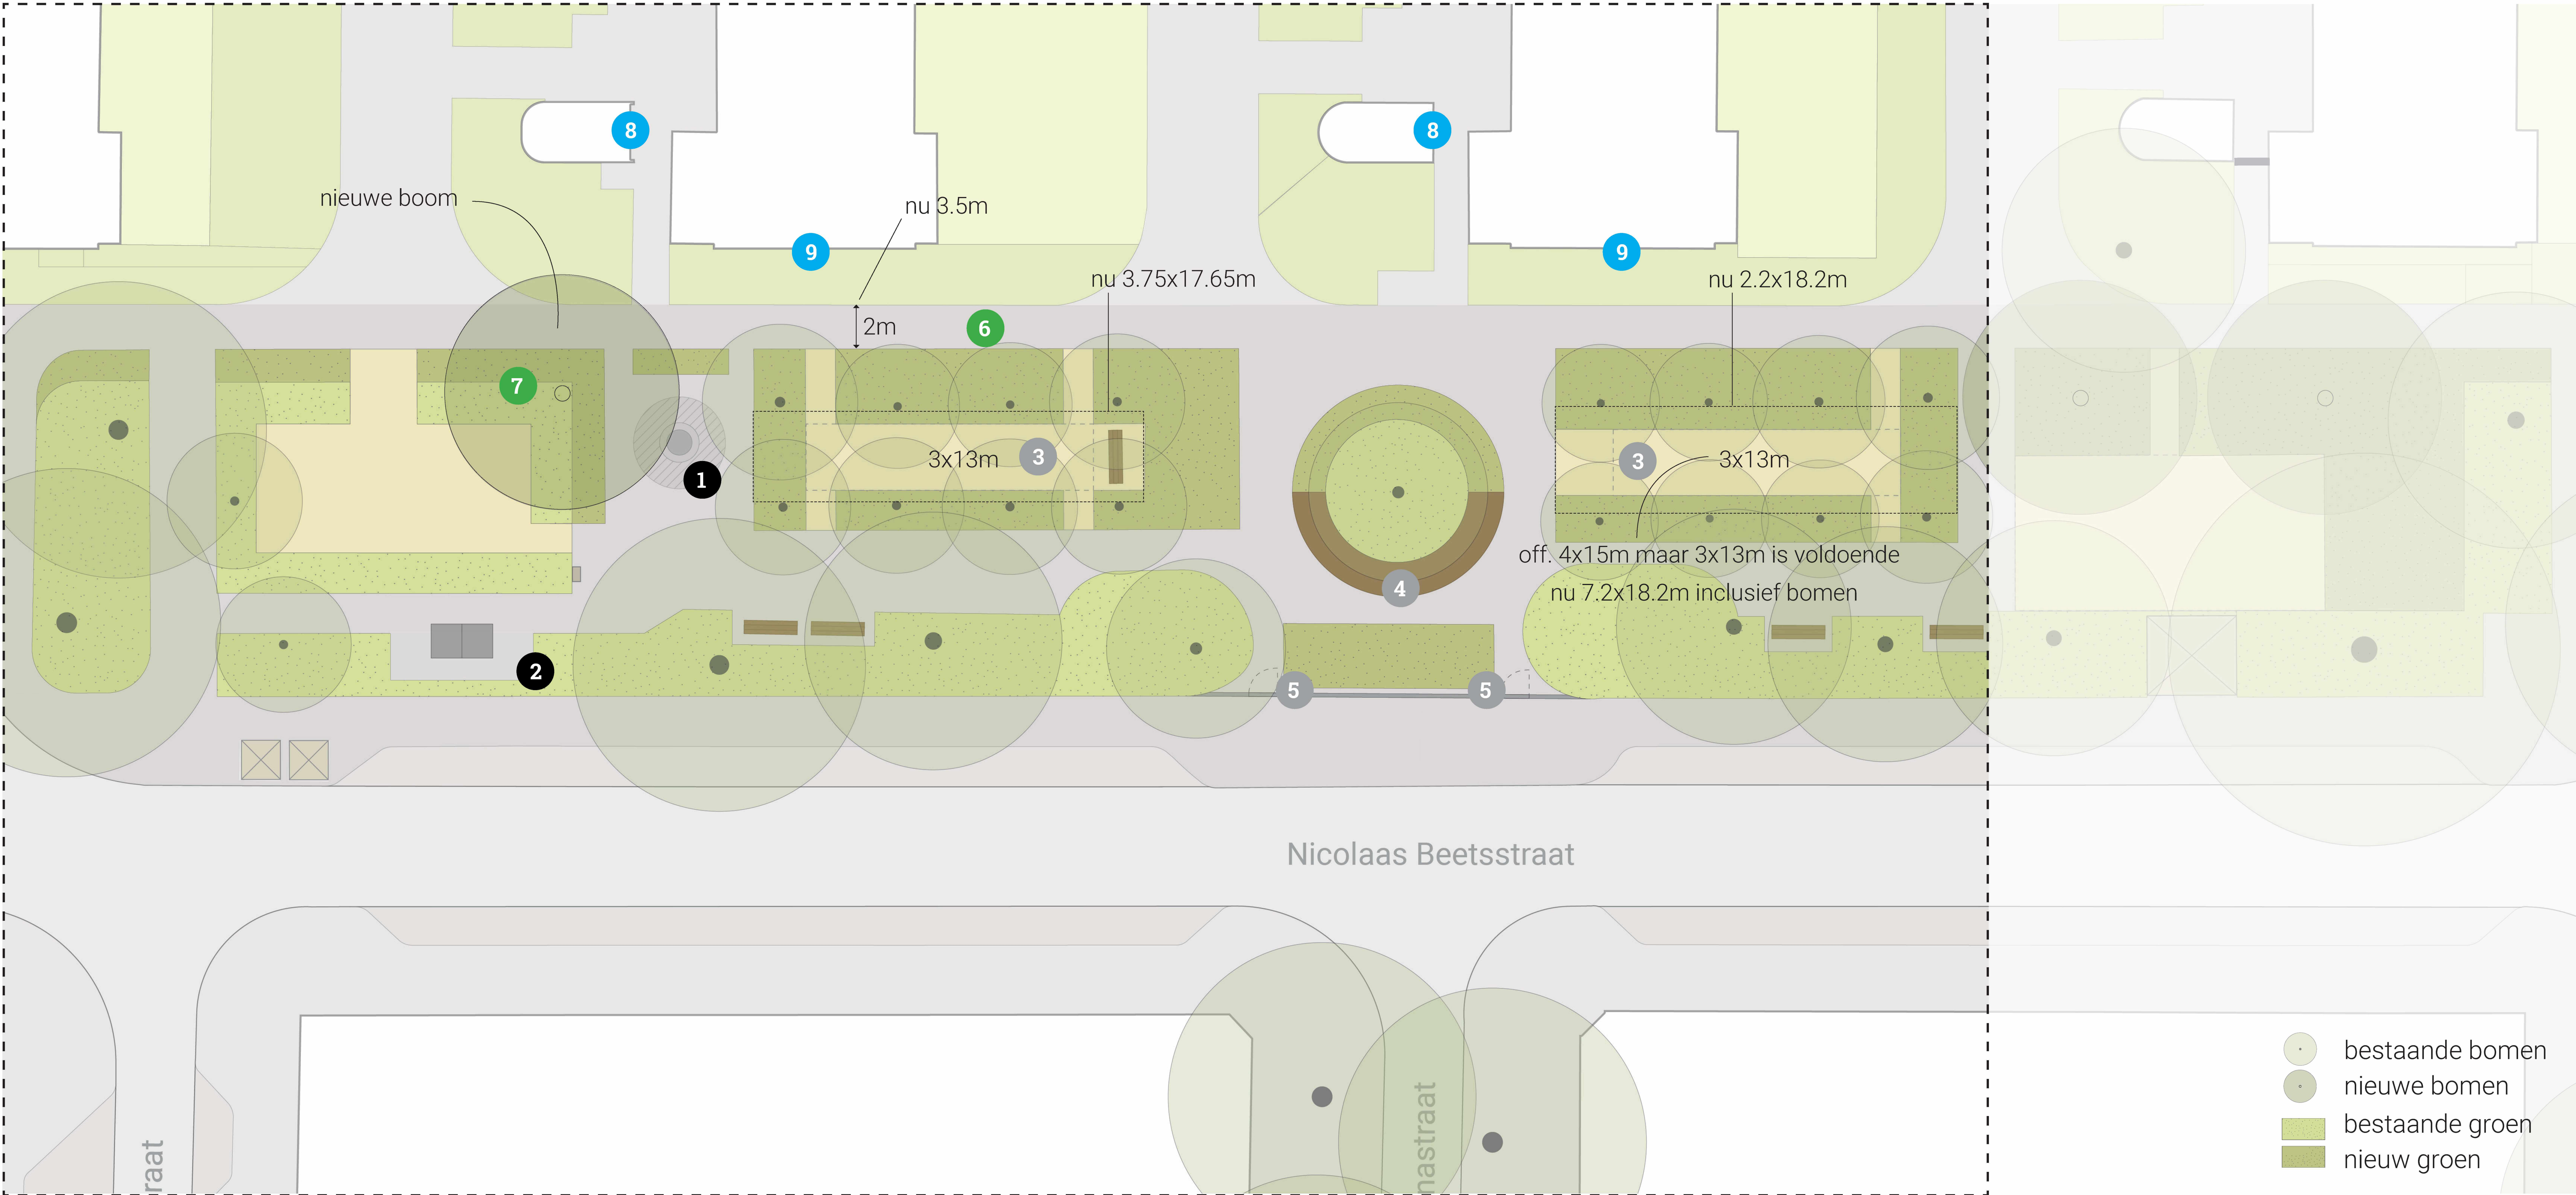

Amsterdam Jeltje De Bosch Kemperpad

Optie 0: Handhaven huidige voetbalkooi


1 huidige voetbalkooi handhaven, eerder sluiten en whatsapp groep omwonenden

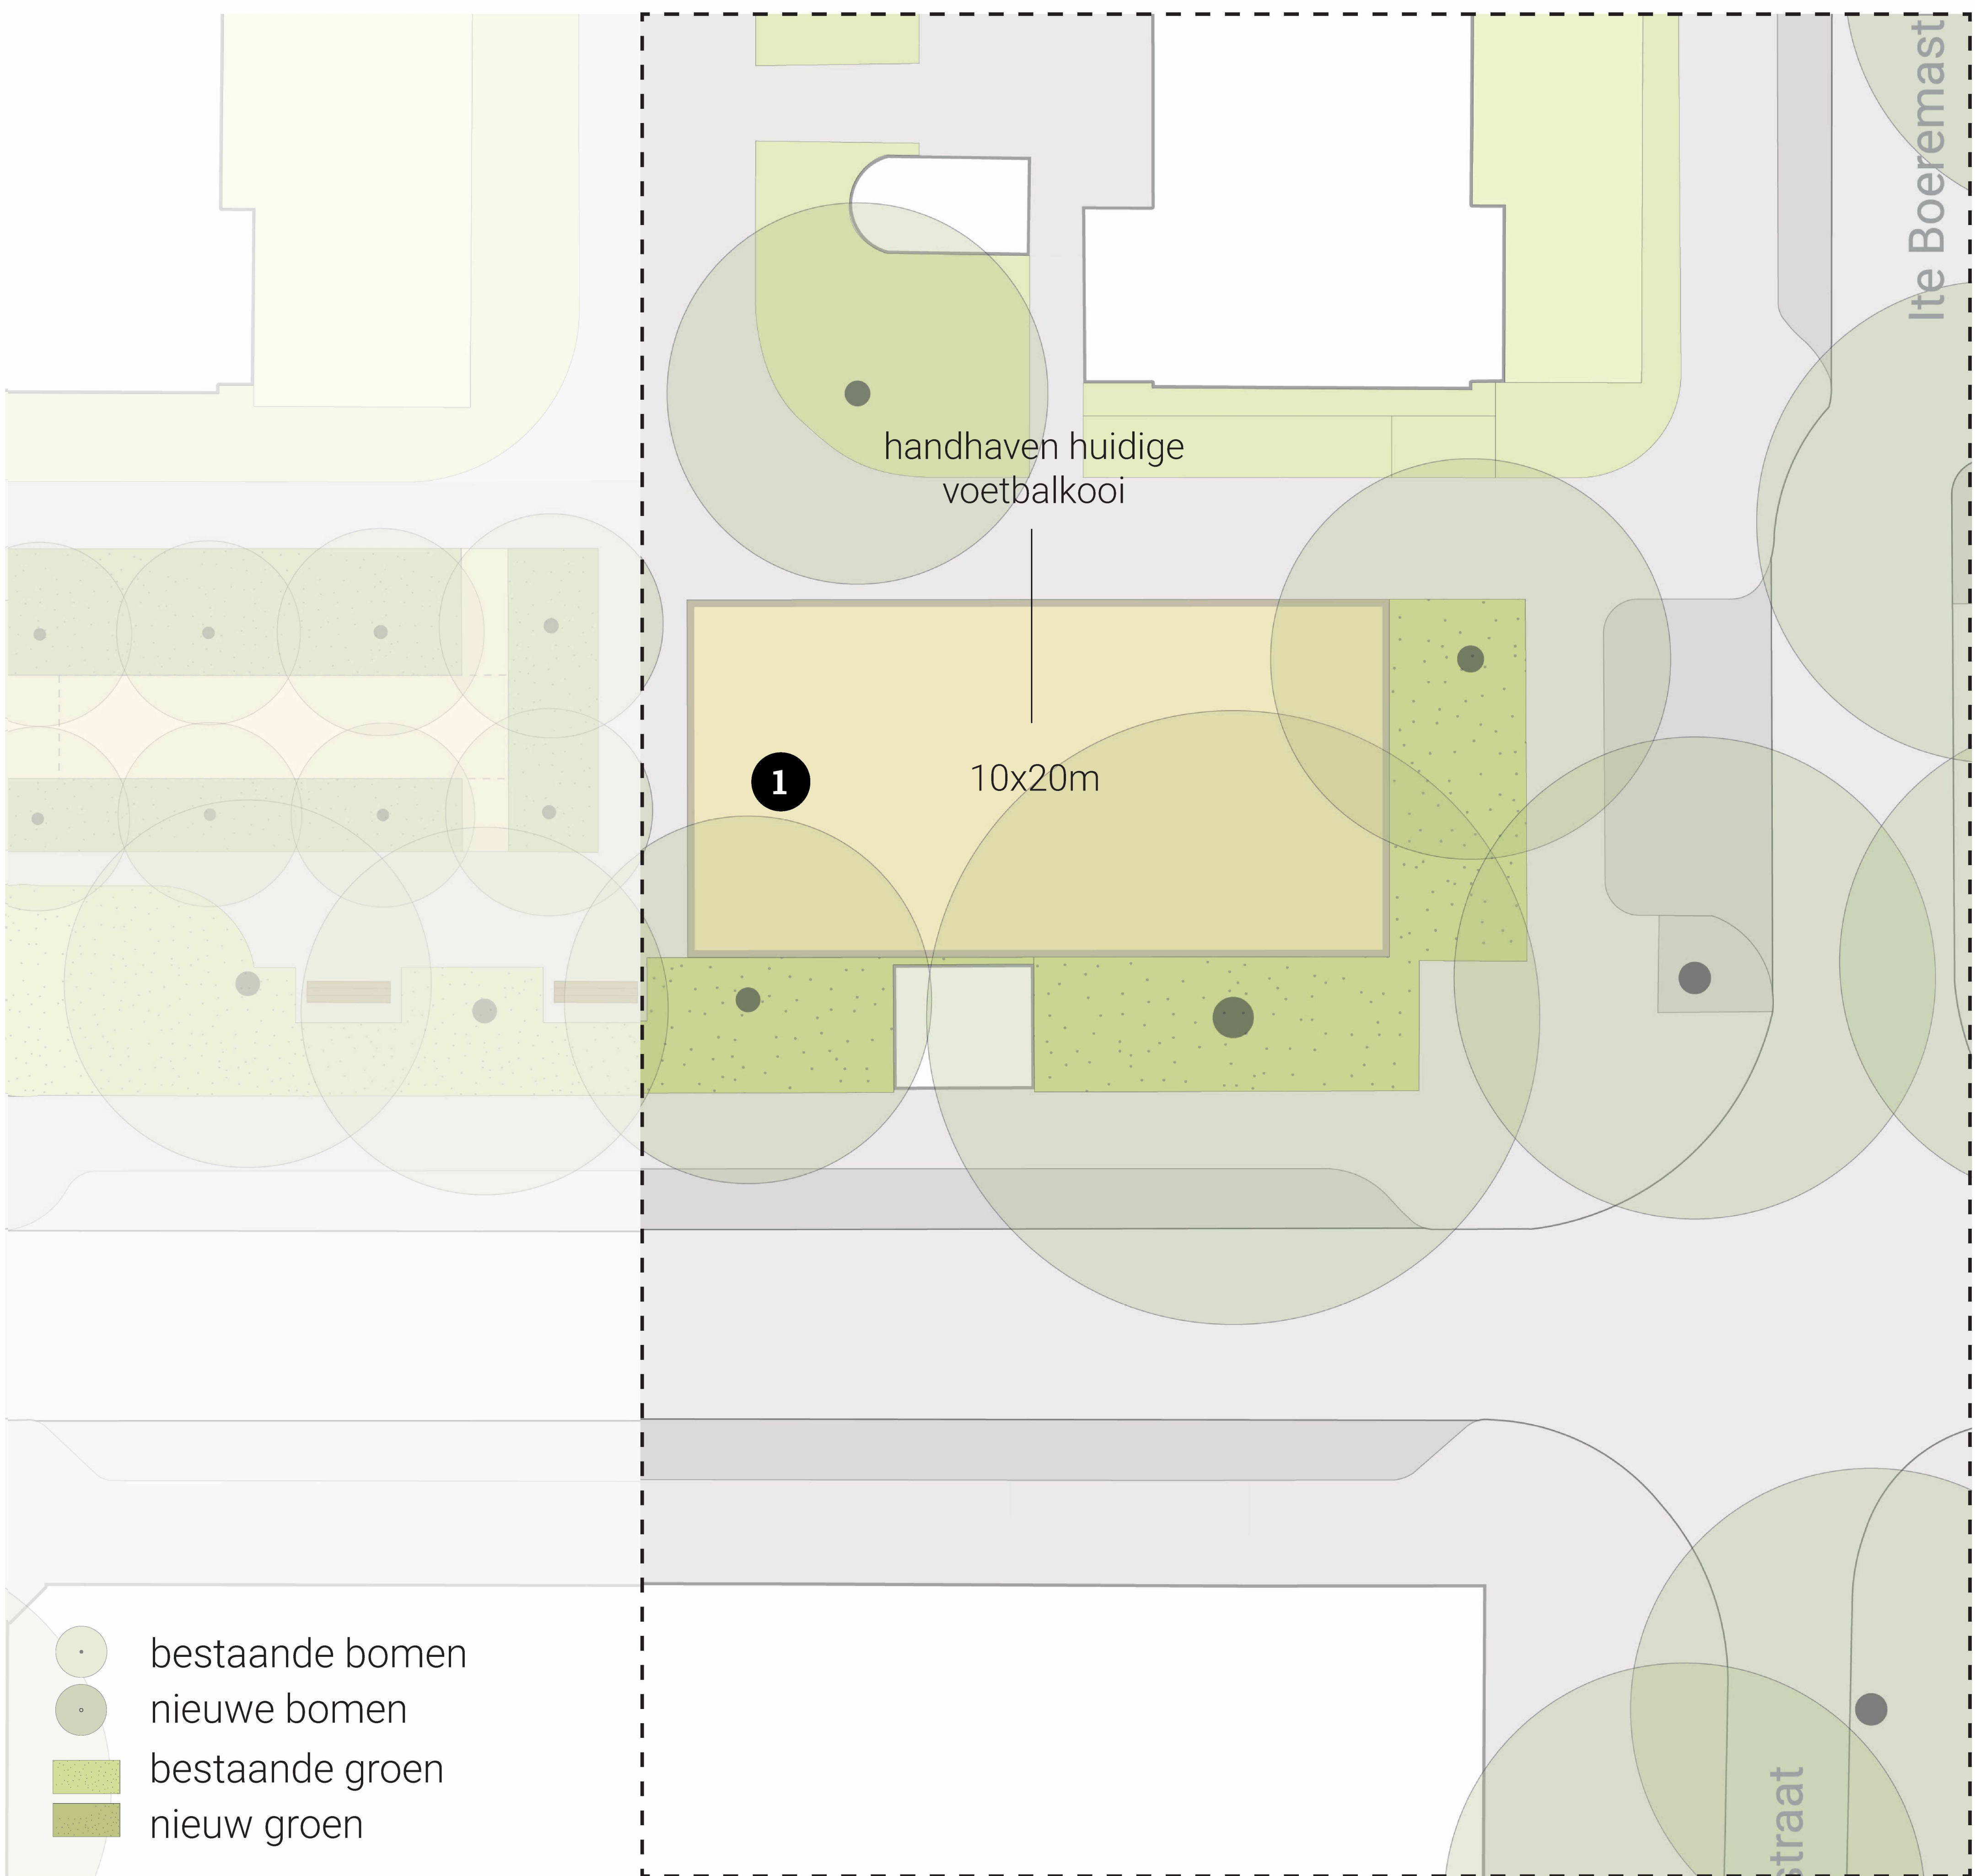

Amsterdam Jeltje De Bosch Kemperpad

Optie 3A: Vervangen voetbalkooi door alternatief A: Klimwand


- 1 nieuwe klimwand
- 2 toevoegen extra groen en nieuwe bomen

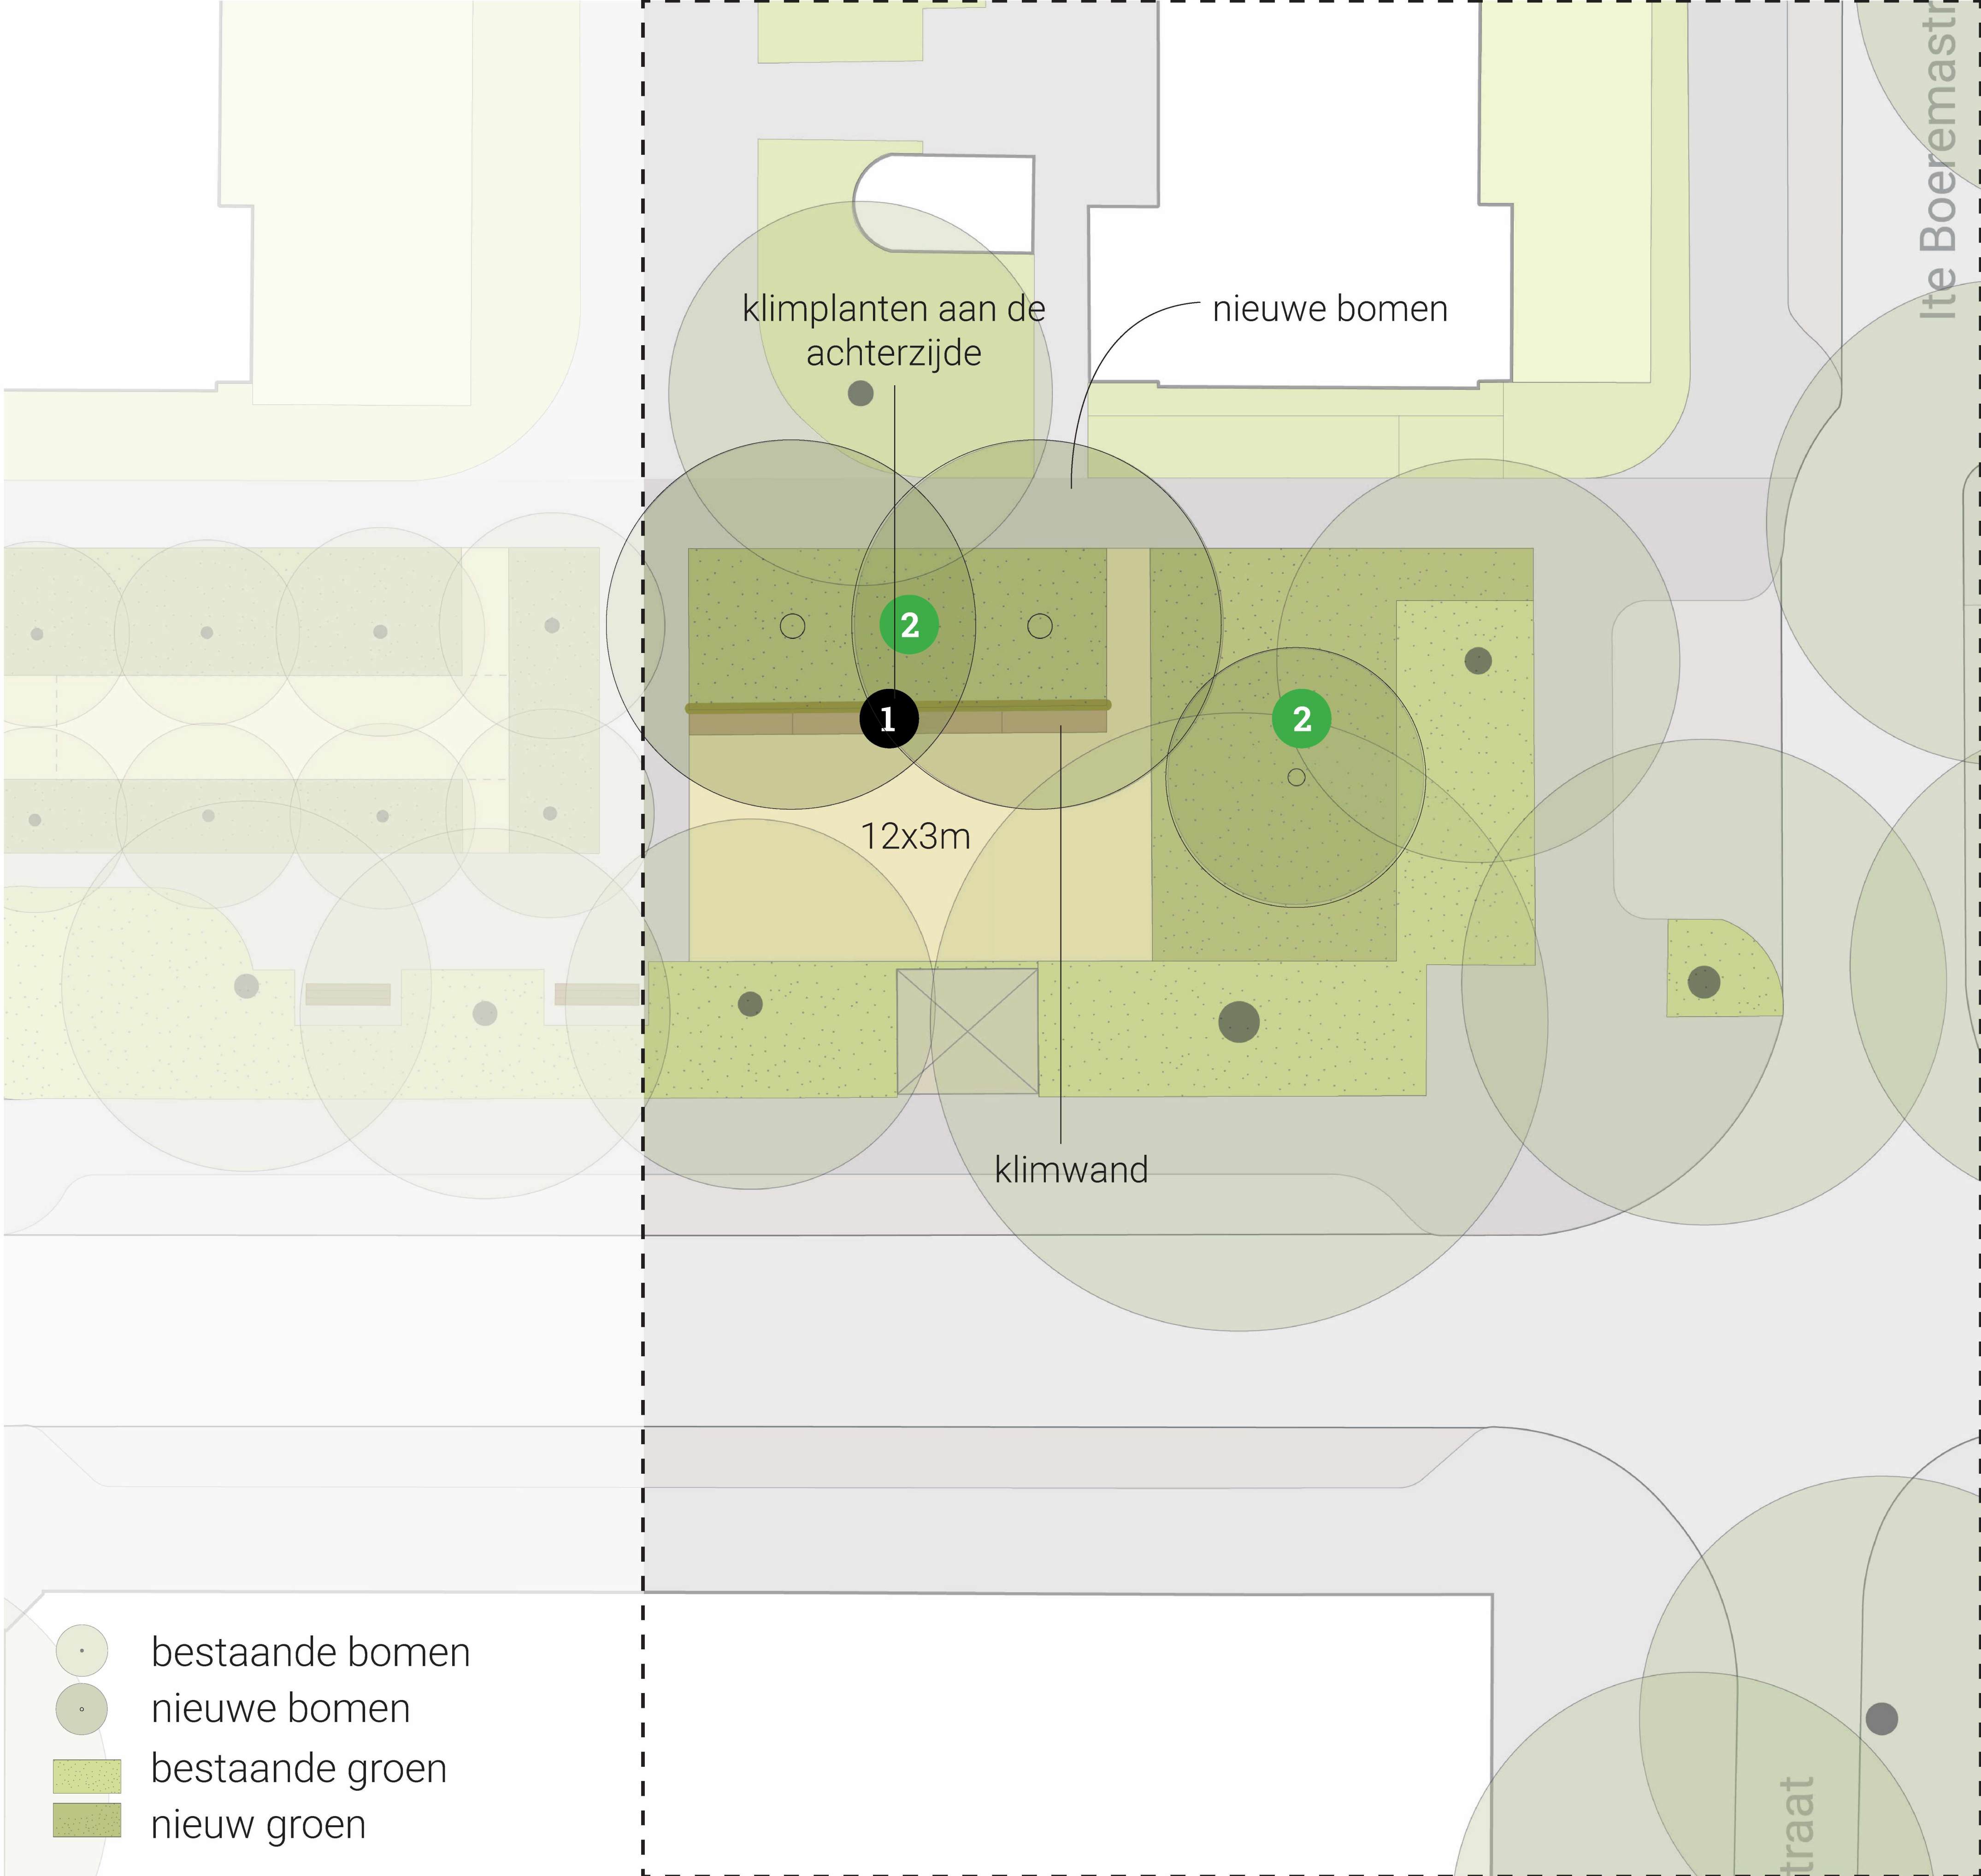

Amsterdam Jeltje De Bosch Kemperpad

Optie 3B: Vervangen voetbalkooi door alternatief B: schommels

- 1 twee nieuwe dubbele schommels
- 2 toevoegen extra groen en nieuwe bomen

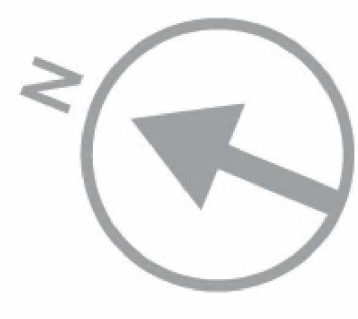

schaal 1:100



Amsterdam Jeltje De Bosch Kemperpad

Optie 3C: Vervangen voetbalkooi door alternatief C: calisthenics

- 1 nieuw calisthenics toestel
- 2 toevoegen extra groen en nieuwe bomen



Amsterdam Jeltje De Bosch Kemperpad

Optie 4: Vervangen voetbalkooi door buurtmoestuin met zitplekje

- 1 nieuwe moestuinbakken
- 2 toevoegen extra groen en nieuwe bomen
- 3 twee nieuwe bankjes

