


# Noordzeekanaal

Aantal m<sup>3</sup> volgens GIS berekening:  
19.914 m<sup>3</sup> zonder baggermarge  
20.791 m<sup>3</sup> met baggermarge

Aanname voor missende peiling is  
een gemiddelde diepte van -1,0m NAP

Kubering is alleen op het platte vlak  
berekend

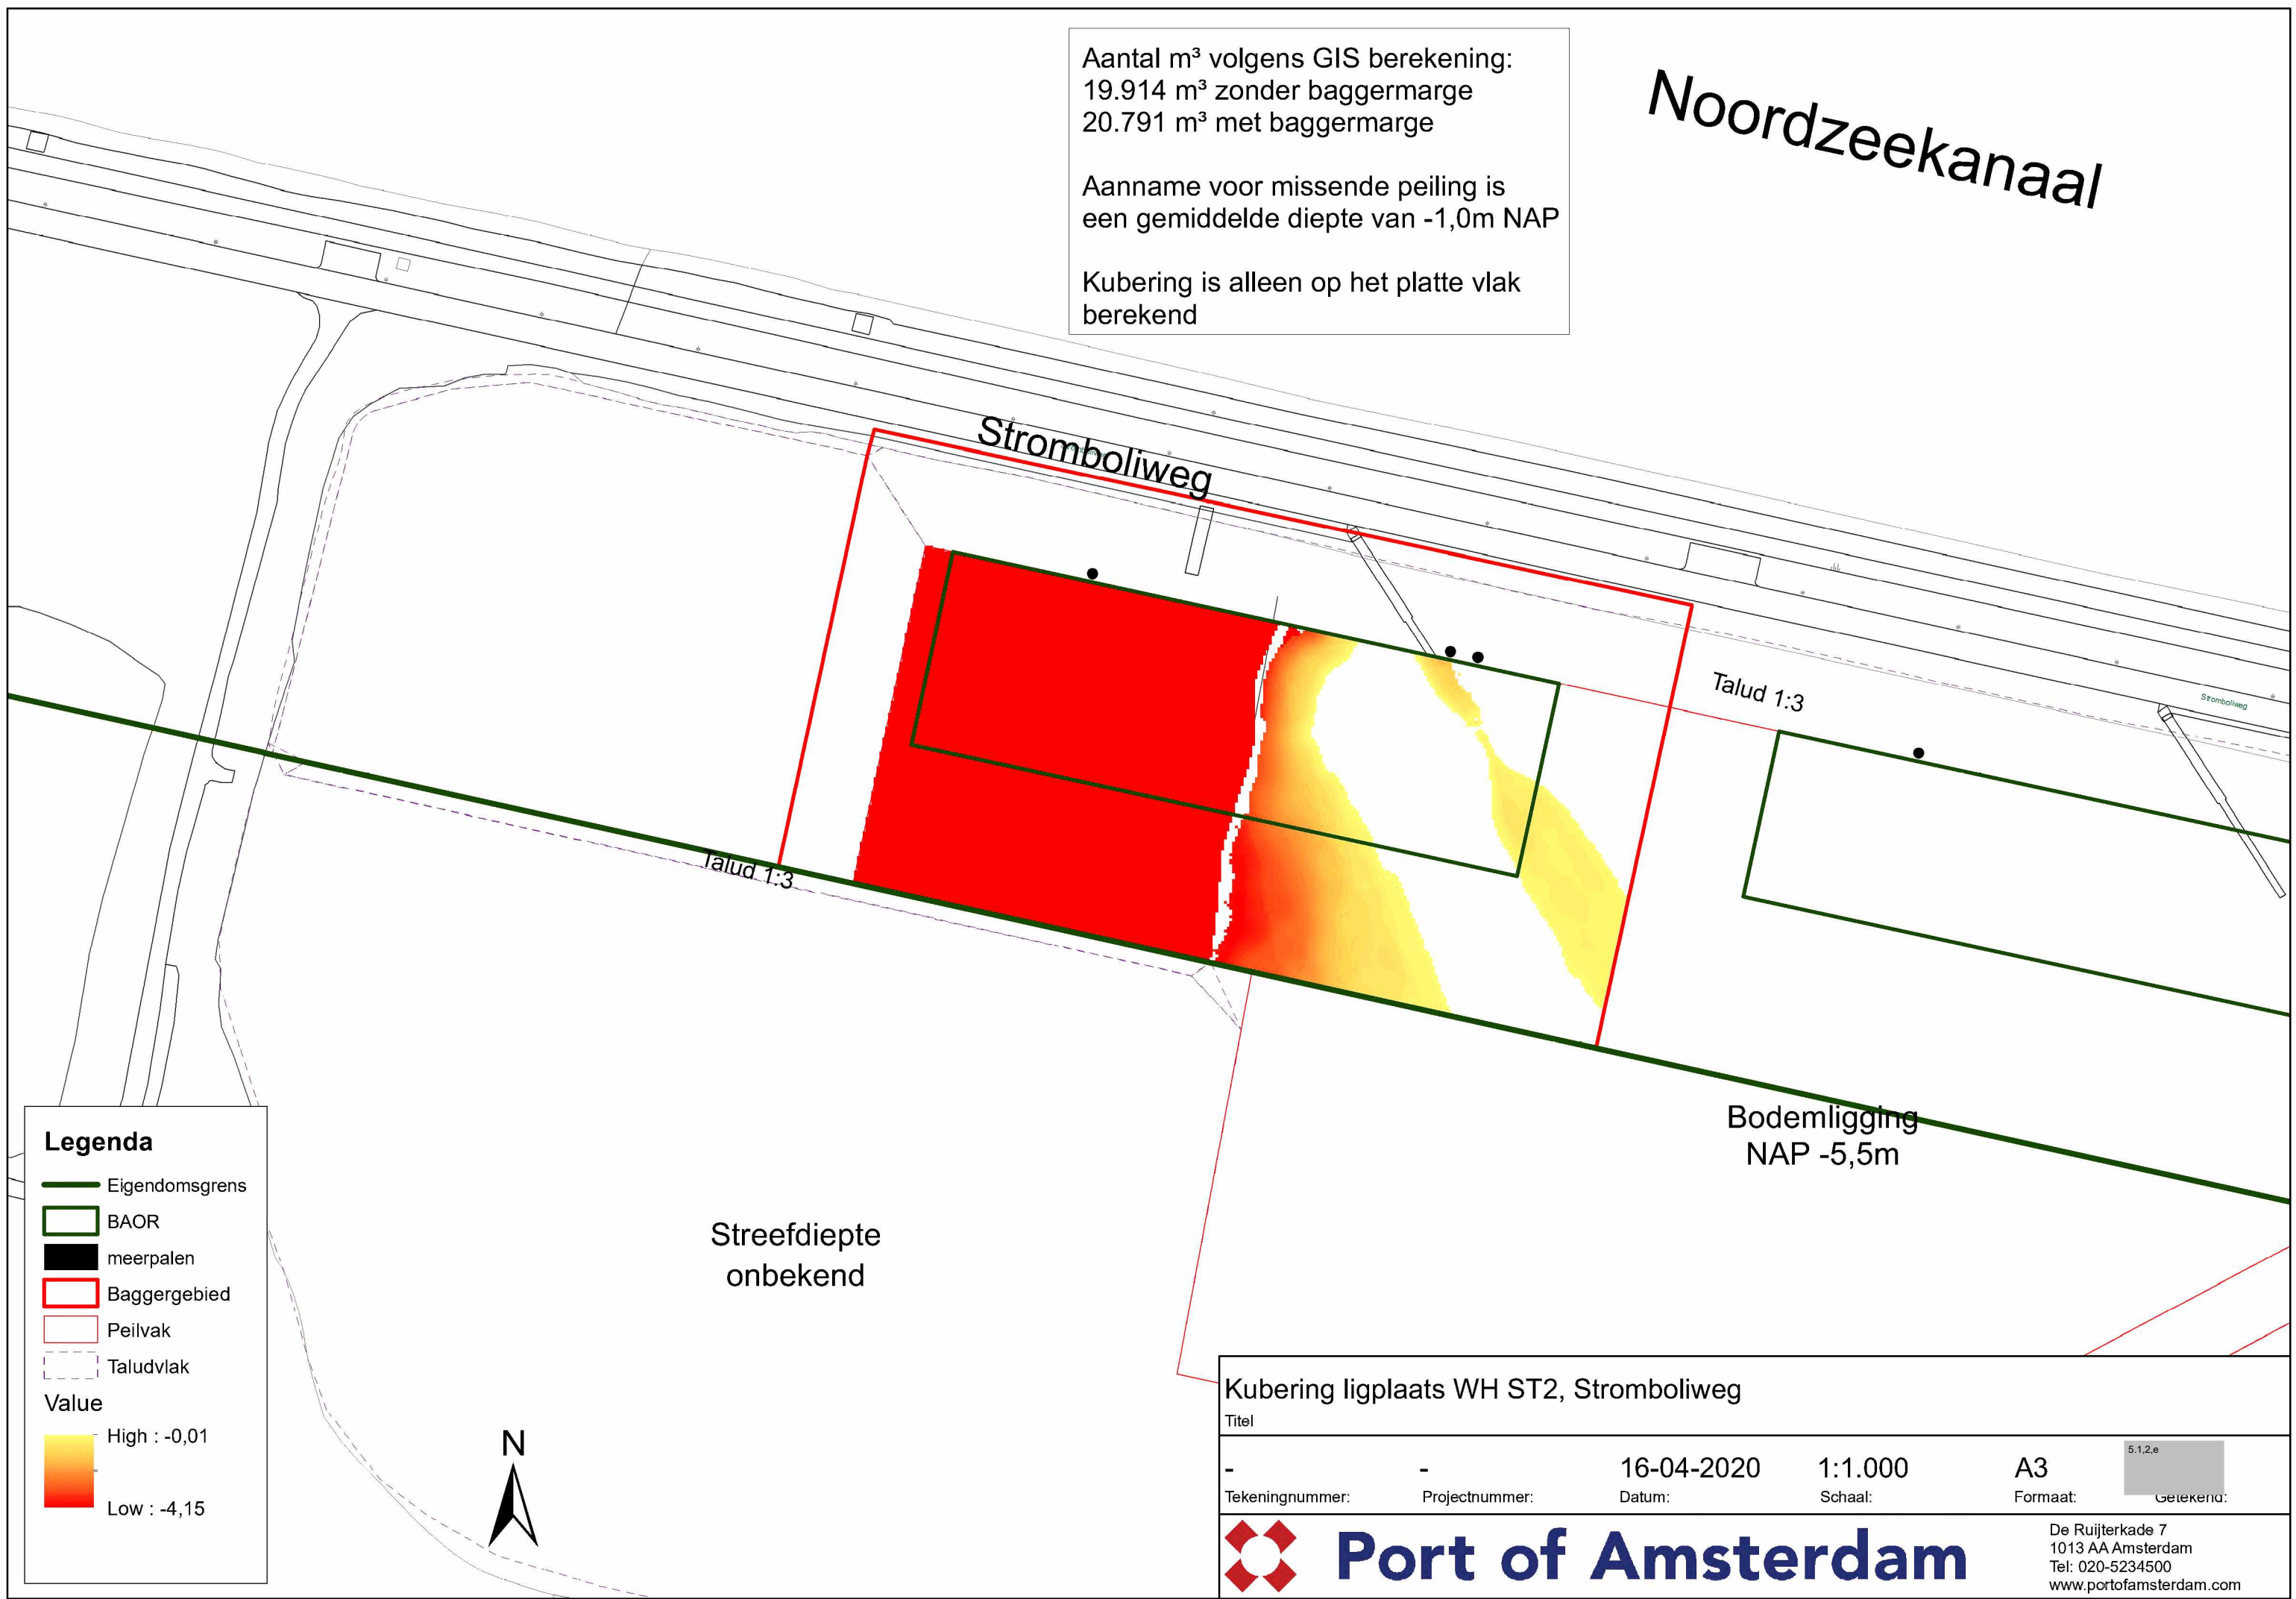

**Legenda**

- Eigendomsgrens
- BAOR
- meerpalen
- Baggergebied
- Peilvak
- Taludvlak

Value

High : -0,01

Low : -4,15

Kubering ligplaats WH ST2, Stromboliweg

Titel	-	16-04-2020	1:1.000	A3	5.1,2e
Tekeningnummer:	Projectnummer:	Datum:	Schaal:	Formaat:	Getekend:

**Port of Amsterdam**

De Ruijterkade 7  
1013 AA Amsterdam  
Tel: 020-5234500  
www.portofamsterdam.com