

Supervisie AICS Kavel DO

-Compleetheid en consistentheid van de stukken

-Dak

-Oostzijde

-Zuidzijde

-Noordzijde

-Westzijde

Bijlage 2: Bouwvolume





20,75 m
1,5 m uitzondering
22,25 NAP+

PRINCIPE DOORSNEDE DAKOPBOUW MET PEILMATEN




REFERENTIE STORAX LAMELENSCHERM RONDOM OPSTELLING LBK + INSTALLATIES

referentie op uitstraling scherm, kleur ntb

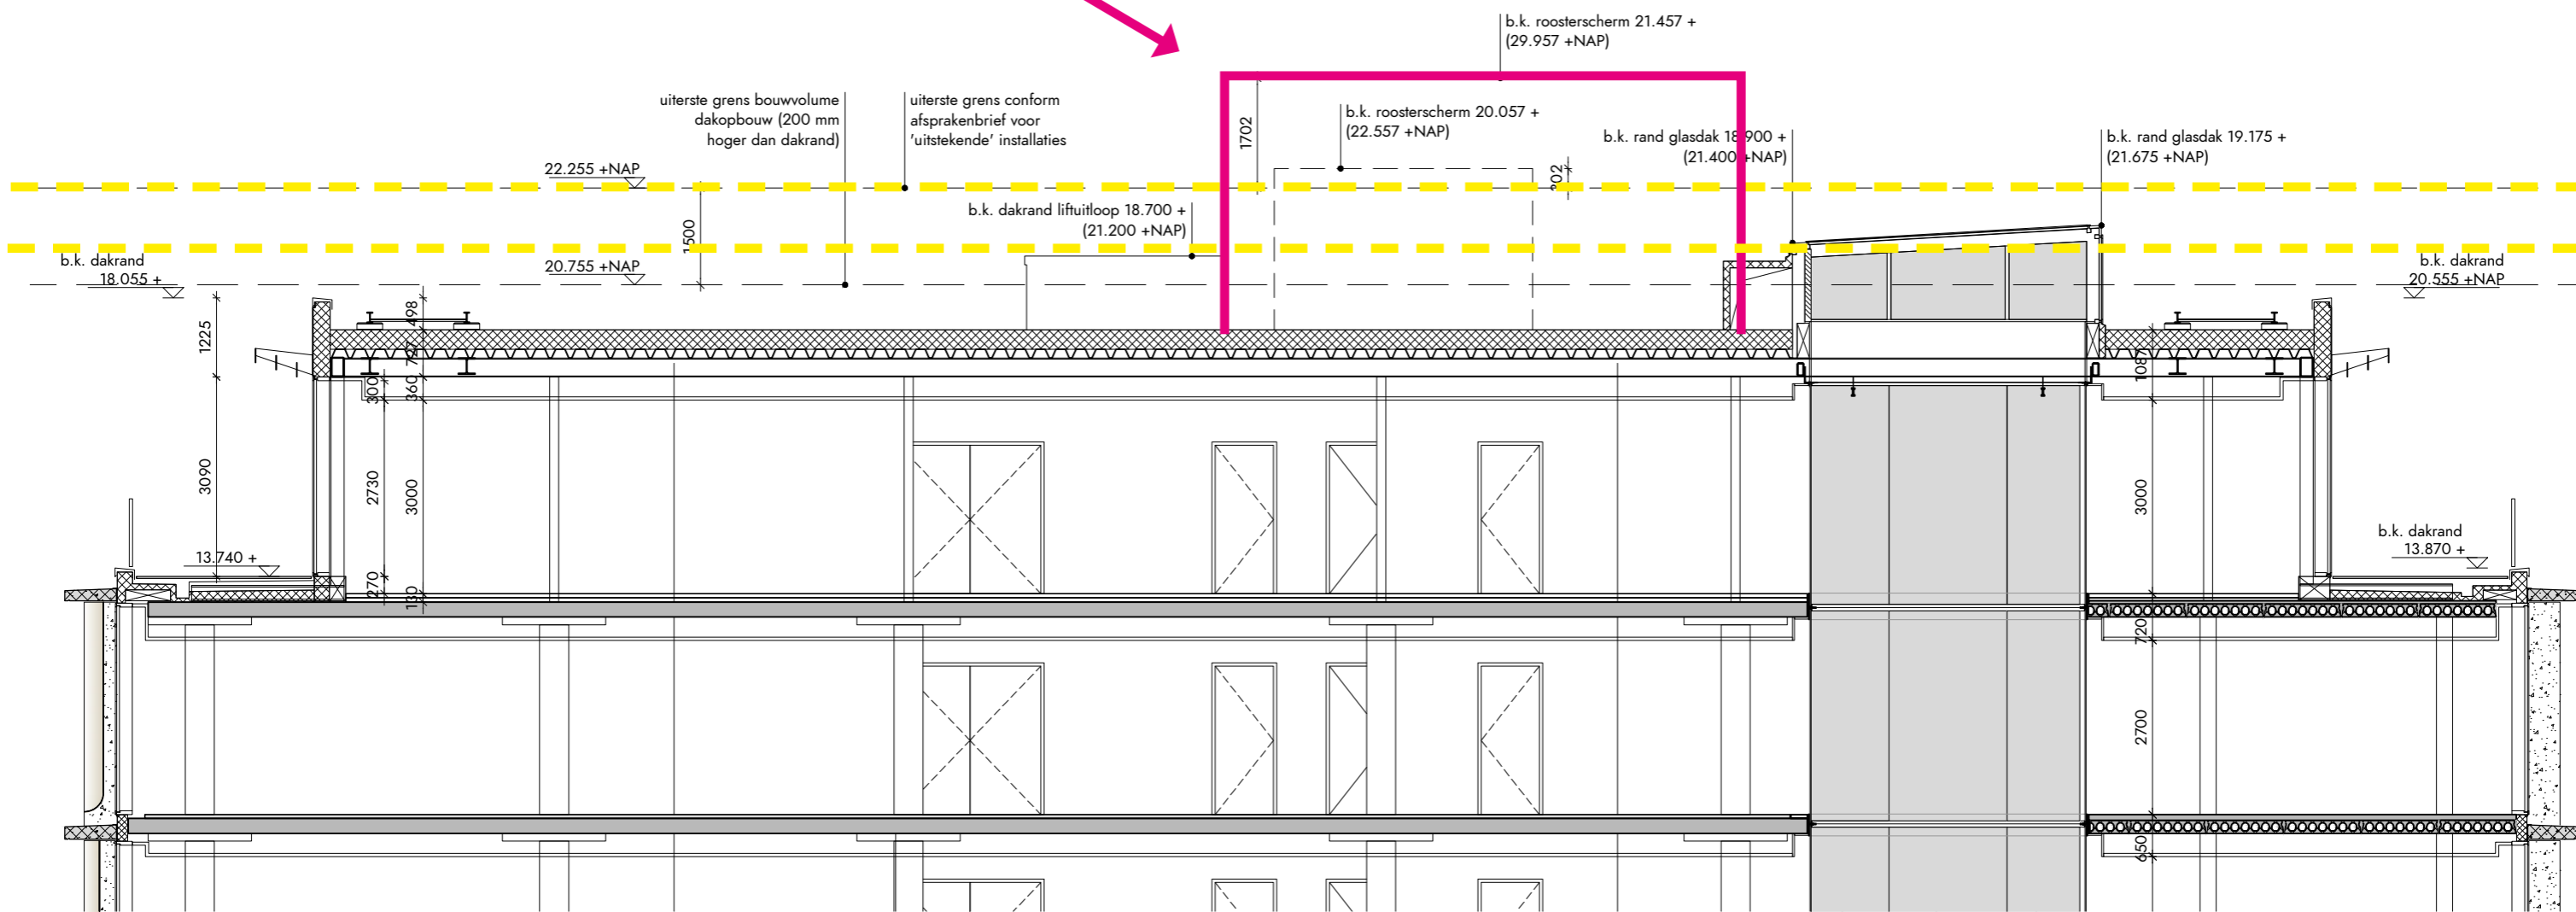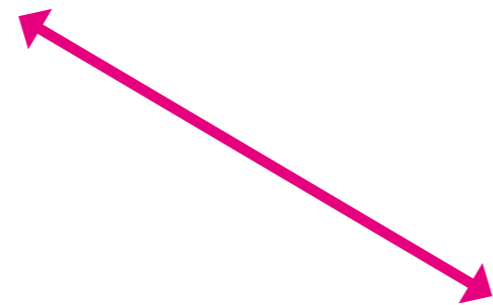

DAKPLATTEGROND + POSITIE LBK MET OMBOUW

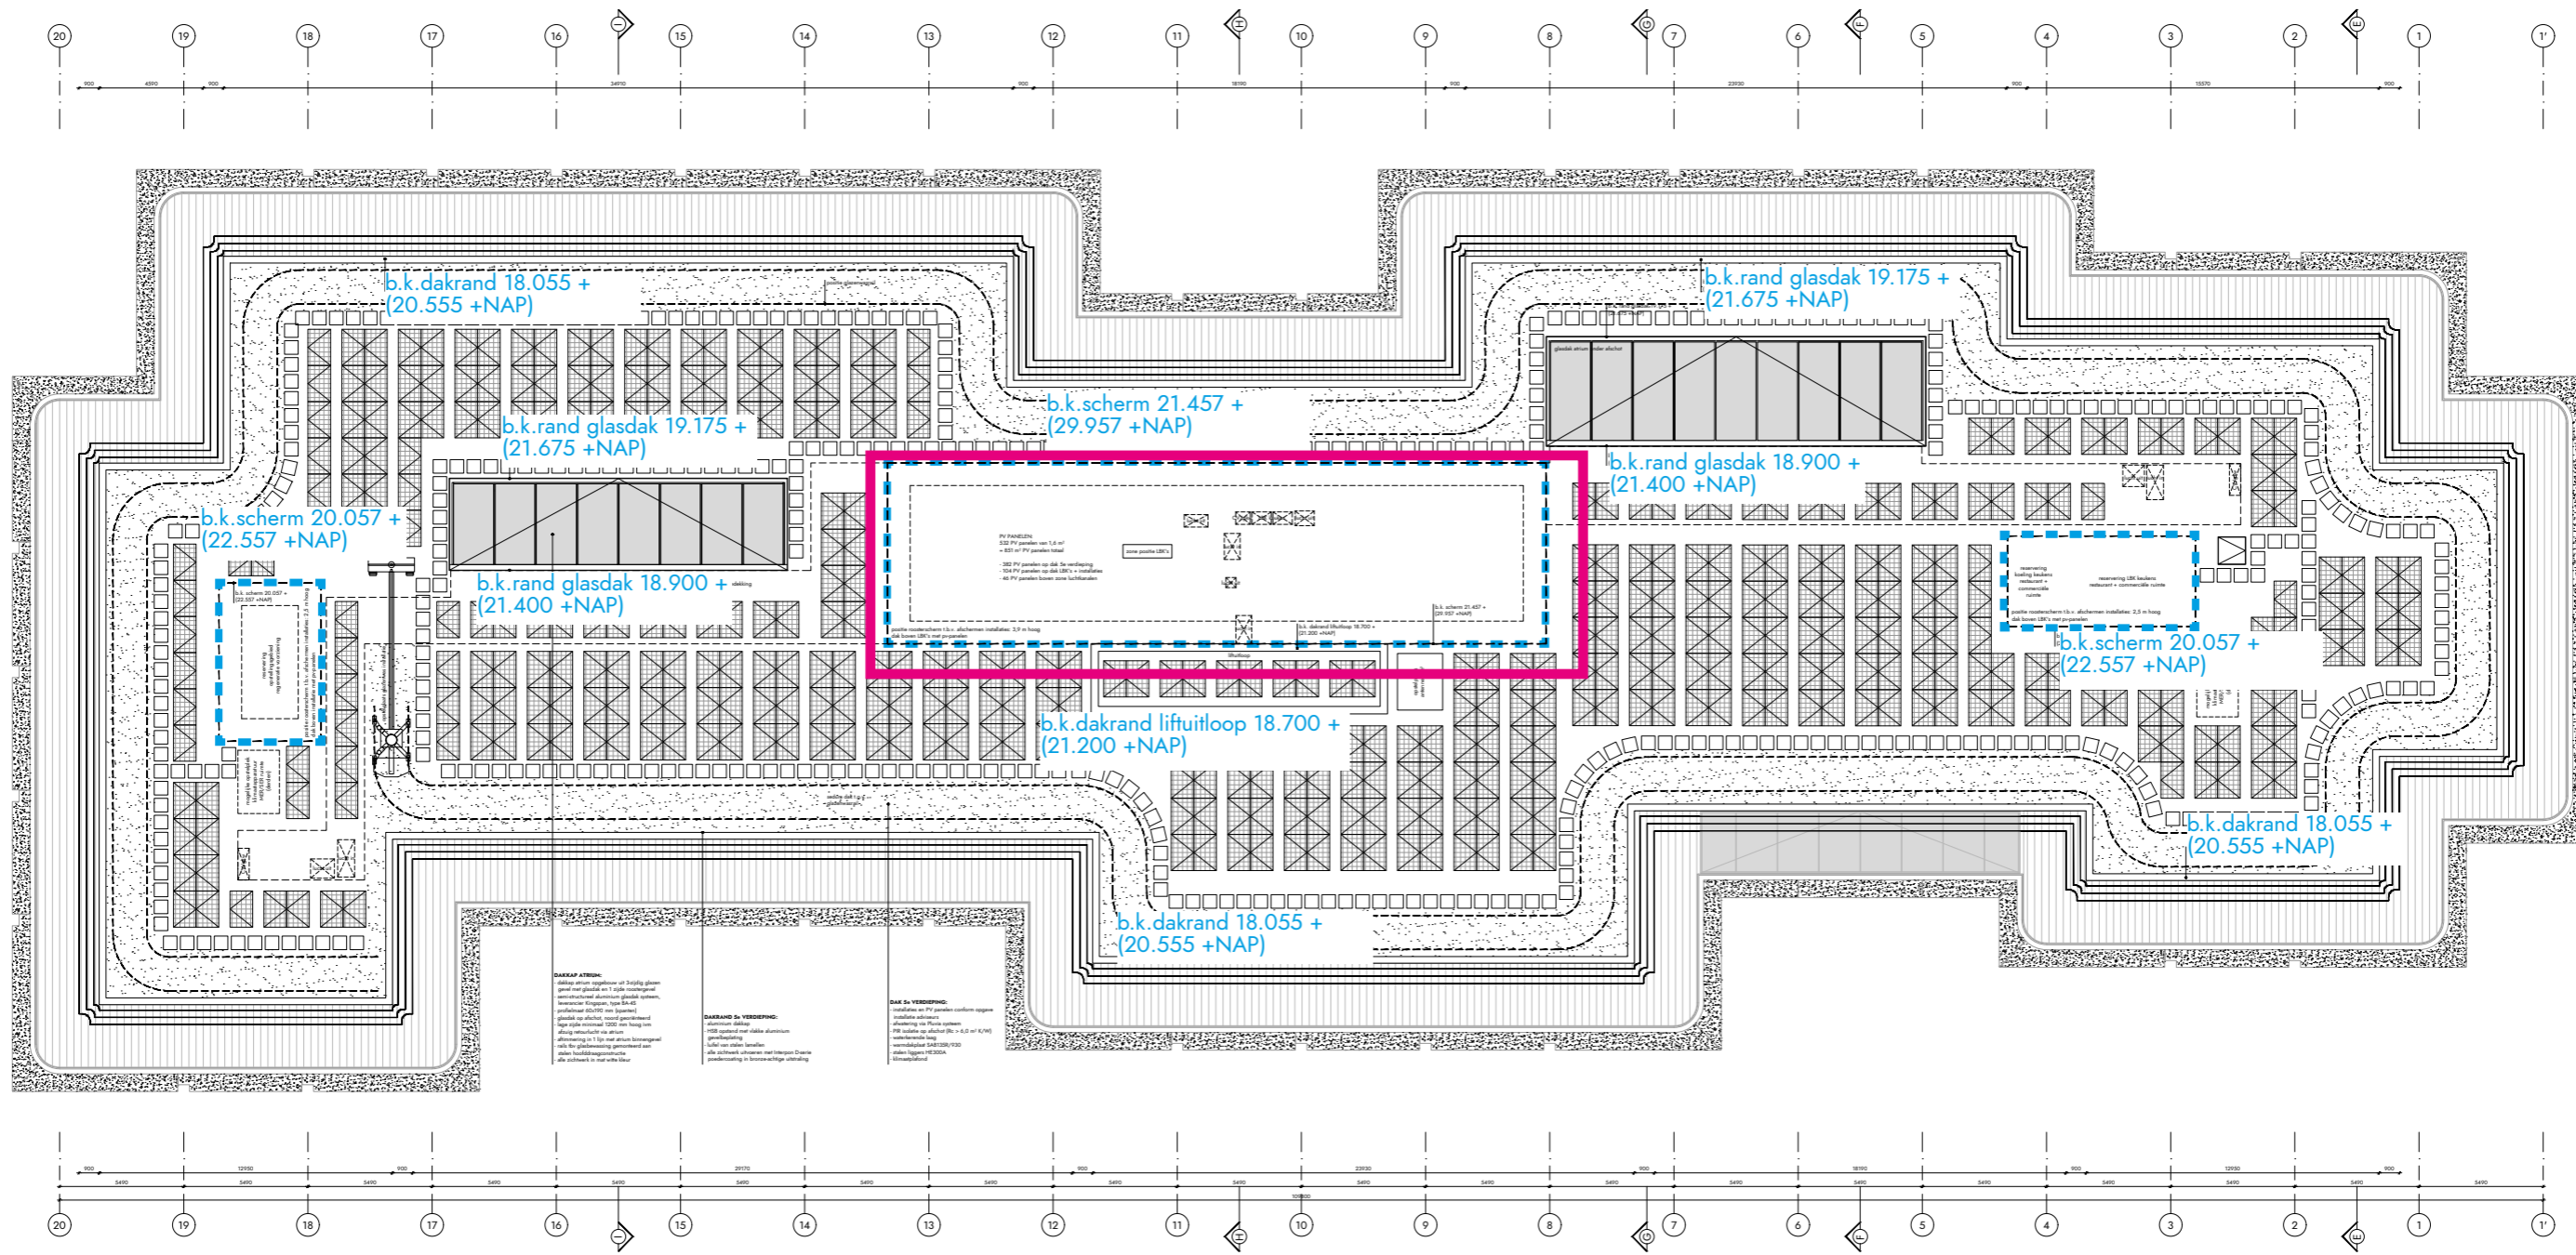





POSITIE LBK + SCHERM



1

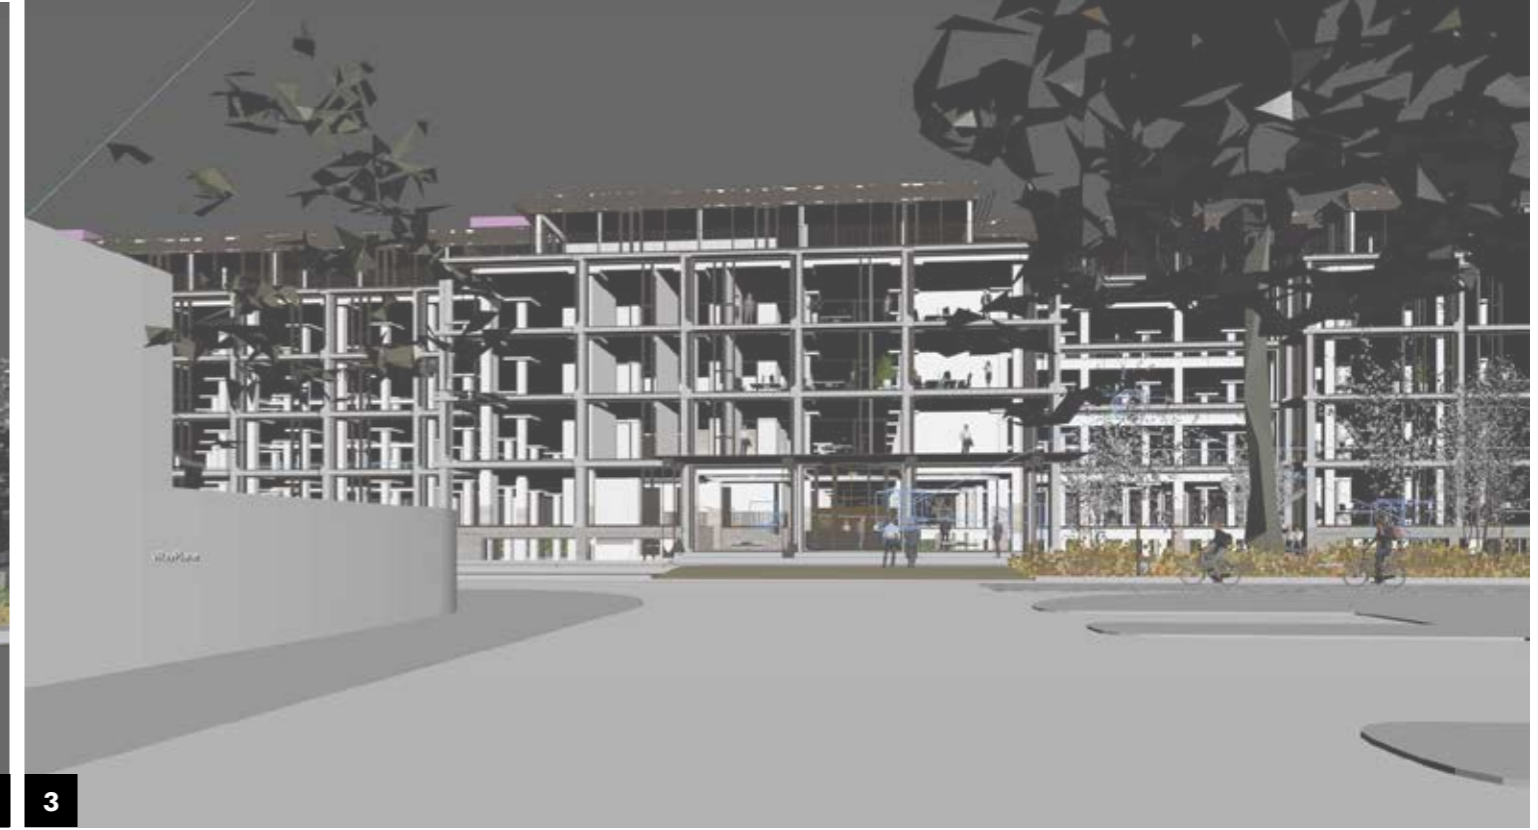


3



2




4



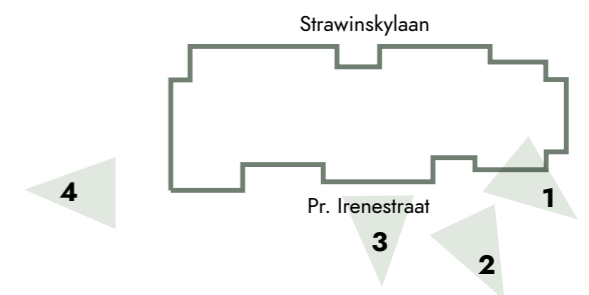


POCKET PARK EN VERBINDING SPORTVELD

AANPASSING EN AFSTEMMING ONTWERPERS POCKET PARK

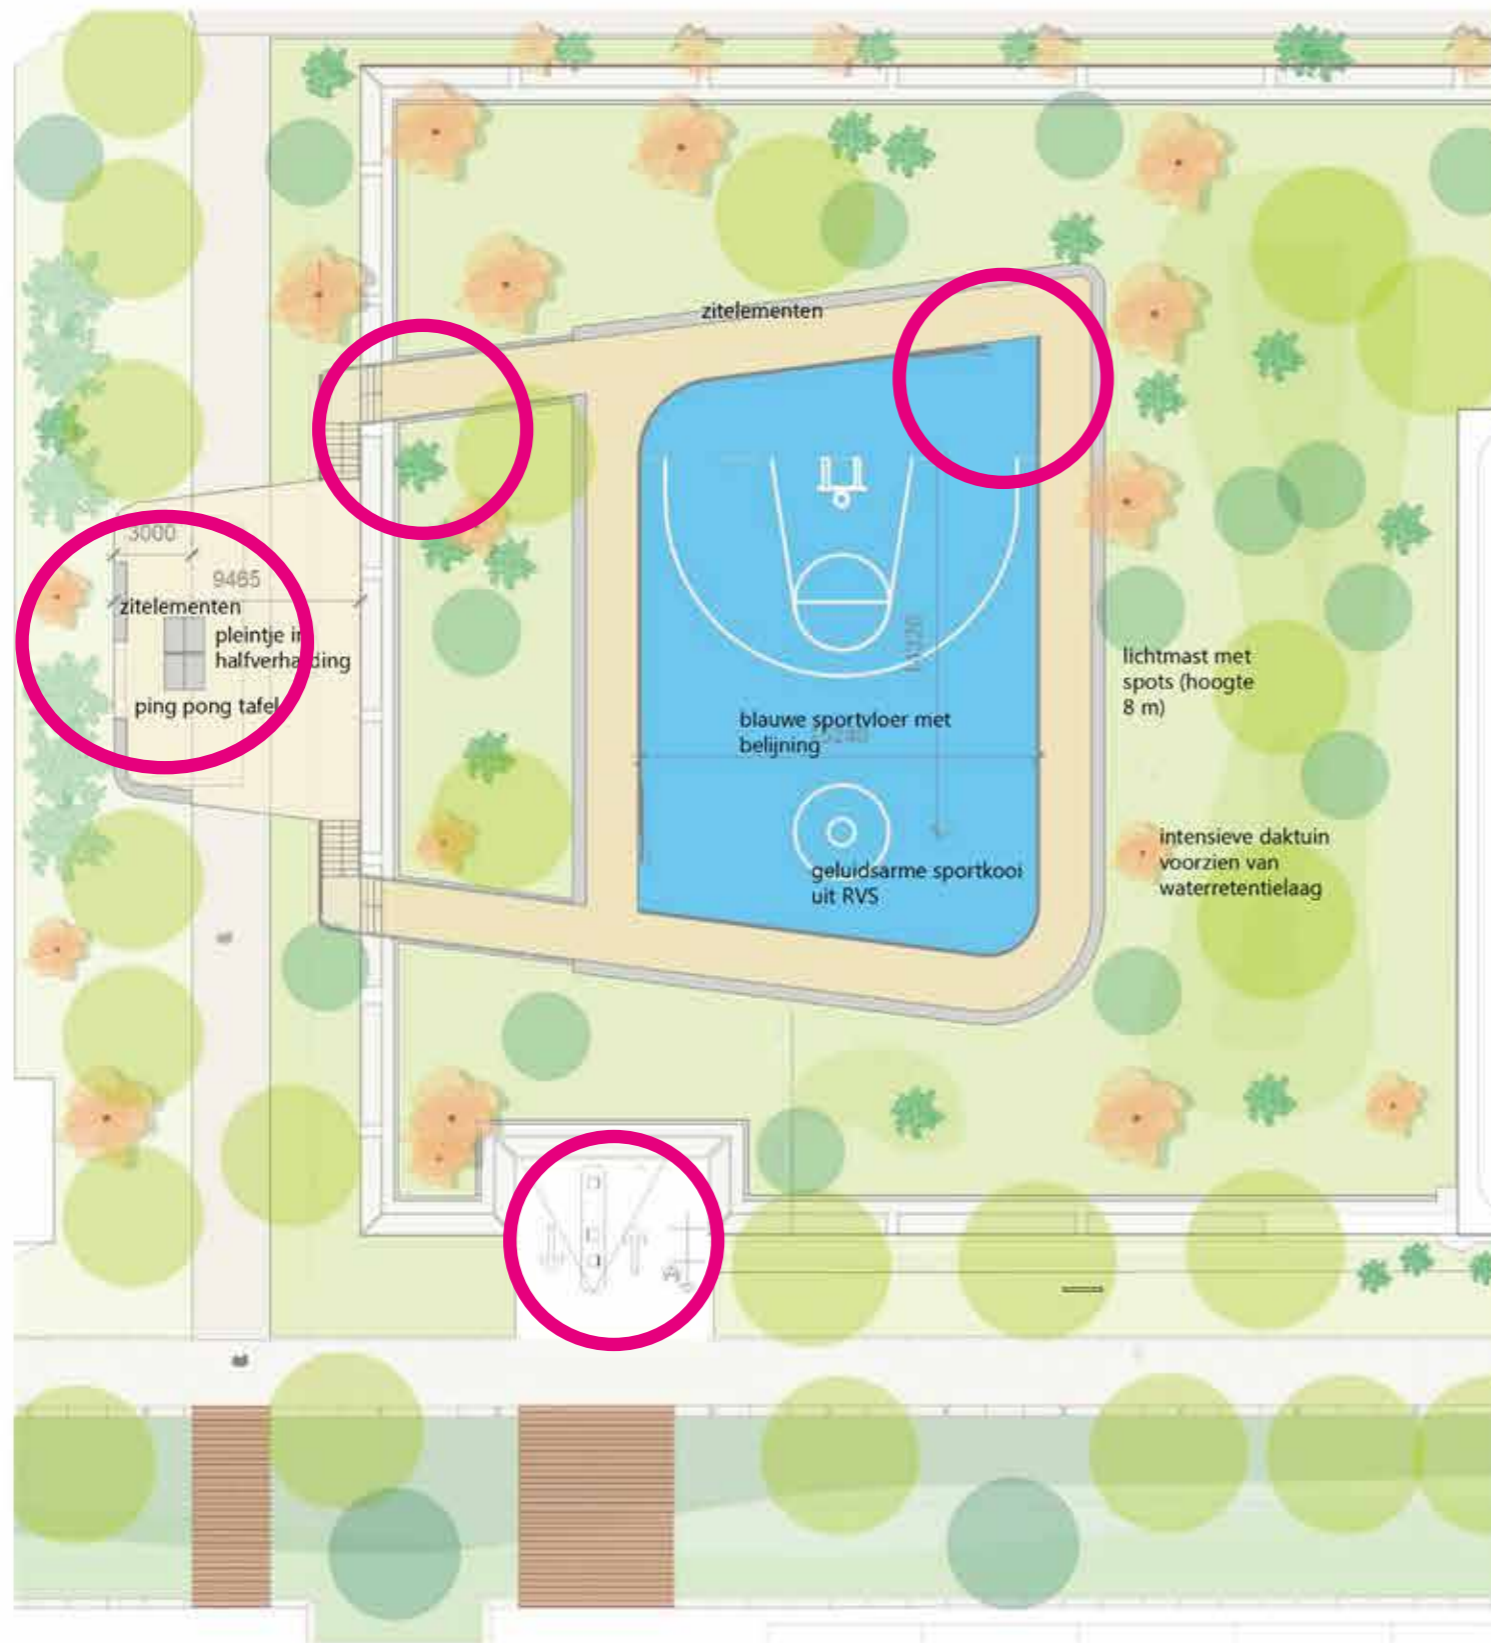



- Let op: afsluitbaarheid speelplaats is onwenselijk
- Trappen/laagspanningskabel
- Vorm laag gelegen deel op gem. grond akkoord
- Inrichting en verahrding niet (wordt ontworpen door gem)
- Aandachtspunten uitstraling/vormgeving parkeergarage

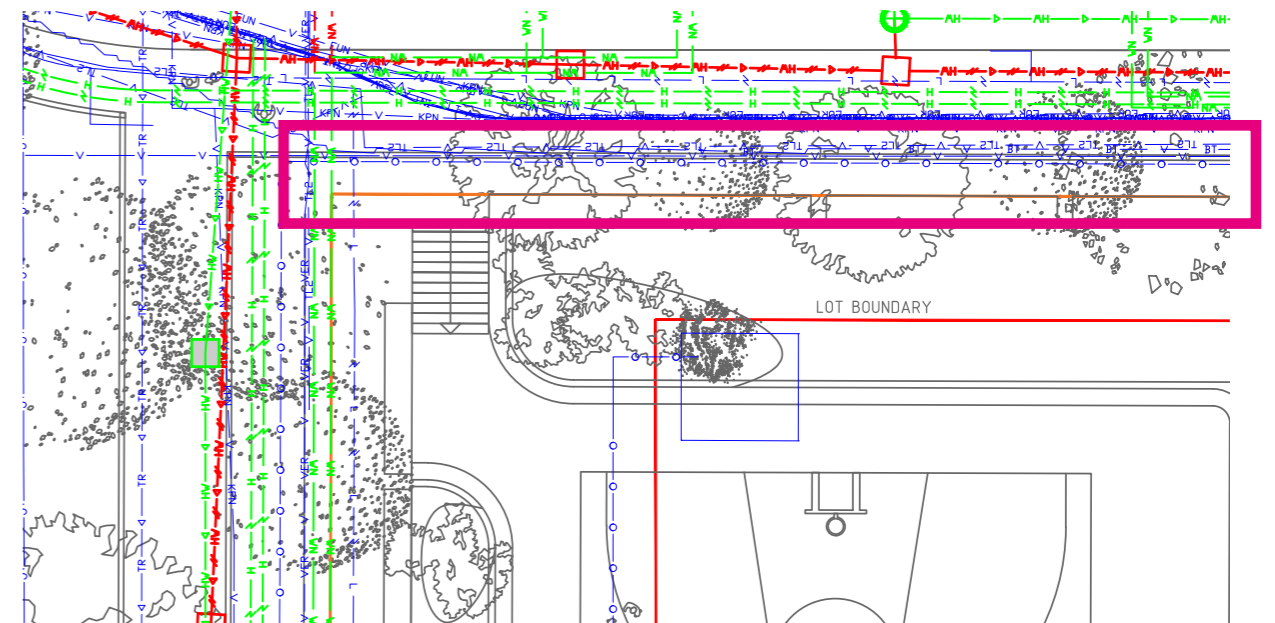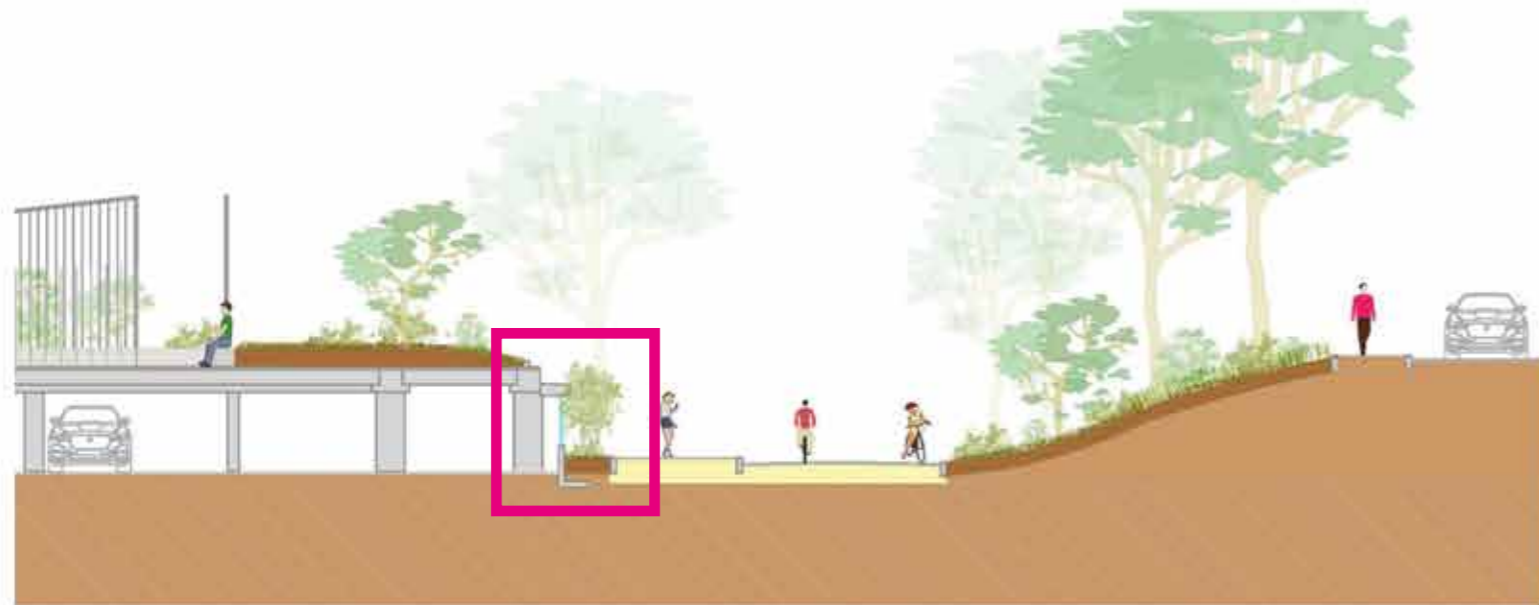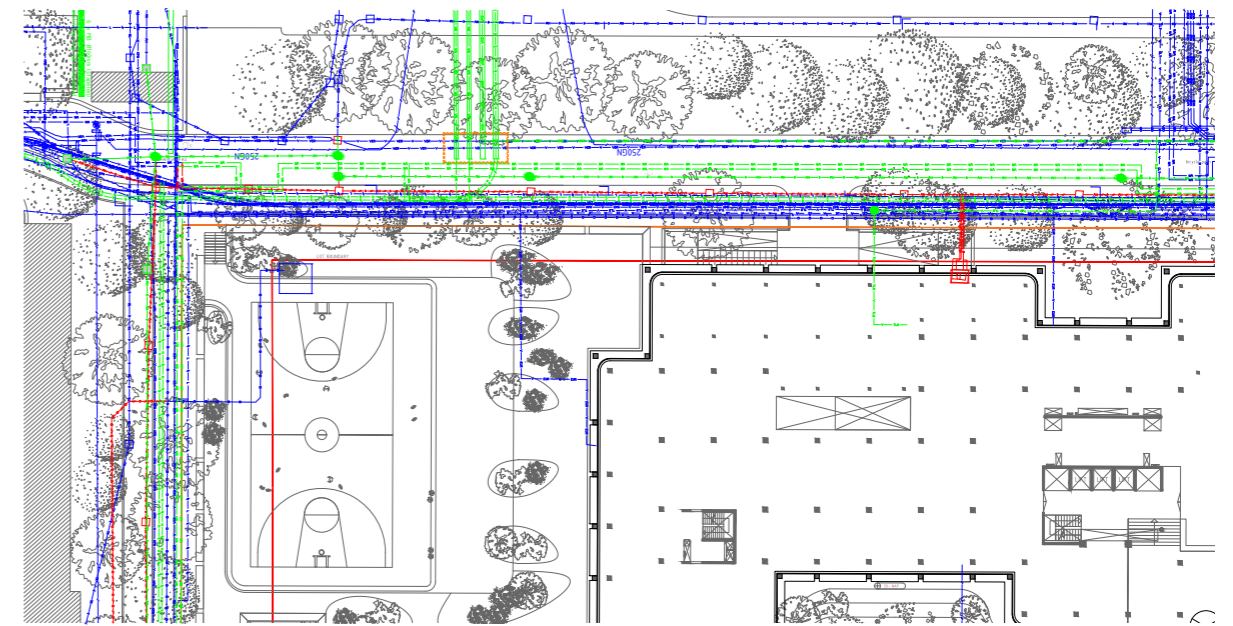


Groenstrook voor parkeergareg lijkt goed te gaan

Komt er nog een rooster/hekwek voor de garage (blauwe lijn in doorsnede)

Ingediend supervisie

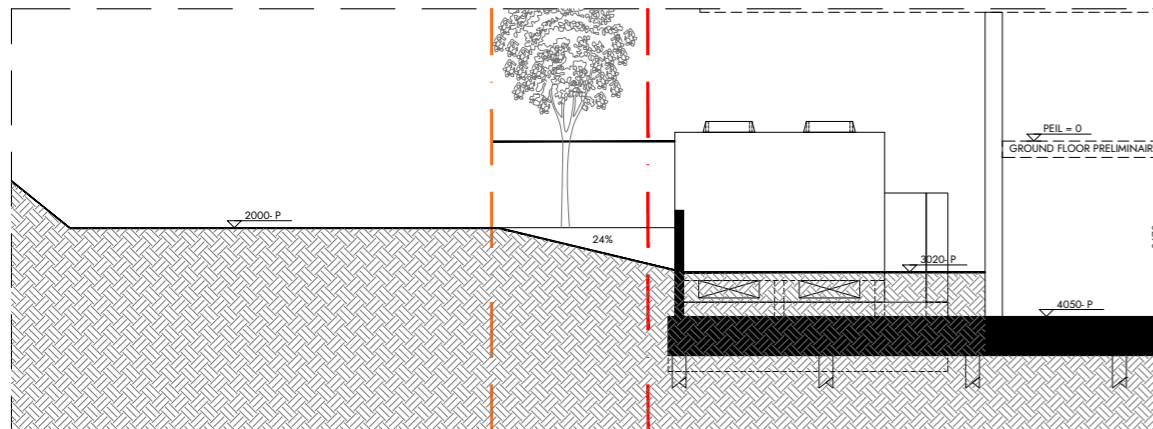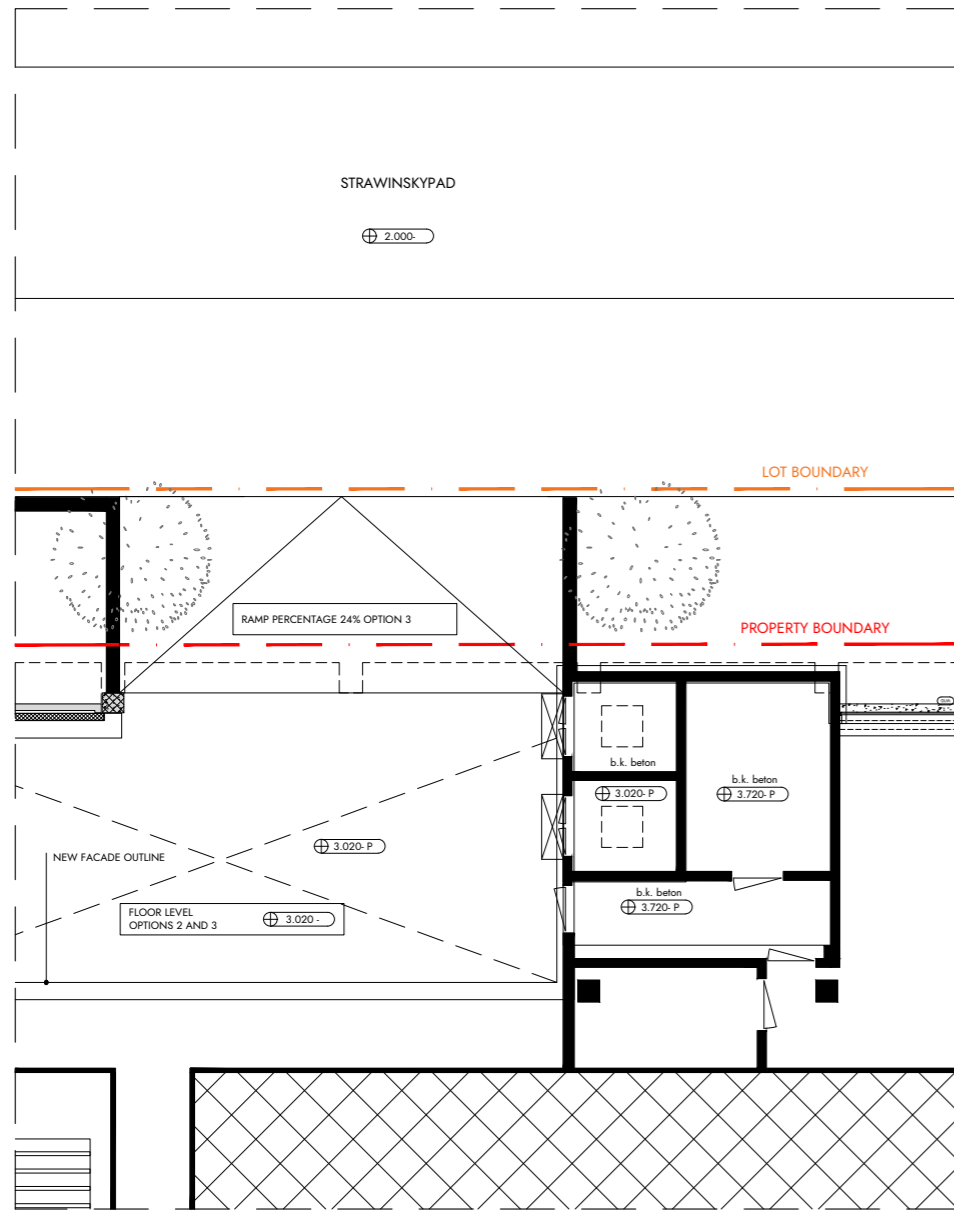


Plattegronden


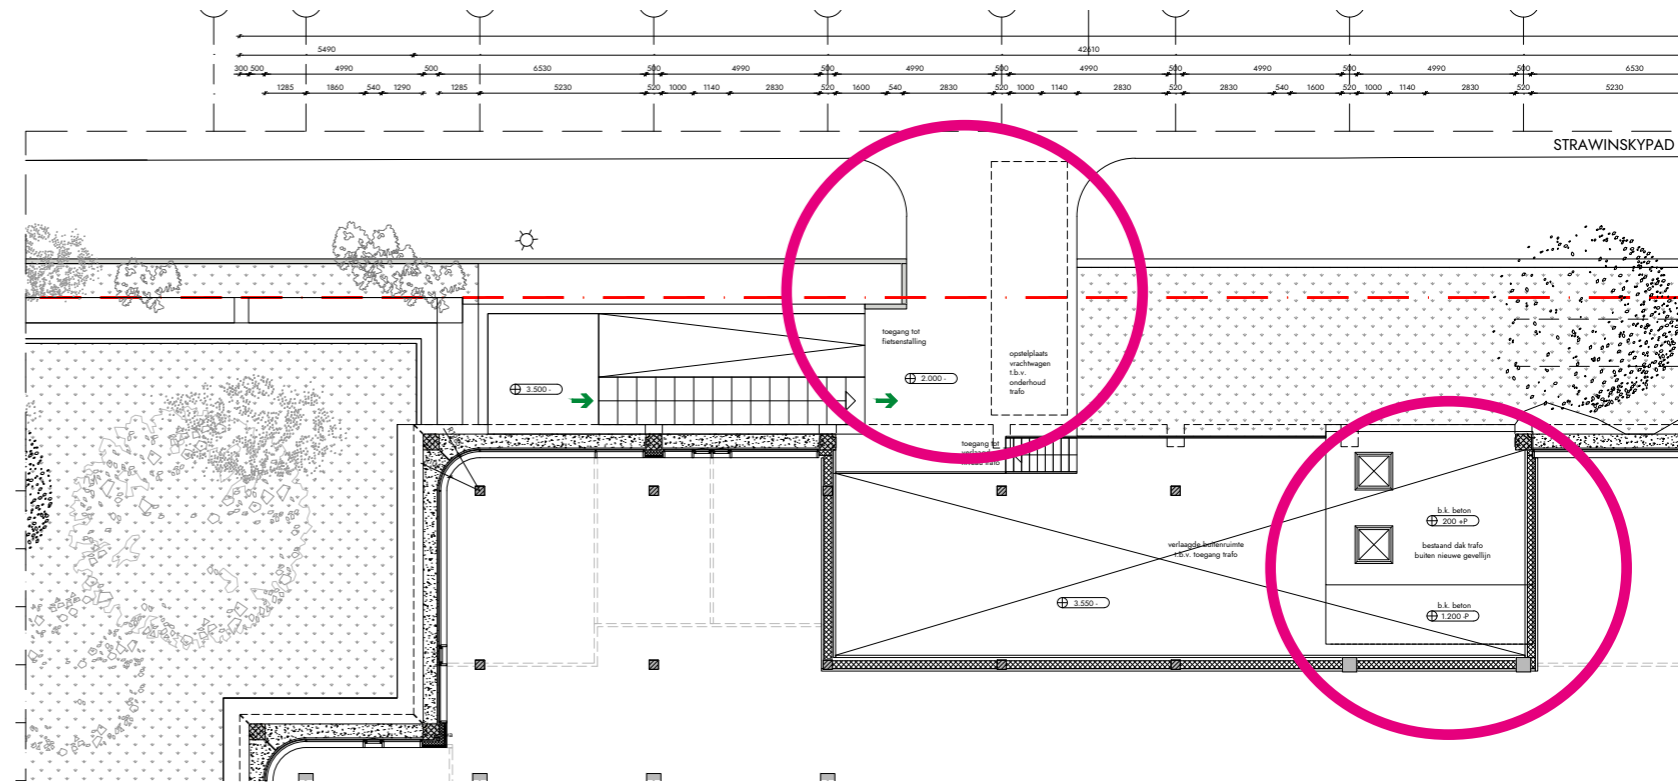


BG

Hellingbaan, trappen, fietstoegang
Traforuimte, opstelplaats, trottoir

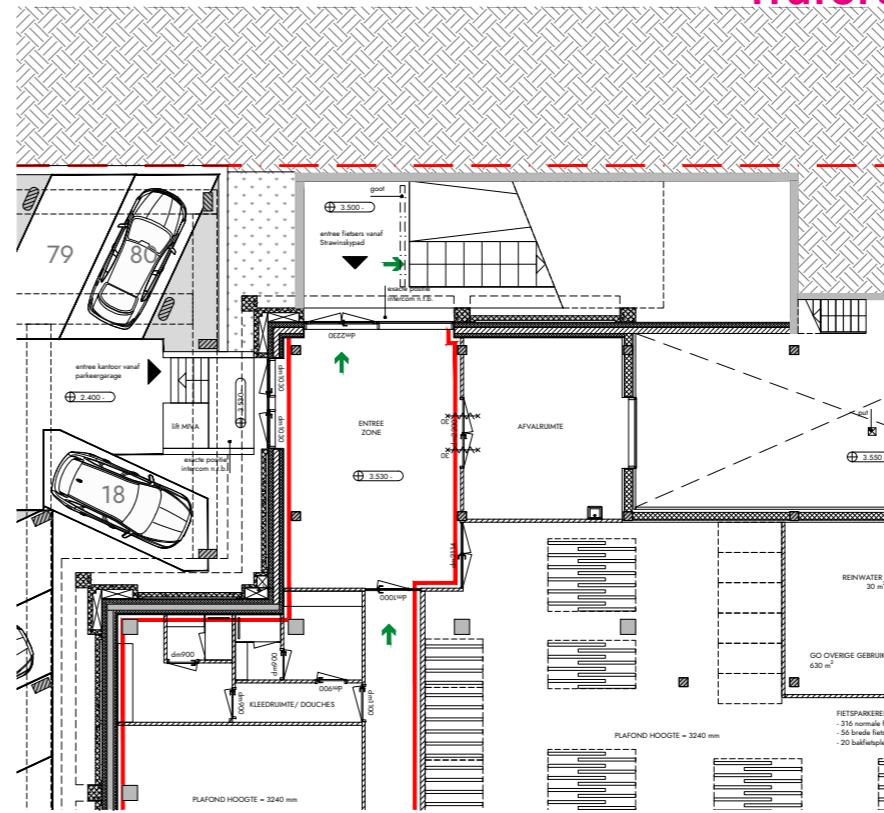

Soutterain

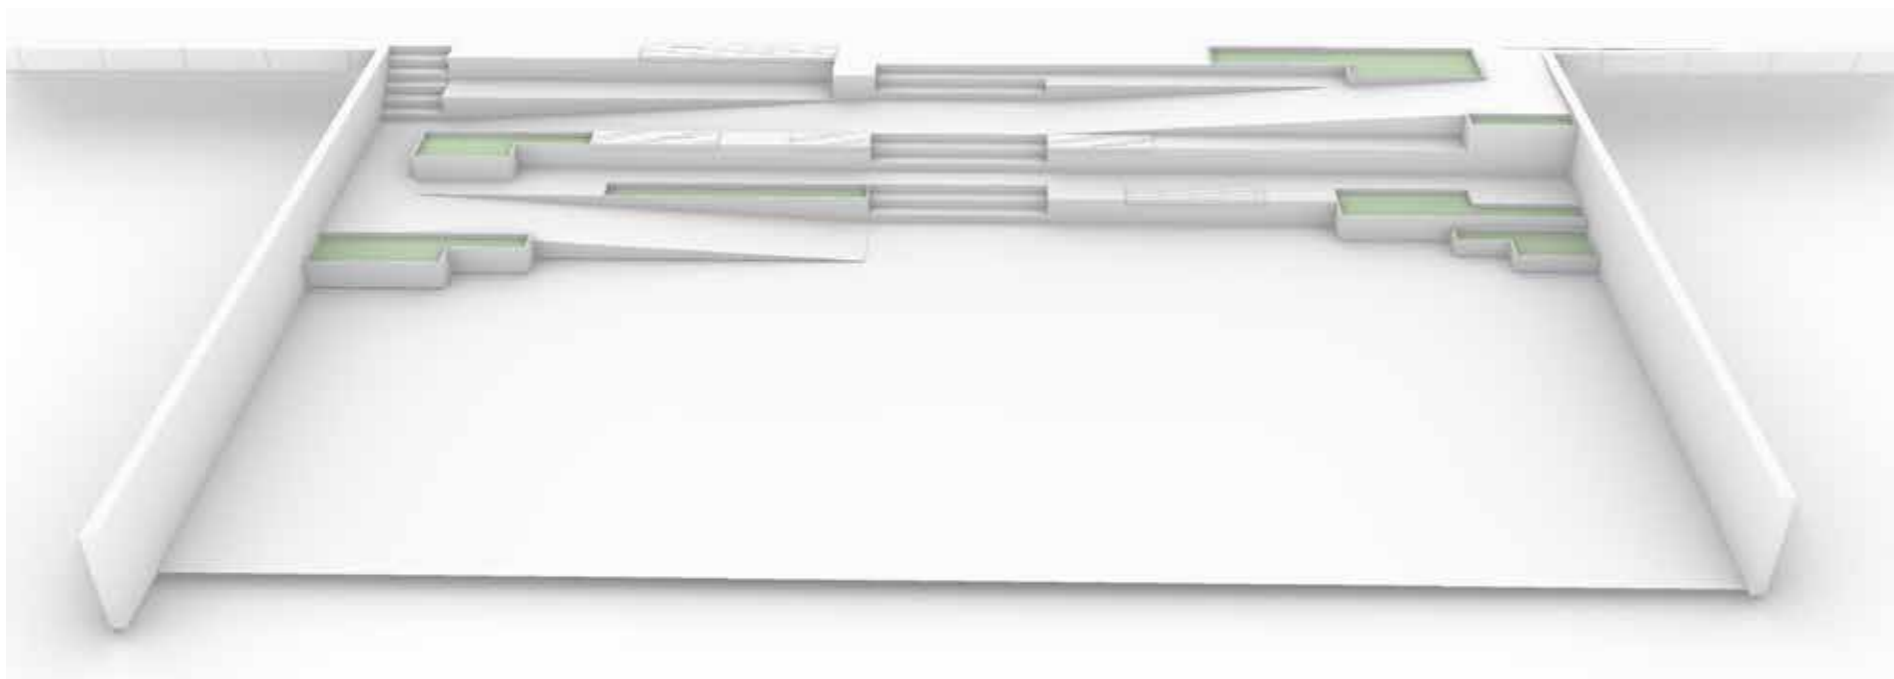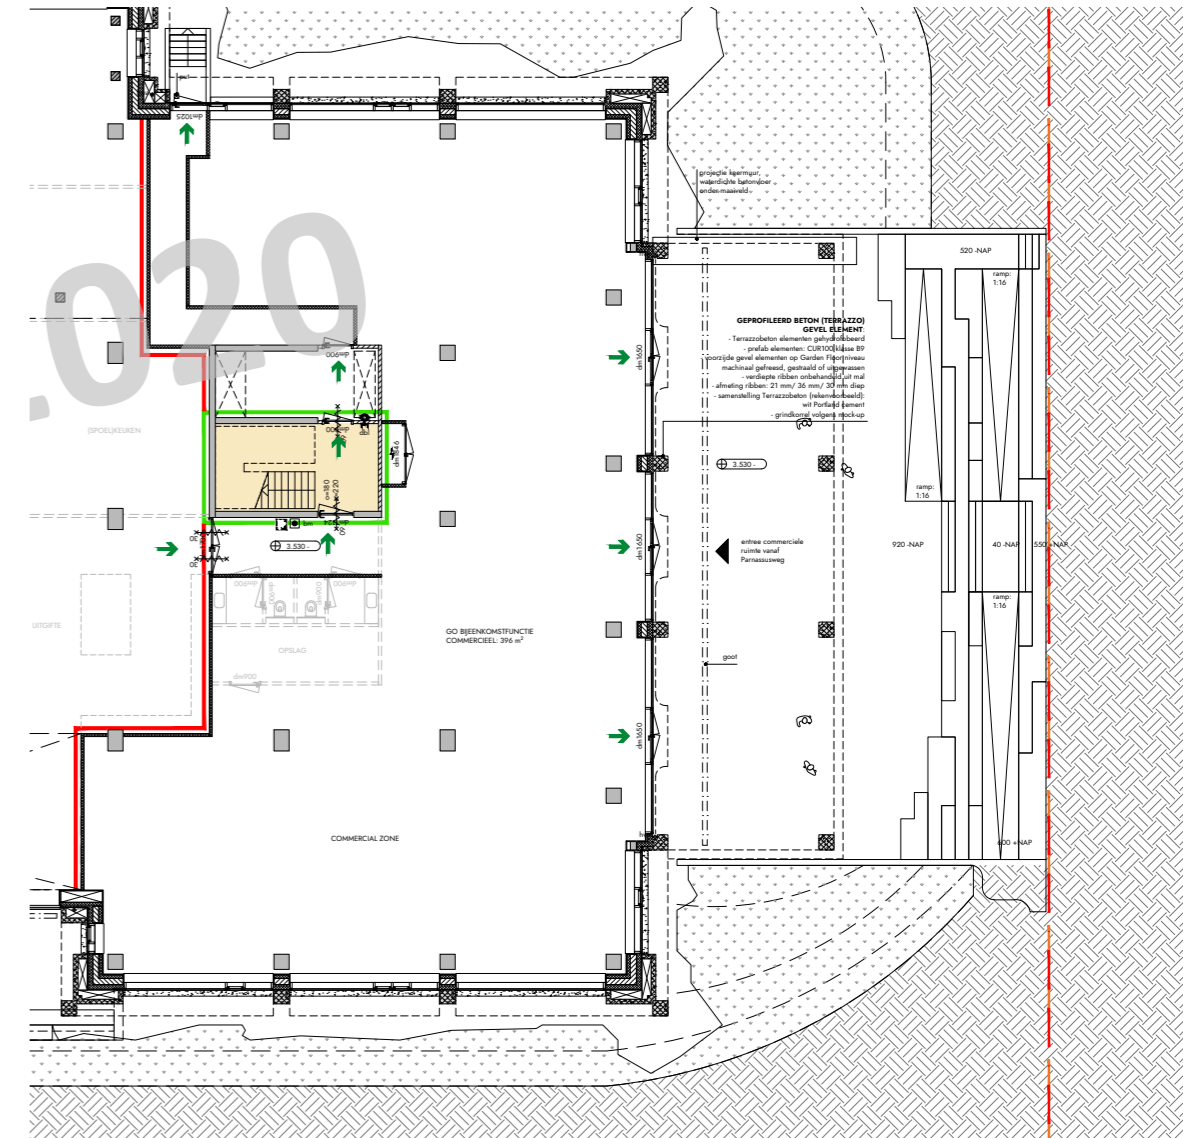

- Grondwater (standen)
- Hemelwater naar WGS