


Voorgevel

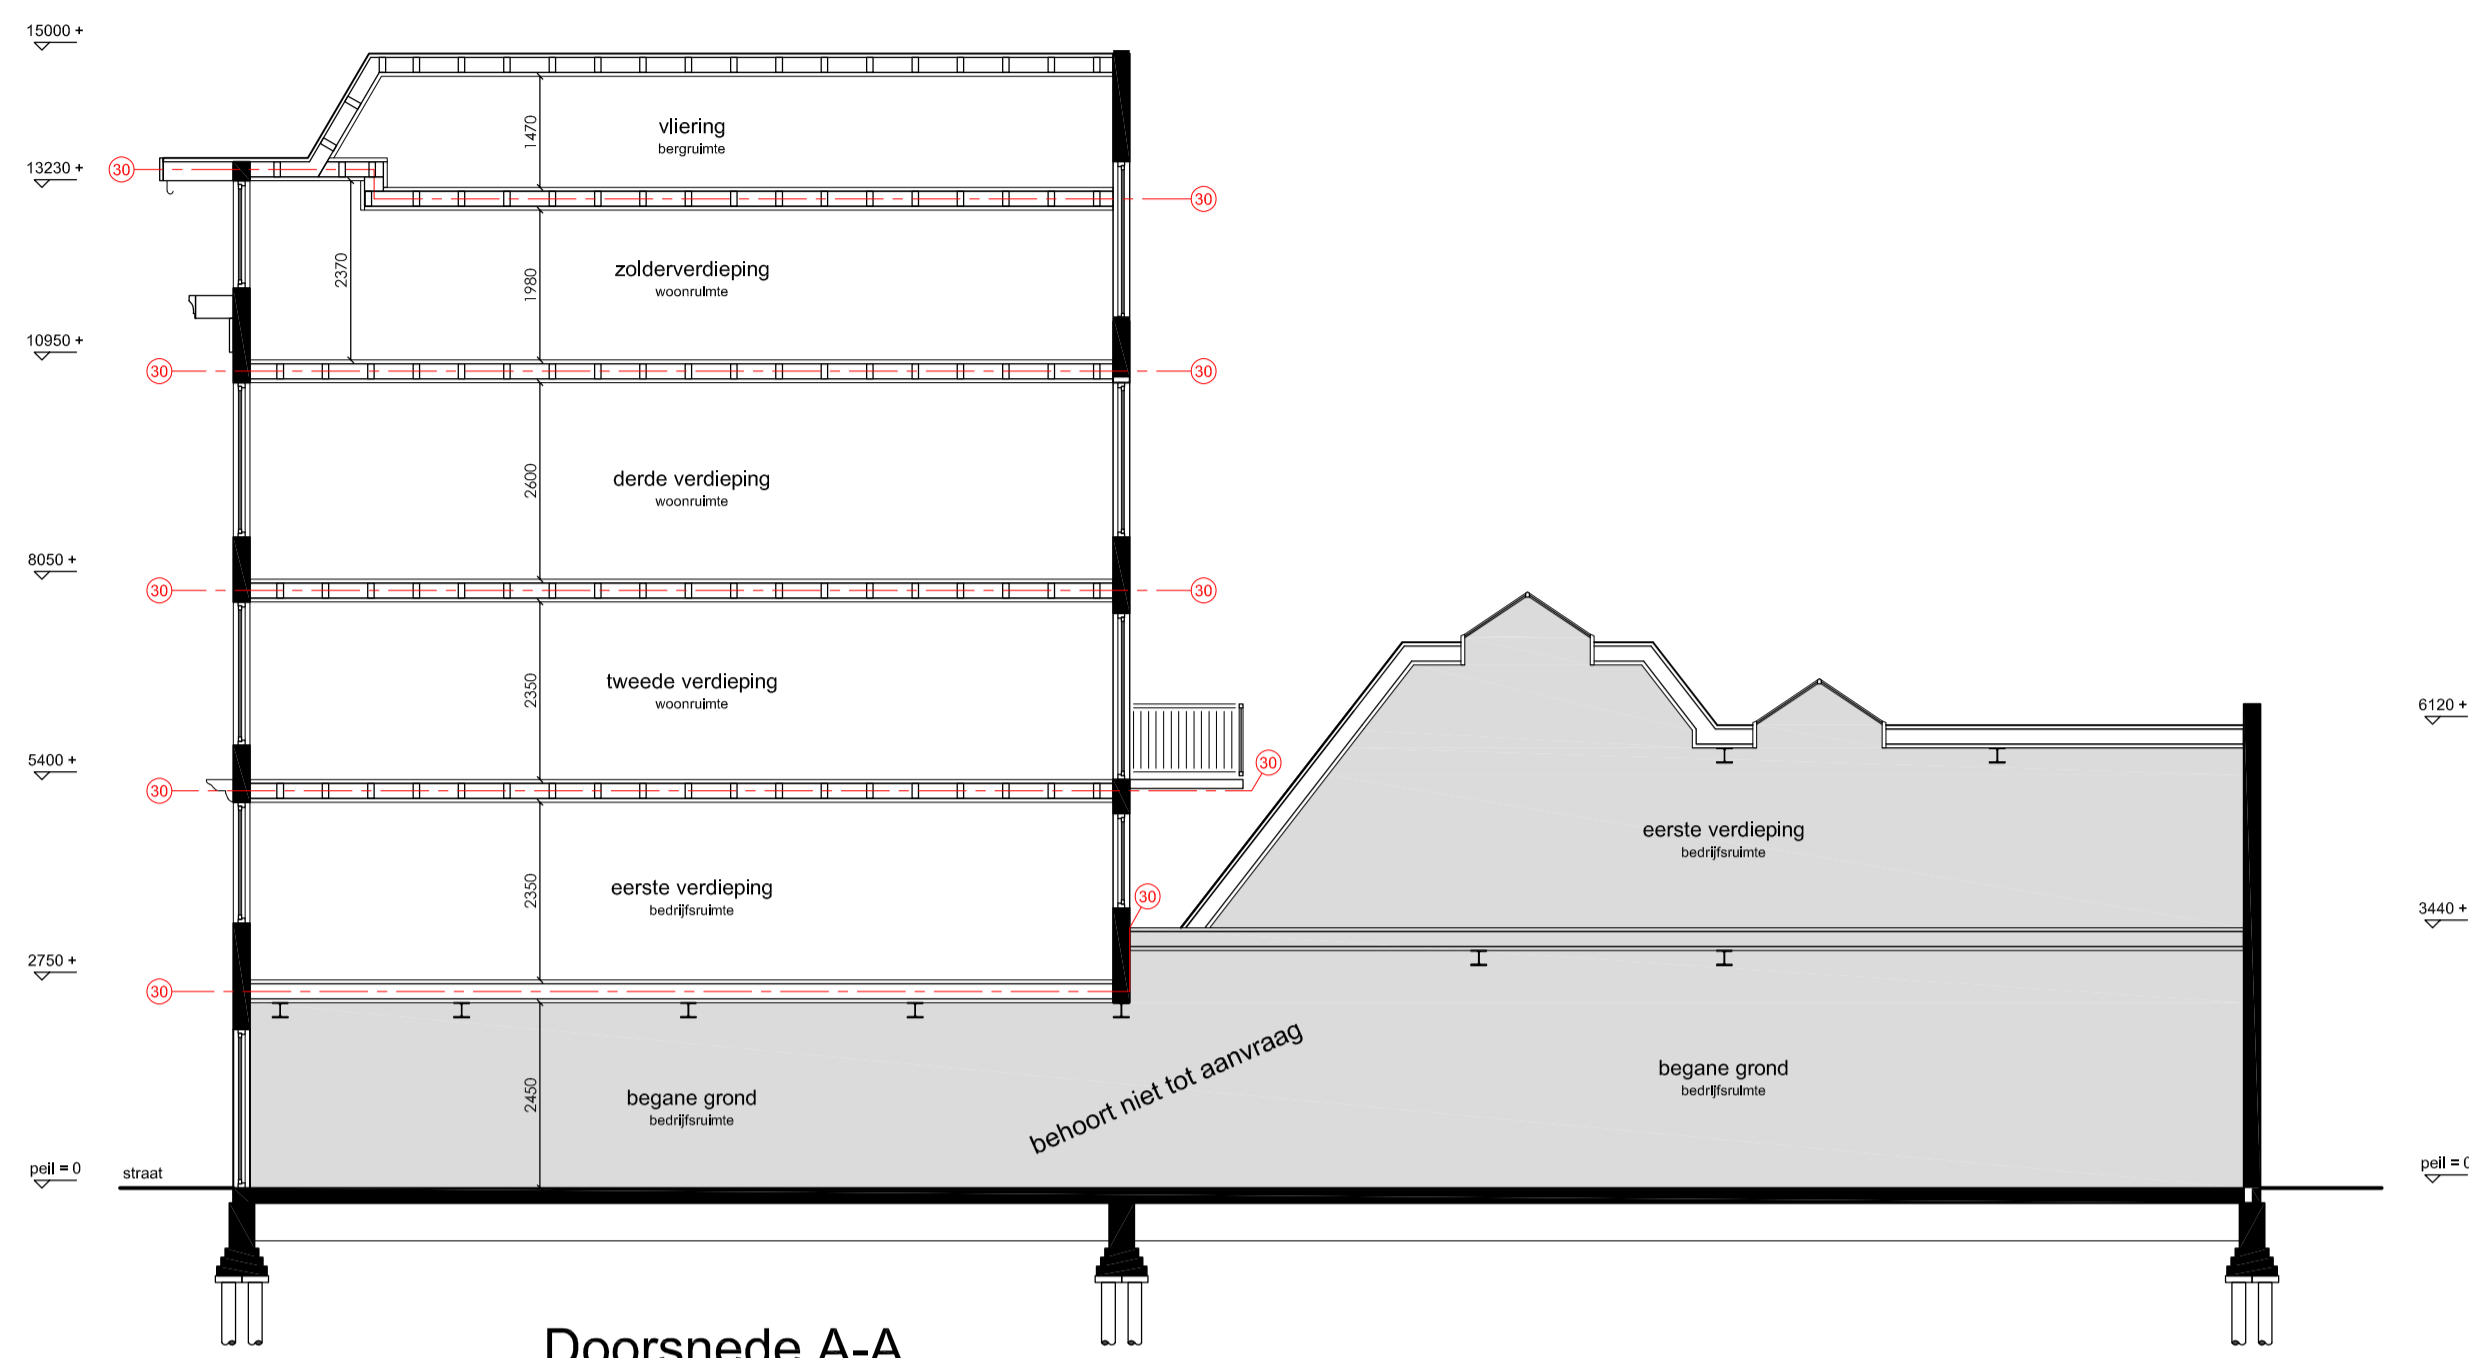


Doorsnede A-A



Zijgevel


afkorting	symbool	omschrijving
-	█	constructieve muren
sl	×	lichte scheidingswand
rg	○	standleiding
mv	○	rookgasafvoer & luchttoevoer
cv	□	mechanische ventilatie
gz	□	cv-ketel
mk	□	geizer
gas	□	meterkast
hwa	○	gasmeter
wn	○	hemelwaterafvoer
wd	○	wasmachine
kk	□	wasdroger
vk	□	koelkast
gvk	□	kooktoestel
vr	□	verkeersruimte
rm	□	gemeenschappelijke verkeersruimte
WBDBO	○	rookmelder op lichtnet volgens NEN 2555
	○	weerstand branddeurslag en brandoverslag in minuten

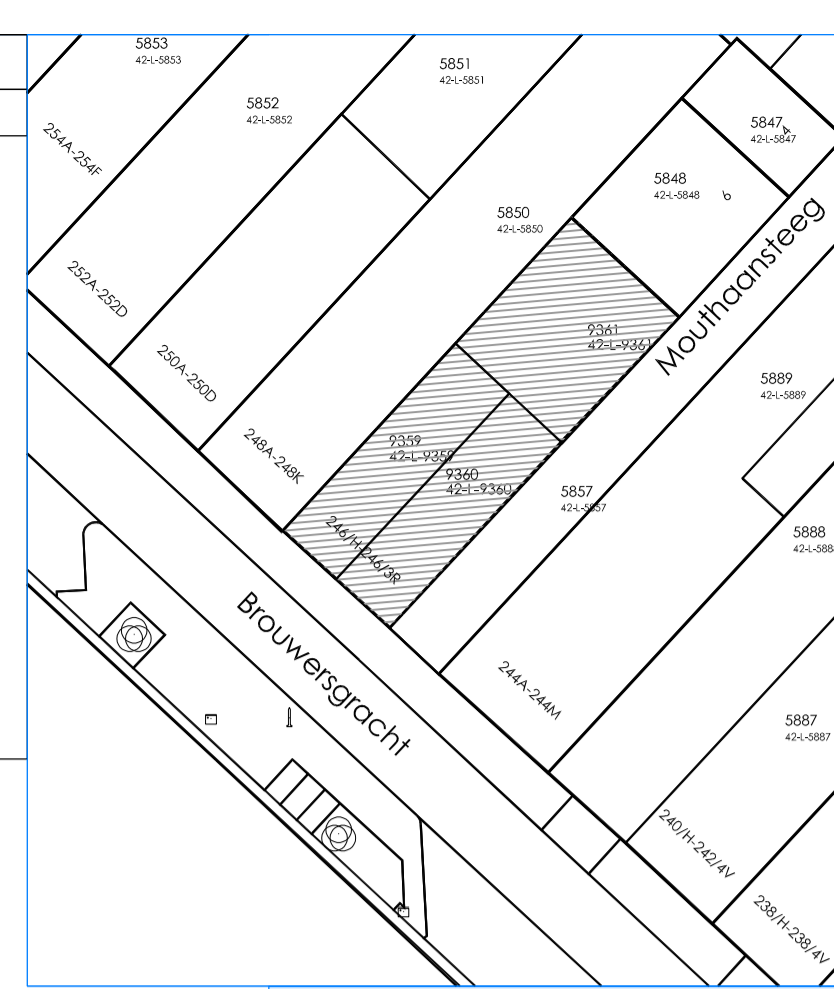

Noord  
  
 Situatie, schaal 1:500

Project gegevens:


Straatnaam: **5.1, 2, e**  
 Postcode: 1013HE  
 Gemeente: Amsterdam  
 Gebied: De 17de eeuwse stadsuitbreiding  
 Monument: Nee  
 Orde Pand: Orde 2

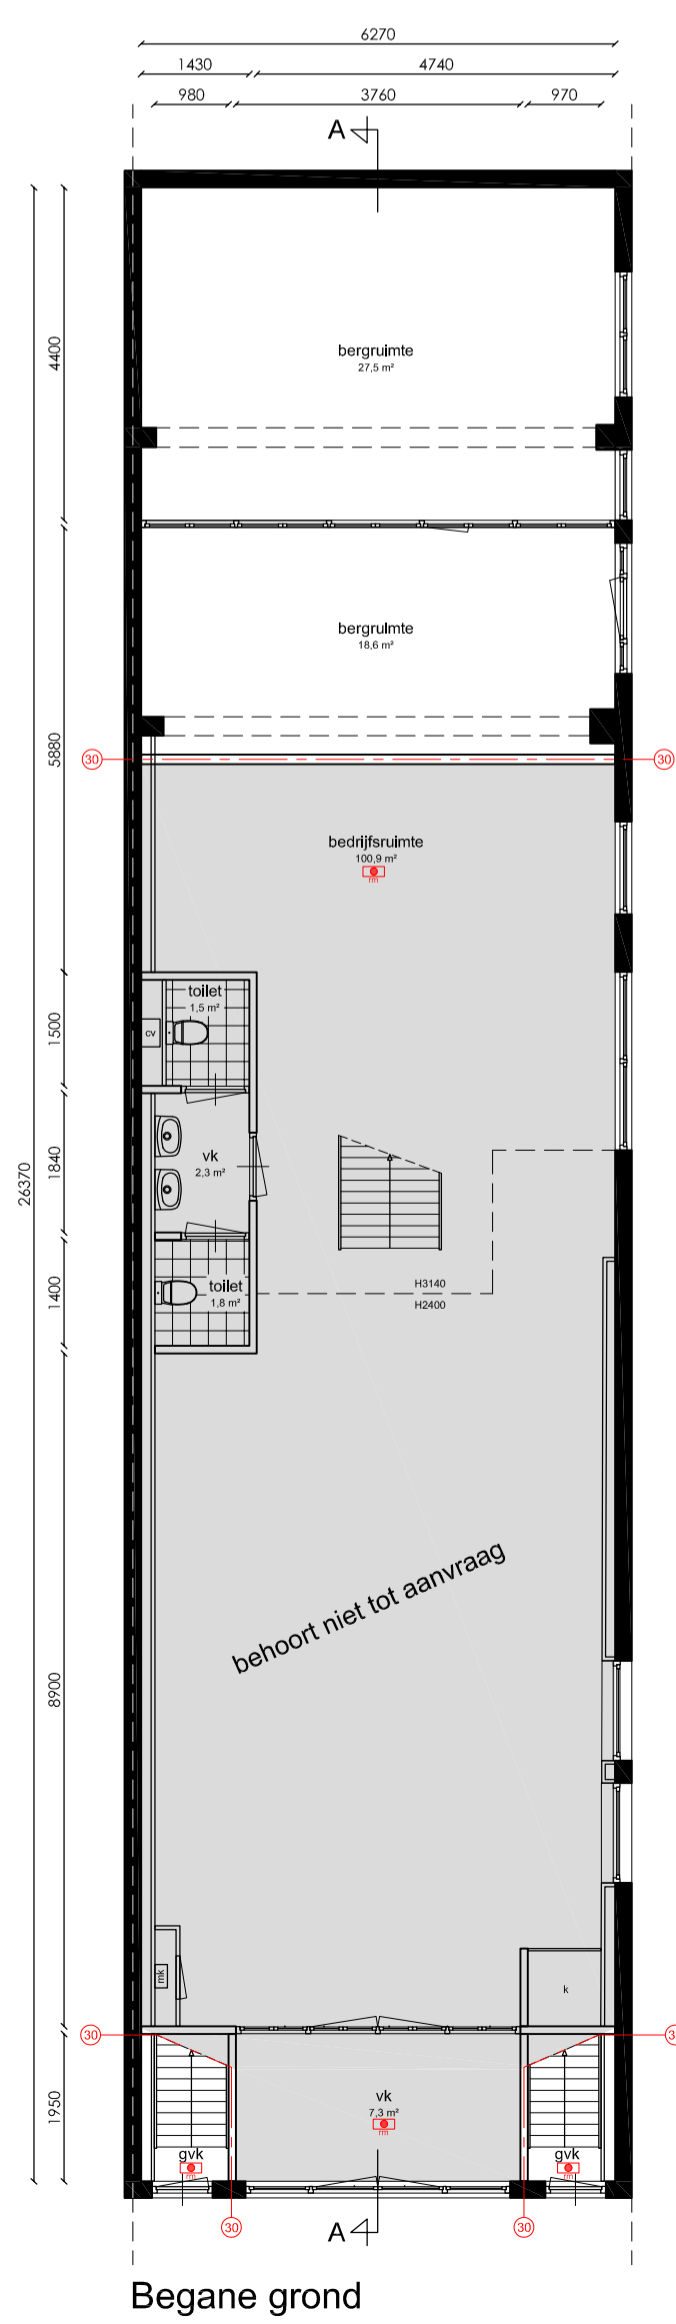


Begane grond




Eerste verdieping

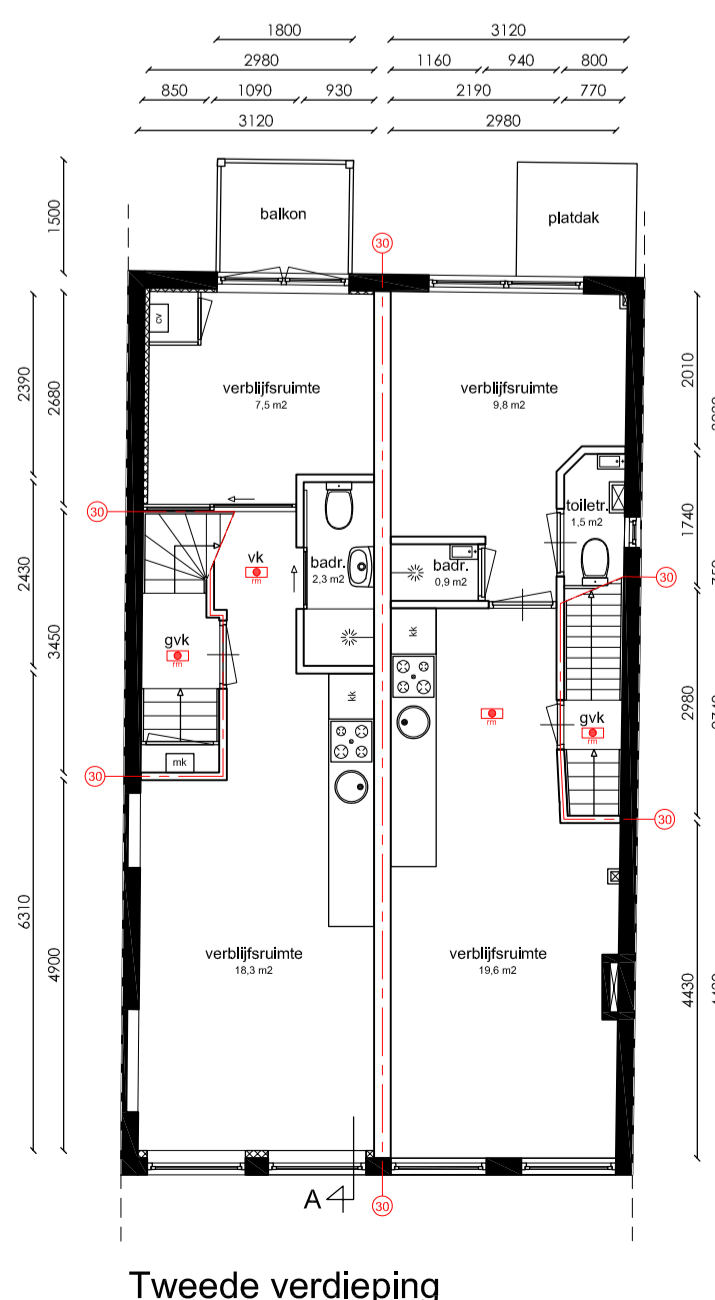

Tweede verdieping

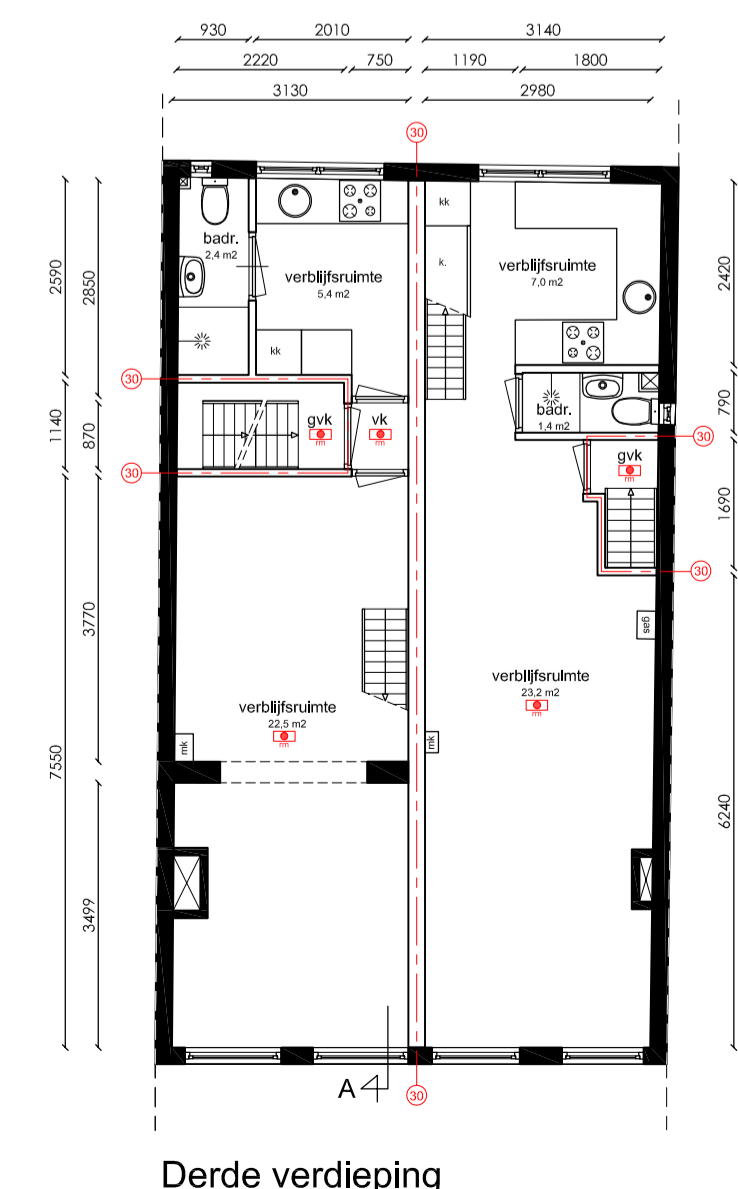

Derde verdieping

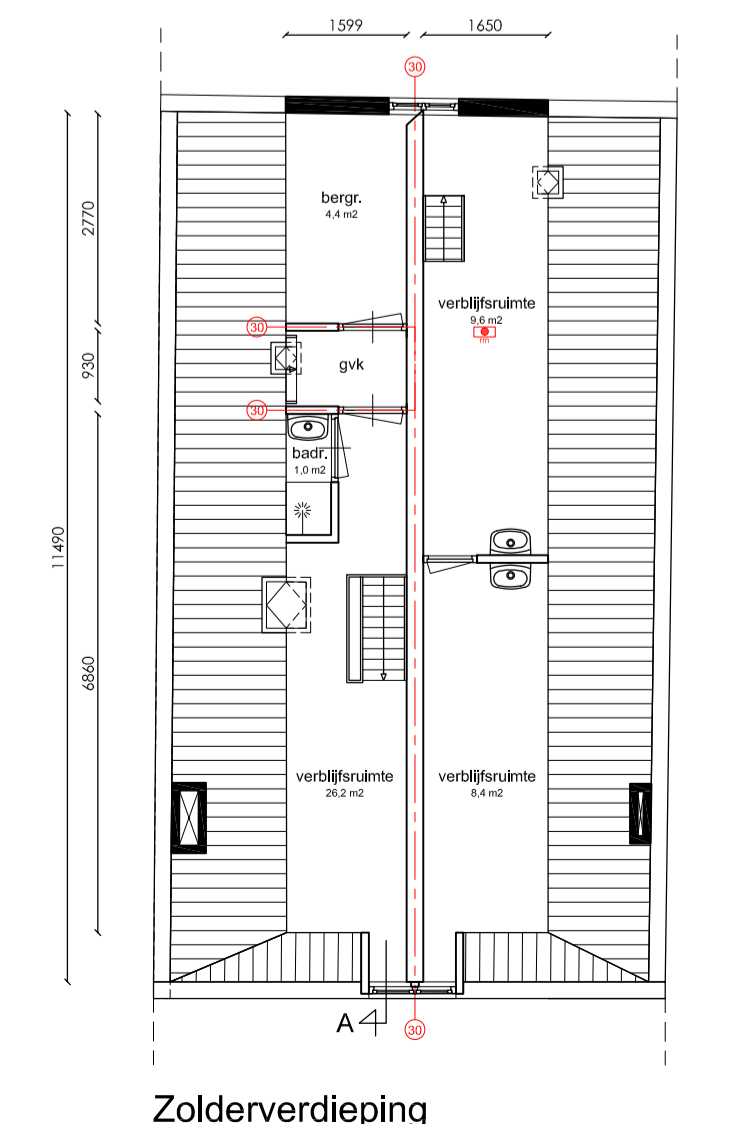

Zolderverdieping

**5.1, 2, e** 5.1, 2, e  
 Amsterdam

Onderwerp: Bestaande toestand  
 Fase: Splittingsaanvraag  
 Datum: 07-02-2024  
 Gewijzigd:  
 Schaal: 1: 100  
 Werknummer: 22116