



- ▽ 14 Veertiende verdieping  
44500 +p
- ▽ 13 Dertiende verdieping  
41500 +p
- ▽ 12 Twaalfde verdieping  
38500 +p
- ▽ 11 Elfde verdieping  
35500 +p
- ▽ 10 Tiende verdieping  
32500 +p
- ▽ 09 Negende verdieping  
29500 +p
- ▽ 08 Achtste verdieping  
26500 +p
- ▽ 07 Zevende verdieping  
23500 +p
- ▽ 06 Zesde verdieping  
20500 +p
- ▽ 05 Vijfde verdieping  
17500 +p
- ▽ 04 Vierde verdieping  
14500 +p
- ▽ 03 Derde verdieping  
11500 +p
- ▽ 02 Tweede verdieping  
8500 +p
- ▽ 01 Eerste verdieping  
5500 +p
- ▽ 00 Begane grond  
0 +p

**MV  
SA**

MVSA b.v.  
P.O. Box 2737  
1000 CS Amsterdam  
The Netherlands  
tel. +31 205319800  
office@mvsa.nl  
www.mvsa-architects.com

project  
Zuidkaap  
468


opdrachtgever  
doniger urban  
developments

onderwerp  
noordgevel  
onderdeel  
gevel

datum  
11-05-2023  
schaal  
1:200  
status  
StaVaZa

gewijzigd  
a.  
b.  
c.  
d.  
e.  
f.  
g.

project  
**468**  
formaat  
A1  
tekeningnummer  
S-N-02-001

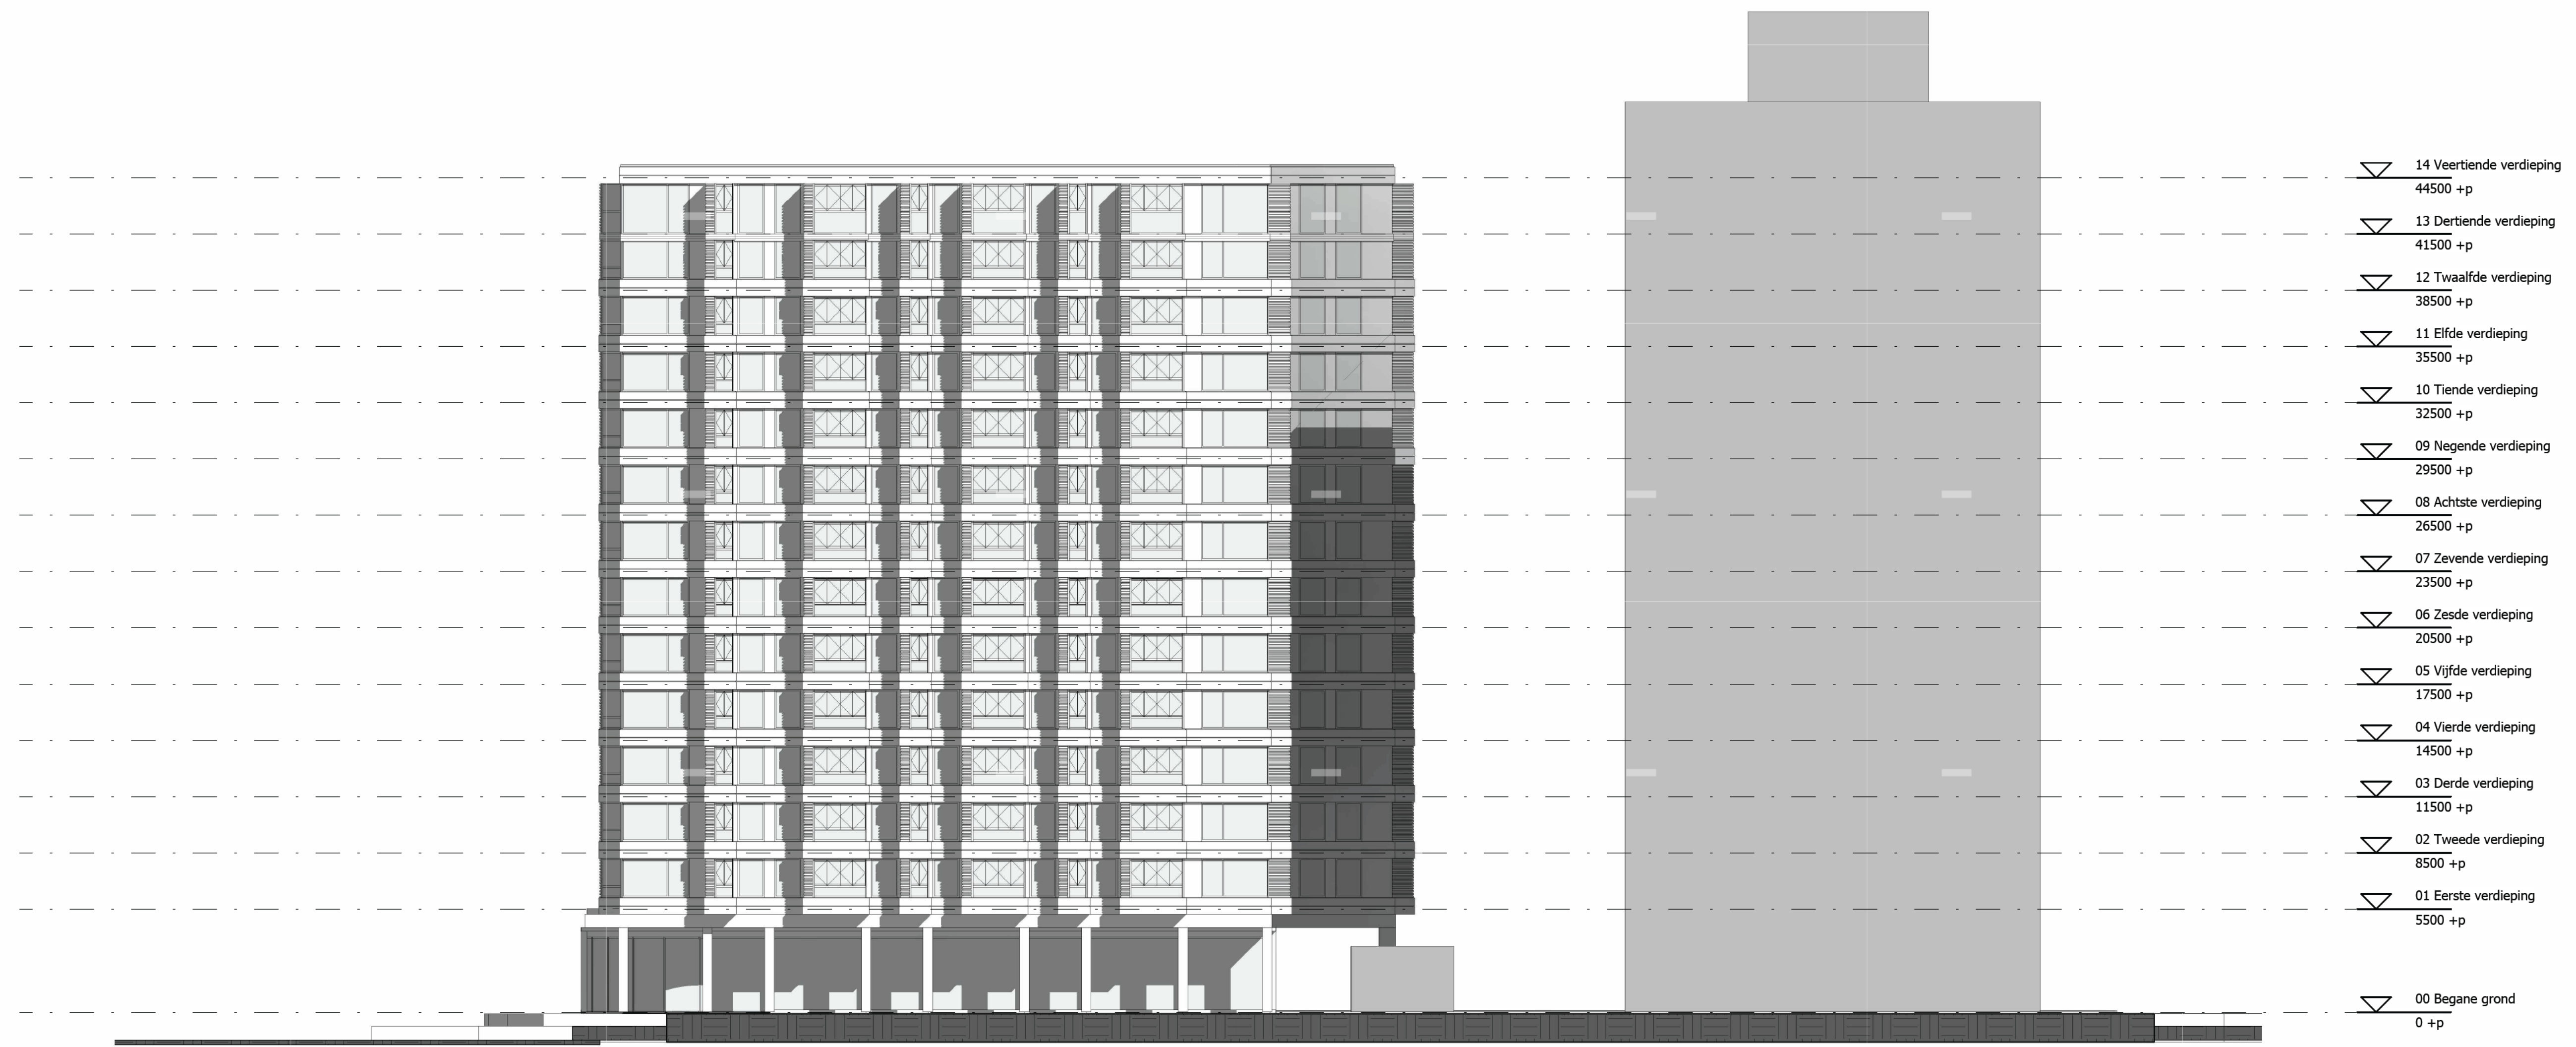

**MV  
SA.**

MVSA b.v.  
P.O. Box 2737  
1000 CS Amsterdam  
The Netherlands  
tel. +31 205319800  
office@mvsa.nl  
www.mvsa-architects.com

project  
Zuidkaap  
468

opdrachtgever  
doniger urban  
developments

onderwerp  
oostgevel  
onderdeel  
gevel  
fase  
SO

datum  
11-05-2023  
schaal  
1:200  
status  
StavaZa

gewijzigd  
a.  
b.  
c.  
d.  
e.  
f.  
g.

project  
**468**  
formaat  
A1  
tekeningnummer  
S-N-02-002



**MV  
SA**

MVSA b.v.  
P.O. Box 2737  
1000 CS Amsterdam  
The Netherlands  
tel. +31 205319800  
office@mvsa.nl  
www.mvsa-architects.com

project  
Zuidkaap  
468

opdrachtgever doniger urban developments	onderwerp zuidgevel onderdeel gevel fase SO	datum 11-05-2023 schaal 1:200 status StaVaZa	gewijzigd a. b. c. d. e. f. g.	project <b>468</b> formaat A1 tekeningnummer S-N-02-003
--	--	---	---	--



- ▽ 14 Veertiende verdieping  
44500 +p
- ▽ 13 Dertiende verdieping  
41500 +p
- ▽ 12 Twaalfde verdieping  
38500 +p
- ▽ 11 Elfde verdieping  
35500 +p
- ▽ 10 Tiende verdieping  
32500 +p
- ▽ 09 Negende verdieping  
29500 +p
- ▽ 08 Achtste verdieping  
26500 +p
- ▽ 07 Zevende verdieping  
23500 +p
- ▽ 06 Zesde verdieping  
20500 +p
- ▽ 05 Vijfde verdieping  
17500 +p
- ▽ 04 Vierde verdieping  
14500 +p
- ▽ 03 Derde verdieping  
11500 +p
- ▽ 02 Tweede verdieping  
8500 +p
- ▽ 01 Eerste verdieping  
5500 +p
- ▽ 00 Begane grond  
0 +p

**MV  
SA**

MVSA b.v.  
P.O. Box 2737  
1000 CS Amsterdam  
The Netherlands  
tel. +31 205319800  
office@mvsa.nl  
www.mvsa-architects.com

project  
Zuidkaap  
468

opdrachtgever  
doniger urban  
developments

onderwerp  
westgevel  
  
onderdeel  
gevel  
  
fase  
SO

datum  
11-05-2023  
  
schaal  
1:200  
  
status  
StVaZa

gewijzigd  
a.  
b.  
c.  
d.  
e.  
f.  
g.

project  
**468**  
formaat  
A1  
tekeningnummer  
S-N-02-004