


Hulpbrug voor Fietzers en Voetgangers en Nood- en Hulp-diensten Prio 1  
(Nog niet definitief vastgesteld)

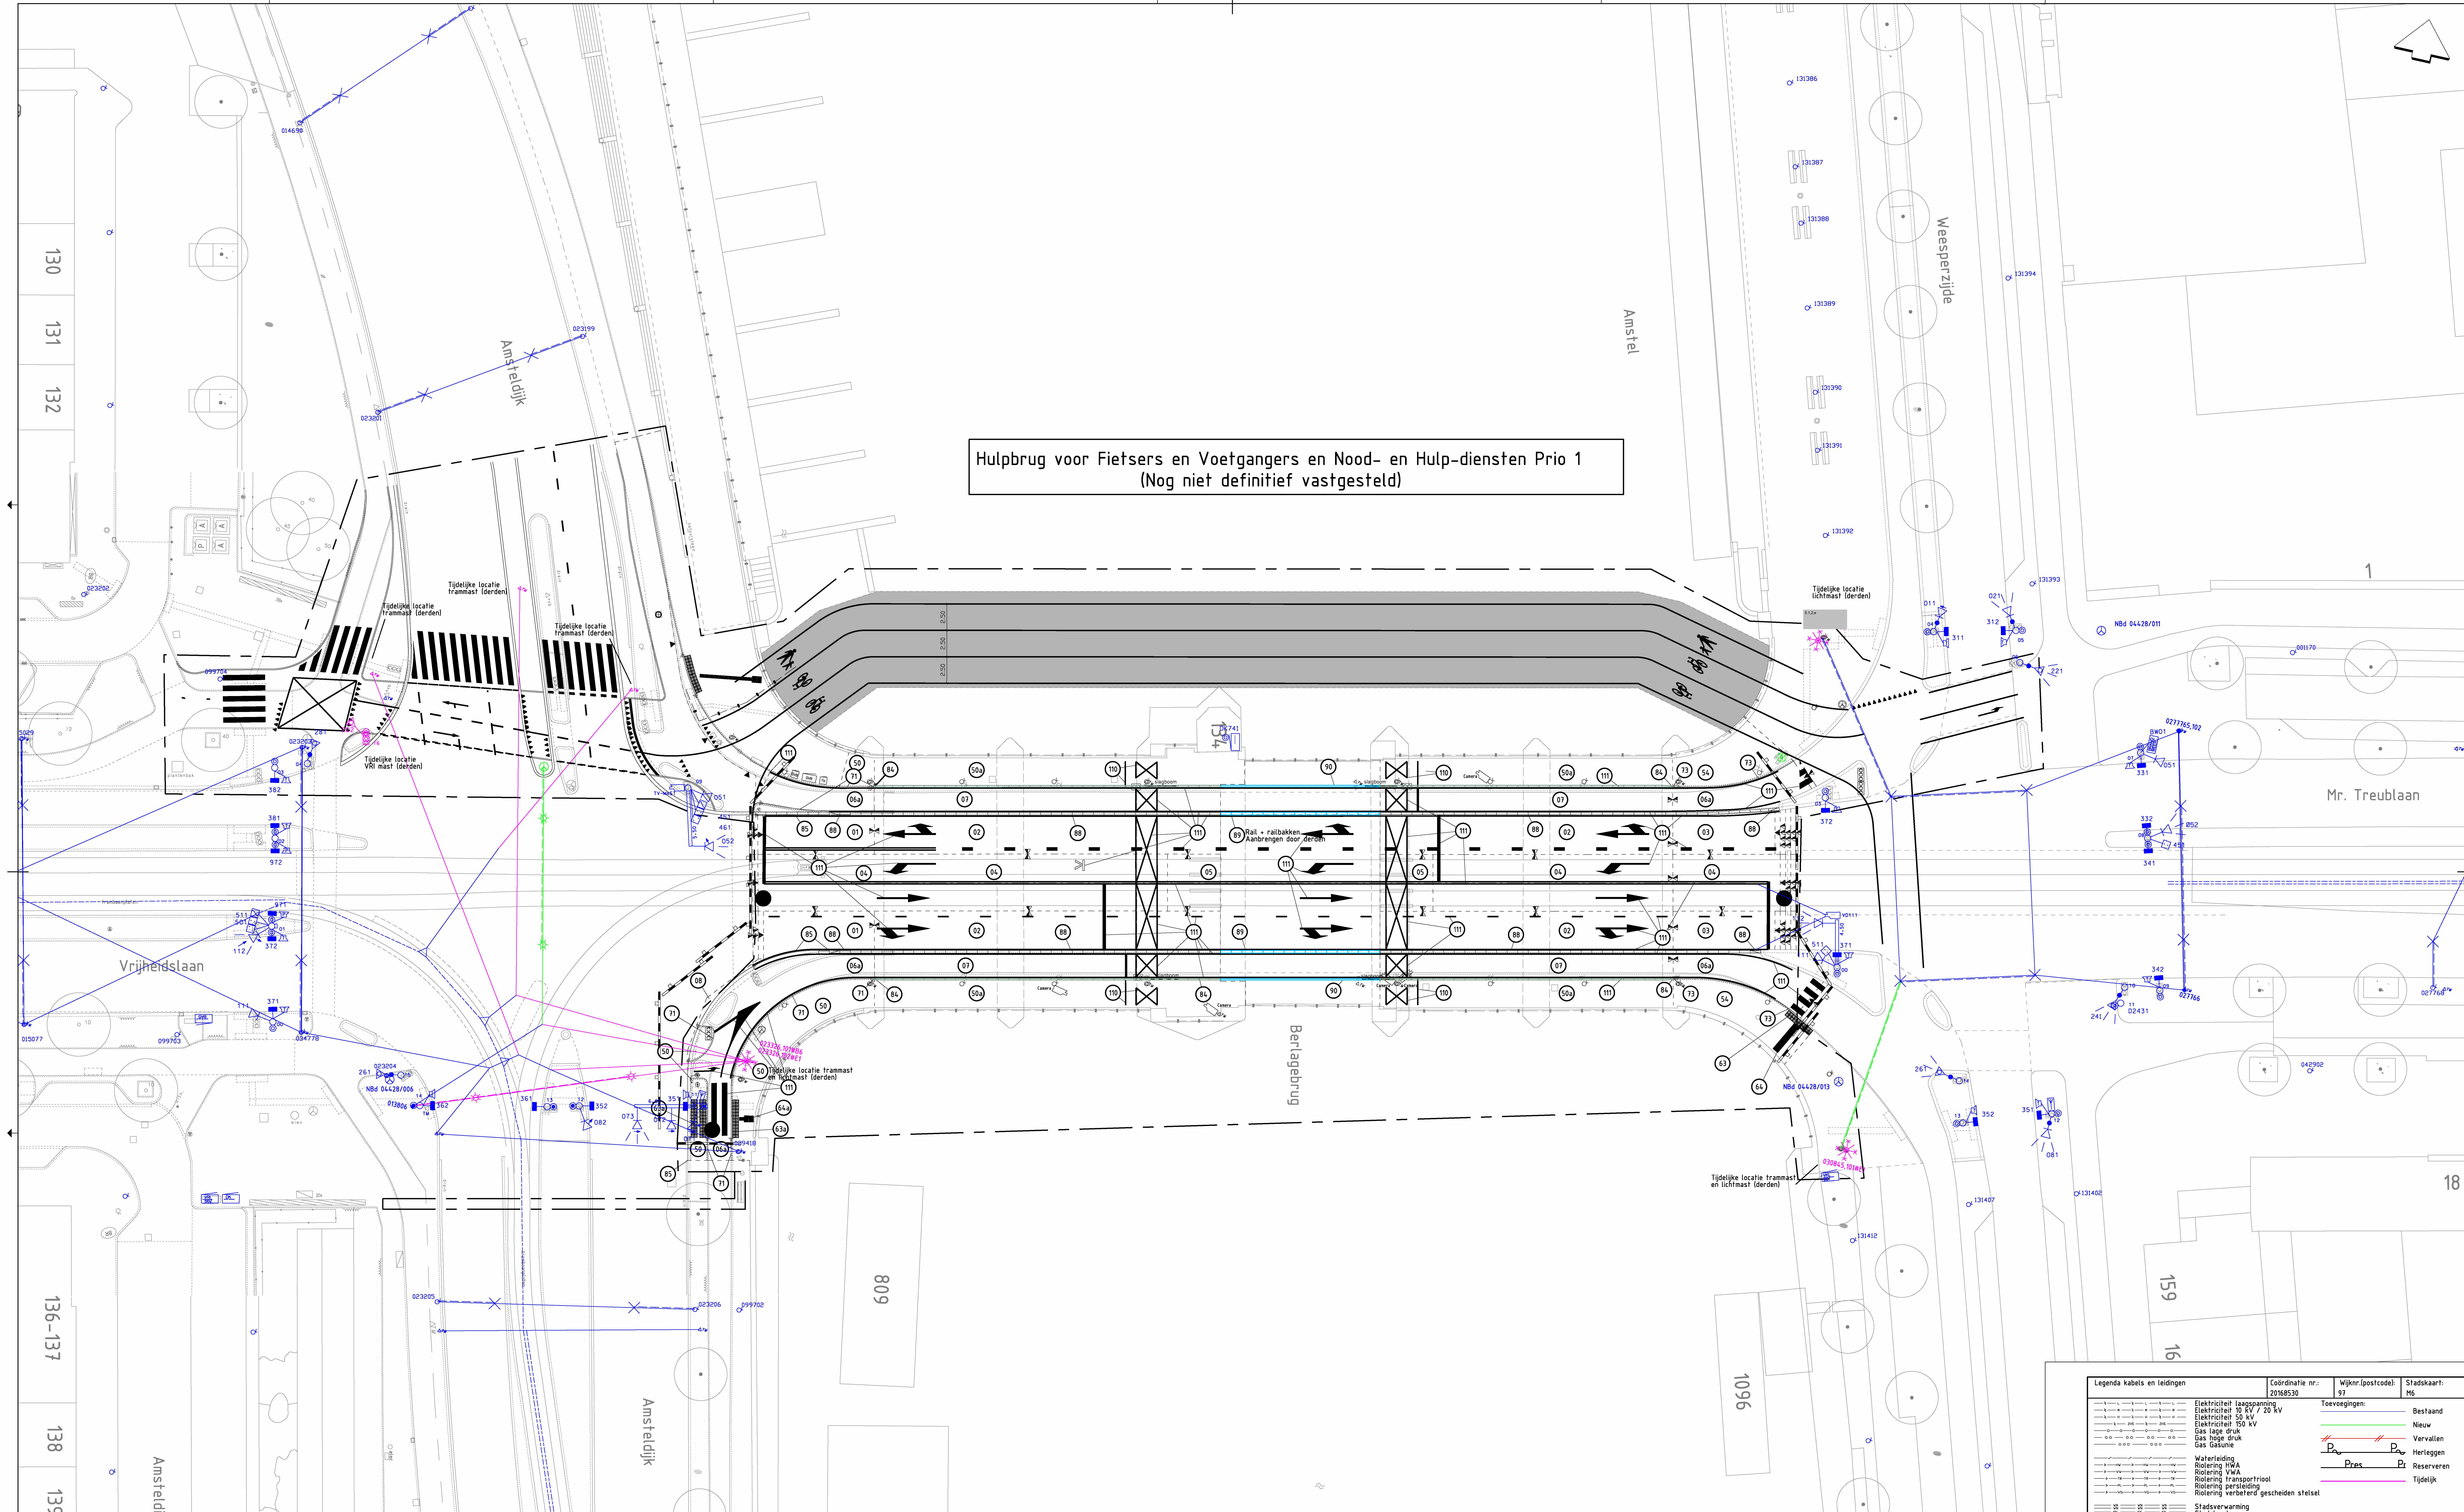

**Basislegenda maaiveld**

Inspectiepoot	HT-me recht	Boomkran	Palfitter
Inspectiepoot rond	HT-me rond	Parkeermetopaal	Bestaand asfalt (in asfalt)
Straalkolk 450x200	Parkeermetopaal	Afvalbak	Nieuw asfalt (wijzend naar)
Straalkolk 450x300	Parkeermetopaal	Brandkraan	Frezer/utvullen (wijzend naar)
Straalkolk 300x300	Poef	Carre	Openbaar groen
Trefforkolk	Brievensbus	Wegwijzer	Verlaagde hand (smal is hoog)
Lichtmast	Verkeersbord	Bank	Terraafscheiding
Trammast	Paal	Fietserrek	
Verkeerslicht	Paal uitneembaar	Fietserrijg	
Verkeersbord	Antiparkeerband	Reclamezuil	
Paal	Antiparkeerblok	Laadpaal	
Paal uitneembaar	Parkeerbeugel	Slagboom	
Antiparkeerblok	Energiekast	Flaggermast	
Parkeerbeugel			
Energiekast			

**Ingenieursbureau**

Opdrachtgever: **Verkeer & Openbare Ruimte**

Project: **Vernieuwing Berlagebrug, brug 423**

Onderdeel: **Tijdelijke Situatie**  
Incl. Hulpbrug (nog niet definitief vastgesteld)

Status: Definitief	Fase: Definitief Ontwerp	Behoort bij: 01A wijziging	Schaal: 1:200
Opsteller: [Redacted]	Beoordelaar: [Redacted]	Datum: 12-10-2020	Formaat: A0
Projectnummer: 32722	32722-03	Aantal bladen: 3	Wijziging: [Redacted]
Auteursrechten voorbehouden	Documentnr: [Redacted]	Plotdatum: PLTD	

Bestandsnaam: nts

**Legenda kabels en leidingen**

[Symbol]	Elektrisch laagspanning	Toevoegingen:	Bestaand
[Symbol]	Elektrisch 10 kV / 20 kV	[Symbol]	Nieuw
[Symbol]	Elektrisch 50 kV	[Symbol]	Vervallen
[Symbol]	Elektrisch 150 kV	[Symbol]	Herleggen
[Symbol]	Gas lage druk	[Symbol]	Reserveren
[Symbol]	Gas hoge druk	[Symbol]	Tijdelijk
[Symbol]	Gas Gasunie		
[Symbol]	Waterleiding		
[Symbol]	Riolering HWA		
[Symbol]	Riolering VWA		
[Symbol]	Riolering transportloop		
[Symbol]	Riolering oersleiding		
[Symbol]	Riolering verbeterd gescheiden stelsel		
[Symbol]	Stadsverwarming		
[Symbol]	Stadsleiding		
[Symbol]	W-K bronleiding		
[Symbol]	Telcon		
[Symbol]	Signaalkabel VRI		