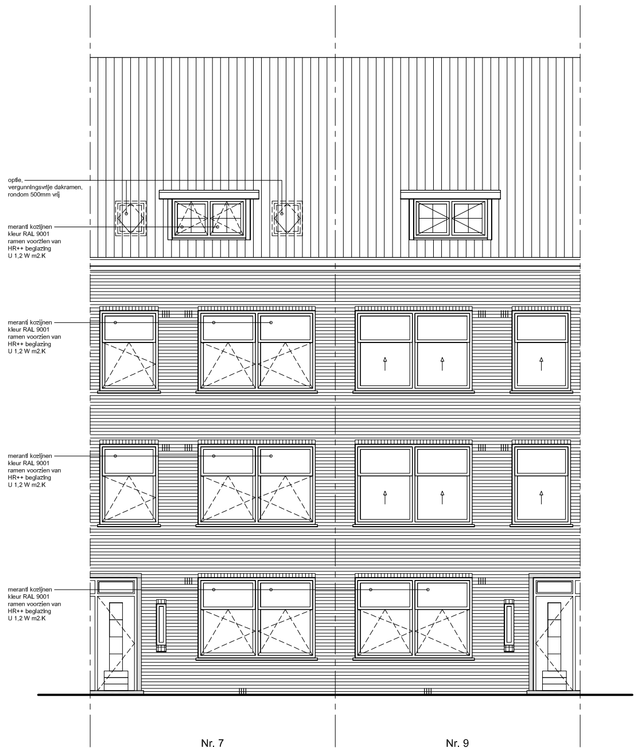

Voorgevel

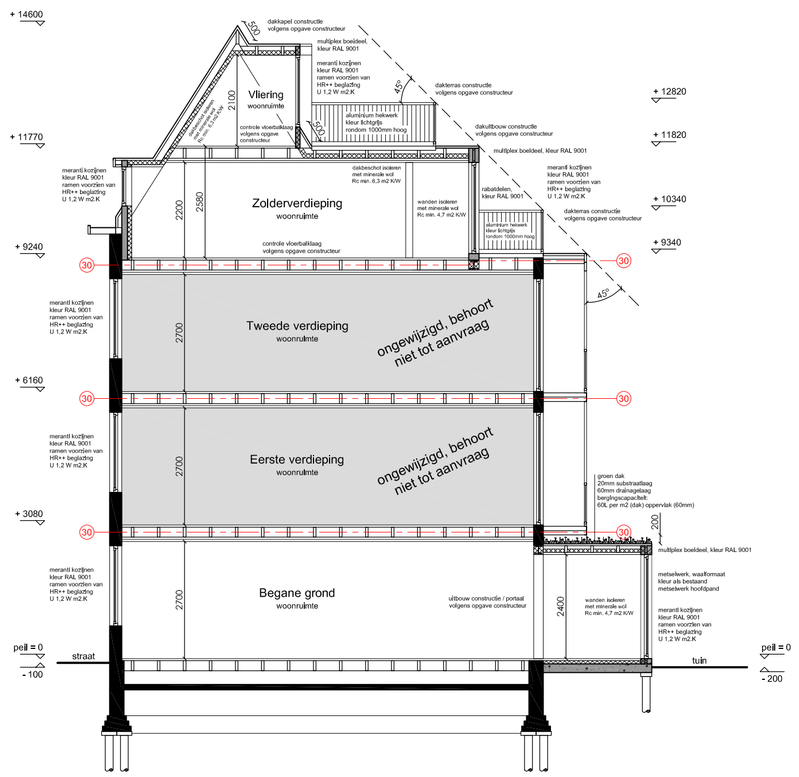

Doorsnede A-A

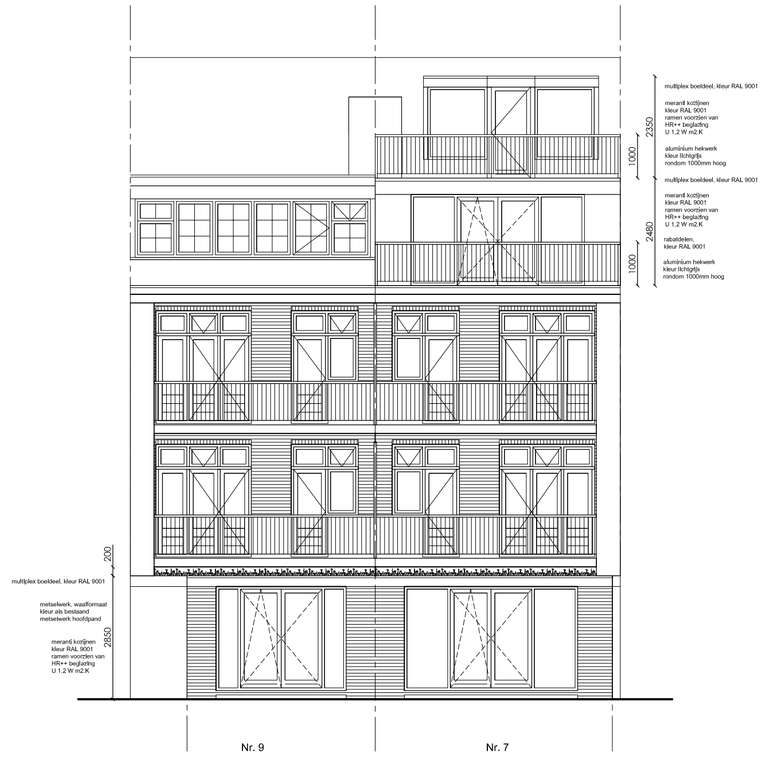

Achtergevel

RENVOOI

afkorting	symbool	omschrijving
-		constructieve muren
-		lichte scheidingswand
sl		standleiding
rg	rg	rookgasafvoer & luchttoevoer
mv		mechanische ventilatie
cv	cv	cv-ketel
gz	gz	geizer
mk	mk	meterkast
gas	gas	gasmeter
hwa	hwa	hemelwaterafvoer
wm	wm	wasmachine
wd	wd	wasdroger
kk	kk	koelkast
kt	kt	kooktoestel
vk	-	verkeersruimte
gvk	-	gemeenschappelijke verkeersr.
vr	-	verblijfsruimte
rm	rm	rookmelder op lichtnet volgens NEN 2555
WBDBO	30	weerstand branddoorslag en brandoverslag in minuten

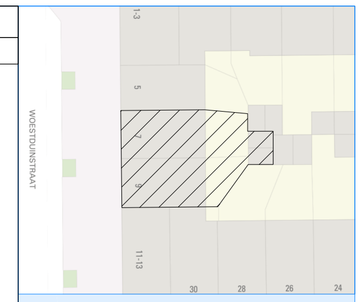

Situatie, schaal 1: 500

Project gegevens:

Adres:	Woestduinstraat 7-9
Postcode:	1058 SX
Gemeente:	Amsterdam
Gebied:	Postjesbuurt / Hoofddorpplein e.o.
Monument:	Nee
Orde Pand:	Orde Basis

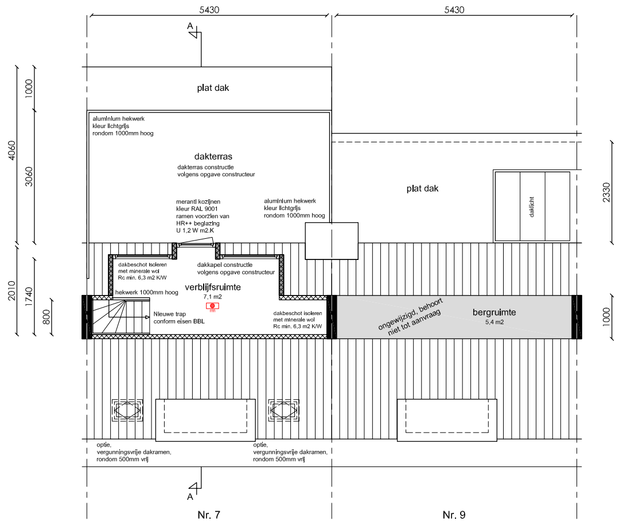

Vliering

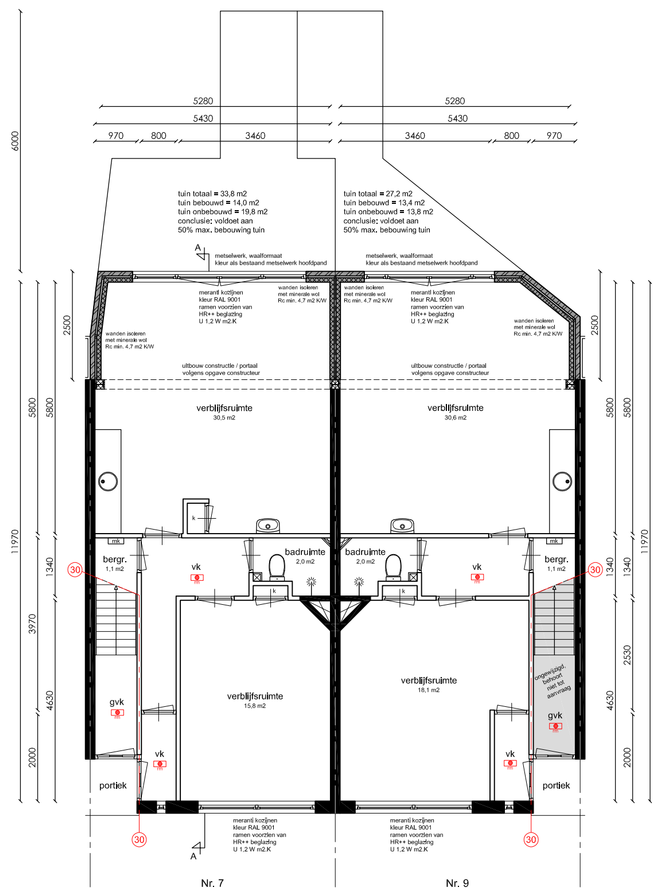

Woonruimte: GO = 59 m2, VG = 46 m2

Woonruimte: GO = 59 m2, VG = 49 m2

Begane grond

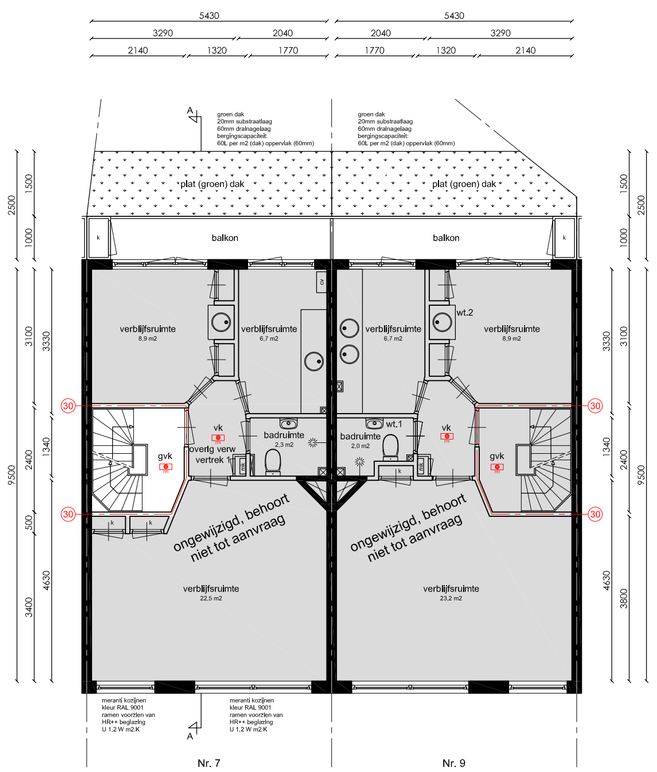

Eerste verdieping

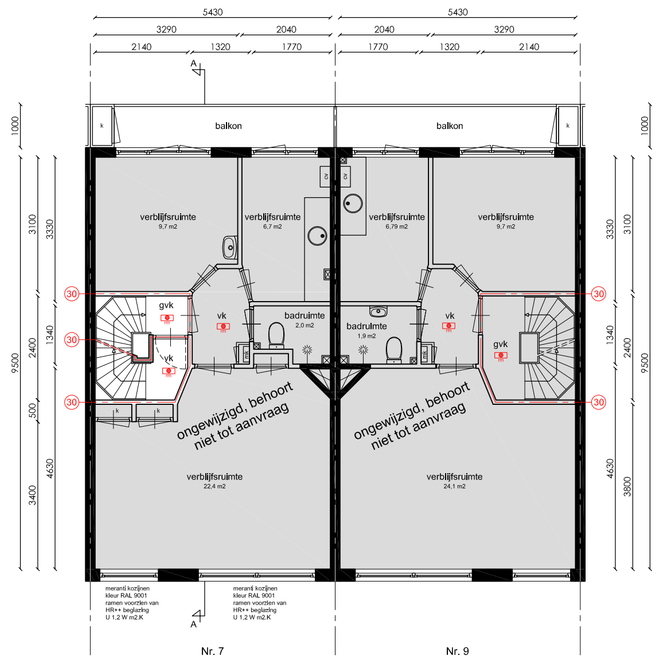

Tweede verdieping

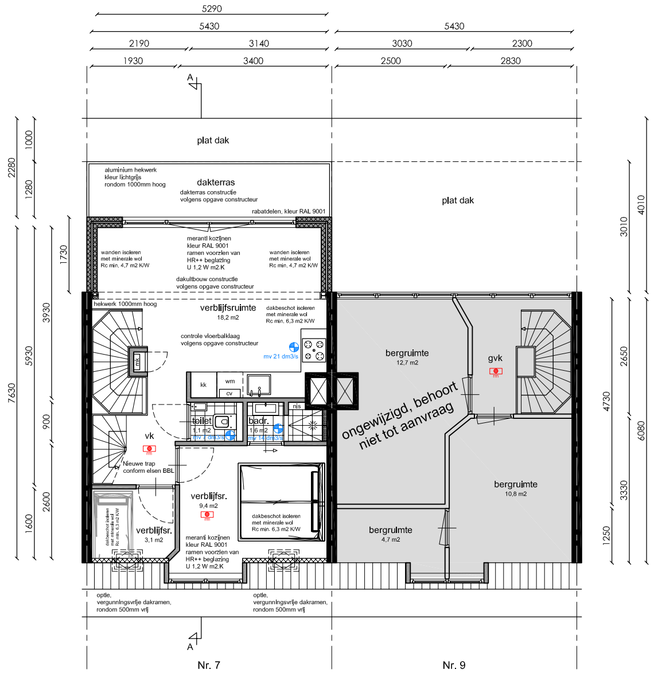

Woonruimte: GO = 52 m2, VG = 38 m2

Zolderverdieping

Woestduinstraat 7-9

Amsterdam

Onderwerp:	Nieuwe toestand
Fase:	Omgevingsaanvraag
Datum:	30-04-2024
Gewijzigd:	
Schaal:	1: 100
Werknummer:	23068

Tek. nr: B.02

LiNQ VASTGOED ADVISEURS BV