




Voorgevel

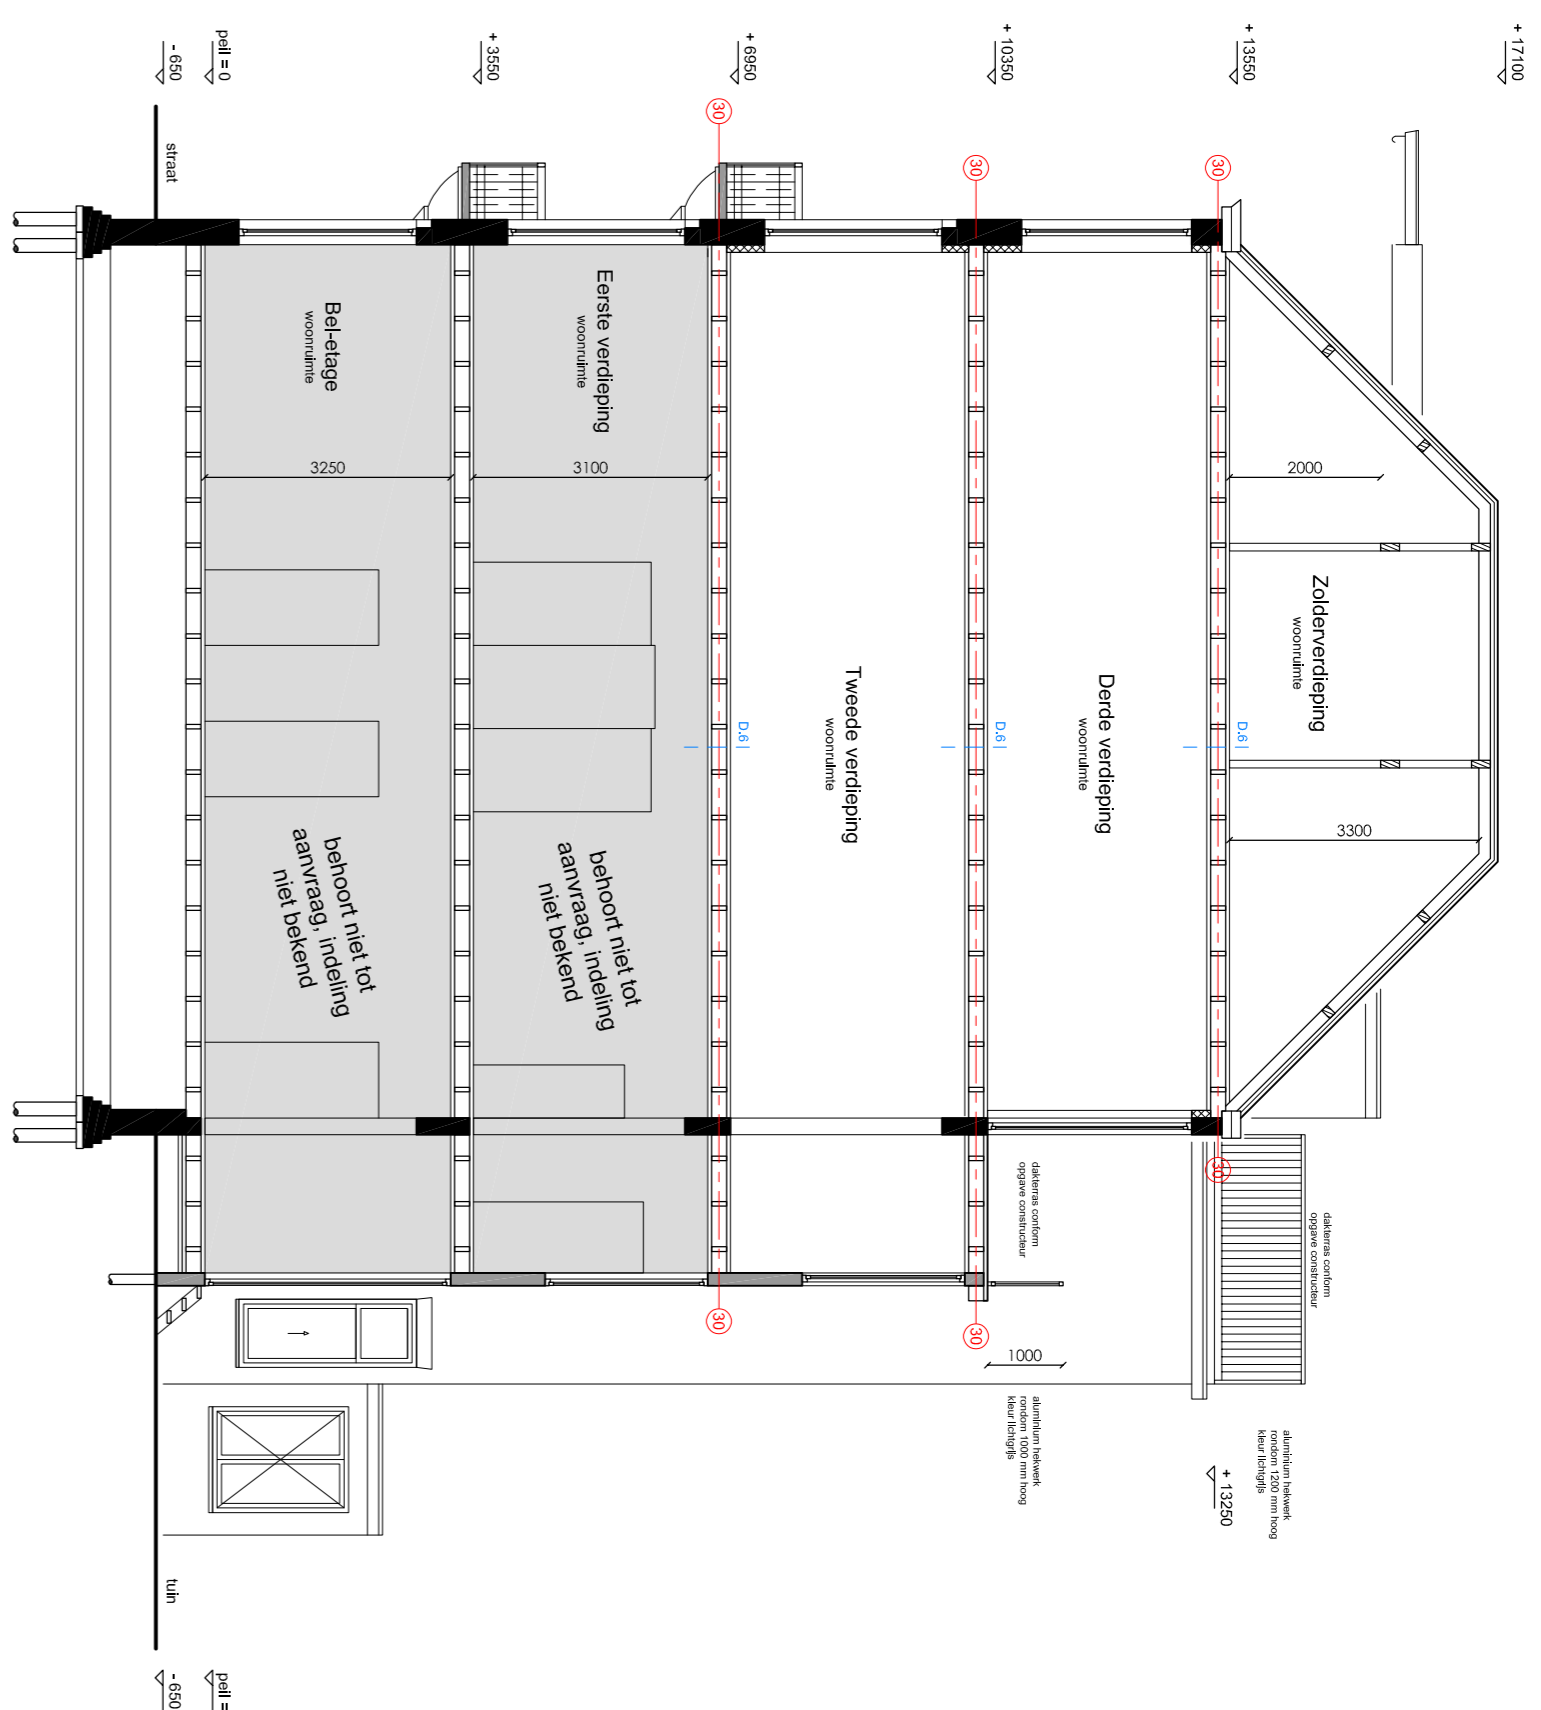

Doorsnede A-A

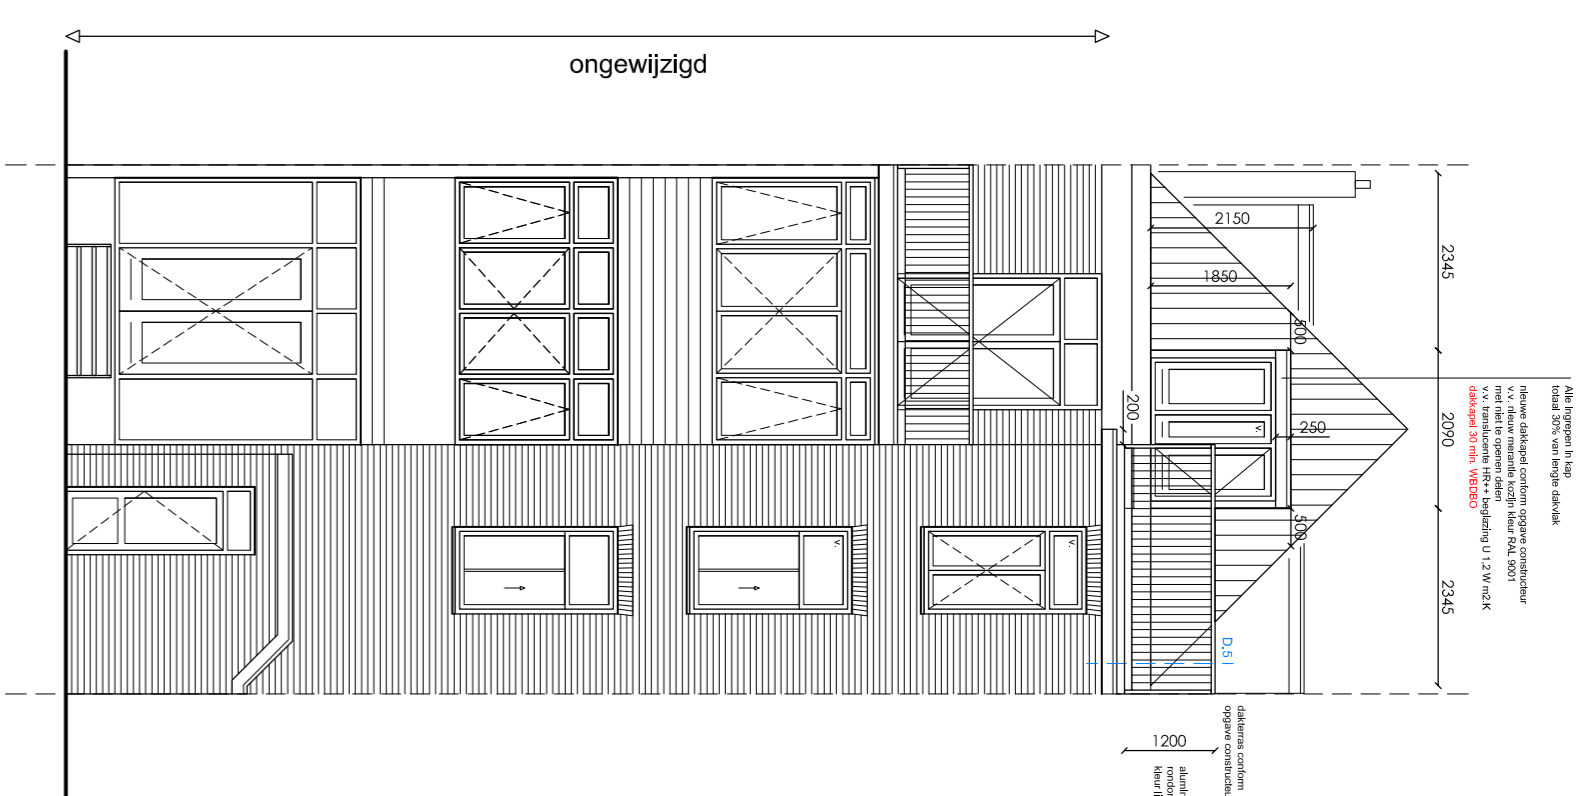



Achtergevel

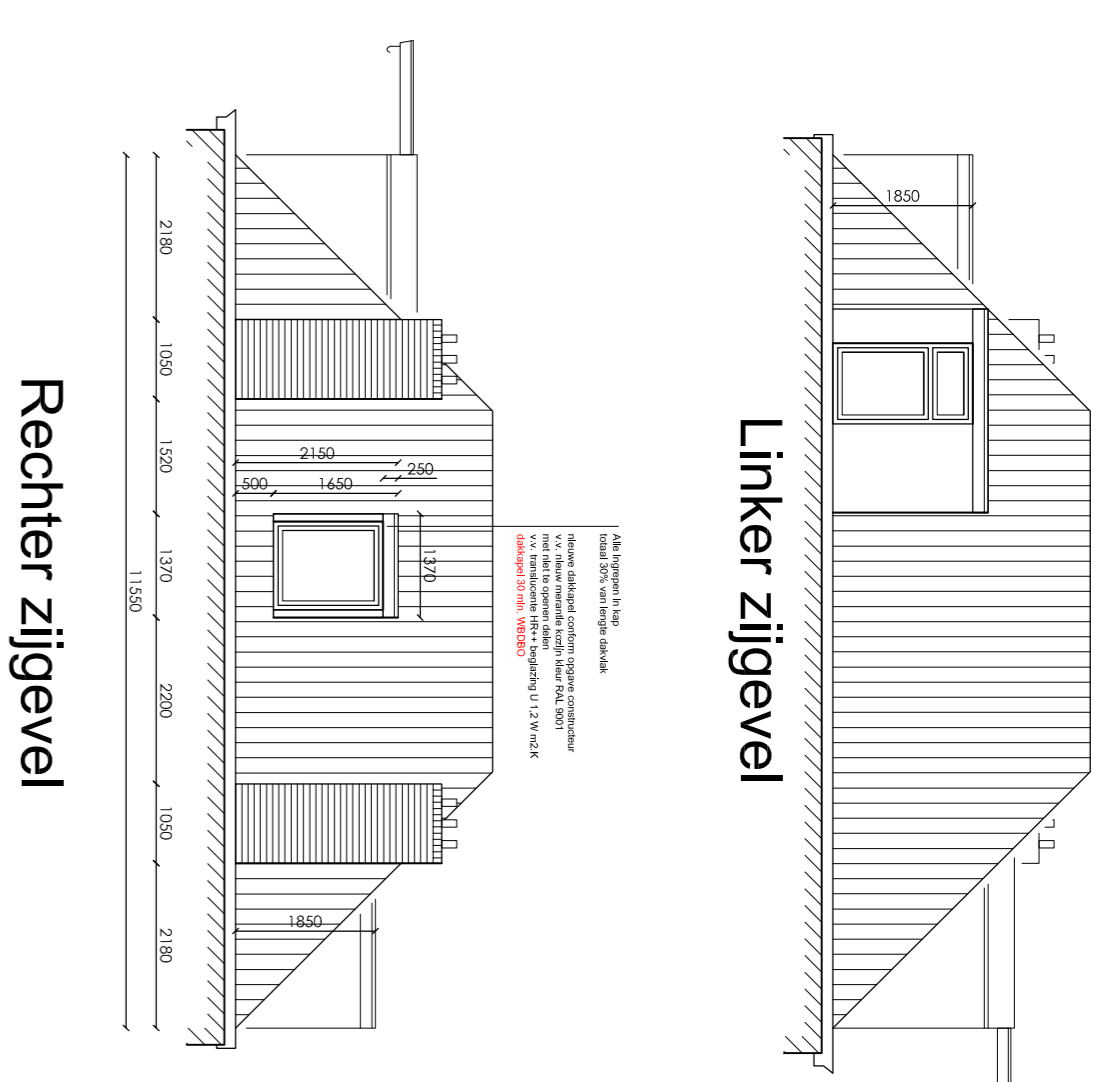


Linker zijgevel

Rechter zijgevel


afkorting	symbol	omschrijving
•	■	constructieve muren
•	■	lichte scheidingswand
•	■	stapelvloer
•	■	mechanische ventilatie
•	■	cv-ketel
•	■	galerij
•	■	meubelkast
•	■	gas
•	■	gasmeter
•	■	hanteerplaat/voer
•	■	wasdroger
•	■	koelkast
•	■	verkeersruimte
•	■	gemeenschappelijke verkeers-
•	■	verrijplusteam
•	■	op lichtel volgens
•	■	MEU 2565
•	■	weerstand branddoorschijf en
•	■	brandoverlaping in muren

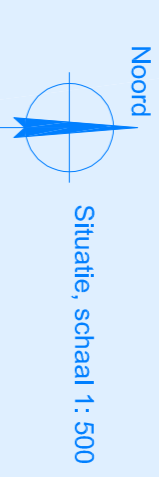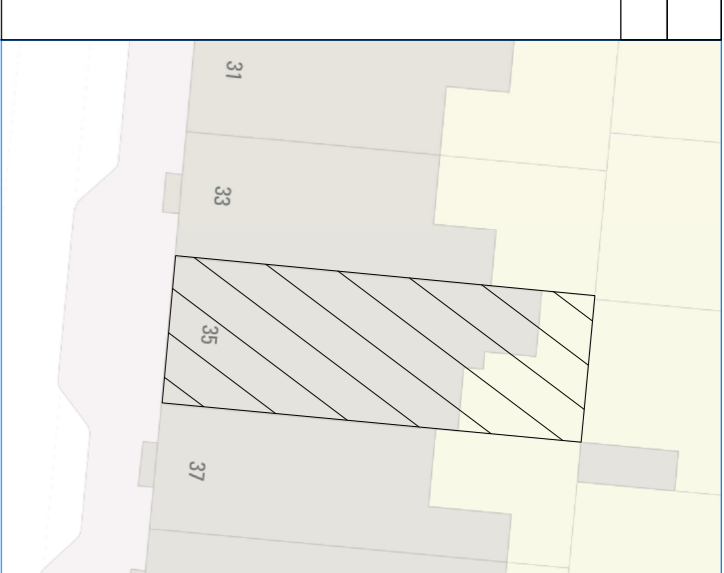


**Project gegevens:**  
 Adres: Dent Texstraat 35  
 Postcode: 1017 XX  
 Gemeente: Amsterdam  
 Gebied: Singelgrachtzone  
 Monument: Nee  
 Oude Perd: Oude 2

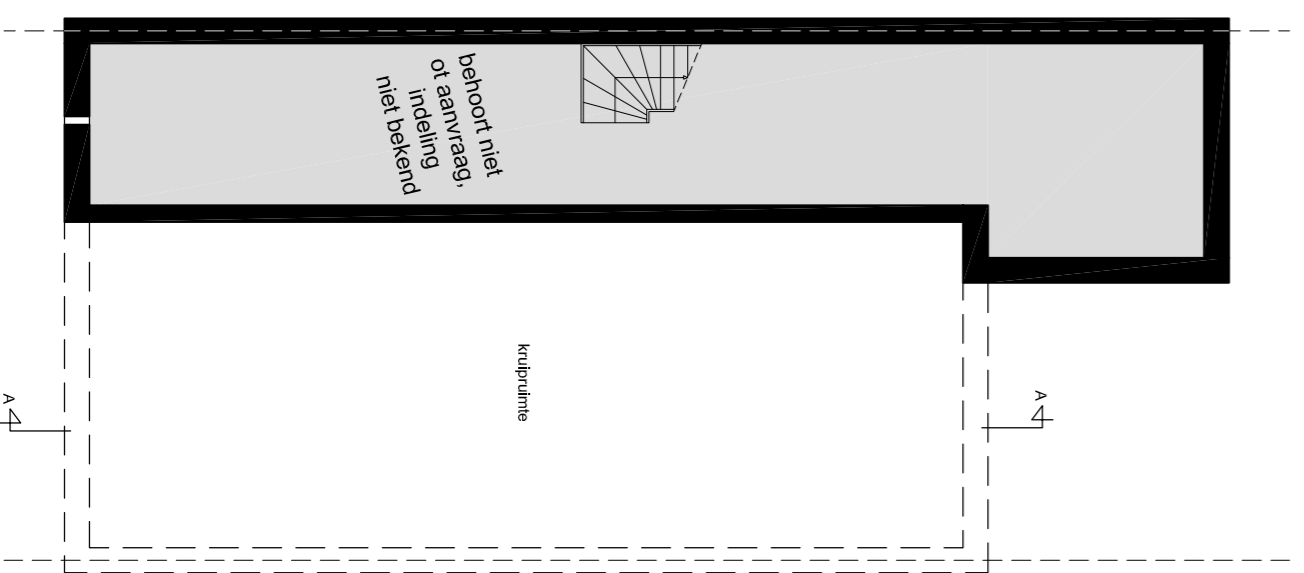


Souterrain

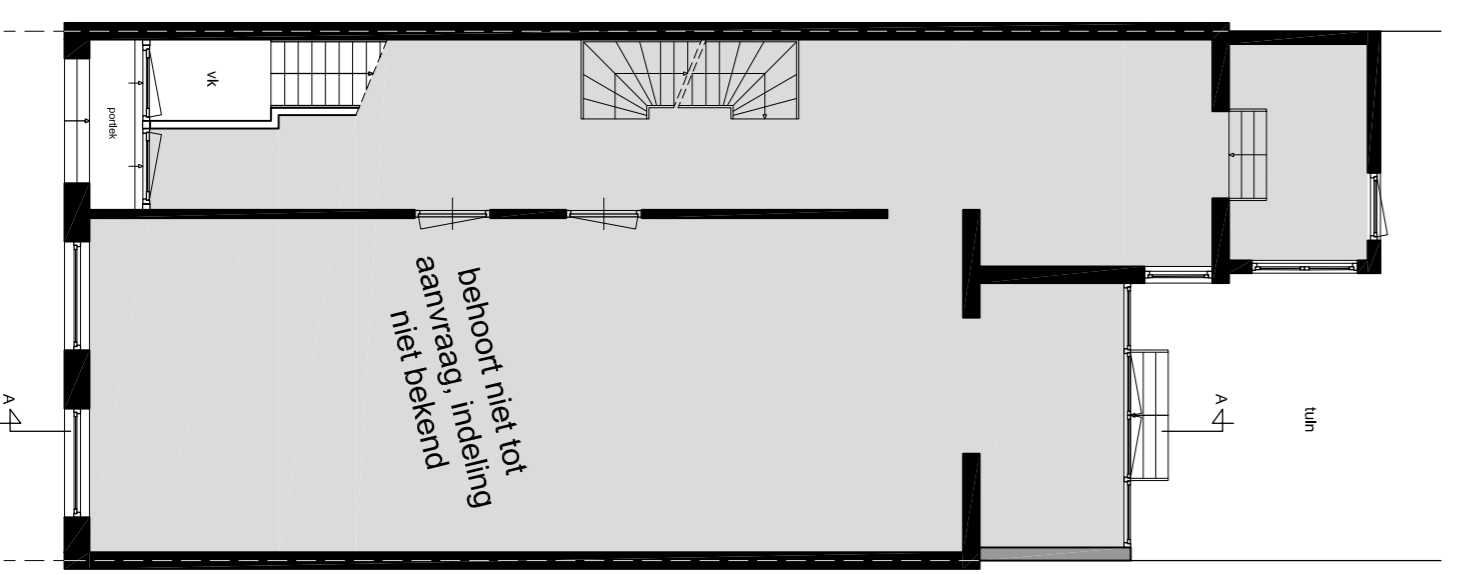


Bel-etage

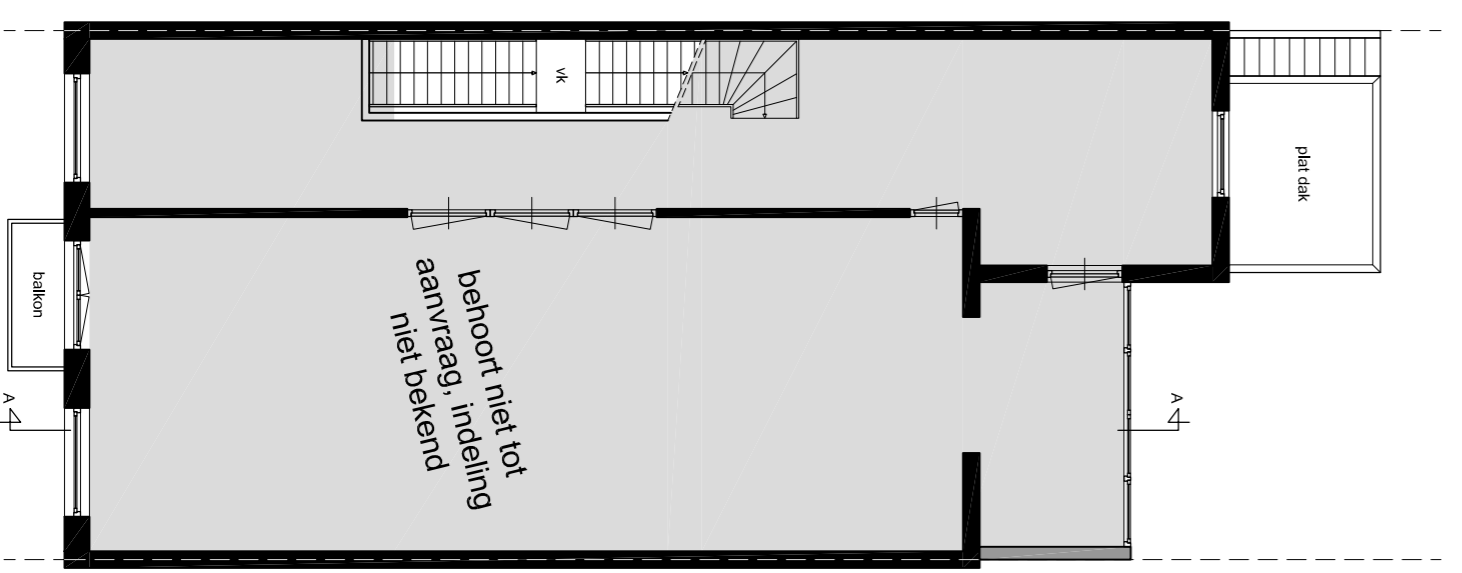


Eerste verdieping

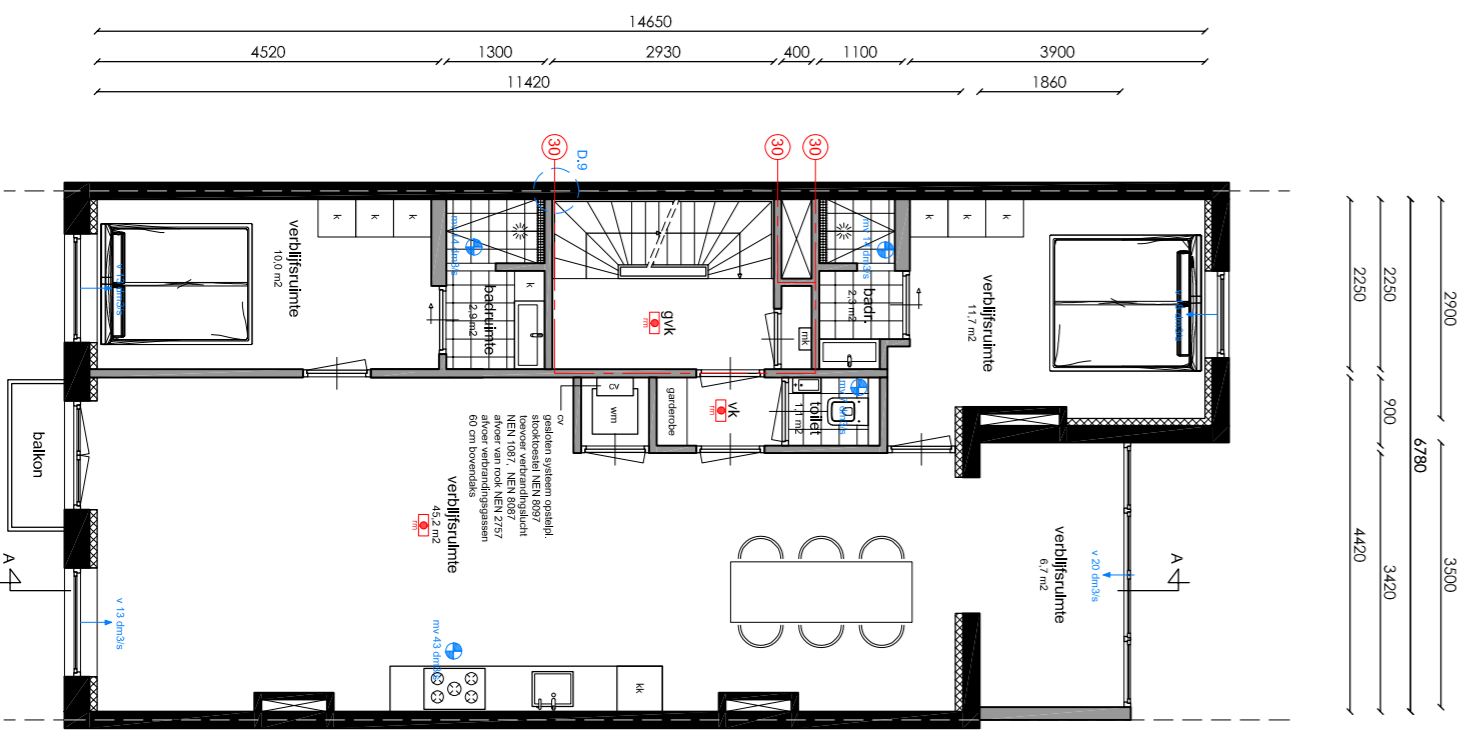

Tweede verdieping  
 Woonruimte  
 GO = 87 m<sup>2</sup> / VG = 71 m<sup>2</sup>

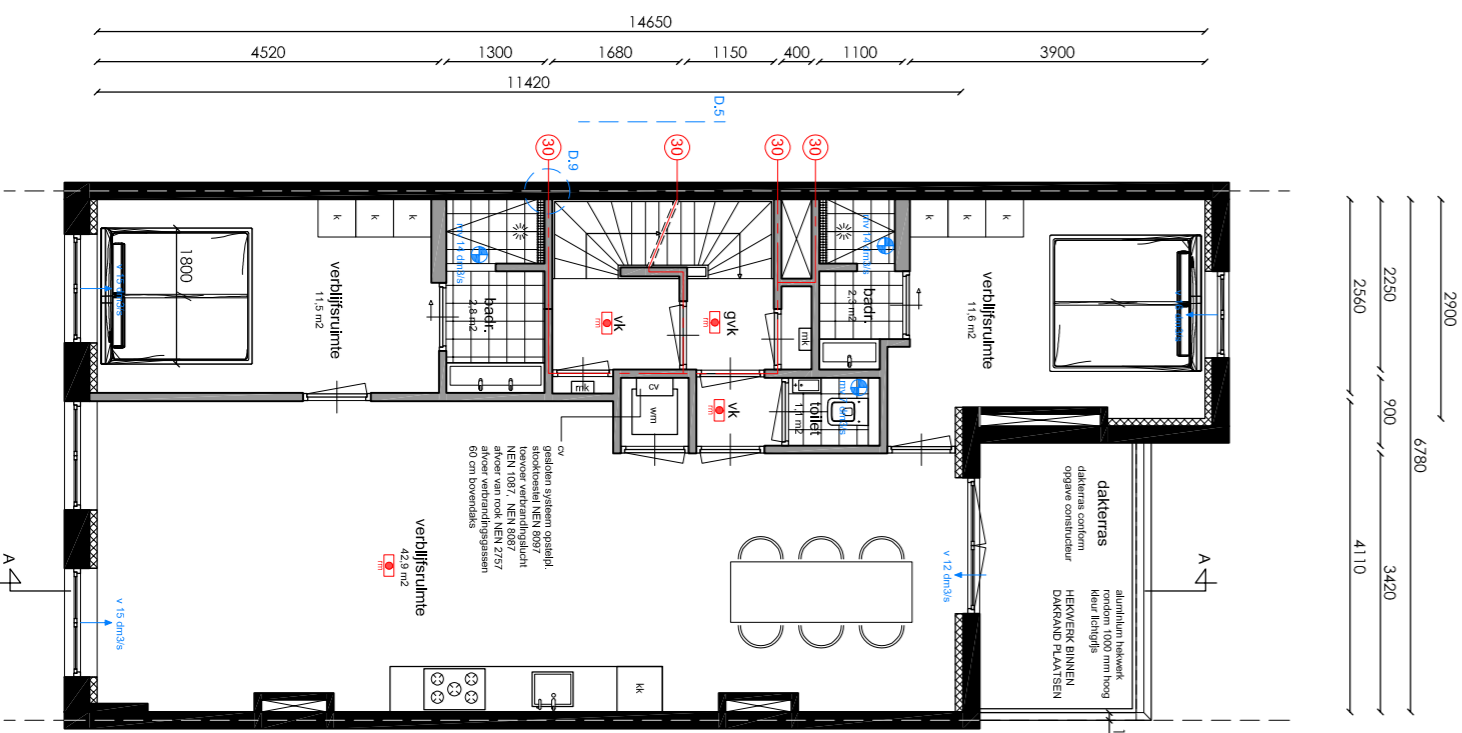

Derde verdieping  
 Woonruimte  
 GO = 77 m<sup>2</sup> / VG = 64 m<sup>2</sup>

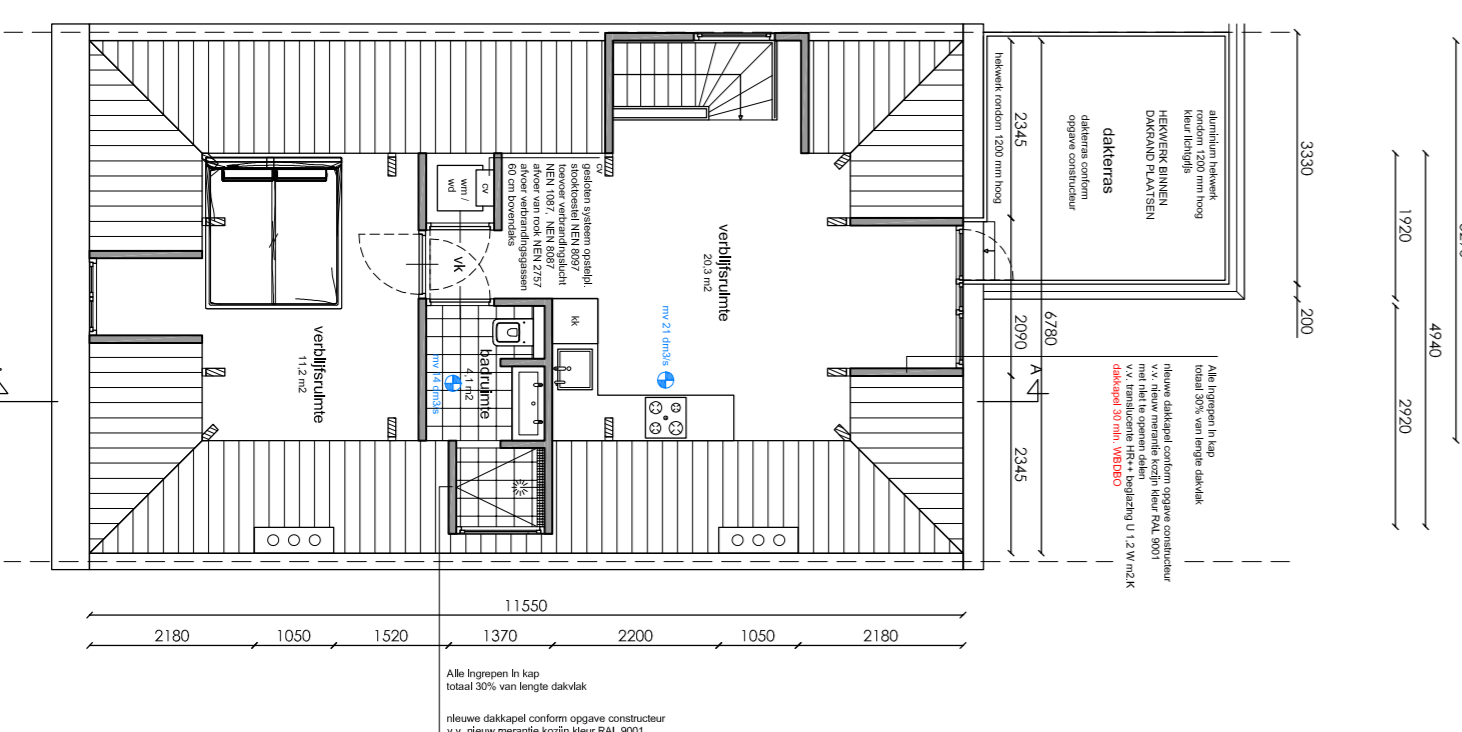

Zolderverdieping  
 Woonruimte  
 GO = 43 m<sup>2</sup> / VG = 32 m<sup>2</sup>

**Den Texstraat 35**  
 Amsterdam

Orderwerp: Nieuwe toestand  
 Fase: Revisteleking  
 Datum: 1-4-03-2022  
 Gewijzigd:  
 Schaal: 1:100  
 Werknummer: 21081  
 Tek. nr. **B.03**

**LING**  
 VASTGOED ADVISORS BV