





Voorgevel

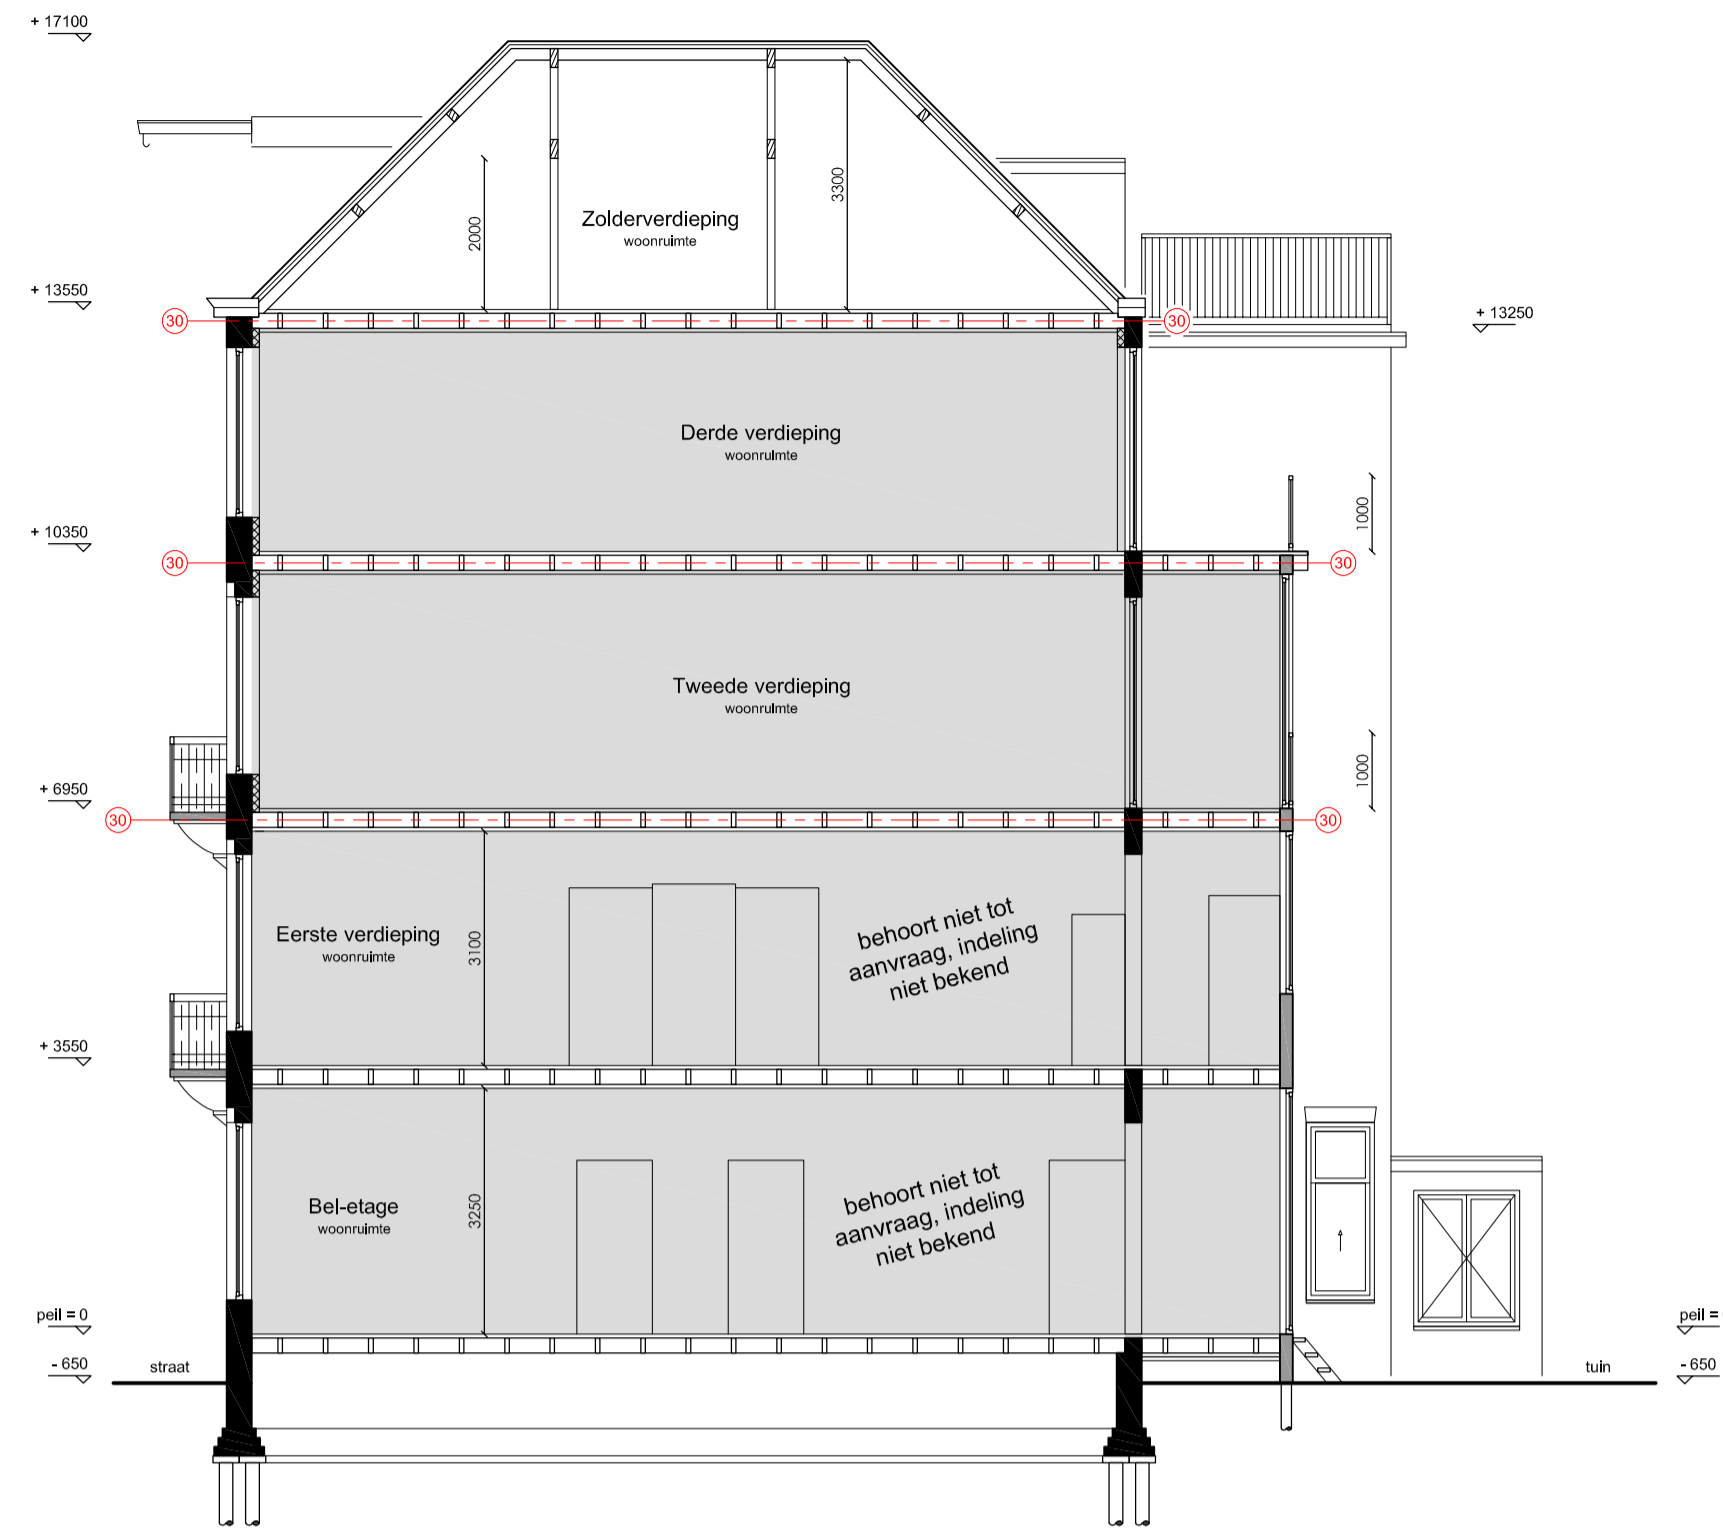


Doorsnede A-A



Achtergevel


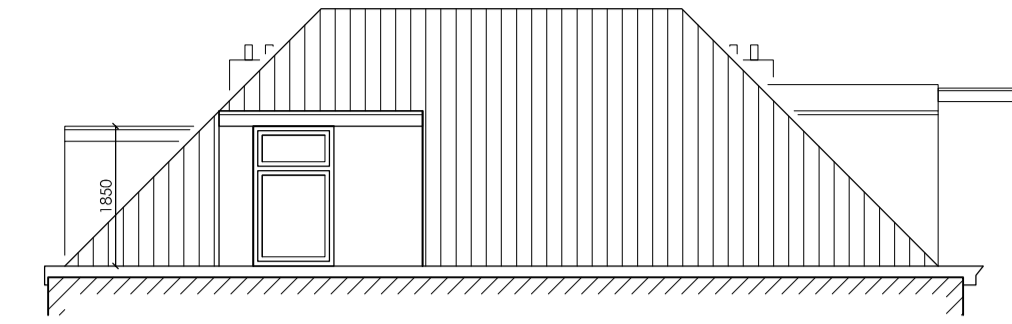


Linker zijgevel

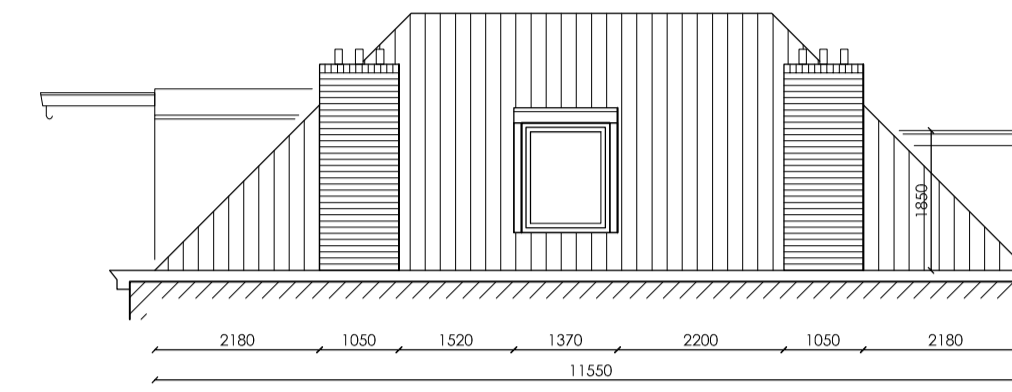


Rechter zijgevel


RENOVOOI		
afkorting	symbool	omschrijving
-	■	constructieve muren
sl	×	lichte scheidingswand
rg	○	standleiding
mv	○	rookgasafvoer & luchttoevoer
cv	□	mechanische ventilatie
gz	□	cv-ketel
mk	□	geizer
gas	□	meterkast
hwa	□	gasmeter
wm	□	hemelwaterafvoer
wd	□	wasmachine
kk	□	wasdroger
kt	□	koelkast
vk	□	kooktoestel
gvk	□	verkeersruimte
vr	□	gemeenschappelijke verkeersruimte
rm	□	rookmelder op lichtnet volgens NEN 2555
WBDBO	□	weerstand branddoorslag en brandoverslag in minuten

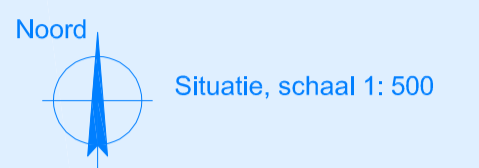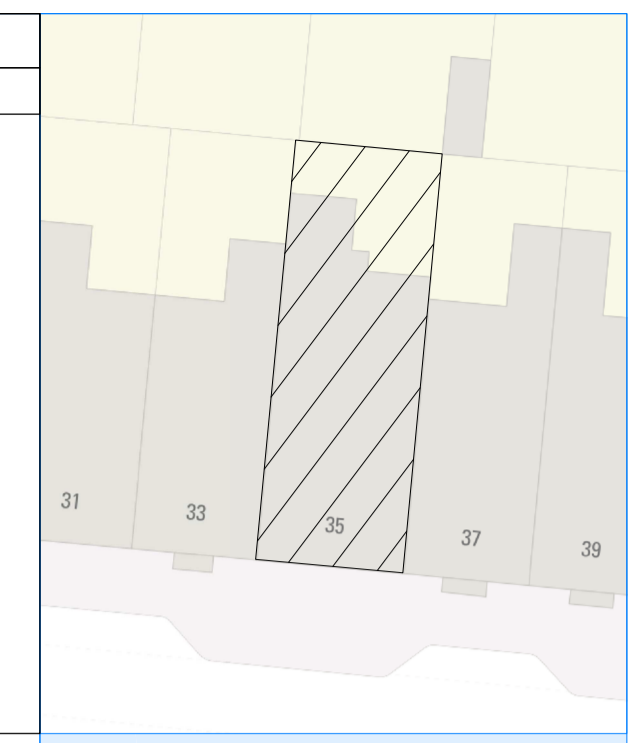


Project gegevens:
 Adres: 5.1, 2, e e
 Postcode: 1017 XX
 Gemeente: Amsterdam
 Gebied: Singelgrachtzone
 Monument: Nee
 Orde Pand: Orde 2

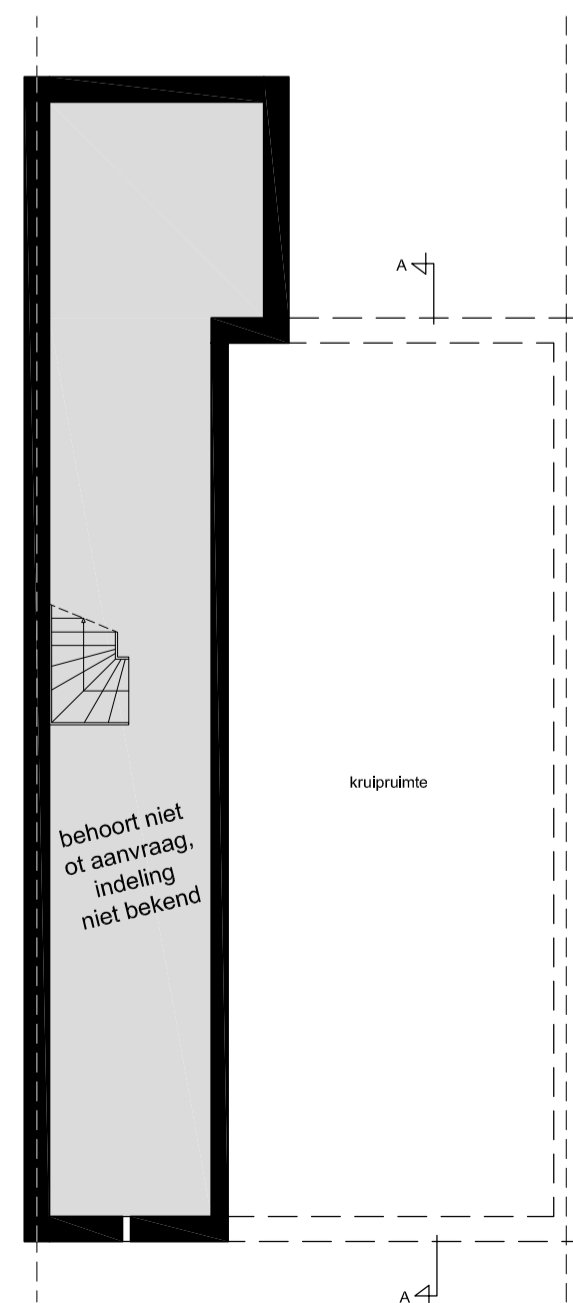


Souterrain

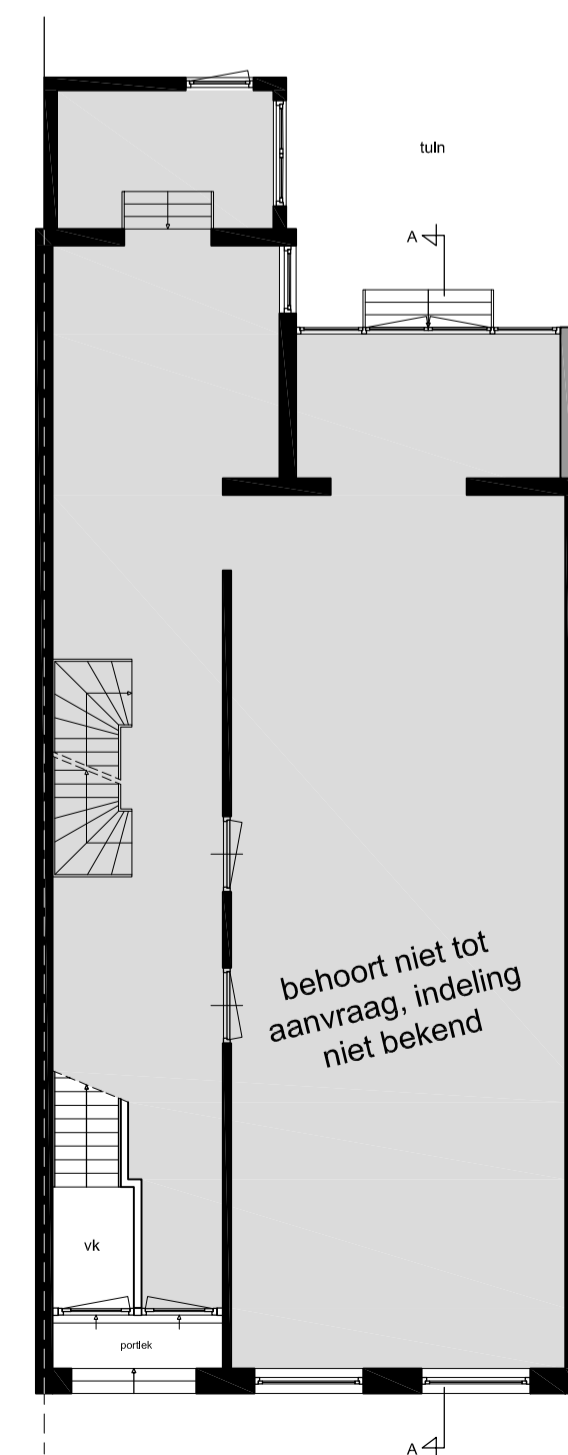


Bel-etage

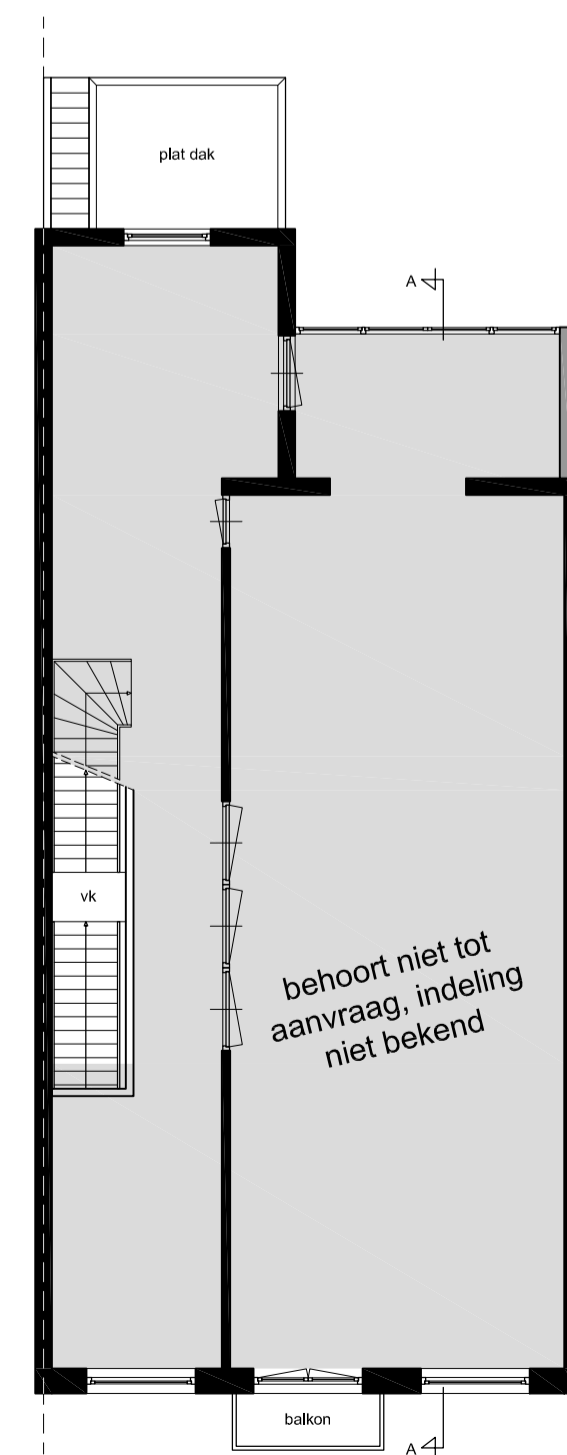


Eerste verdieping

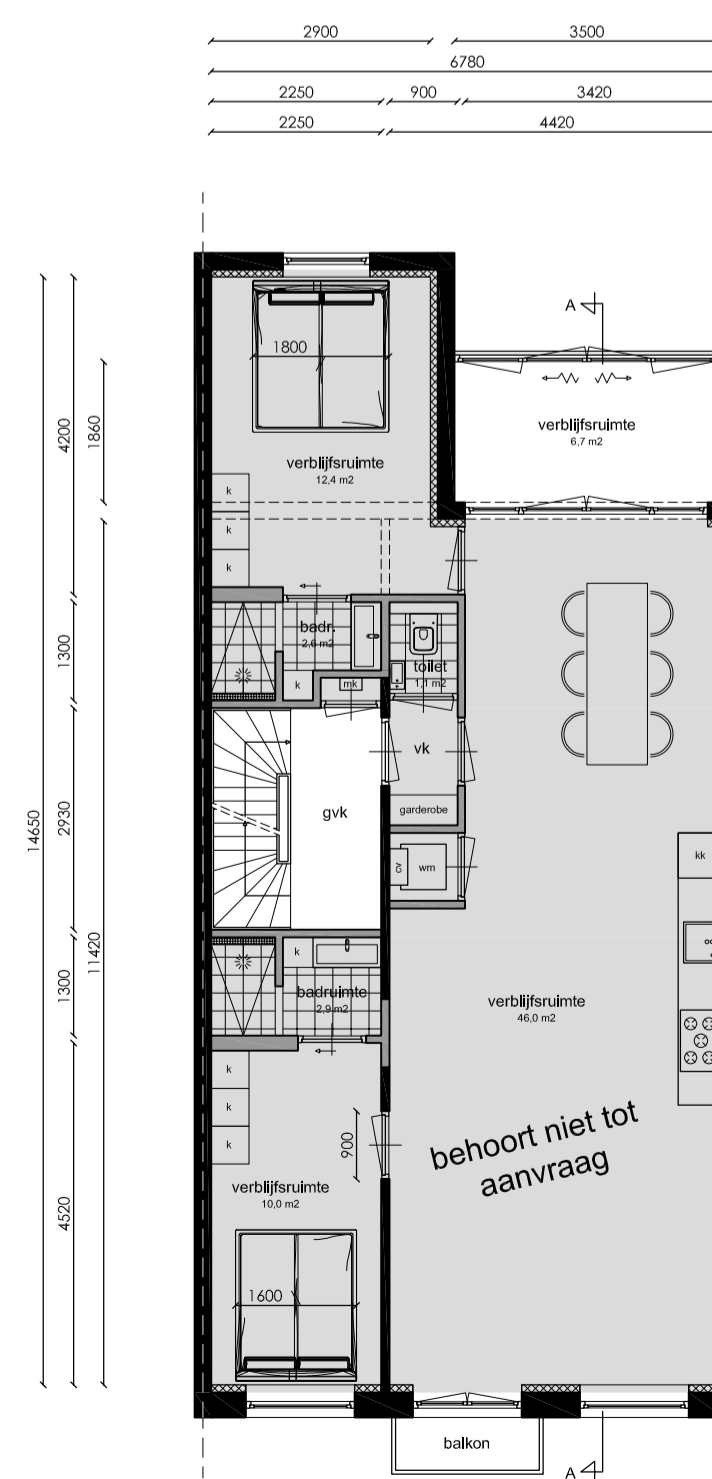

Tweede verdieping

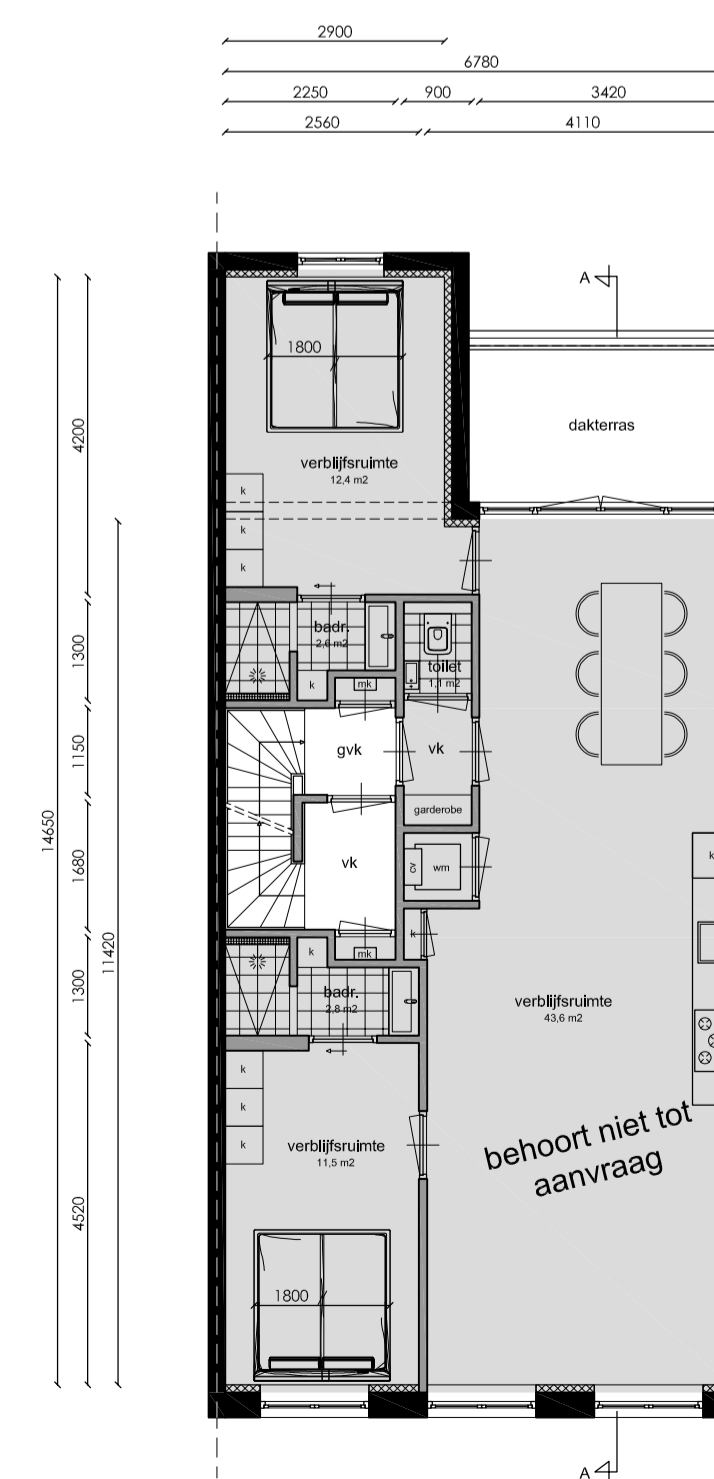

Derde verdieping

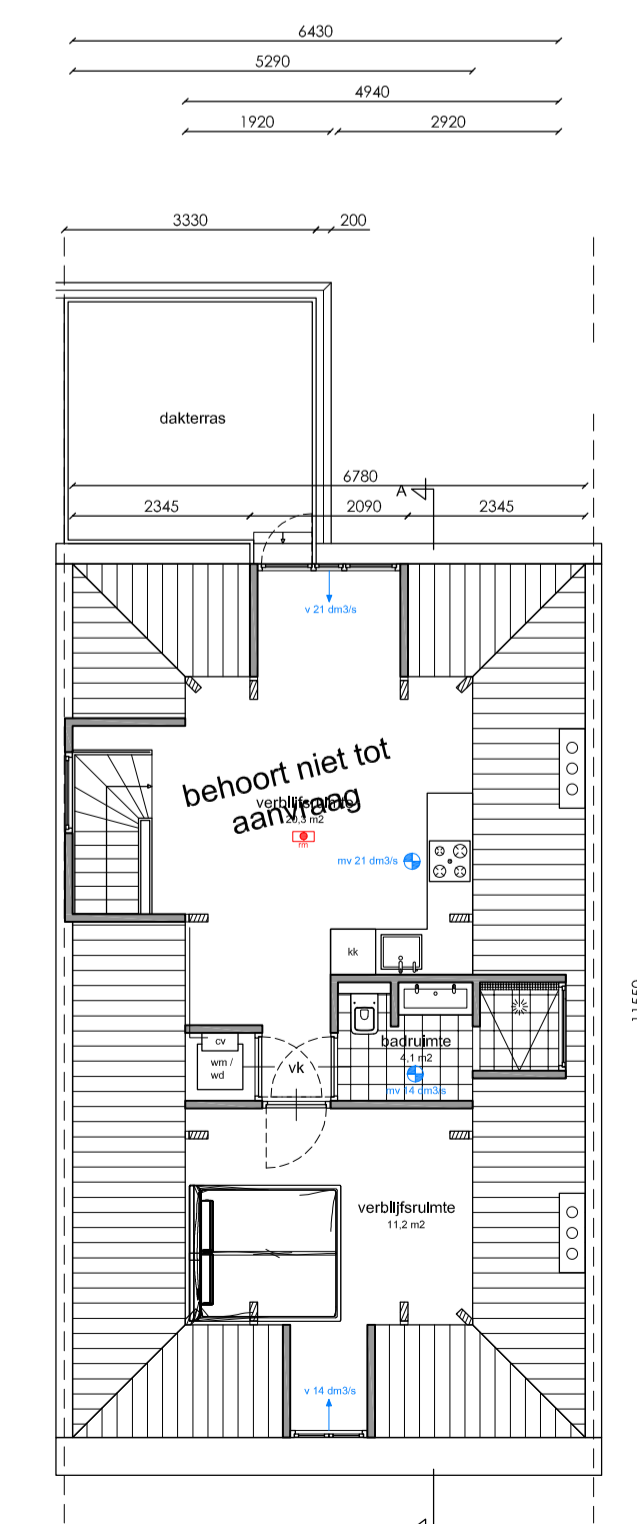

Zolderverdieping

5.1, 2, e
 Amsterdam

Onderwerp: Bestaande toestand
 Fase: Omgevingsaanvraag
 Datum: 09-05-2022
 Gewijzigd:
 Schaal: 1: 100
 Werknummer: 21081

Tek. nr: B.01

