


WITTENBURGERVAART

VOC-KADE

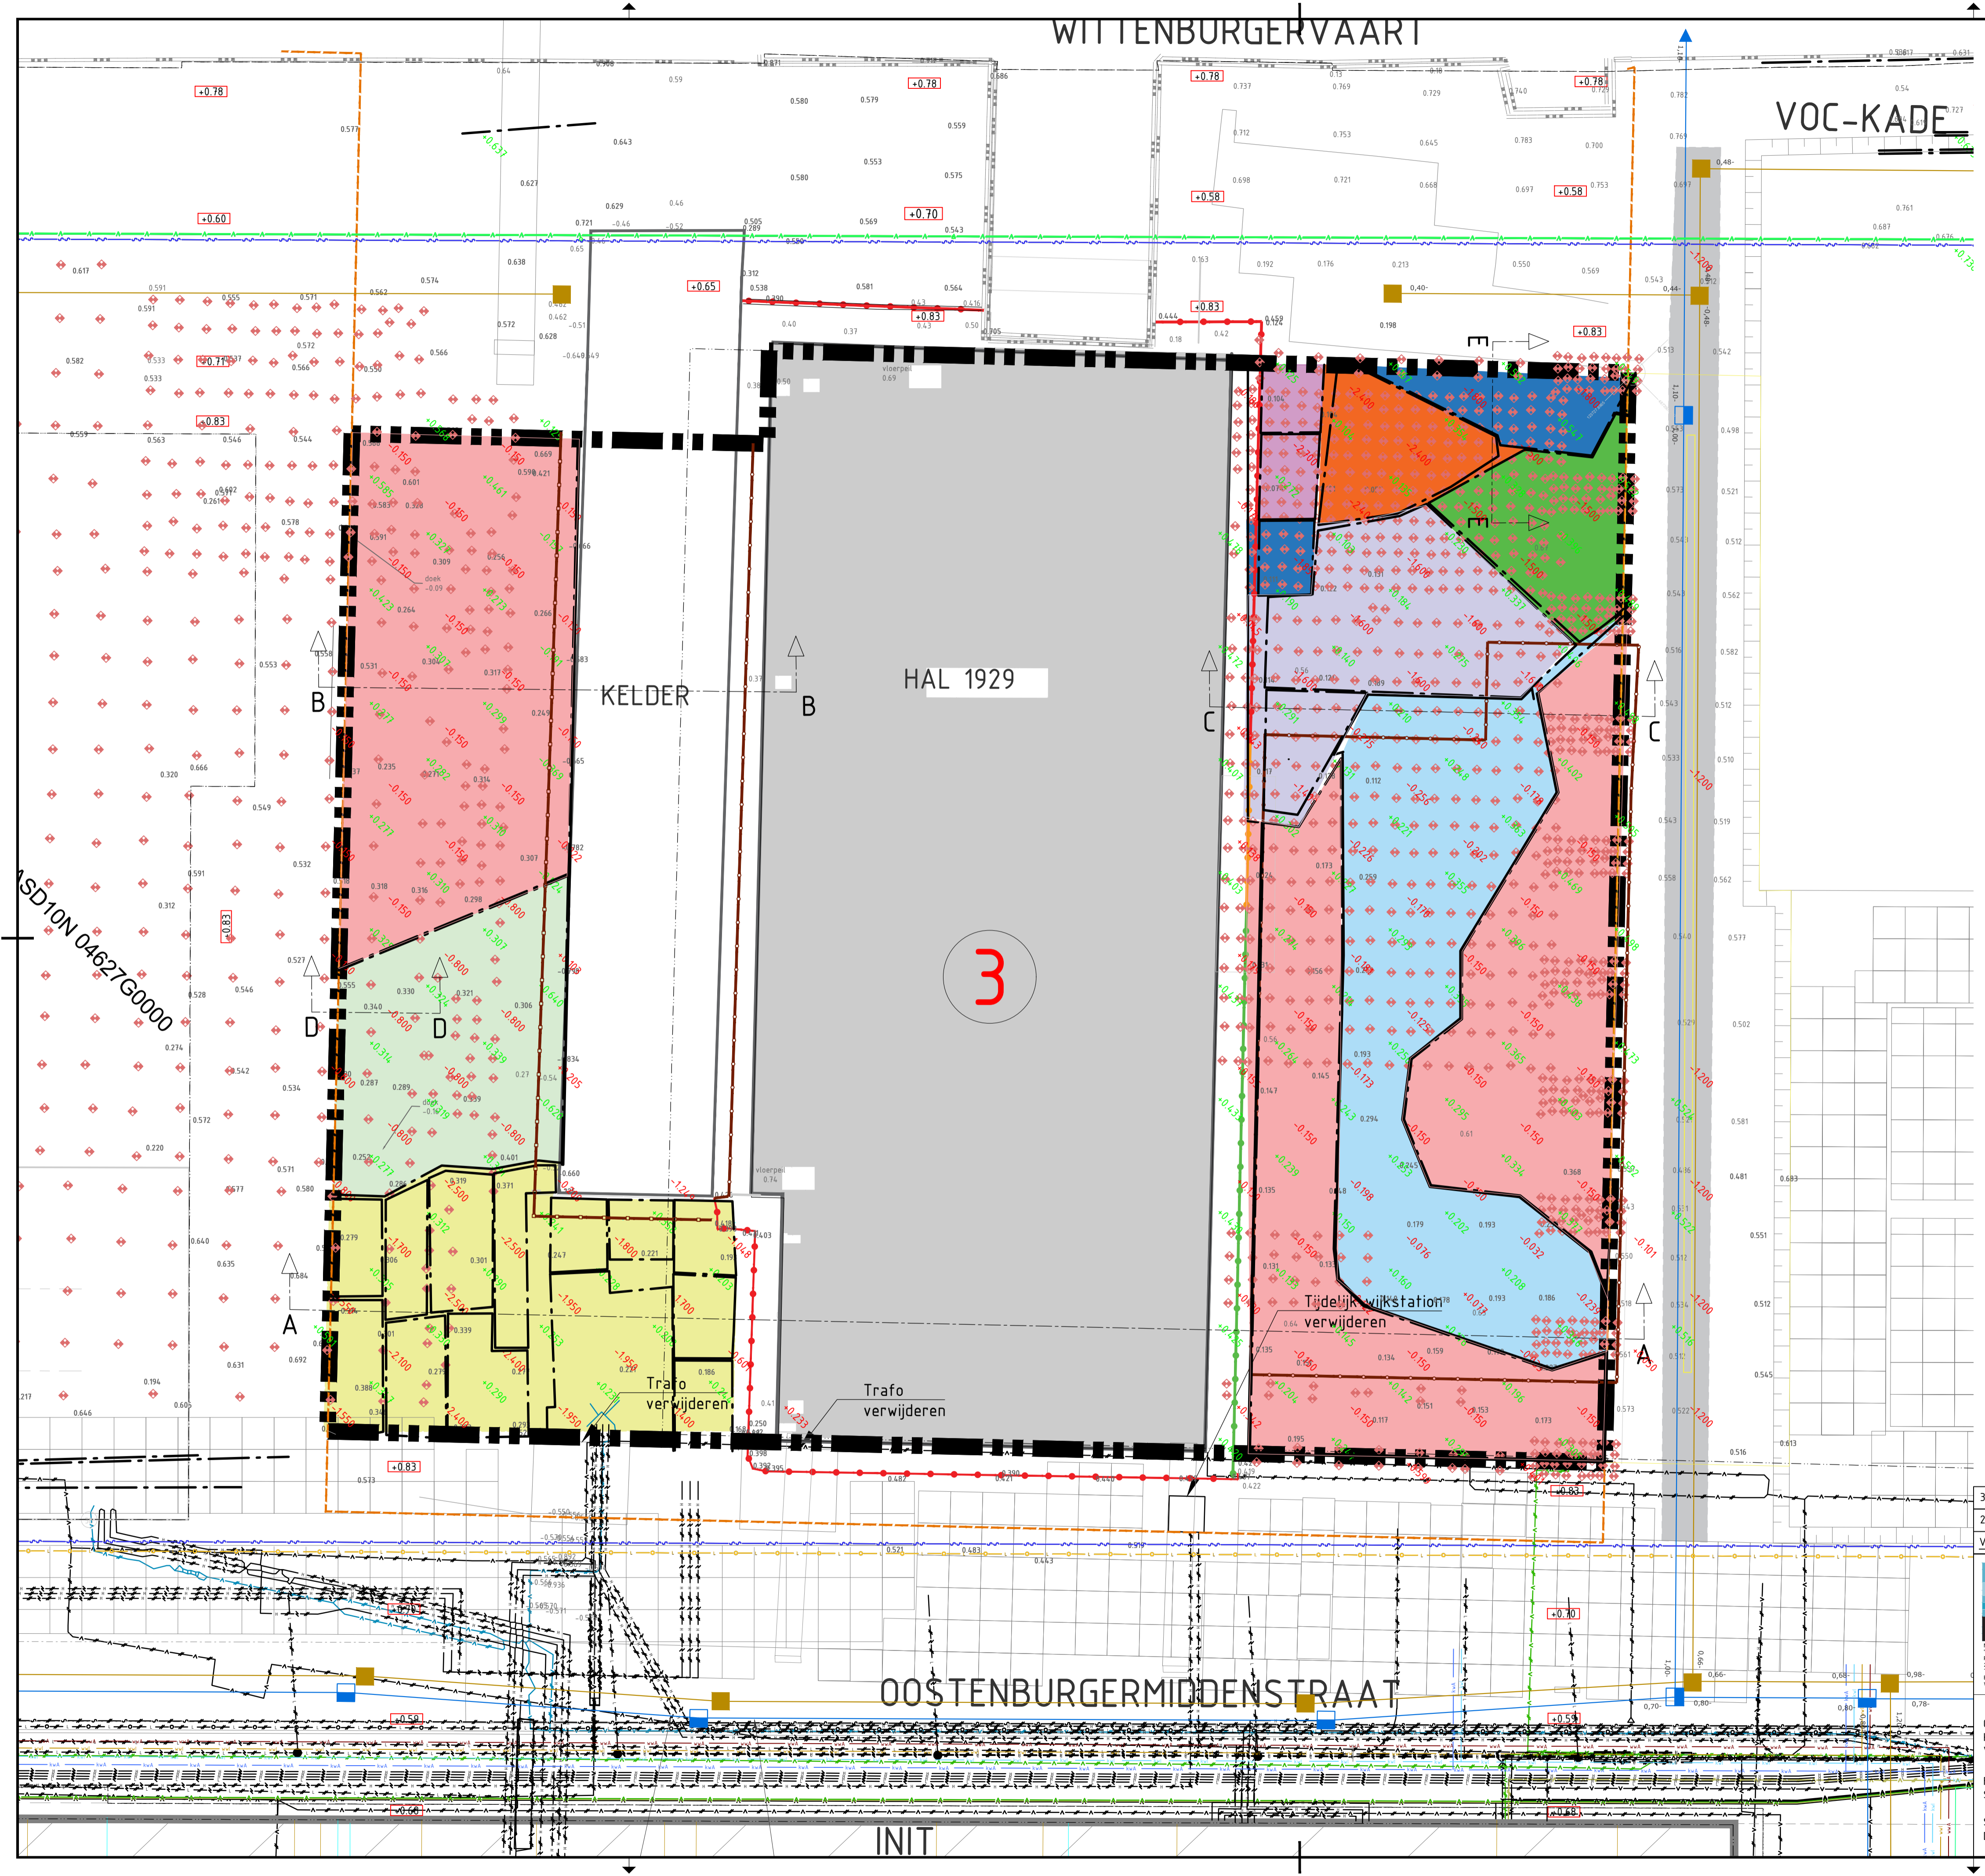


Legenda

- Ontgravingdiepte reeds uitgevoerde sanering
- Ontgraven tot -0.15 NAP
- Ontgraven tot -0.20 NAP
- Ontgraven tot -0.80 NAP
- Ontgraven tot -1.50 NAP
- Ontgraven tot -1.55/-2.40 NAP
- Ontgraven tot -1.60 NAP
- Ontgraven tot -2.40 NAP
- Ontgraven tot -2.70 NAP
- + Aanvul hoogte
- Aanvulling tot -0.15 NAP met geb. eigen grond
- van -0.15 NAP tot gem. +0.30 NAP met schoon zand
- toekomstige riolsleuf, schoon zand vanaf -1.20 NAP
- toekomstige riolsleuf, schoon zand vanaf -0.60 NAP
- PAAL28
- PAAL
- DIEPTE
- inmeting palen Bunnik

ASD10N 04627G0000

3

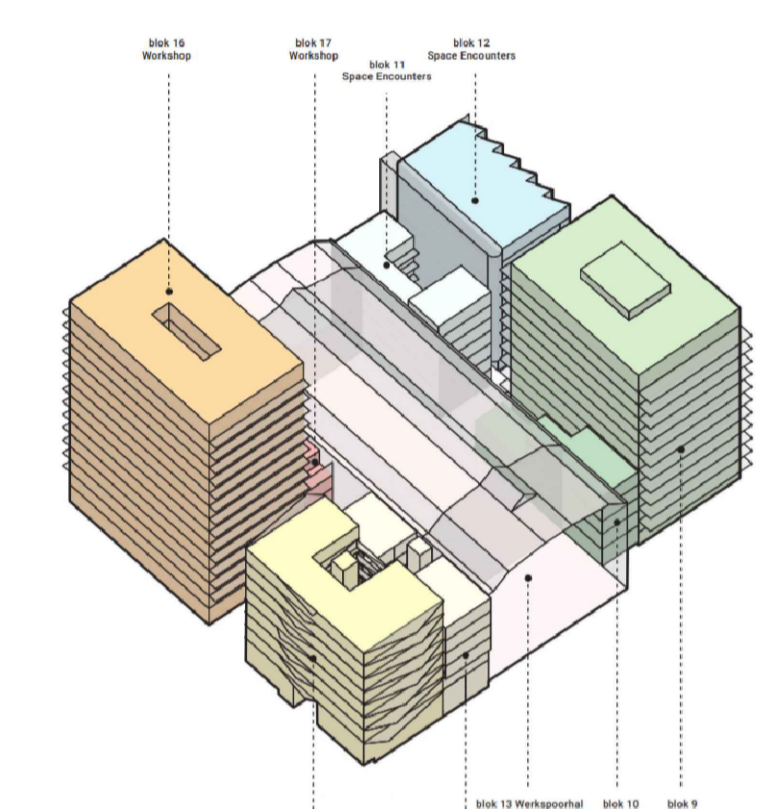

- Ingemeten-heipalen-sloop-zaak-petersstraat-213-amsterdam-dd-20-juni-2017
- Bijlage B04.1 Notitie voorzieningen t.b.v. sanering hal 1929, Strackee, d.d. 16-02-2018
- ASD104.03.15.3274 - 20080265-DTA Nieuwe Situatie zvb WAB - dd 27-07-2018
- VO-dl Opdrachtgever: Gemeente Amsterdam Stadsdeel Project: Amsterdam Oostenburg Buitenruimte, Urhahn, d.d. 18-01-18
- NT15753p1 PVA Kavel 3 mobiele verontreiniging, CRUX, d.d. 08-02-2018
- Sanering revisie Bunnik, d.d. 19-02-2019
- 2018030-VO-M01-begane grond BSHD d.d.11-03-2019
- Oostenburg Blok 9 & 10 BETA d.d. 25-04-2019
- Blok 13,14,15 werkboek OZ d.d. 13-02-2019
- Blok 11-12 Space Encounters d.d. 17-04-2019
- Blok 16 Workshop d.d. 25-04-2019
- Openbare ruimte [?], d.d. 11-04-2019
- Kelder, COU2-n CAE v.d. 28-05-2019
- Vierpalen, COU2 CAE d.d. 28-05-2019

Maatvoering in meters tenzij anders aangegeven
Hoogte in meters f.o.v. NAP tenzij anders aangegeven

Versie nr.	Datum	Get.	Con.	Wijziging
3				
2				

<p>Ruimte & Ontwikkeling</p> <p>IDDS</p> <p style="font-size: x-small;">NOORDELIJK Nieuwe Stationsweg 37 1017 AC Noordwijk T: 071-4001401 E: info@idde.nl W: www.idde.nl</p> <p>Gefekend: Kwaliteitscontrole: Vrijgegeven:</p> <p>Formaat: A1 Schaal: 1:200</p> <p>Status: Concept Datum: 09-07-2019</p>	<p>Opdrachtgever</p> <p>Stadserv Oostenburg Ontwikkeling b.v.</p> <p>Project</p> <p>Stadserv Oostenburg Amsterdam</p> <p>Onderdeel</p> <p>Voorontwerp kavel 3</p> <p>Omschrijving</p> <p>Bestaande situatie</p> <table style="width: 100%; font-size: x-small;"> <tr> <td style="width: 33%;">Tekeningnummer</td> <td style="width: 33%;">Versie nr.</td> <td style="width: 33%;">Blad nr.</td> </tr> <tr> <td>M071-VO-GW-01</td> <td>0.8</td> <td>1/4</td> </tr> </table>	Tekeningnummer	Versie nr.	Blad nr.	M071-VO-GW-01	0.8	1/4
Tekeningnummer	Versie nr.	Blad nr.					
M071-VO-GW-01	0.8	1/4					