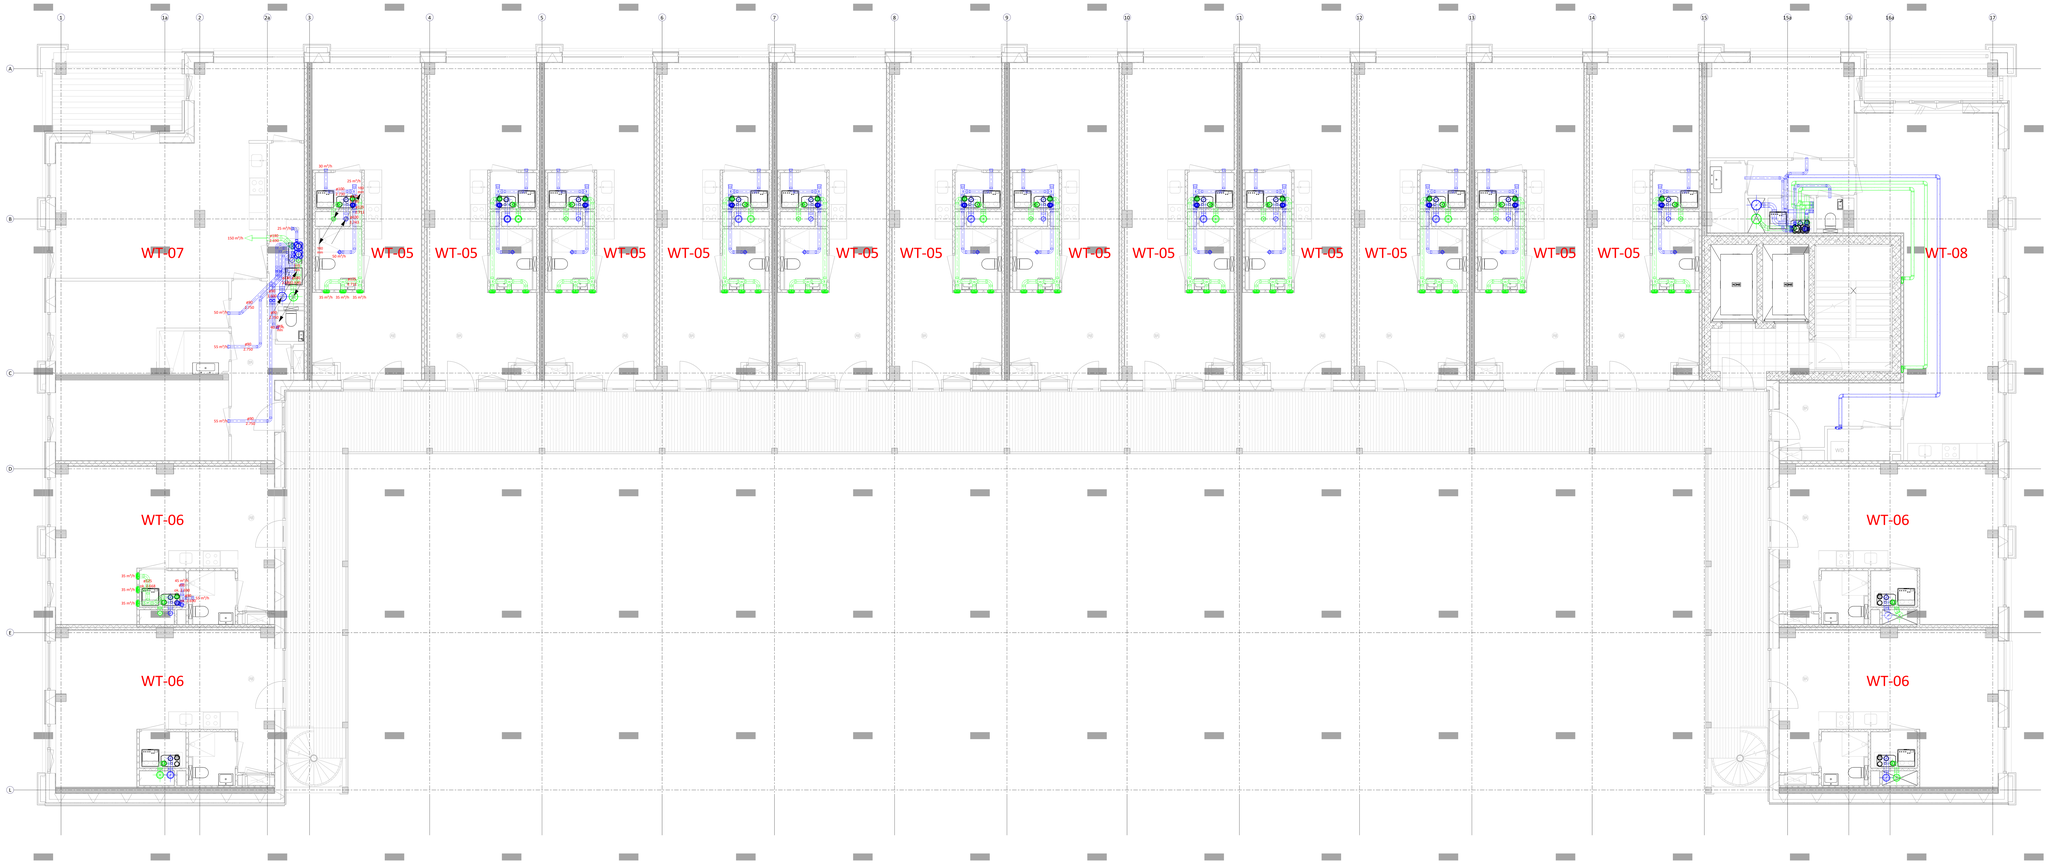

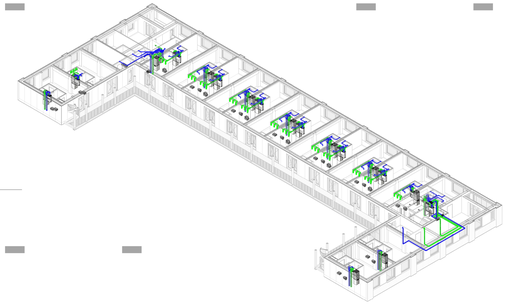

3D - Derde verdieping - Lucht

03 derde verdieping - Lucht

Schaal: 1 : 50

Renvoei lucht

Symbool	Omschrijving
	Toevoer kanaal
	Retour kanaal
	Naverwarmer
	CAV / VAV
	Koelbatterij
	Brandklep
	Demper
	Klep
	Naar beneden
	Naar boven
	Van beneden
	Van boven
	Naar boven doorgaand
	Naar beneden doorgaand

Revisie	Datum	Modelleur	Omschrijving	Paraaf
A				
B				
C				
D				
E				
F	07-09-2023	Tina	Definitief	

Project
De Koffiefabriek Amsterdam
Werktuigbouwkundige installaties

Locatie
Joan Muyskenweg 19
1.1, 2, 3 Amsterdam (NL)

Model naam: Tina
Tekening: Definitief
Tekeningnummer: Definitief Dreamp
Tekeningnaam: Meerosch

03
Derde verdieping

Meerosch BIM ALL Building value

07-09-2023

LU-103