


Voorgevel




Doorsnede A-A

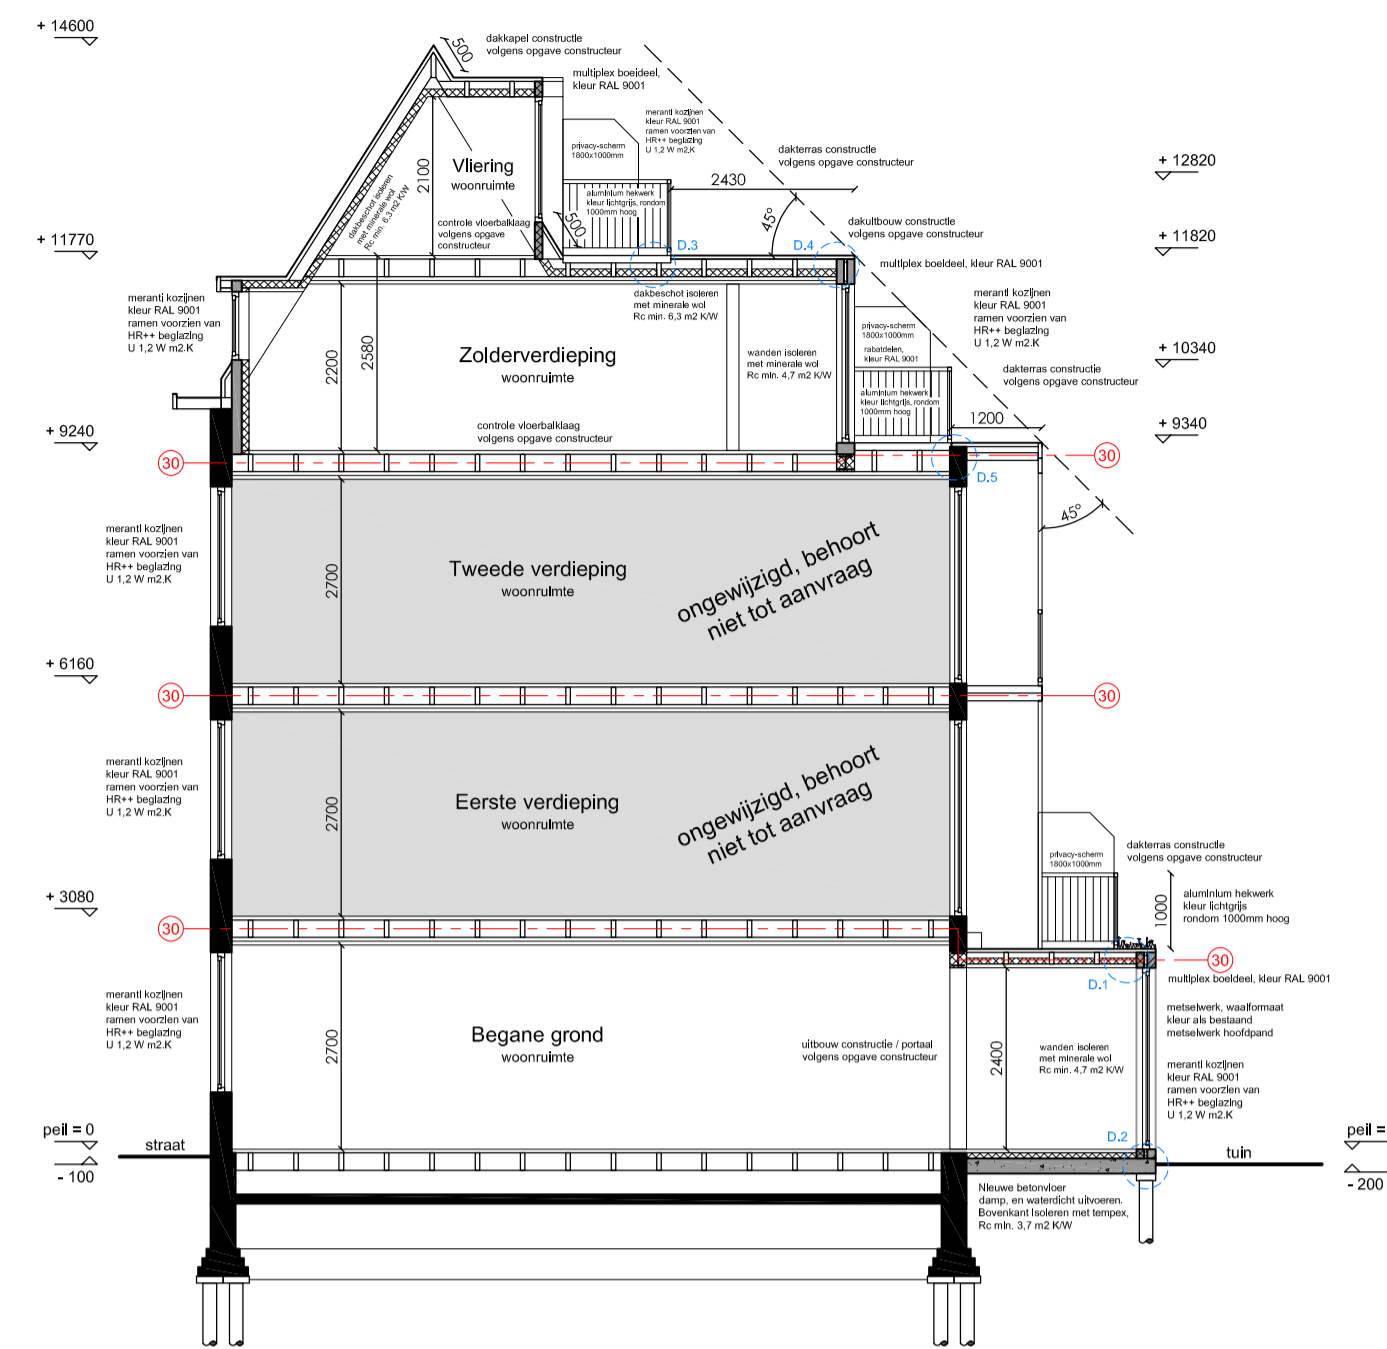


Achtergevel

afkorting	symbool	omschrijving
-	—	constructieve muren
sl	×	lichte scheidingswand
rg	—	standleiding
mv	—	rookgasafvoer & luchttoevoer
cv	—	mechanische ventilatie
gz	—	cv-ketel
mk	—	geizer
gk	—	meterkast
hwa	—	gasmeter
wn	—	hemelwaterafvoer
wd	—	wasmaschine
kk	—	wasdroger
kt	—	koelkast
vk	—	verkeersruimte
gkv	—	gemeenschappelijke verkeersruimte
vr	—	verblifsruimte
rm	—	rookmelder op lichtnet volgens NEN 2555
WBDBO	—	weerstand branddoorslag en brandoverslag in minuten

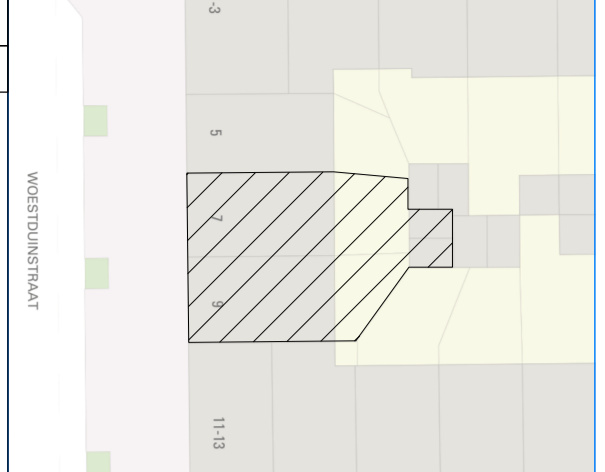


Noord
Situatie, schaal 1: 500


Project gegevens:
 Adres: Woestduinstraat 7-9
 Postcode: 1058 SX
 Gemeente: Amsterdam
 Gebied: Postjesbuurt / Hoofddorplein e.o.
 Monument: Nee
 Orde Pand: Orde Basis

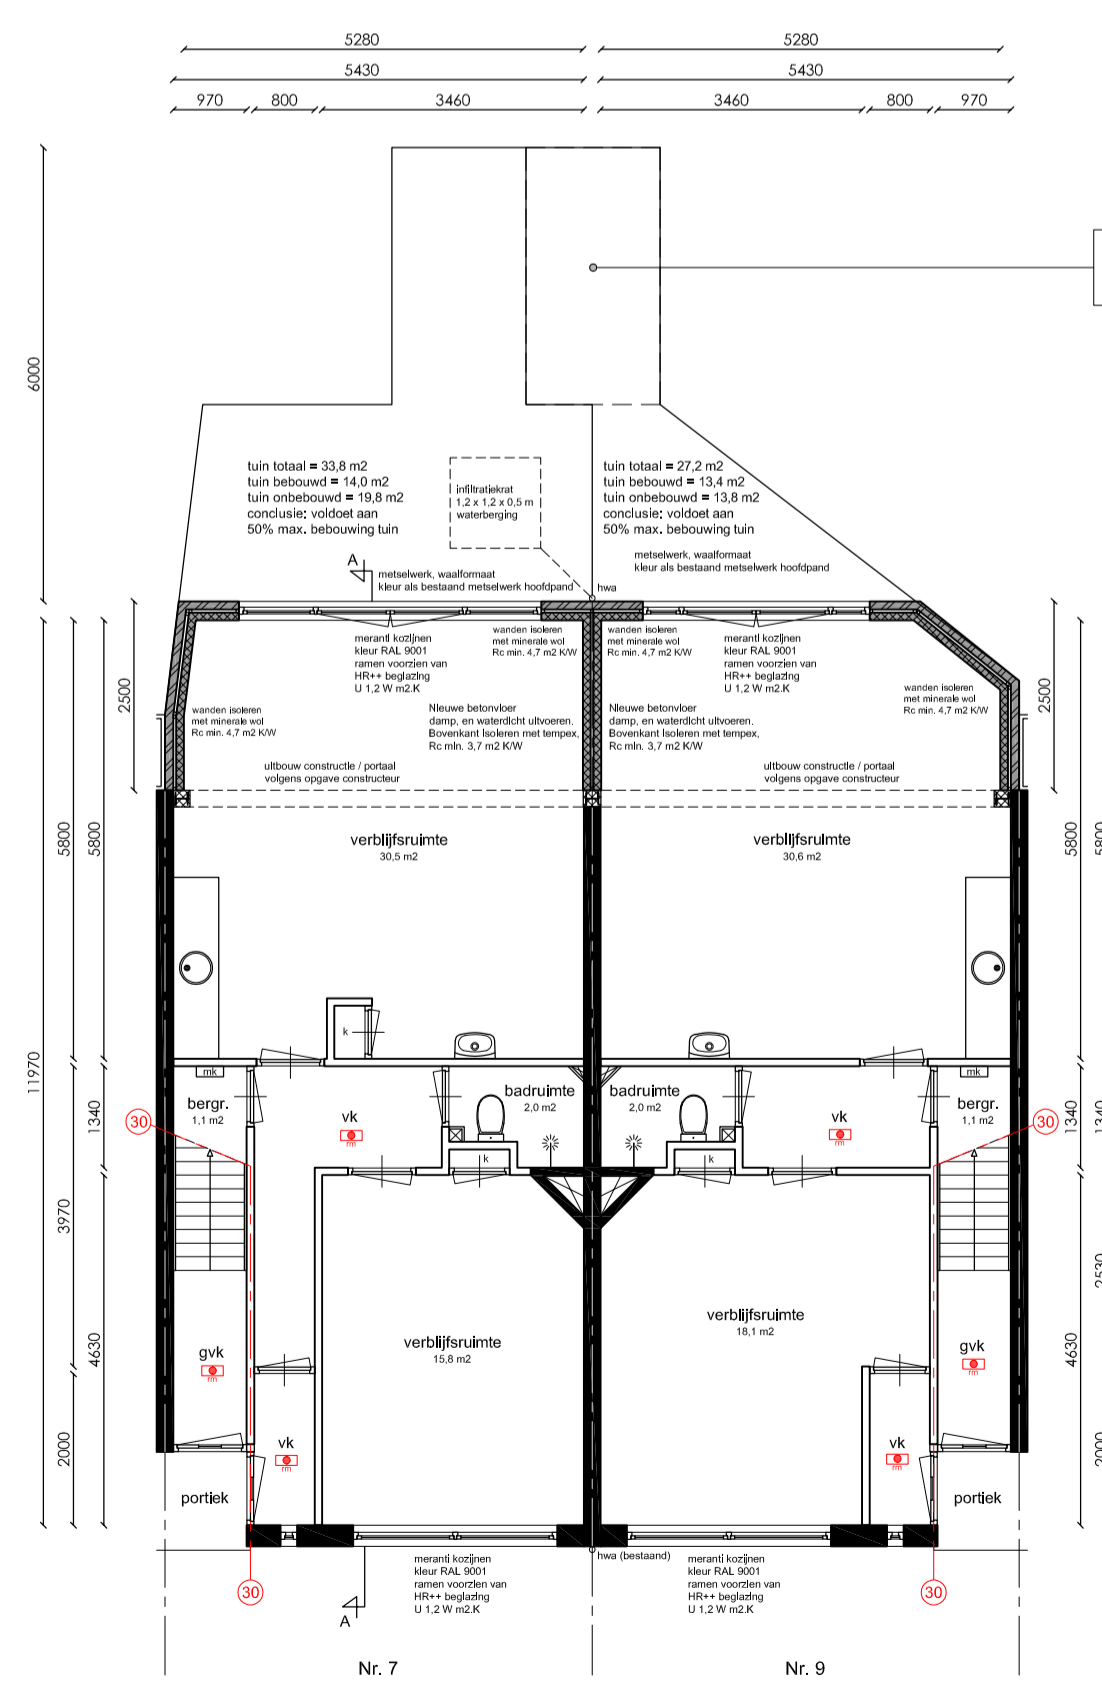


Begane grond

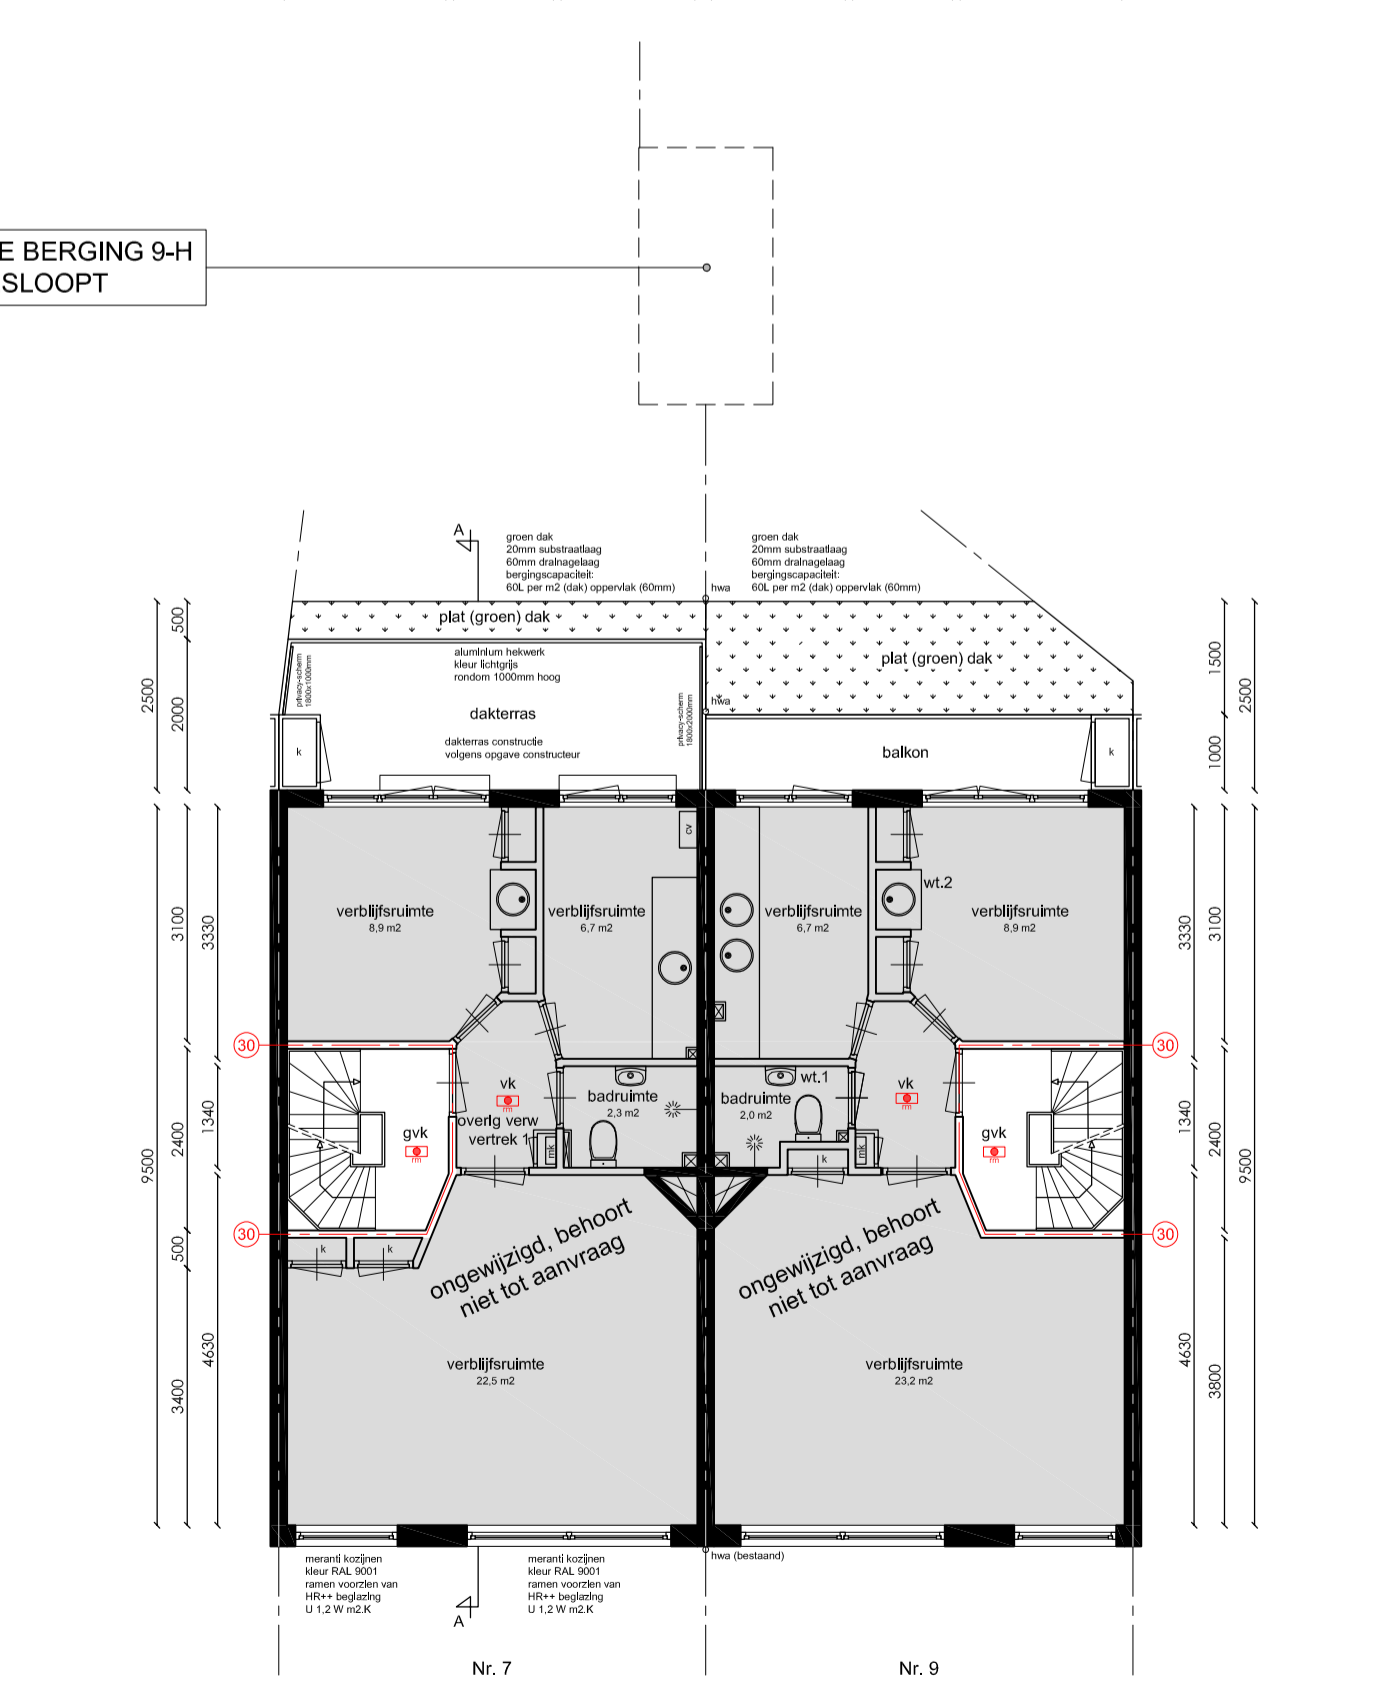


Eerste verdieping

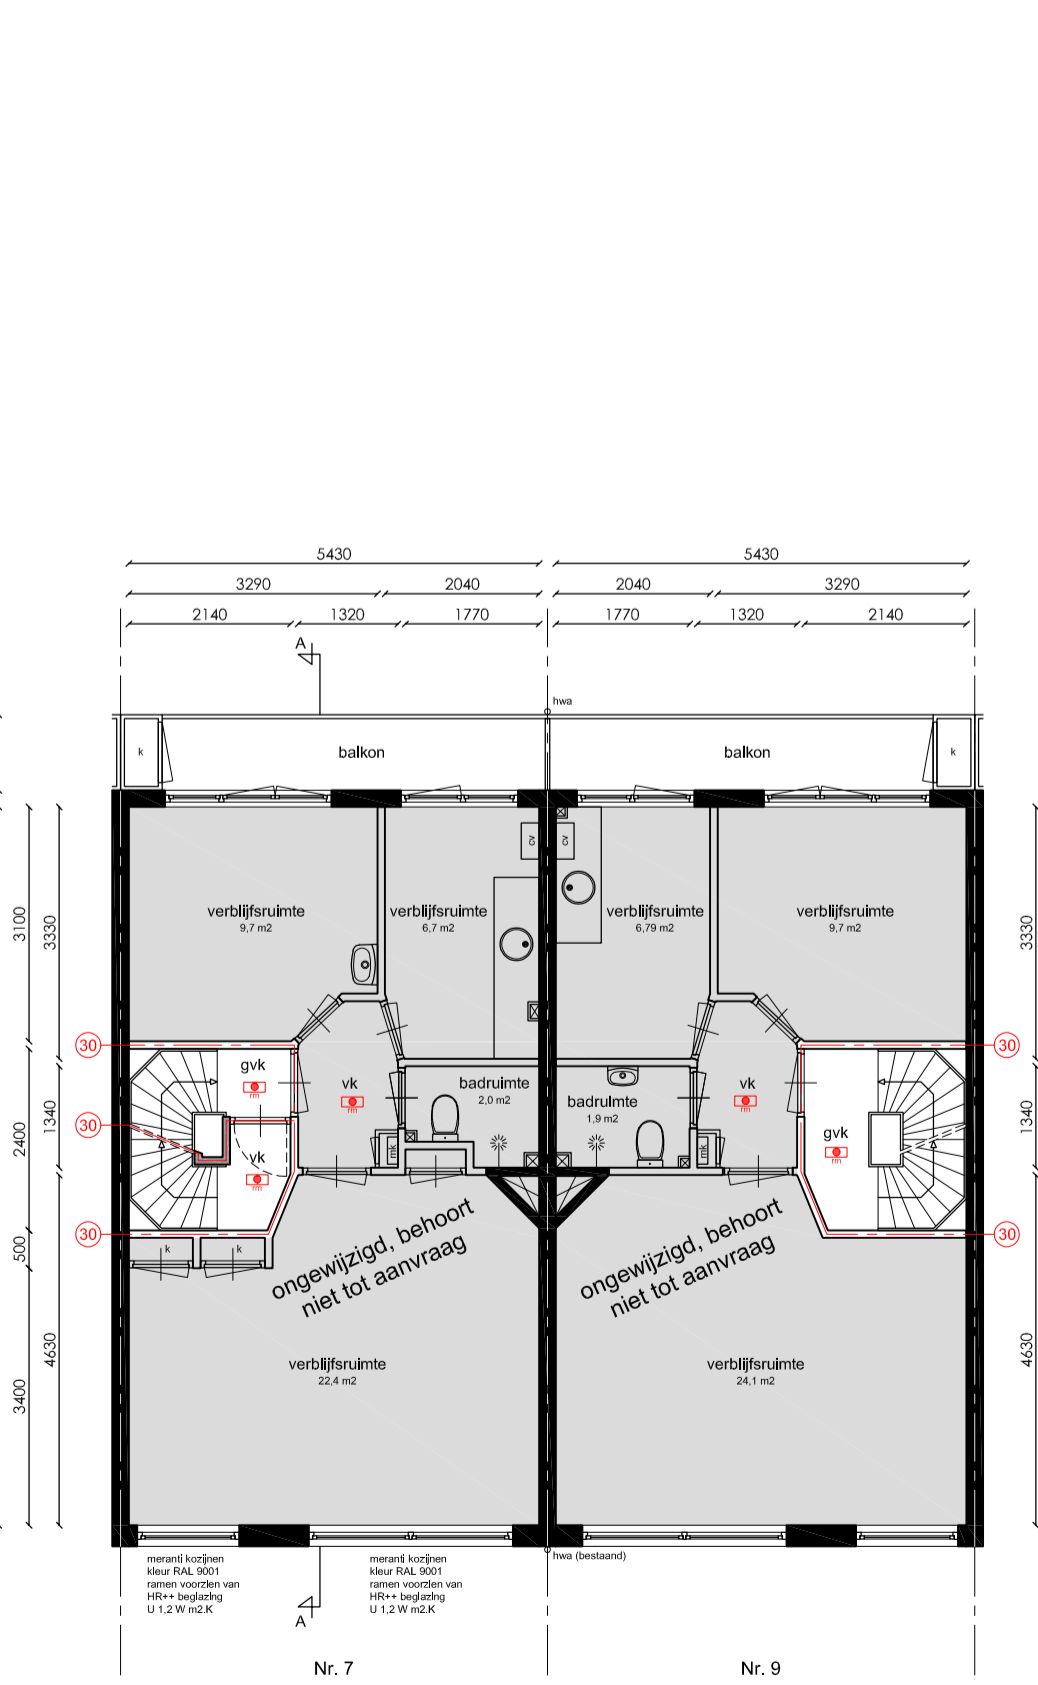

Tweede verdieping

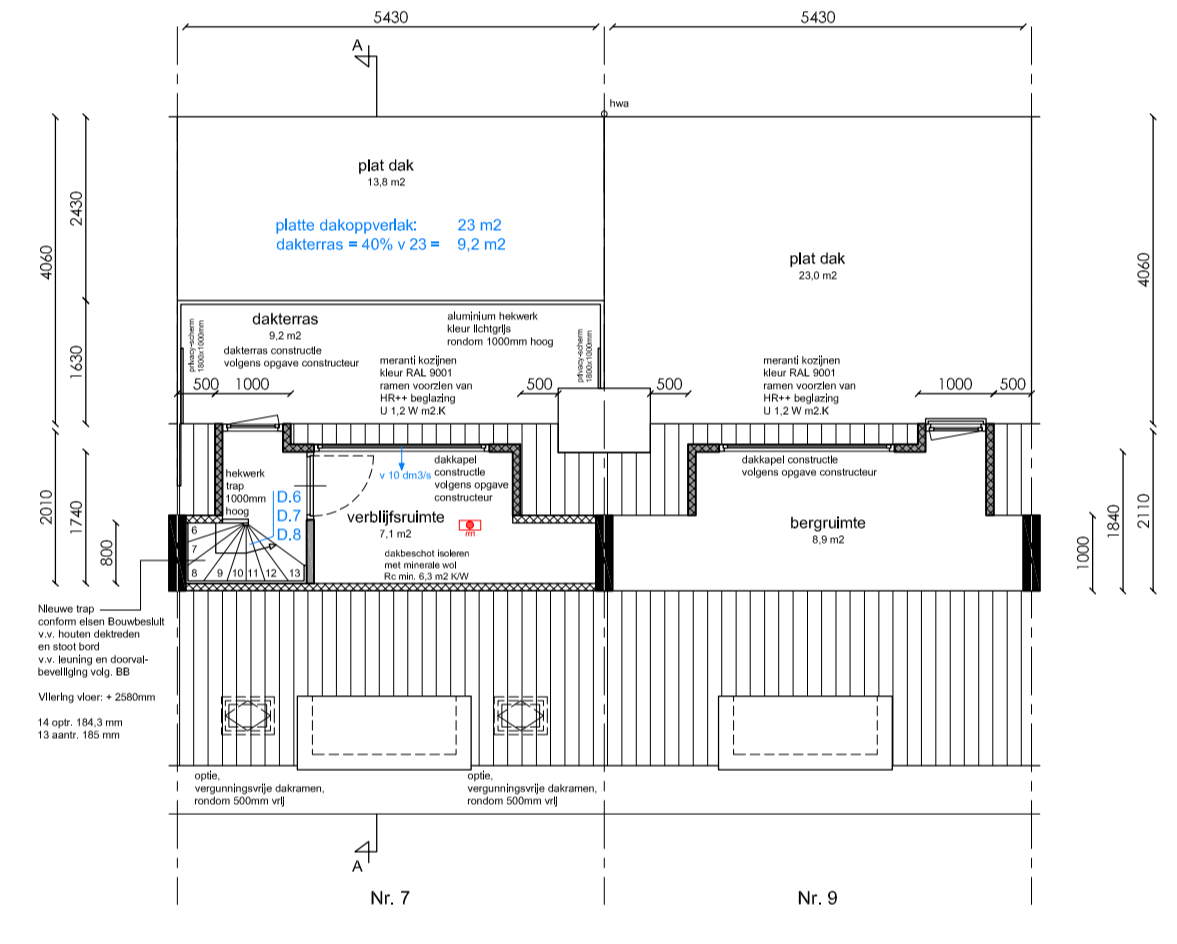

Zolderverdieping

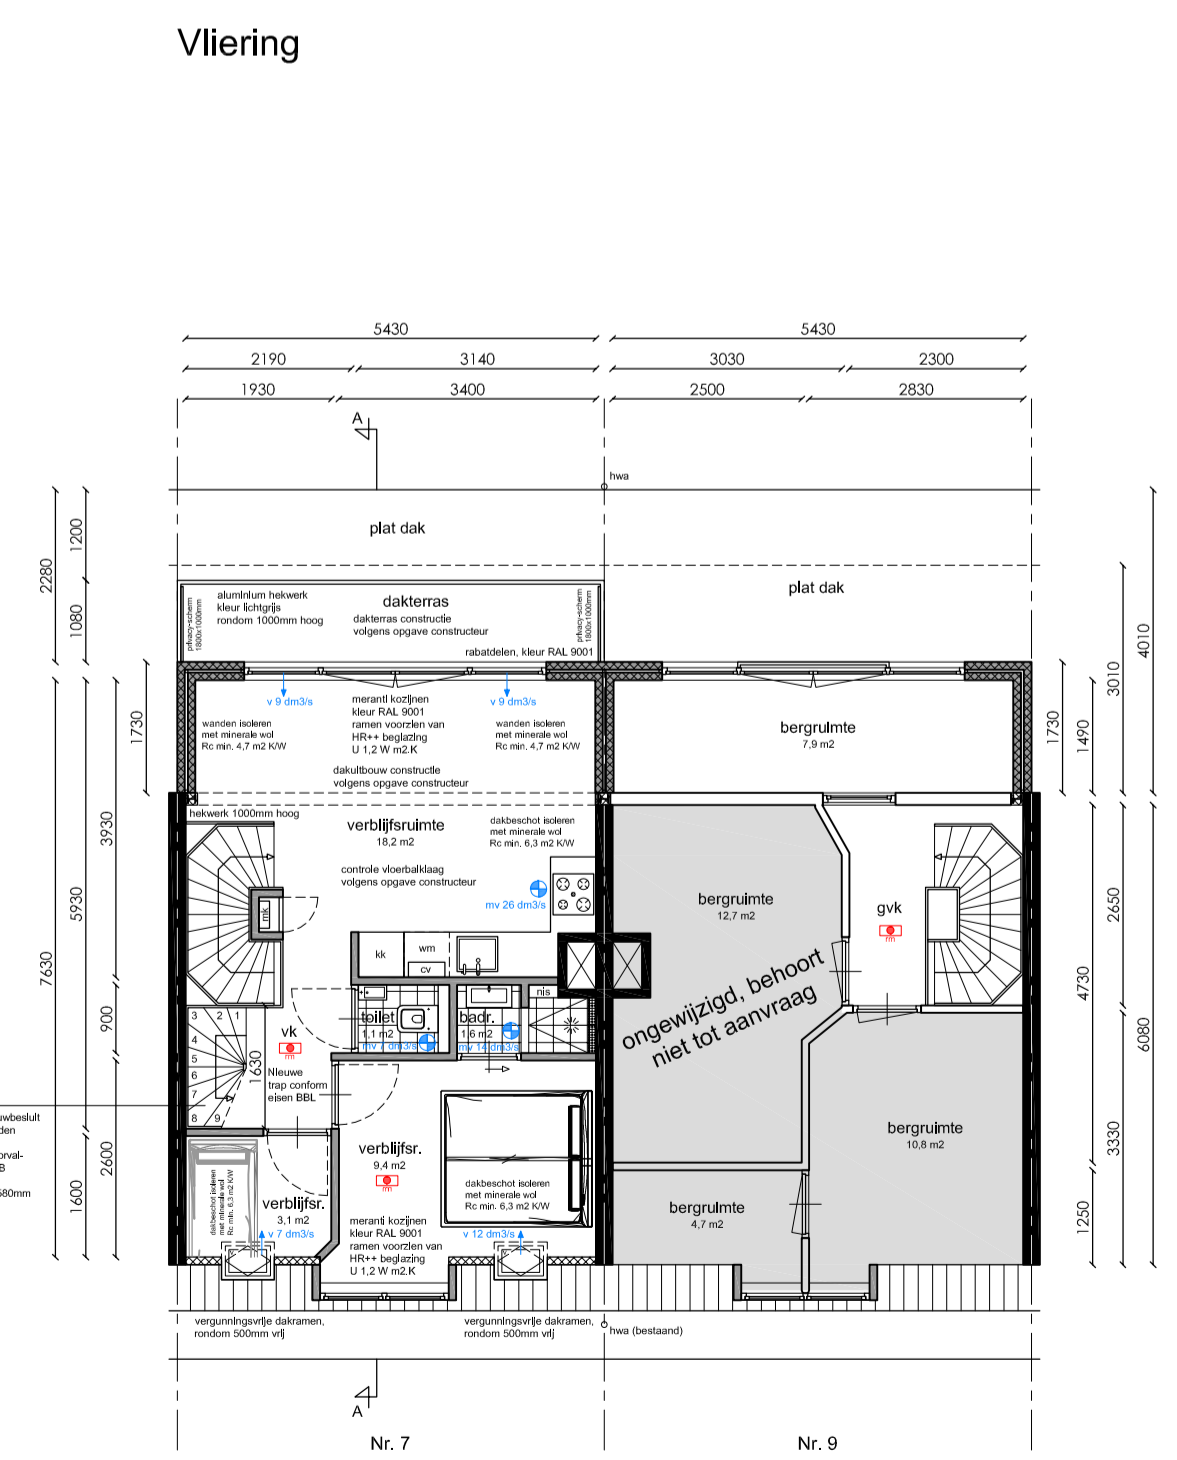

Begane grond

Woestduinstraat 7-9
Amsterdam

Onderwerp: Nieuwe toestand
 Fase: Omgevingsaanvraag
 Datum: 30-04-2024
 Gewijzigd: 10-05-2024
 29-07-2024
 28-08-2024
 Schaal: 1: 100
 Werknnummer: 23068