

- 47.10.01
aluminium afdekcap
op kleur gepoedercoat, RAL kleur zie materiaalstaat
- 21.10.05
HSB
houtpercentage ca. 20%
-centrif 9mm
-dampremmende folie
-isolatie 200mm, $\lambda = 0.032$
-centrif 9mm
- 21.10.01
HSB
hc = 6.8W/m²K
houtpercentage ca. 20%
-2x glas 12.5mm
-dampremmende folie (Mokel 1255) o.g.
-isolatie 200mm, $\lambda = 0.032$
-isolatie 100mm, $\lambda = 0.032$
-centrif 9mm
-dampopen waterkerende laag (Sd < 0.1m)
- 23.20.02
CLT vloer, 200mm
of constructeur
- 41.12.04
gevelbekleding, tegels
- tegels 40x20
- op tegelradars, toetsbaar bevestigd
- lokaal tegels

Lister Buildings
Wolpoort 10
5211 DK Oien Bosch
+31 86 1348 940

MEESVISSER
Paul van Vlietgenstraat 2d
1066BX Amsterdam
+31 (0)20 7371742

WABO

opdrachtgever
Lister Development
BV

werk
Koffiefabriek

fase
DO

datum
28-09-2023

schaal
1:100


formaat
A1XL

getekend
mbr


gecontroleerd

gewijzigd

03 20.05.2024 WABO

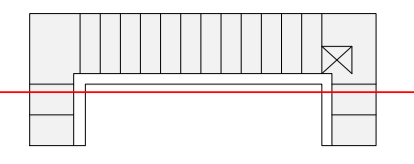

doorsnede B-B

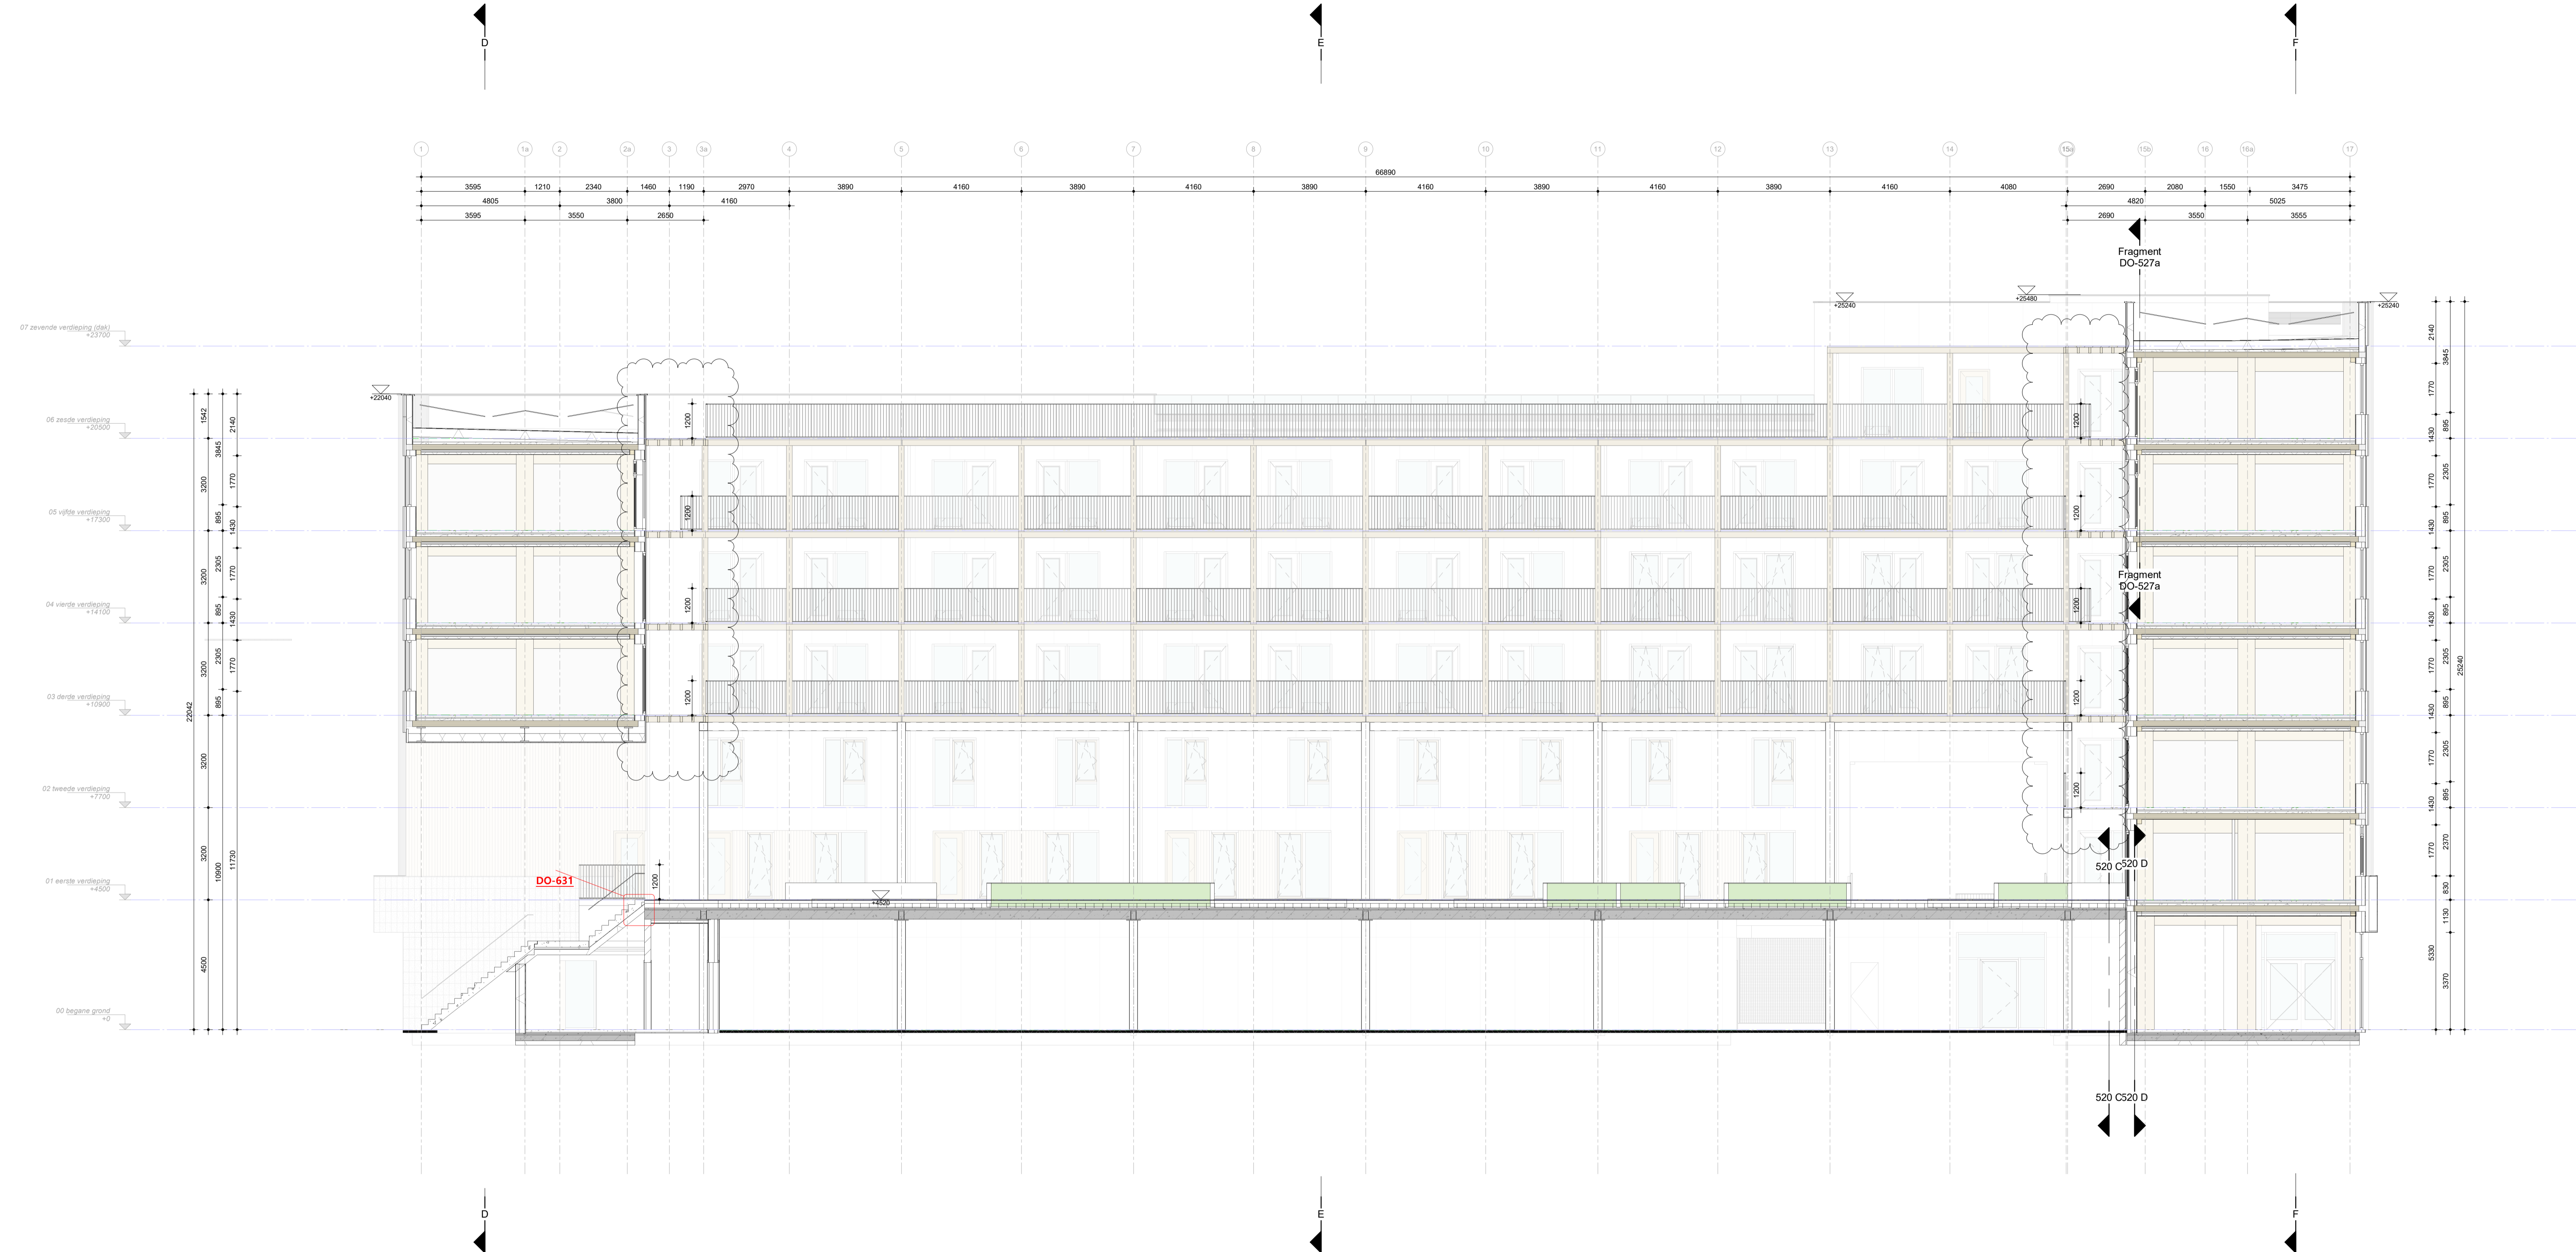

Lister Buildings
 Walpoort 10
 5211 DK Olen Bosch
 +31 (0) 1348 940

MEESVISSER
 Paul van Vlisengenstraat 2d
 1066BX Amsterdam
 +31 (0)20 7371742

WABO

opdrachtgever
 Lister Development
 BV

werk
 Koffiefabriek

fase
 DO

datum
 28-09-2023

schaal
 1:100

formaat
 A1XL

getekend
 mbr


gecontroleerd

gewijzigd


03 20.05.2024 WABO

tekening
doorsnede B-B

L313
DO-402

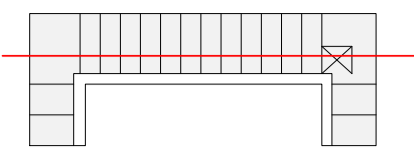

doorsnede C-C

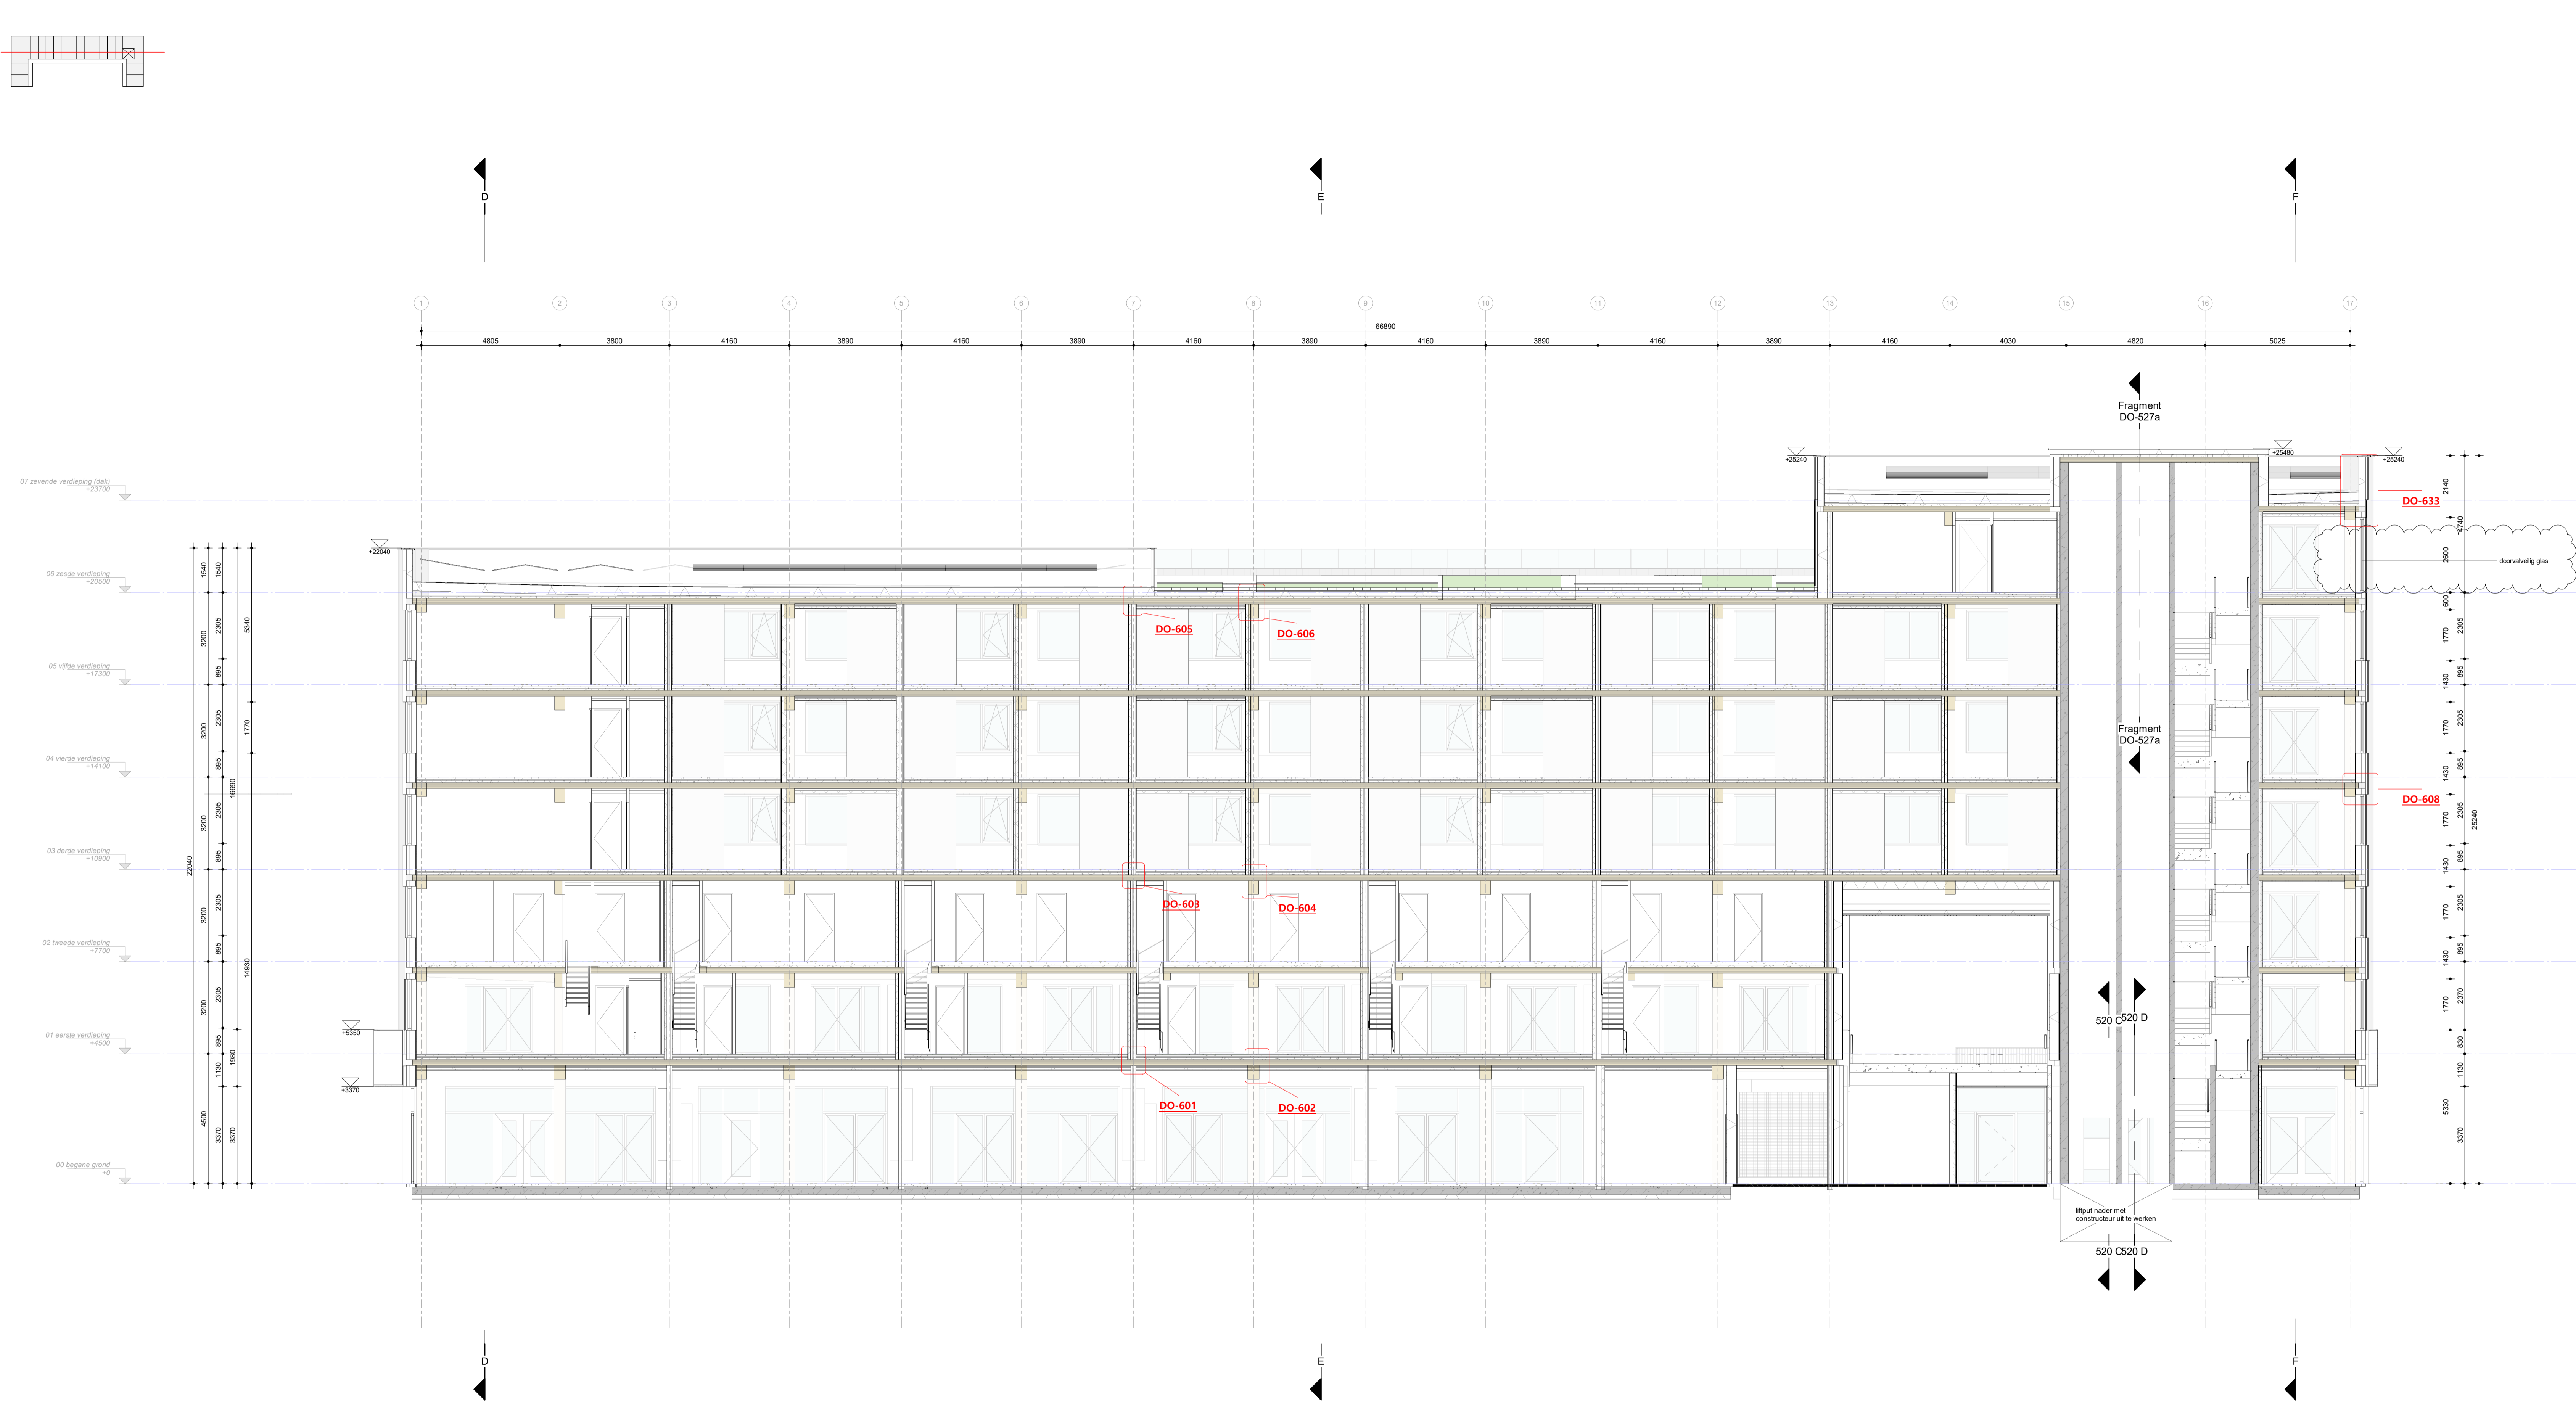

Lister Buildings
 Walpoort 10
 5211 DK Oen Bosch
 +31 (0) 1348 940

MEESVISSER
 Paul van Vlissingenstraat 2d
 1066BX Amsterdam
 +31 (0)20 7371742

WABO

opdrachtgever
 Lister Development
 BV

werk
 Koffieabriek

fase
 DO

datum
 28-09-2023

schaal
 1:100

formaat
 A1XL

getekend
 mbr



gecontroleerd

gewijzigd

01 28.09.2023 WABO
 03 20.05.2024 WABO

tekening
doorsnede C-C

**L313
DO-403**

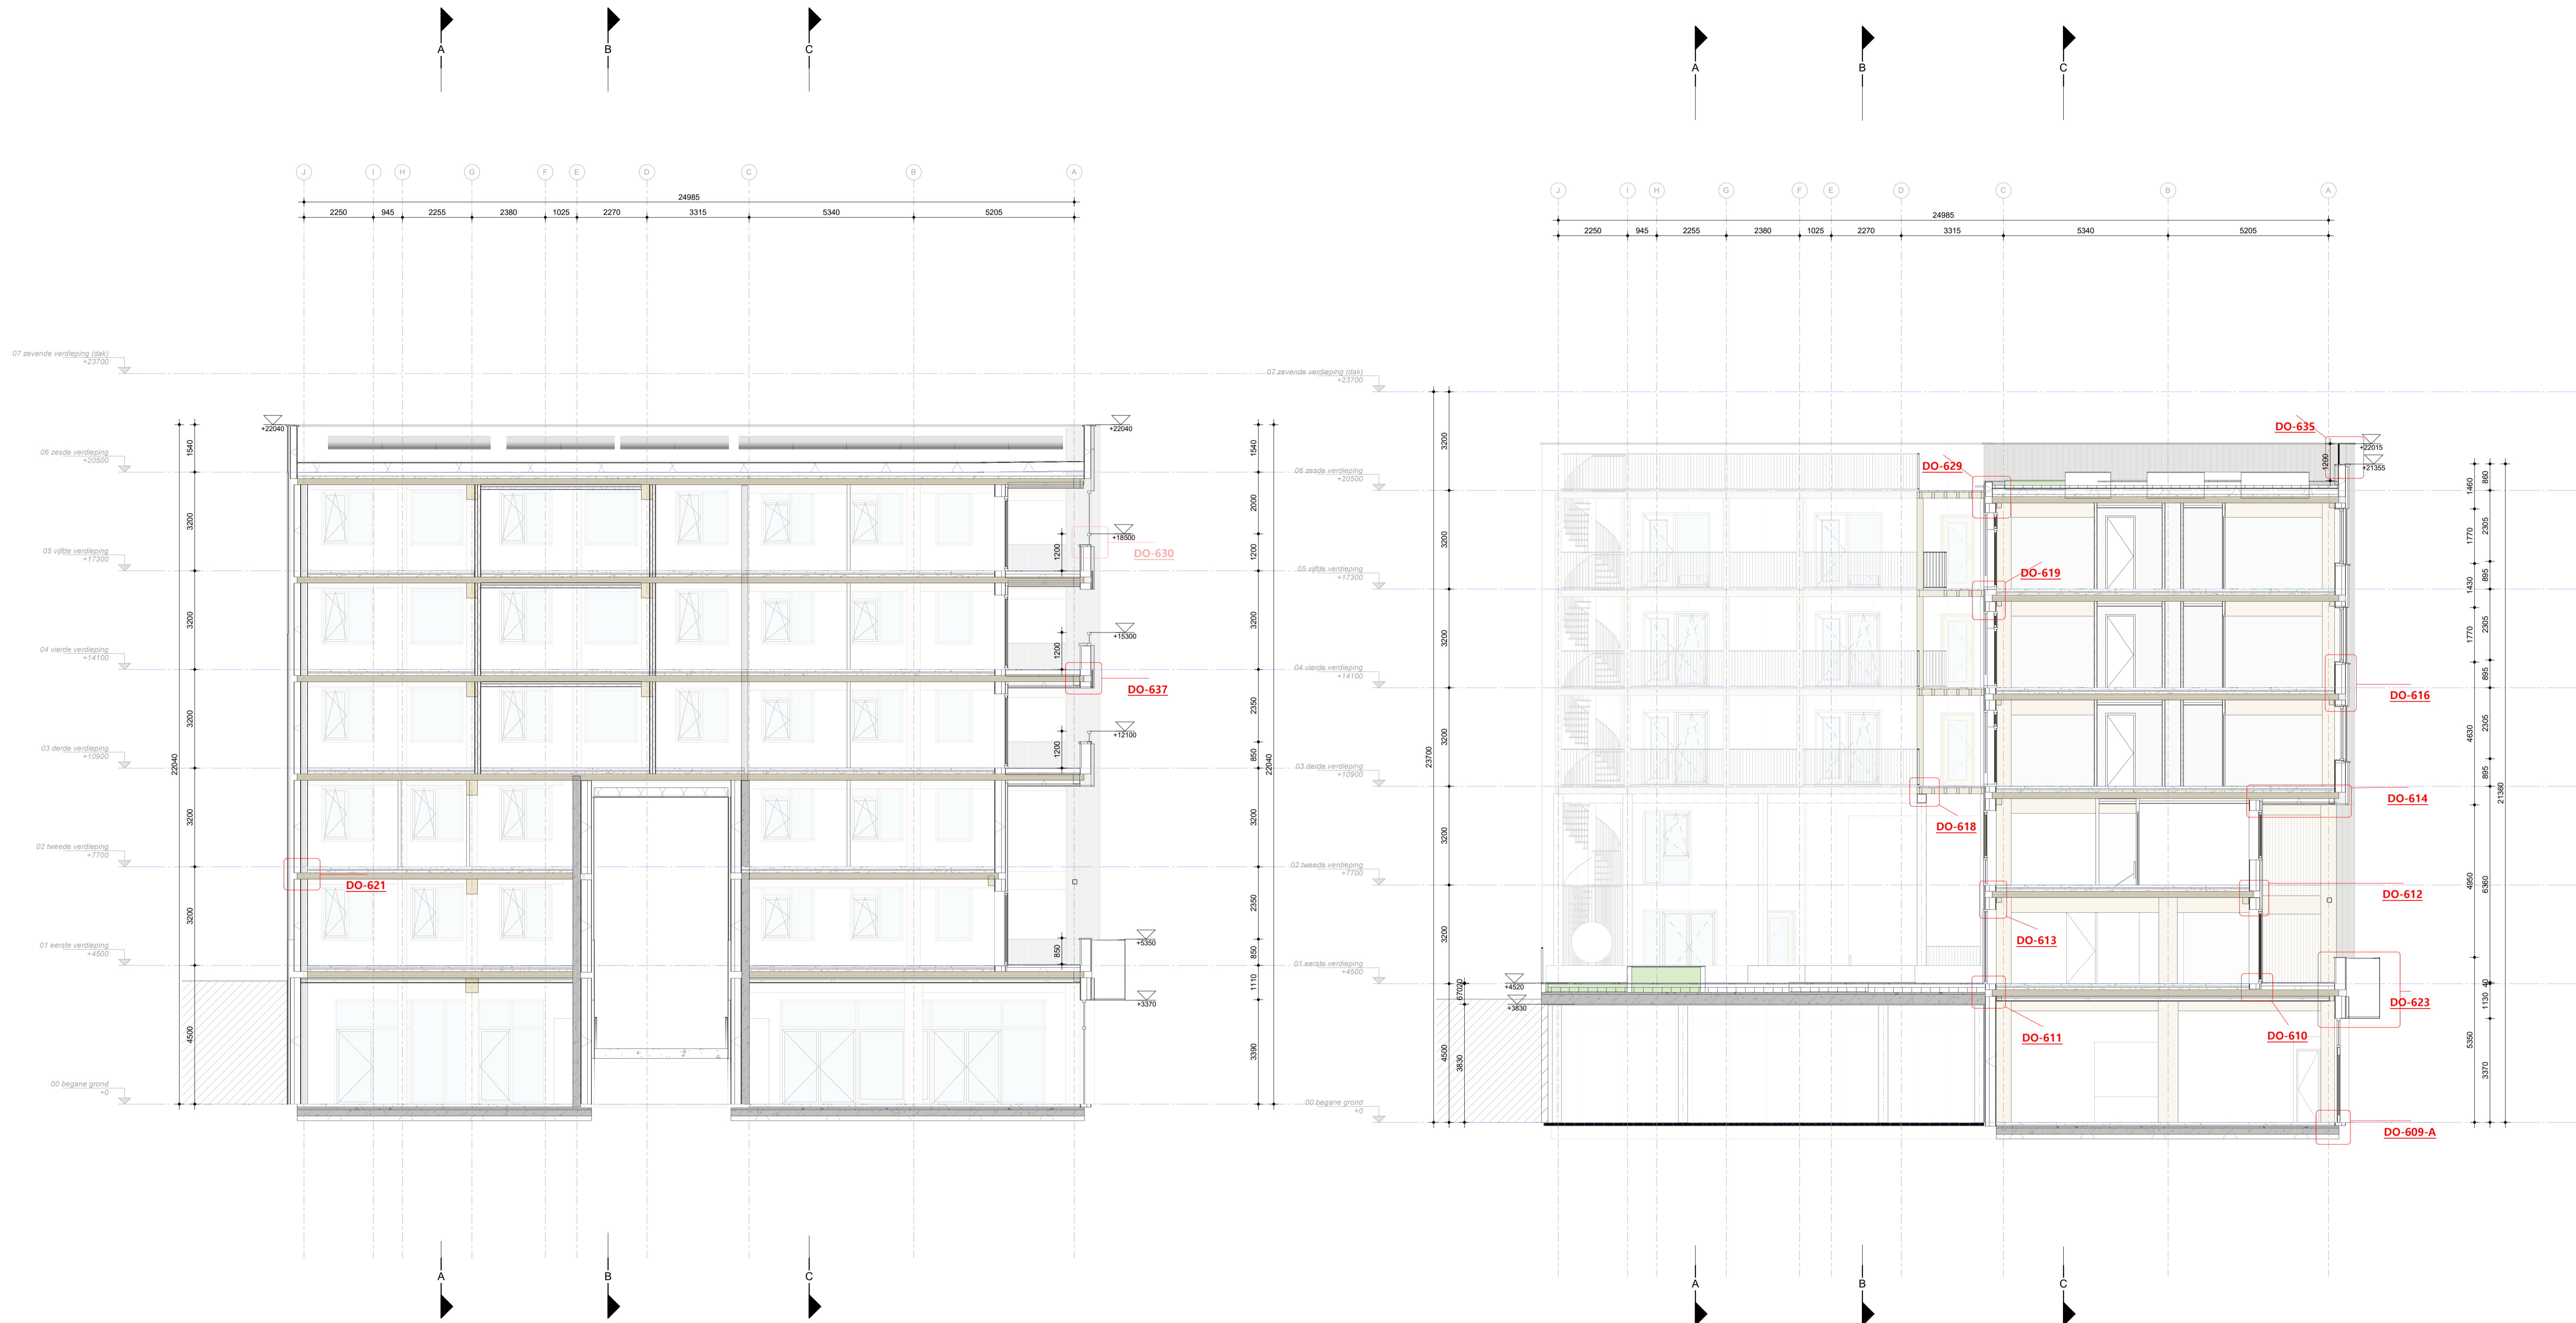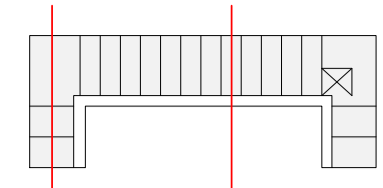

Lister Buildings
 Walpoort 10
 5211 DK Olen Bosch
 +31 (0)20 1348 940

MEESVISSER
 Paul van Vlissingenstraat 2d
 1066BX Amsterdam
 +31 (0)20 7371742

WABO



opdrachtgever
 Lister Development
 BV
 werk
 Koffiefabriek
 fase
 DO
 datum
 28-09-2023
 schaal
 1:100
 formaat
 A1XL
 getekend
 mbr
 gecontroleerd

gewijzigd
 01 28.09.2023 WABO

tekening
 doorsnede D-D, E-E

L313
DO-404

doorsnede D-D, E-E

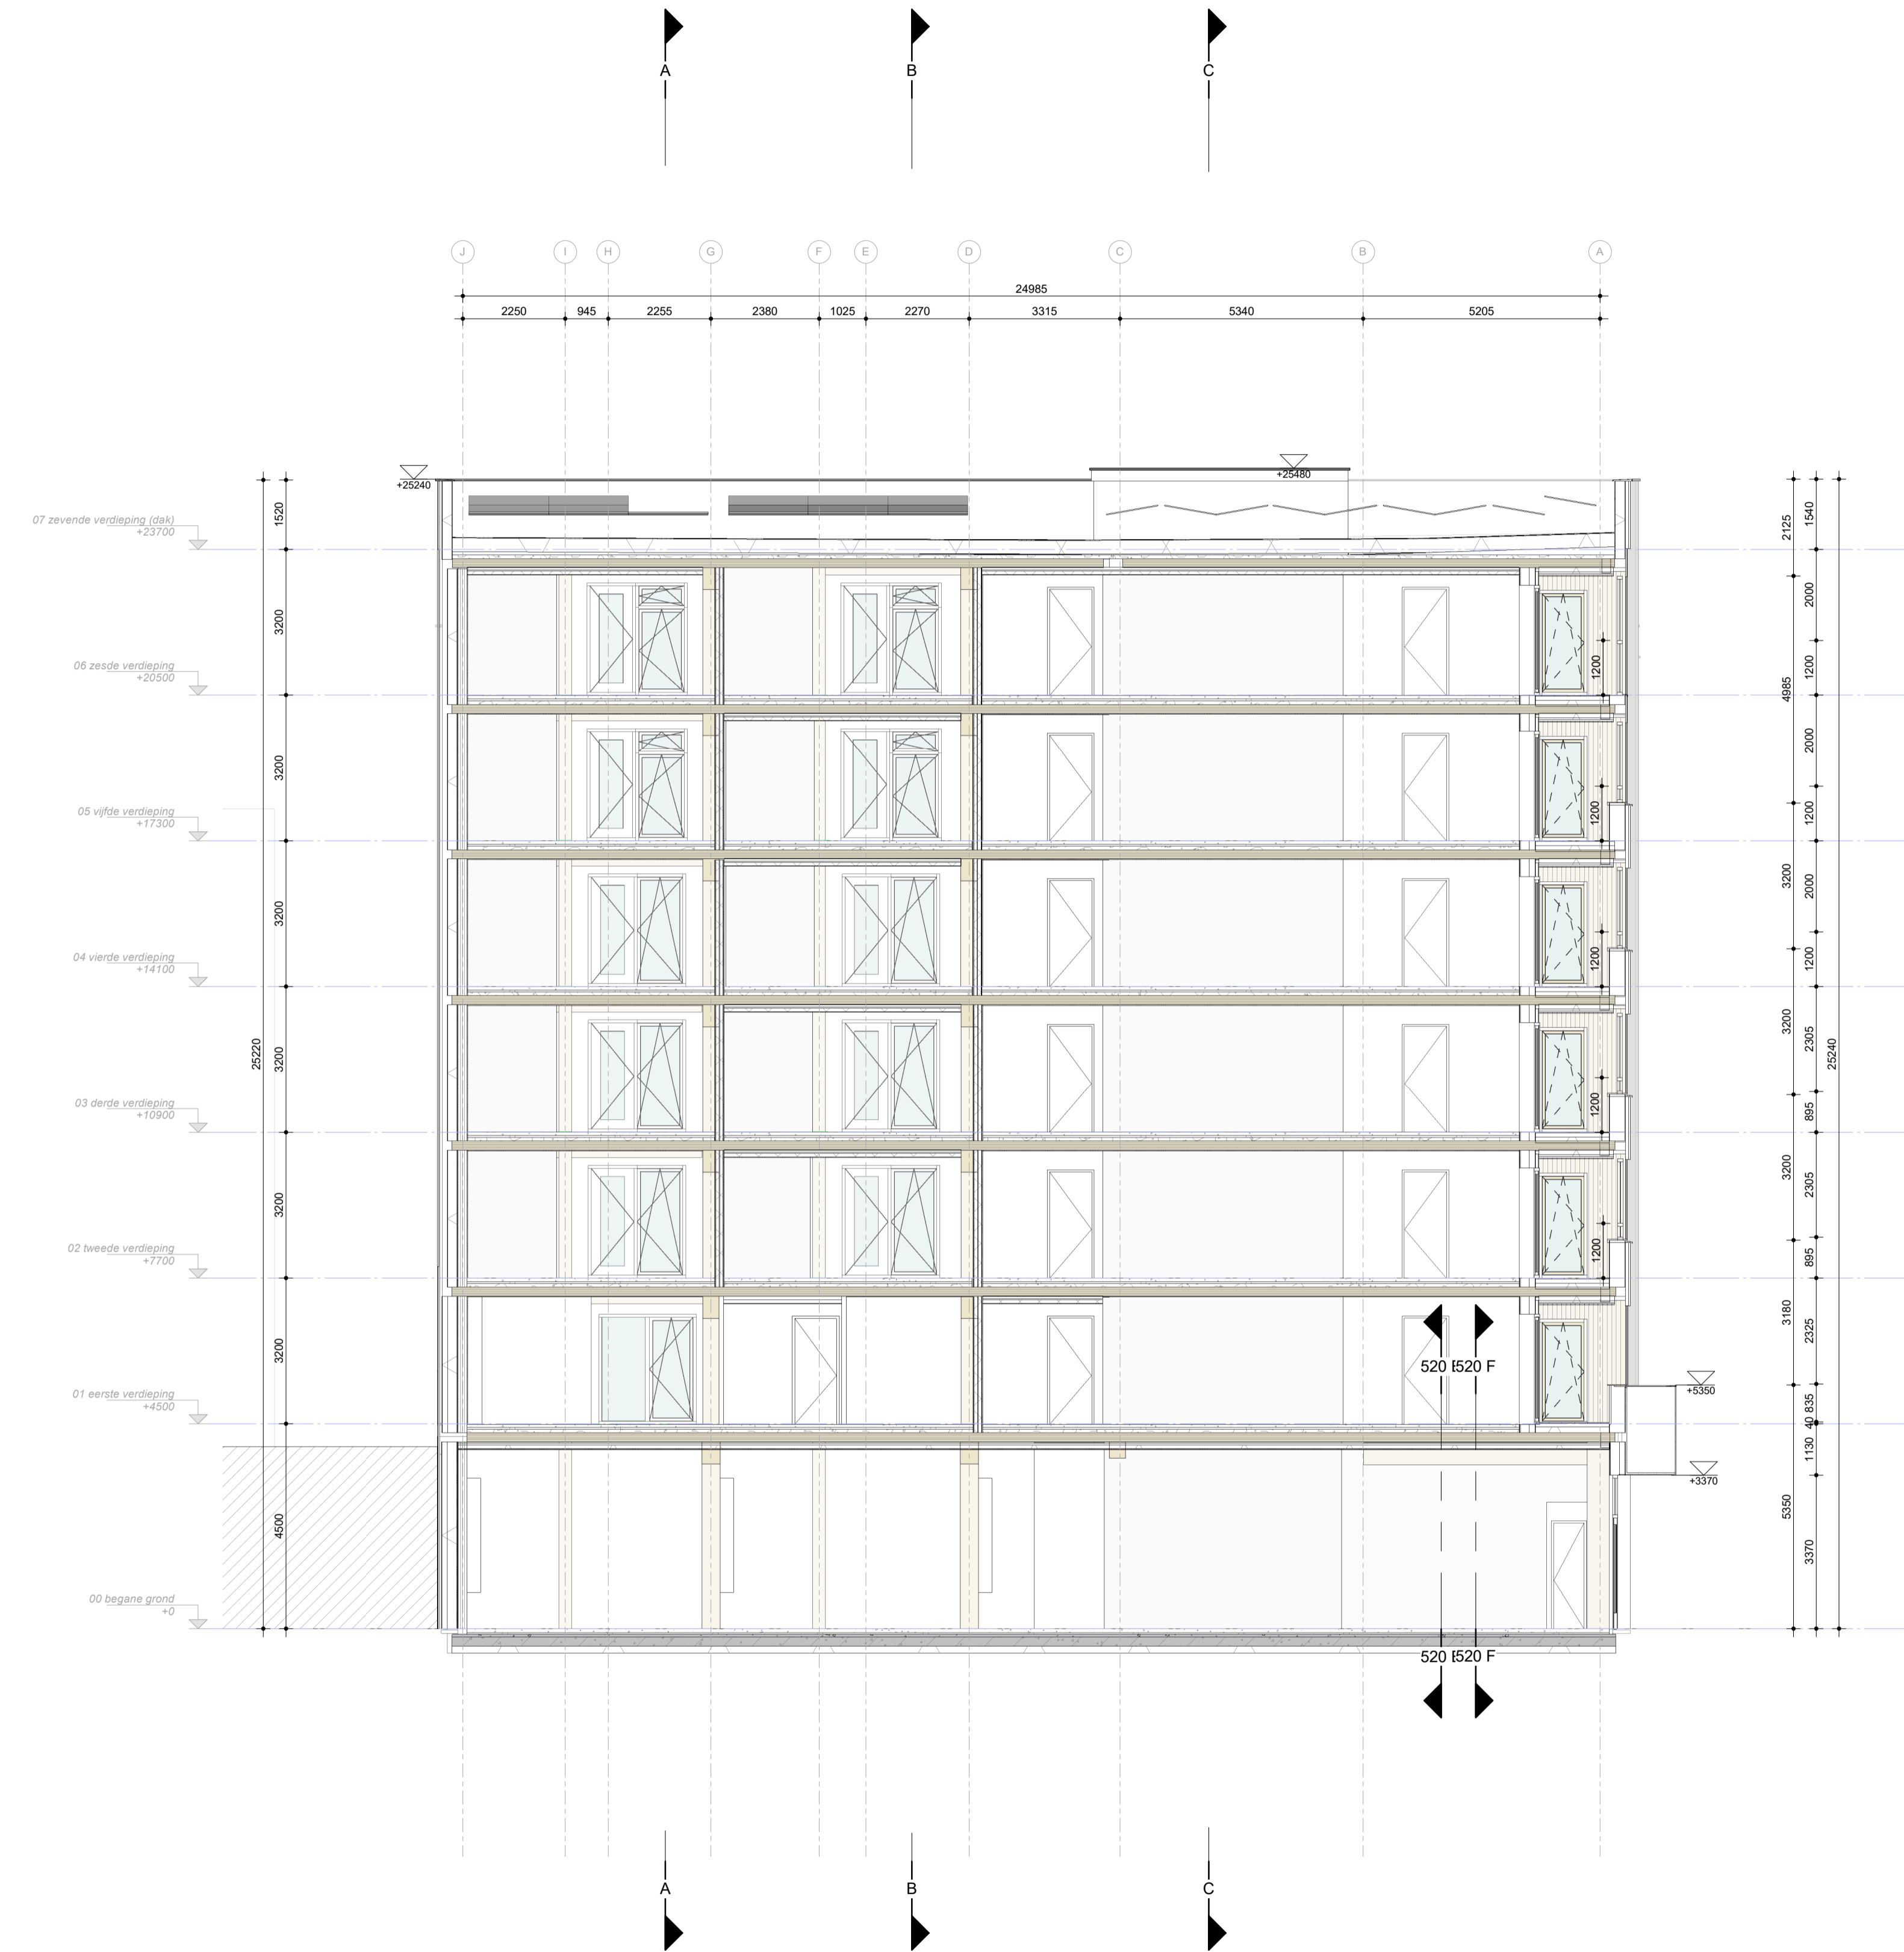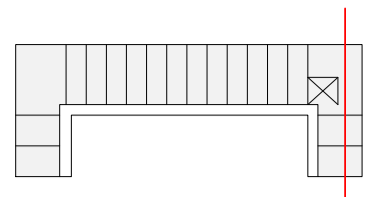

Lister Buildings
 Walpoort 10
 5211 DK Olen Bosch
 +31 (0) 1348 940

MEESVISSER
 Paul van Vlissingenstraat 2d
 1066BX Amsterdam
 +31 (0)20 7371742

WABO

opdrachtgever
 Lister Development
 BV
 werk
 Koffiefabriek
 fase
 DO
 datum
 28-09-2023
 schaal
 1:100
 formaat
 A1XL
 getekend
 mbr
 gecontroleerd
 gewijzigd

tekening
 doorsnede F-F

L313
DO-405