


<b>N2202_DO_110</b>		tekening nr	project
<b>1.50_1e Verdieping</b>		titel	<b>Sluisbuurt 4B1</b>
loc	DO	voorstadium	
area	AO		
schaal	1:50		
datum	22/05/2023		
tek. n.			
sch. n.			

Koks Bruinmanstraat 80  
1055 MA Amsterdam  
www.natarchitecten.nl  
+31 (0)20 612 2121

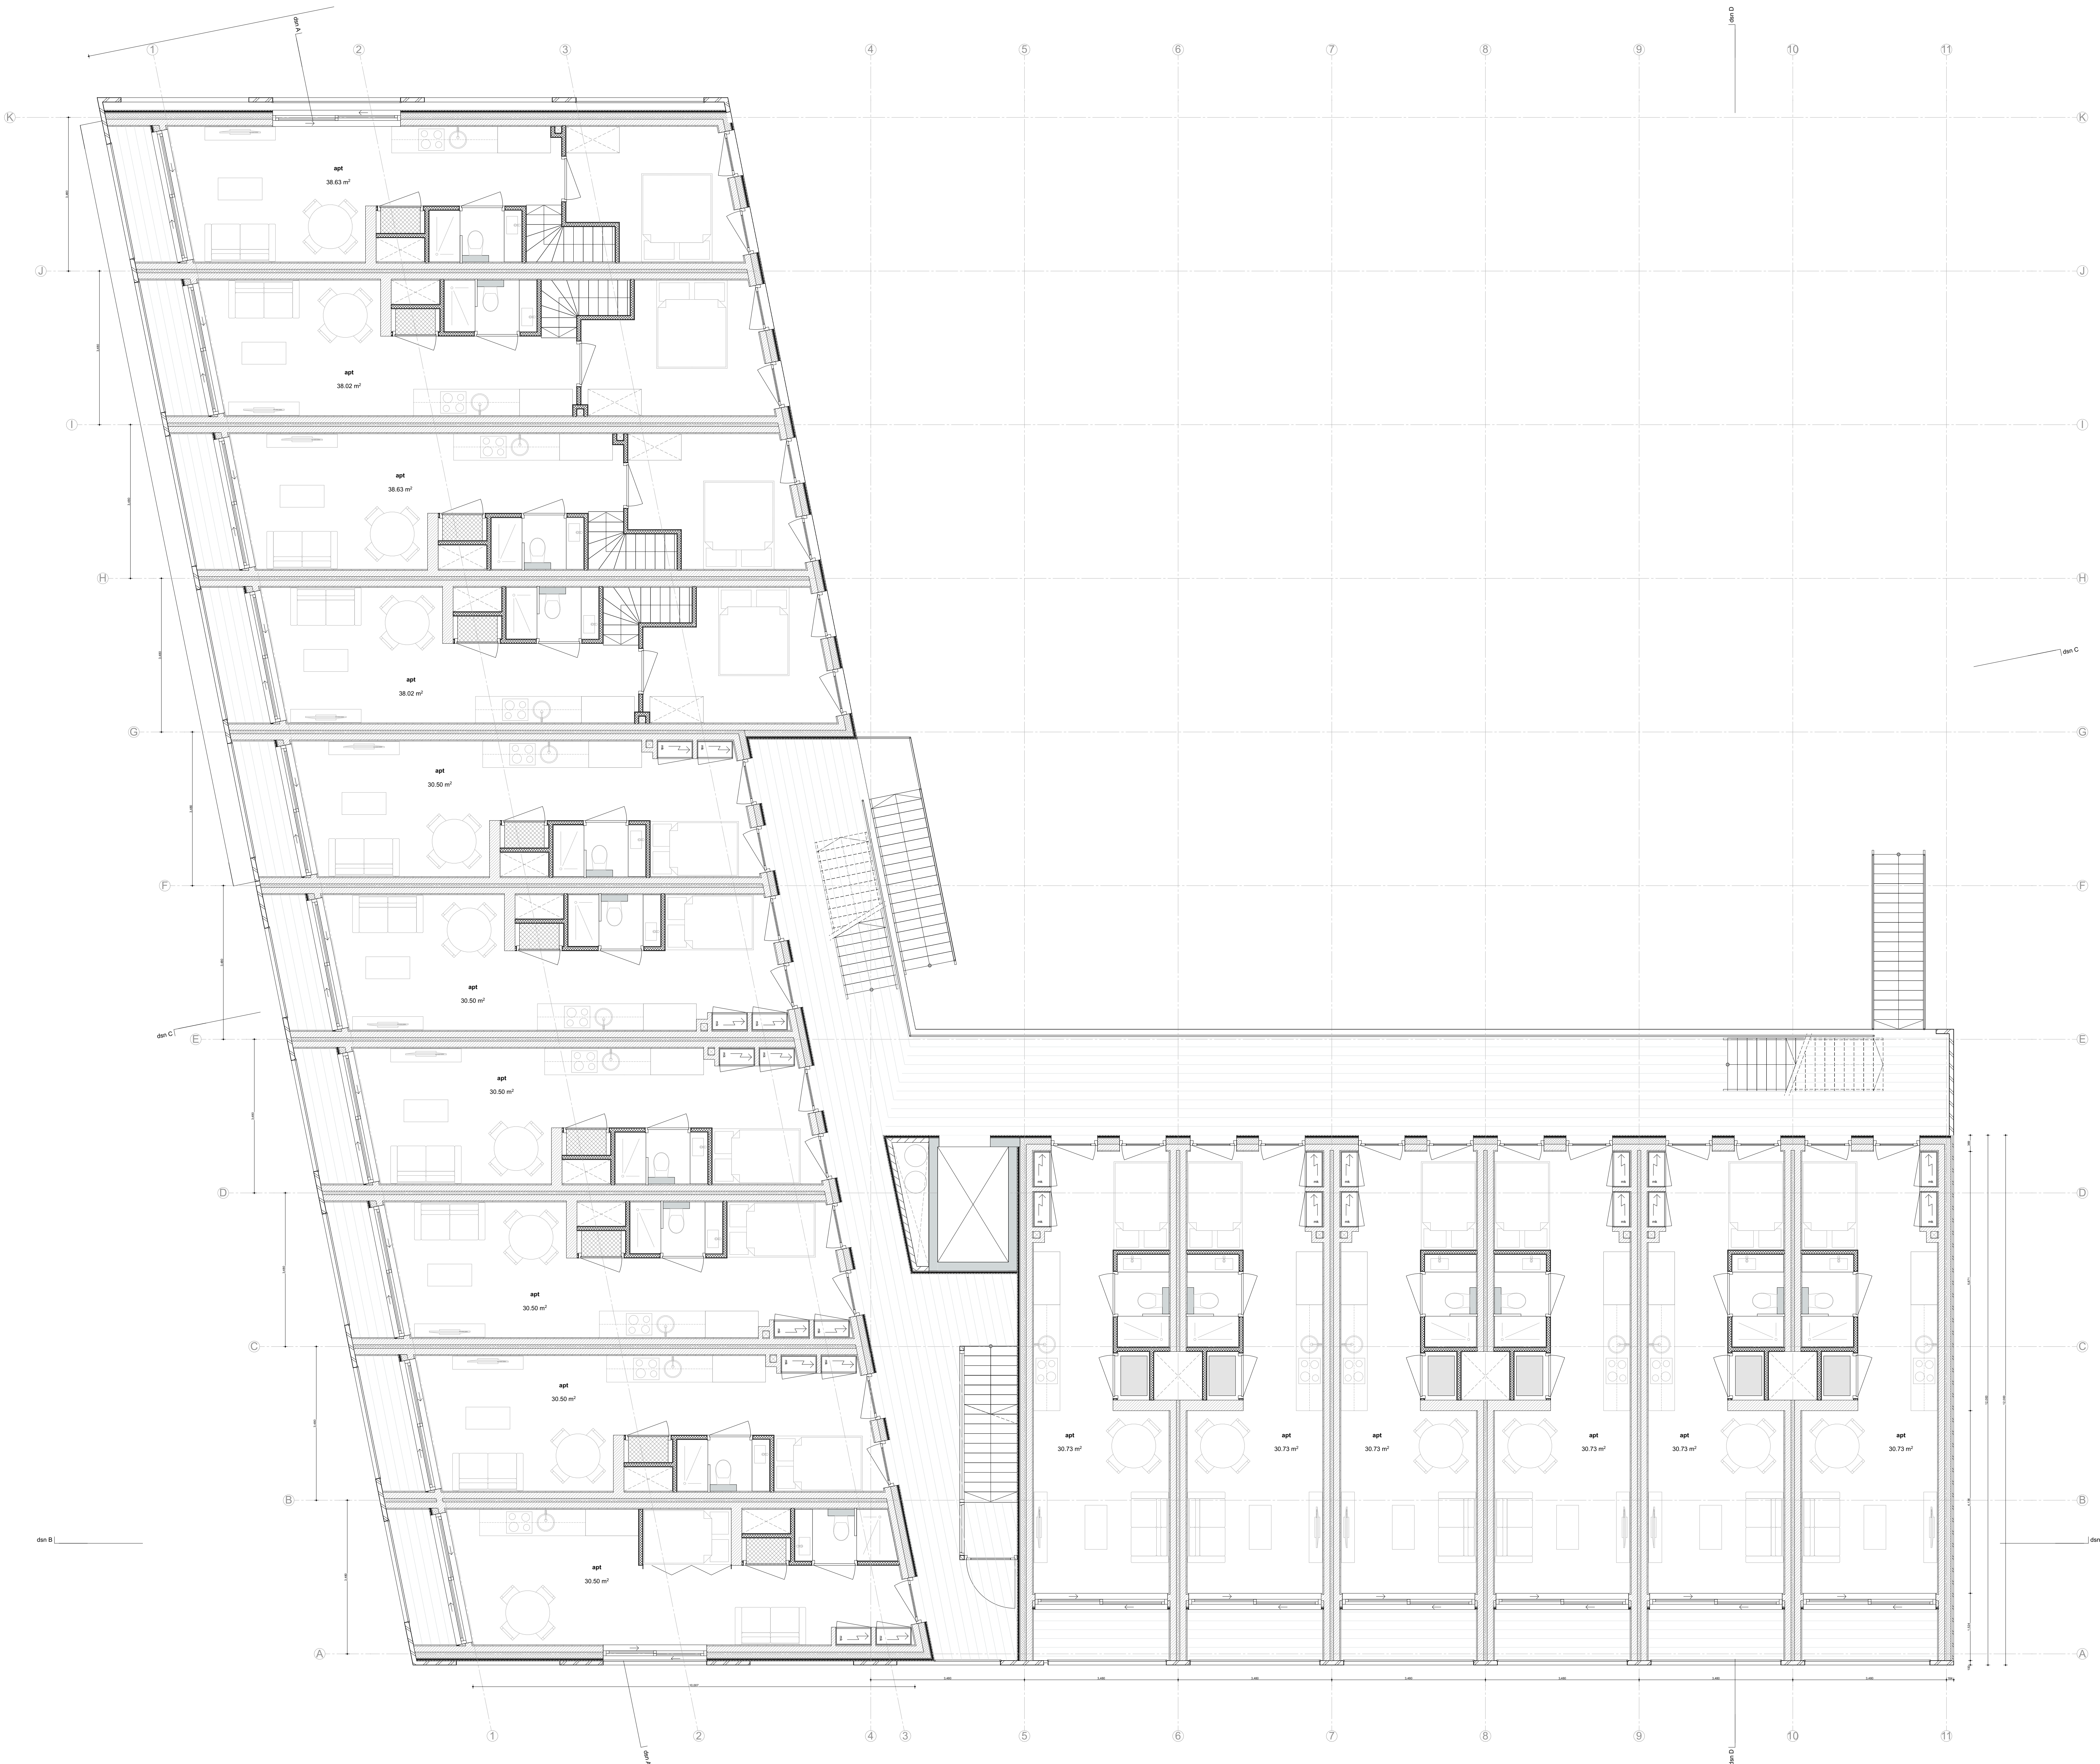

<b>N2202_DO_120</b>		titelblad		project	
<b>1.50_2e Verdieping</b>		tekening nr.		N2202_DO_120	
type	DO	schets	AO	Koks Bruinmanstraat 80 1055 MA Amsterdam	
scale	1:50	date	22/05/2023	www.natarchitecten.nl	
author	NAT	client	Strandbeheer.nl	1.5.1.2.e	
date		scale		NAT ARCHITECTEN	