


verklaring tekens DO

e entree
h hal
w woonkamer
k keuken
s serre
e eten
S1 slaapkamer
S2 slaapkamer
S3 slaapkamer
b badkamer
o overloop
t toilet
be berging

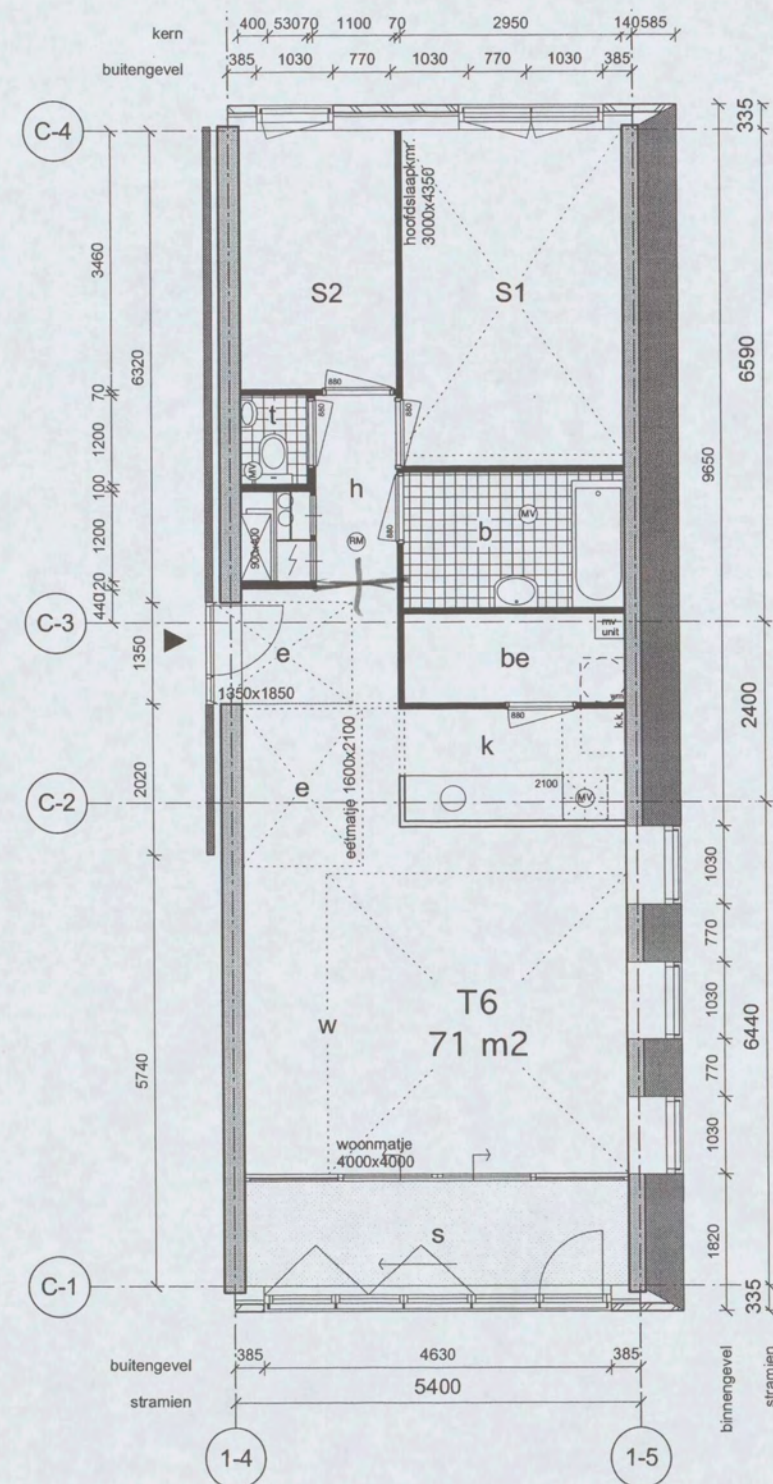

Heren 5 architecten bv bna

5.1, 2, e

www.heren5.nl



Schaal : 1:100
Datum : 02.04.04
Gewijzigd : -
Filenaam : 164-41-I.TOREN-woning
Tekeningnr. : 62

Project : 164 Gerenstein 3
Opdrachtgever : Rochdale Delta Forte
Fase : Definitief Ontwerp
Onderwerp : Woningen segment I
Tekening : Type T6

HEREN
5

