


DKM3

DKM4

Deze zit nog verder in de tuin
zie rapport Fugro G423-225999-R01-v1.0-20220214 1.0 / 14 februari 2022

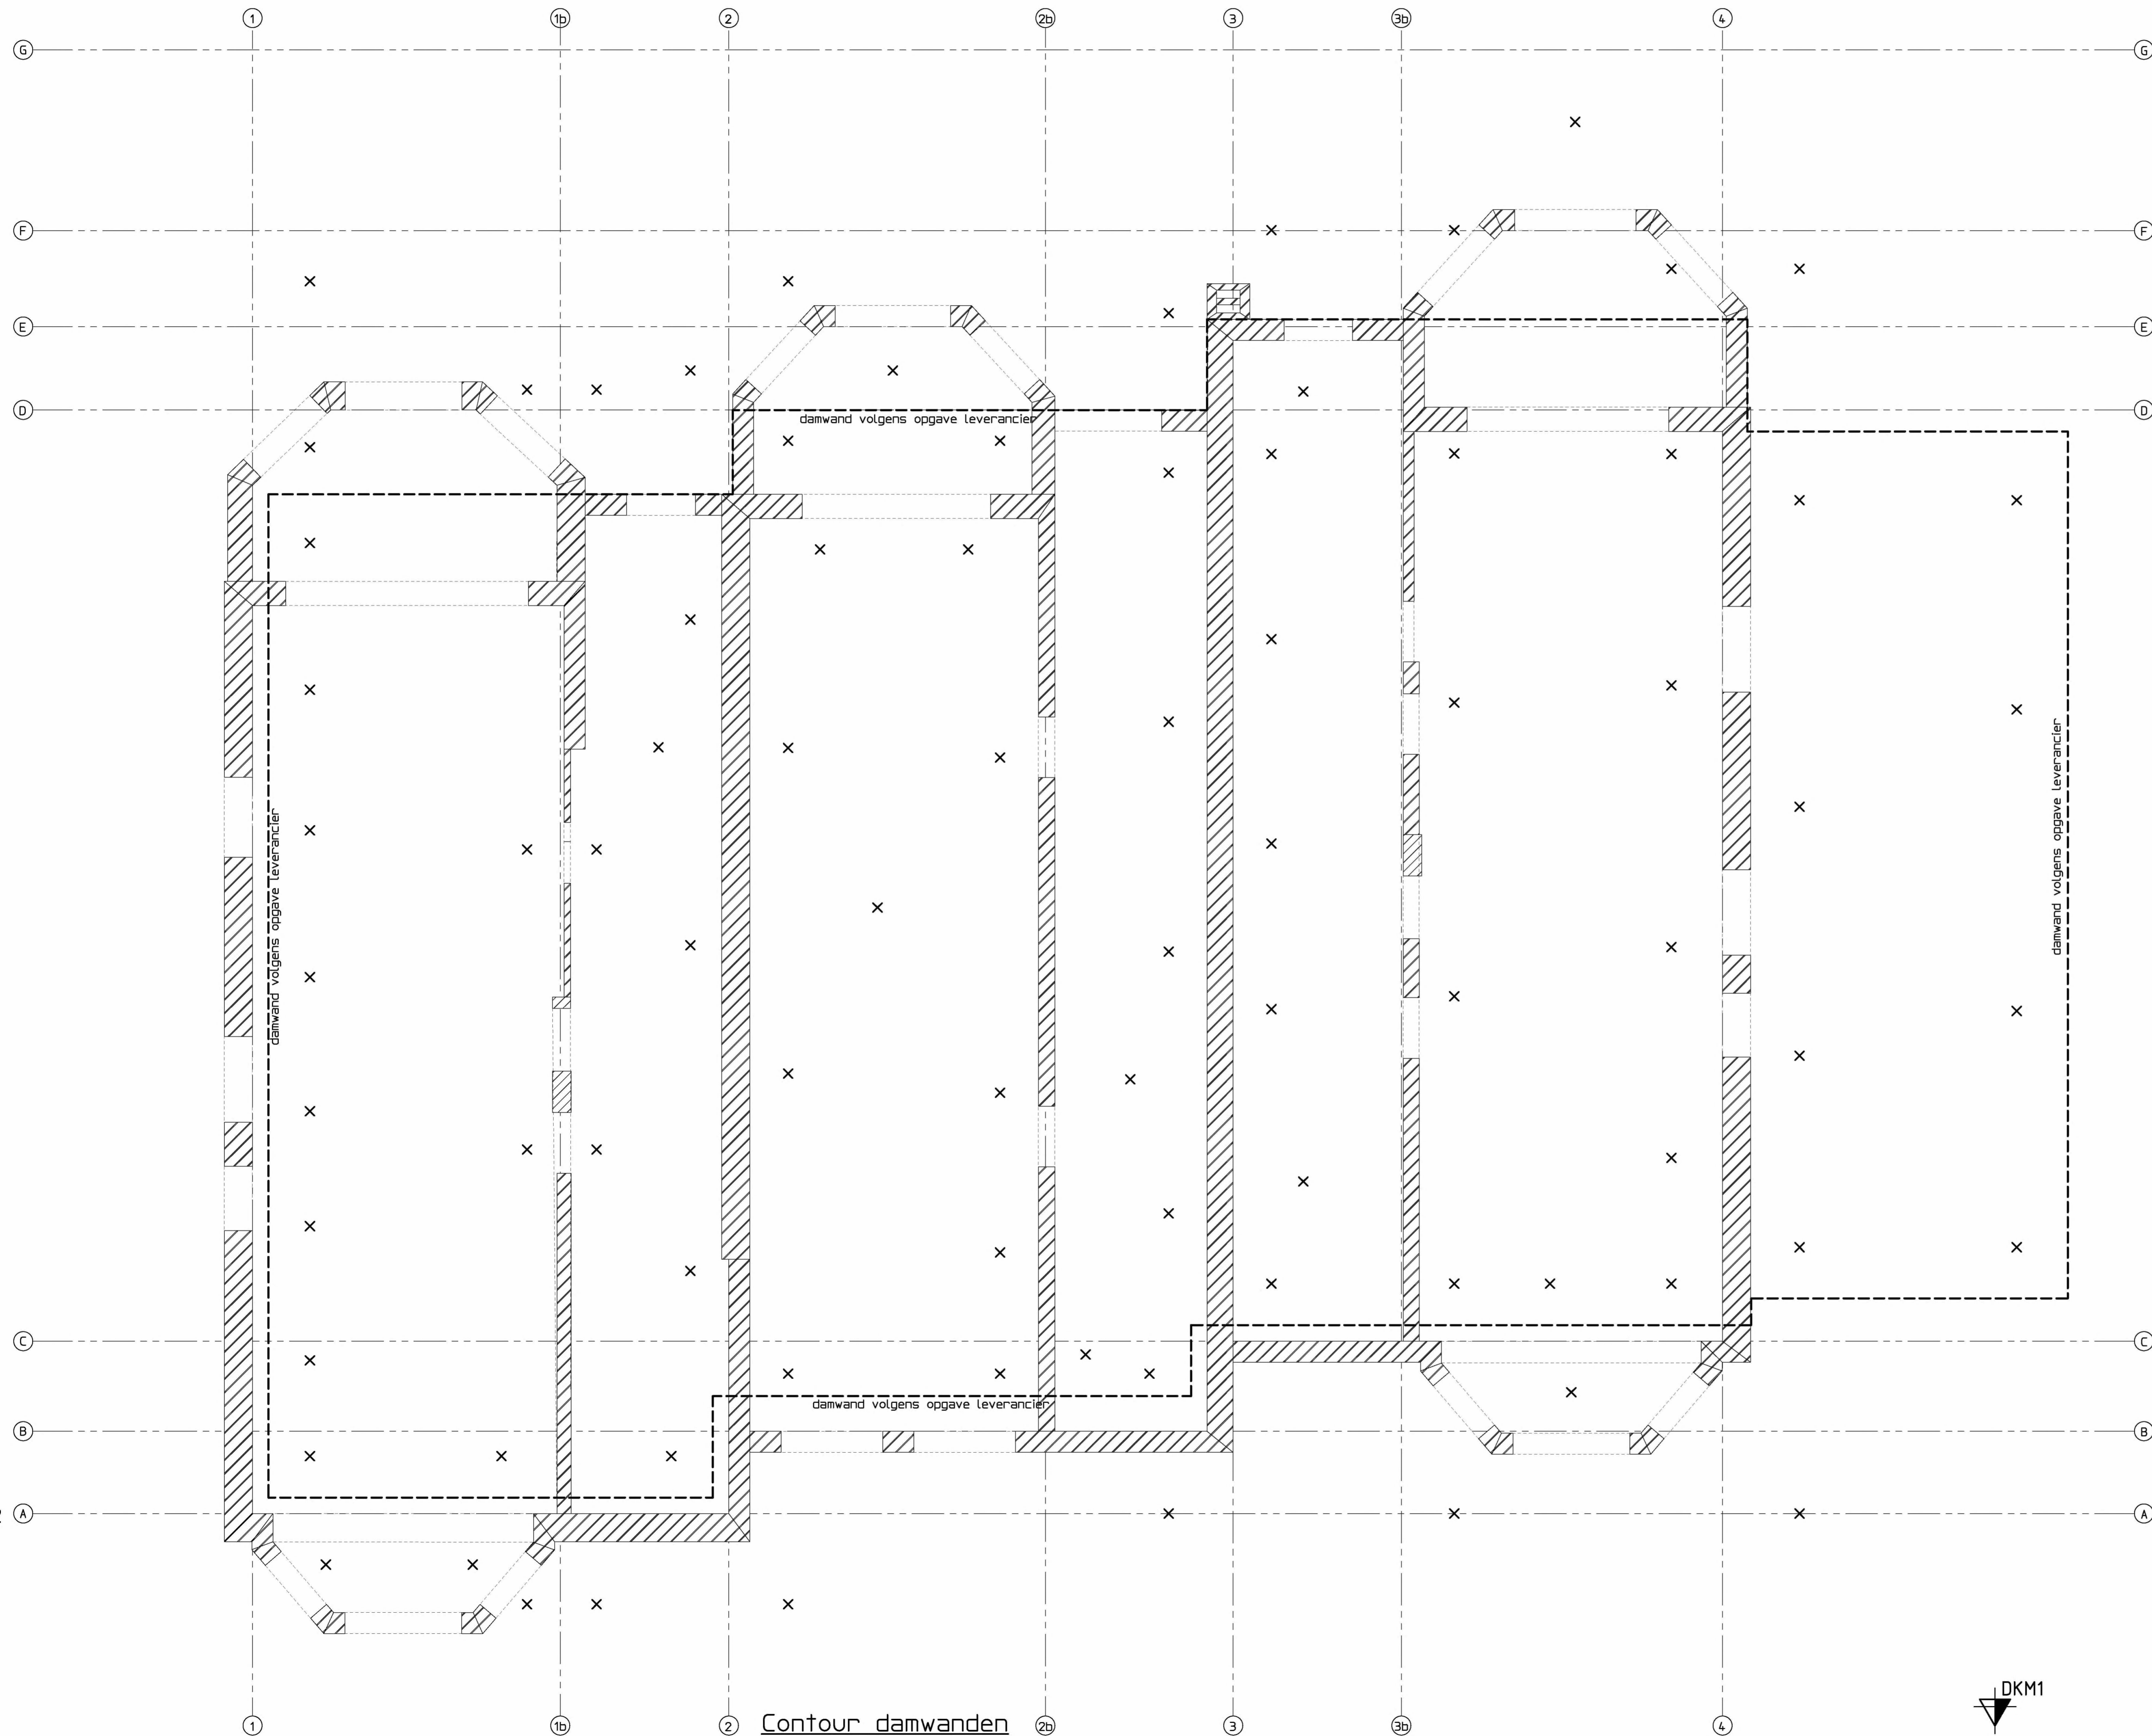

Contour damwanden

Voor de damwanden advies zie: Tjaden Adviesbureau voor Grondmechanica B.V.
kenmerk: 230491-vEe-D2/AA0 d.d. 3 augustus 2023

Maten in het werk controleren

Project : Van Eeghenstraat 94-98 Amsterdam		De Ingenieursgroep BV Groenmarkt 48 1016 TA Amsterdam T 020 688 09 64 E info@deingenieursgroep.nl W www.deingenieursgroep.nl				
Onderdeel : contour damwanden						
Projectnr.: 211123	Schaal : 1:50	Formaat : 1000x594	Getekend : JV	Datum : 26-10-23	Wijziging : A 06-11-23 B	Blad : 16 A