






RENOVOI		
afkorting	symbool	omschrijving
-	■	constructieve muren
si	⊗	lichte scheidingwand
rg	⊕	standleiding
mv	⊖	rookgasafvoer & luchttoevoer
cv	⊕	cv-ketel
gz	⊖	geizer
mk	⊕	meterkast
gas	⊖	gasmeter
hwa	⊕	hemelwaterafvoer
wn	⊖	wasmachine
wd	⊕	wasdroger
kk	⊖	koelkast
kt	⊕	koektoestel
vk	⊖	verkeersruimte
gk	⊕	gemeenschappelijke verkeersr.
vr	⊖	verblifsruimte
rm	⊕	rookmelder op lichtnet volgens NEN 2555
WBDBO	⊕	weerstand branddeurslag en brandoverslag in minuten

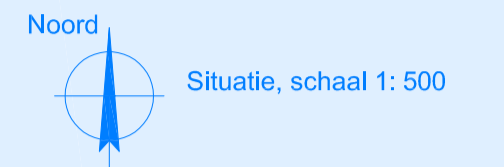


Project gegevens:

Adres: 5.1, 2, e
 Postcode: 1017 XX
 Gemeente: Amsterdam
 Gebied: Singelgrachtzone


Monument: Nee
 Orde Pand: Orde 2

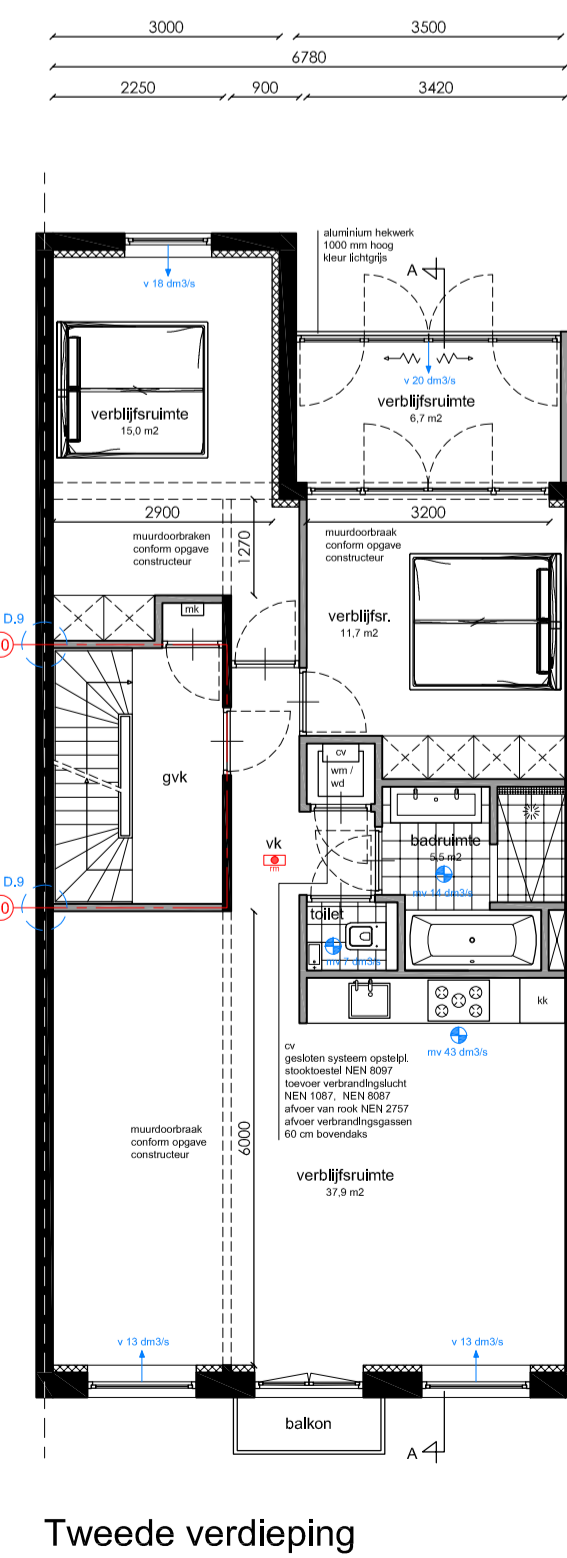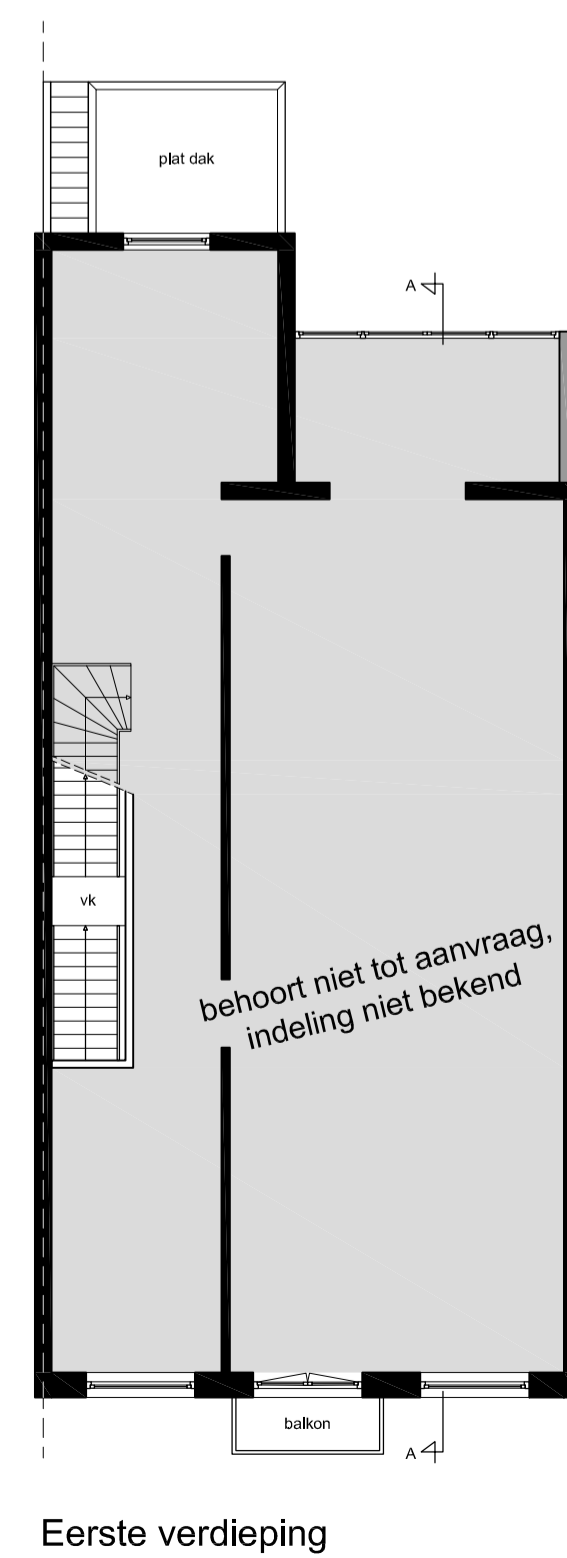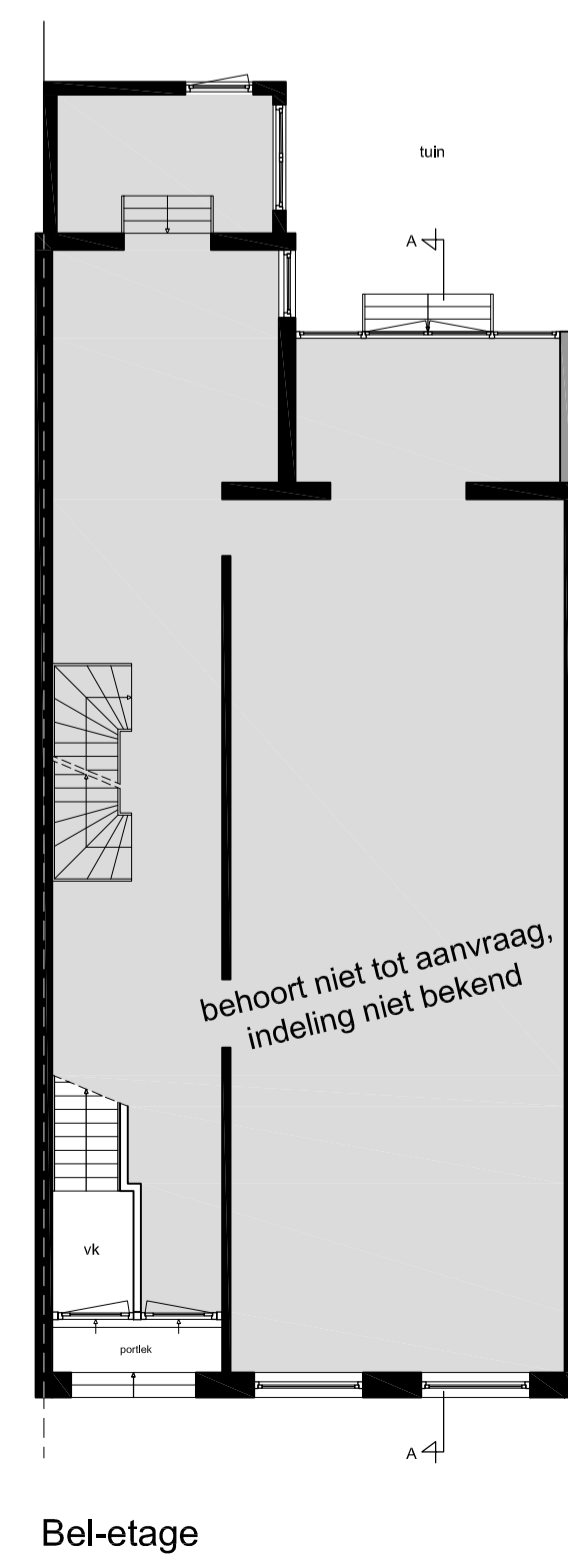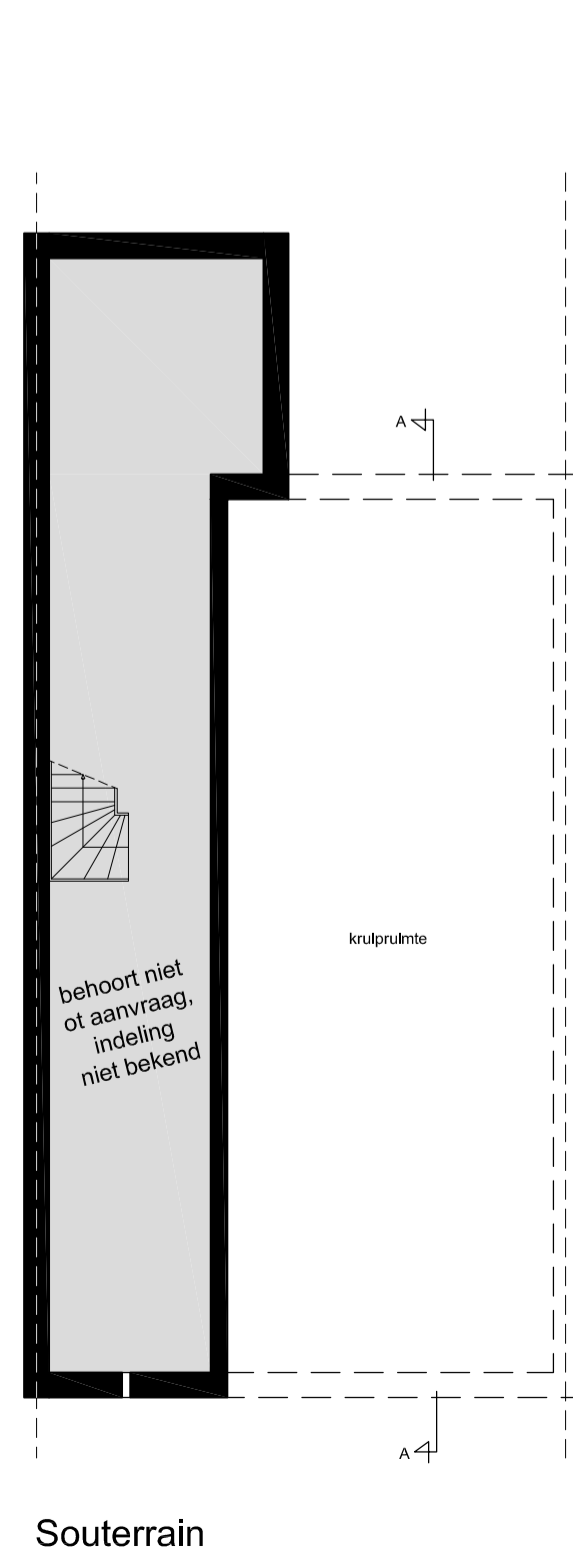

Woonruimte
 GO = 87 m² / VG = 71 m²

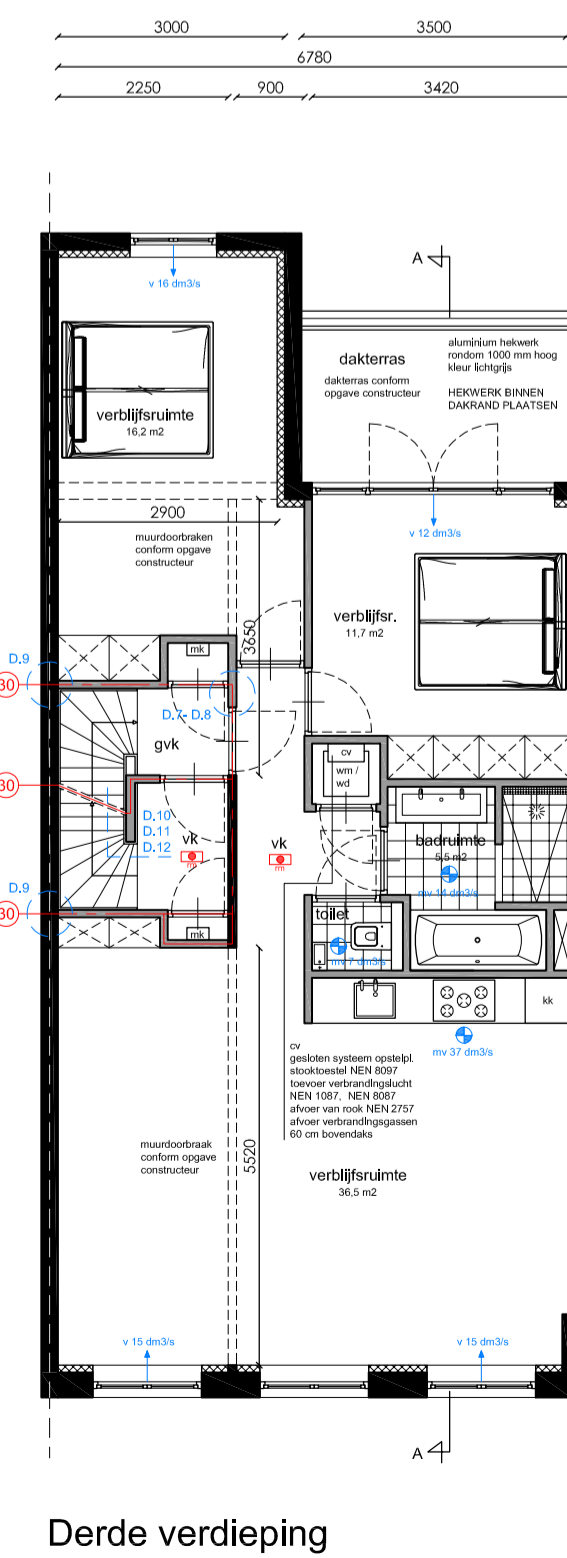

Woonruimte
 GO = 77 m² / VG = 64 m²

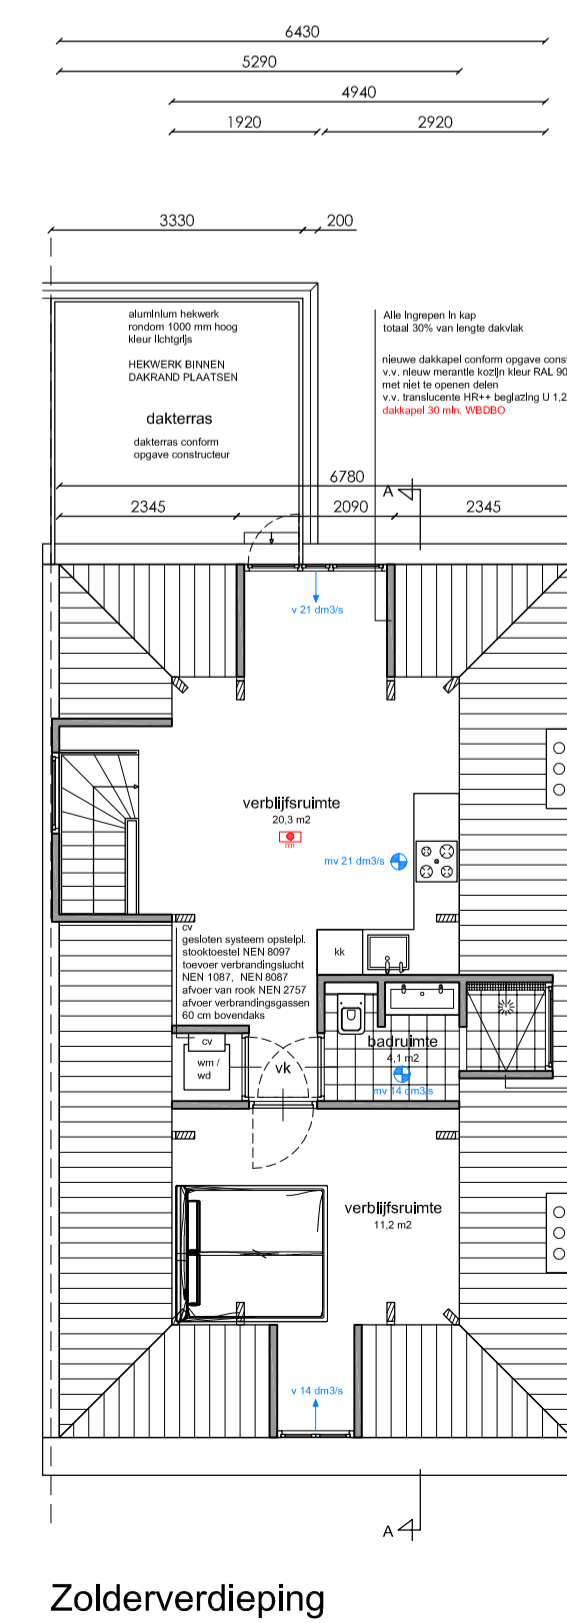

Woonruimte
 GO = 43 m² / VG = 32 m²

5.1, 2, e
 , 2, e

Onderwerp: Nieuwe toestand
 Fase: Omgevingsaanvraag
 Datum: 01-09-2021
 Gewijzigd: 09-11-2021
 18-11-2021
 Schaal: 1: 100
 Werknummer: 21081

Tek. nr: B.02

