



afkorting	symbool	omschrijving
-	■	constructieve muren
sl	×	lichte scheidingswand
rg	⊗	standleiding
mv	⊕	rookgasafvoer & luchttoevoer
cv	⊕	mechanische ventilatie
gz	⊕	cv-ketel
mk	⊕	gelezer
gas	⊕	meterkast
hwa	⊕	gasmeter
wm	⊕	hemelwaterafvoer
wd	⊕	wasmachine
kk	⊕	wasdroger
kt	⊕	koelkast
vk	⊕	kooktoestel
gvk	⊕	verkeersruimte
vr	⊕	gemeenschappelijke verkeersruimte
mm	⊕	rookmelder op lichtnet volgens NEN 2555
WBDBO	⊕	weerstand branddoorslag en brandoverslag in minuten

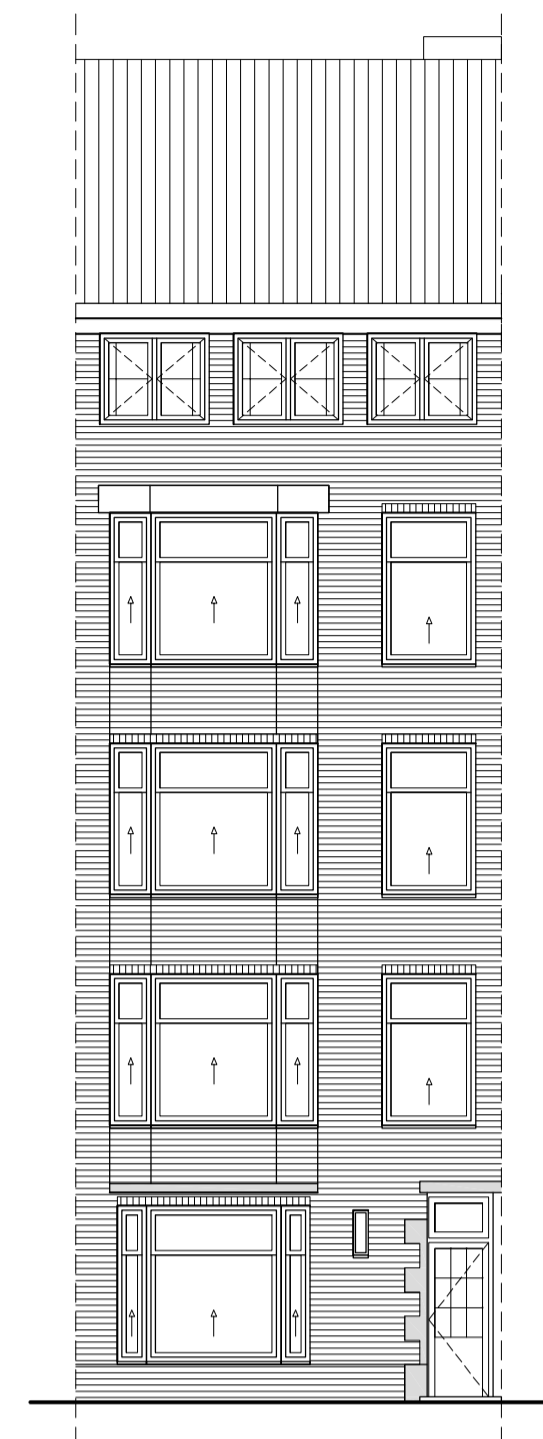




Voorgevel
Nieuwe Achtergracht

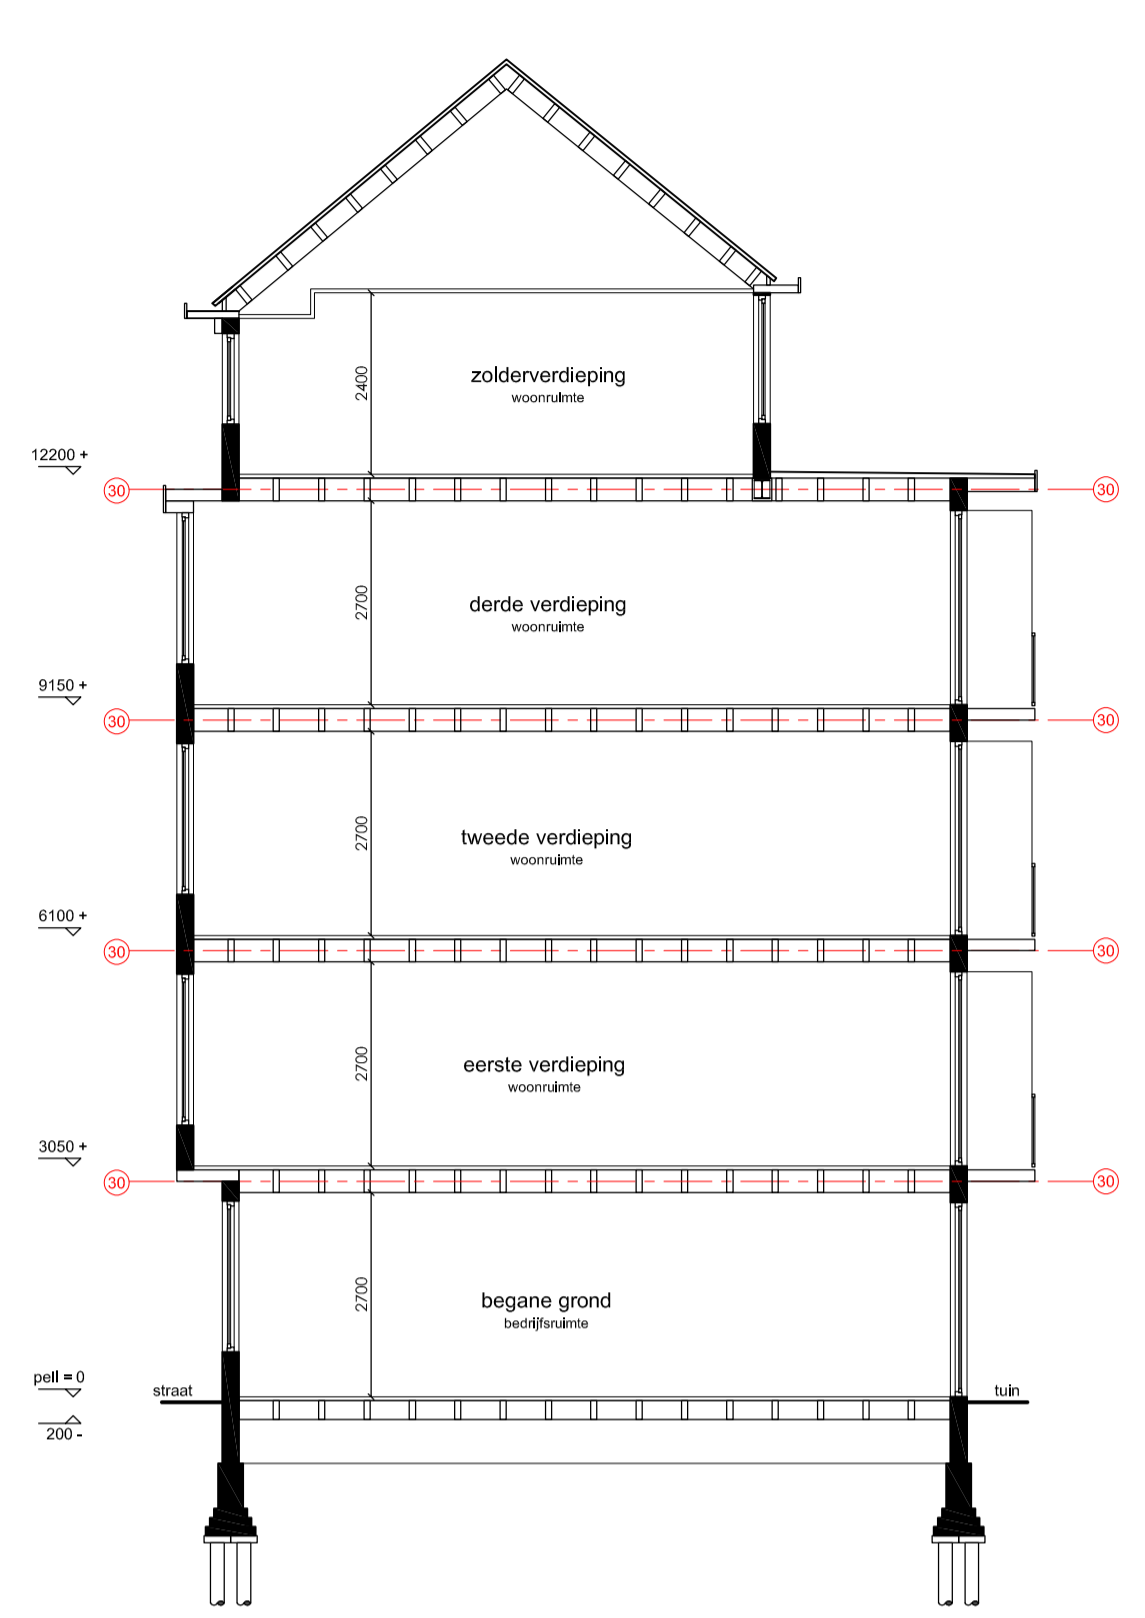


Doorsnede A-A




Achtergevel

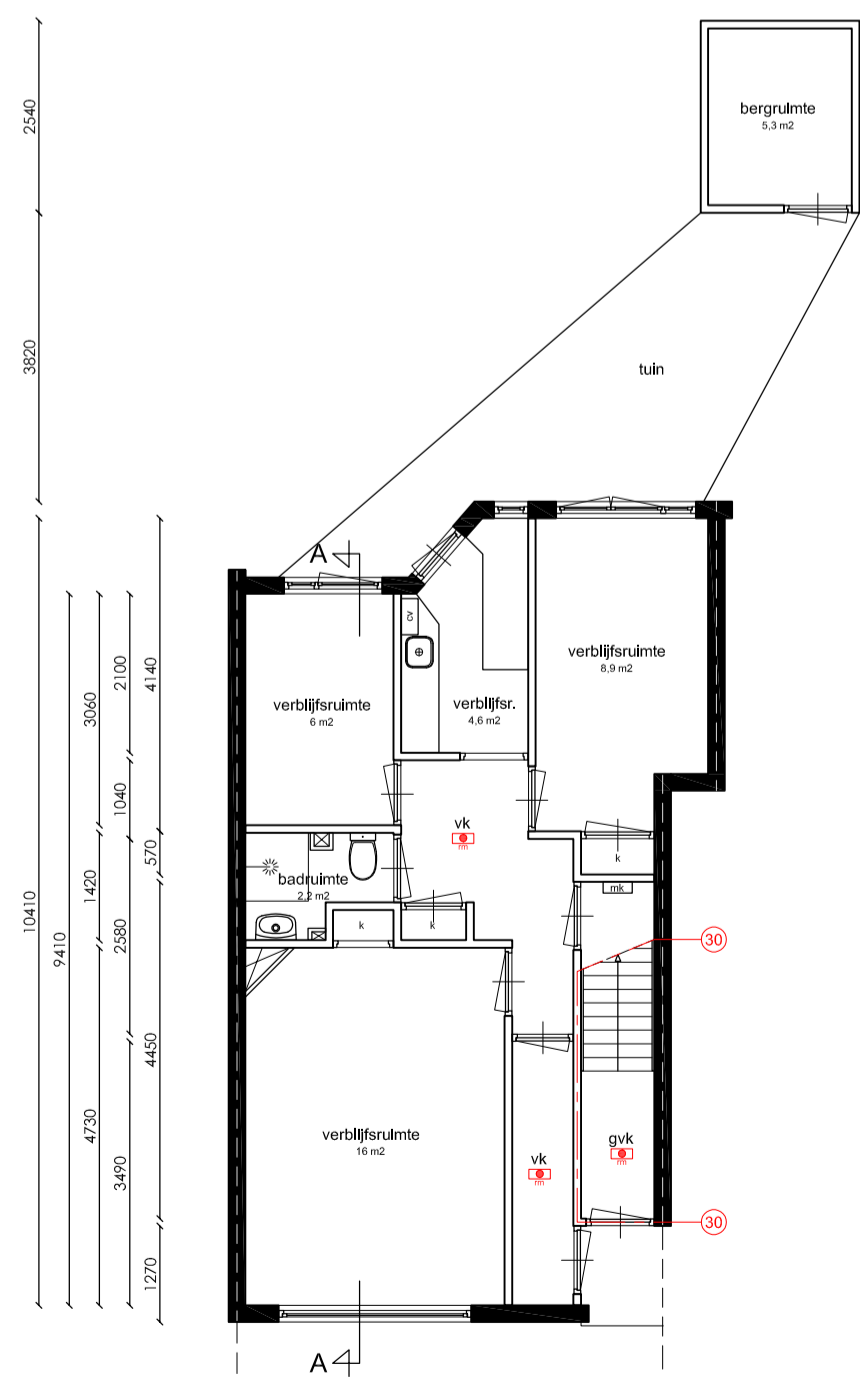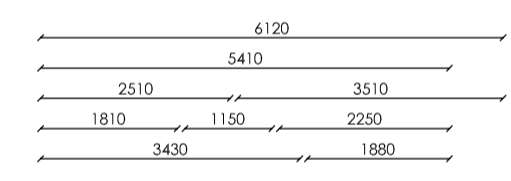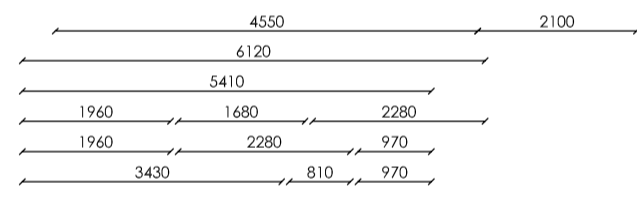


Begane grond

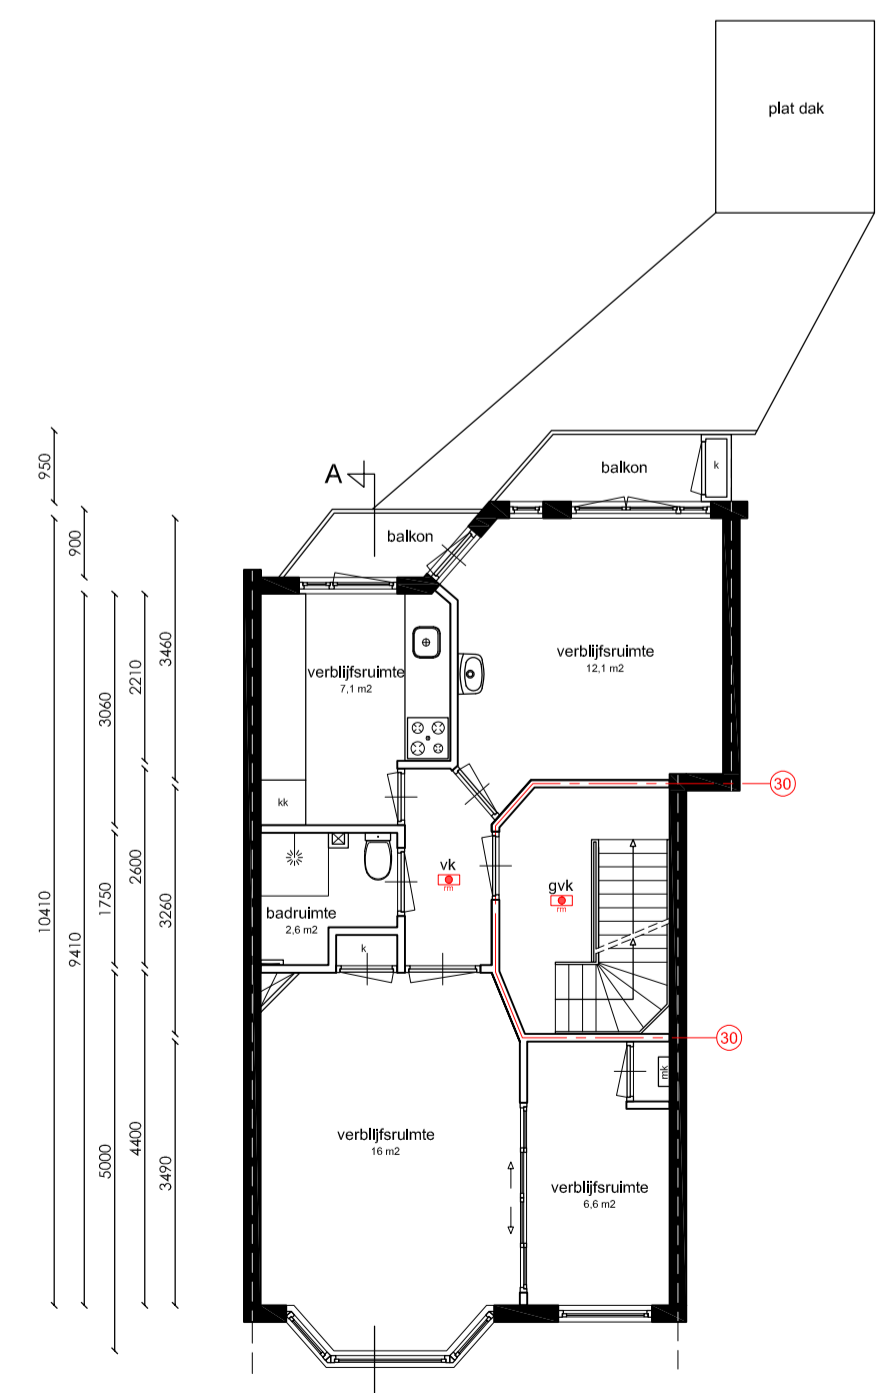


Eerste verdieping

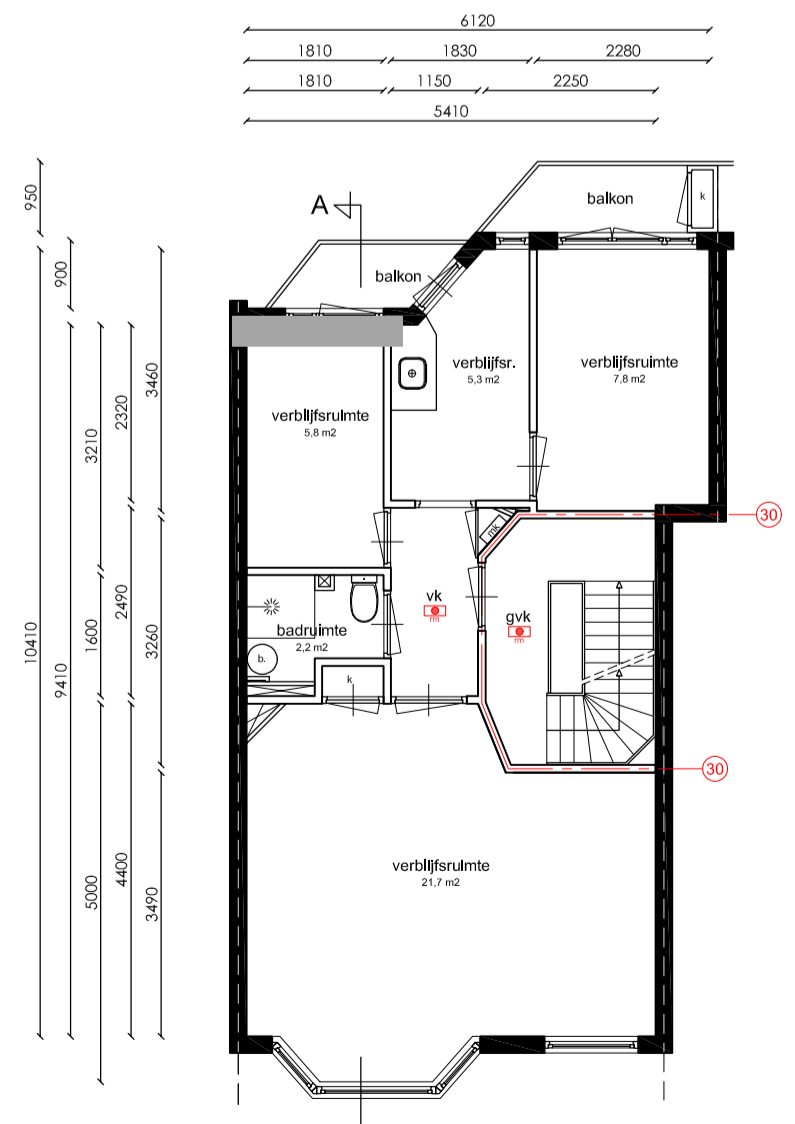

Tweede verdieping

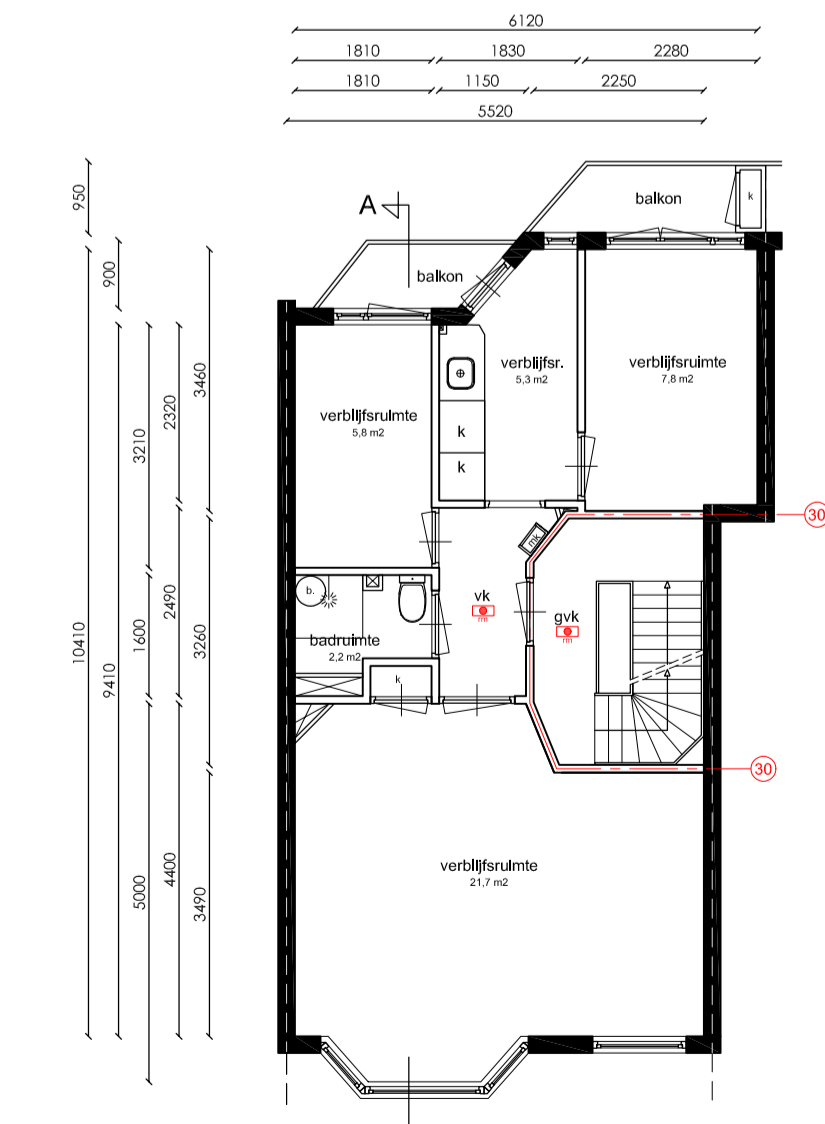

Derde verdieping

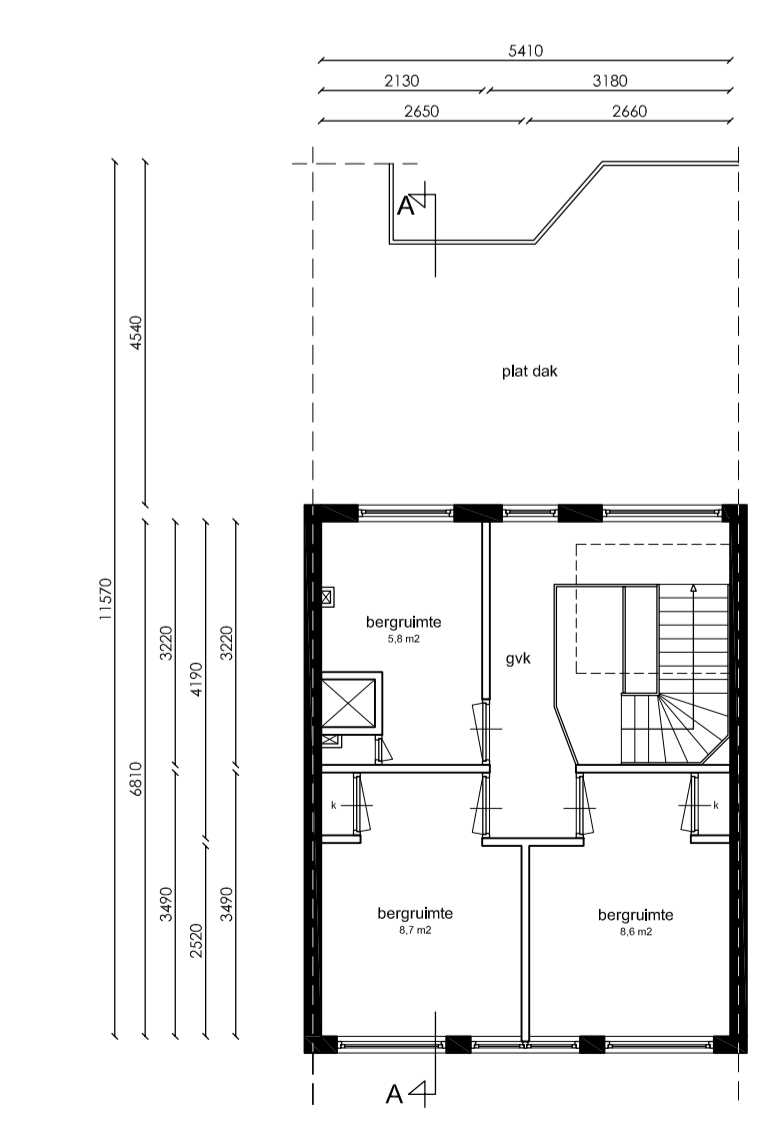

Zolderverdieping

Noord
Situatie, schaal 1: 500

Project gegevens:
 Straatnaam: **5.1, 2, e**
 Postcode: 1018 XT
 Gemeente: Amsterdam
 Gebied: De 17de eeuwse stadsuitbreiding
 Monument: Nee
 Orde Pand: Orde 2

5.1, 2, e
Amsterdam

Onderwerp: Bestaande toestand
 Fase: Splitsingsaanvraag
 Datum: 15-02-2024
 Gewijzigd:
 Schaal: 1: 100
 Werknummer: 24004