

From: "5.1,2,e"
Sent: Wed, 11 Oct 2023 08:24:38 +0200
To: "5.1,2,e" <5.1,2,e@amsterdam.nl>
Cc: "5.1,2,e" <5.1,2,e@amsterdam.nl>; "5.1,2,e" <5.1,2,e@amsterdam.nl>; "5.1,2,e" <5.1,2,e@amsterdam.nl>
Subject: FW: advies Club Raum kenmerk 5.1,2,e

Goedemorgen 5.1,2,e

Hierbij, ter info, voorlopig advies van de Politie.

Met vriendelijke groet,

5.1,2,e
Medewerker Vergunningen
Stadsdeel Nieuw-West

Gemeente Amsterdam

T 5.1,2,e
M 5.1,2,e
5.1,2,e@amsterdam.nl

Plein '40-'45 1, 1064 SW Amsterdam
Postbus 2003, 1000 CA Amsterdam
www.amsterdam.nl

Van: 5.1,2,e <5.1,2,e@politie.nl>

Verzonden: dinsdag 10 oktober 2023 22:30

Aan: 5.1,2,e <5.1,2,e@amsterdam.nl>

CC: 5.1,2,e <5.1,2,e@politie.nl>; 5.1,2,e

5.1,2,e <5.1,2,e@politie.nl>

Onderwerp: advies Club Raum kenmerk 5.1,2,e

Geachte 5.1,2,e Beste 5.1,2,e

Naar aanleiding van uw verzoek van dinsdag 19 september 2023 tot advisering aanvraag Horecaverunning exploitatie Horecabedrijf zonder terras voor Club Raum, perceel 5.1,2,e 5.1,2,e te Amsterdam deel ik het volgende mede:

Door 5.1,2,e 5.1,2,e (verder aanvrager genoemd) is in augustus 2023 het veiligheidsplan horeca Club Raum opgesteld. Aanvrager heeft **Horeca vergunning exploitatie Horecabedrijf zonder terras** voor Club Raum - 5.1,2,e - 5.1,2,e aangevraagd.

De Politie adviseert en wijst u ten behoeve van de vergunningverlening op de aspecten openbare orde en veiligheid. Voor de advisering zijn de volgende brondocumenten beoordeeld:

- Samenvatting Club Raum 2023
- Veiligheidsplan Club Raum 2023
- Ondernemersplan Club Raum 2023

Voorlopig advies Club Raum:

De politie wijst u op de volgende risico's

Het karakter van de straat en de wijk; dit betreft geen woonwijk echter in de directe omgeving van Club Raum bevinden zich wel woonwijken en diverse horecagelegenheden. Hierbij is het van essentieel belang dat de aanvrager een goede verstandhouding dan wel contact met elkaar behoren te hebben. Zie verder punt 4.

De aard van het bedrijf; Club Raum betreft een aanvrager die LHBTIQ+ feesten in Amsterdam wil voortzetten en als thuishaven voor de doelgroep benoemt het gebouw aan de 5.1.2,e als ideale thuishaven ziet. Club Raum schenkt alleen alcoholische en non-alcoholische dranken.

5.1.1,d

De wijze van bedrijfsvoering door de houder of leidinggevende. Zie hiervoor de reeds genoemde spanningen waaraan het woon-leef milieu aan bloot zal komen te staan.

Veiligheidsplan CLUB RAUM

3. Beveiligingspersoneel

Het is onduidelijk hoeveel portiers door Club Raum wordt ingezet. In het Veiligheidsplan staat benoemd "1 per 200 bezoekers". Wij wijzen op het risico bij onvoldoende portiers dat Club Raum niet de veiligheid voor de bezoekers kan garanderen. Gaarne aangeven hoeveel portiers er bij de deur komen te staan. Wij wijzen op het risico bij het minimum van 2 beveiligers op 400 bezoekers bij Q3 eerste fase dat bij escalaties en op het moment van crowdmanagement het opgegeven aantal beveiligers te weinig zijn. Geadviseerd een minimum van 6 beveiligers bij het genoemde maximum van 700 bezoekers. Dit mede gezien de

4. Instructies (beveiligings-)personeel

Aanvullen dat niet alleen de bezoekers echter ook het personeel, VIP'S, de beveiliging en leidinggevende dienen te worden gefouilleerd /gevisiteerd.

Op pagina 7 staat benoemd wanneer Rhône Events en Club Raum gelijktijdig open zijn, zal er een directe communicatielijn zijn tussen de hoofdportiers. Is er contact/overleg geweest met de exploitanten van 5.1.2,e 5.1.2,e 5.1.2,e 5.1.2,e 5.1.2,e ?

Indien ja graag benoemen wie de contactpersonen zijn geweest en wat dit contact/overleg als resultaat heeft opgeleverd. Te denken valt aan verschillende sluitingstijden en crowdmanagement.

Wij wijzen op de risico's die bij Club Raum kunnen ontstaan, bijvoorbeeld bij gelijktijdig eindigen van feesten en eventuele calamiteiten (brand/ paniek e.d.). Inzet beveiliging is onduidelijk en in deze spreekt de exploitant zich tegen.

Er zal in preventieve sfeer geen politiecapaciteit worden vrijgemaakt/ ingezet; hiertoe ontbreekt capaciteit. Daarnaast zal bij calamiteit uit de reguliere politie-bezetting inzet moeten worden gepleegd, hetgeen een wissel zal trekken op bedoelde capaciteit en inzet in andere delen van Stadsdeel Nieuw West. Andere partijen die belast zijn met toezicht en handhaving zijn na 22 uur niet aanwezig, zeker niet in weekenden.

8. Deurbeleid en huisregels:

Gaarne de huisregels van Club Raum toevoegen gezien deze in zijn geheel niet bekend zijn.

9. Camerabeveiliging (optioneel)

Op pagina 12 geeft u aan geen camerabewaking toe te passen. Wij wijzen u op de risico's als u geen camerabewaking voor buiten als in het pand toepast u niet de gewenste controle over uw bedrijf heeft en houdt. Het is van essentieel belang dat er online monitoring plaatsvindt. Wij wijzen de aanvrager op de risico's als er niet live wordt uitgekeken dat hierbij de veiligheid van zijn bezoekers, personeel en beveiligers in het geding zouden kunnen komen.

Overigens lijkt de in- en uitgang nu gesitueerd op de Humberweg, vlak naast de in-uitgang van 5.1.2,e Gezien de inrichting van de weg en de beide uitgangen (in en uitloop drukte), wordt geadviseerd de in-uitgang van Club Raum naar de Basisweg te verplaatsen.

In afwachting verblijf ik en met vriendelijke groet,

5.1.2.e

Eenheid Amsterdam
Basisteam Nieuw-West-Noord

----- Disclaimer -----

De informatie verzonden met dit e-mailbericht (en bijlagen) is uitsluitend bestemd voor de geadresseerde(n) en zij die van de geadresseerde(n) toestemming kregen dit bericht te lezen.

Kennisgeving door anderen is niet toegestaan.

De informatie in dit e-mailbericht (en bijlagen) kan vertrouwelijk van aard zijn en binnen het bereik van een geheimhoudingsplicht en/of een verschoningsrecht vallen.

Indien dit e-mailbericht niet voor u bestemd is, wordt u verzocht de afzender daarover onmiddellijk te informeren en het e-mailbericht (en bijlagen) te vernietigen.

Conform het beveiligingsbeleid van de Politie wordt e-mail van en naar de politie gecontroleerd op virussen, spam en phishing en moet deze e-mail voldoen aan de voor de overheid verplichte mailbeveiligingsstandaarden die zijn vastgesteld door het Forum Standaardisatie.

Mail die niet voldoet aan het beveiligingsbeleid kan worden geblokkeerd waardoor deze de geadresseerde niet bereikt. De geadresseerde wordt hiervan niet in kennis gesteld.

The information sent in this E-mail message (including any attachments) is exclusively intended for the individual(s) to whom it is addressed and for the individual(s) who has/have had permission from the recipient(s) to read this message.

Access by others is not permitted.

The information in this E-mail message (including any attachments) may be of a confidential nature and may form part of the duty of confidentiality and/or the right of non-disclosure.

If you have received this E-mail message in error, please notify the sender without delay and delete the E-mail message (including any attachments).

In conformity with the security policy of the Police, E-mails from and to the Police are checked for viruses, spam and phishing and this E-mail must meet the standards of the government-imposed E-mail security as set by the Standardization Forum.

Any E-mail failing to meet said security policy may be blocked as a result of which it will not reach the intended recipient. The recipient concerned will not be notified.

From: "5.1,2,e"
Sent: Mon, 27 Nov 2023 15:15:32 +0100
To: "5.1,2,e" <5.1,2,e@amsterdam.nl>
Subject: FW: advies Club Raum kenmerk 5.1,2,e

Met vriendelijke groet,

5.1,2,e
Medewerker Vergunningen
Stadsdeel Nieuw-West

Gemeente Amsterdam

T 5.1,2,e
M 5.1,2,e
5.1,2,e@amsterdam.nl

Plein '40-'45 1, 1064 SW Amsterdam
Postbus 2003, 1000 CA Amsterdam
www.amsterdam.nl

Van: 5.1,2,e <5.1,2,e@politie.nl>

Verzonden: dinsdag 24 oktober 2023 17:02

Aan: 5.1,2,e <5.1,2,e@amsterdam.nl>; 5.1,2,e <5.1,2,e@amsterdam.nl>

CC: 5.1,2,e <5.1,2,e@amsterdam.nl>

5.1,2,e@politie.nl>; 5.1,2,e <5.1,2,e@politie.nl>; 5.1,2,e

5.1,2,e <5.1,2,e@politie.nl>

Onderwerp: RE: advies Club Raum kenmerk 5.1,2,e

Besten,

Vandaag dinsdag 24 oktober, heb ik een gesprek gehad met 2 uitbaters van Club Raum, 5.1,2,e 5.1,2,e en 5.1,2,e. We spraken over het gegeven advies, dat ik hen kon duiden en uitleggen. Natuurlijk werd er door 5.1,2,e en 5.1,2,e op gereageerd. Uiteindelijk zijn we tot de volgende zaken gekomen:

- 1) Het aantal beveiligers zal altijd minimaal 4 personen zijn; afhankelijk van de te organiseren avond en aantal bezoekers (voorverkoop + percentage) kan dit verhoogd worden. Ook gezien de eventuele risico's met feest(en) van burens, zoals H7.
- 2) Er zal (frequent / dagelijks) contact zijn met de managers van in ieder geval Club Raum, H7 en de Rhone voorafgaand aan een feestavond. Voor de meesten van hen, zal dit op vrijdag, zaterdag en/of zondag zijn. Dit contact gaat dan over te bespreken bijzonderheden en eventuele zaken die zich voor (kunnen) doen. Voorgesteld om de beveiligers van H7 en Club Raum een directe (portofoon-)verbinding te laten hebben.
- 3) Indien nodig zal er natuurlijk contact zijn met andere ondernemers, zoals de Coffeeshop, LOFI, de Sering e.a. in de omgeving.
- 4) Er zal, voordat eventuele exploitatie gaat plaatsvinden, een camerasysteem worden geïnstalleerd, zodat in ieder geval de buitenruimte geschouwd kan worden EN waarvan beelden zullen worden opgenomen (7 dagen bewaren) EN deze beelden binnen in de gaten worden gehouden. Dit om te weten wat er zich direct buiten het pand afspeelt.
- 5) Er worden veel personen op de fiets verwacht en er is nu geen ruimte om (bij drukke avond) 300 a 400 fietsen te stallen. Uitbaters willen parkeerplaatsen aan de noordzijde, dus op de Basisweg, teniet laten doen om hier de fietsen te kunnen stallen. Zij zullen dit (moeten) regelen met de afdeling mobiliteit van Gemeente Amsterdam. Eventueel wordt (voorlopig) de groenstrook gebruikt ten noorden van de rijbaan ventweg Basisweg en het daarnaast gelegen fietspad.
- 6) De ingang van Club Raum zal vooralsnog aan de Humberweg zijn (loopdeur tussen 2 grote (rol-)deuren). Deze is gelegen op ongeveer 30 meter van de in-uitgang van H7, een locatie waar soms feesten zijn waarvan het publiek mogelijk minder genegenheid en begrip heeft voor publiek van Club Raum. Om hier een visuele scheiding in aan te brengen, wordt geadviseerd om een scherm te plaatsen tussen deze gelegenheden tot aan de rijbaan van de Humberweg.
- 7) Dit scherm kan in het verlengde worden geplaatst van de geplande buiten-rookruimte van Club Raum, die is gepland bij de roldeur, rechts van de toegangsdeur (5.1,2,e).

- 8) Om de veiligheid van personen zeker(der) te stellen, is het zaak om te zorgen voor minder grote groepen personen tegelijk op straat (zeker onwenselijk voor de Humberweg). Daarom wordt geadviseerd op gefaseerd uitgaan van feesten, dus de ene bv om 5 uur, de andere 2 uren eerder of later. Wellicht is een zgn. "24-uur-vergunning" een optie voor Club Raum, mede omdat dit publiek vaak van het openbaar vervoer gebruik maakt, dat om/na 7 uur weer rijdt. Tevens lijkt het verstandig de openingstijden voor H7 op max 5 uur te houden, gezien het verleden / drank-/ middelen gebruik van dit publiek dat overigens "meer" met eigen auto's komt.
- 9) Er is ook gesproken over de uitgang. Om de drukte met andere personen te spreiden, is het wenselijk om de uitgang te gebruiken aan de Basisweg (dus noordzijde pand), bij einde feest. Daar staan ook de fietsen. De uitbaters kunnen zich hierin vinden en kunnen dit intern makkelijk organiseren.

Bovenstaande betreft een kort verslag van de bespreking. Dit houdt niet in dat er hiermee geen bedenkingen meer zijn van mogelijke risico's. Gezien is dat uitbaters natuurlijk hun best doen om de veiligheid van personeel, publiek en omgeving te waarborgen.

Ik hoop dat de afdeling vergunningen van Stadsdeel Nieuw-West bovenstaande kunnen meewegen in een wijze beslissing omtrent vergunningverlening.

(P.s. Wellicht is het een optie om een tijdelijke / kortere vergunningsperiode te hanteren)

Vriendelijke groet,

5.1.2,e

5.1.2,e

Politie Amsterdam

Van: 5.1.2,e <5.1.2,e@politie.nl>

Verzonden: dinsdag 10 oktober 2023 22:30

Aan: '5.1.2,e' <5.1.2,e@amsterdam.nl>

CC: 5.1.2,e <5.1.2,e@politie.nl>; 5.1.2,e

5.1.2,e <5.1.2,e@politie.nl>

Onderwerp: advies Club Raum kenmerk 5.1.2,e

Geachte 5.1.2,e Beste 5.1.2,e

Naar aanleiding van uw verzoek van dinsdag 19 september 2023 tot advisering aanvraag Horecavergunning exploitatie Horecabedrijf zonder terras voor Club Raum, perceel 5.1.2,e 1043 AC te Amsterdam deel ik het volgende mede:

Door de 5.1.2,e (verder aanvrager genoemd) is in augustus 2023 het veiligheidsplan horeca Club Raum opgesteld. Aanvrager heeft **Horeca vergunning exploitatie Horecabedrijf zonder terras** voor Club Raum - 5.1.2,e - 5.1.2,e aangevraagd.

De Politie adviseert en wijst u ten behoeve van de vergunningverlening op de aspecten openbare orde en veiligheid. Voor de advisering zijn de volgende bronndocumenten beoordeeld:

- Samenvatting Club Raum 2023
- Veiligheidsplan Club Raum 2023
- Ondernemersplan Club Raum 2023

Voorlopig advies Club Raum:

De politie wijst u op de volgende risico's

Het karakter van de straat en de wijk; dit betreft geen woonwijk echter in de directe omgeving van Club Raum bevinden zich wel woonwijken en diverse horecagelegenheden. Hierbij is het van essentieel belang dat de aanvrager een goede verstandhouding dan wel contact met elkaar behoren te hebben. Zie verder punt 4.

From: "5.1,2,e"
Sent: Mon, 27 Nov 2023 15:16:38 +0100
To: "5.1,2,e" <5.1,2,e@amsterdam.nl>
Subject: FW: advies Club Raum kenmerk 5.1,2,e

Met vriendelijke groet,

5.1,2,e
Medewerker Vergunningen
Stadsdeel Nieuw-West

Gemeente Amsterdam

T 5.1,2,e
M 5.1,2,e
5.1,2,e@amsterdam.nl

Plein '40-'45 1, 1064 SW Amsterdam
Postbus 2003, 1000 CA Amsterdam
www.amsterdam.nl

Van: 5.1,2,e <5.1,2,e@politie.nl>
Verzonden: maandag 6 november 2023 10:50
Aan: 5.1,2,e <5.1,2,e@amsterdam.nl>; 5.1,2,e <5.1,2,e@amsterdam.nl>
CC: 5.1,2,e <5.1,2,e@politie.nl>
Onderwerp: RE: advies Club Raum kenmerk 5.1,2,e

Hallo 5.1,2,e

Ja, dit is inderdaad besproken met verzoeker 5.1,2,e. Het uitlopen van verschillende zaken (Raum, H7 en Rhone) allemaal op de Rhoneweg, is niet wenselijk, zeker niet tegelijkertijd. Vandaar.

Vriendelijke groet,

5.1,2,e

5.1,2,e

Werkdagen: 5.1,2,e

Politie I Eenheid Amsterdam I District West
Basisteam Nieuw West-Noord
Postjesweg 179, 1062 JN, Amsterdam

Bij spoed 112! Bij verzoek voor politie algemeen 0900 – 8844.

-
Meer informatie? Kijk op politie.nl
Op alle verstrekte politiegegevens, rust geheimhoudingsplicht ([Art. 7 W.P.G.](#))

Van: 5.1,2,e <5.1,2,e@amsterdam.nl>
Verzonden: woensdag 1 november 2023 11:33
Aan: 5.1,2,e <5.1,2,e@politie.nl>
Onderwerp: FW: advies Club Raum kenmerk 5.1,2,e

Goedemorgen 5.1.2.e

Hieronder de reactie en de aangepaste stukken van Club Raum.

In zijn reactie, heeft de aanvrager, het over gebruik van de uitgang aan de noordzijde, bij zgn. risico evenementen. Is dat, wat de politie, betreft akkoord.

Met vriendelijke groet,

5.1.2.e

Medewerker Vergunningen
Stadsdeel Nieuw-West

Gemeente Amsterdam

T 5.1.2.e

M 5.1.2.e

5.1.2.e @amsterdam.nl

Plein '40-'45 1, 1064 SW Amsterdam
Postbus 2003, 1000 CA Amsterdam
www.amsterdam.nl

Van: 5.1.2.e <5.1.2.e @clubraum.nl>

Verzonden: dinsdag 31 oktober 2023 13:58

Aan: 5.1.2.e <5.1.2.e @amsterdam.nl>

CC: 5.1.2.e <5.1.2.e @amsterdam.nl>; 5.1.2.e <5.1.2.e @amsterdam.nl>

Onderwerp: Re: advies Club Raum kenmerk 5.1.2.e

Hoi 5.1.2.e

Dank voor je mail. Het klopt inderdaad dat wij vorige week met de politie hebben gesproken en een aantal aanvullende afspraken hebben gemaakt. Graag wil ik hierbij aanvullen dat mij meen te herinneren dat er besproken is dat de uitgang aan de noordzijde van het gebouw alleen bij zgn. 'risico evenementen' gebruikt zal worden. Verder gaan we akkoord met de onderstaande afspraken.

Ik heb het e.e.a. ook in het veiligheidsplan aangepast en dit in bijlage bijgesloten. Verder hebben wij nogmaals met de uitbater van Rhone Events/H7 Warehouse gezeten en afspraken gemaakt. Ik heb de notulen van dit gesprek in de bijlage bijgevoegd. Daarnaast hebben we ook met de uitbaters van de Coffeeshop gezeten. De notulen van dit overleg liggen nog bij de Coffeeshop ter goedkeuring, zodra wij dit hebben zal ik dit ook met je delen.

Als laatste is het mij ontschoten wat ik nog dien aan te leveren bij je collega's die de inrichtingseisen hebben gecontroleerd. Gaat dit om de sloten van de toiletten? Ik hoor het graag wat er ontbreekt zodat ik dit kan aanleveren.

Alvast bedankt.

Warm regards,

5.1.2.e (he/him)

C L U B
R A U M

T 5.1.2,e
E 5.1.2,e @clubraum.nl
IG @club.raum

The information contained in this transmission may contain privileged and confidential information. It is intended only for the use of the person(s) named above. If you are not the intended recipient, you are hereby notified that any review, dissemination, distribution or duplication of this communication is strictly prohibited. If you are not the intended recipient, please contact the sender by reply email and destroy all copies of the original message. To reply to our email administrator directly, please send an email to info@clubraum.nl

Op 30 okt. 2023, om 16:09 heeft 5.1.2,e 5.1.2,e <5.1.2,e @amsterdam.nl> het volgende geschreven:

Geachte 5.1.2,e

Op 24 oktober hebben wij van de politie, een samenvatting van het gesprek tussen u en de politie, ontvangen.

Hieronder een aantal onderwerpen, die volgens de politie, met u zijn besproken.

- Het aantal beveiligers zal altijd minimaal 4 personen zijn; afhankelijk van de te organiseren avond en aantal bezoekers (voorverkoop + percentage) kan dit verhoogd worden. Ook gezien de eventuele risico's met feest(en) van bureu, zoals H7.
- Er zal (frequent / dagelijks) contact zijn met de managers van in ieder geval Club Raum, H7 en de Rhone voorafgaand aan een feestavond. Voor de meesten van hen, zal dit op vrijdag, zaterdag en/of zondag zijn. Dit contact gaat dan over te bespreken bijzonderheden en eventuele zaken die zich voor (kunnen) doen. Voorgesteld om de beveiligers van H7 en Club Raum een directe (portofoon-)verbinding te laten hebben.
- Indien nodig zal er natuurlijk contact zijn met andere ondernemers, zoals de Coffeeshop, LOFI, de Sering e.a. in de omgeving. Er zal, voordat eventuele exploitatie gaat plaatsvinden, een camerasysteem worden geïnstalleerd, zodat in ieder geval de buitenruimte geschouwd kan worden EN waarvan beelden zullen worden opgenomen (7 dagen bewaren) EN deze beelden binnen in de gaten worden gehouden. Dit om te weten wat er zich direct buiten het pand afspeelt.
- Er worden veel personen op de fiets verwacht en er is nu geen ruimte om (bij drukke avond) 300 a 400 fietsen te stallen. Uitbaters willen parkeerplaatsen aan de noordzijde, dus op de Basisweg, teniet laten doen om hier de fietsen te kunnen stallen. Zij zullen dit (moeten) regelen met de afdeling mobiliteit van Gemeente Amsterdam. Eventueel wordt (voorlopig) de groenstrook gebruikt ten noorden van de rijbaan ventweg Basisweg en het daarnaast gelegen fietspad.
- De ingang van Club Raum zal vooralsnog aan de Humberweg zijn (loopdeur tussen 2 grote (rol-)deuren). Deze is gelegen op ongeveer 30 meter van de in-uitgang van H7, een locatie waar soms feesten zijn waarvan het publiek mogelijk minder genegenheid en begrip heeft voor publiek van Club Raum. Om hier een visuele scheiding in aan te brengen, wordt geadviseerd om een scherm te plaatsen tussen deze gelegenheden tot aan de rijbaan van de Humberweg.
- Dit scherm kan in het verlengde worden geplaatst van de geplande buiten-rookruimte van Club Raum, die is gepland bij de roldeur, rechts van de toegangsdeur 5.1.2,e
- Er is ook gesproken over de uitgang. Om de drukte met andere personen te spreiden, is het wenselijk om de uitgang te gebruiken aan de Basisweg (dus noordzijde pand), bij einde feest. Daar staan ook de fietsen. De uitbaters kunnen zich hierin vinden en kunnen dit intern makkelijk organiseren.

Wij horen graag of deze punten voor u uitvoerbaar zijn en/of u hiermee akkoord gaat.

Verder wil ik u erop wijzen dat er nog geen advies afgegeven is m.b.t. de inrichtingseisen. Volgens de collega's van team inspectie wachten zij op uw reactie.

Met vriendelijke groet,

5.1.2,e
Medewerker Vergunningen
Stadsdeel Nieuw-West

Gemeente Amsterdam

T 5.1,2,e

M 5.1,2,e

5.1,2,e @amsterdam.nl

Plein '40-'45 1, 1064 SW Amsterdam

Postbus 2003, 1000 CA Amsterdam

www.amsterdam.nl

De gemeente Amsterdam streeft naar optimale dienstverlening en zorgvuldige afhandeling van e-mailverkeer. Als deze e-mail niet voor u is bestemd, laat dit dan weten aan de afzender en verwijder de e-mail. Voor meer informatie: www.amsterdam.nl/proclaimer.

De gemeente Amsterdam streeft naar optimale dienstverlening en zorgvuldige afhandeling van e-mailverkeer. Als deze e-mail niet voor u is bestemd, laat dit dan weten aan de afzender en verwijder de e-mail. Voor meer informatie: www.amsterdam.nl/proclaimer.

----- Disclaimer -----

De informatie verzonden met dit e-mailbericht (en bijlagen) is uitsluitend bestemd voor de geadresseerde(n) en zij die van de geadresseerde(n) toestemming kregen dit bericht te lezen.

Kennisneming door anderen is niet toegestaan.

De informatie in dit e-mailbericht (en bijlagen) kan vertrouwelijk van aard zijn en binnen het bereik van een geheimhoudingsplicht en/of een verschoningsrecht vallen.

Indien dit e-mailbericht niet voor u bestemd is, wordt u verzocht de afzender daarover onmiddellijk te informeren en het e-mailbericht (en bijlagen) te vernietigen.

Conform het beveiligingsbeleid van de Politie wordt e-mail van en naar de politie gecontroleerd op virussen, spam en phishing en moet deze e-mail voldoen aan de voor de overheid verplichte mailbeveiligingsstandaarden die zijn vastgesteld door het Forum Standaardisatie.

Mail die niet voldoet aan het beveiligingsbeleid kan worden geblokkeerd waardoor deze de geadresseerde niet bereikt. De geadresseerde wordt hiervan niet in kennis gesteld.

The information sent in this E-mail message (including any attachments) is exclusively intended for the individual(s) to whom it is addressed and for the individual(s) who has/have had permission from the recipient(s) to read this message.

Access by others is not permitted.

The information in this E-mail message (including any attachments) may be of a confidential nature and may form part of the duty of confidentiality and/or the right of non-disclosure.

If you have received this E-mail message in error, please notify the sender without delay and delete the E-mail message (including any attachments).

In conformity with the security policy of the Police, E-mails from and to the Police are checked for viruses, spam and phishing and this E-mail must meet the standards of the government-imposed E-mail security as set by the Standardization Forum.

Any E-mail failing to meet said security policy may be blocked as a result of which it will not reach the intended recipient. The recipient concerned will not be notified.



BRANDWEER

Amsterdam-Amstelland

Stadsdeel Nieuw-West

T.a.v. 5.1.2.e

Postbus 2003

1000 CA Amsterdam

Datum	18 oktober 2023	Telefoon	5.1.2.e
Onze referentie	5.1.2.e / 5.1.2.e	E-mail	5.1.2.e@brandweeraa.nl
Uw referentie	5.1.2.e	Behandelend adviseur	5.1.2.e (5.1.2.e) 512e
Adres	5.1.2.e	P-nummer	5.1.2.e
Onderwerp	Advies bij aangepaste stukken gebruiksmelding bijeenkomstenlocatie		

Geachte 5.1.2.e

Naar aanleiding van uw verzoek om advies van 9 oktober 2023 berichten wij u als volgt.

Uw opdracht betreft het beoordelen op brandveiligheidsaspecten van de aangepaste stukken bij de gebruiksmelding voor het gebruik van de bijeenkomstenfunctie Club Raum aan de 5.1.2.e 5.1.2.e te Amsterdam.

In verband met dit advies is geen inspectie op locatie uitgevoerd. Wij hebben de gebruiksmelding alleen beoordeeld aan de hand van de aangeleverde stukken. Wij attenderen u erop dat het voor een complete beoordeling van het brandveilige gebruik noodzakelijk is ook een controle op locatie uit te voeren.

Voor dit advies hebben wij de volgende documenten beoordeeld:

- Tekening OV-01 versie E d.d. 17-10-2023 van 5.1.2.e
- 'Extra toelichting', zonder kenmerken.

Op deze gebruiksmelding hebben wij eerder geadviseerd. Zie hiervoor ons advies met referentie 290- en 292-GBmta-2023 d.d. resp. 05-10-2023 en 10-10-2023.

Regelgeving

Wij hebben deze gebruiksmelding getoetst aan:

- Het Bouwbesluit 2012 (BB 2012), artikel 1.18 (gebruiksmeldingsplicht);
- Het Bouwbesluit 2012 (BB 2012), artikel 1.19 (indiening gebruiksmelding);
- Het Bouwbesluit 2012 (BB 2012), hoofdstuk 6 (installaties);
- Het Bouwbesluit 2012 (BB 2012), hoofdstuk 7 (bouwwerken, open erven en terreinen).

Overige geraadpleegde documenten

Verder is voor de beoordeling van deze gebruiksmelding de volgende documentatie gebruikt:

- Handboek Brandbeveiligingsinstallaties, versie 14 juni 2012 van Brandweer Nederland.

Conclusie

Onze conclusie is dat de gebruiksmelding voldoet aan de hierboven genoemde regelgeving.

Hieronder willen wij nog de volgende punten onder de aandacht brengen.

Bezoekadres

IJ-tunnel 4
1011 TA Amsterdam

Postadres

Postbus 92171
1090 AD Amsterdam

(020) 555 6000

5.1.2.e@veiligheidsregioaa.nl
www.brandweeraa.nl/amsterdam-amstelland



Brandbeveiligingsinstallaties

Op basis van hoofdstuk 6 van het BB 2012 dienen de volgende brandbeveiligingsinstallaties aanwezig te zijn:

- Draagbare- en/of verrijdbare blustoestellen (advies: aanbrengen volgens NEN-EN 4001);
- Brandslanghaspels (advies: aanbrengen volgens NEN-EN 671-1);
- Noodverlichting volgens NEN-EN 1838;
- Een brandmeldinstallatie volgens NEN 2535 zonder doormelding naar de Gemeenschappelijke Meldkamer (GMK). Uitgangspunt van de omvang is:
 - gedeeltelijke bewaking.

Opmerking

Deze installatie moet volgens artikel 6.20 van het Bouwbesluit 2012 een inspectiecertificaat hebben, gebaseerd op het "CCV inspectieschema brandbeveiliging".

- Een ontruimingsalarminstallatie type B volgens NEN 2575;

Opmerking

Deze installatie moet volgens artikel 6.23 van het Bouwbesluit 2012 een inspectiecertificaat hebben, gebaseerd op het "CCV inspectieschema brandbeveiliging".

- Vluchtrouteaanduiding volgens NEN-EN 1838 en NEN-EN-ISO 7010.

Wij gaan er van uit u hiermee voldoende te hebben geïnformeerd. Als u vragen hebt, kunt u contact met ons opnemen onder bovengenoemd telefoonnummer.

Vriendelijke groet,

5.1.2,e

5.1.2,e

Bijlage(n): Beoordeelde documenten, zoals genoemd in deze brief

Van: [redacted] <[redacted]@klachten.amsterdam.nl>

<[redacted]@klachten.amsterdam.nl>

Verzonden: donderdag 30 november 2023 13:19

Aan: [redacted] <[redacted]@amsterdam.nl>

Onderwerp: Informatie klacht [redacted]

Beste,

Via deze e-mail wil ik je informeren over klacht [redacted]

Gegevens klacht:

Wijze van binnenkomst: Webformulier

Datum ontvangst: 25-11-2023

Korte samenvatting van de klacht:

Klachtomschrijving: Goedemiddag,

Graag wil ik mijn beklag doen over het feit dat club Raum nog steeds niet open is. Deze club doet er alles aan om veilig open te kunnen en ik vind het bizar welke redenen de gemeente nu heeft om de vergunning niet te verlenen.

Een stad als Amsterdam heeft een plek nodig waar lgbt'ers zichzelf kunnen zijn. Dit heeft al veel te lang geduurd. Ik schaam me, wanneer wordt dit eindelijk opgelost?

Hartelijke groet, [redacted]

Gewenste oplossing: Club Raum moet open, deze maand nog.

Hoe had de klacht voorkomen kunnen worden:

Administratief kenmerk:

Locatie/adres: Club Raum

Gegevens klager:

Naam organisatie:

Voorletters: [redacted]

Achternaam: [redacted]

Adres: [redacted]

Postcode:


Plaats: Amsterdam

E-mail: [redacted]@gmail.com

Telefoonnummer:

Met vriendelijke groet,

Gemeente Amsterdam

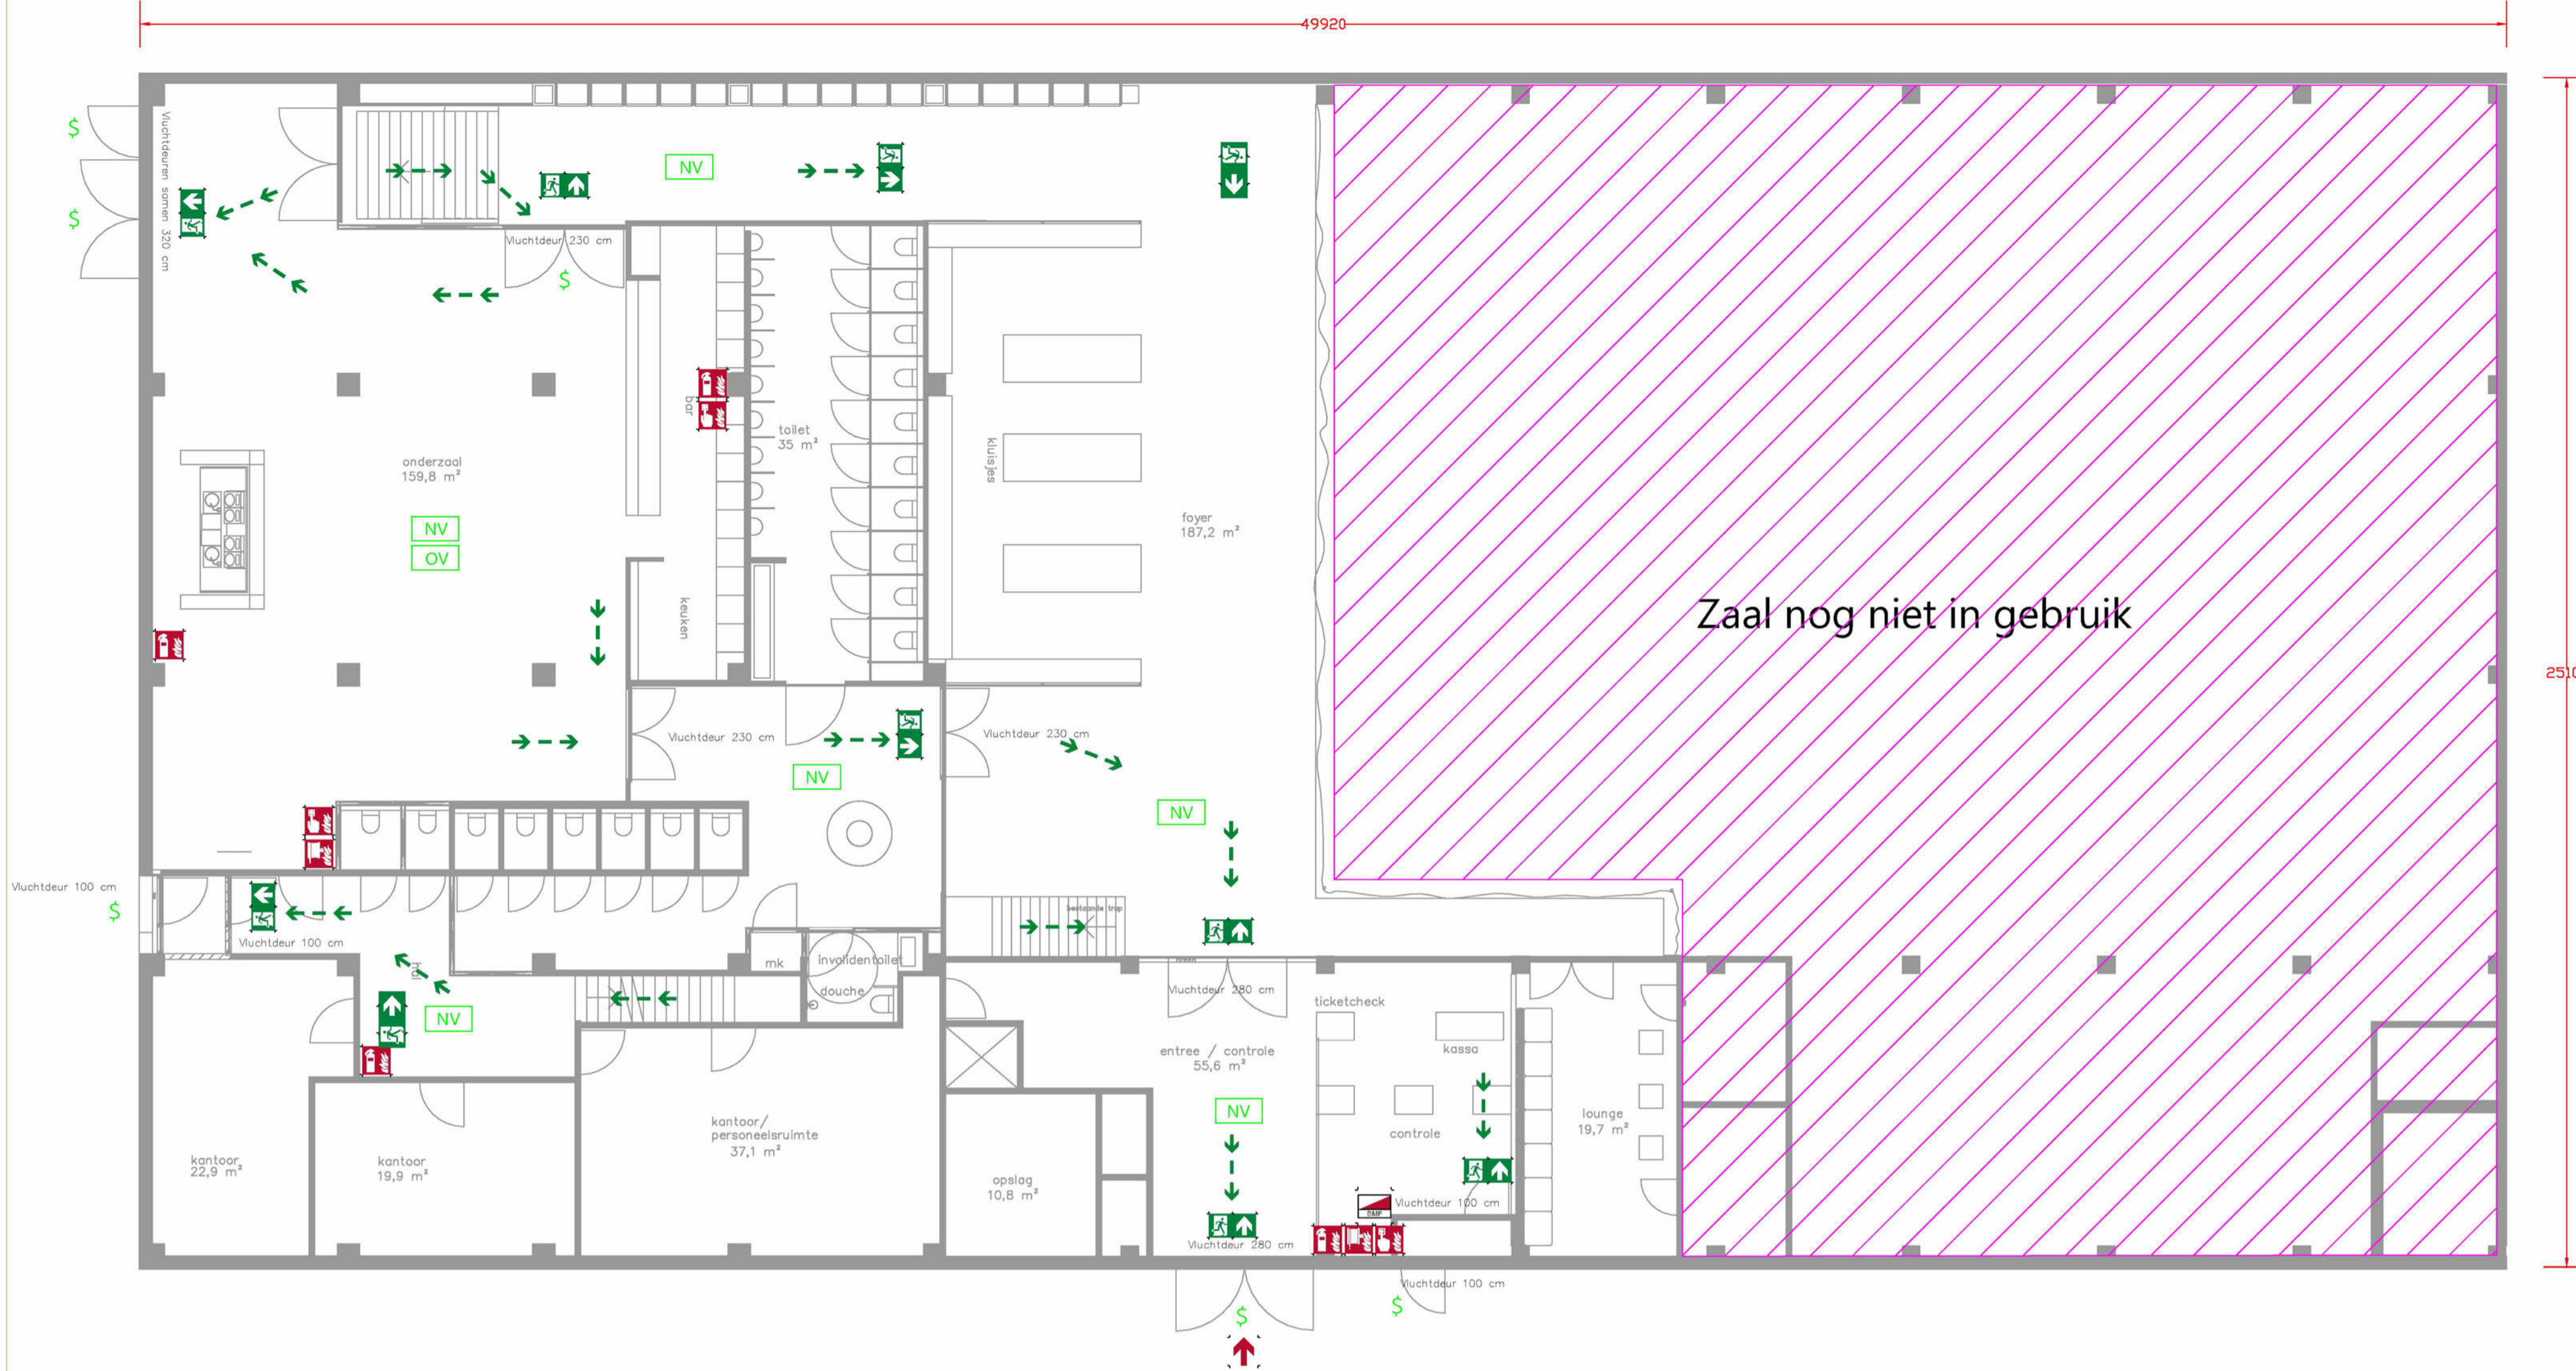

RENVOOI


- NV Ruimte voorzien van voldoende noodverlichting
- OV Ruimte voorzien van voldoende orientatieverlichting
- S Deuren zonder sleutel te openen zijn en voor zover er meer dan 100 personen zijn aangewezen op een deur is deze voorzien van panieksluiting
- Vluchrouteaanduiding
- Handblusser 6 ltr
- Brandslanghaspel
- Handbrandmelder
- Brandmeldcentrale
- Primaire brandweeringang
- > Vluchroute

Het gehele pand is al voorzien van BMI conform NEN 2535 met gedeeltelijke bewaking en CCV-certificering en de OAI conform NEN 2575, type B-installatie en CCV-gecertificeerd

Club RAUM één brandcompartiment

Begane grond
 Vloerogte: peil = 0
 Bijeenkomstfunctie in gebruik zijde deel: ca. 670 m²
 Niet in gebruik zijde deel: ca. 560 m²
 Maximaal 470 personen

Verdieping
 Vloerhoogte: 3 meter + peil
 Bijeenkomstfunctie: ca. 405 m²
 Maximaal 180 personen

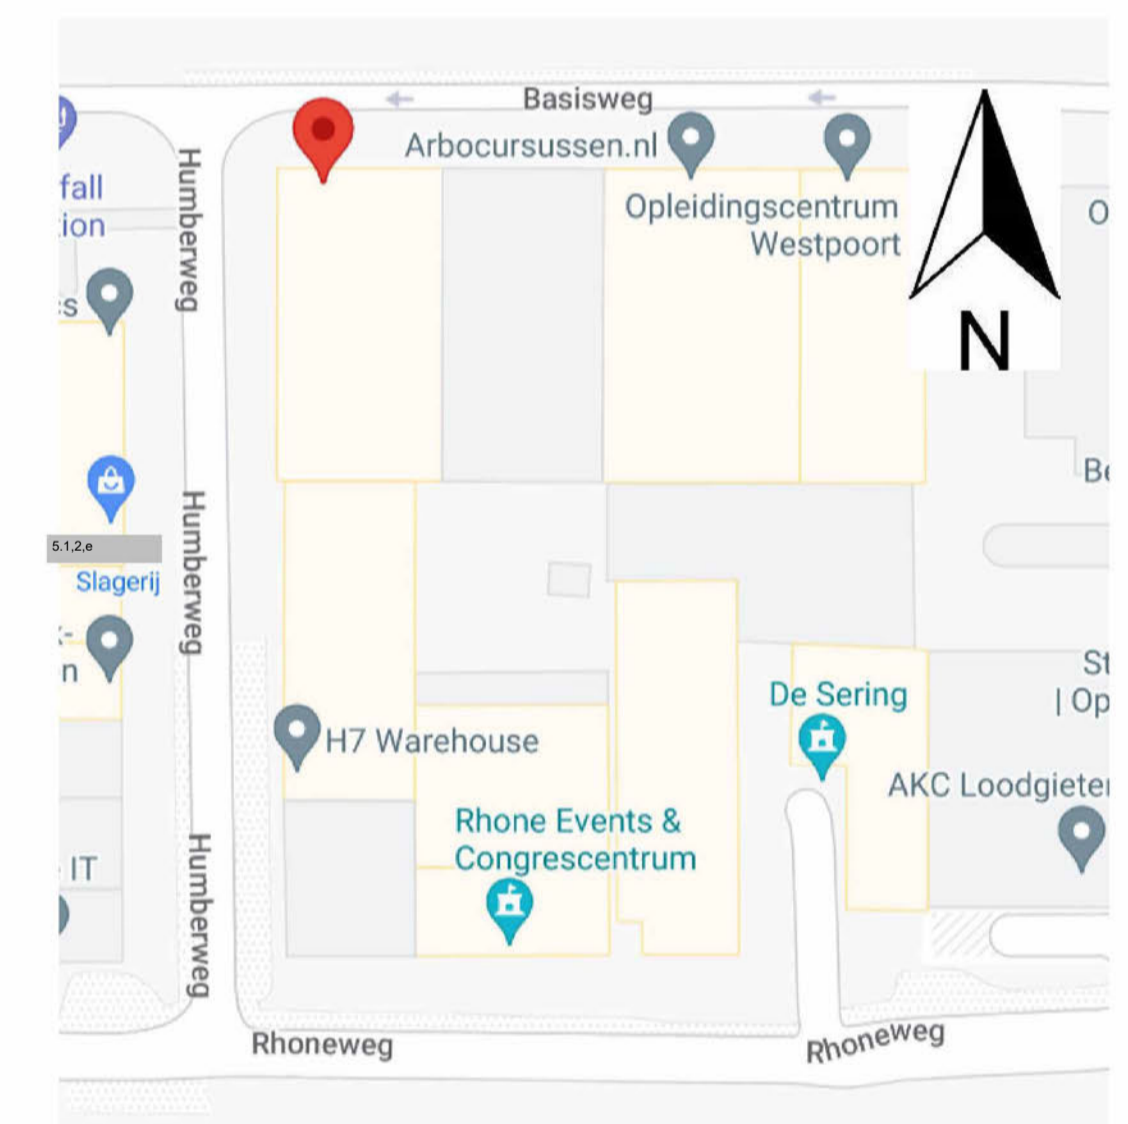

Wijziging	Datum	Omschrijving
E	17-10-2023	Opmerkingen stadsdeel Nieuw-West verwerkt
D	12-10-2023	Indeling gewijzigd
C	11-10-2023	Compartmentering teruggebracht naar oude vergunnings situatie
B	06-10-2023	Opmerkingen brandweer Amsterdam-Amstelland verwerkt
A	04-10-2023	Opmerkingen gemeente Amsterdam verwerkt

BRANDWEER
Amsterdam-Amstelland
Afdeling Risicobeheersing

Behoort bij brief : S12a
 Datum : 18 oktober 2023

Club Raam

Project: **Club Raam (Evenementenruimte)**
Amsterdam

Projectnummer : 2023-0112
 Tekeningnummer : OV-1
 Omschrijving : Plattegrond begane grond / verdieping
 Fase : omgevingsvergunning brandveilig gebruik
 Datum : 27-09-2023
 Schaal : 1:100 / 1:500

Smits
brandveiligheidsadvies

Smits Brandveiligheidsadvies, S12a T S12a e-mail: info@smitsbrandveiligheidsadvies.nl

EXTRA TOELICHTING GEBRUIKSMELDING CLUB RAUM

Behorende bij gebruiksmelding Club Raum – 5.1.2.e

1. Beschrijving gelijkwaardige oplossing BMI

- De aanwezige brandwachten zijn Rijksgediplomeerd
- De aanwezige brandwachten staan doormiddel van portofoons in contact met de locatiemanager(s) (BHV gediplomeerd) en beveiliging (BHV gediplomeerd)
- Bij de regie van het geluidssysteem ligt een microfoon klaar zodat in geval van een ontruiming dit bericht met het publiek gedeeld kan worden. Verder liggen er bij de beveiliging en bars megafoons voor de BHV-ers klaar in geval er ontruimd dient te worden.
- De brandwachten worden bij elk evenement door de locatiemanager gebriefd en voorgesteld aan de beveiliging.

2. Controle max. aantal personen op verdieping.

- Totdat de brandvertragende scheidingen gecreëerd zijn, de trap een apart subbrandcompartiment is, en er een nieuwe gebruiksmelding gedaan en geaccepteerd is, zal het maximale aantal bezoekers op de 1^e verdieping vastgesteld worden op 180 personen.
- Allereerst wordt de dansvloer doormiddel van podiumdelen verkleind naar circa 60m². De grote bar wordt met dranghekken afgezet en er wordt een tijdelijke klein bar naast de dansvloer gecreëerd.
- Het maximale aantal bezoekers op deze dansvloer wordt door een medewerker locatie in de gaten gehouden die in contact staat met de beveiliging. Op een dansvloer van 60m² passen maximaal 180 personen (3 personen/m²). Als de dansvloer vol zit geeft de medewerker een teken aan de beveiliging om een zgn. 1-uit-1-in principe te handhaven.

