



positie suskast :
o.k. suskast op 1800+ vloer

385 v
opening 1030 hekwerk 900 breed
open stootvoegen
tbv inlaat suskast

9

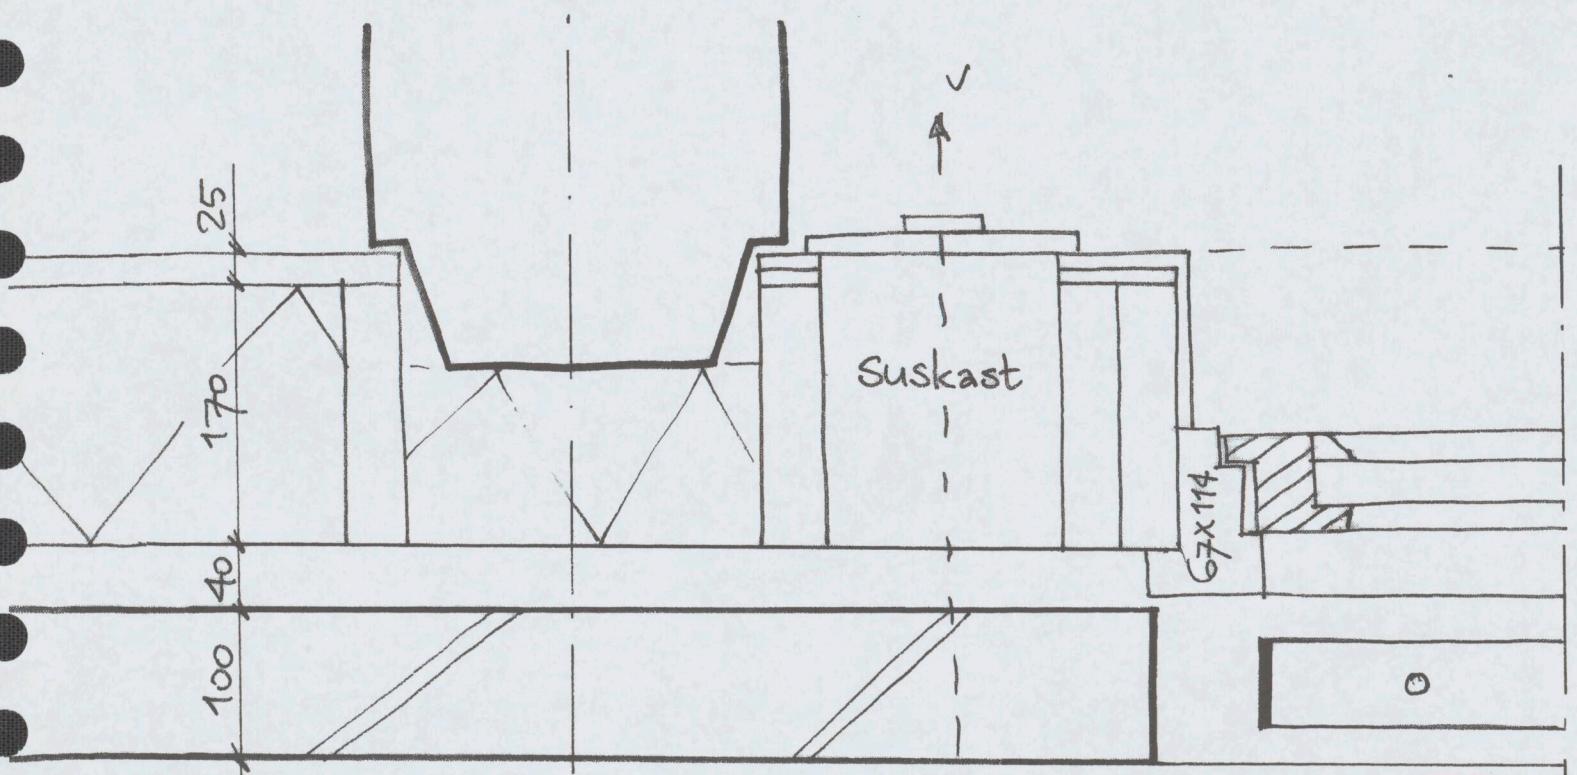

385 v
opening 4630
Vouwschuifpui

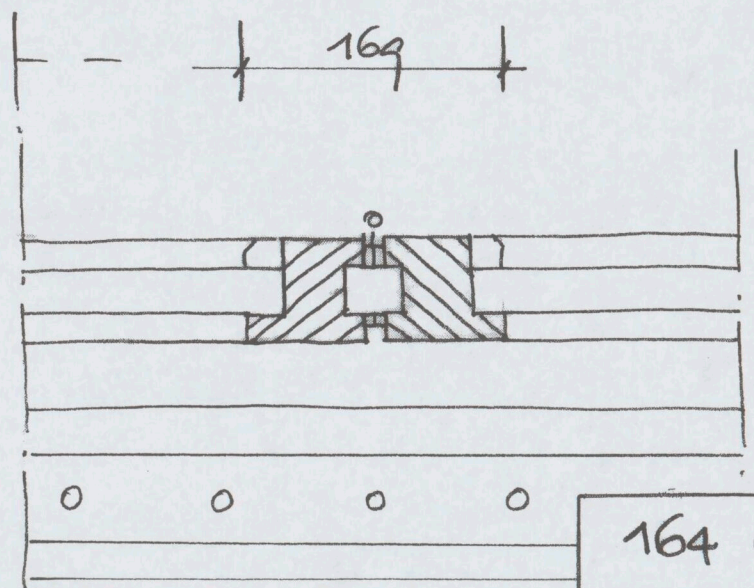

11

164 Gerenstein
principedetails 1:5
02-04-2004

