

**Lister Buildings**  
 Walpoort 10  
 5211 DK Den Bosch  
 +31 (0) 18 1548 840



**MEESVISSER**  
 Paul van Vissagenstraat 2d  
 1066BX Amsterdam  
 +31 (0)20 7371742

**WABO**

opdrachtgever  
 Lister Development  
 BV  
 werk  
 Koffiefabriek  
 fase  
 DO  
 datum  
 28-09-2023  
 schaal  
 1:100  
 formaat  
 A1XL  
 getekend  
 mbr  
 gecontroleerd  
 gewijzigd

tekening  
 doorsnede A-A



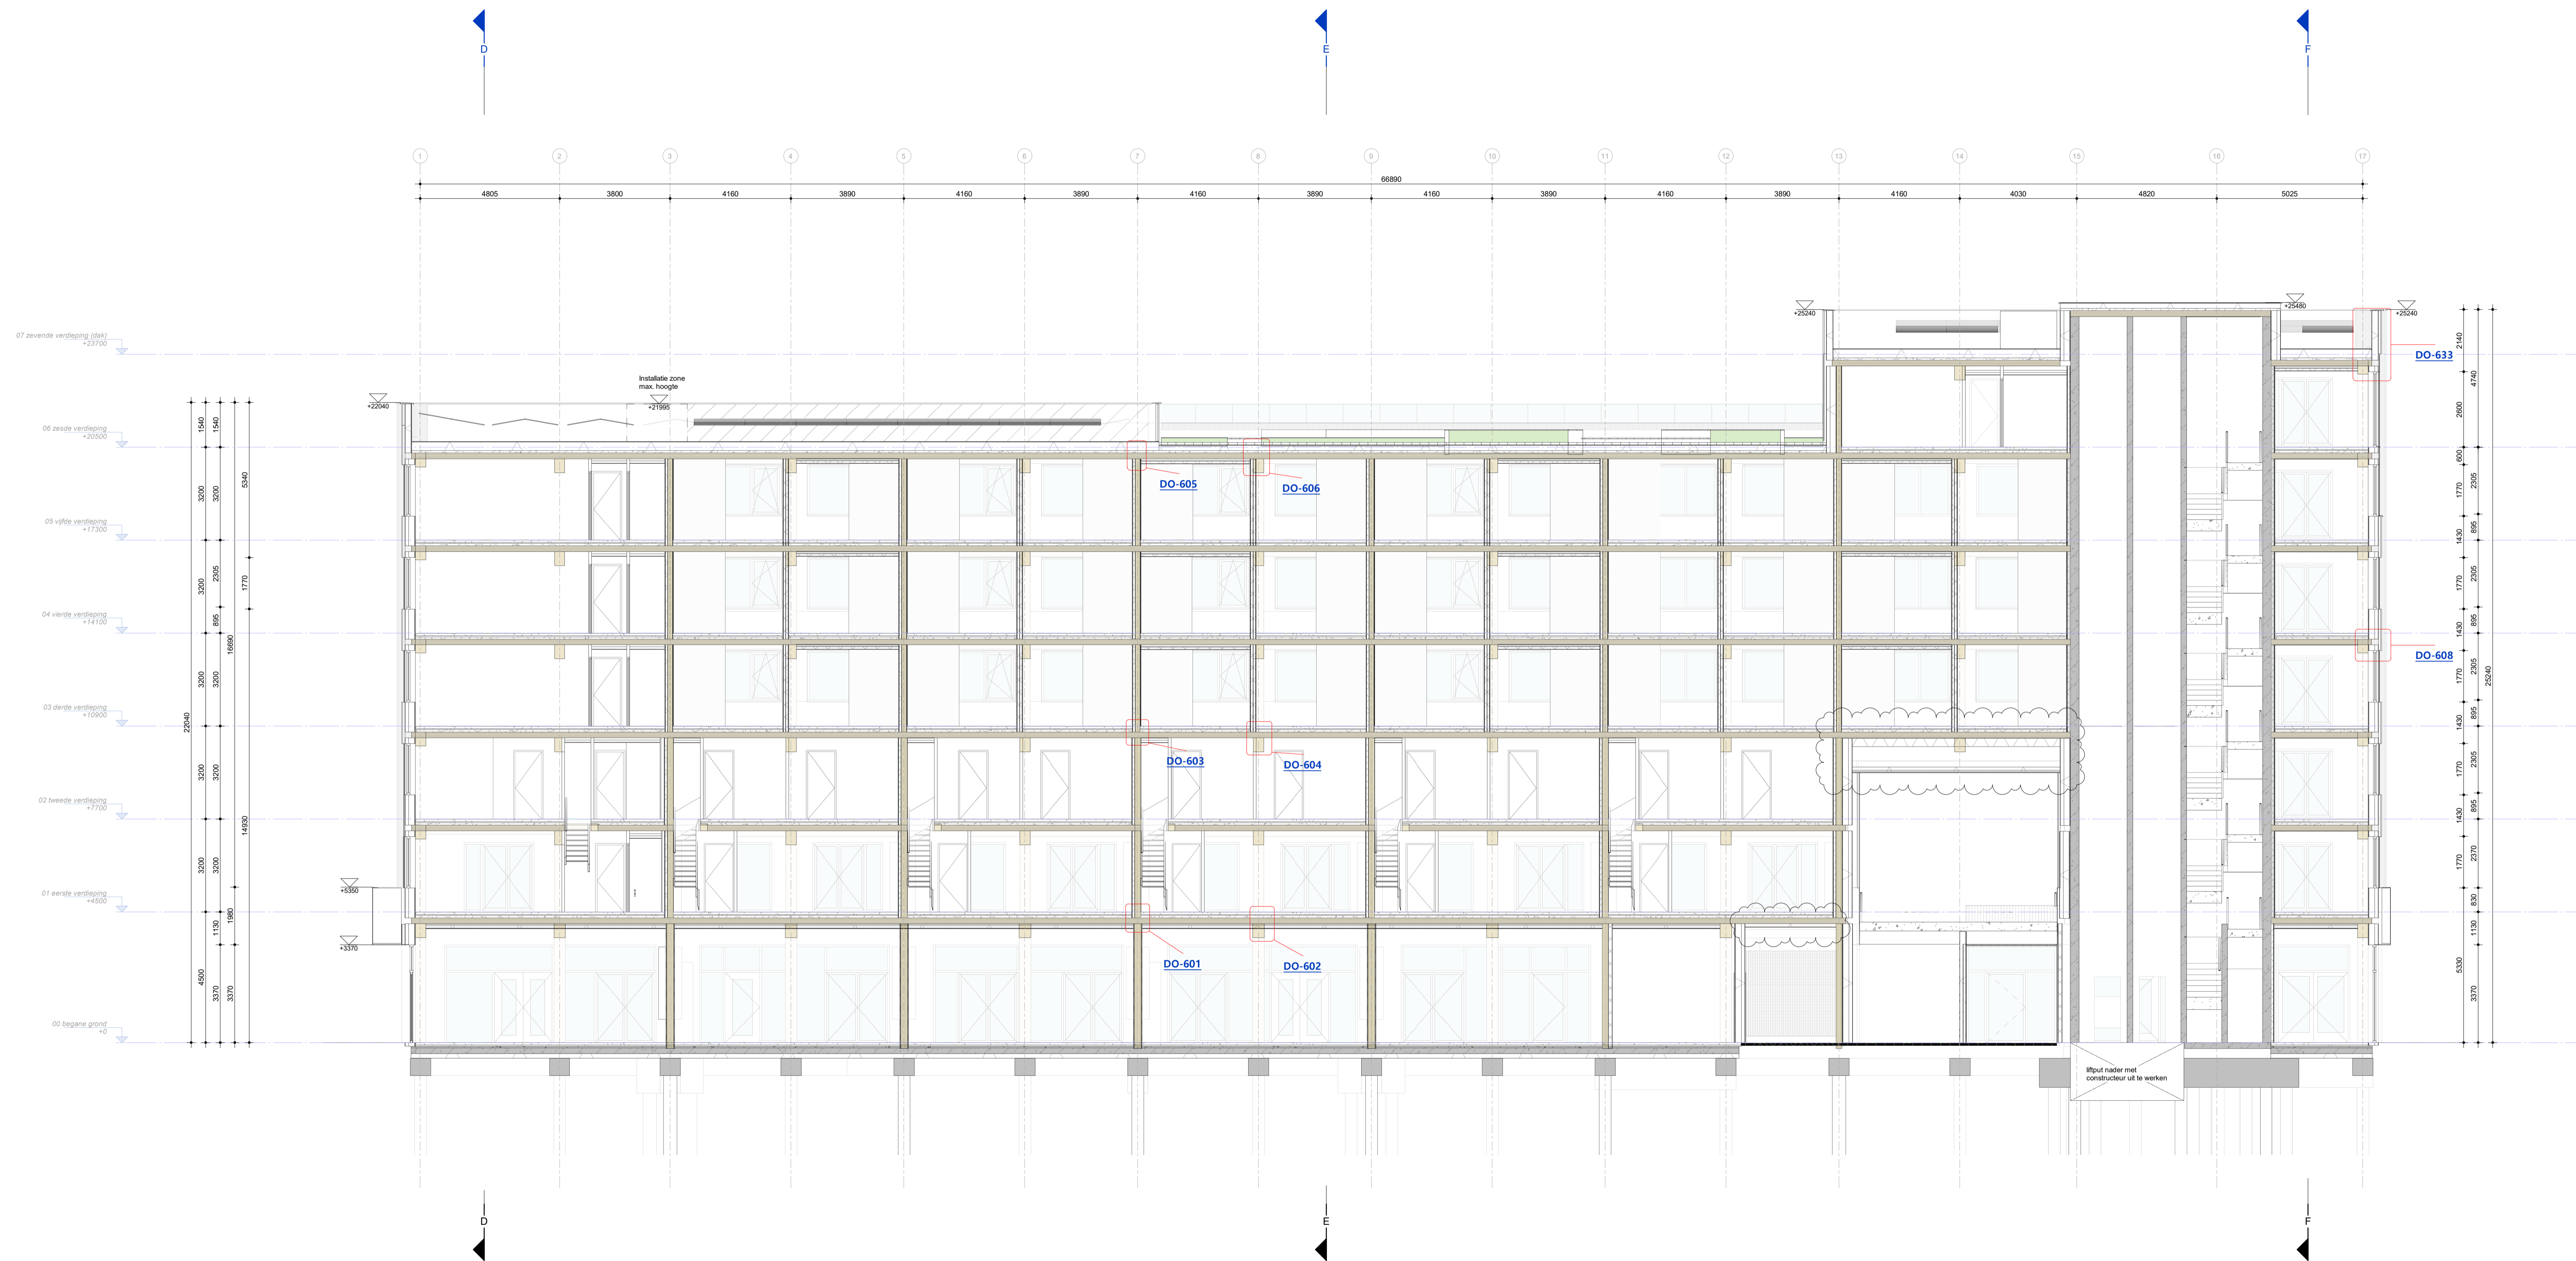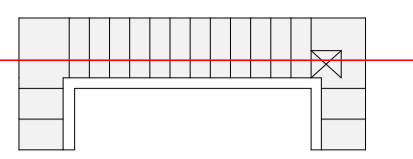

doorsnede C-C

**Lister Buildings**  
 Walpoort 10  
 5211 DK Den Bosch  
 +31 (0) 1548 840




**MEESVISSER**  
 Paul van Vlissingenstraat 2d  
 1066BX Amsterdam  
 +31 (0)20 7371742

**WABO**

opdrachtgever  
 Lister Development  
 BV  
 werk  
 Koffiefabriek  
 fase  
 DO  
 datum  
 28-09-2023  
 schaal  
 1:100  
 formaat  
 A1XL  
 getekend  
 mbr  
 gecontroleerd  
 gewijzigd  
 01 28.09.2023 WABO

tekening  
 doorsnede C-C

**L313**  
**DO-403**

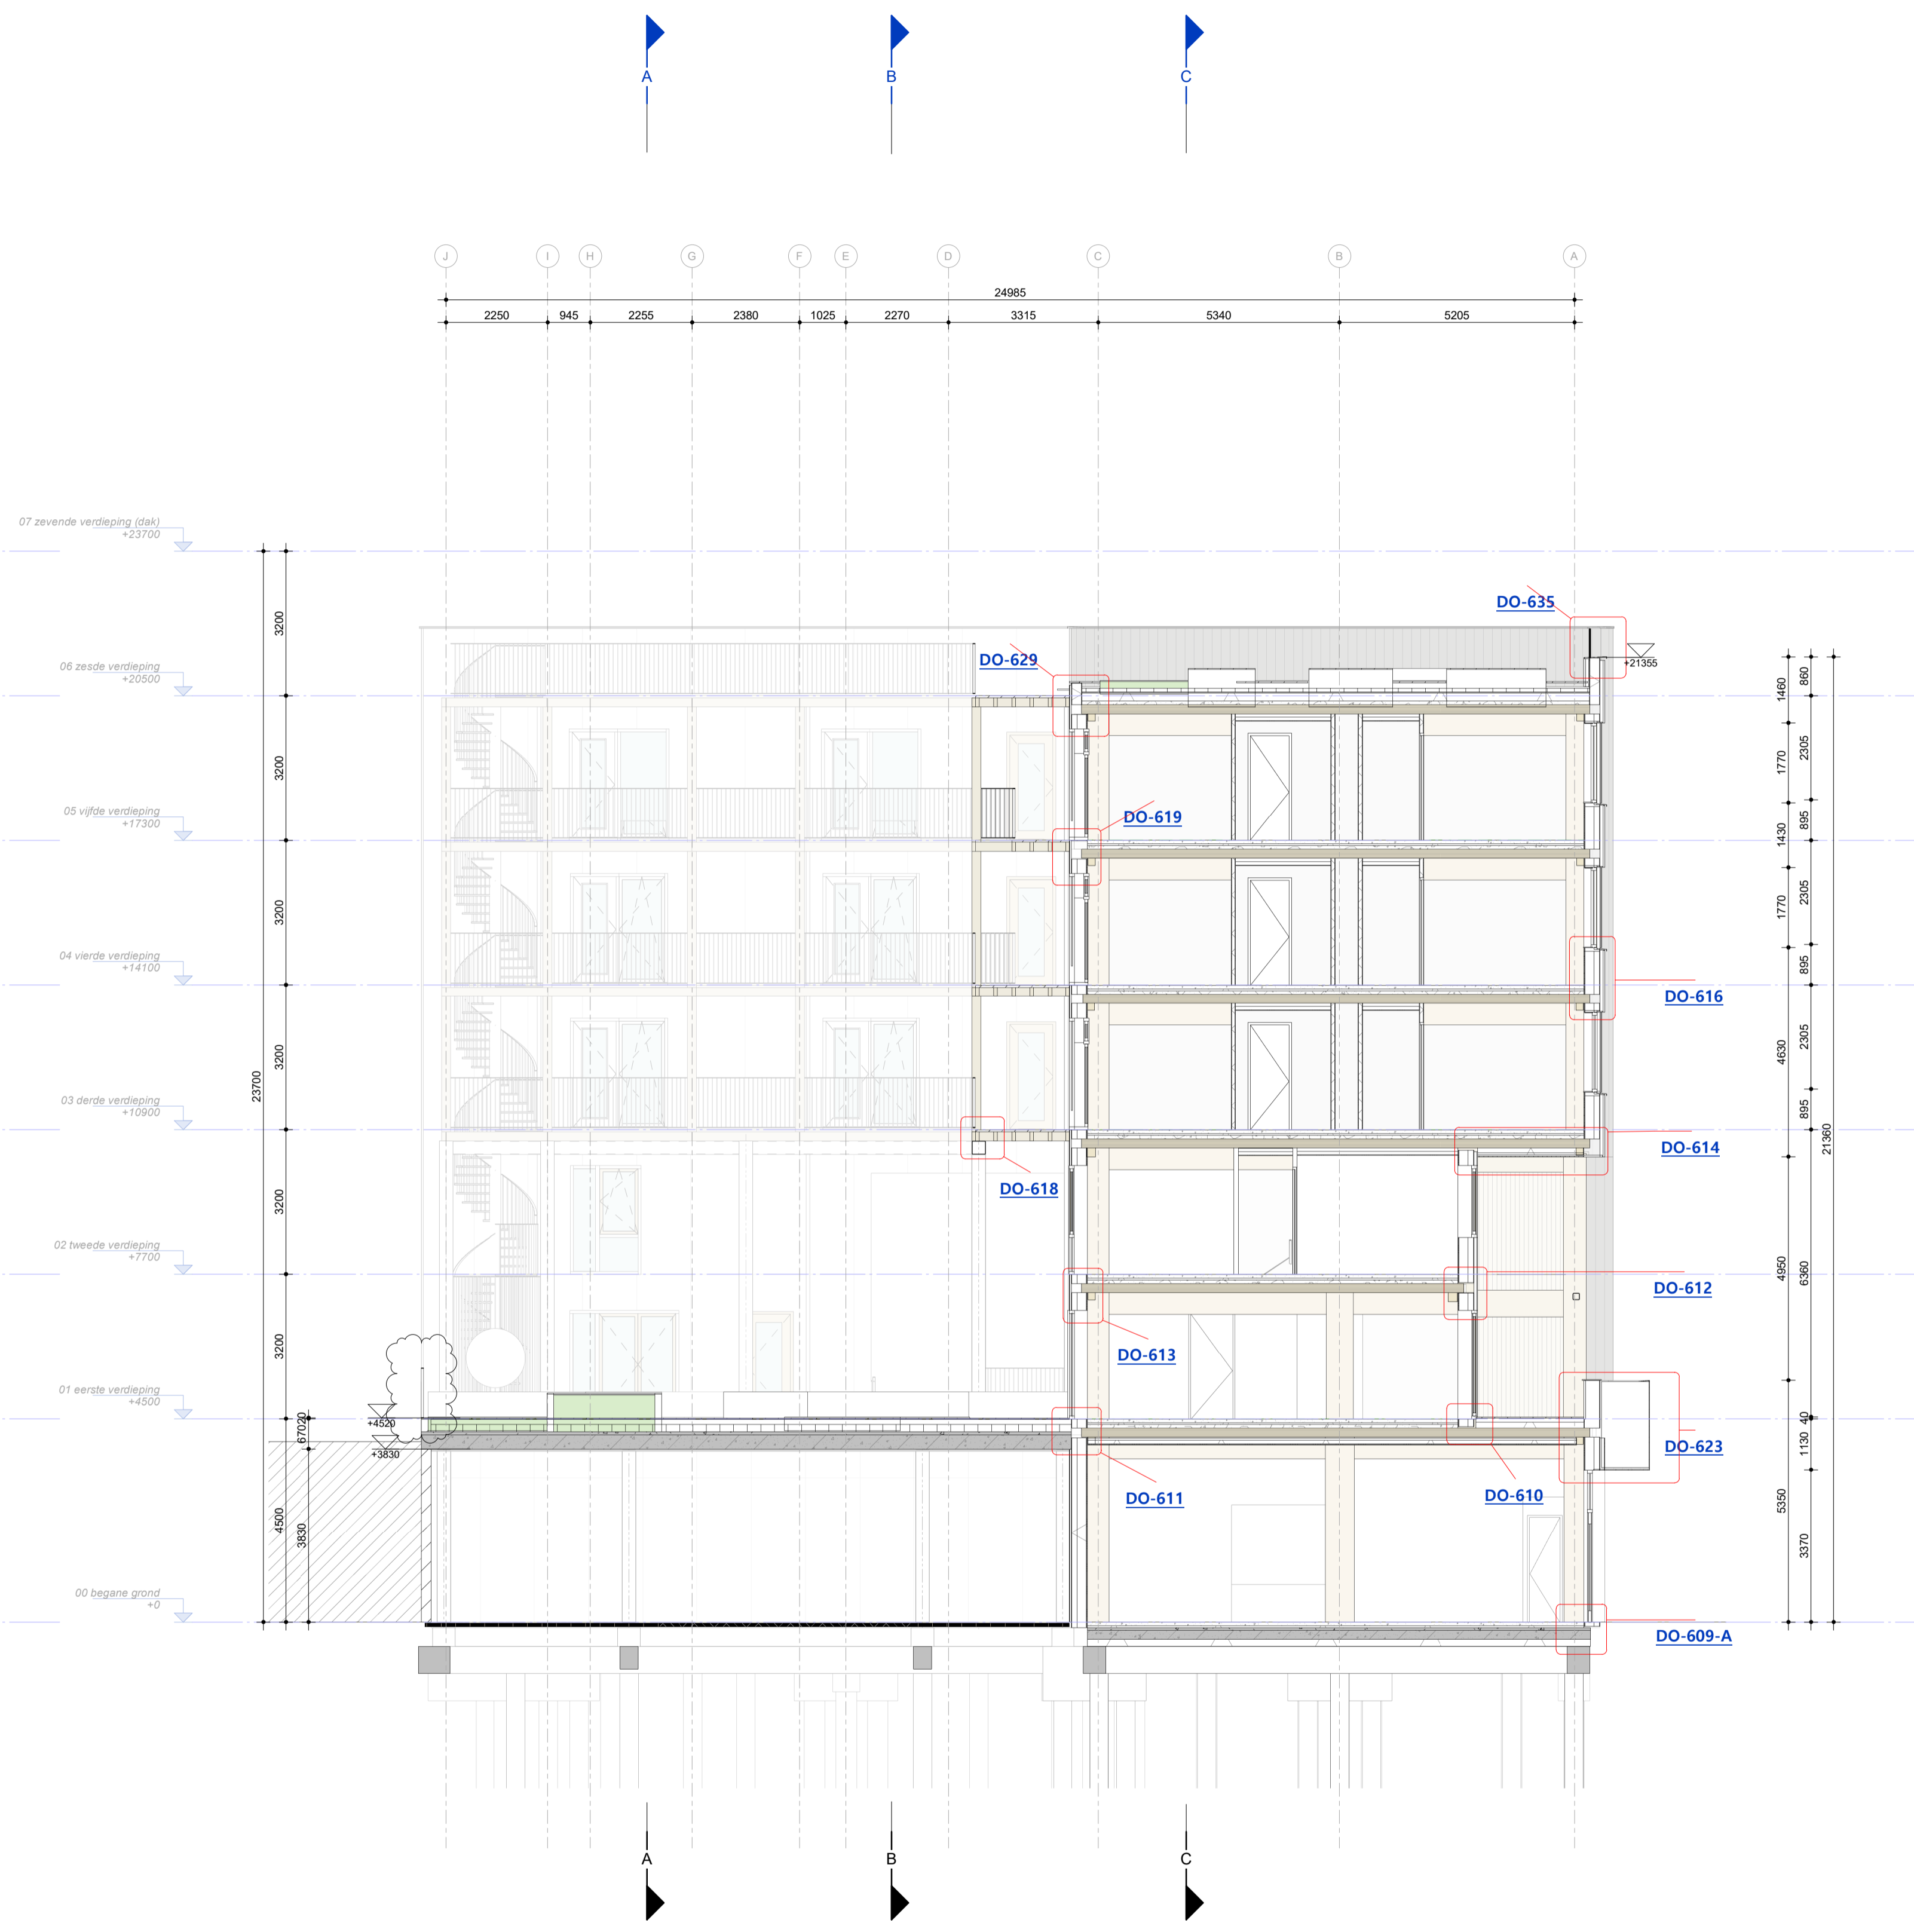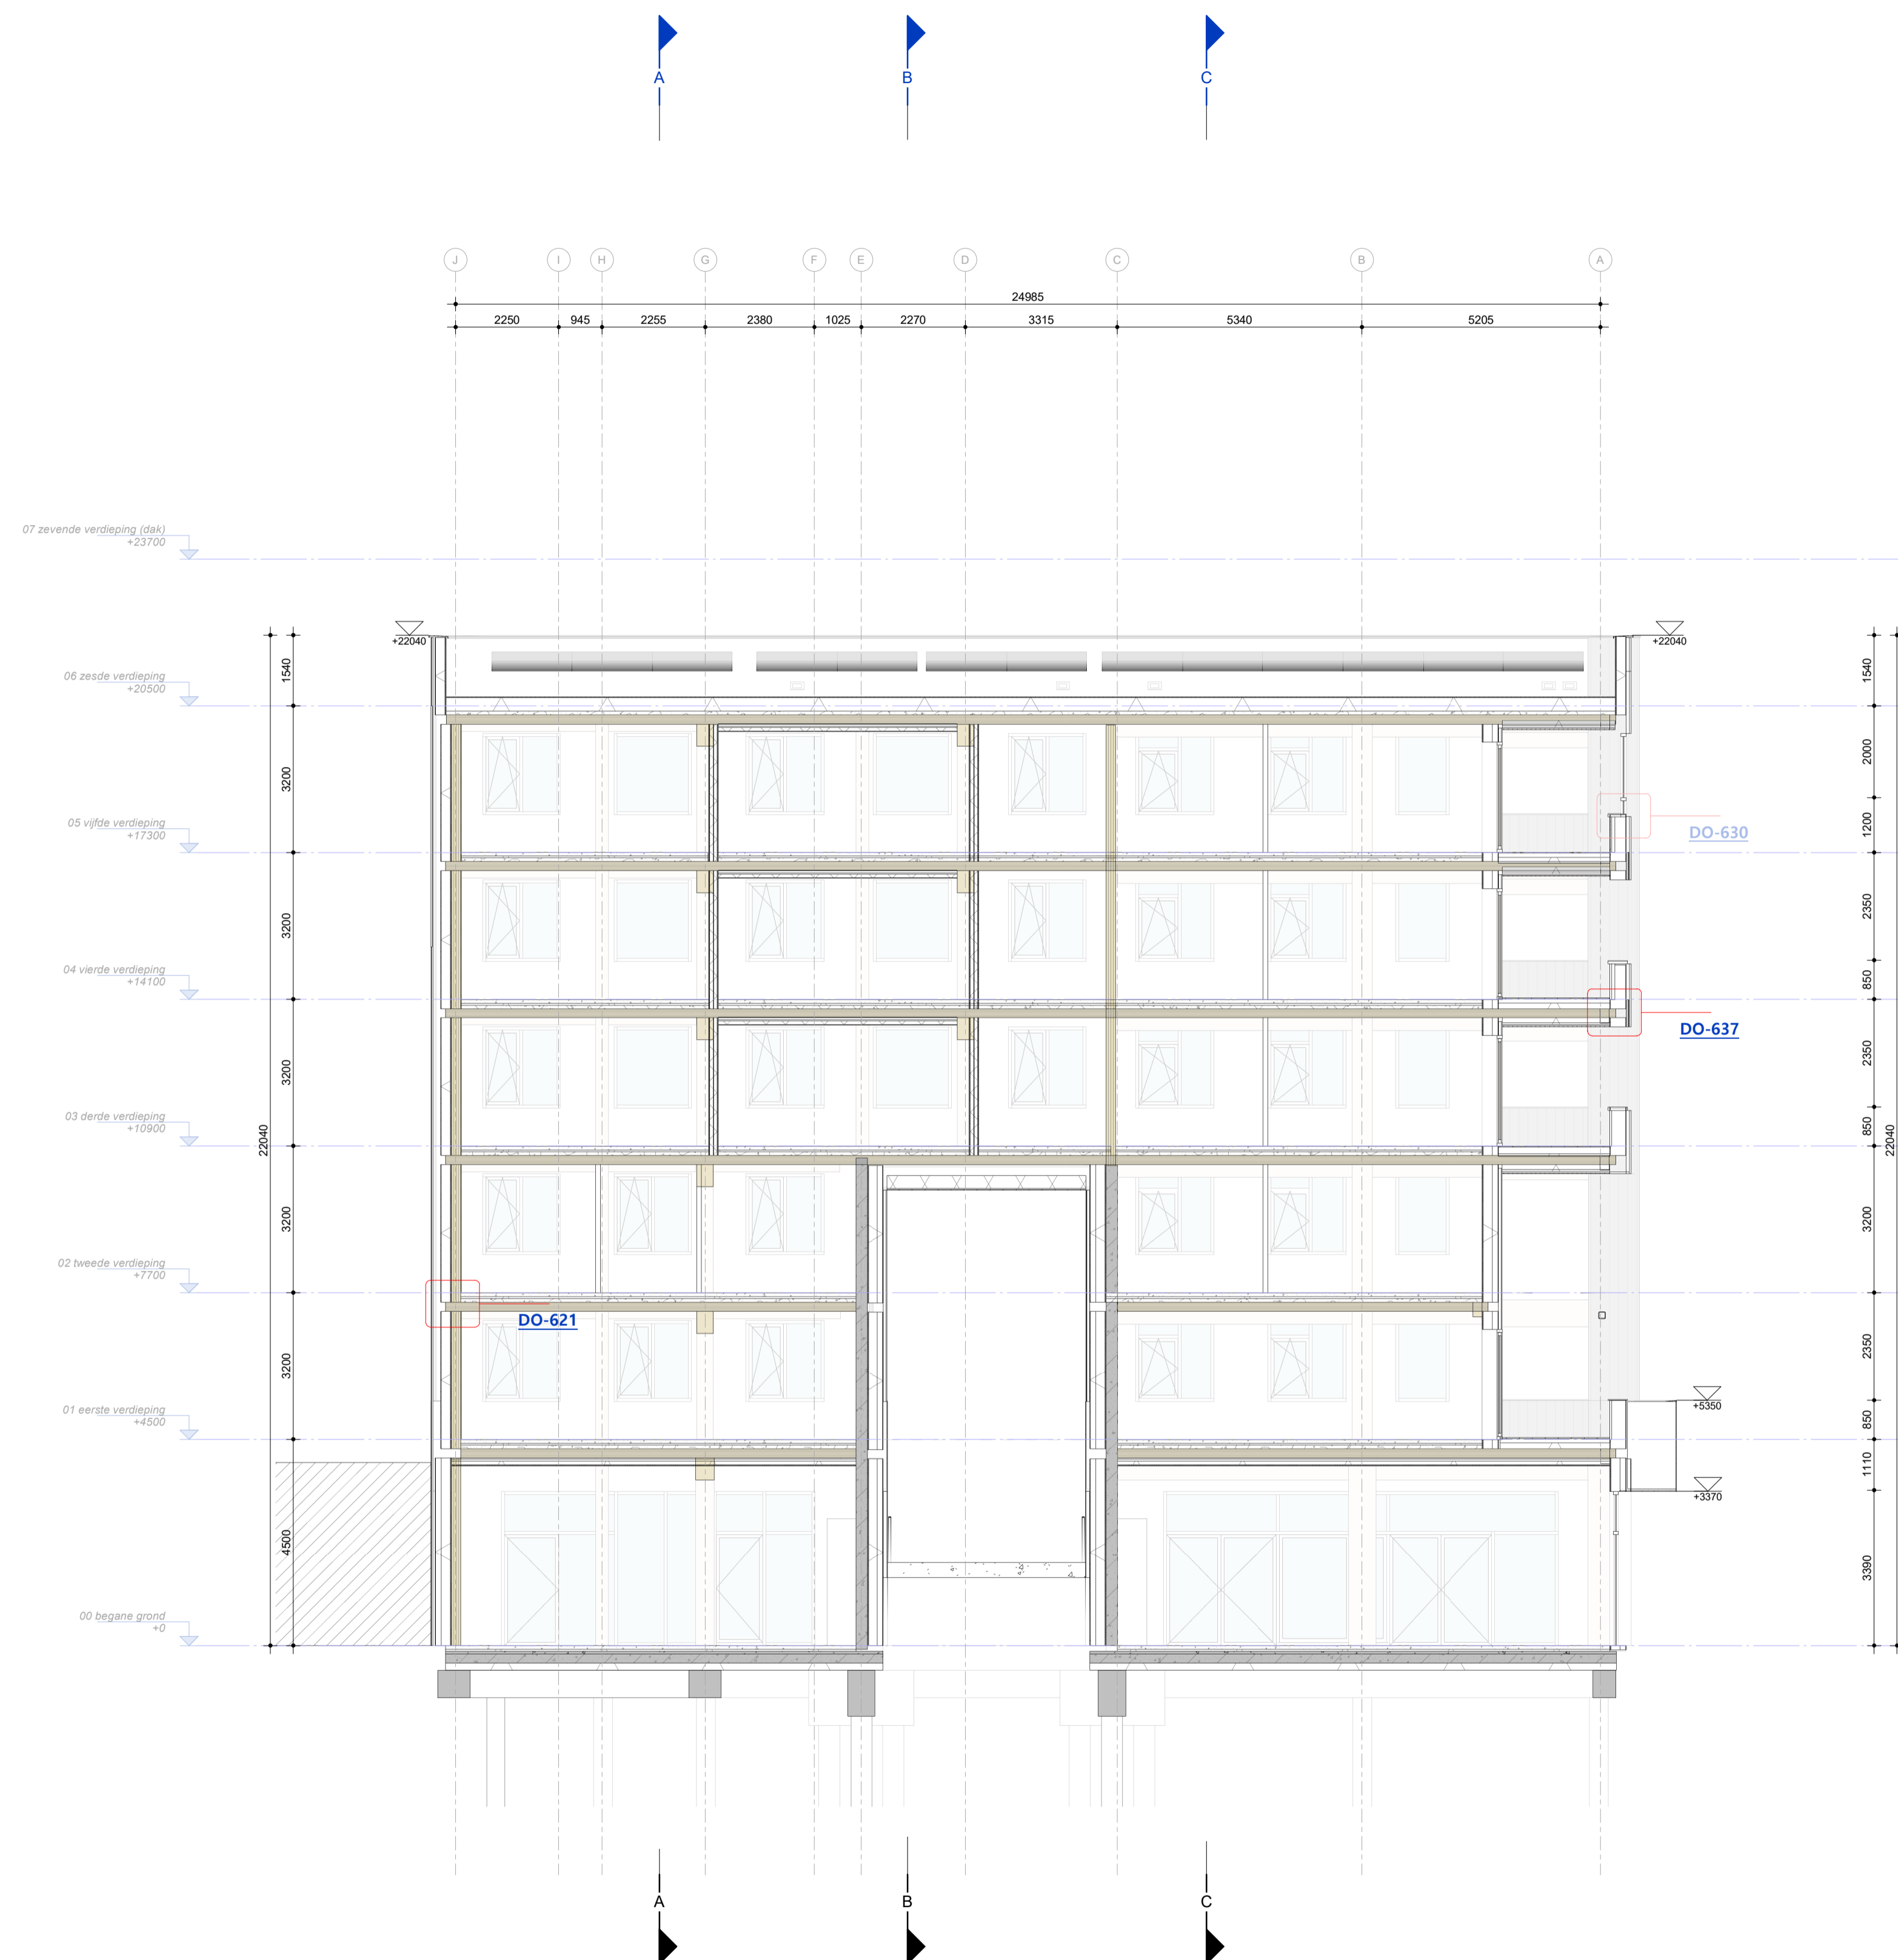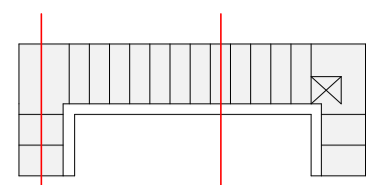

**Lister Buildings**  
Walpoort 10  
5211 DK Den Bosch  
+31 86 1548 840

**MEESVISSER**  
Paul van Vissagenstraat 2d  
1066BX Amsterdam  
+31 (0)20 7371742

**WABO**

opdrachtgever  
Lister Development  
BV  
werk  
Koffiefabriek  
fase  
DO  
datum  
28-09-2023  
schaal  
1:100  
formaat  
A1XL  
getekend  
mbr  
gecontroleerd

gewijzigd  
01 28.09.2023 WABO

tekening  
doorsnede D-D, E-E

**L313**  
**DO-404**

