


DKM3


DKM4

Deze zit nog verder in de tuin
zie rapport Fugro G423-225999-R01-v1.0-20220214 1.0 / 14 februari 2022

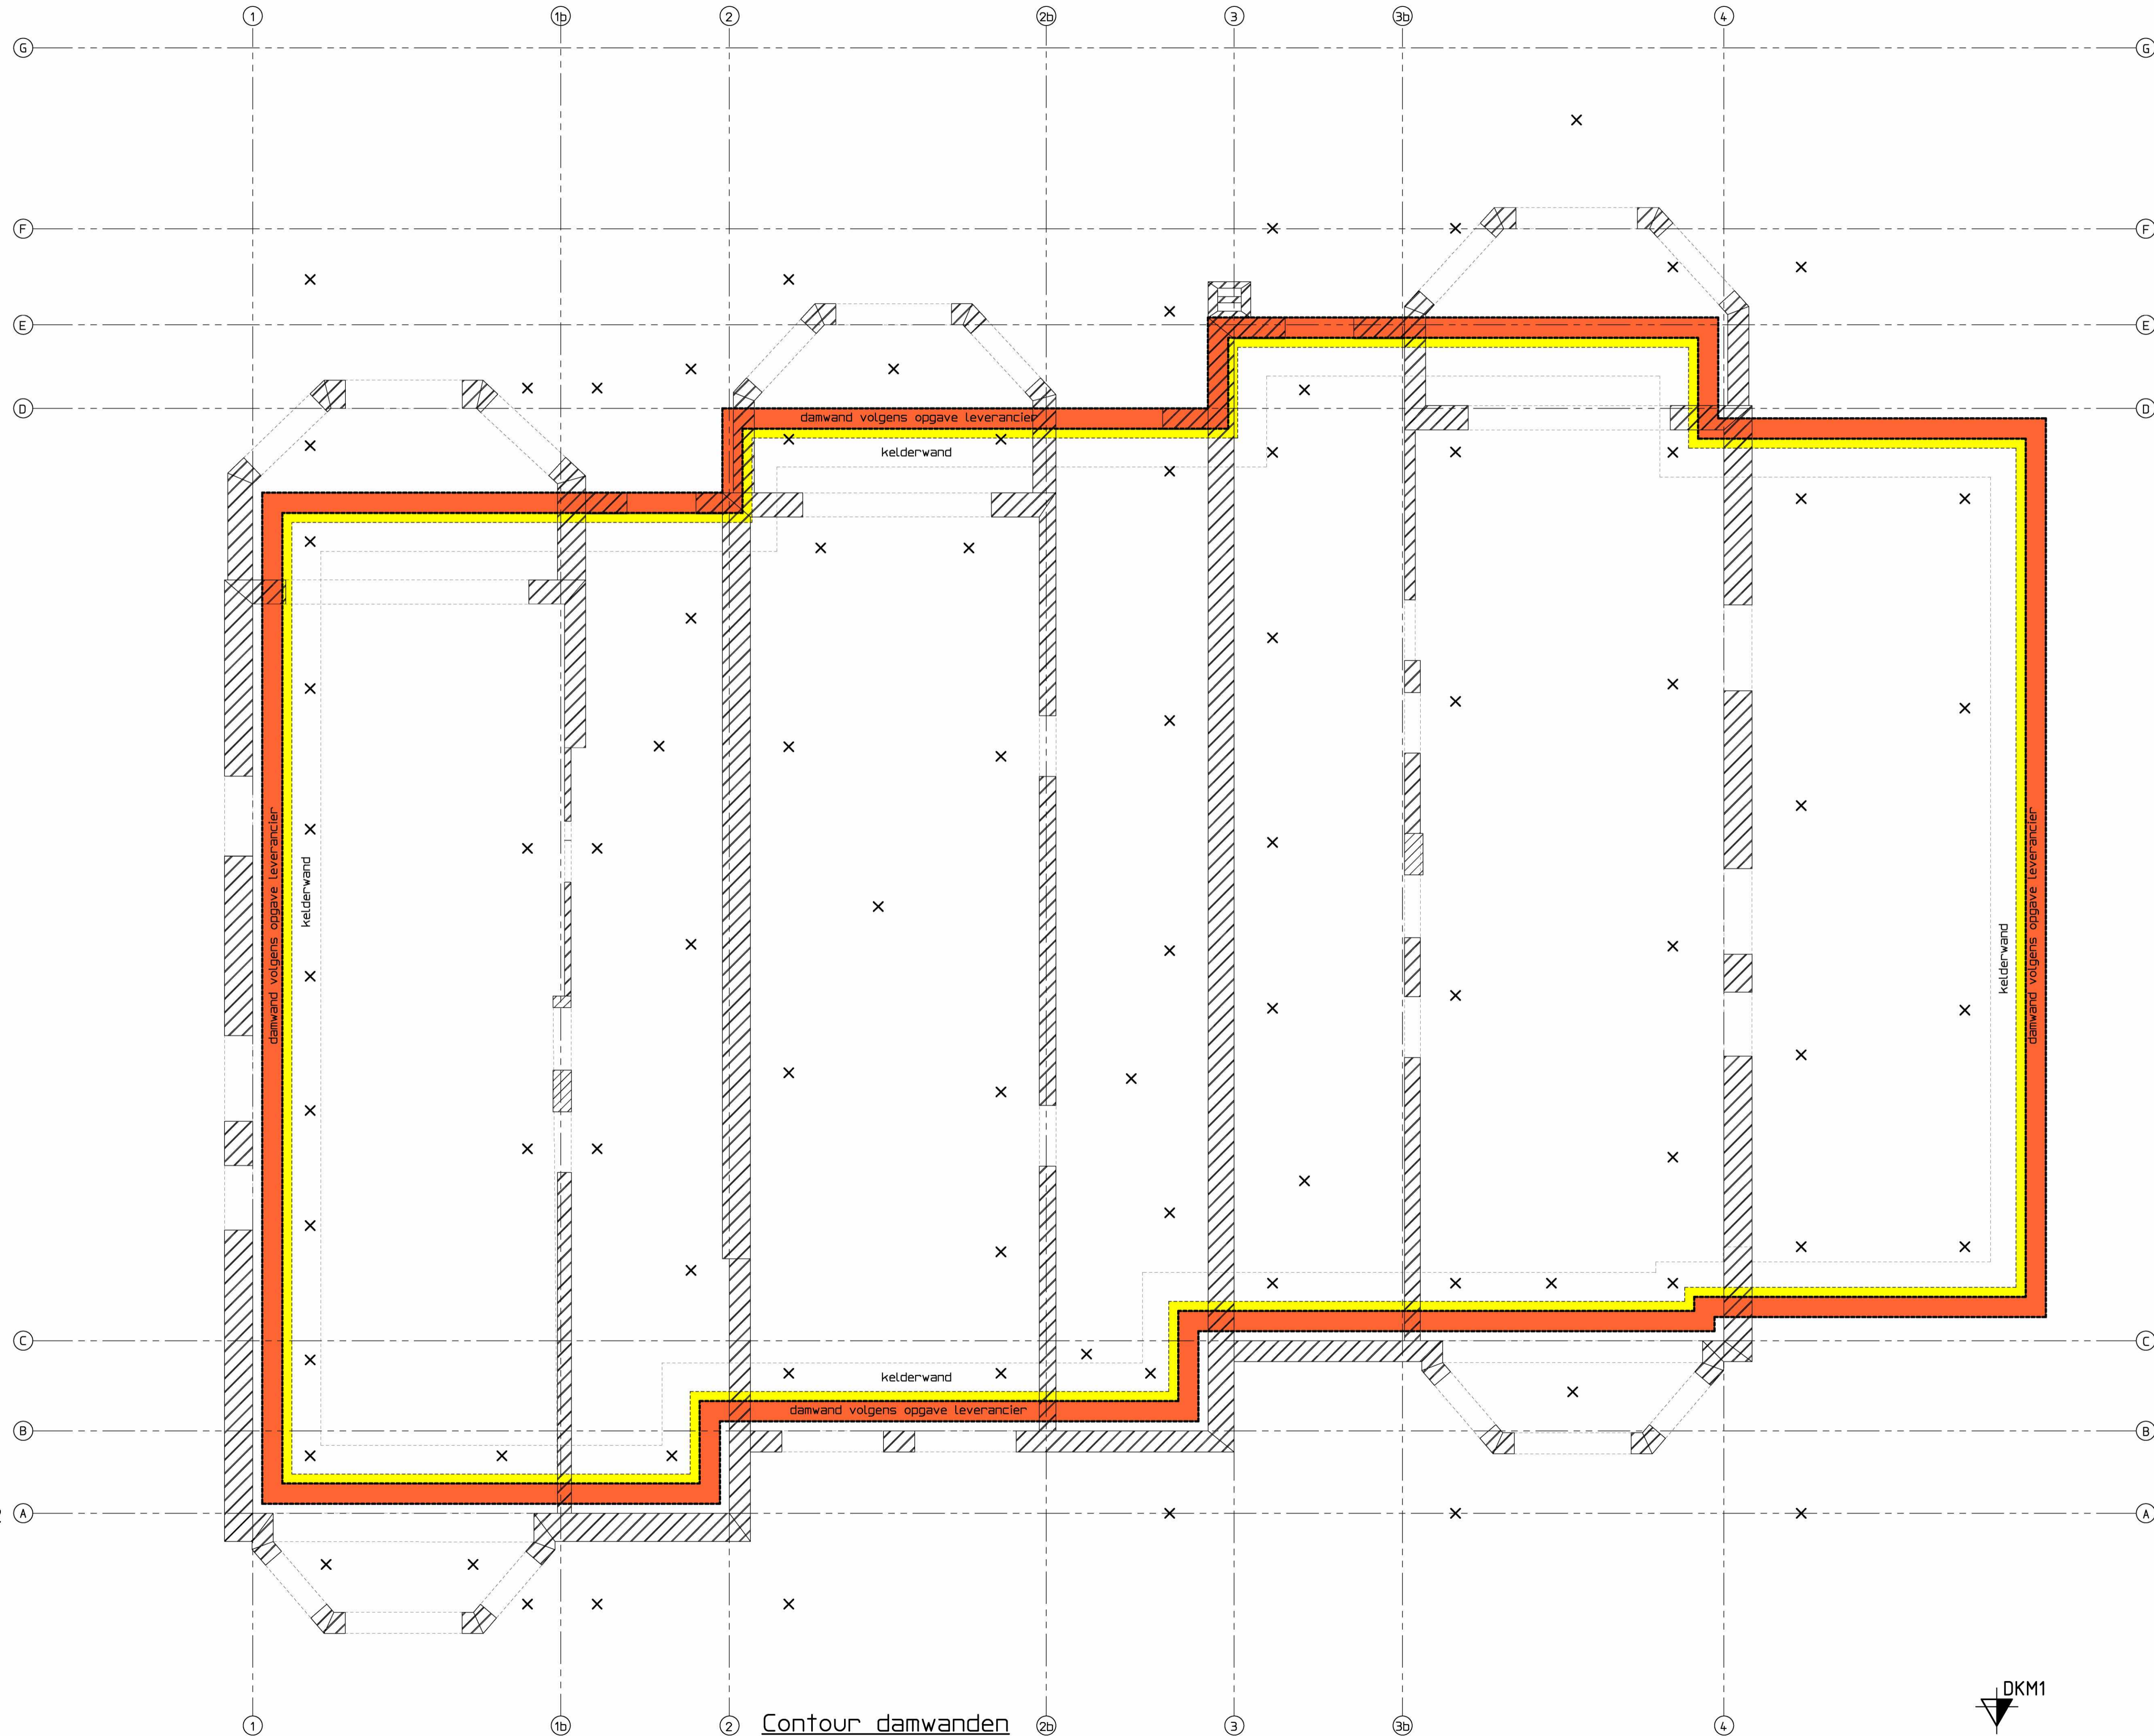

Contour damwanden

DKM1

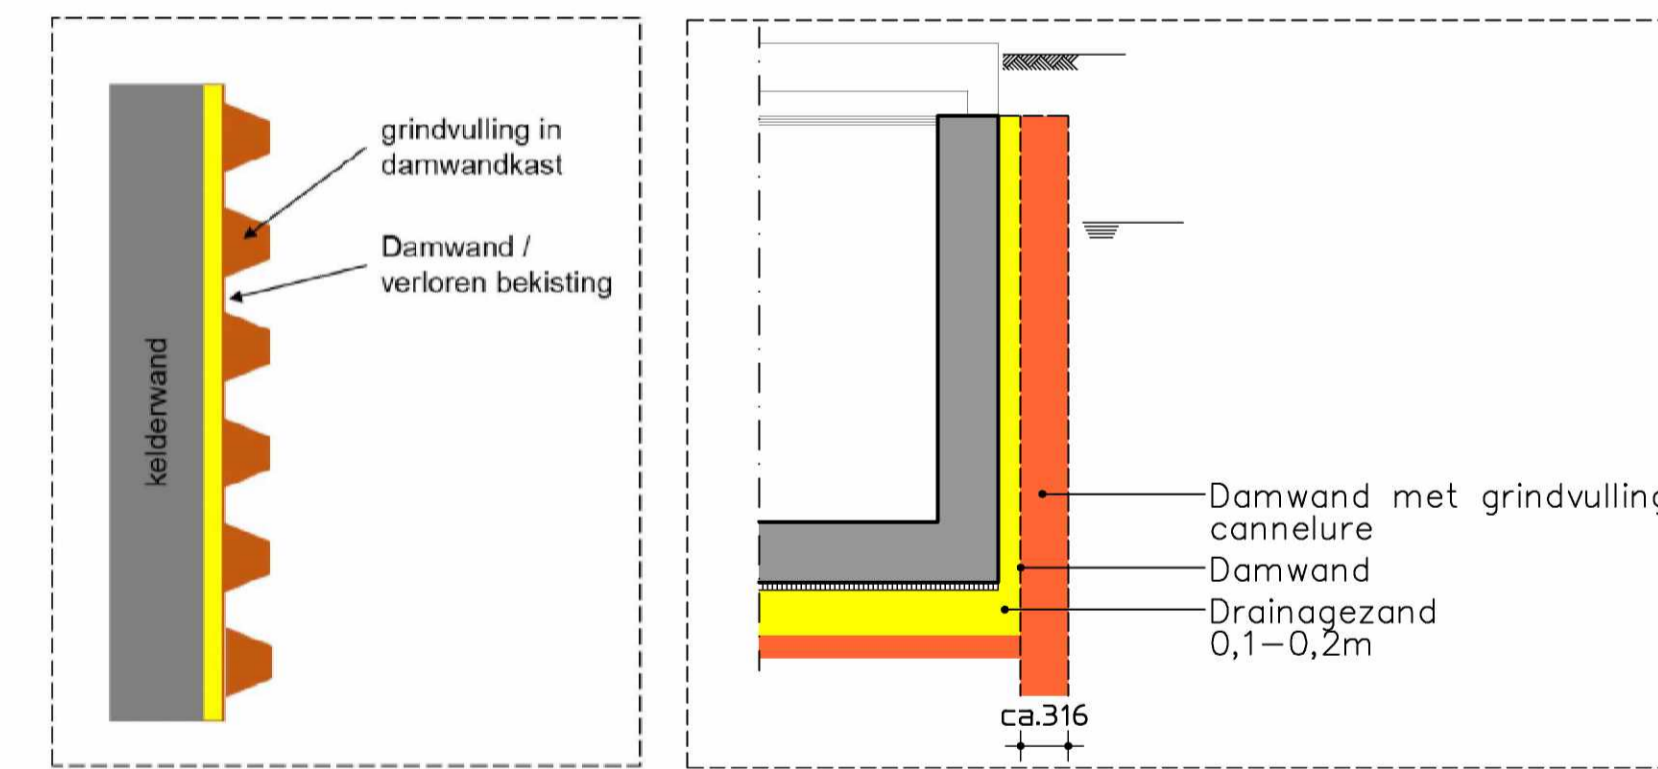

schematisch bovenaanzicht maatregel opvulling cannelures

Voor de damwanden advies zie: T.Jaden Adviesbureau voor Grondmechanica B.V.
kenmerk: 230491-vEe-D2/AA0 d.d. 3 augustus 2023

Maten in het werk controleren

Project : Van Eeghenstraat 94-98 Amsterdam		De Ingenieursgroep BV Groenmarktkade 48 1016 TA Amsterdam T 020 688 09 64 E info@deingenieursgroep.nl W www.deingenieursgroep.nl	
Onderdeel : contour damwanden		IRg	
Projectnr.:	Schaal :	Formaat :	Getekend :
211123	1:50	1000x594	JV
Datum :	Wijziging :	Blad :	
08-12-23	A/B	17	