




Profiel A

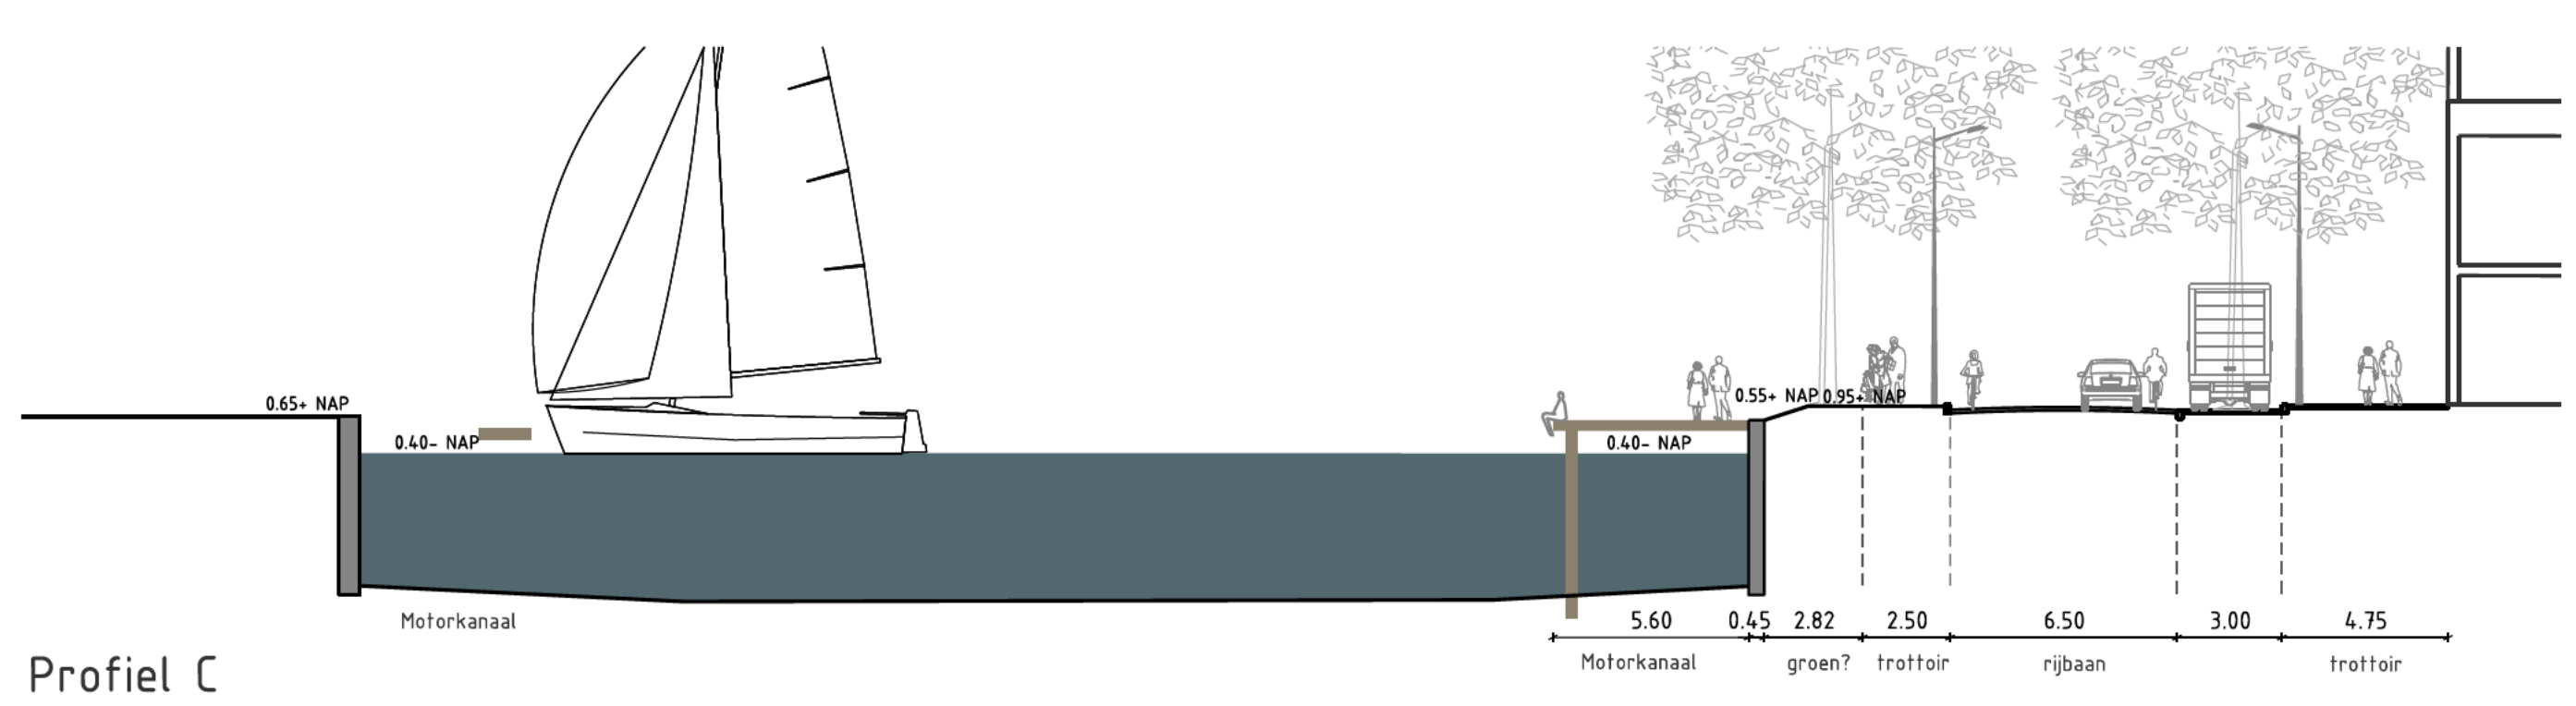


Profiel C

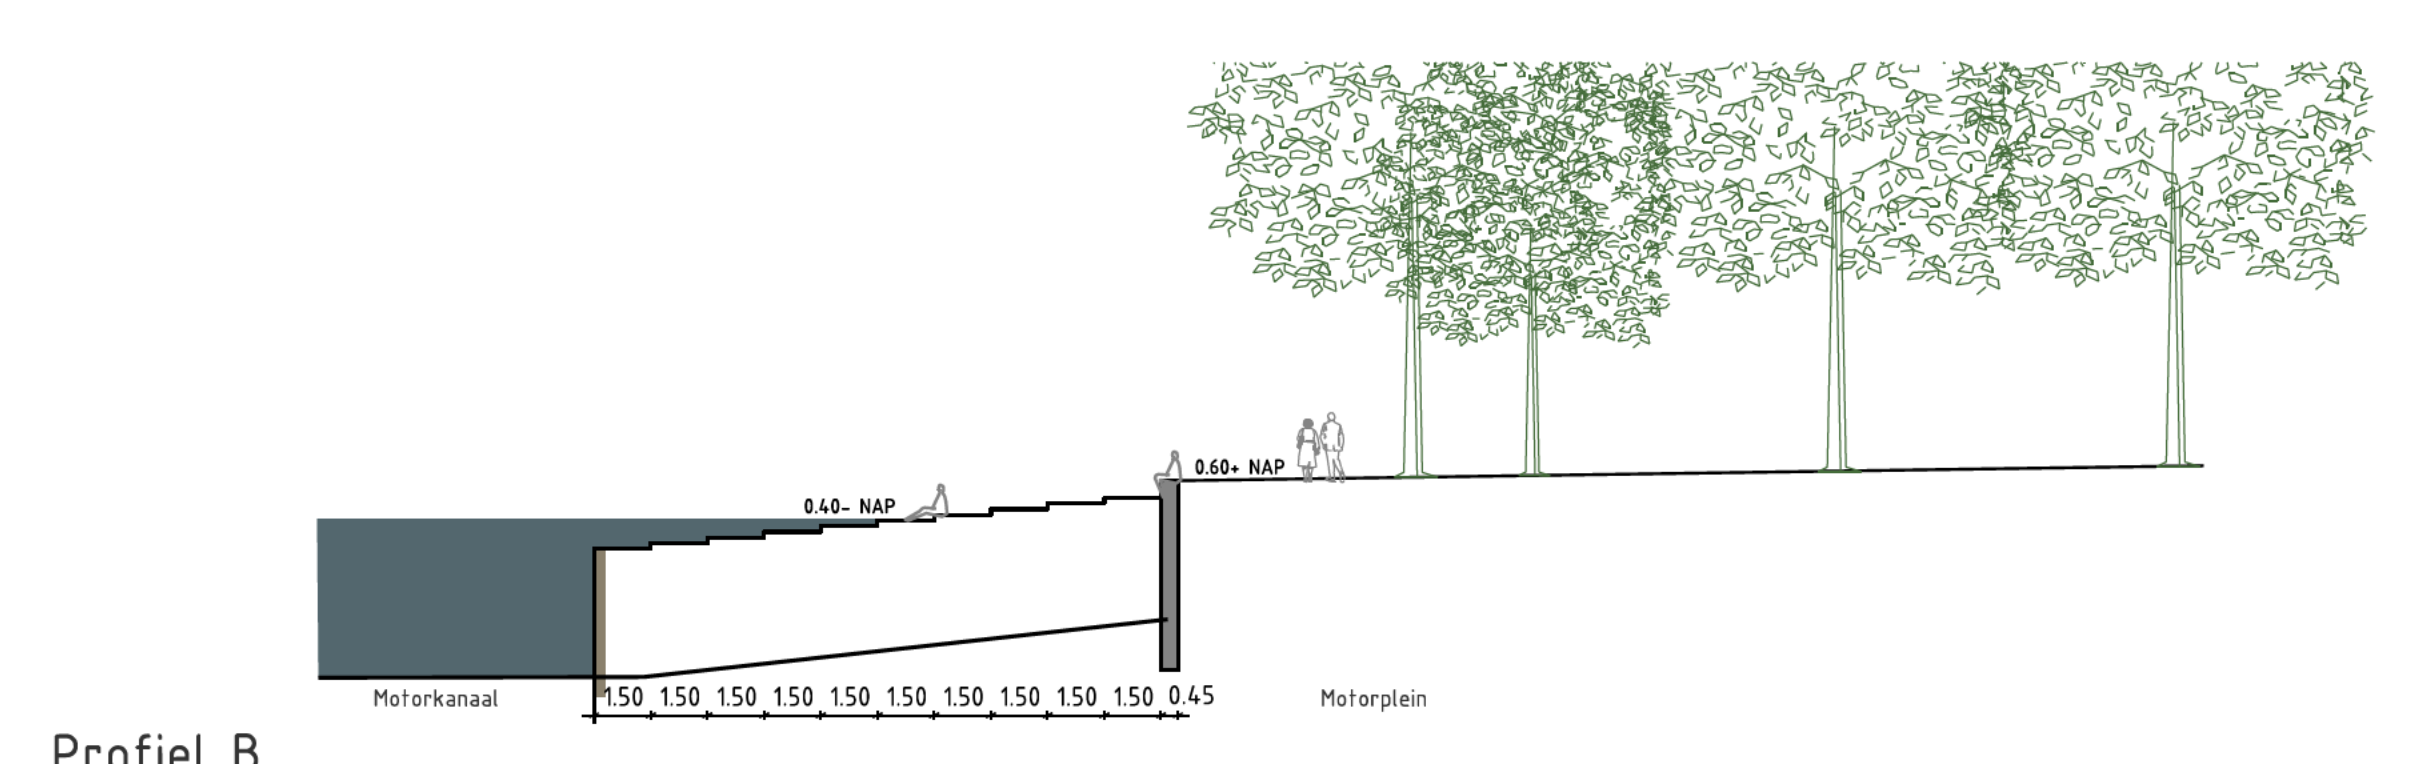


Profiel B

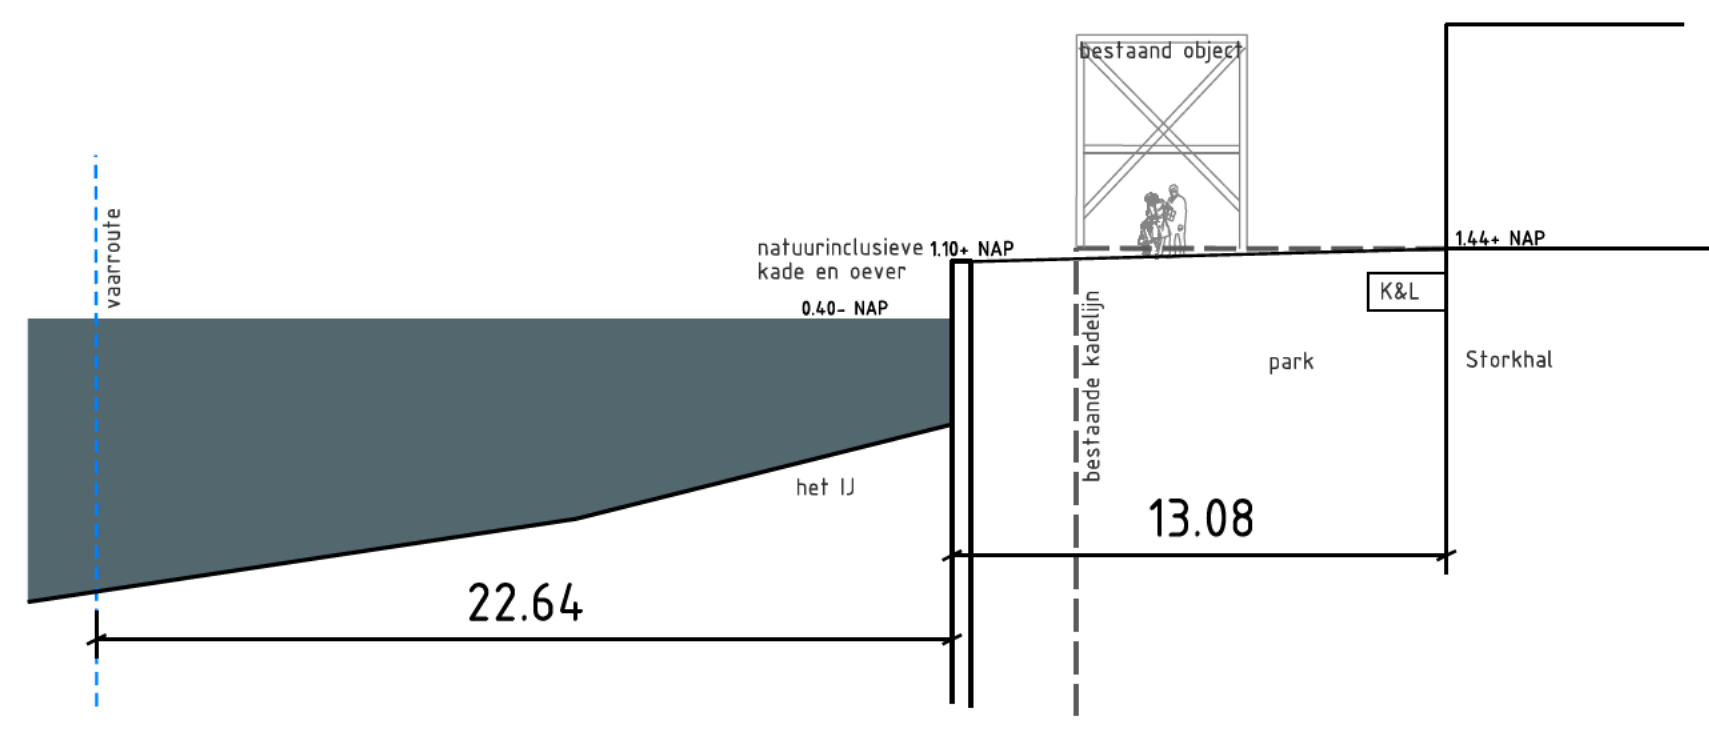


Profiel D1

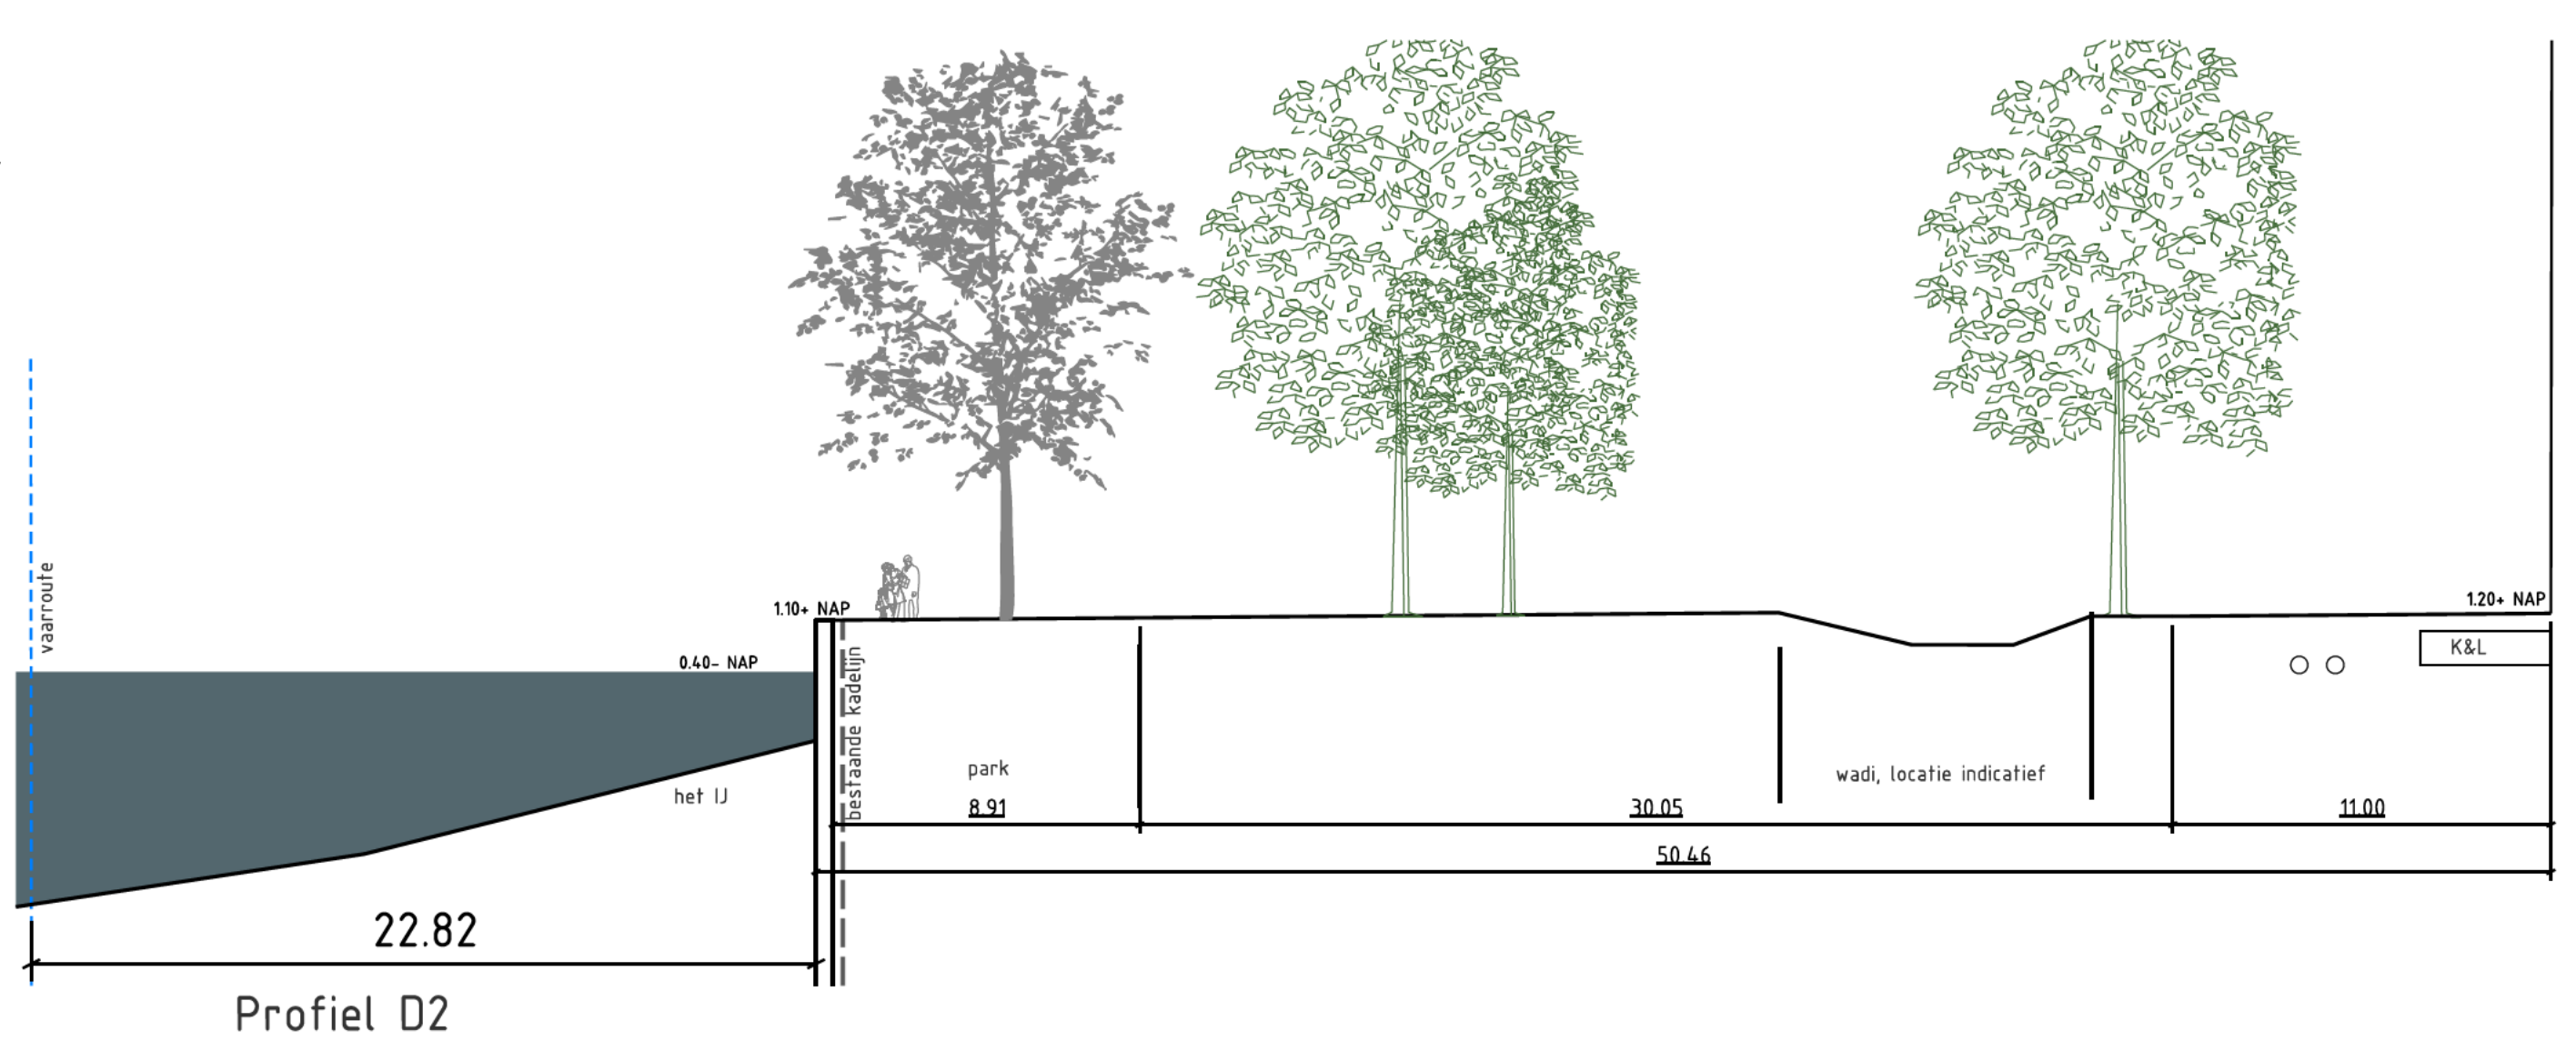

Profiel D2

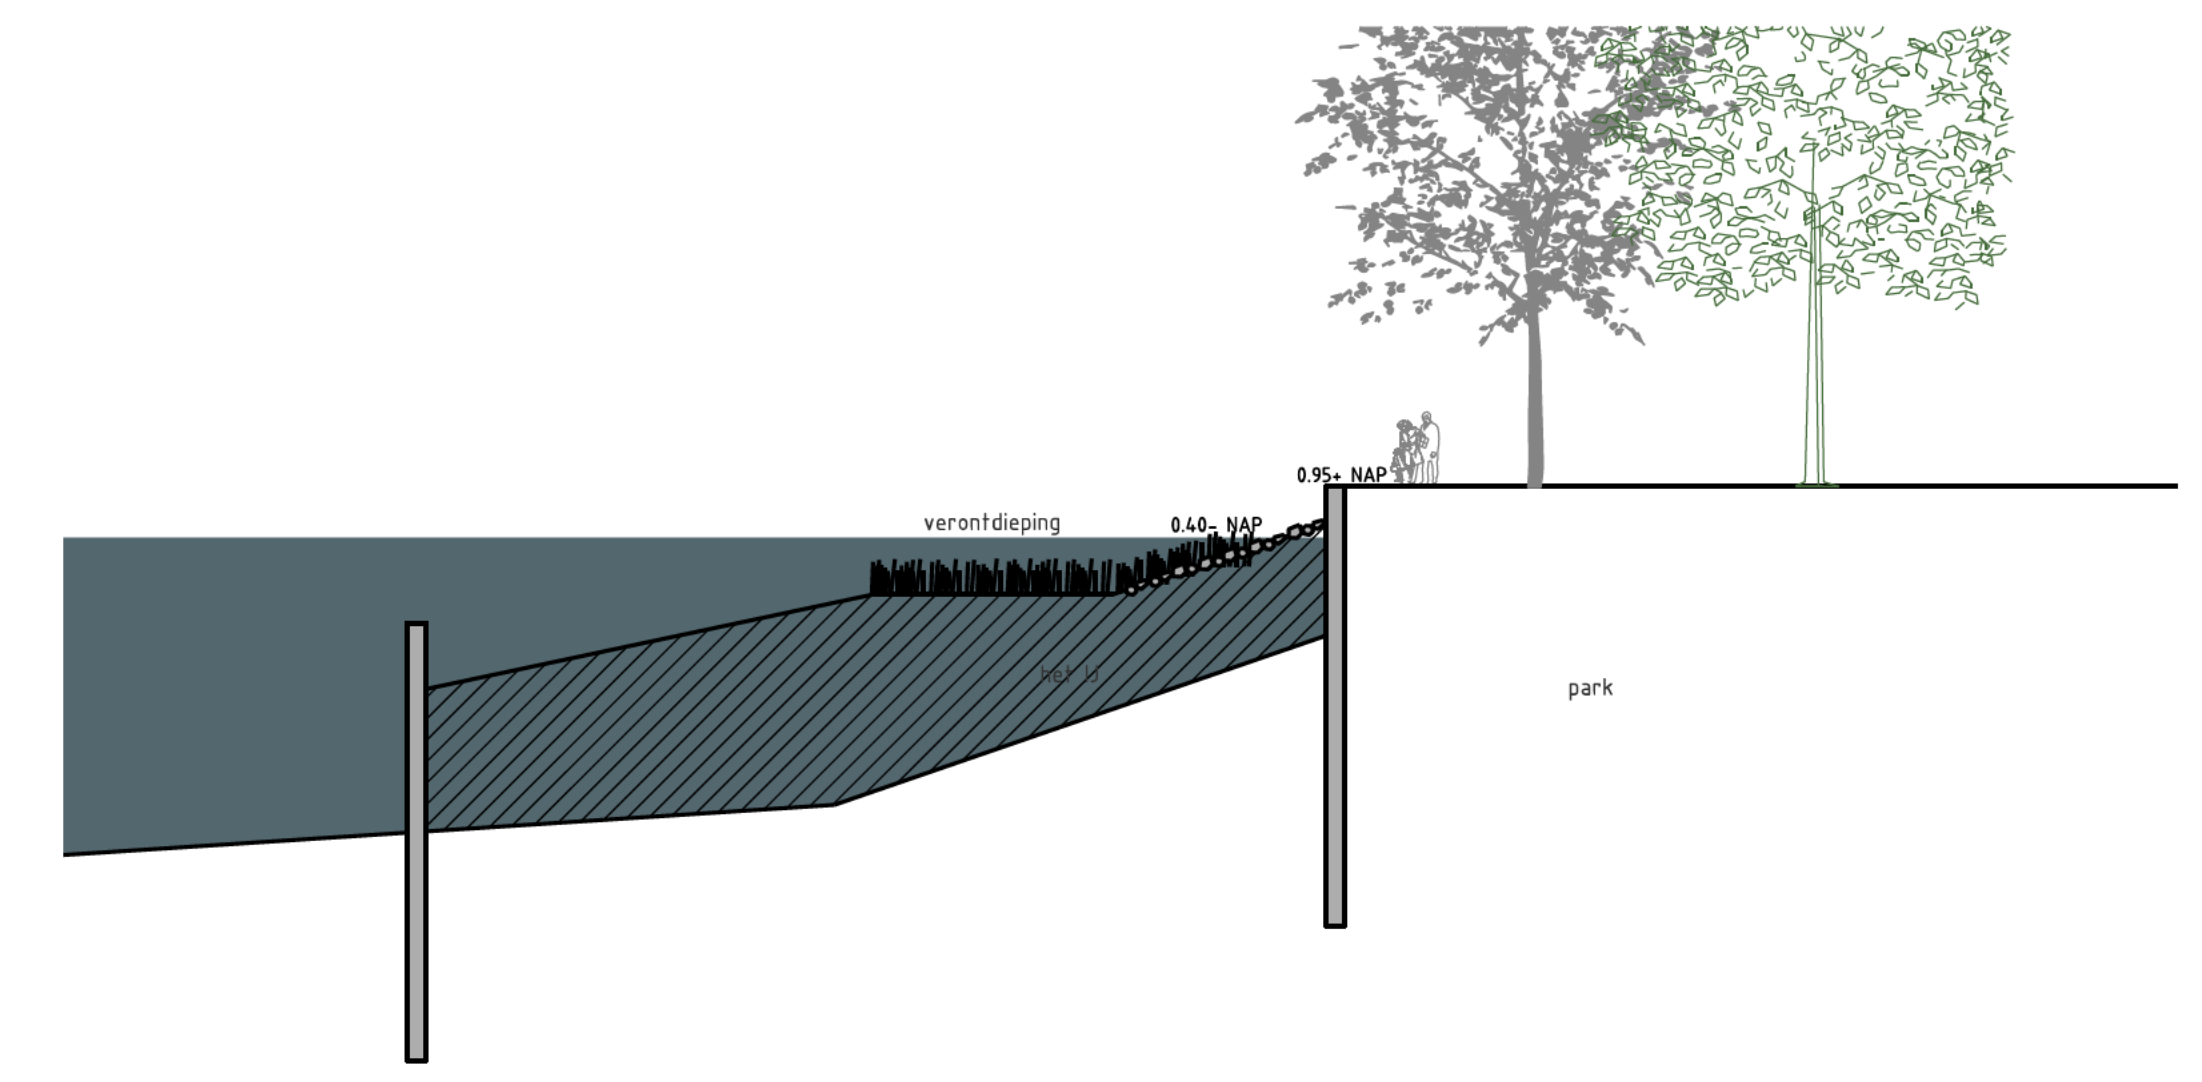

Profiel E

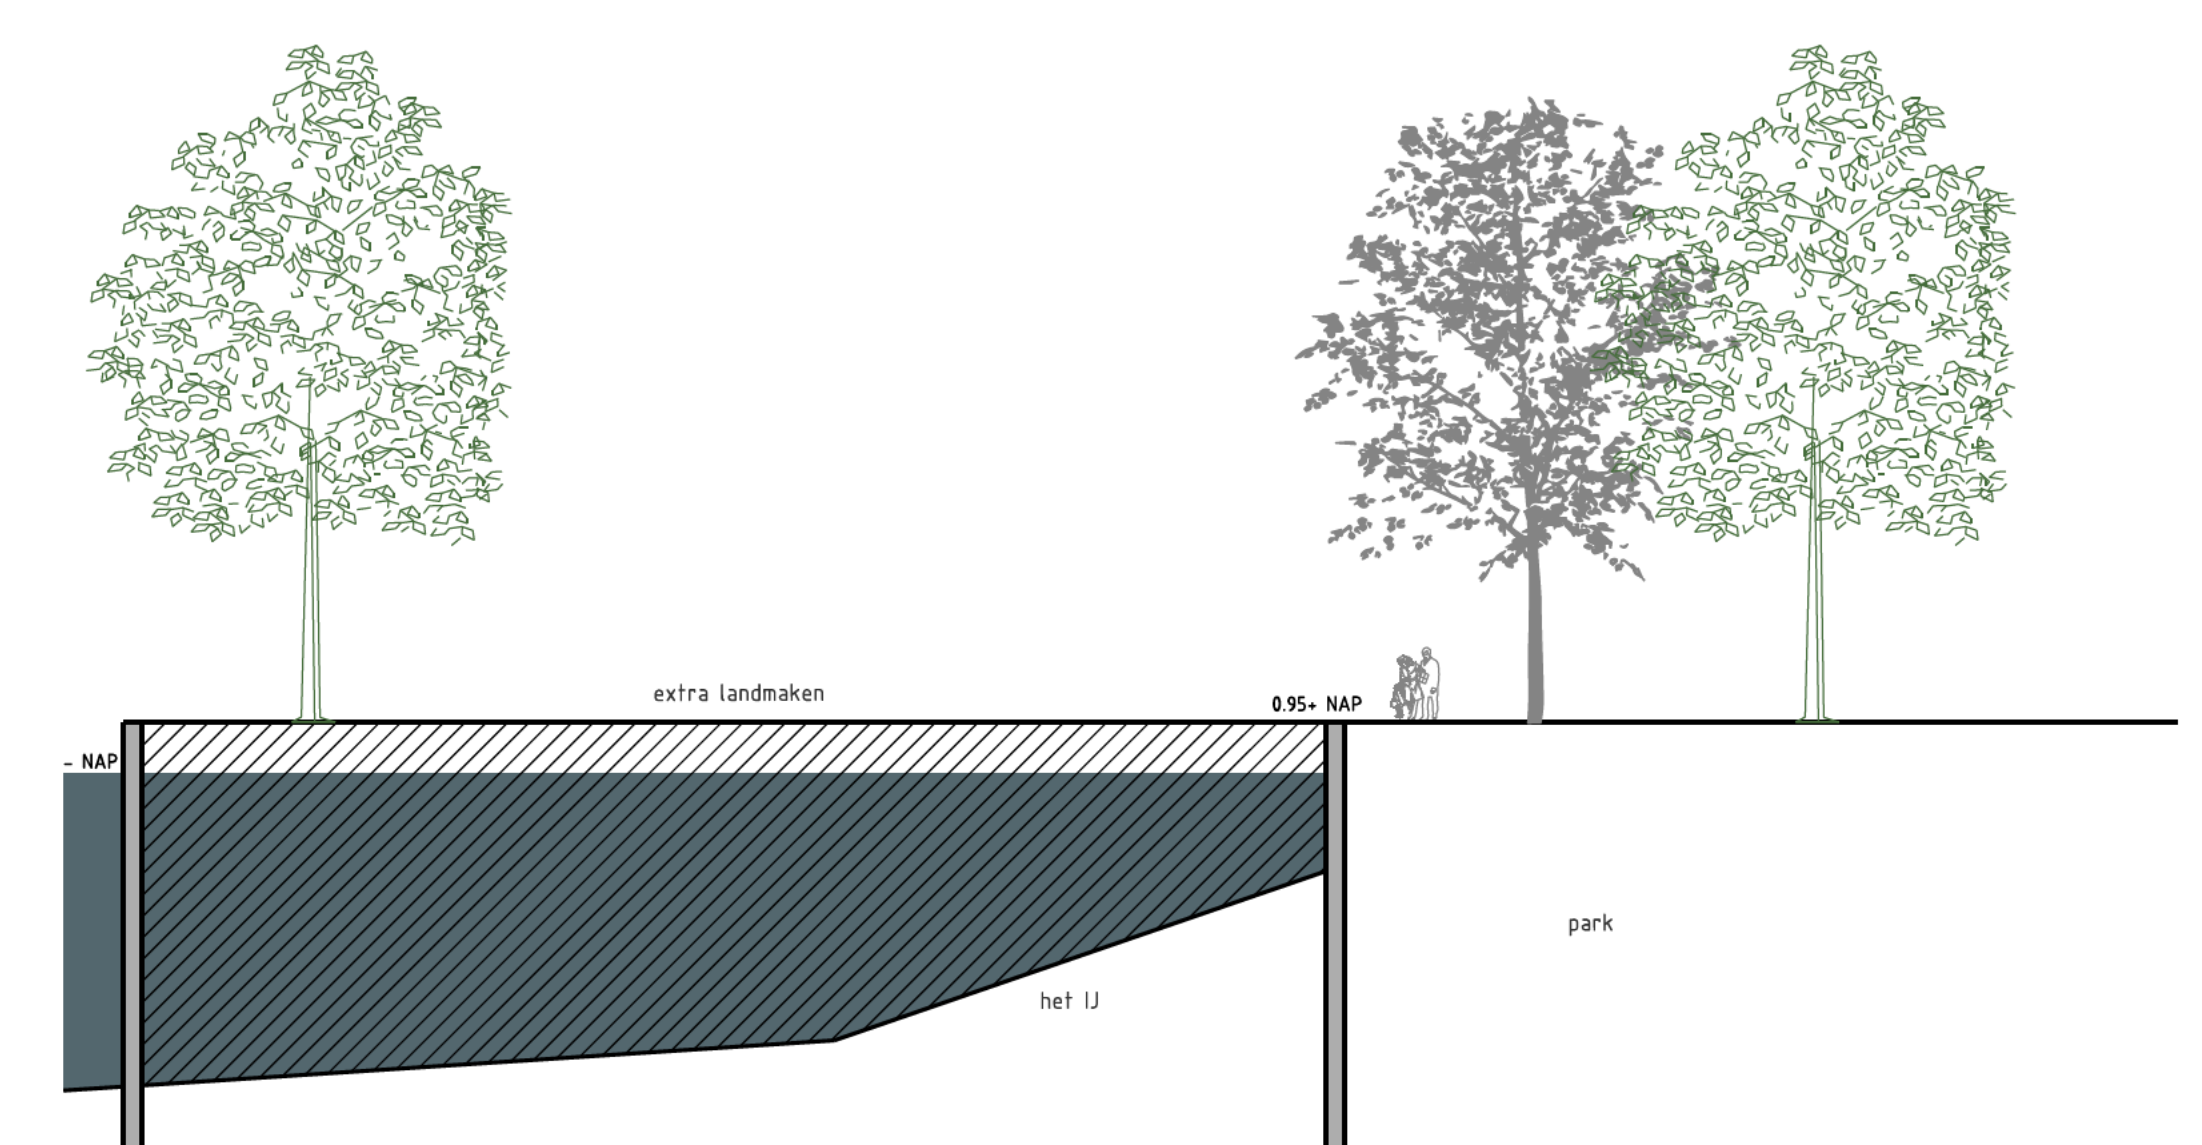

Profiel E

Hamerkwartier	
Product	Openbare Ruimte plan
Variante	
Status	
Opdracht	
Ontwerper	M. Jusaitė
Tekenaar	M. Jusaitė
Projector	
Beoord.	
Model	202011-06-OR-Plankeer-Kaas
Datum	15-09-2021
Revisie	
Schaal	1:1500
Formaat	A0