verklaring tekens DO

| | |
|---|---|
| e | entree |
| h | hal |
| w | woonkamer |
| k | keuken |
| s | serre |
| e | eten |
| S1 | slaapkamer |
| S2 | slaapkamer |
| S3 | slaapkamer |
| b | badkamer |
| o | overloop |
| t | toilet |
| be | berging |

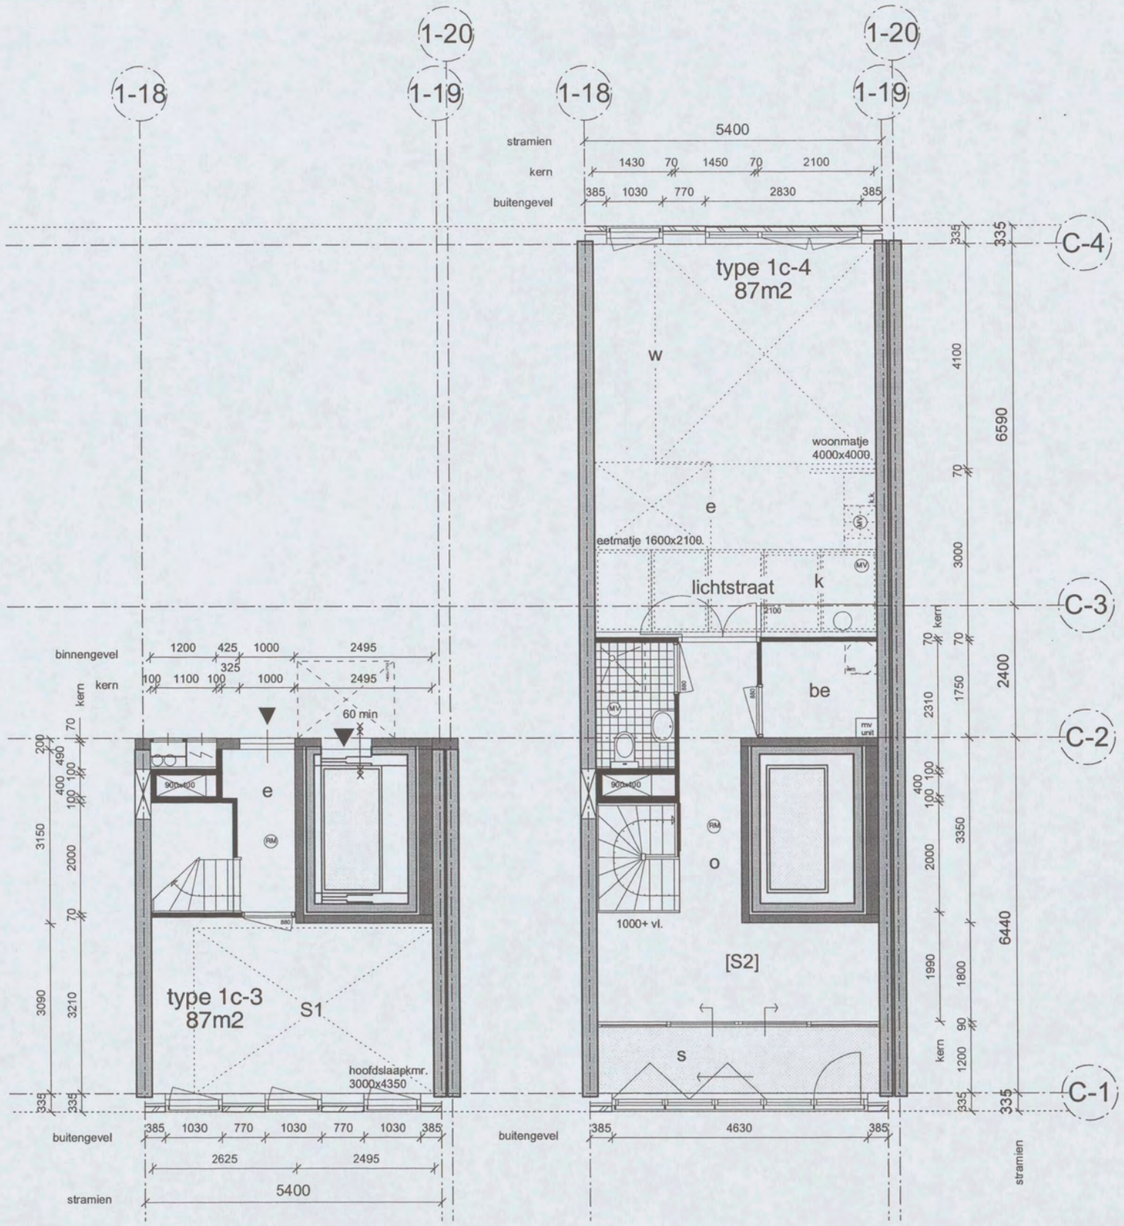


Type 1c-nivo 3

Type 1c-nivo 4

Heren 5 architecten bv bna

# 5.1, 2, e

www.heren5.nl

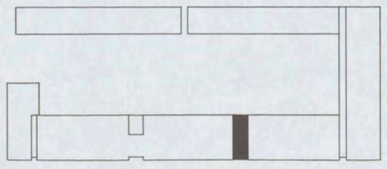

| | |
|---|---|
| Schaal | : 1:100 |
| Datum | : 02.04.2004 |
| Gewijzigd | : - |
| Filenaam | : 164-41-corridor-03 |
| Tekeningnr. | : 67 |

| | |
|---|---|
| Project | : 164 Gerenstein 3 |
| Opdrachtgever | : Rochdale Delta Forte |
| Fase | : Definitief ontwerp |
| Onderwerp | : Woningen segment II |
| Tekening | : Type 1c |

HEREN 5