

Uitgangspunten:

Terrein cat. : Onbebouwd

	$V_{b,0} = V_b$	[m/s]	$V_{gust,+10.0m}$ [m/s]
In-Service	7 Bft	15.53	21.24
Out-Service	8 Bft	19.01	26.0

Bedoelde gebruik vloer: Publiekstoegankelijk

Max. verdeelde vloerbelasting: 5.0 kN/m²

Main PA: 17.5 kN

Back Fill: 2.5kN

Belastingen uit overkapping: vlg. rapport IB Europe B.V.


Maximale spindeldruk: 61.03kN (tpv Intersteel)

Beheersmaatregelen: (vóór bereiken In-Service limit)


- Windvangende doeken/zeilen/decor uit achterwand wegnemen
- PA laten zakken.

Beheersmaatregelen: (vóór bereiken Out-Service limit)

- Constructie en omliggende gebied ontruimen.

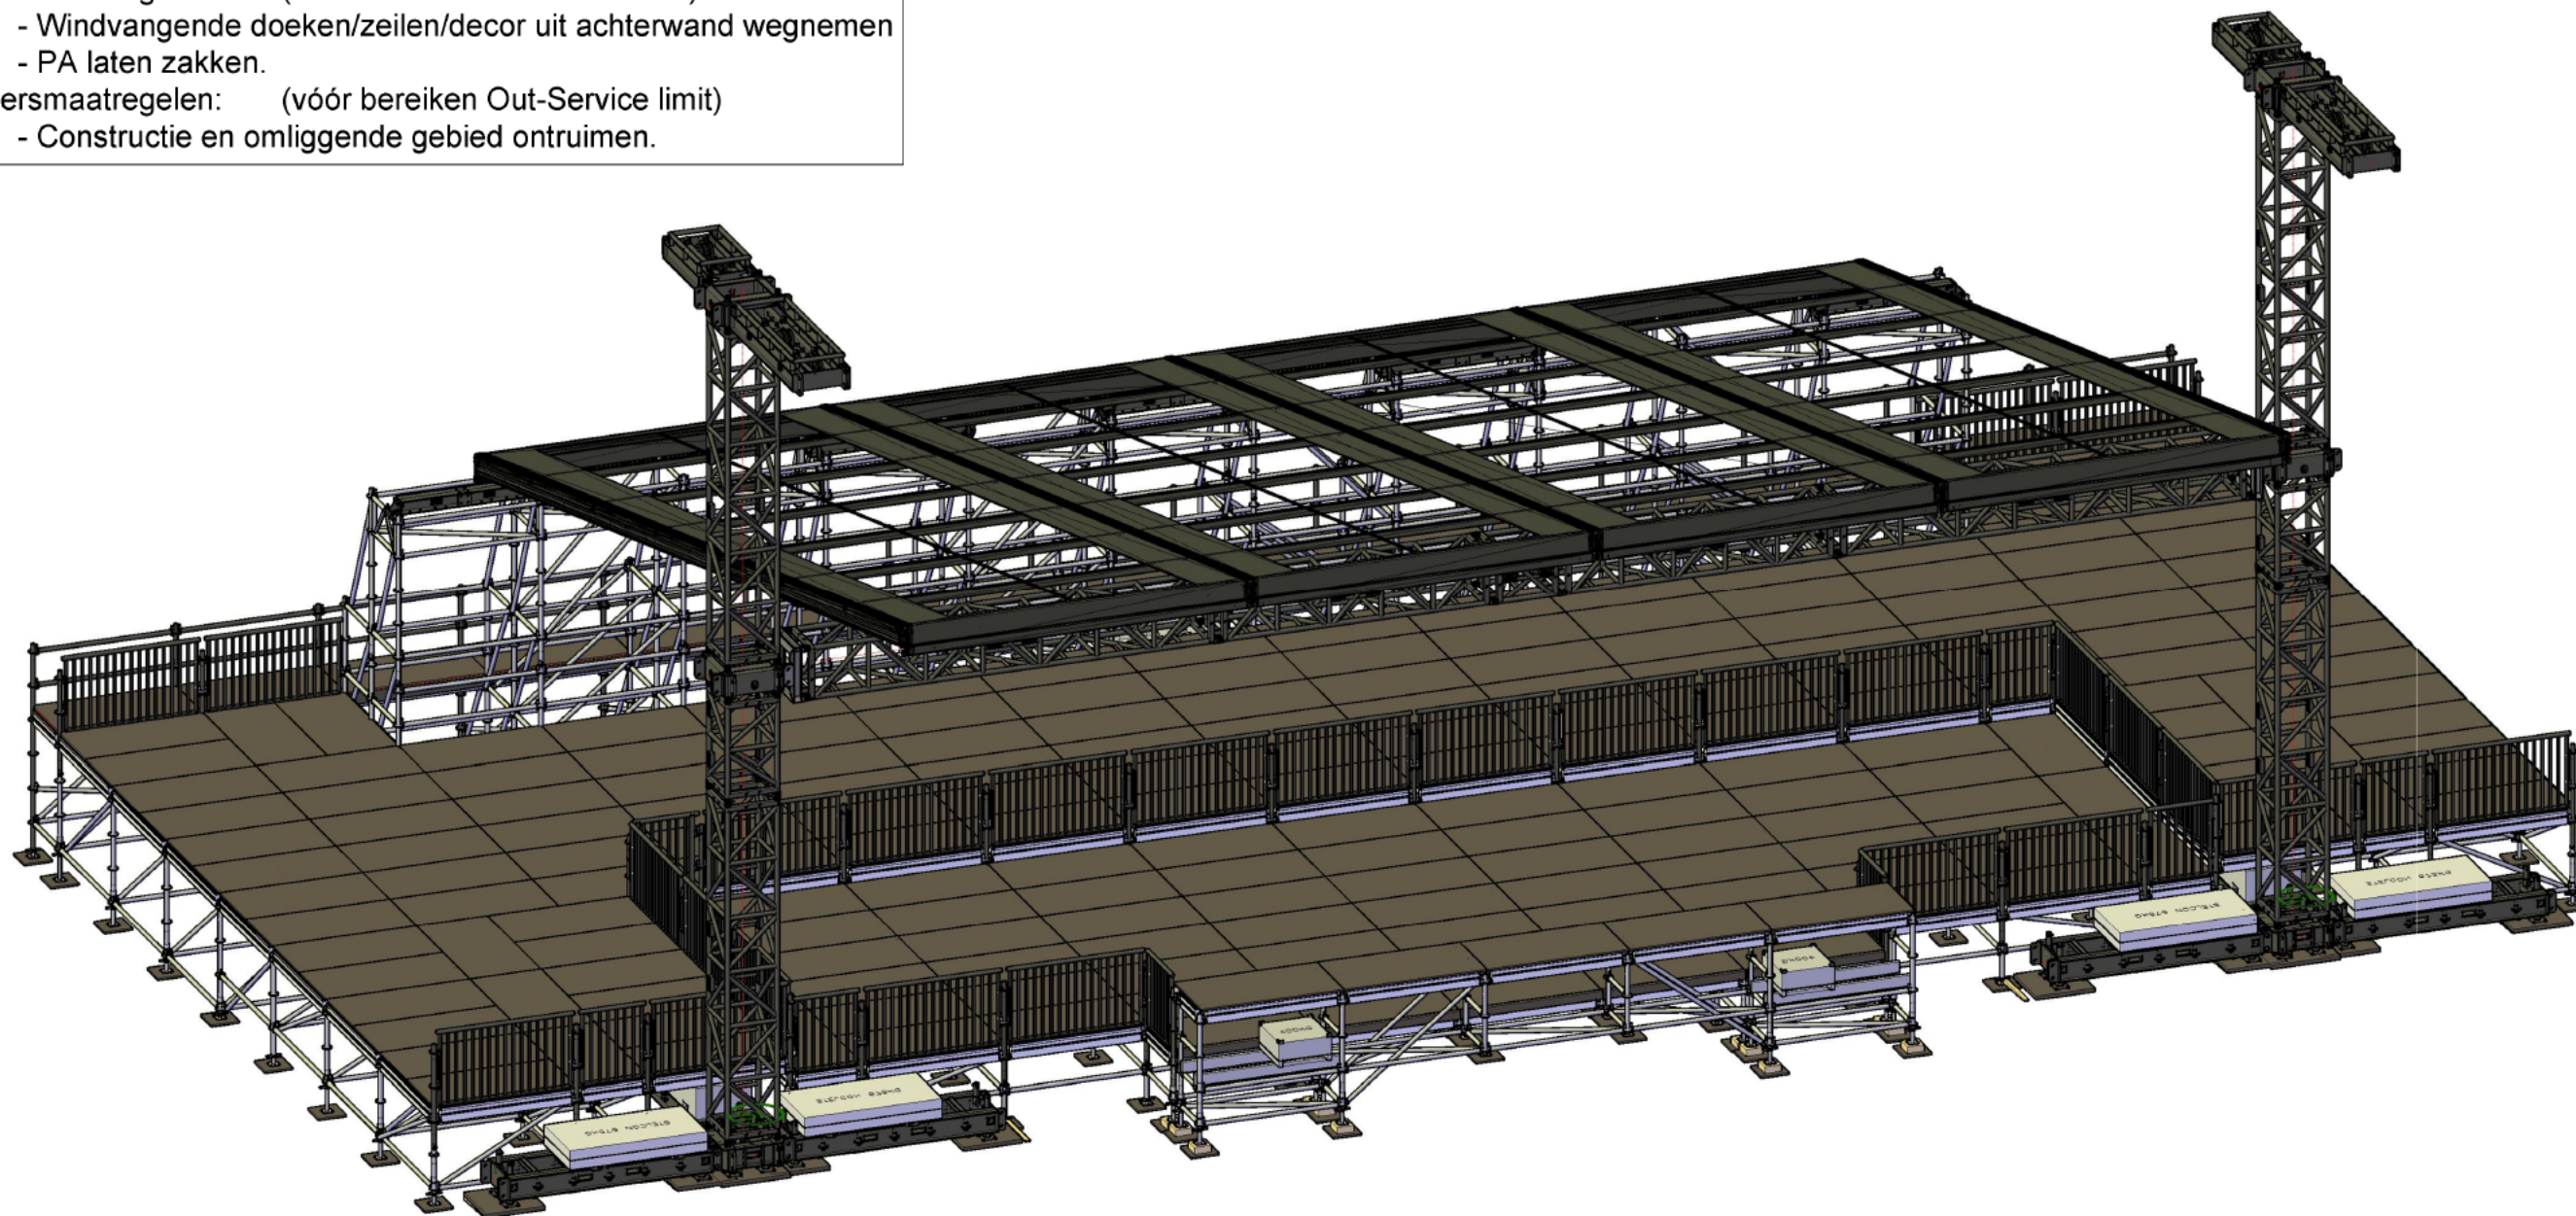

Uitsnede Vloer + Intersteel + Scaff

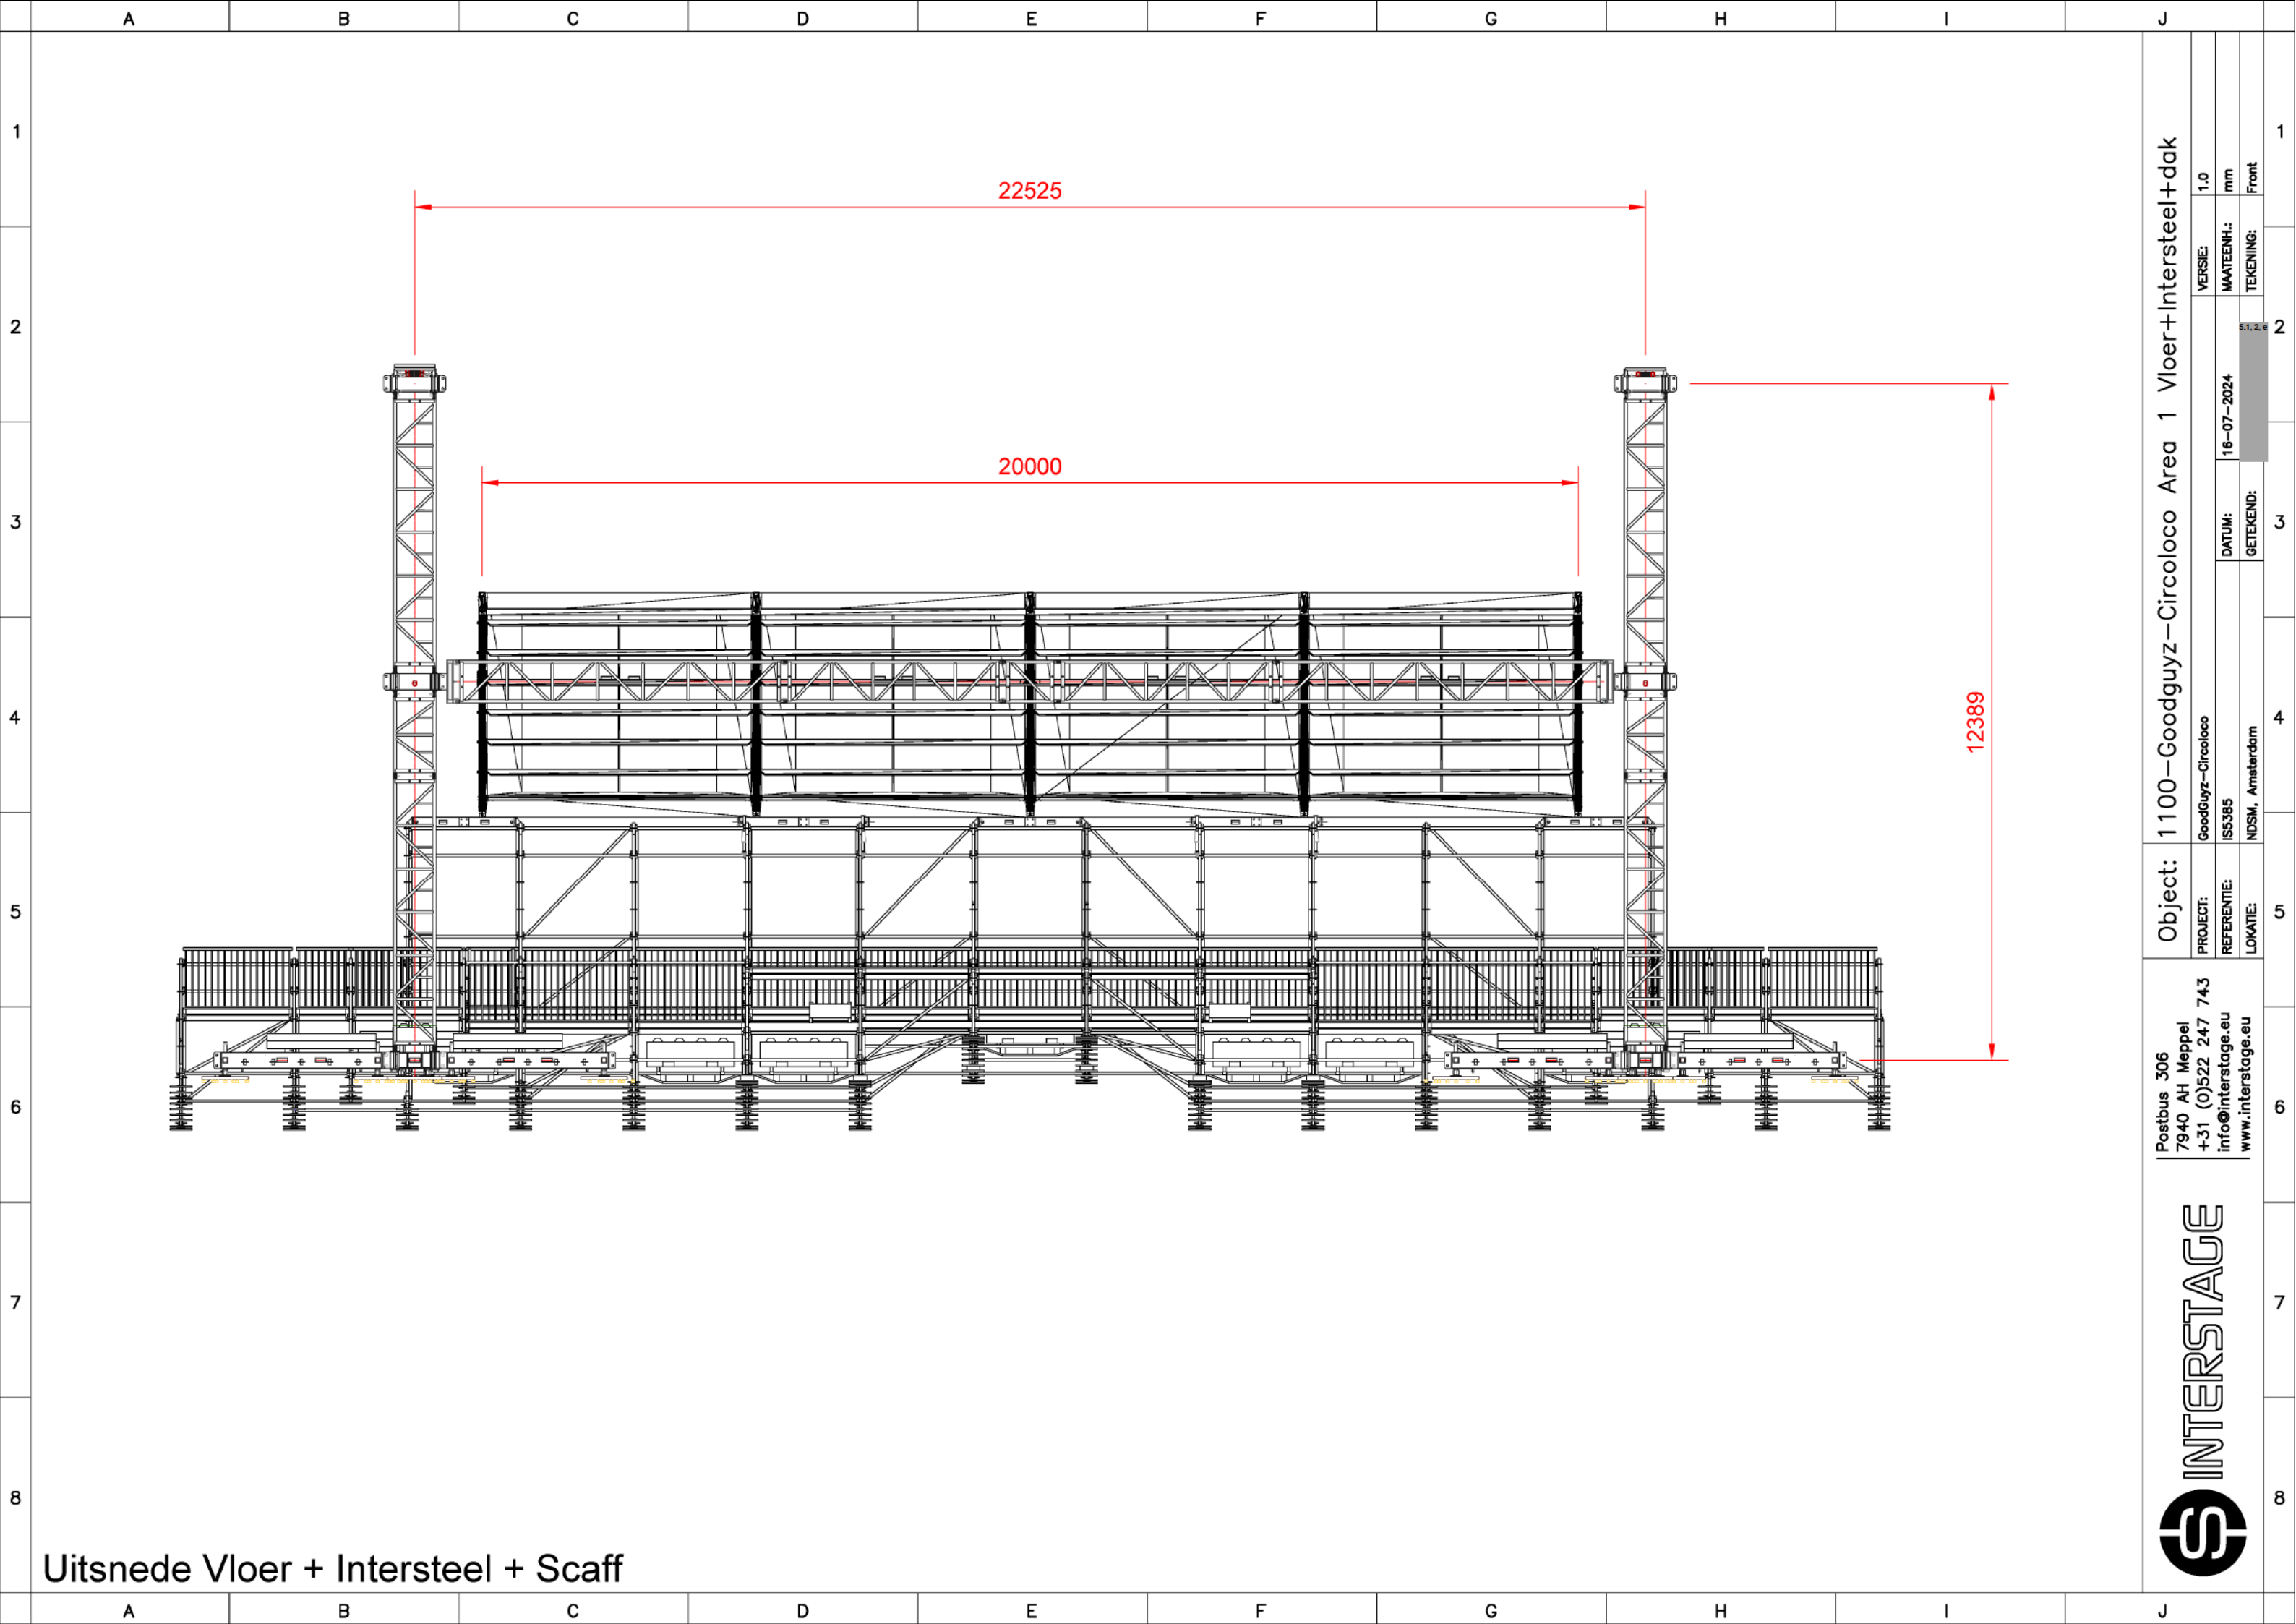


Uitsnede Vloer + Intersteel + Scaff


Object: 1100—Goodguyz—Circoloco Area 1 Vloer+Intersteel+dak PROJECT: GoodGuyz—Circoloco REFERENTIE: ISS385 LOKATIE: NDSM, Amsterdam	VERSIE: 1.0 MAATEENH.: mm TEKENING: Front	1
	DATUM: 16-07-2024 GETEKEND:	2
		3
		4
		5
		6
		7
		8



Postbus 306
 7940 AH Meppel
 +31 (0)522 247 743
 info@interstage.eu
 www.interstage.eu

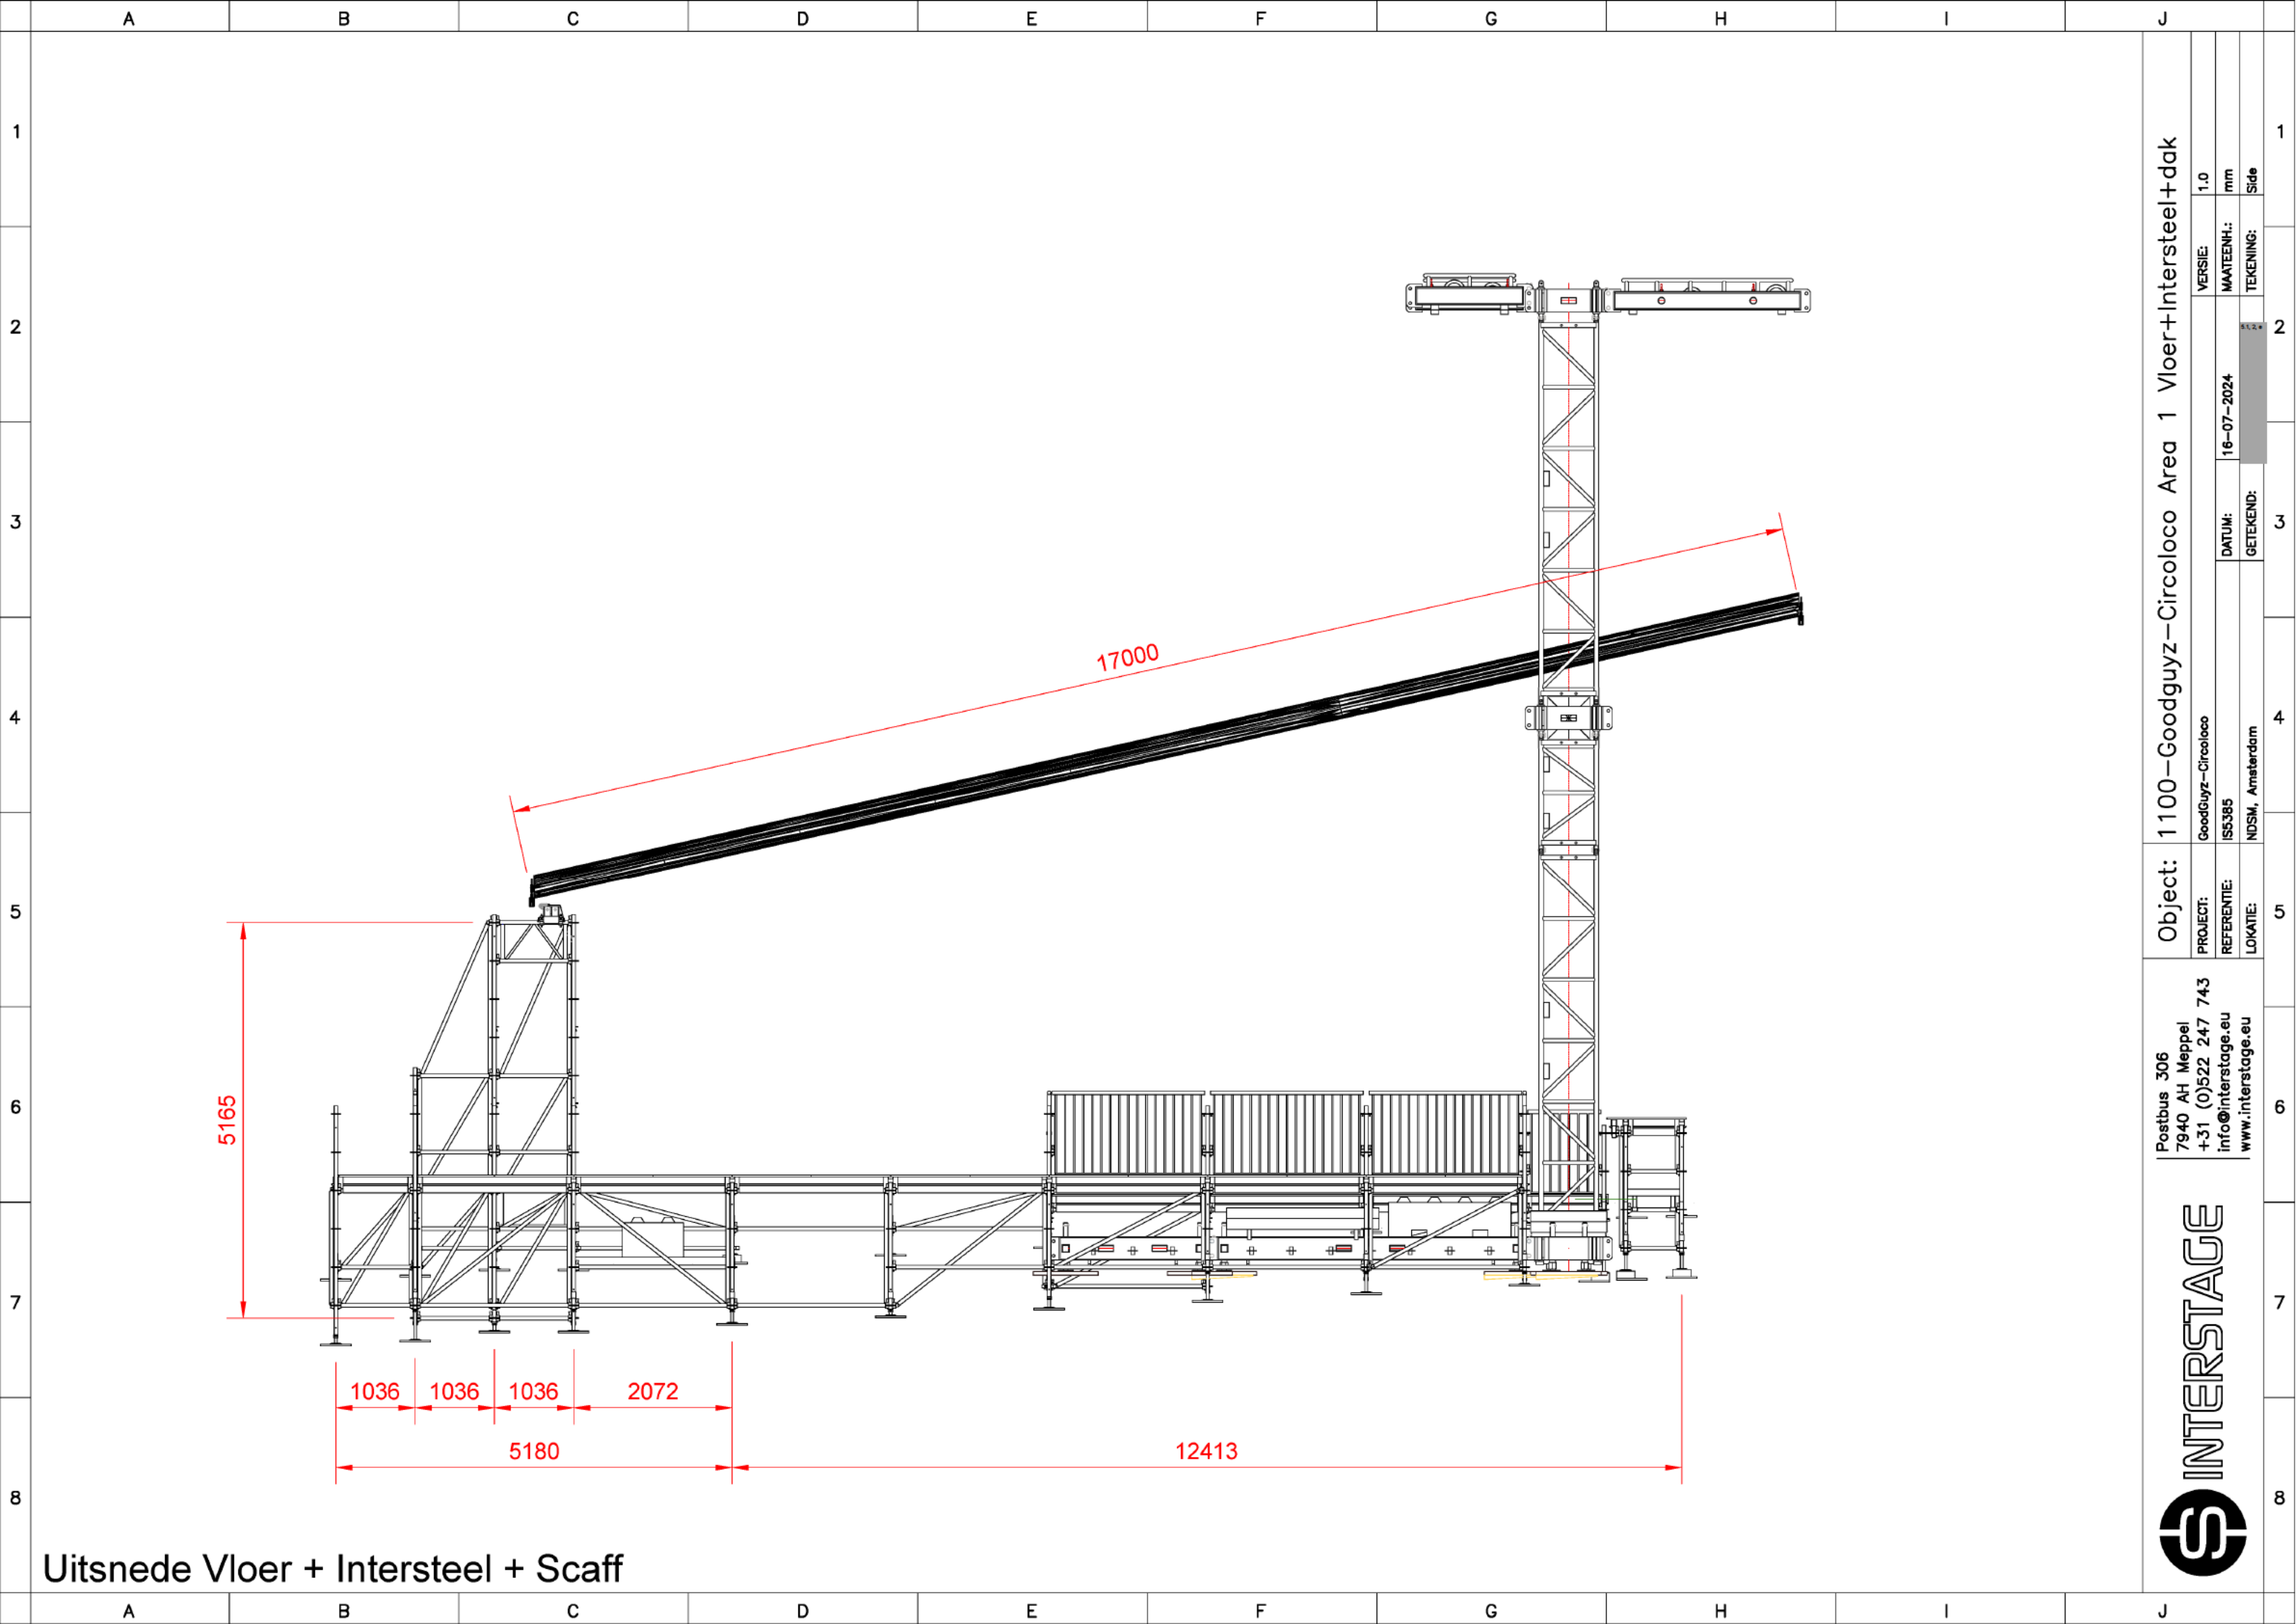

Uitsnede Vloer + Intersteel + Scaff

Object: 1100—Goodguyz—Circoloco Area 1 Vloer+Intersteel+dak		VERSIE: 1.0	1
PROJECT: GoodGuyz—Circoloco	DATUM: 16-07-2024	MAATEENH.: mm	2
REFERENTIE: ISS385	GETEKEND: [Redacted]	TEKENING: Side	3
LOKATIE: NDSM, Amsterdam			4
Postbus 306 7940 AH Meppel +31 (0)522 247 743 info@interstage.eu www.interstage.eu			5
			6
			7
			8



Uitsnede Vloer + Intersteel + Scaff

Object: 1100—Goodguyz—Circoloco Area 1 Vloer+Intersteel+dak PROJECT: GoodGuyz—Circoloco REFERENTIE: ISS385 LOKATIE: NDSM, Amsterdam	VERSIE: 1.0 MAATEENH: mm TEKENING: Top	DATUM: 16-07-2024 GETEKEND:
	Postbus 306 7940 AH Meppel +31 (0)522 247 743 info@interstage.eu www.interstage.eu	

