


Souterrain

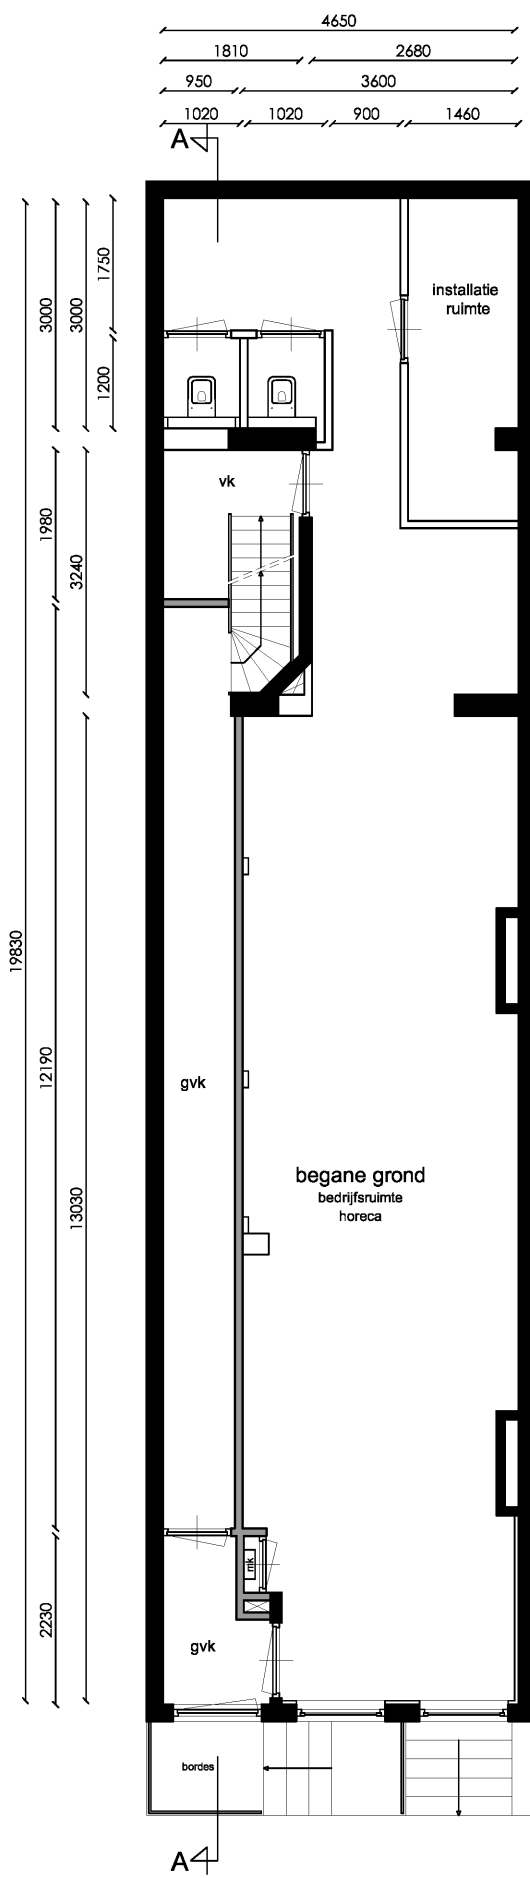

Bel-etage