




Dwarsprofiel A-A op aanbrug
Nieuwe situatie schaal 1:50

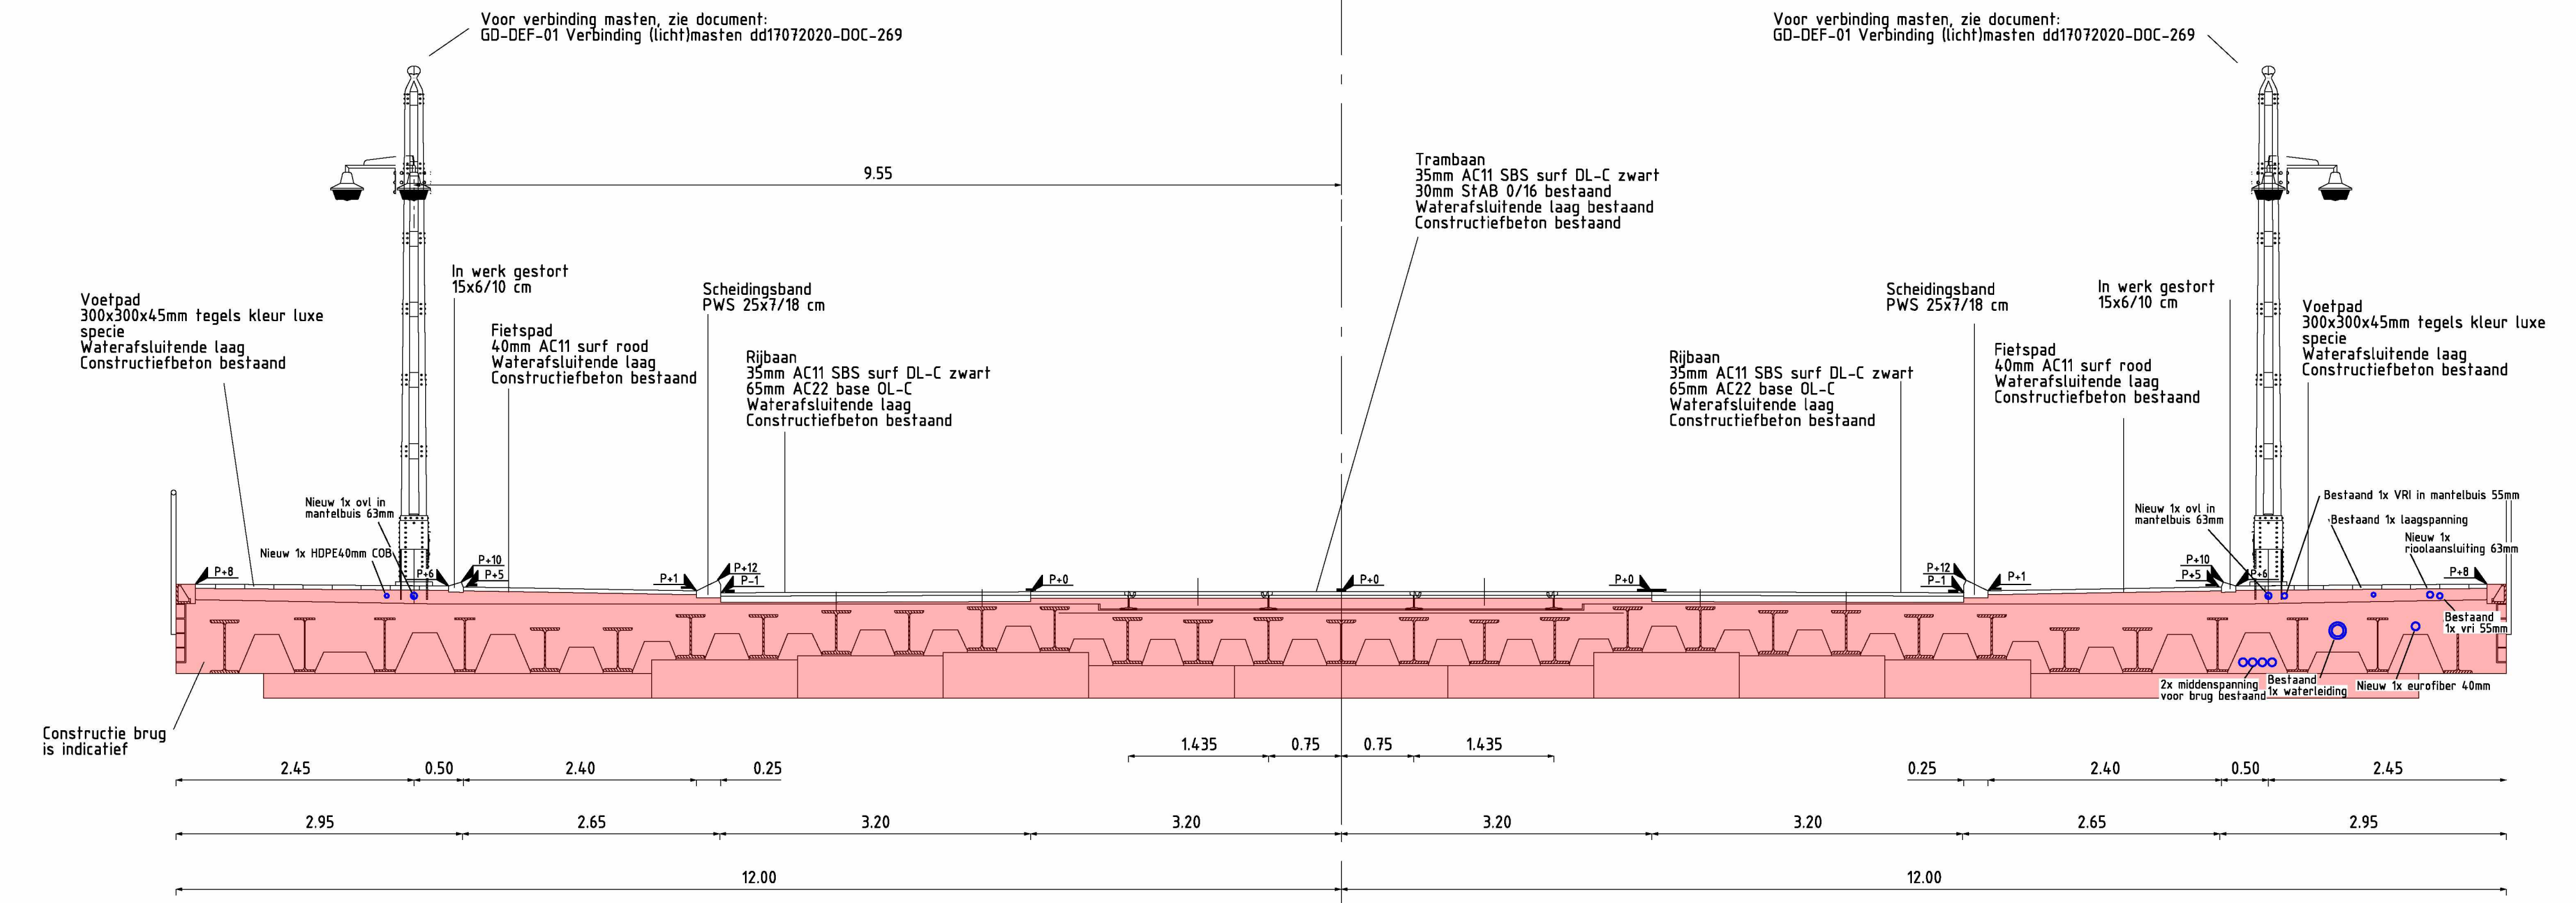


Dwarsprofiel B-B op aanbrug
Nieuwe situatie schaal 1:50

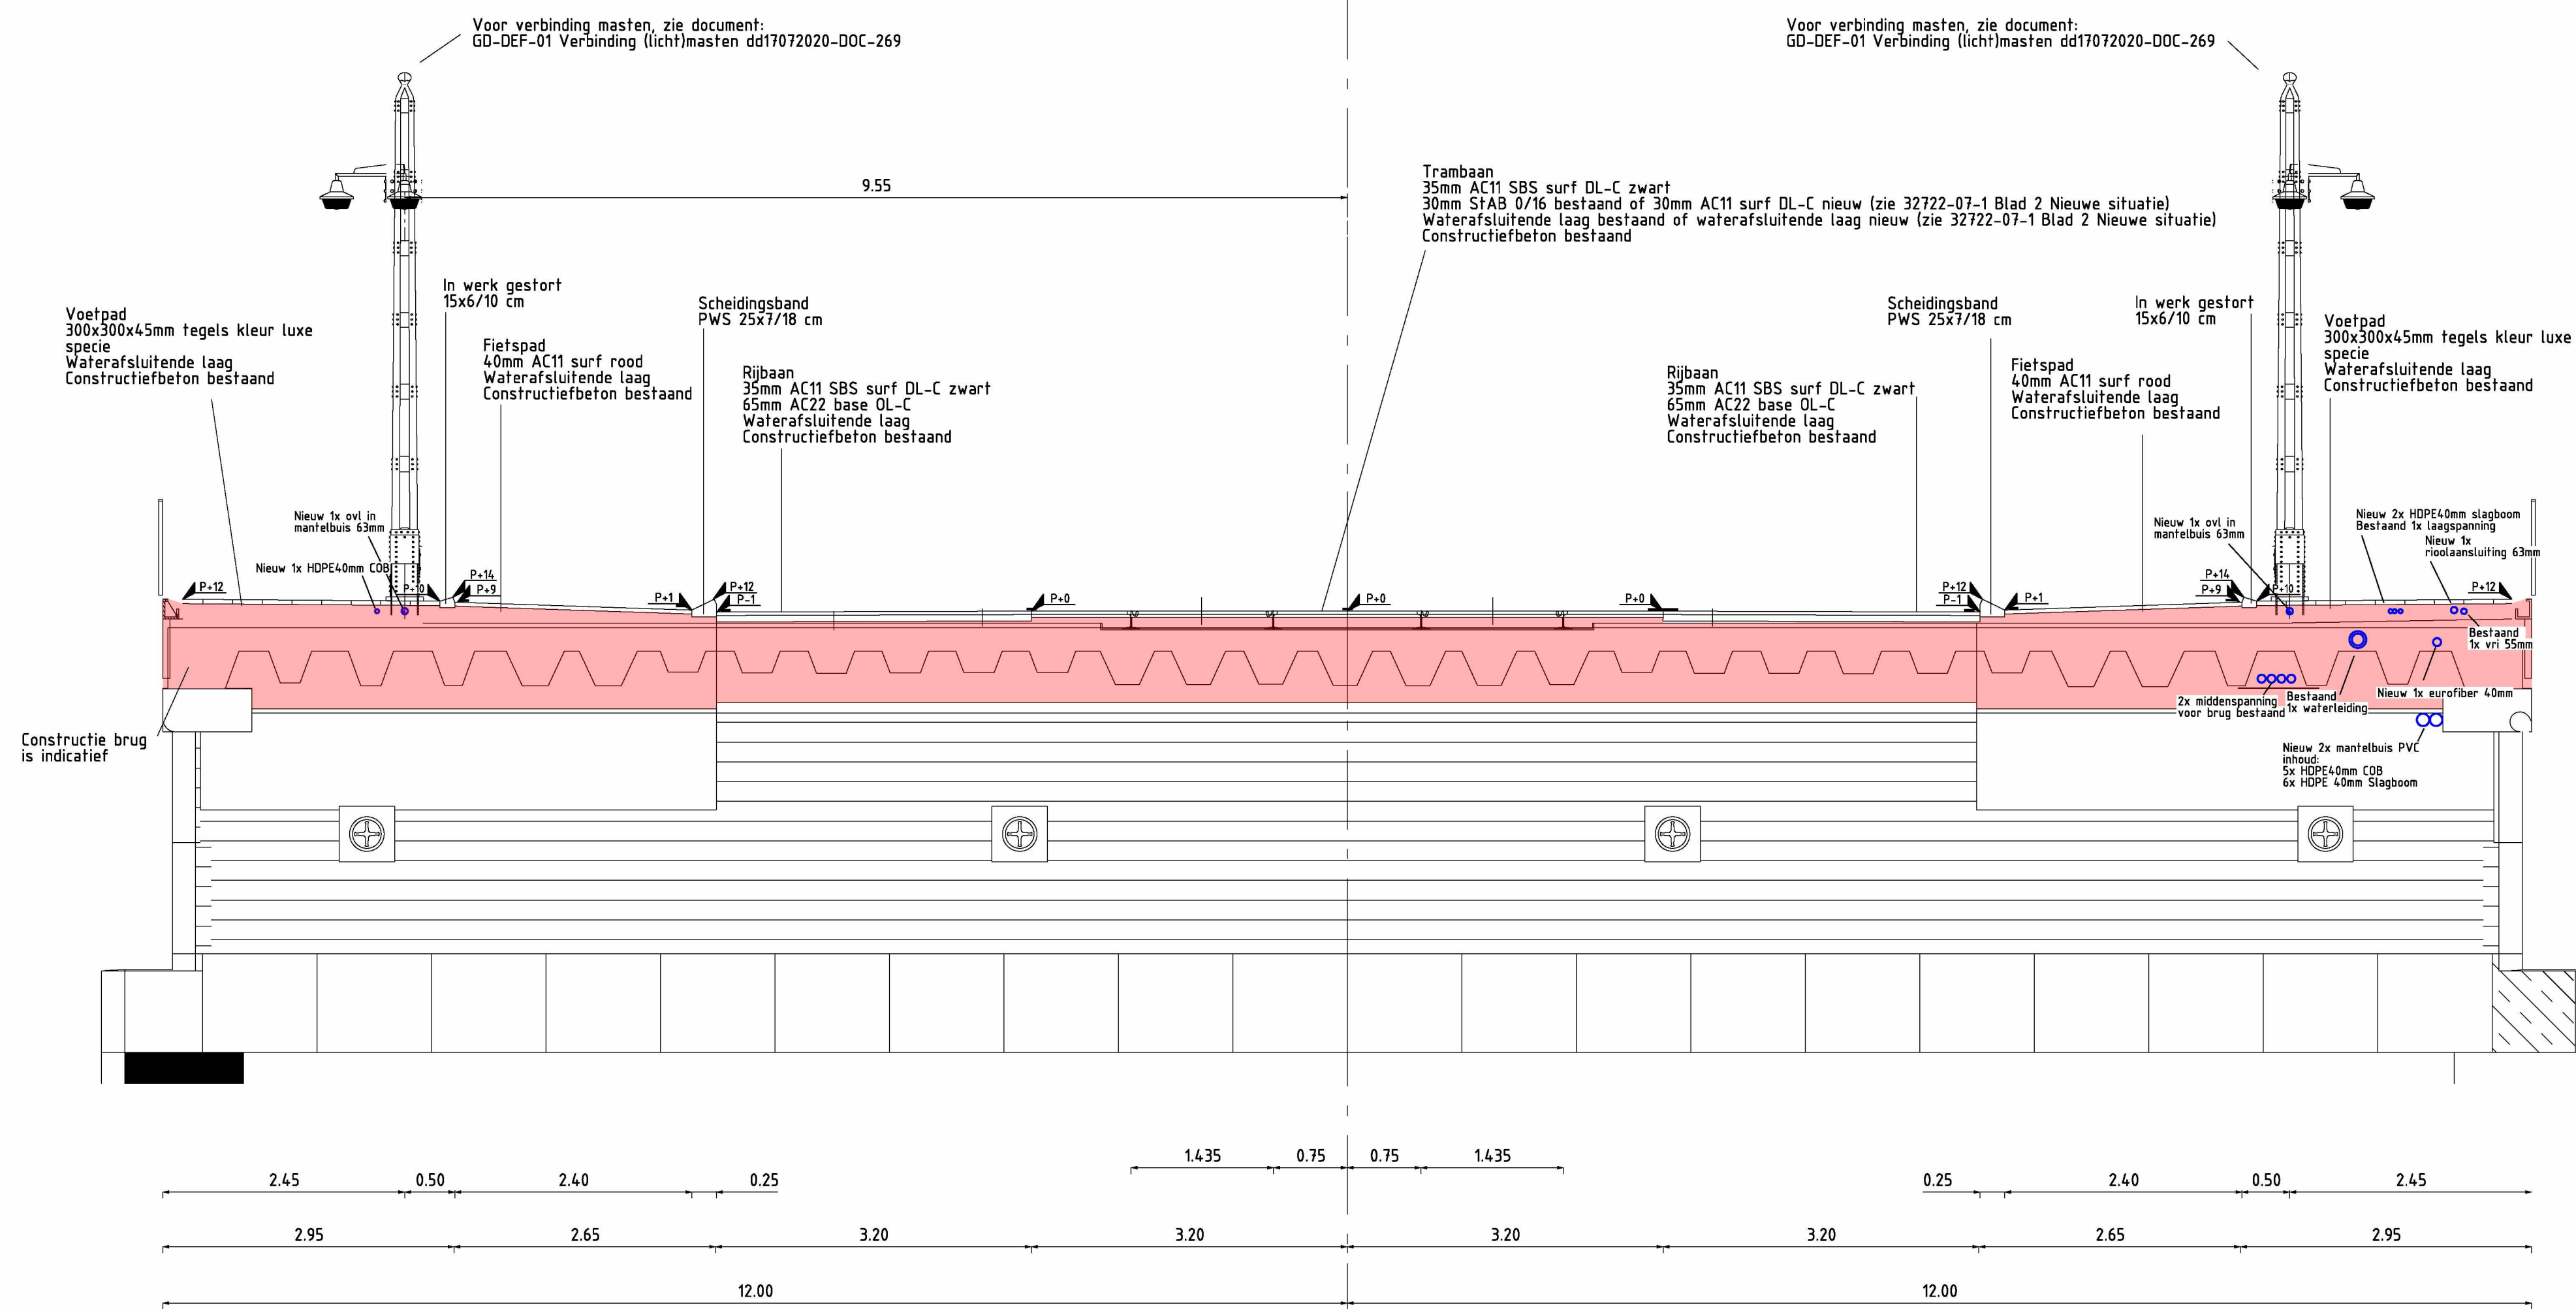

Dwarsprofiel C-C op aanbrug
Nieuwe situatie schaal 1:50

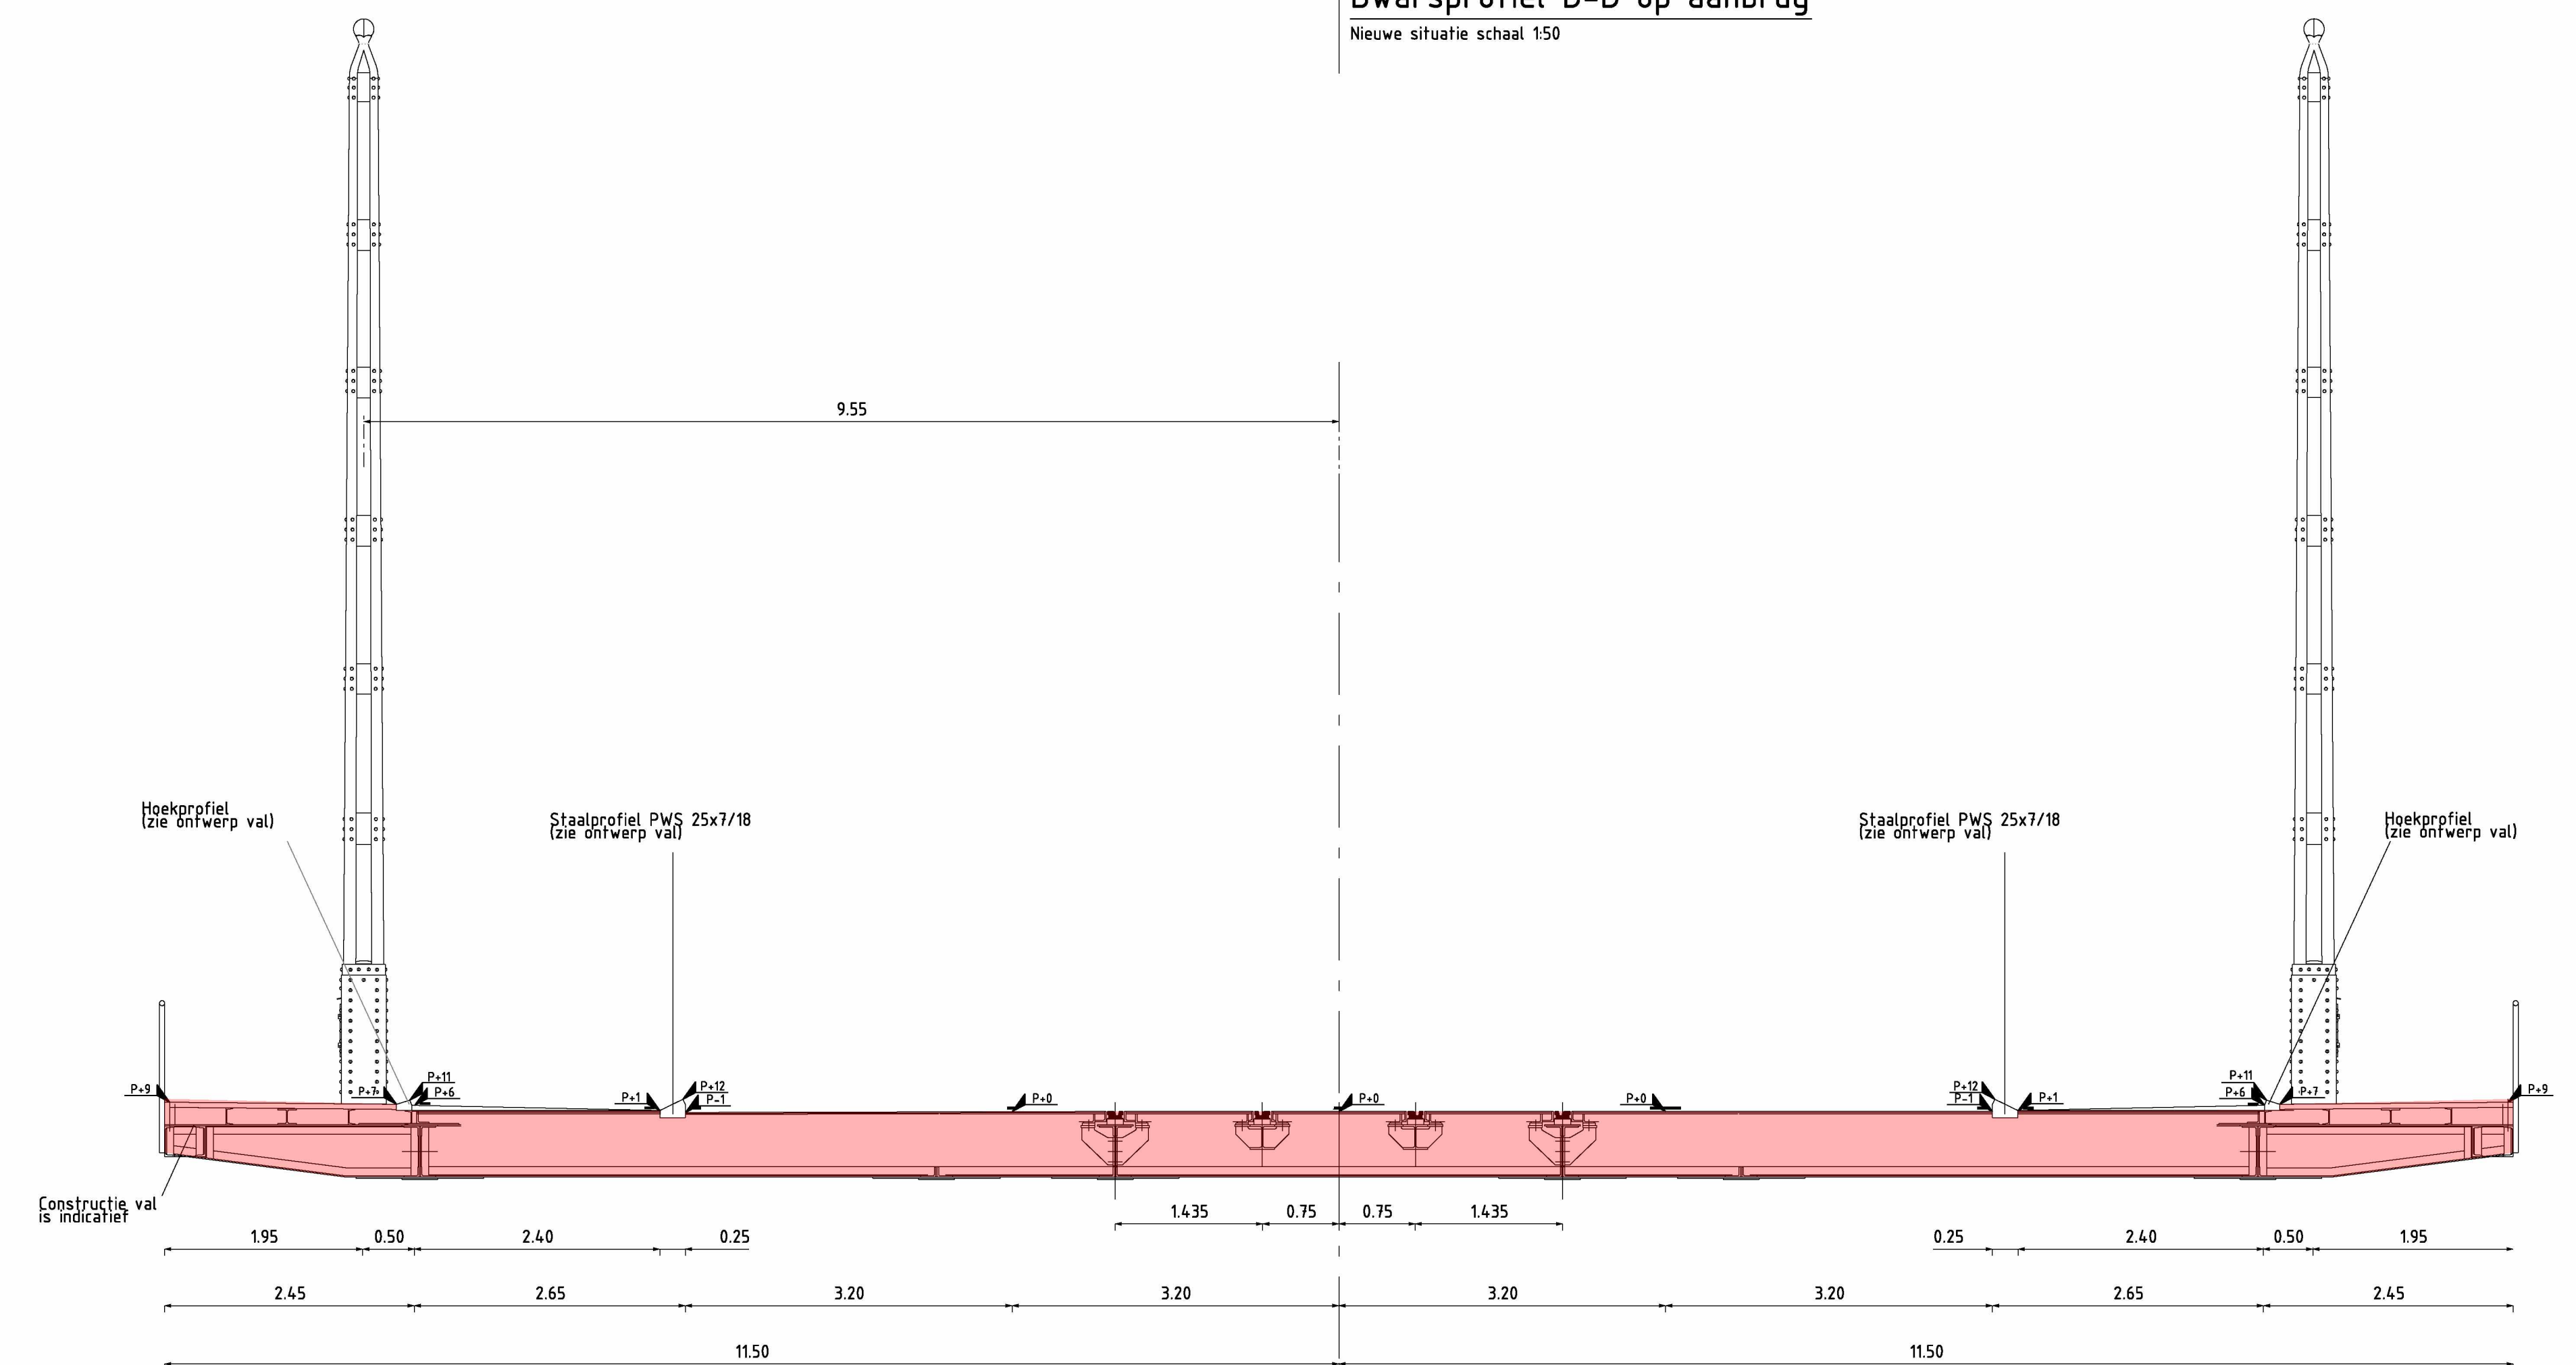

Dwarsprofiel D-D op het val
Nieuwe situatie schaal 1:50

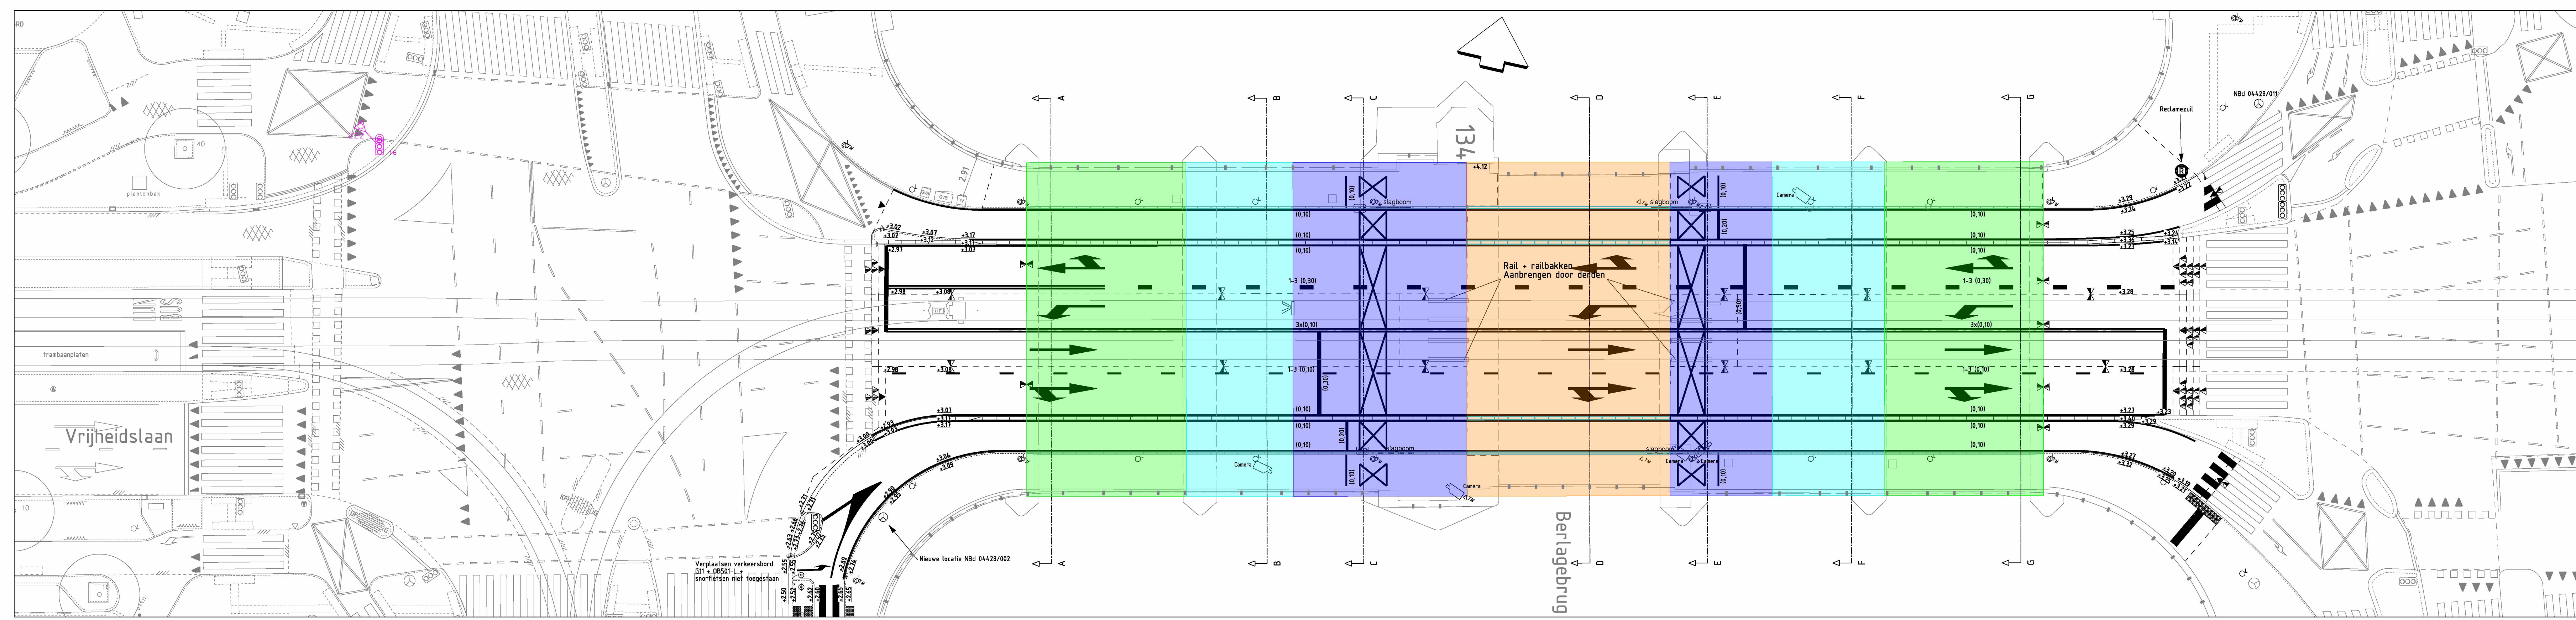

- Dwarsprofiel A
- Dwarsprofiel B
- Dwarsprofiel C
- Dwarsprofiel D
- Dwarsprofiel E
- Dwarsprofiel F
- Dwarsprofiel G

Zie blad 5 voor doorsnede E-E t/m G-G

Ingenieursbureau			
Opdrachtgever: Verkeer & Openbare Ruimte			
Project: Vernieuwing Berlagebrug			
Onderdeel: Dwarsprofielen	Fase: Definitief ontwerp	Behoort bij: Maatwerk tekening	Schaal: 1:200
Status: Definitief	Opsteller: []	Beoordelaar: []	Datum: 12-10-2020
Projectnummer: 32722	Tekeningnummer: 32722-07-1	Bladnummer: 4	Formaat: A0
Auteursrechten voorbehouden		Documentnr: []	Aantal bladen: 5
Bestandsnaam: []		Wijziging: []	
Plofdatum: PLTD			