ABC Waterwoningen
Drijvende kracht achter uw woonwens

Griend 3
8321 MN Urk

T 0527 201345
E info@abcwaterwoningen.nl
W www.abcwaterwoningen.nl

N

Nieuwe situatie
Schaal 1:250

19,6 x 5,00
Bickersgracht 51
1013 LG
Amsterdam

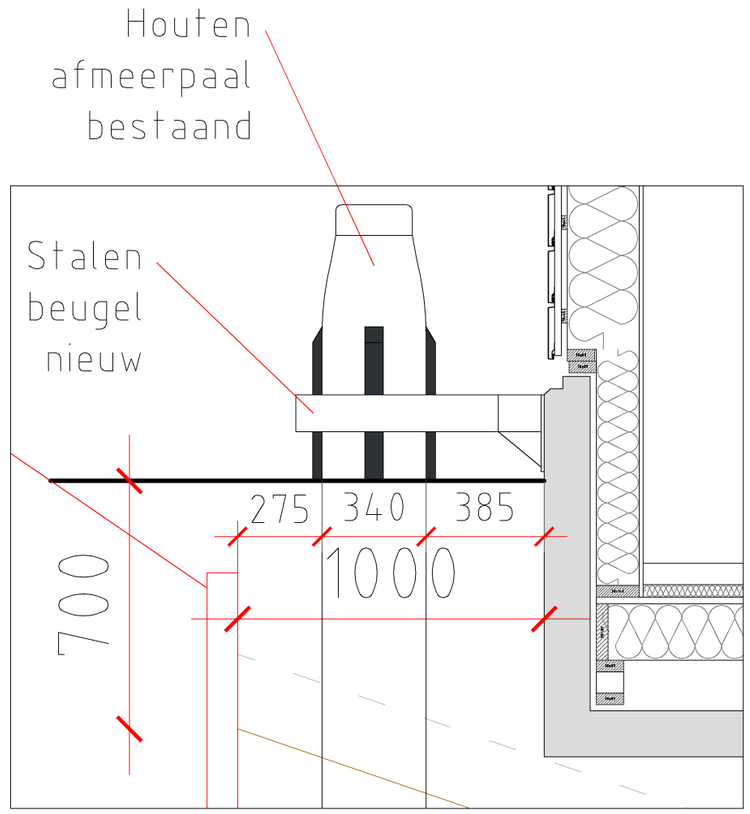

Afmeersysteem 1:20

Ontwerp	
WATERWONING	
Titel: Situatie	
projektnummer	O24036
opdrachtgever	5.1, 2, e
	5.1, 2, e
adres	5.1, 2, e
postcode	1013 LG
woonplaats	Amsterdam

revisie	
A	
B	
C	
D	

Getekend	Datum	Schaal	Formaat	Blad
5.1, 2, e	08-10-2024	1:250	A3	1

Alle maten zijn circa. de exacte maten worden nader bepaald i.v.m stabiliteit, constructie etc.

Deze tekening blijft eigendom van ABC Waterwoningen en mag zonder onze toestemming niet worden gekopieerd, ter inzage worden gegeven, noch t.b.v. derden worden gebruikt.