

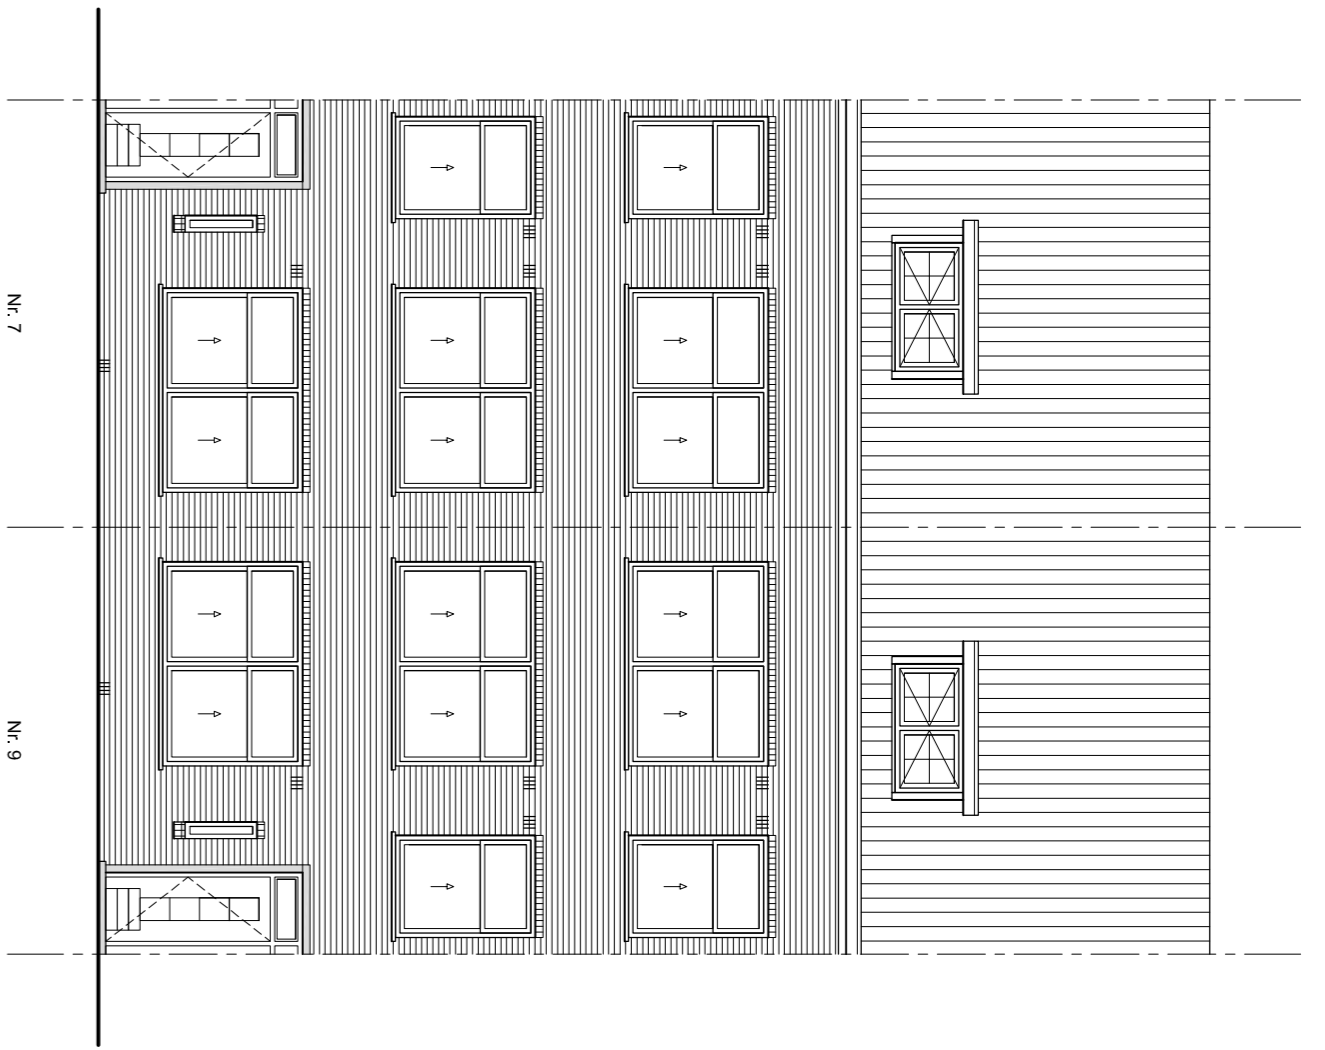



afkorting	symbol	omschrijving
•	si	constructieve muren
•	ng	lichte scheidingswand
•	ng	standaard vloer & lichte vloer
•	cv	overstapende ventilatie
•	gz	co-keel
•	gz	geluier
•	mk	meierkast
•	gas	gasmeter
•	ma	hermetiseervoor
•	wn	wasmachine
•	wn	wasdroger
•	kk	keukenkast
•	kk	keukenkast
•	vk	verkeersruimte
•	vk	verkeersruimte
•	vr	verkeersruimte
WBDBO		gemeenschappelijke verkeersruimte
		verkeersruimte op lichtnet volgens
		WKB 2003 brandveiligheid op
		brandverdeling in minuten

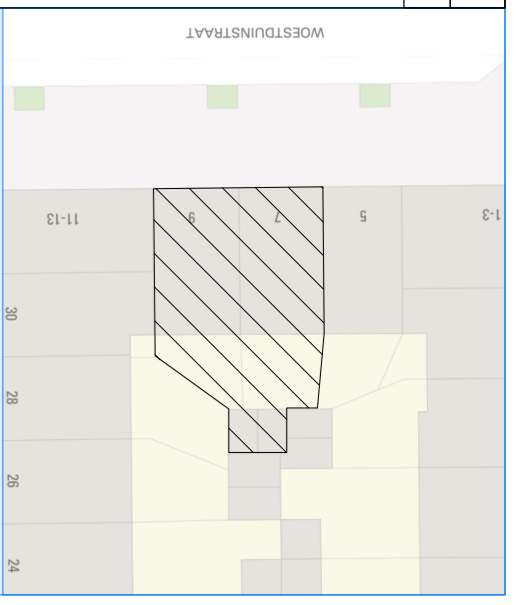


Voorgevel

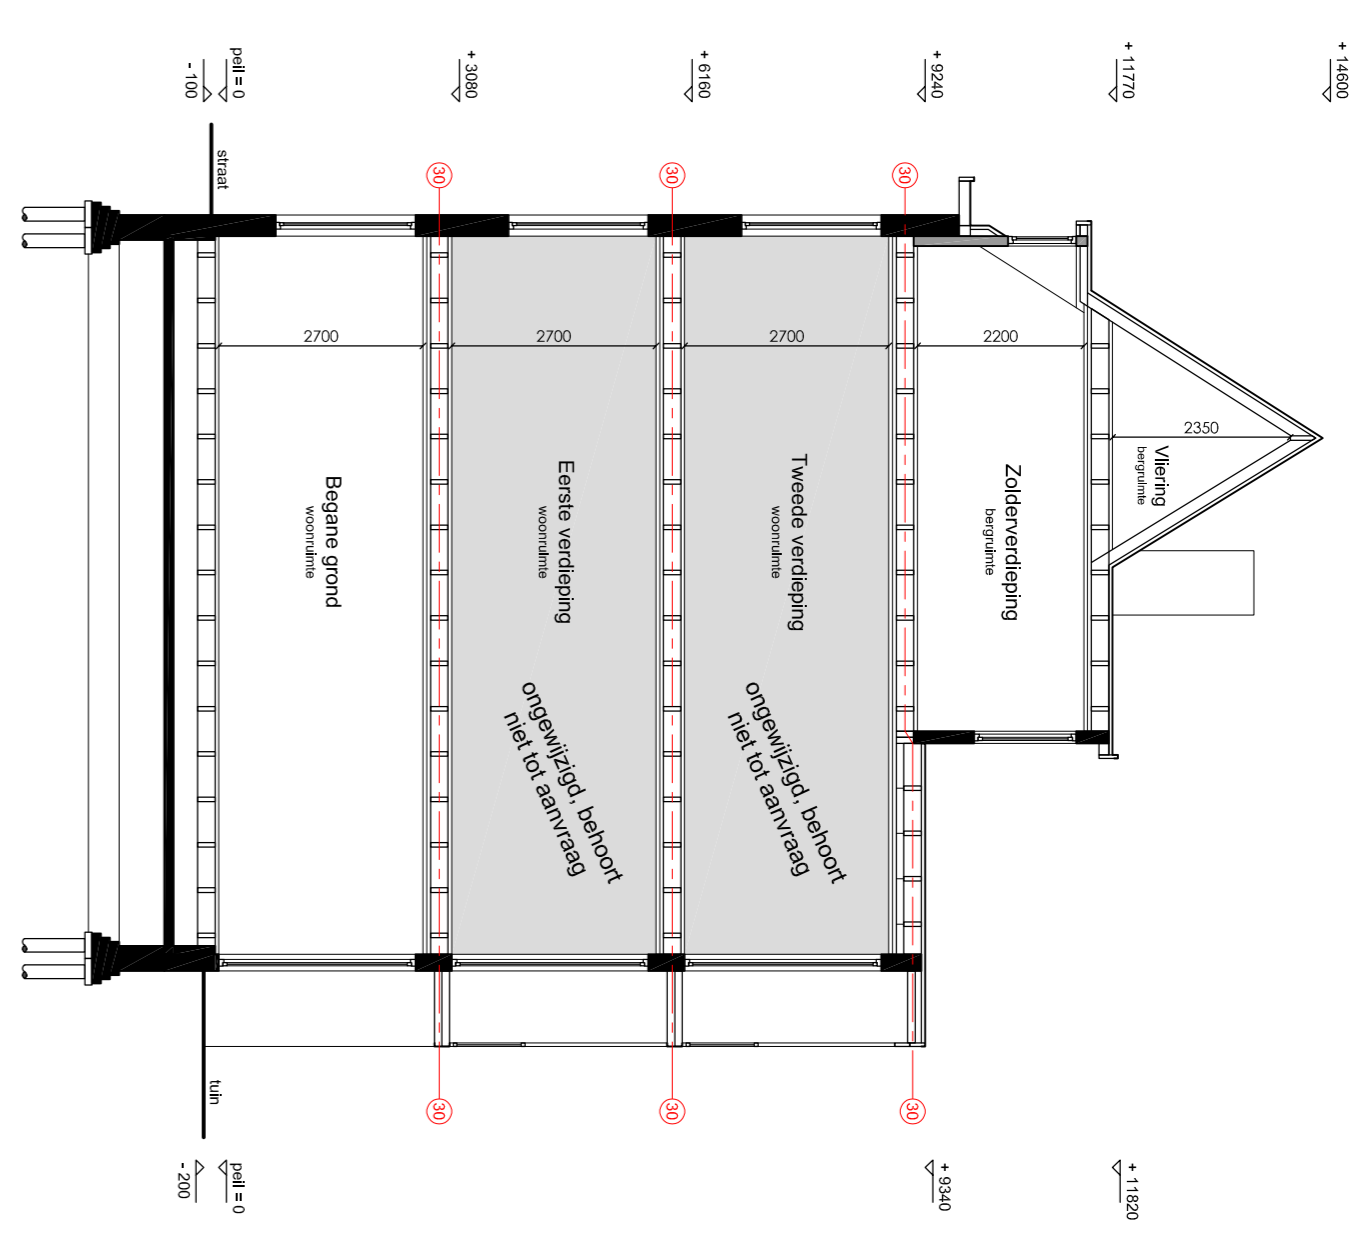


Doorsnede A-A

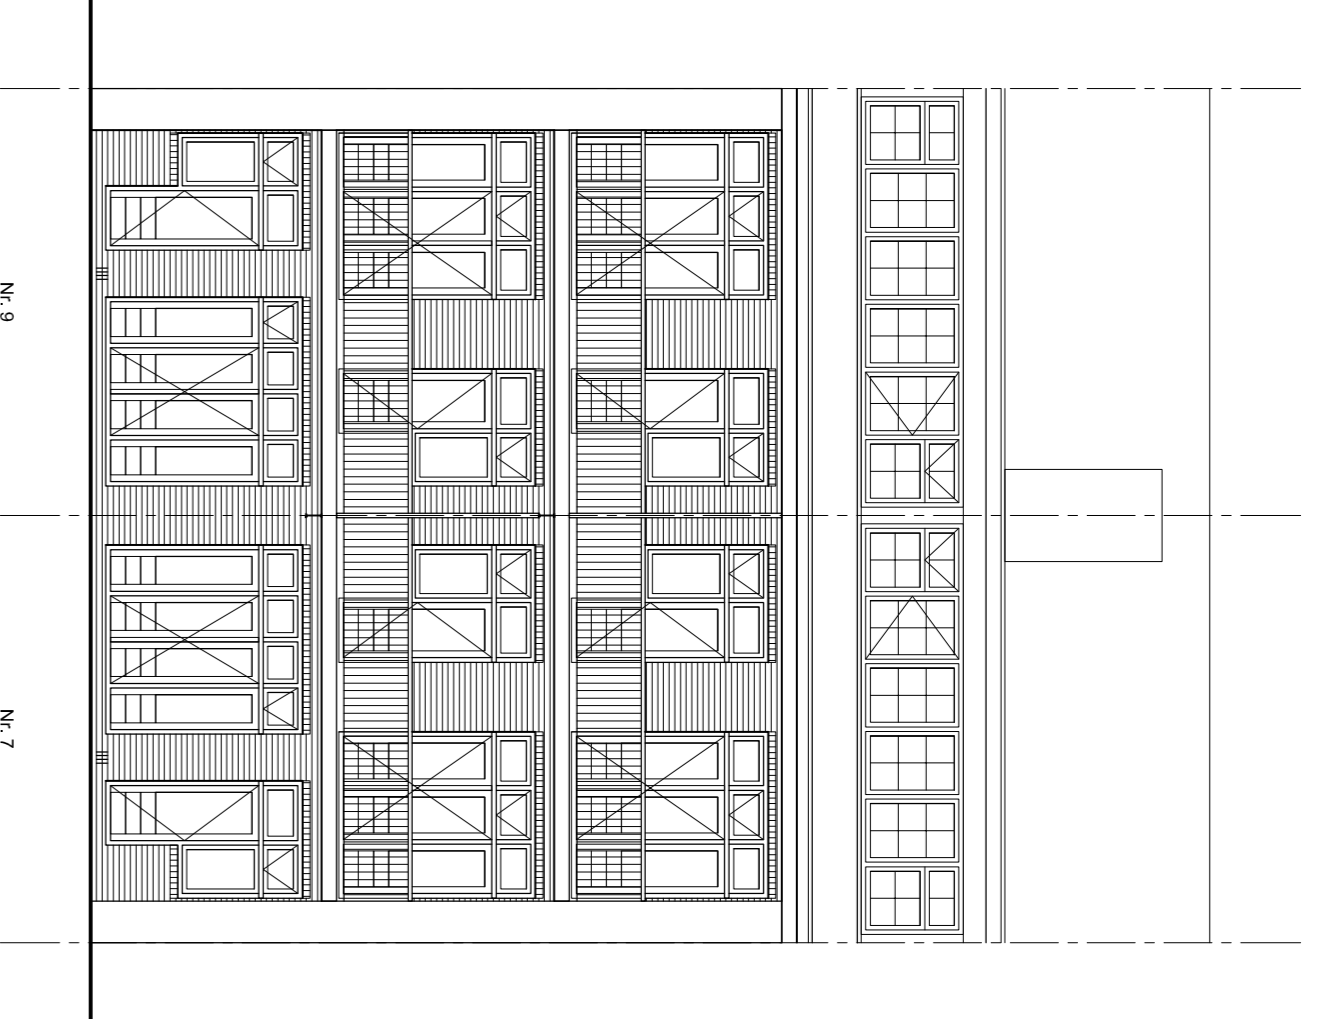


Achtergevel

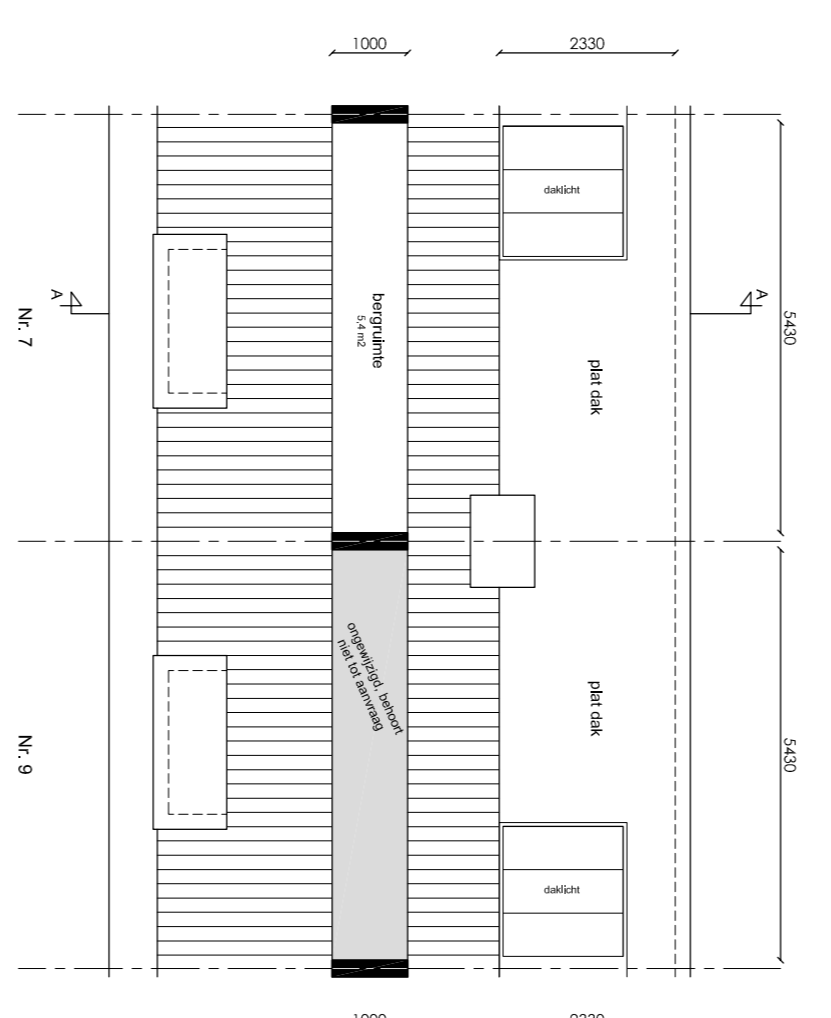


Vliering

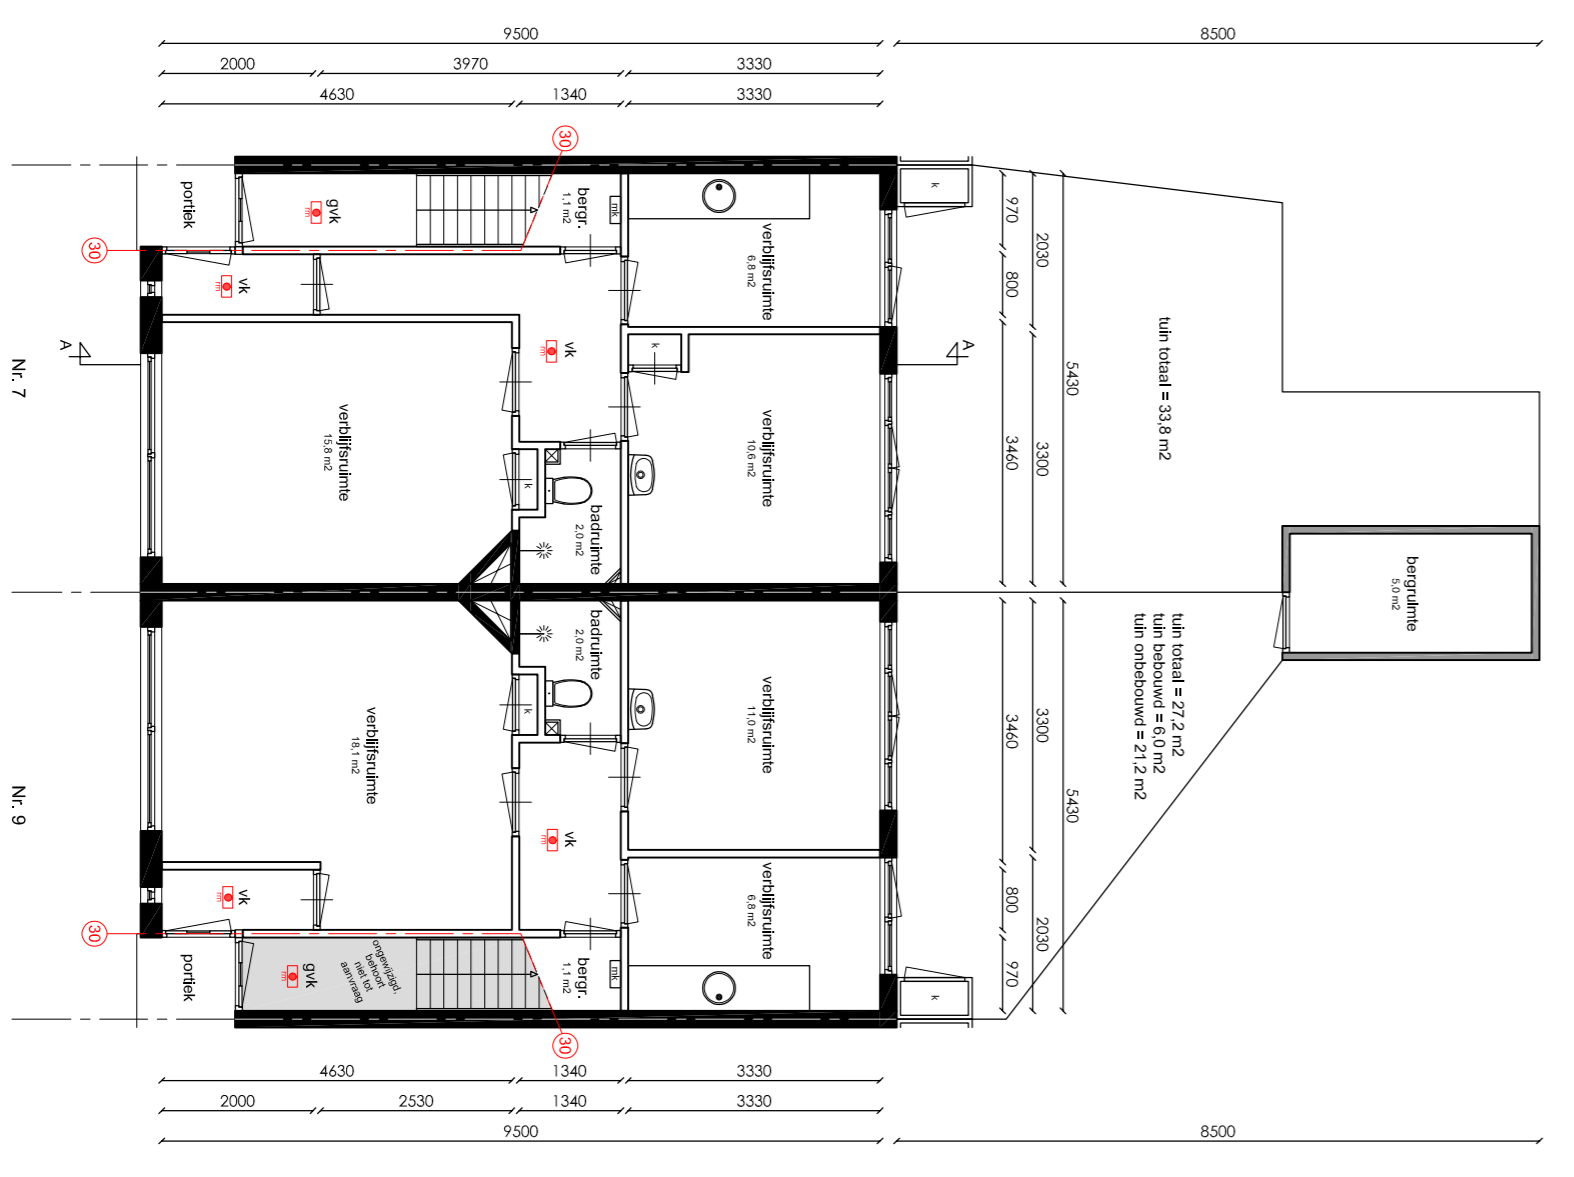


Begane grond

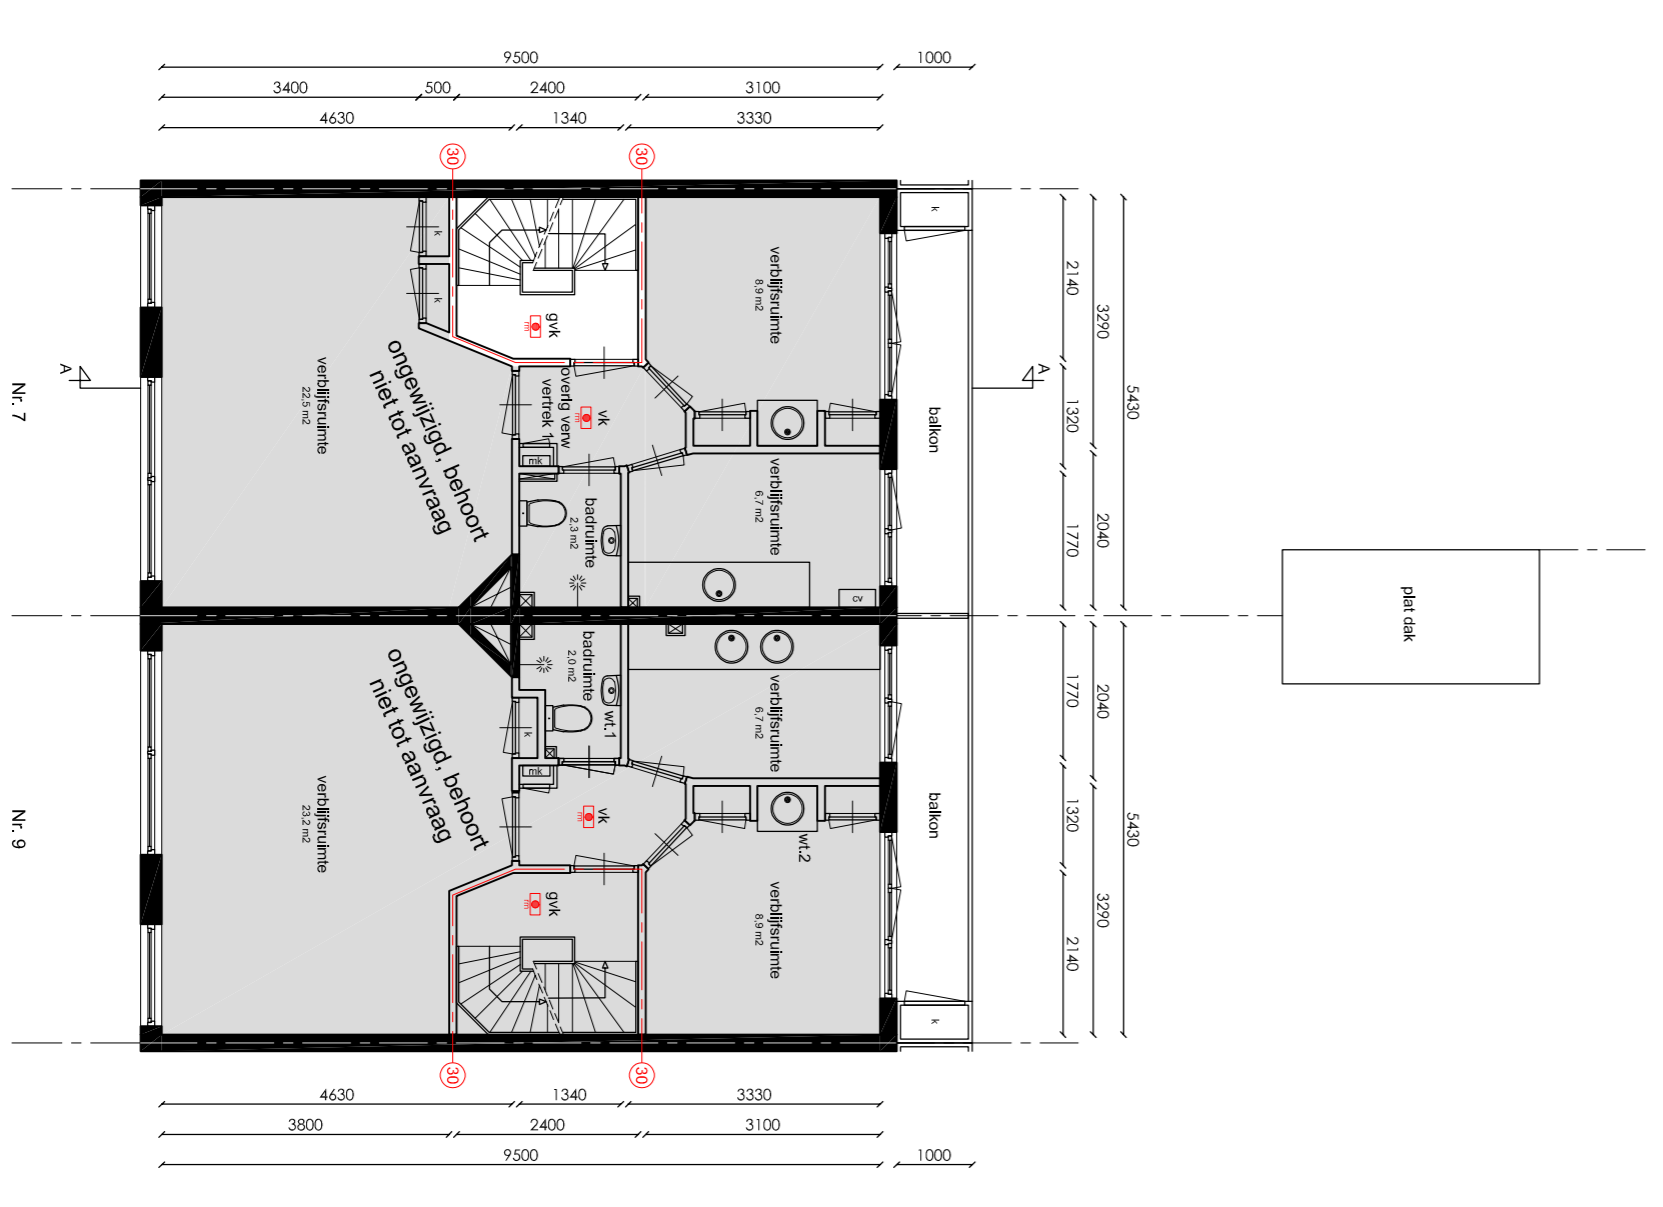

Eerste verdieping

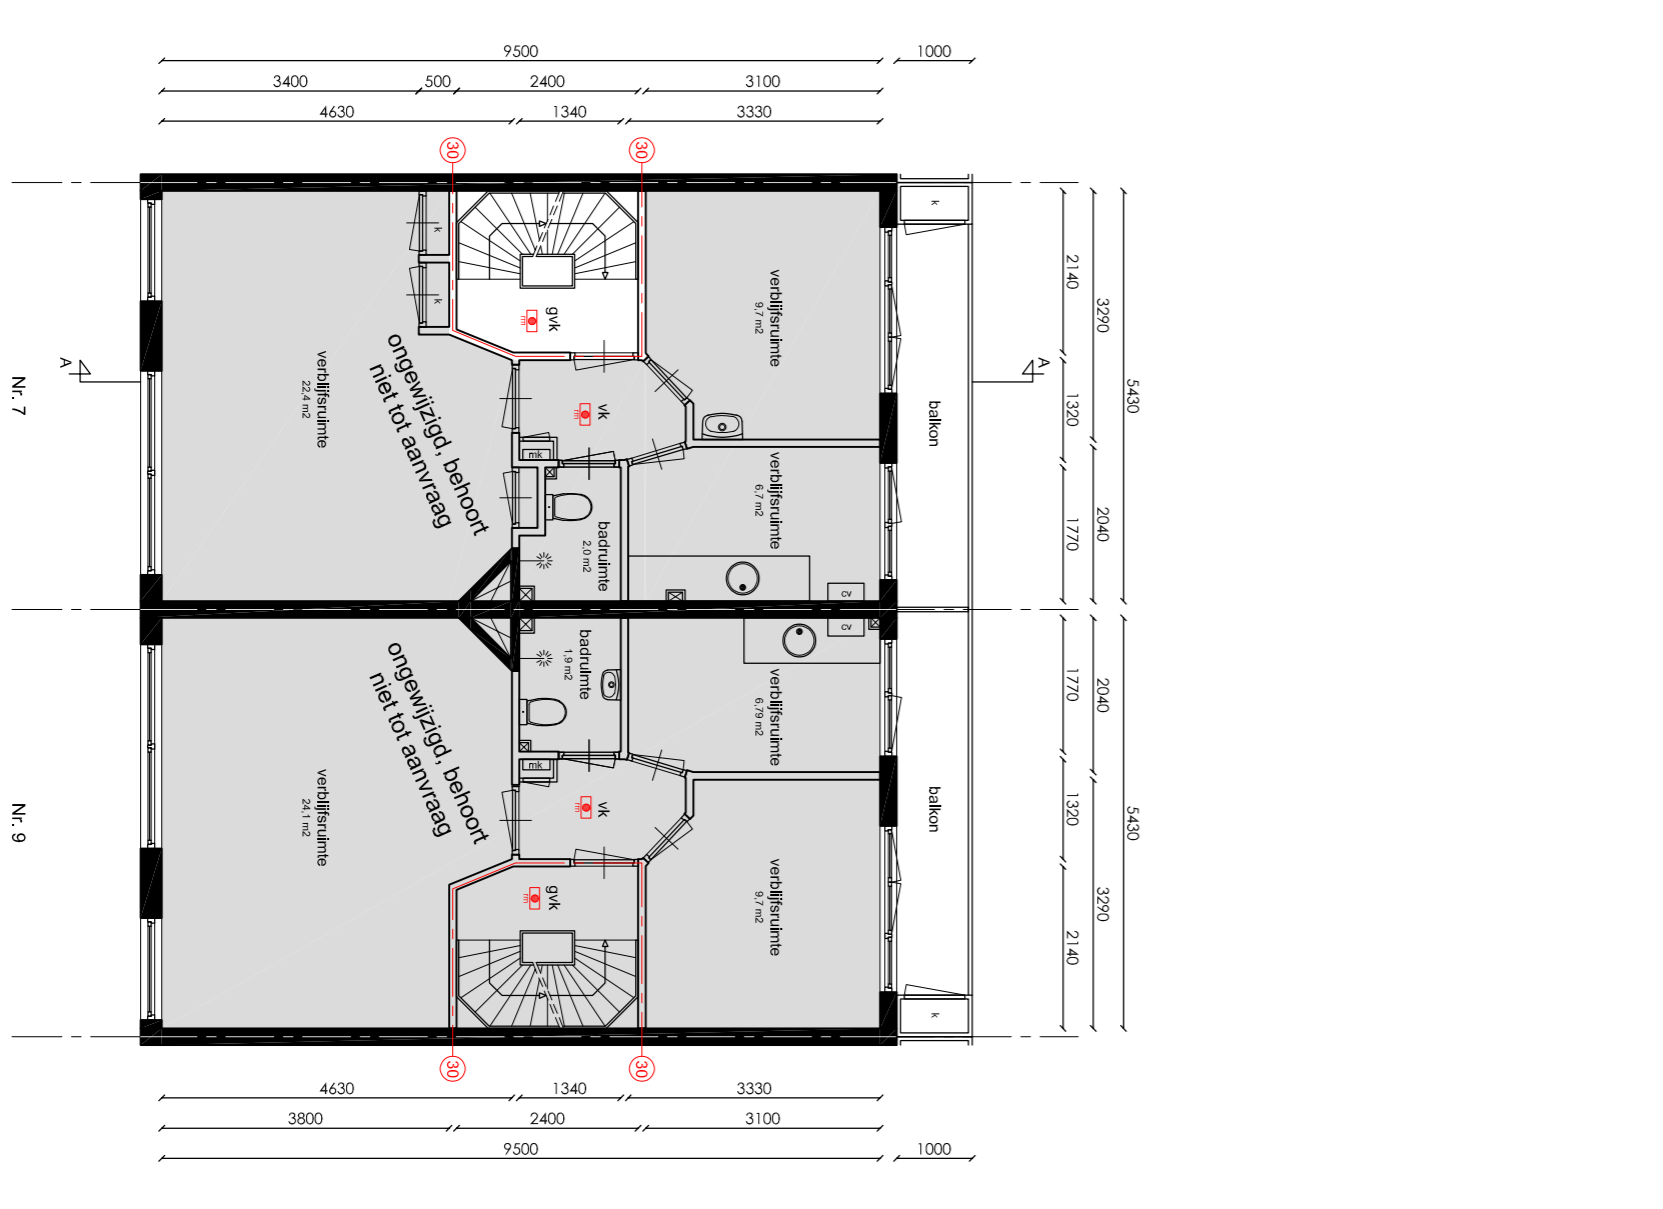

Tweede verdieping

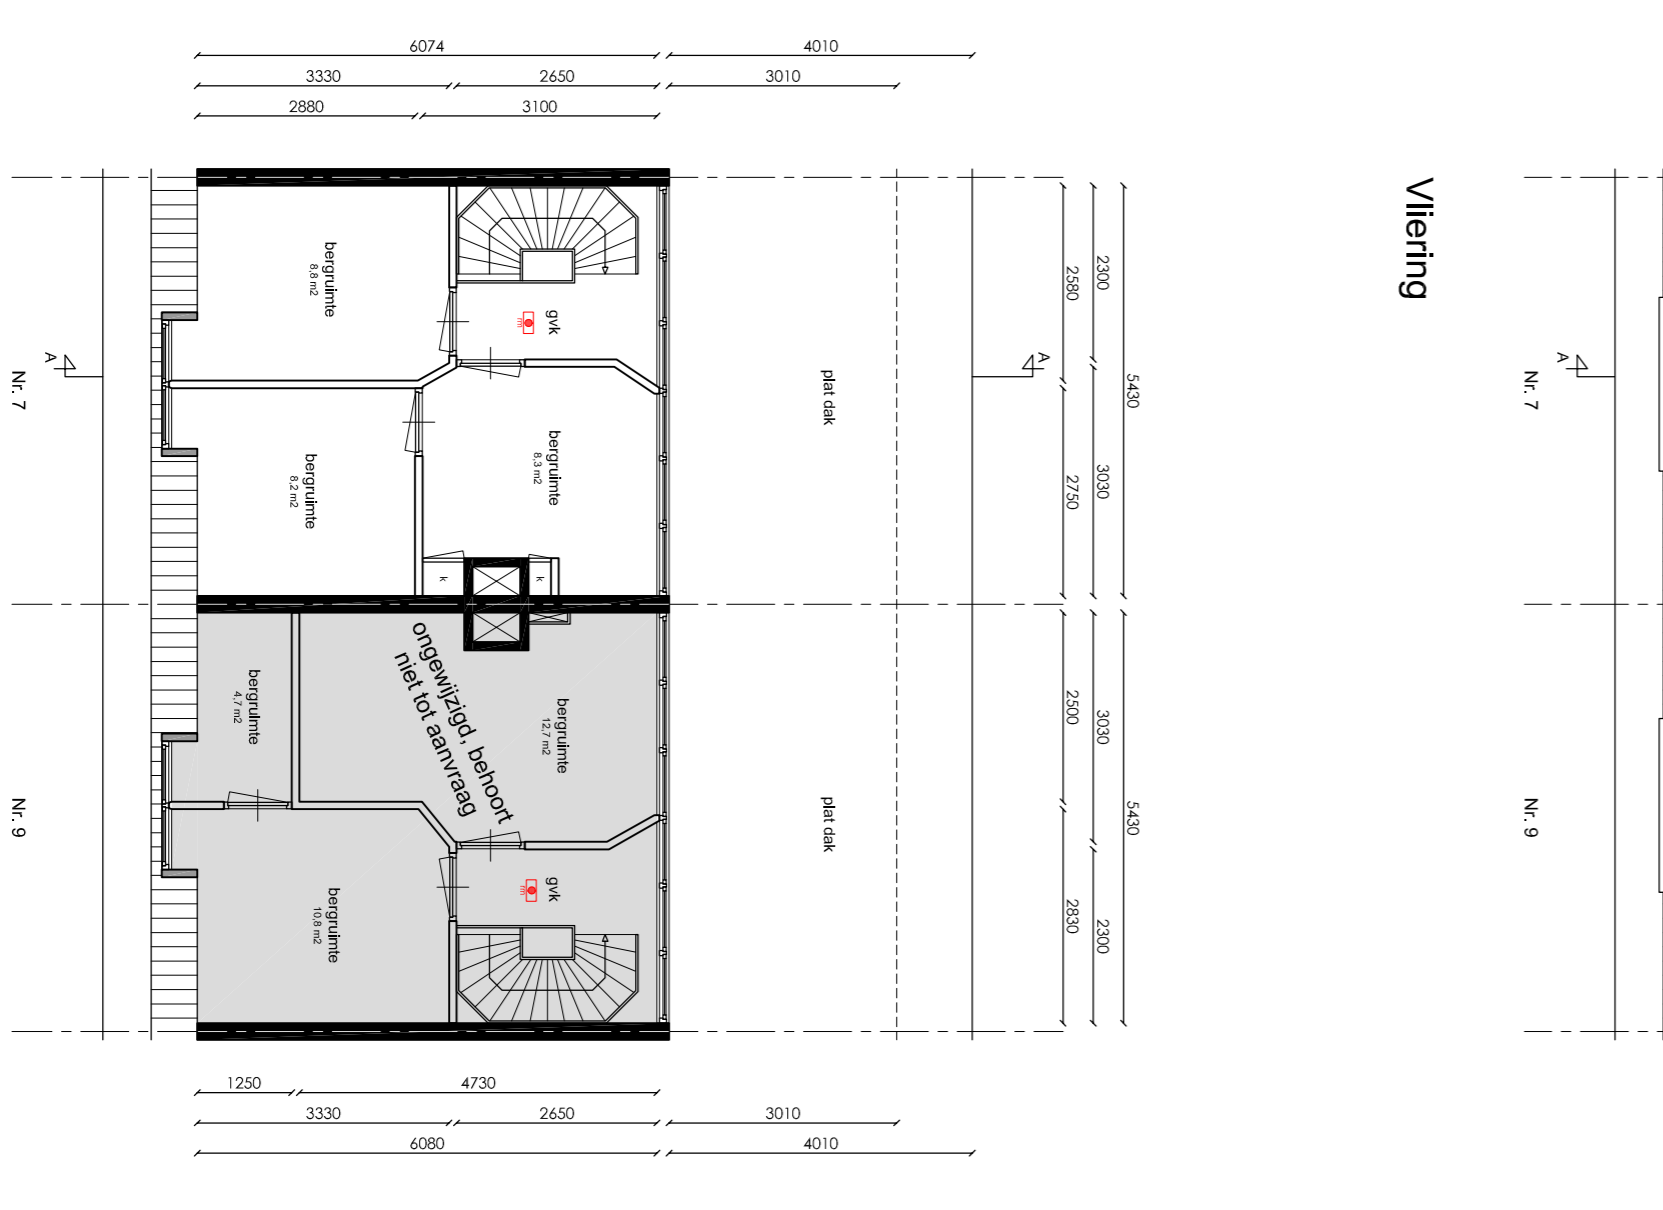

Zolderverdieping

**Project gegevens:**  
 Adres: Westduinstraat 7-9  
 Postcode: 1058 SX  
 Gemeente: Amsterdam  
 Gebied: Postbuisbuurt / Hoofdorp plein e.o.

**Monument:** Nee  
**Orde Paradij:** Orde Basis

**Westduinstraat 7-9**  
 Amsterdam

**Orderwerp:** Bestaande bestand  
**Fase:** Omgevingsaanvraag  
**Datum:** 30-04-2024  
**Gewildigd:**  
**Schaal:** 1:100  
**Werknummer:** 23068

**B.01**

