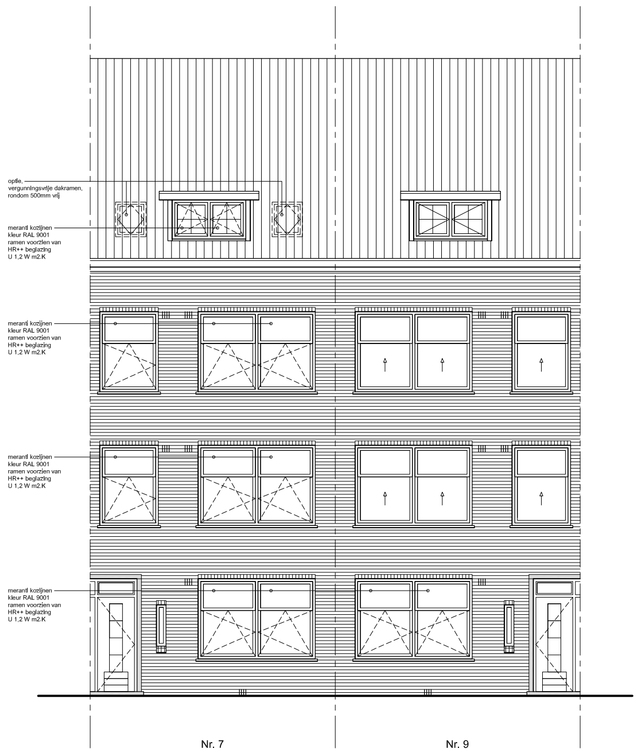

Voorgevel

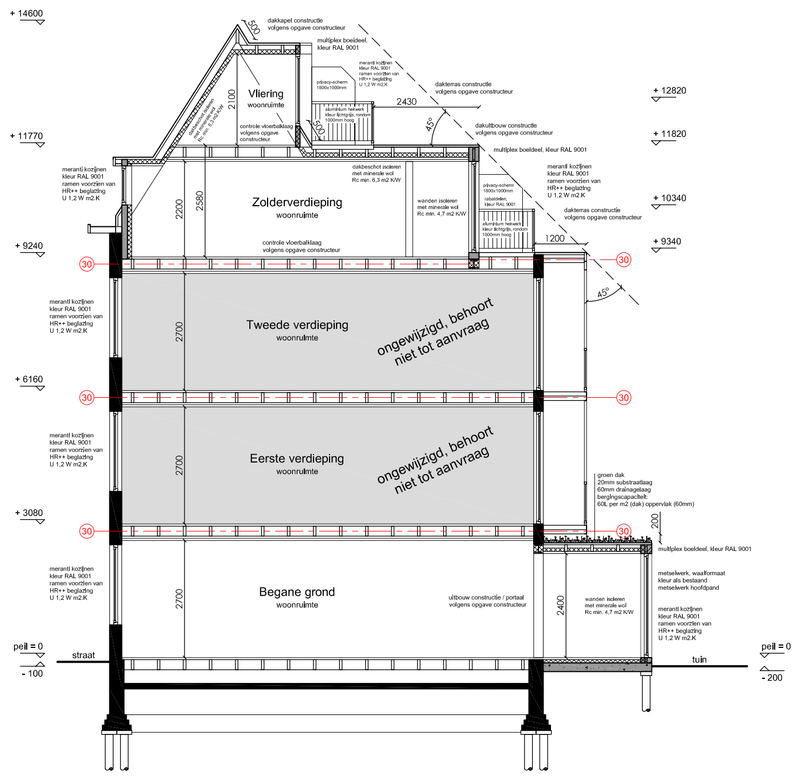

Doorsnede A-A

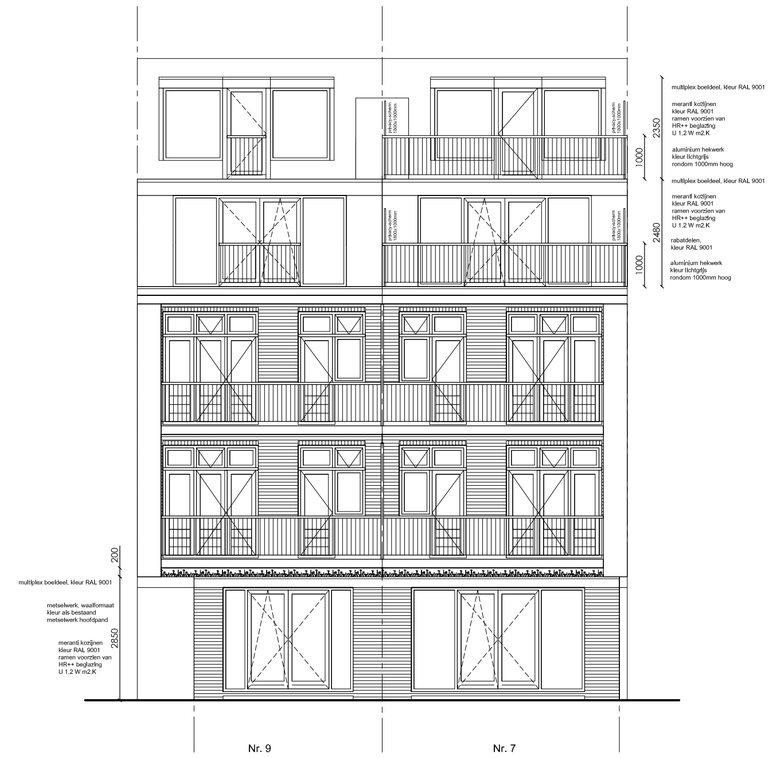

Achtergevel

RENVOOI		
afkorting	symbool	omschrijving
-		constructieve muren
-		lichte scheidingswand
sl		standleiding
rg	rg	rookgasafvoer & luchttoevoer
mv	mv	mechanische ventilatie
cv	cv	cv-ketel
gz	gz	geizer
mk	mk	meterkast
gas	gas	gasmeter
hwa	hwa	hemelwaterafvoer
wm	wm	wasmachine
wd	wd	wasdroger
kk	kk	koelkast
kt	kt	kooktoestel
vk	-	verkeersruimte
gvk	-	gemeenschappelijke verkeersr.
vr	-	verblijfsruimte
rm	rm	rookmelder op lichtnet volgens NEN 2555
WBDBO	WBDBO	weerstand branddoorslag en brandoverslag in minuten

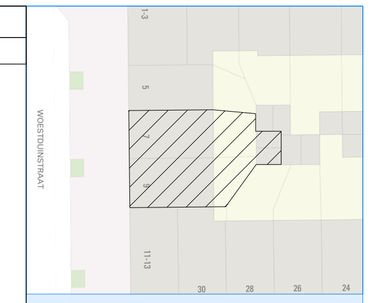

Noord

Situatie, schaal 1: 500

Project gegevens:

Adres:	Woestduinstraat 7-9
Postcode:	1058 SX
Gemeente:	Amsterdam
Gebied:	Postjesbuurt / Hoofddorpplein e.o.
Monument:	Nee
Orde Pand:	Orde Basis

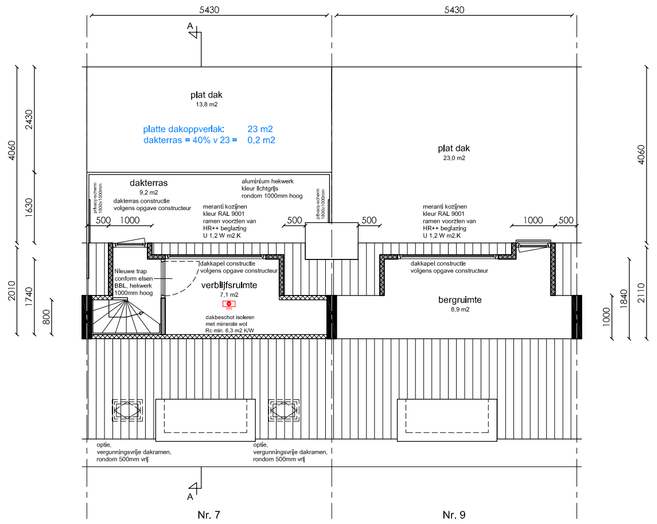

Vliering

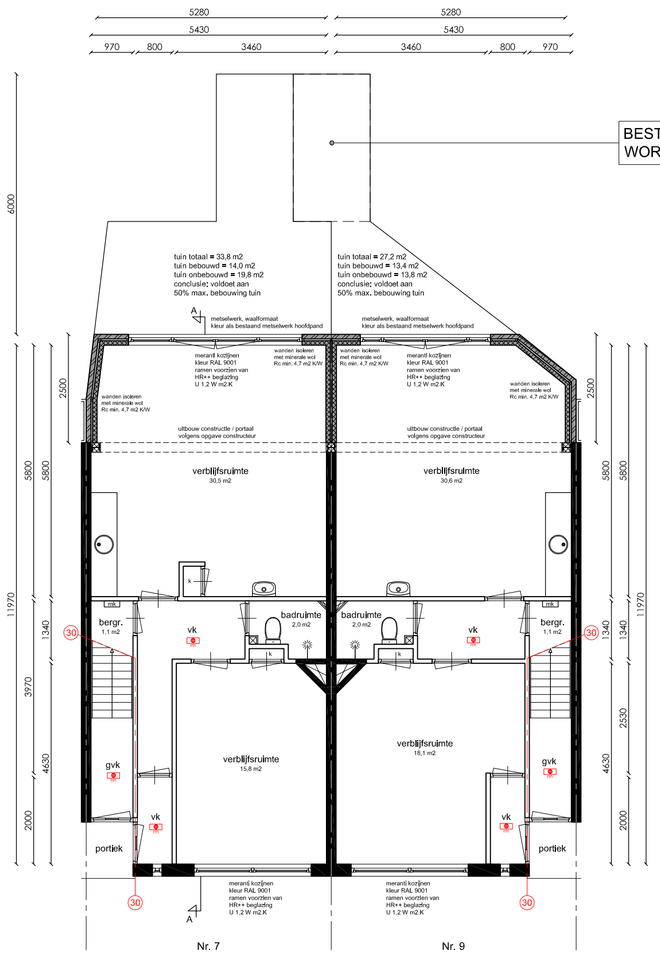

Woonruimte: GO = 59 m2, VG = 46 m2

Woonruimte: GO = 59 m2, VG = 49 m2

Begane grond

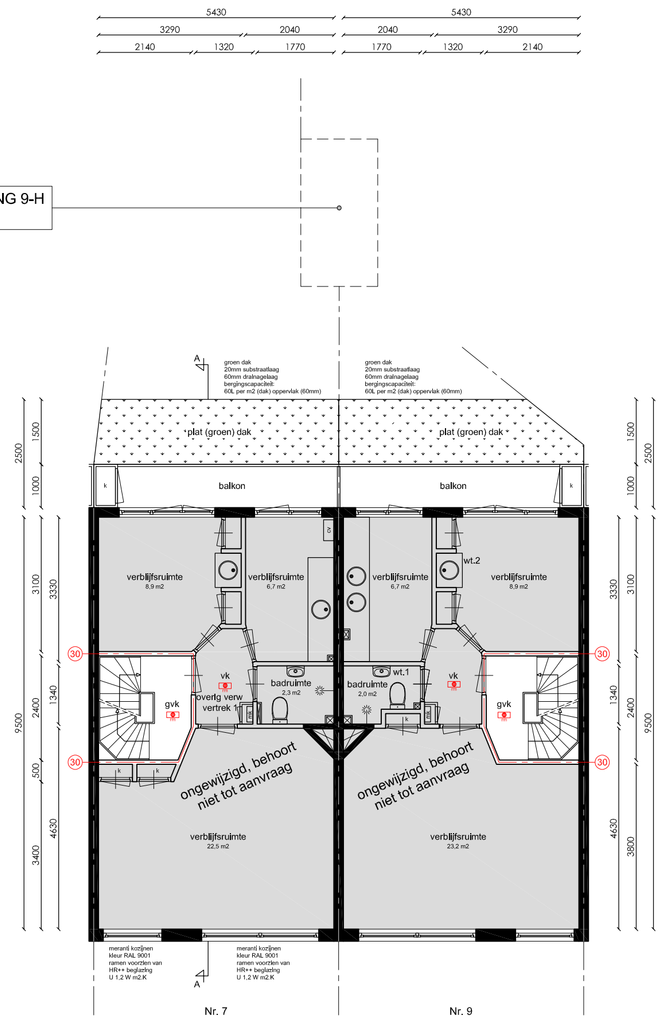

Eerste verdieping

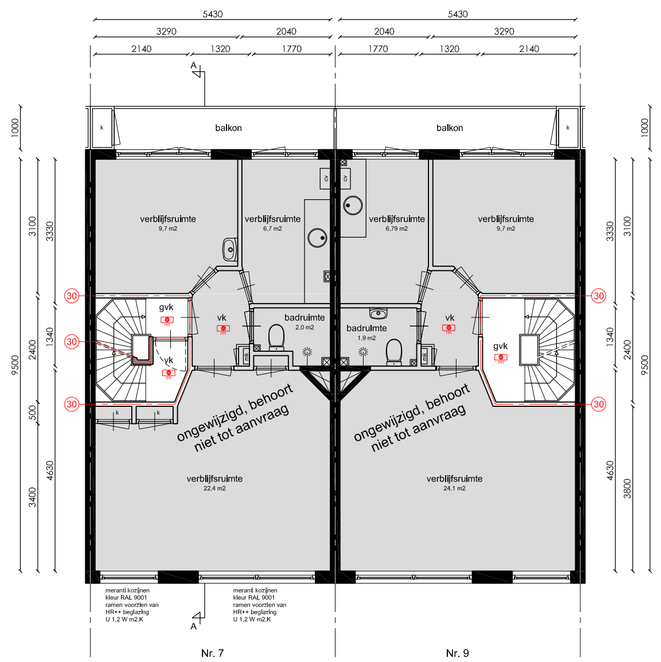

Tweede verdieping

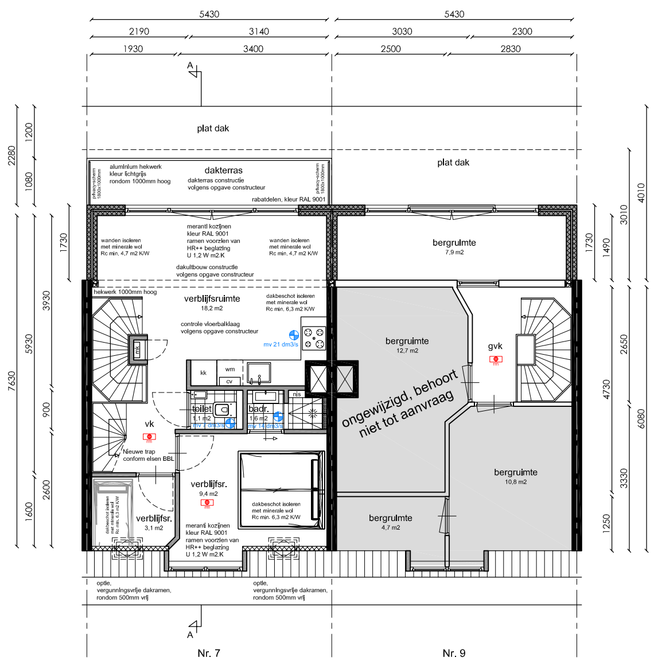

Woonruimte: GO = 52 m2, VG = 38 m2

Zolderverdieping

Woestduinstraat 7-9

Amsterdam

Onderwerp:	Nieuwe toestand
Fase:	Omgevingsaanvraag
Datum:	30-04-2024
Gewijzigd:	10-05-2024 02-07-2024
Schaal:	1: 100
Werknummer:	23068

Tek. nr: B.02

LiNQ VASTGOED Adviesgroep BV

Alle rechten voorbehouden. Niets uit deze uitgave mag worden vermenigvuldigd, opgeslagen in een geautomatiseerd gegevensbestand, openbaar gemaakt of gebruikt in enig vorm of op enig wijze zonder voorafgaande schriftelijke toestemming van LiNQ Vastgoed Adviesgroep BV.