
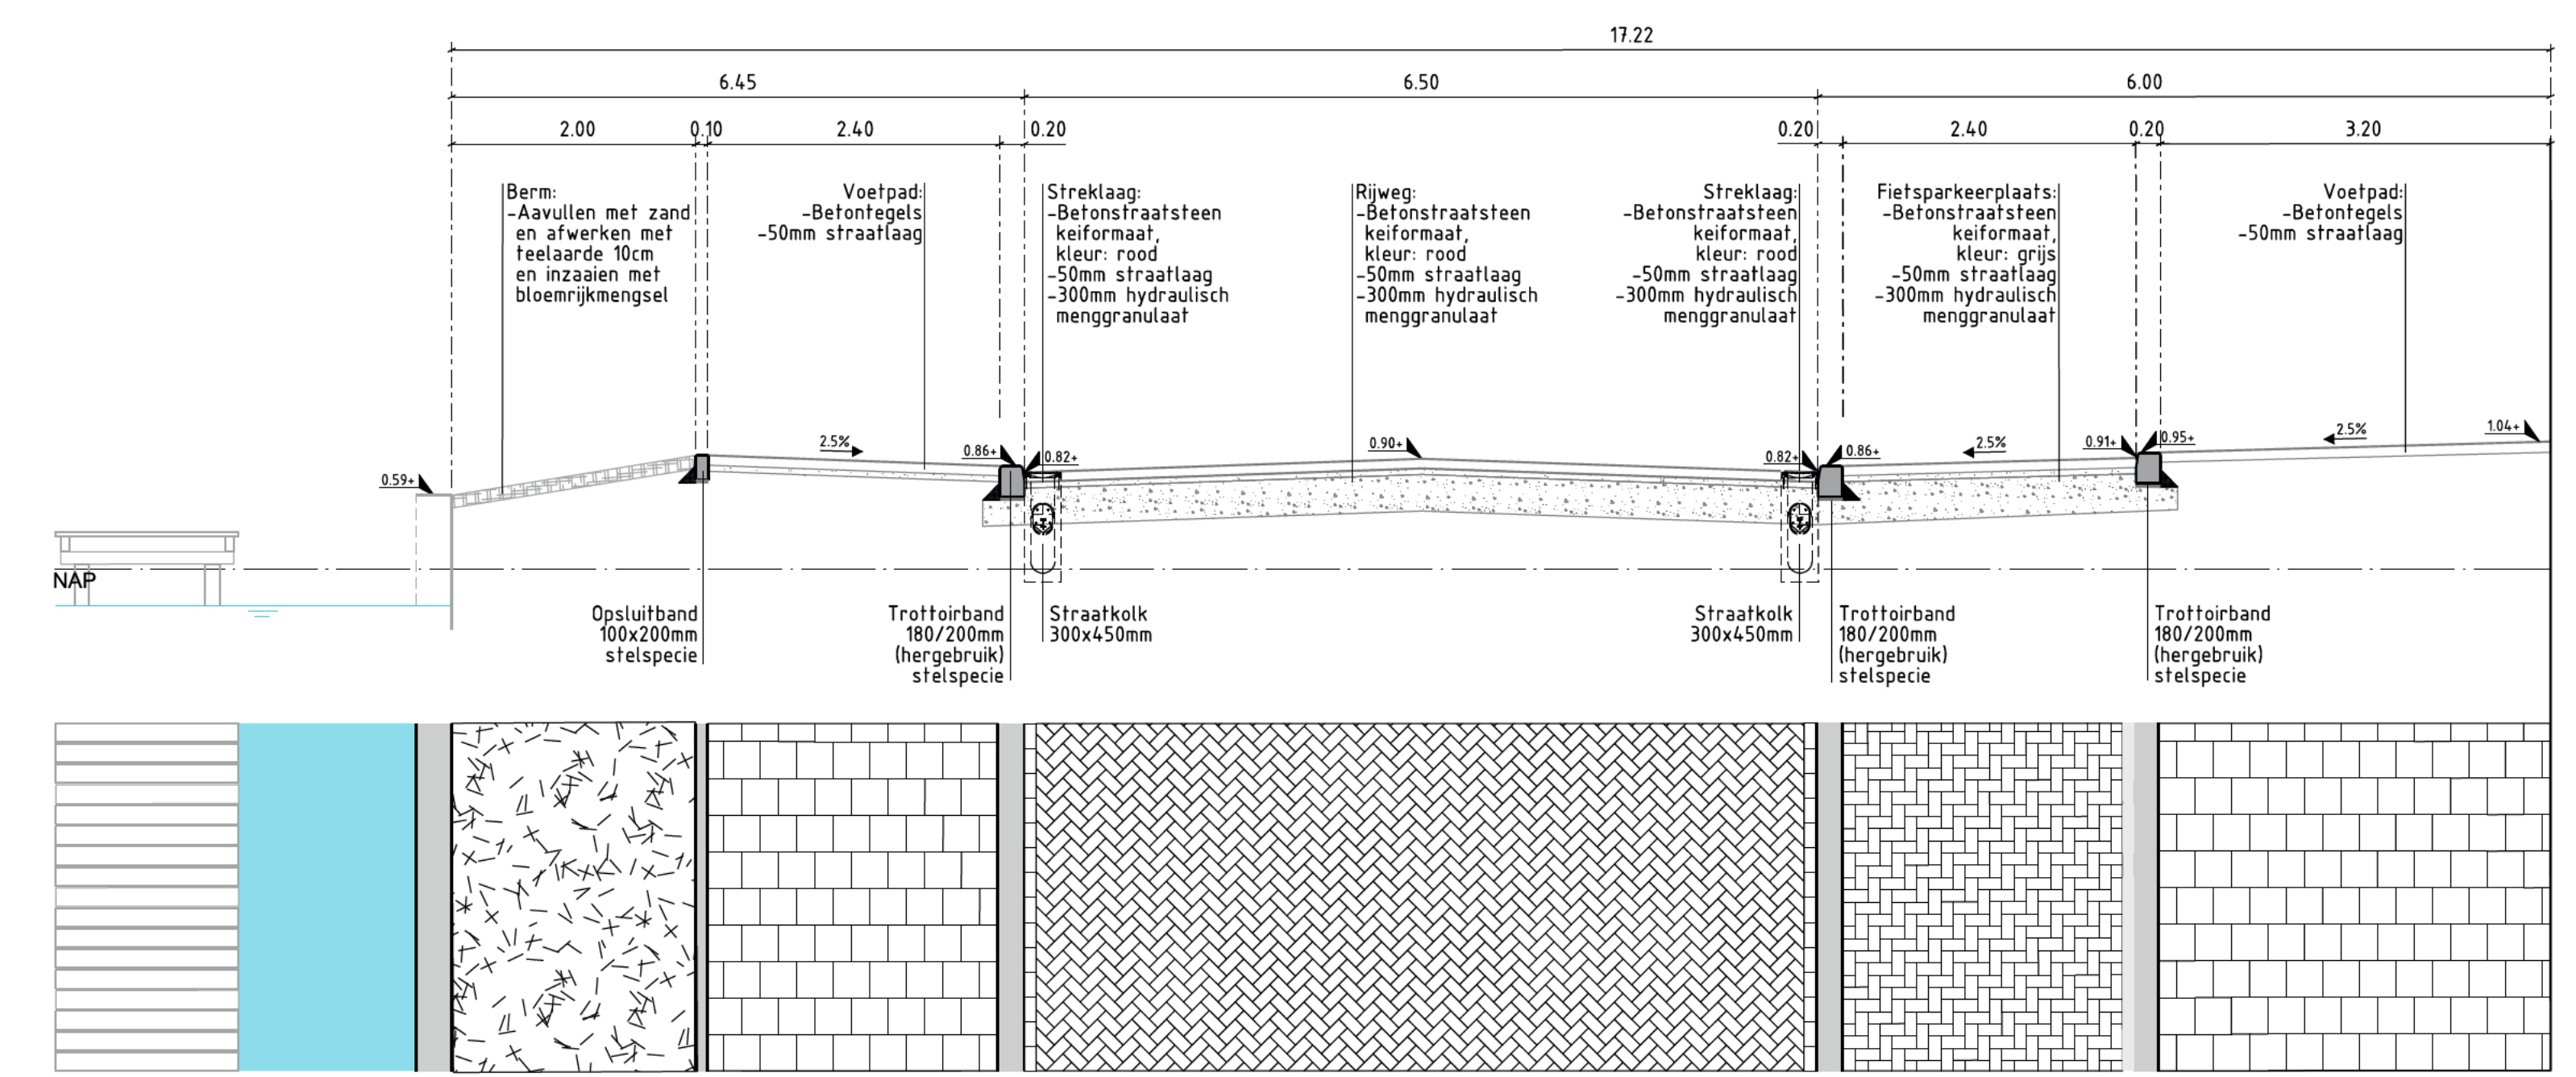


- LEGENDA**
 Meten in m. tenzij anders aangegeven
 Hoogtematen in m. tov N.A.P.
- +0.30 Nieuwe hoogte
 - 0.00 Bestaande hoogte
- Algemeen**
- Aan te brengen materialen
- 20 Betonsteen keiformaat, 80 mm dik, grijs, elleboogverband
 - 21 Betonsteen keiformaat, 80 mm dik, zwart, elleboogverband
 - 22 Betonsteen keiformaat, 80 mm dik, rood, keperverband
 - 50 Betontegels 300x300x45mm, licht grijs, halfsteensverband
 - 51 Betontegels 150x300x80mm, licht grijs, elleboogverband
 - 52 Betontegels 300x300x80mm, rood, halfsteensverband
 - 71 Opsluitband 100x200mm, grijs
 - 81 Trottoirband 180/200x250mm, uitgewassen Amsterdam
 - 90 Inritband type 900x240x500, uitgewassen Amsterdam
 - Bss Keiformaat Elleboog Kleur: Grijs
 - Bss Keiformaat Keper Kleur: Rood
 - Tegel 300x300 Dun Halfst Kleur: Grijs
 - Markering van betontegel bestuiven wit
 - Markering 0.2-0.2 streep van bestuiven wit
 - Blokmarkering van betontegels
 - Haantand markering van betontegels
 - Bloemrijk mengsel
 - Straatkolk 450x300
 - Fietsnietje
 - Lichtmast

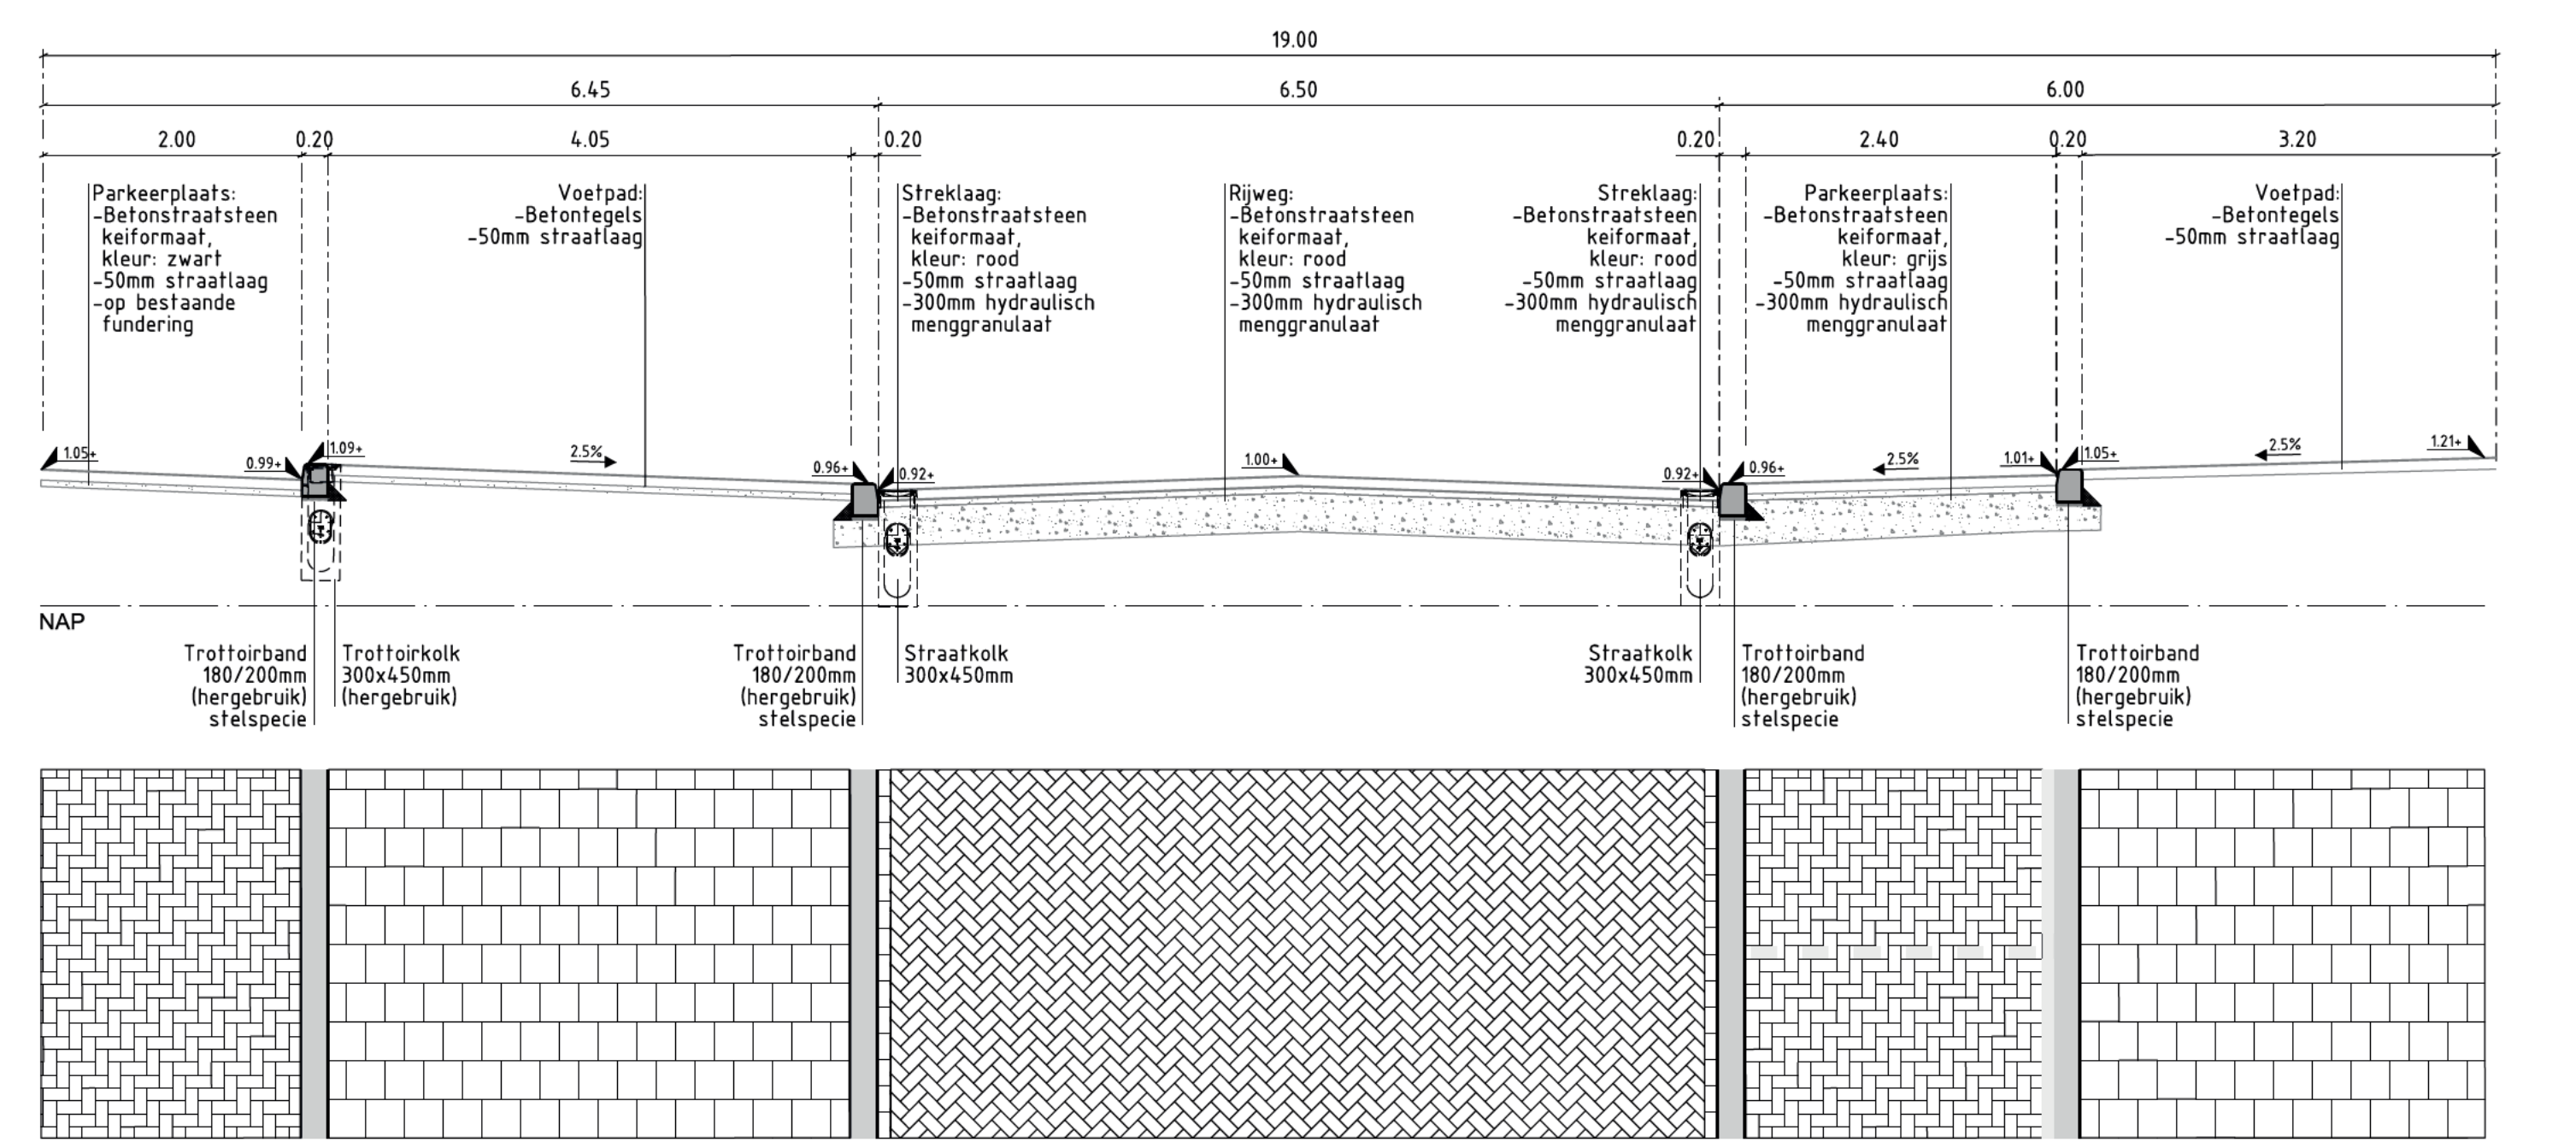

Legenda bomen

Bestaande boom Kappen boom Nieuwe boom Verplanten boom Snoeien boom

Ingenieursbureau


Opdrachtgever: **Gemeente Amsterdam**

Project: **Hamerkwartier**


Onderdeel: **Nieuwe situatie Motorcade**

Status: Concept	Fase: Bestek	Behoort bij: Oelexport 14	Schaal: 1:200
Opsteller: HB Adviesbureau	Geefbekeurd en vrijgegeven:	Paraaf:	Datum: 16-11-2023
Projectnummer: 21HB0171	Tekeningnummer: NS-414	Bladnummer: 1	Aantal bladen: 1
Auteursrechten voorbehouden	Documentnr:	Plotdatum: 16-11-2023	Formaat: A0


Bestandsnaam: C:\Users\LRK\OP\Uur B\FVB-21HB0171\Oelexport\Weking Hamerkwartier - Document\05-Tekening\21HB0171-05-LN-BELLOPDK

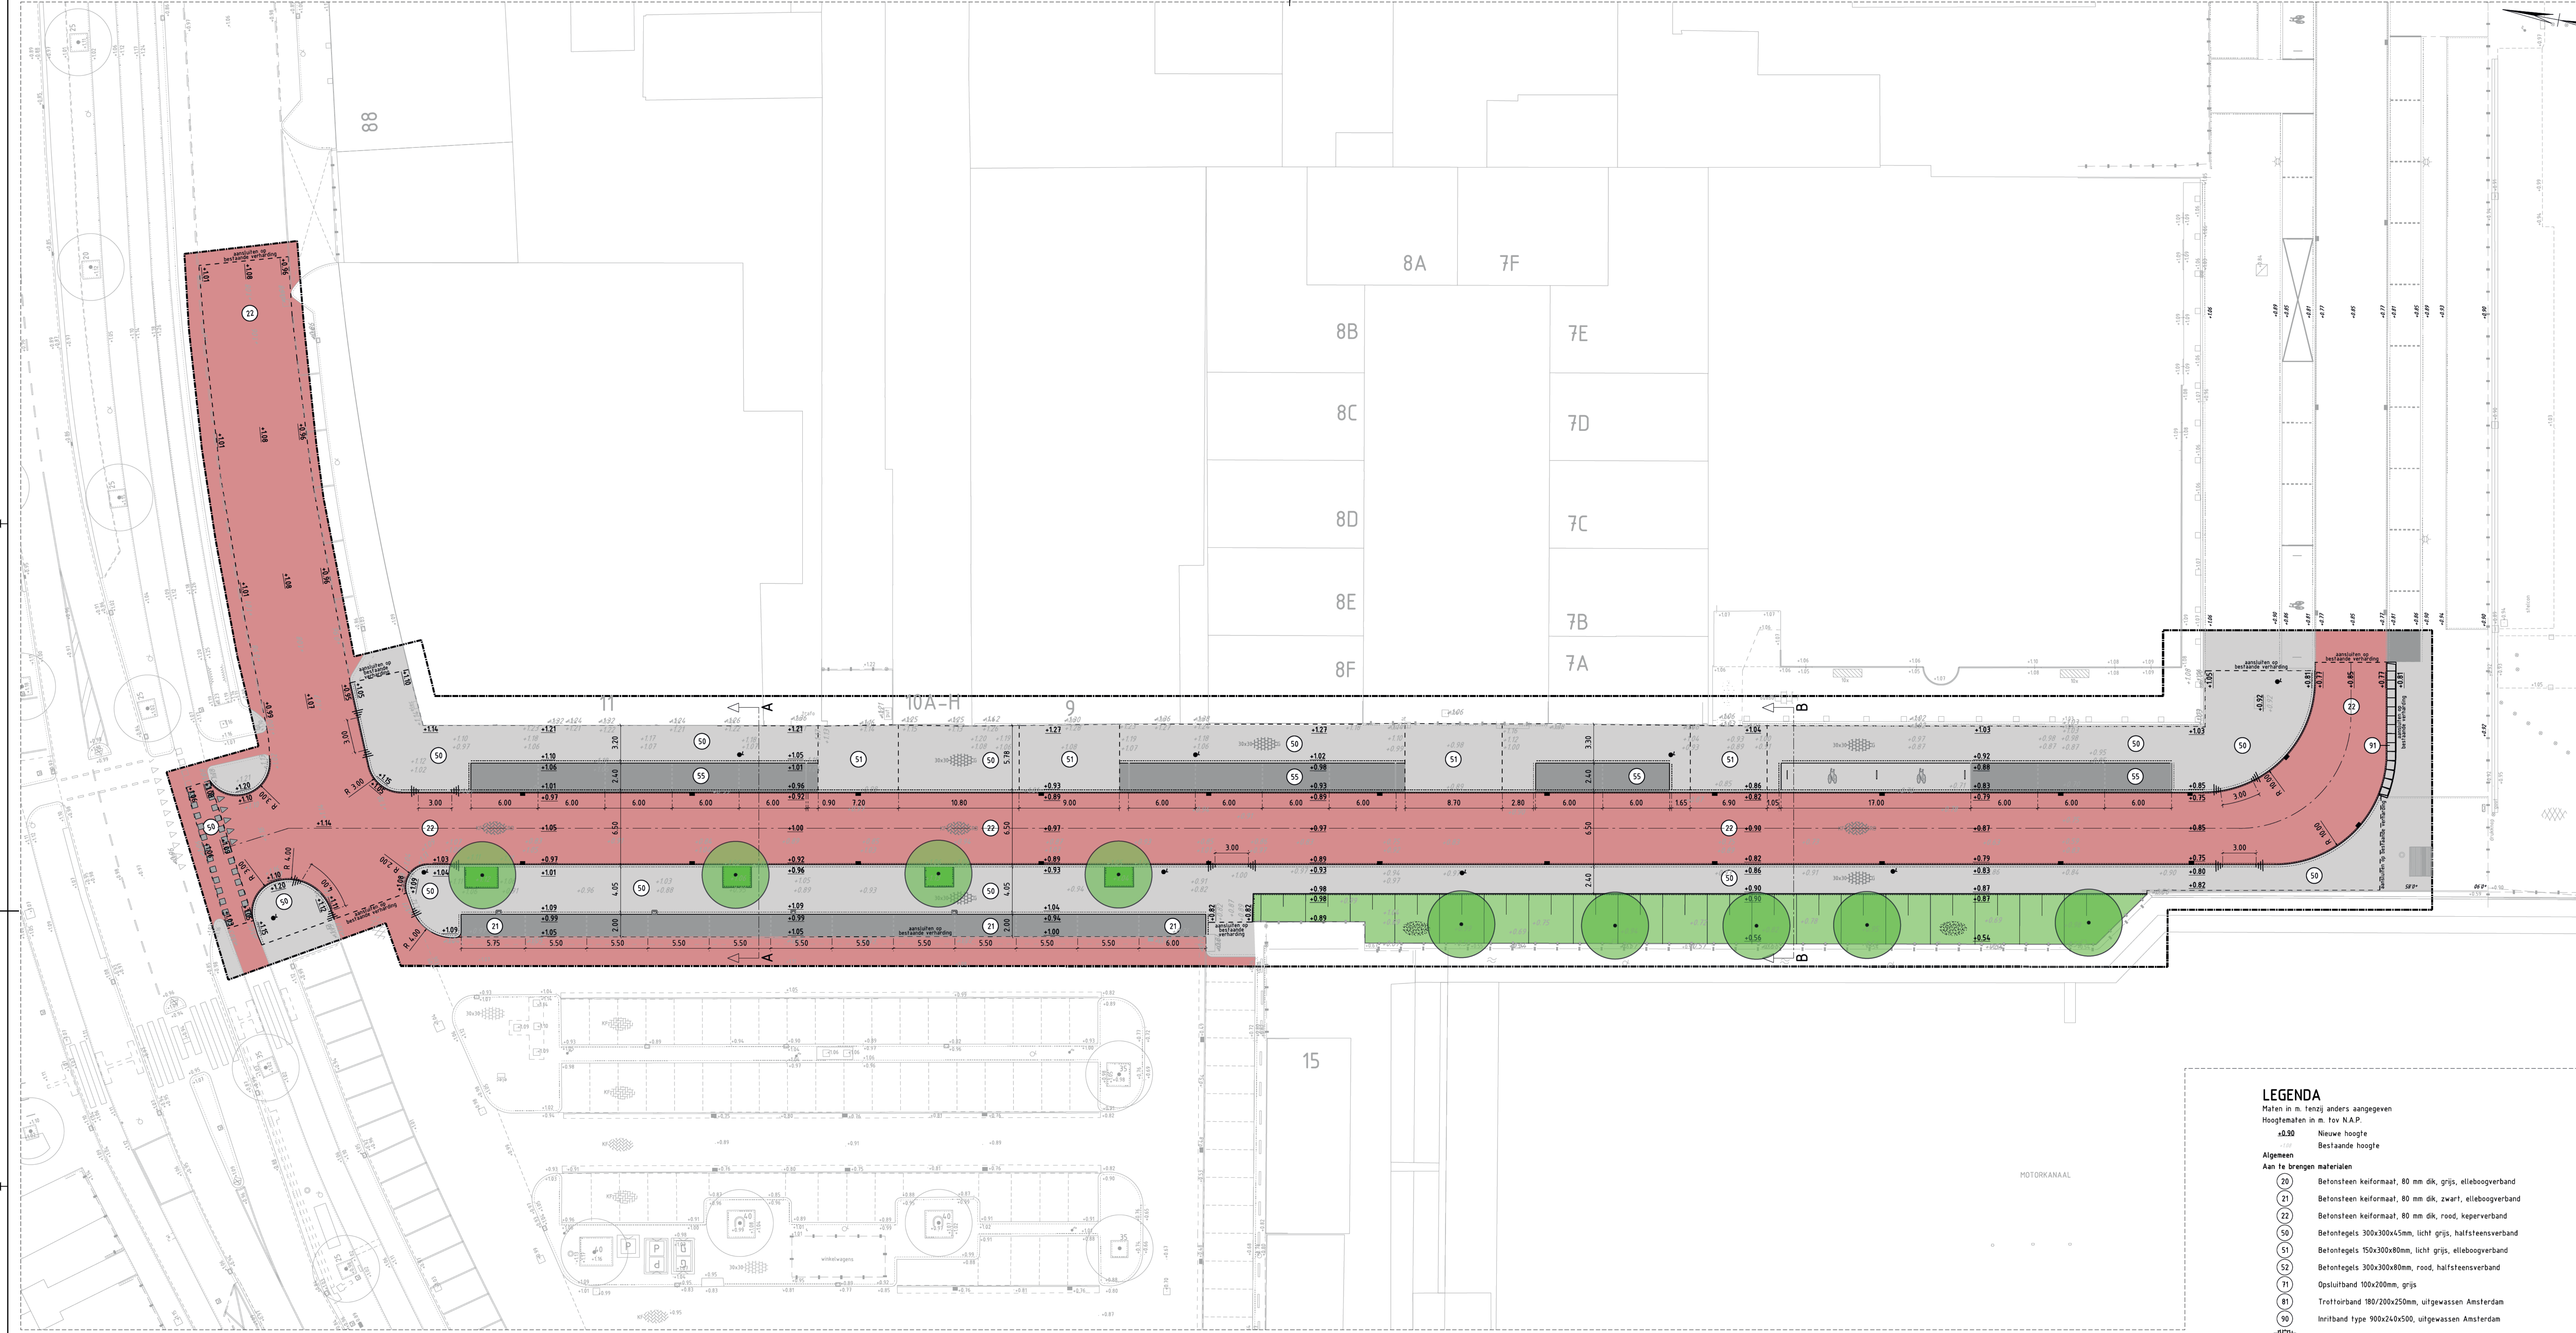

- LEGENDA**
 Maten in m, tenzij anders aangegeven
 Hoogtematen in m, tov N.A.P.
 +0.30 Nieuwe hoogte
 -1.00 Bestaande hoogte
- Algemeen**
- Aan te brengen materiaal**
- 20 Betonsteen keiformaat, 80 mm dik, grijs, elleboogverband
 - 21 Betonsteen keiformaat, 80 mm dik, zwart, elleboogverband
 - 22 Betonsteen keiformaat, 80 mm dik, rood, keperverband
 - 50 Betontegels 300x300x45mm, licht grijs, halfsteensverband
 - 51 Betontegels 150x300x80mm, licht grijs, elleboogverband
 - 52 Betontegels 300x300x80mm, rood, halfsteensverband
 - 71 Opsluitband 100x200mm, grijs
 - 81 Trottoirband 180/200x250mm, uitgewassen Amsterdam
 - 90 Inritband type 900x240x500, uitgewassen Amsterdam
- Bss Keiformaat Elleboog Kleur: Grijs
 Ks Keiformaat Keper Kleur: Rood
 Tegel 300x300 Dun Halfst Kleur: Grijs
 Markering op betontegel bestuiven wit
 Markering 0.2-0.2 streep van betonsteen wit
 Blokmarkering van betontegels
 Haantand markering van betontegels
 Bloemrijk mengsal
 Straatkolk 450x300
 Fietstafje
 Lichtmast

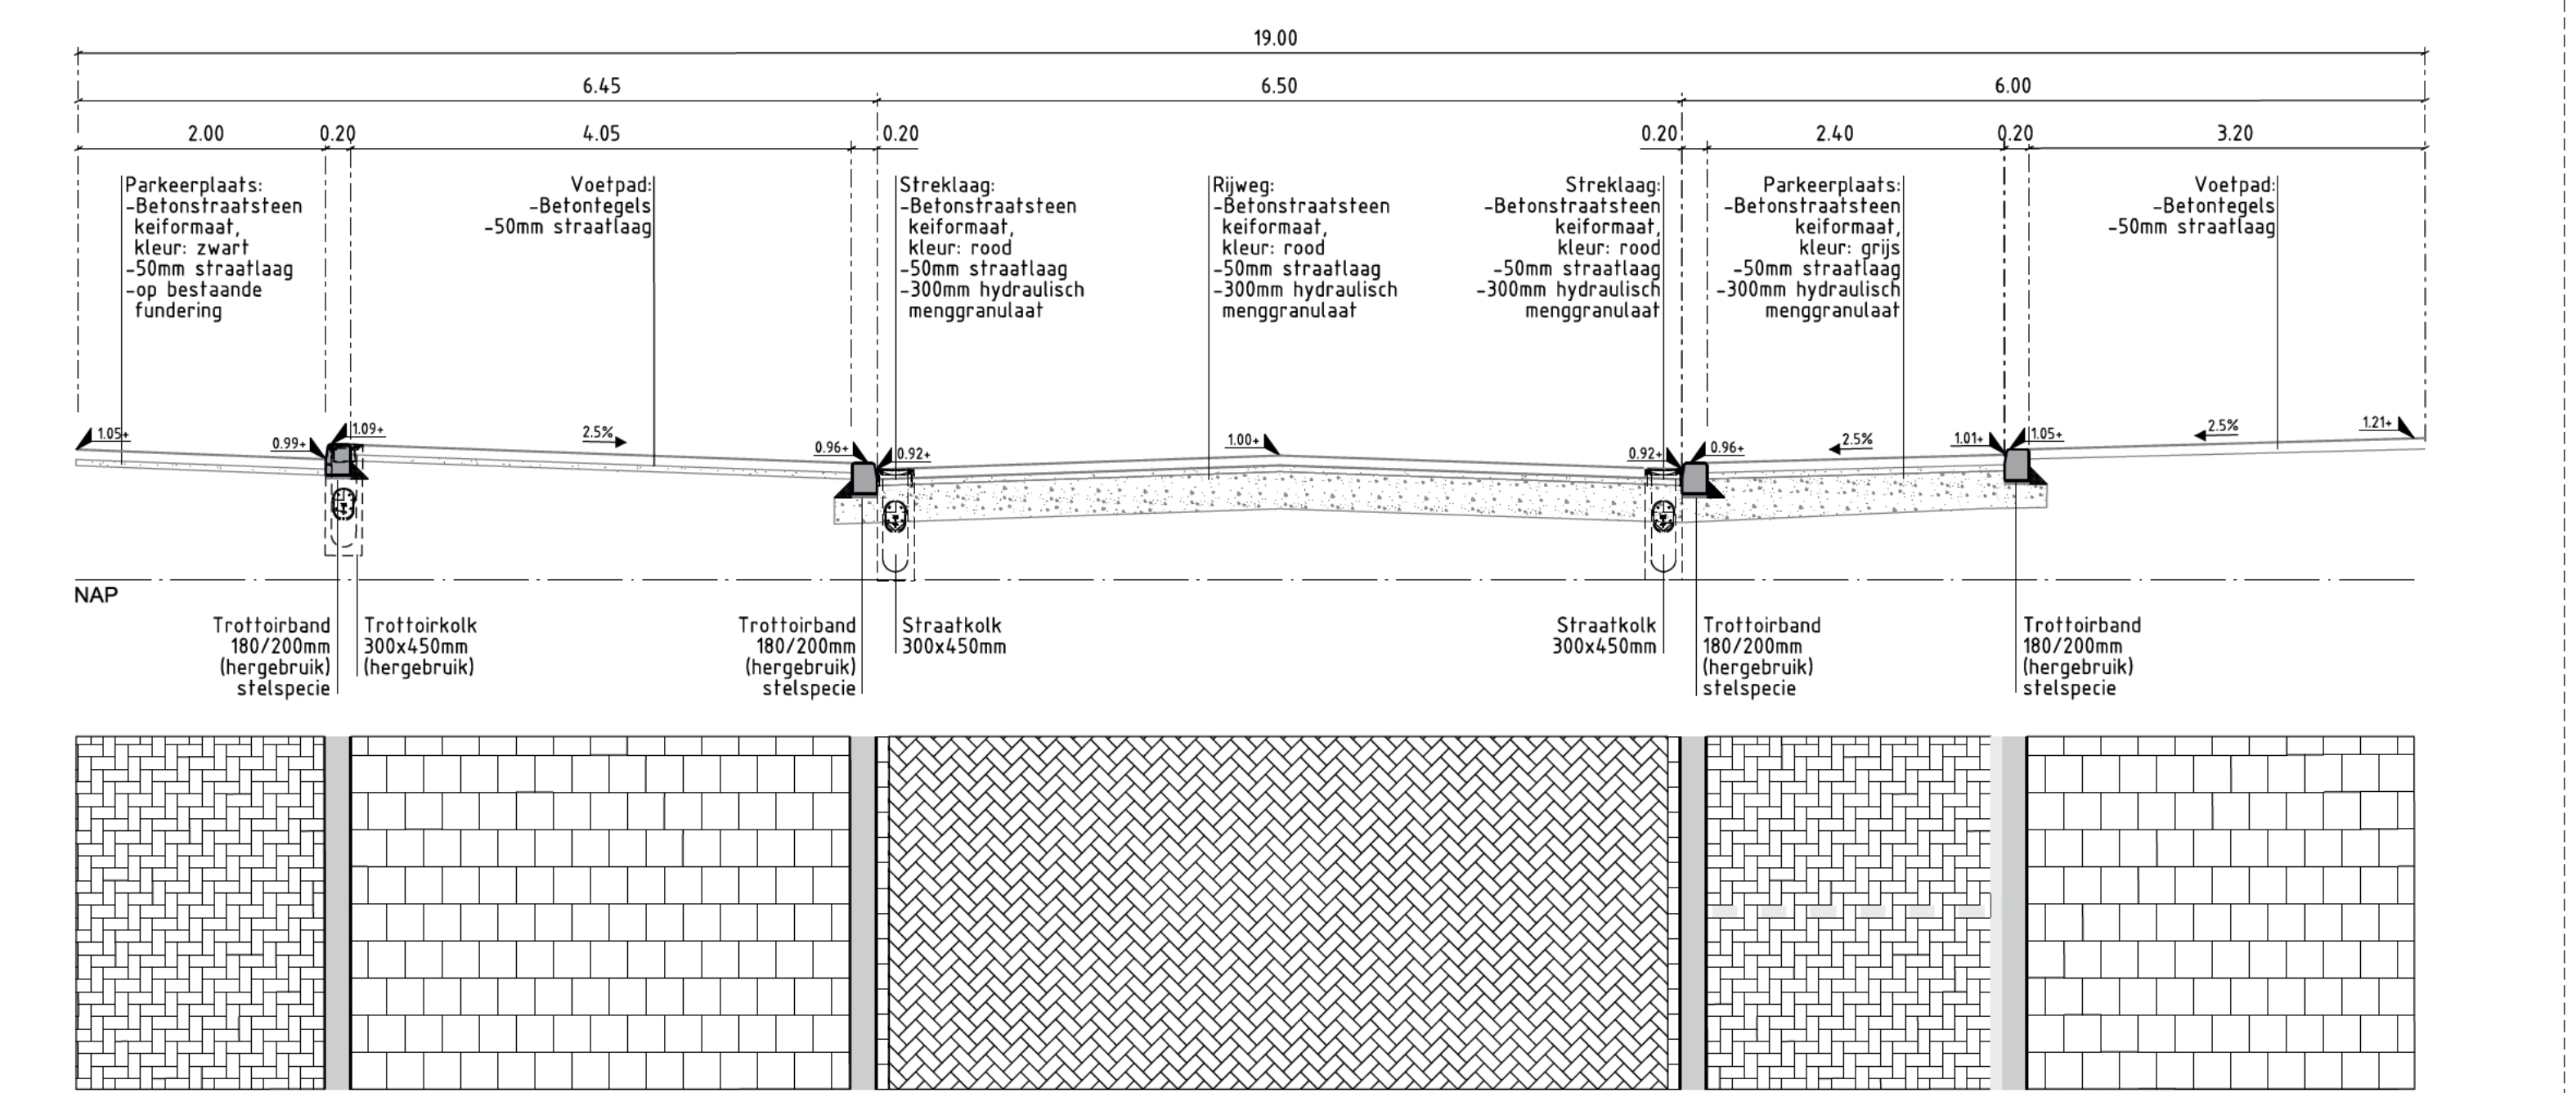

DOORSNEDE A-A
 SCHAAL 1 : 50

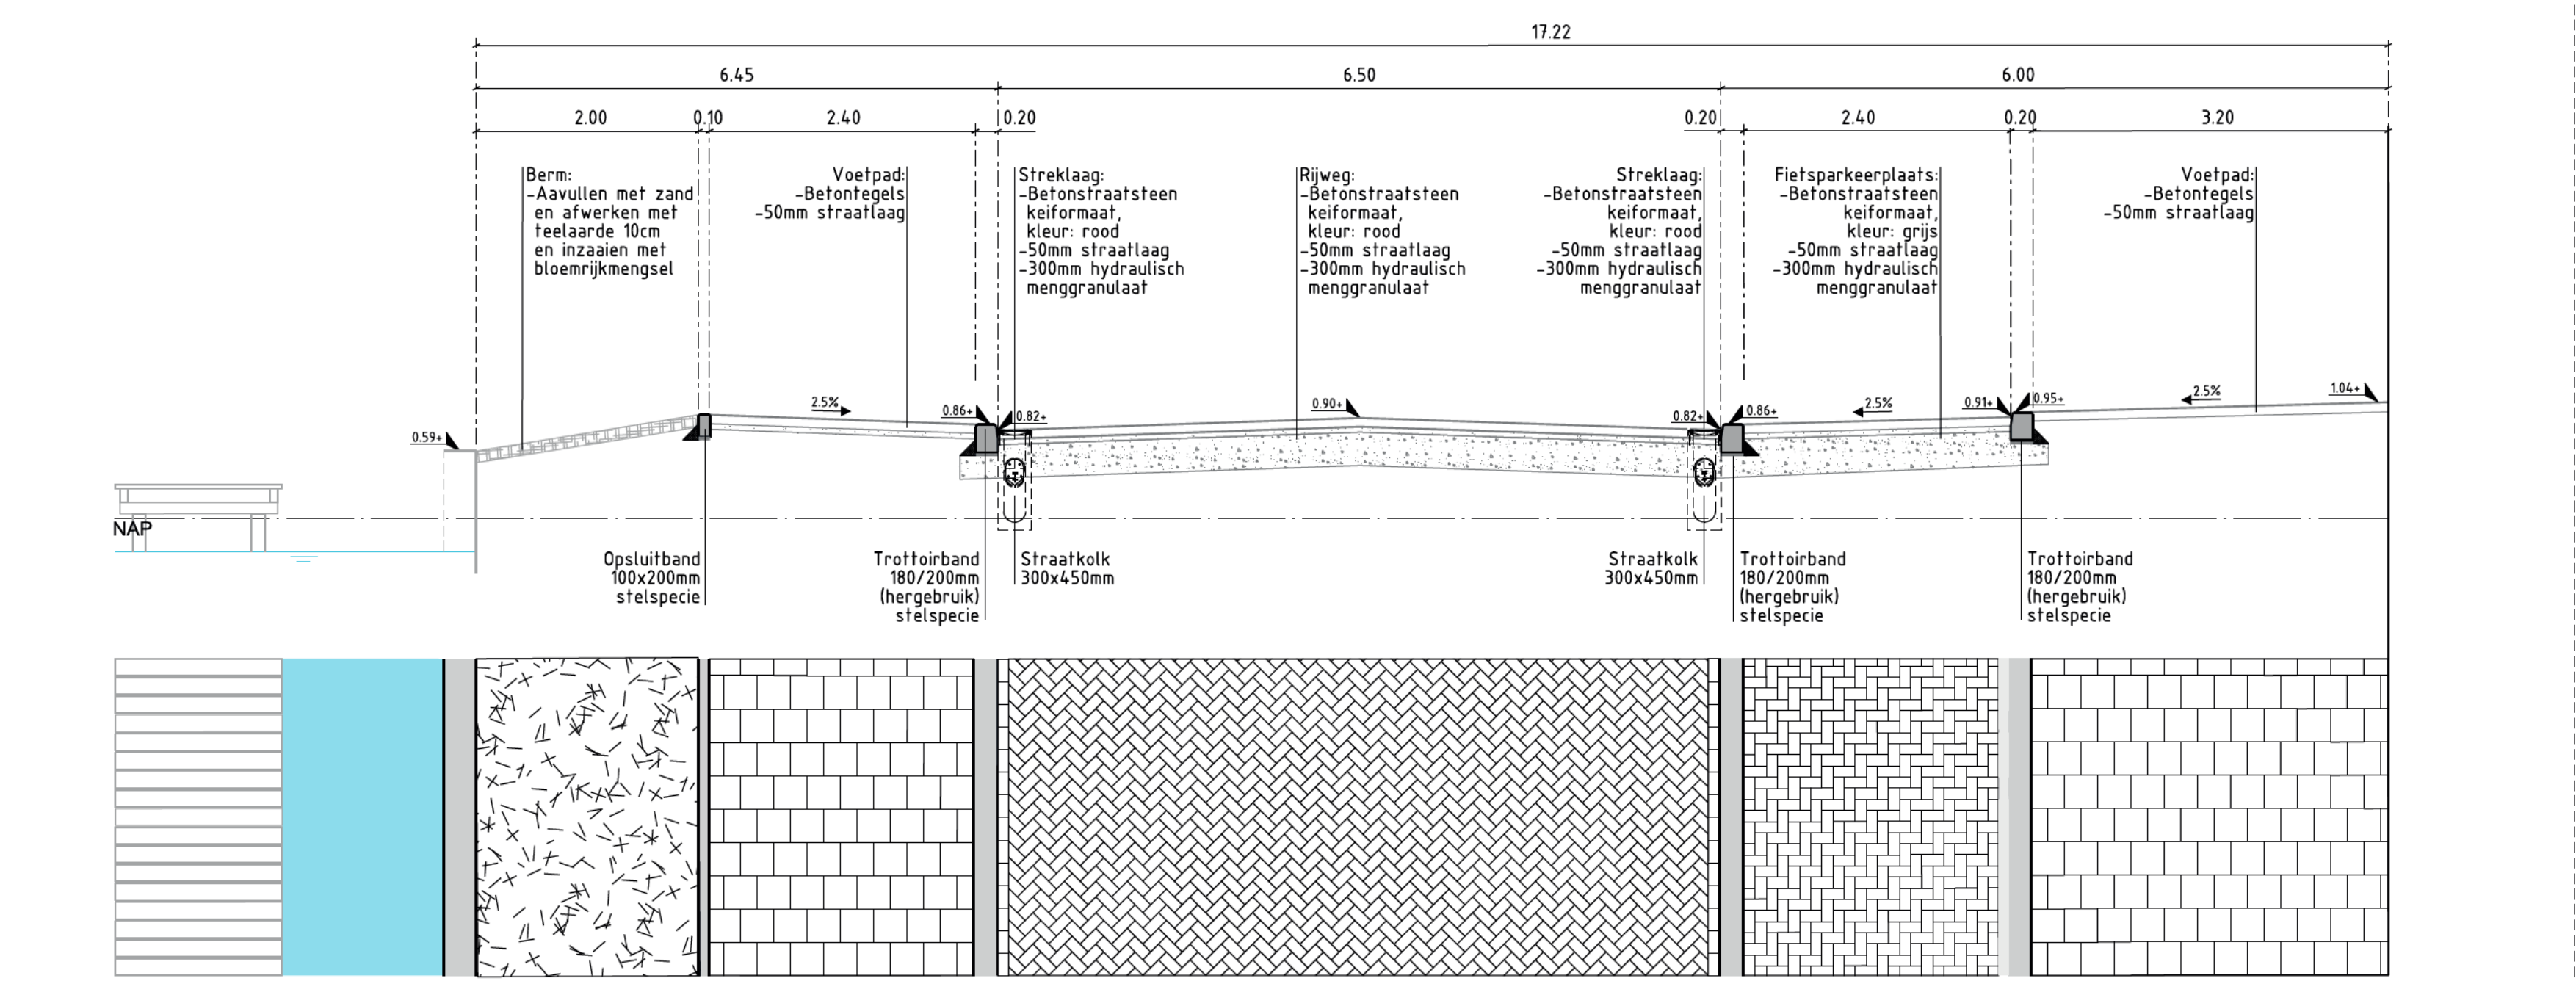

DOORSNEDE B-B
 SCHAAL 1 : 50

Legenda bomen

Ingenieursbureau
 Opdrachtgever: Gemeente Amsterdam
 Project: Hamerkwartier
 Onderdeel: Nieuwe situatie Motorcade
 Status: Concept Fase: Bestek Behoort bij: Deelopdracht 14
 Schaal: 1:200
 Opsteller: HB Adviesbureau (ontworpen en uitgegeven) Paraaf: Datum: 16-11-2023 Formaat: A0
 Projectnummer: 21HB0171 Tekennummer: NS-414 Bladnummer: 1 Aantal bladen: 1 Wijziging:
 Auteursrechten voorbehouden Documentnr: 1 Plottedatum: 16-11-2023
 Bestandsnaam: