




Begane grond  
Nieuwe situatie  
5.1, 2, e

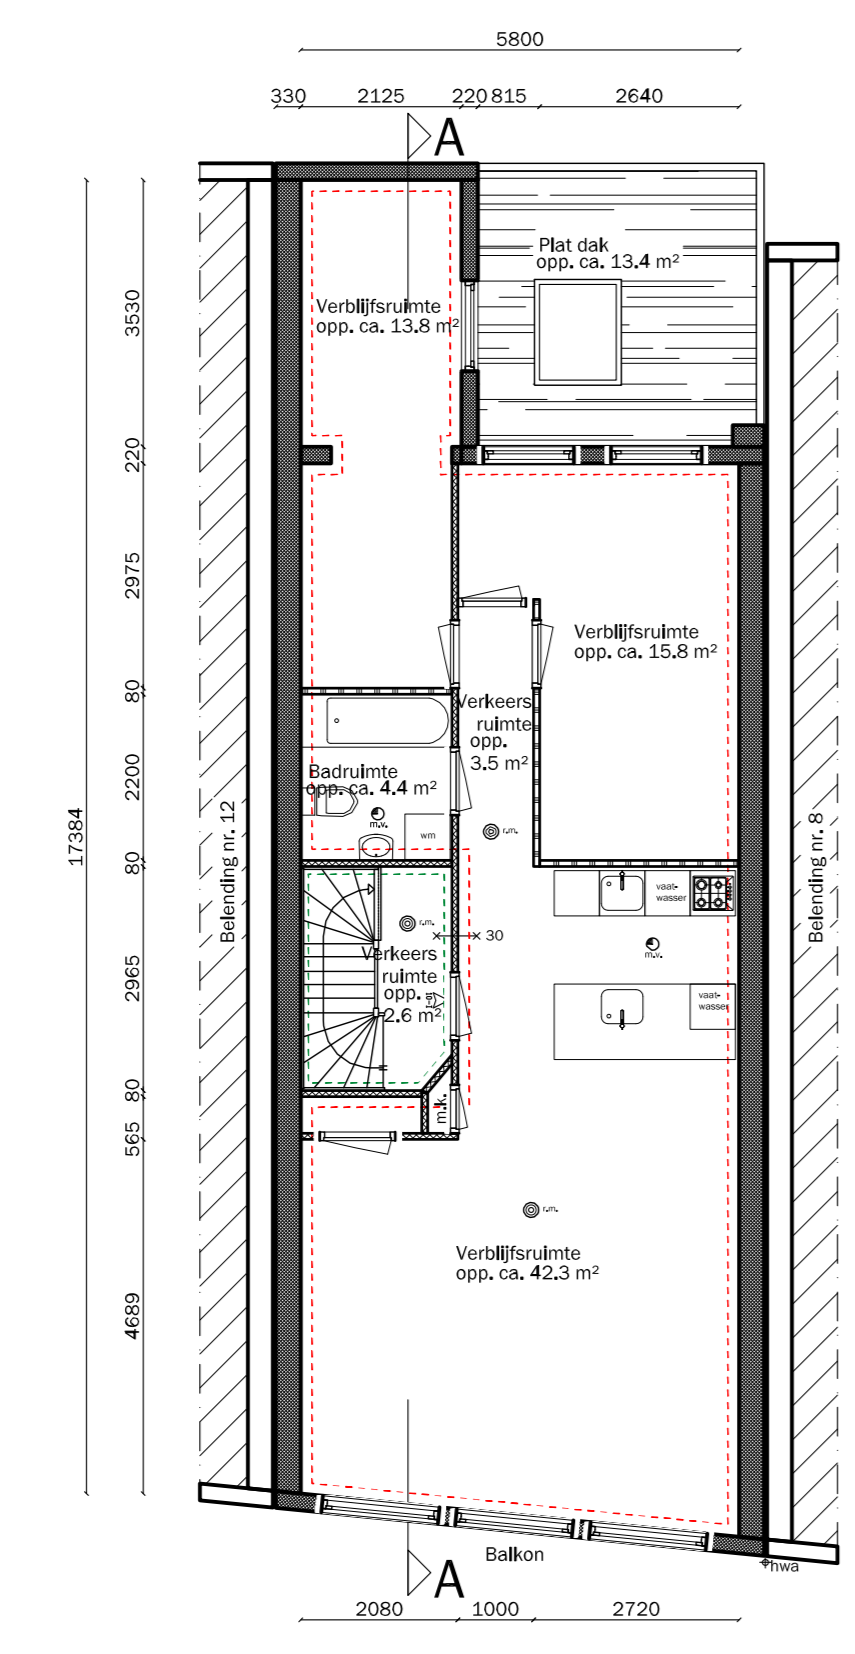


Eerste verdieping  
Nieuwe situatie  
5.1, 2, e

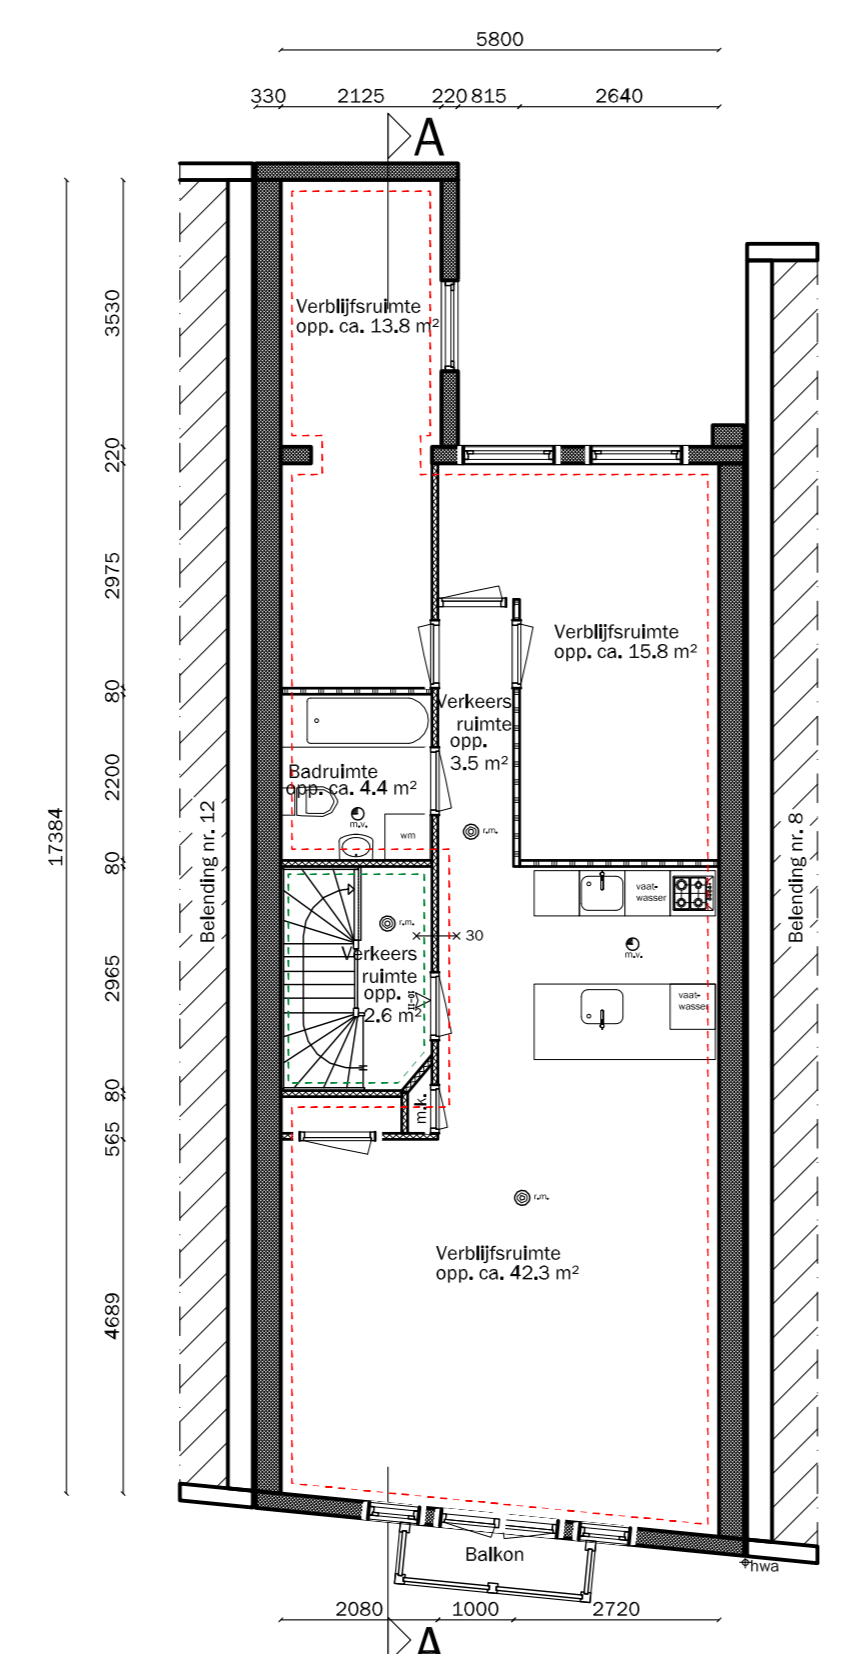


Tweede verdieping  
Nieuwe situatie  
5.1, 2, e

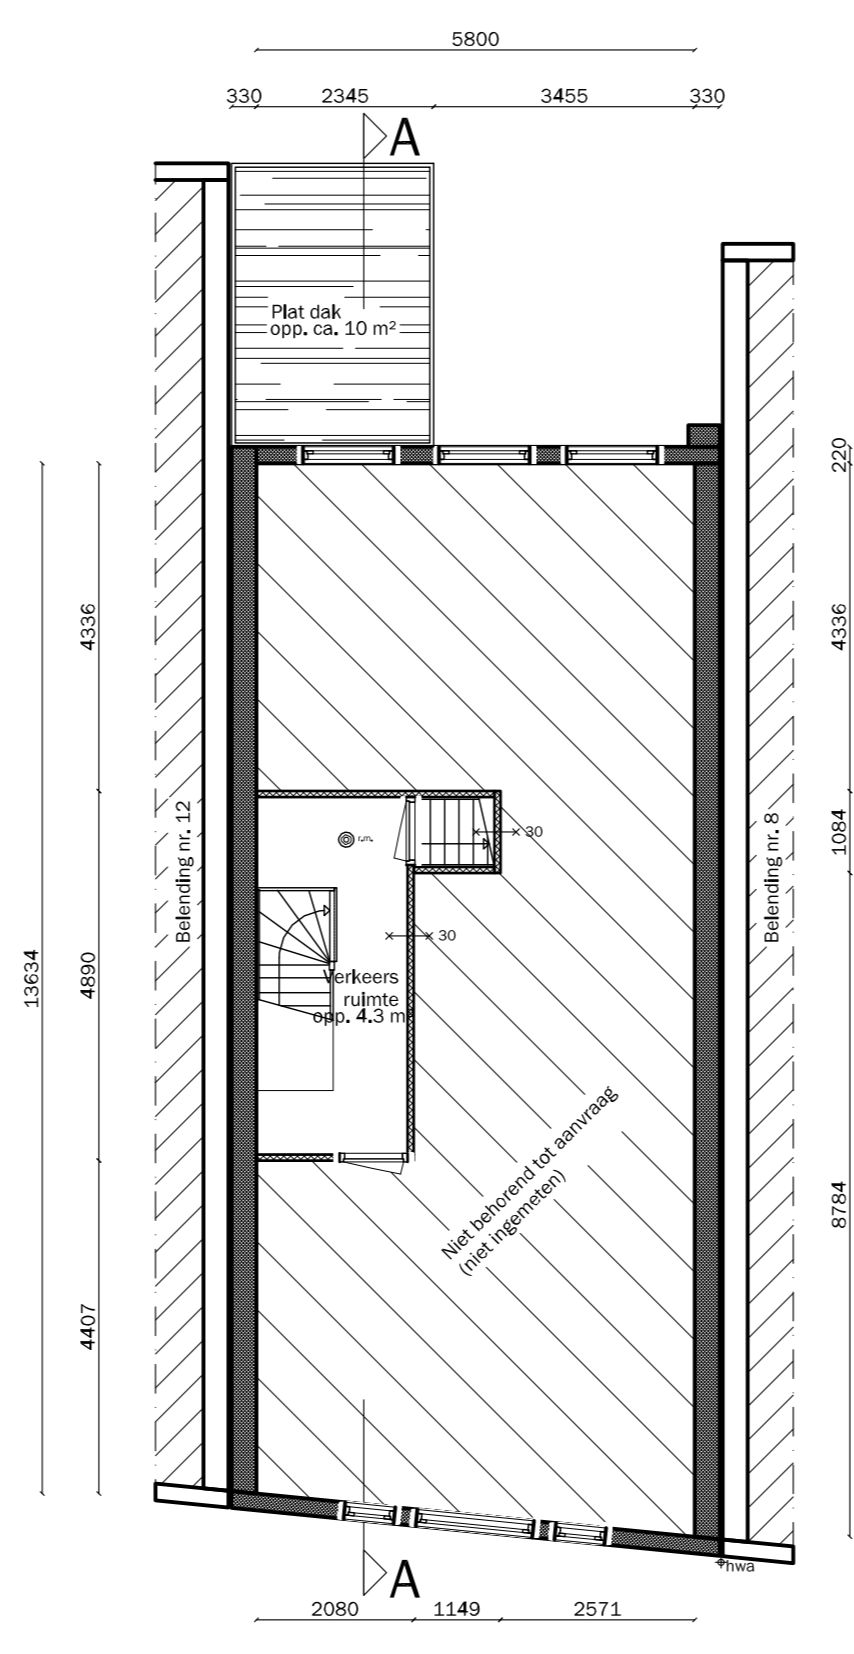


Derde verdieping  
Nieuwe situatie  
5.1, 2, e

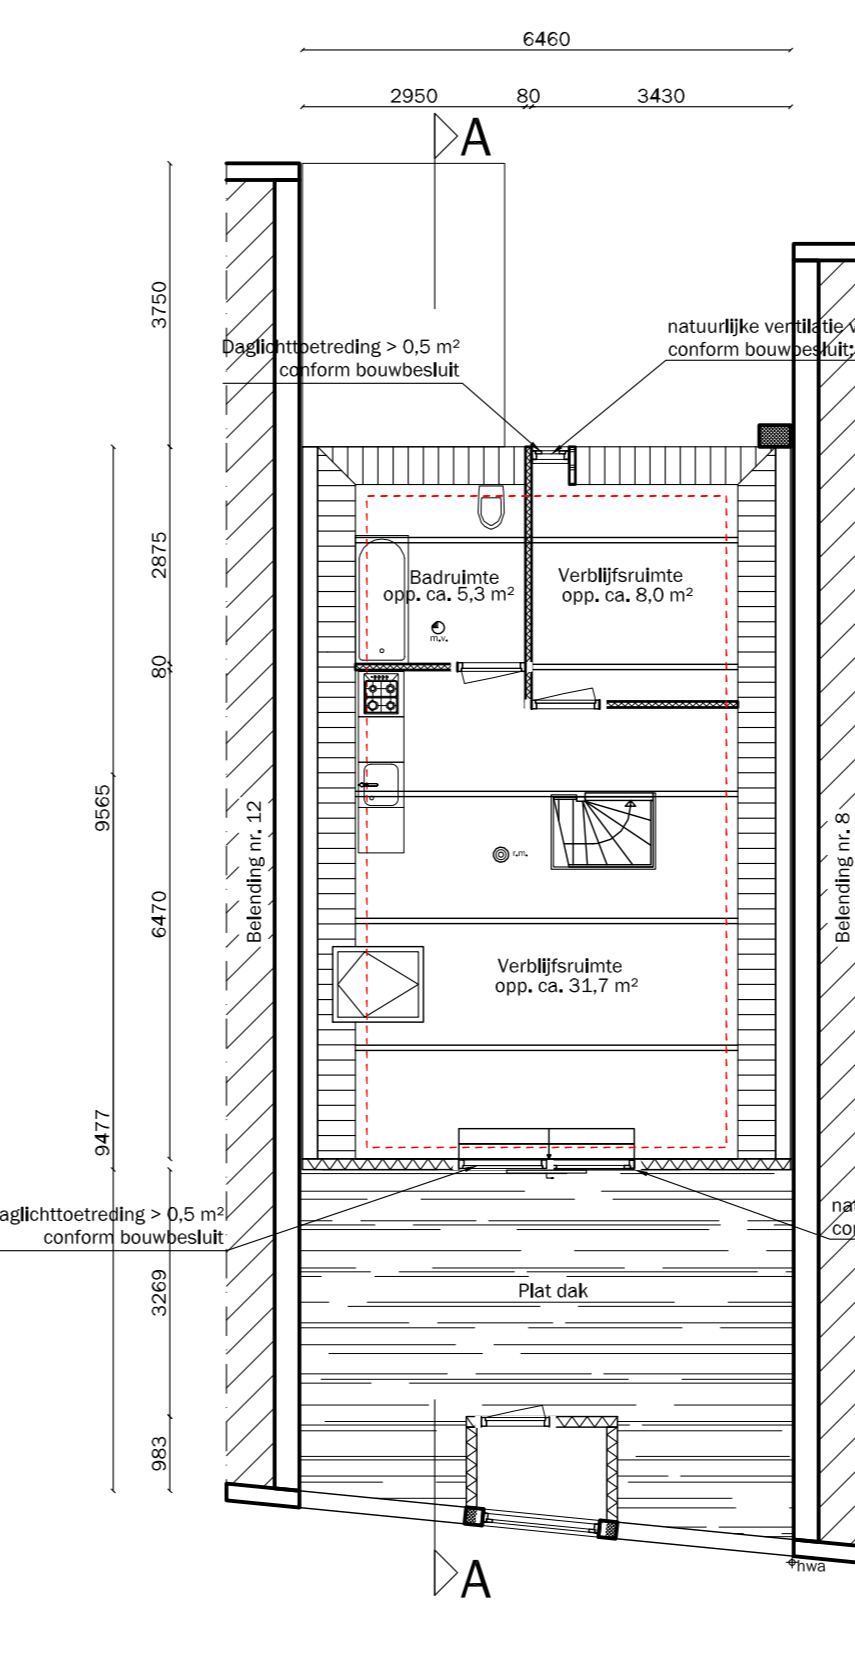


Vierde verdieping  
Nieuwe situatie  
5.1, 2, e

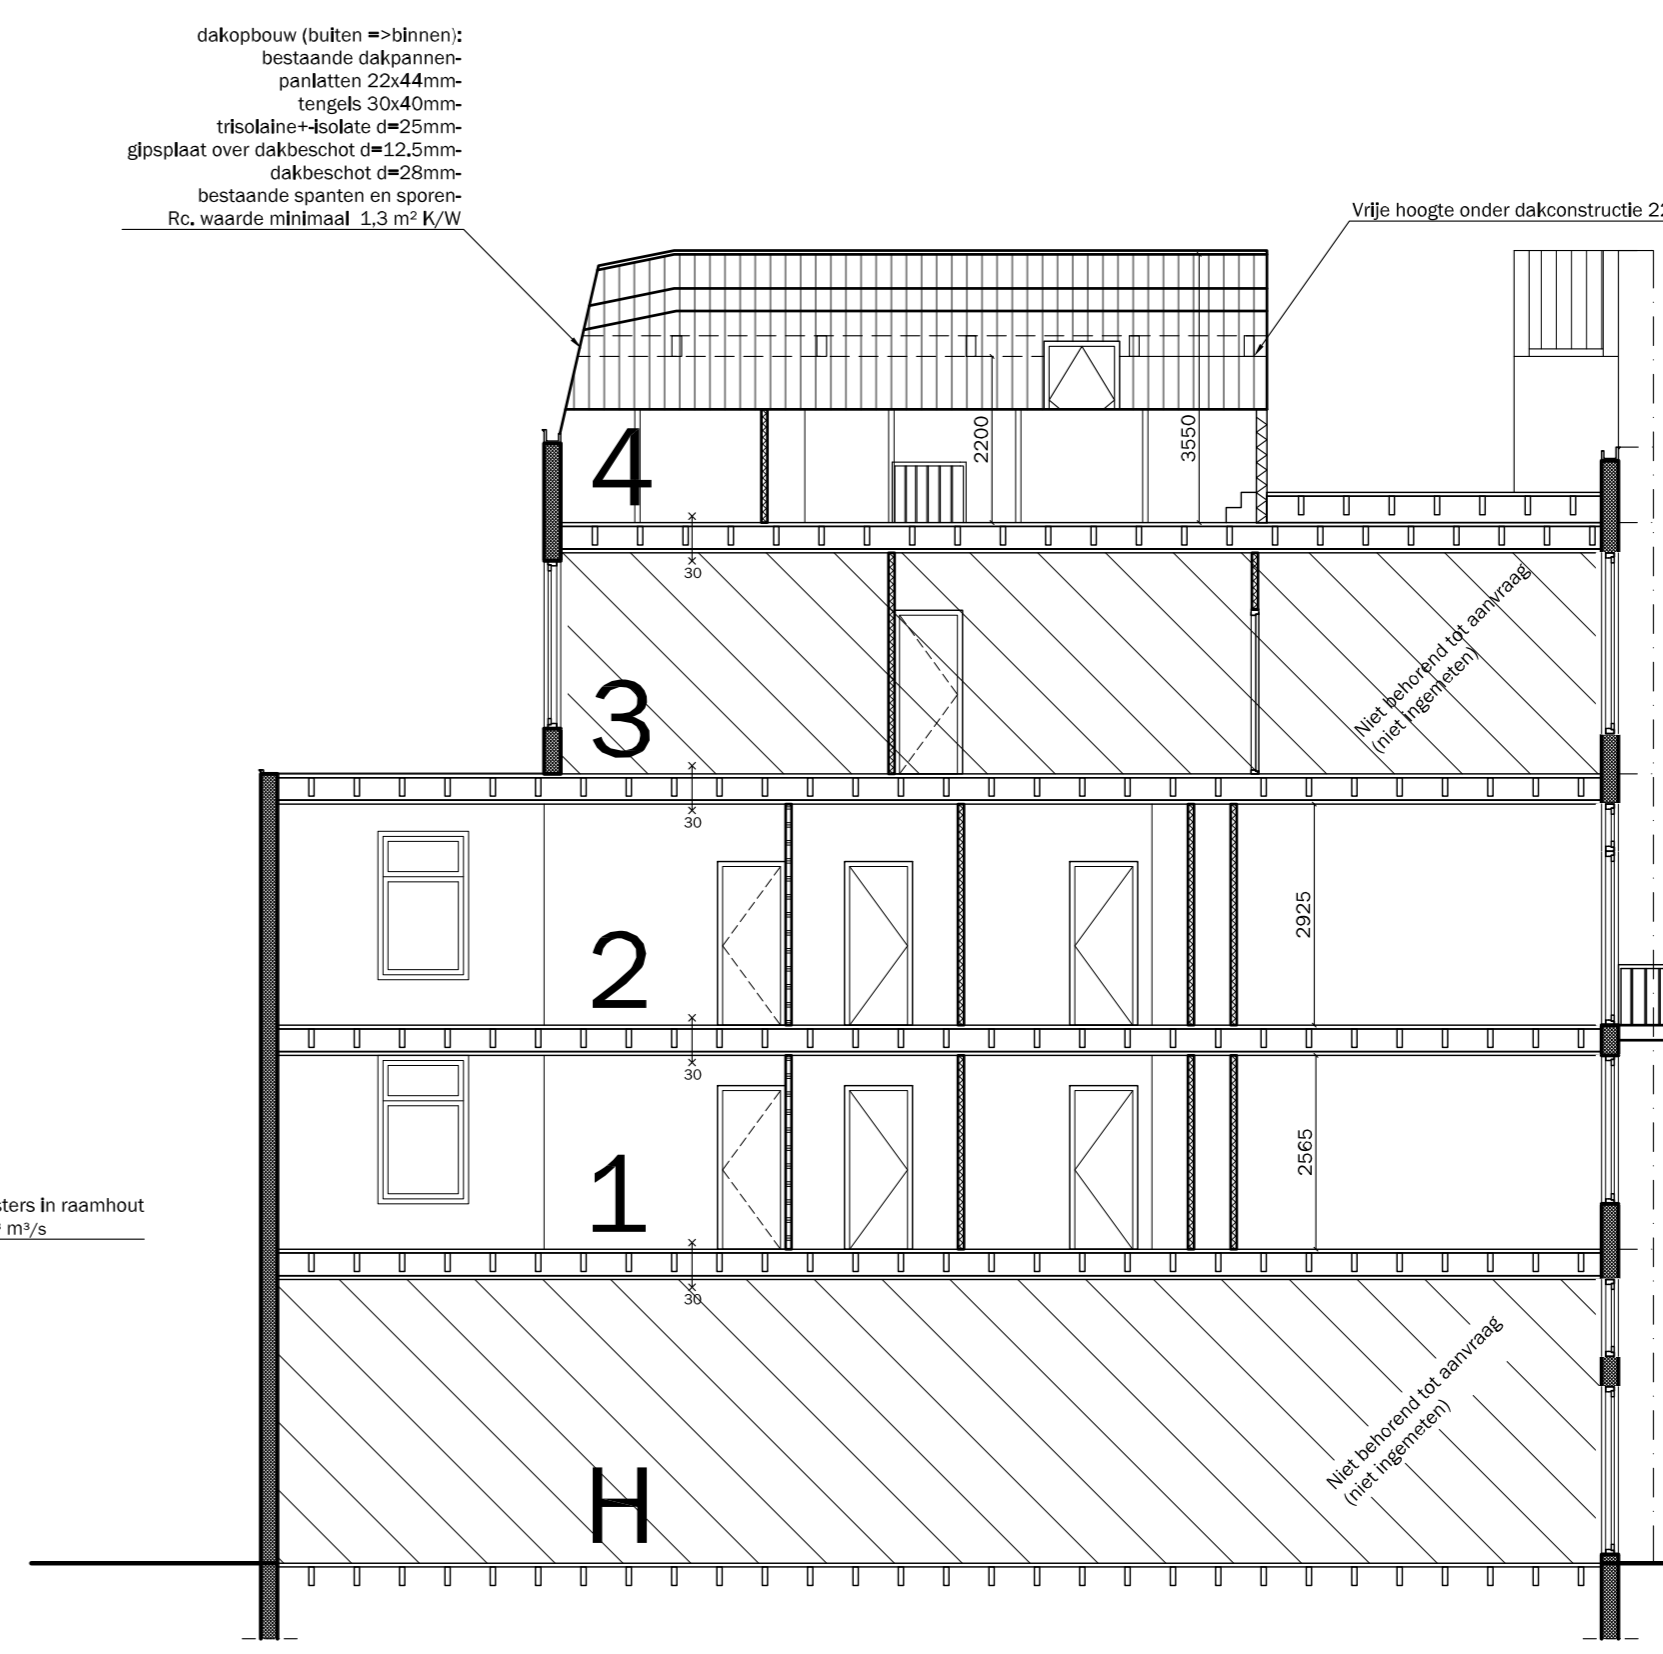


Doorsnede A-A  
Nieuwe situatie

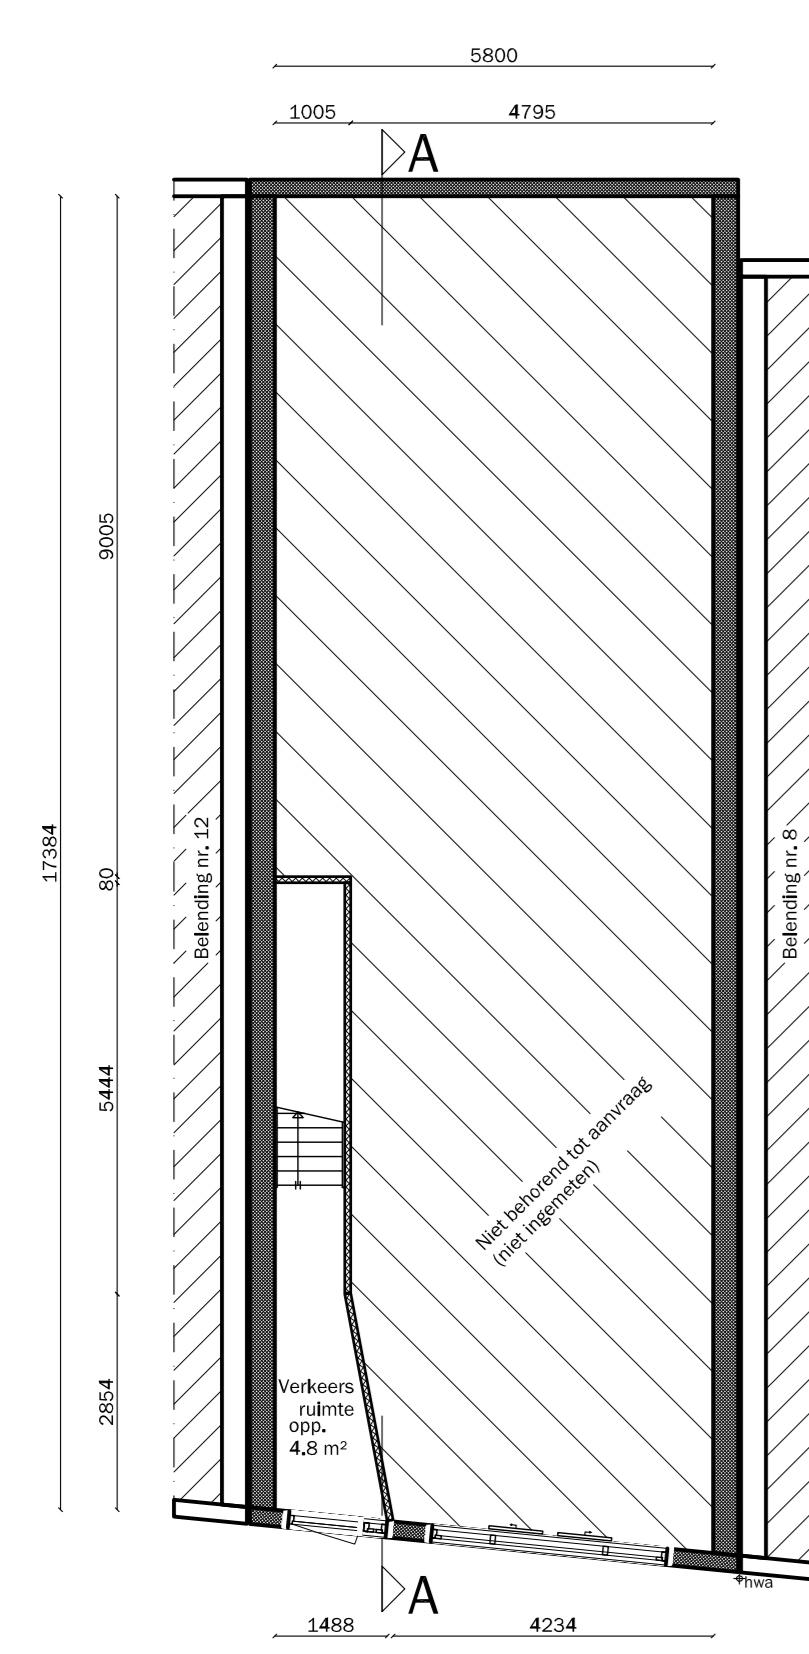


Begane grond  
Bestaande situatie  
5.1, 2, e

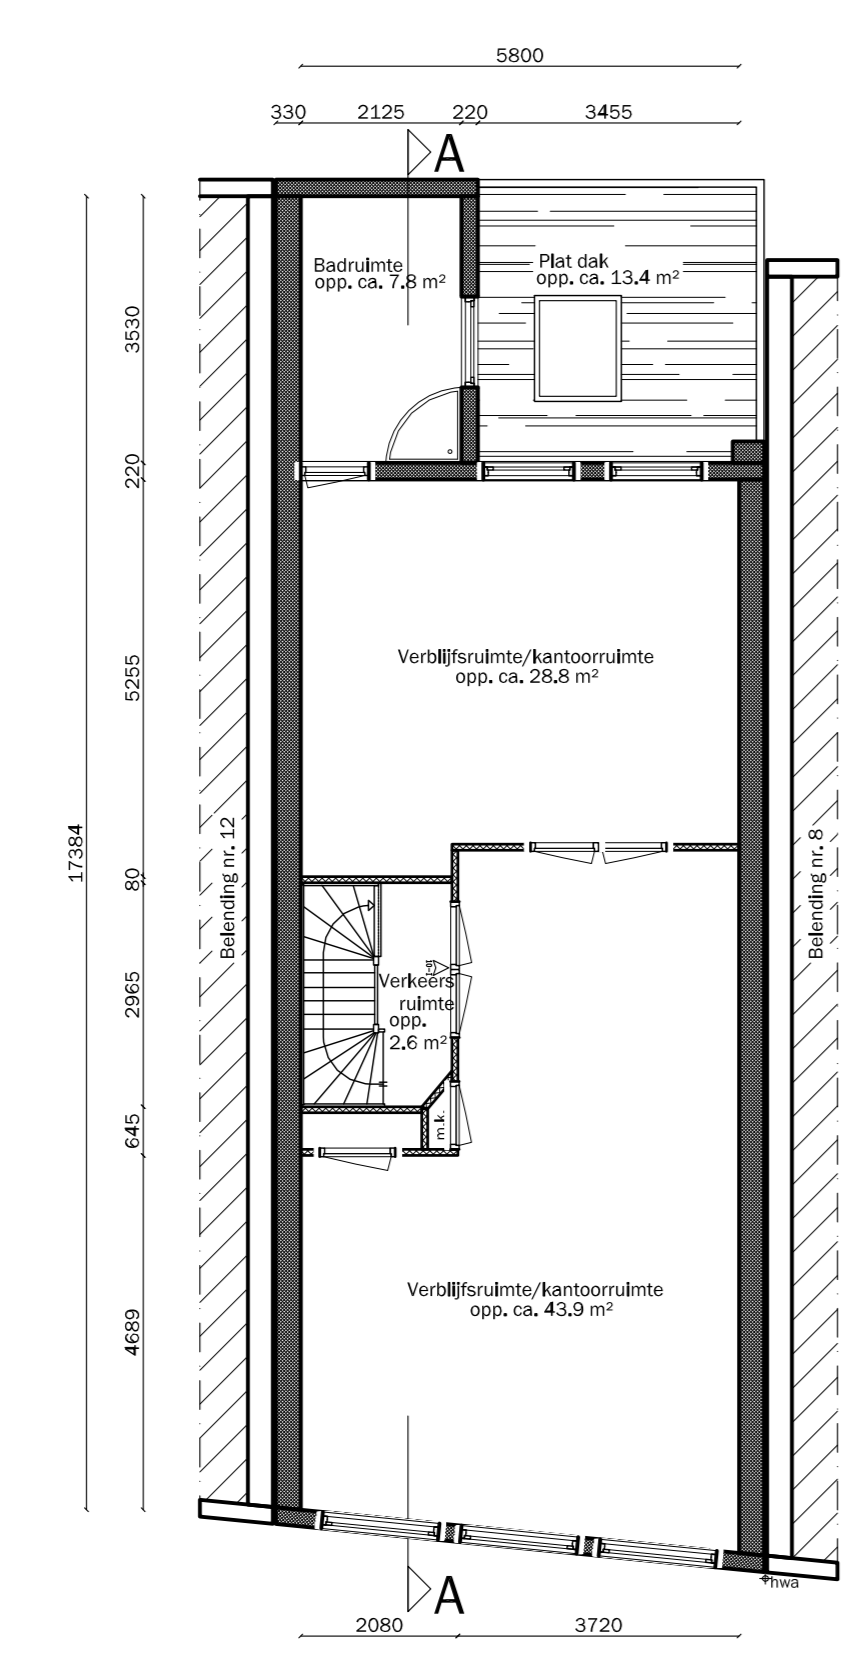


Eerste verdieping  
Bestaande situatie  
5.1, 2, e

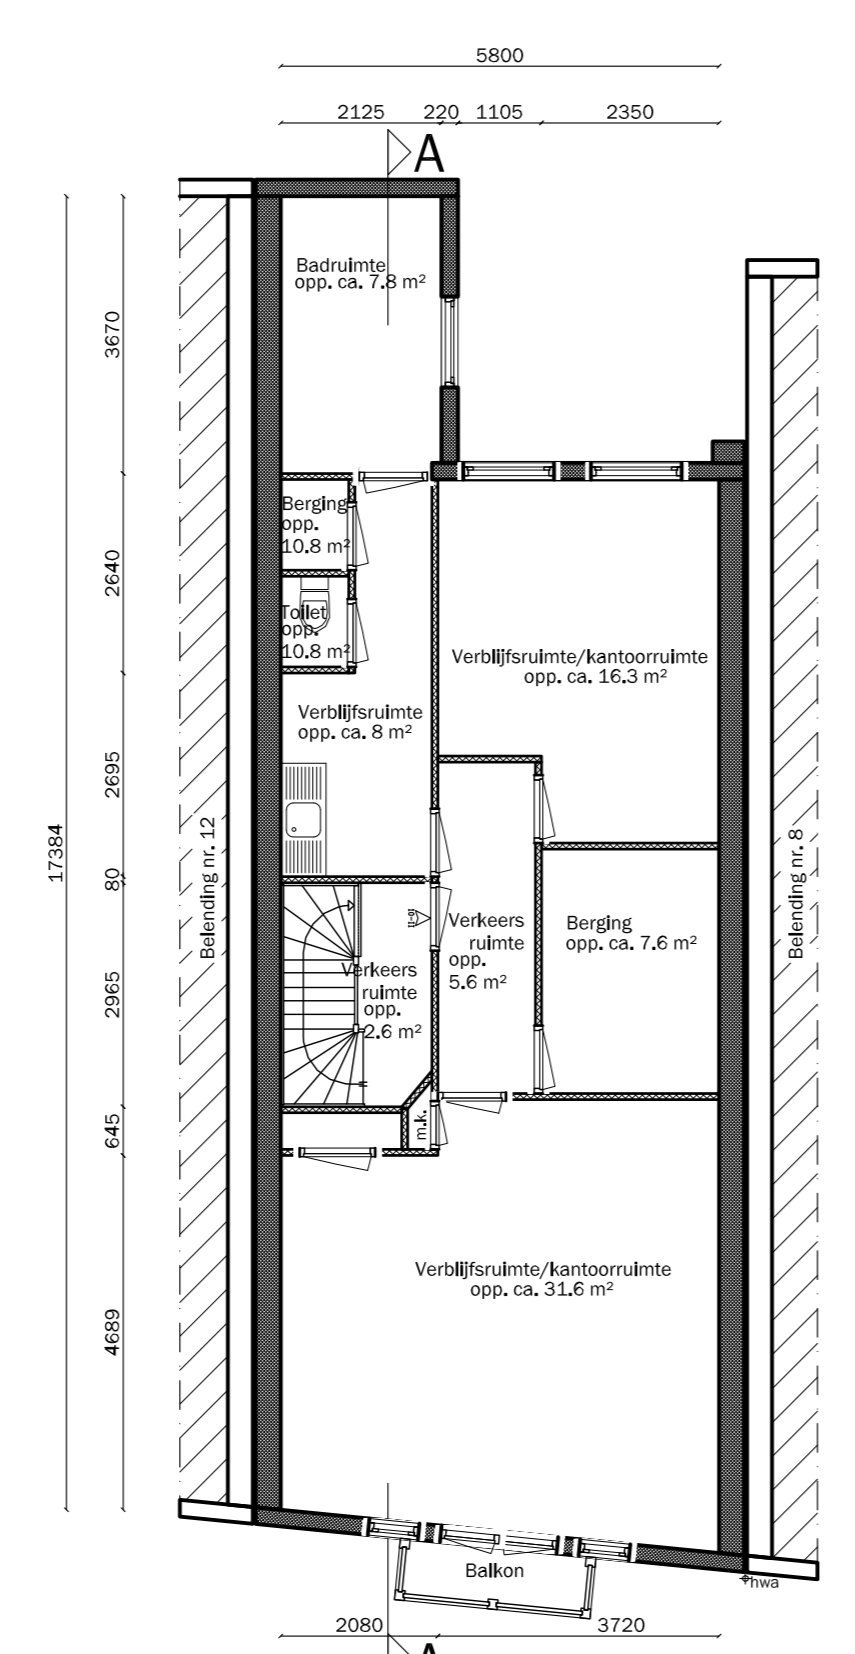


Tweede verdieping  
Bestaande situatie  
Geen huisnummer

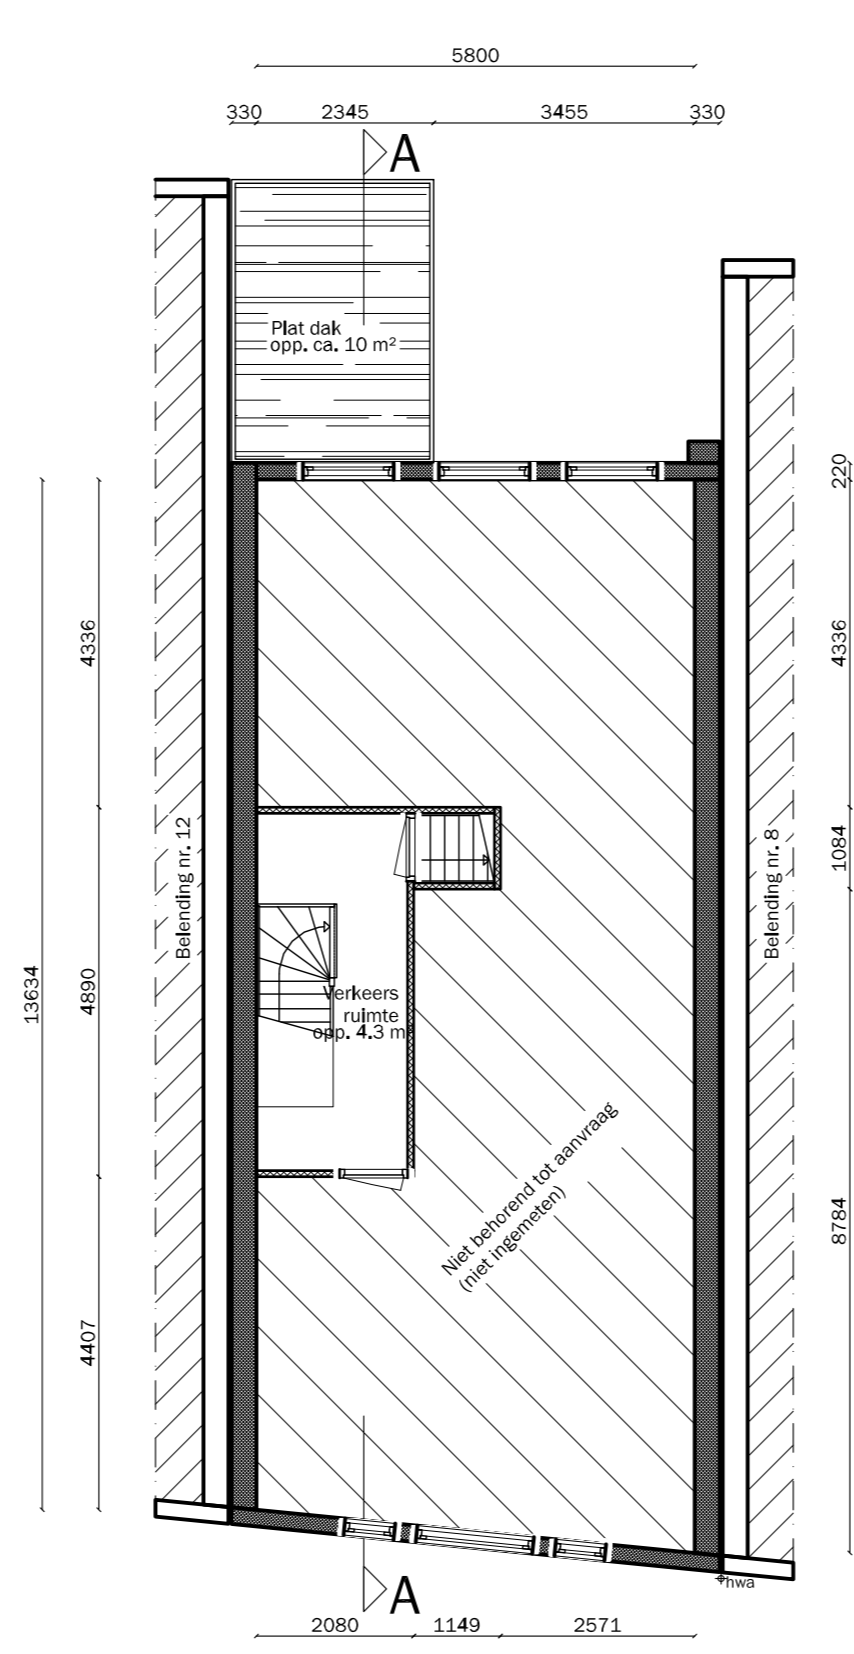


Derde verdieping  
Bestaande situatie  
5.1, 2, e

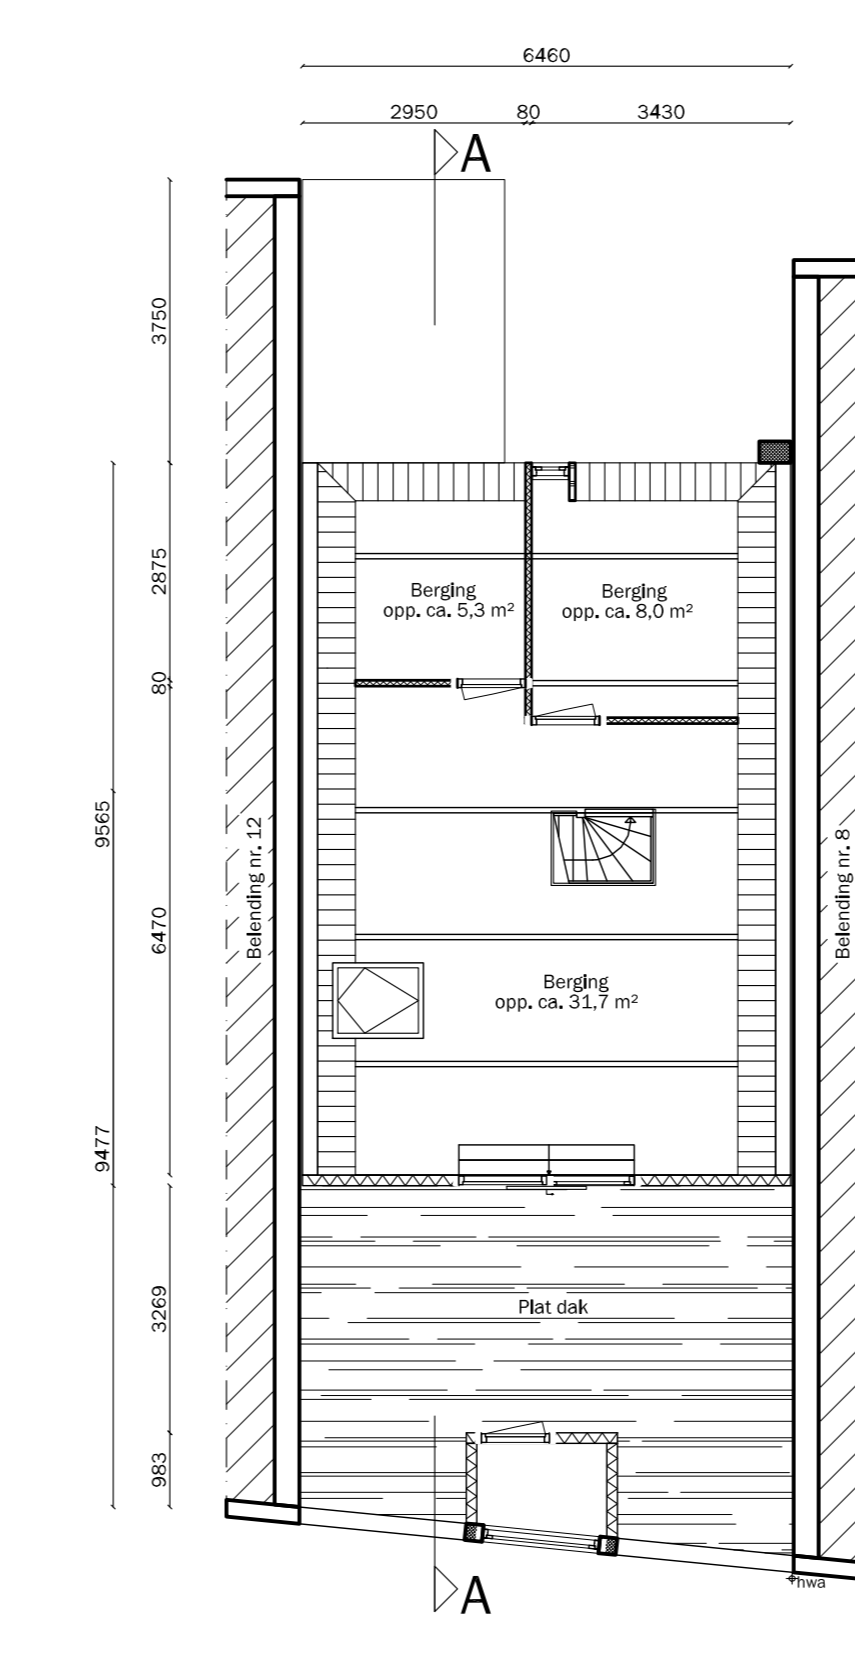

Vierde verdieping  
Bestaande situatie  
Geen huisnummer

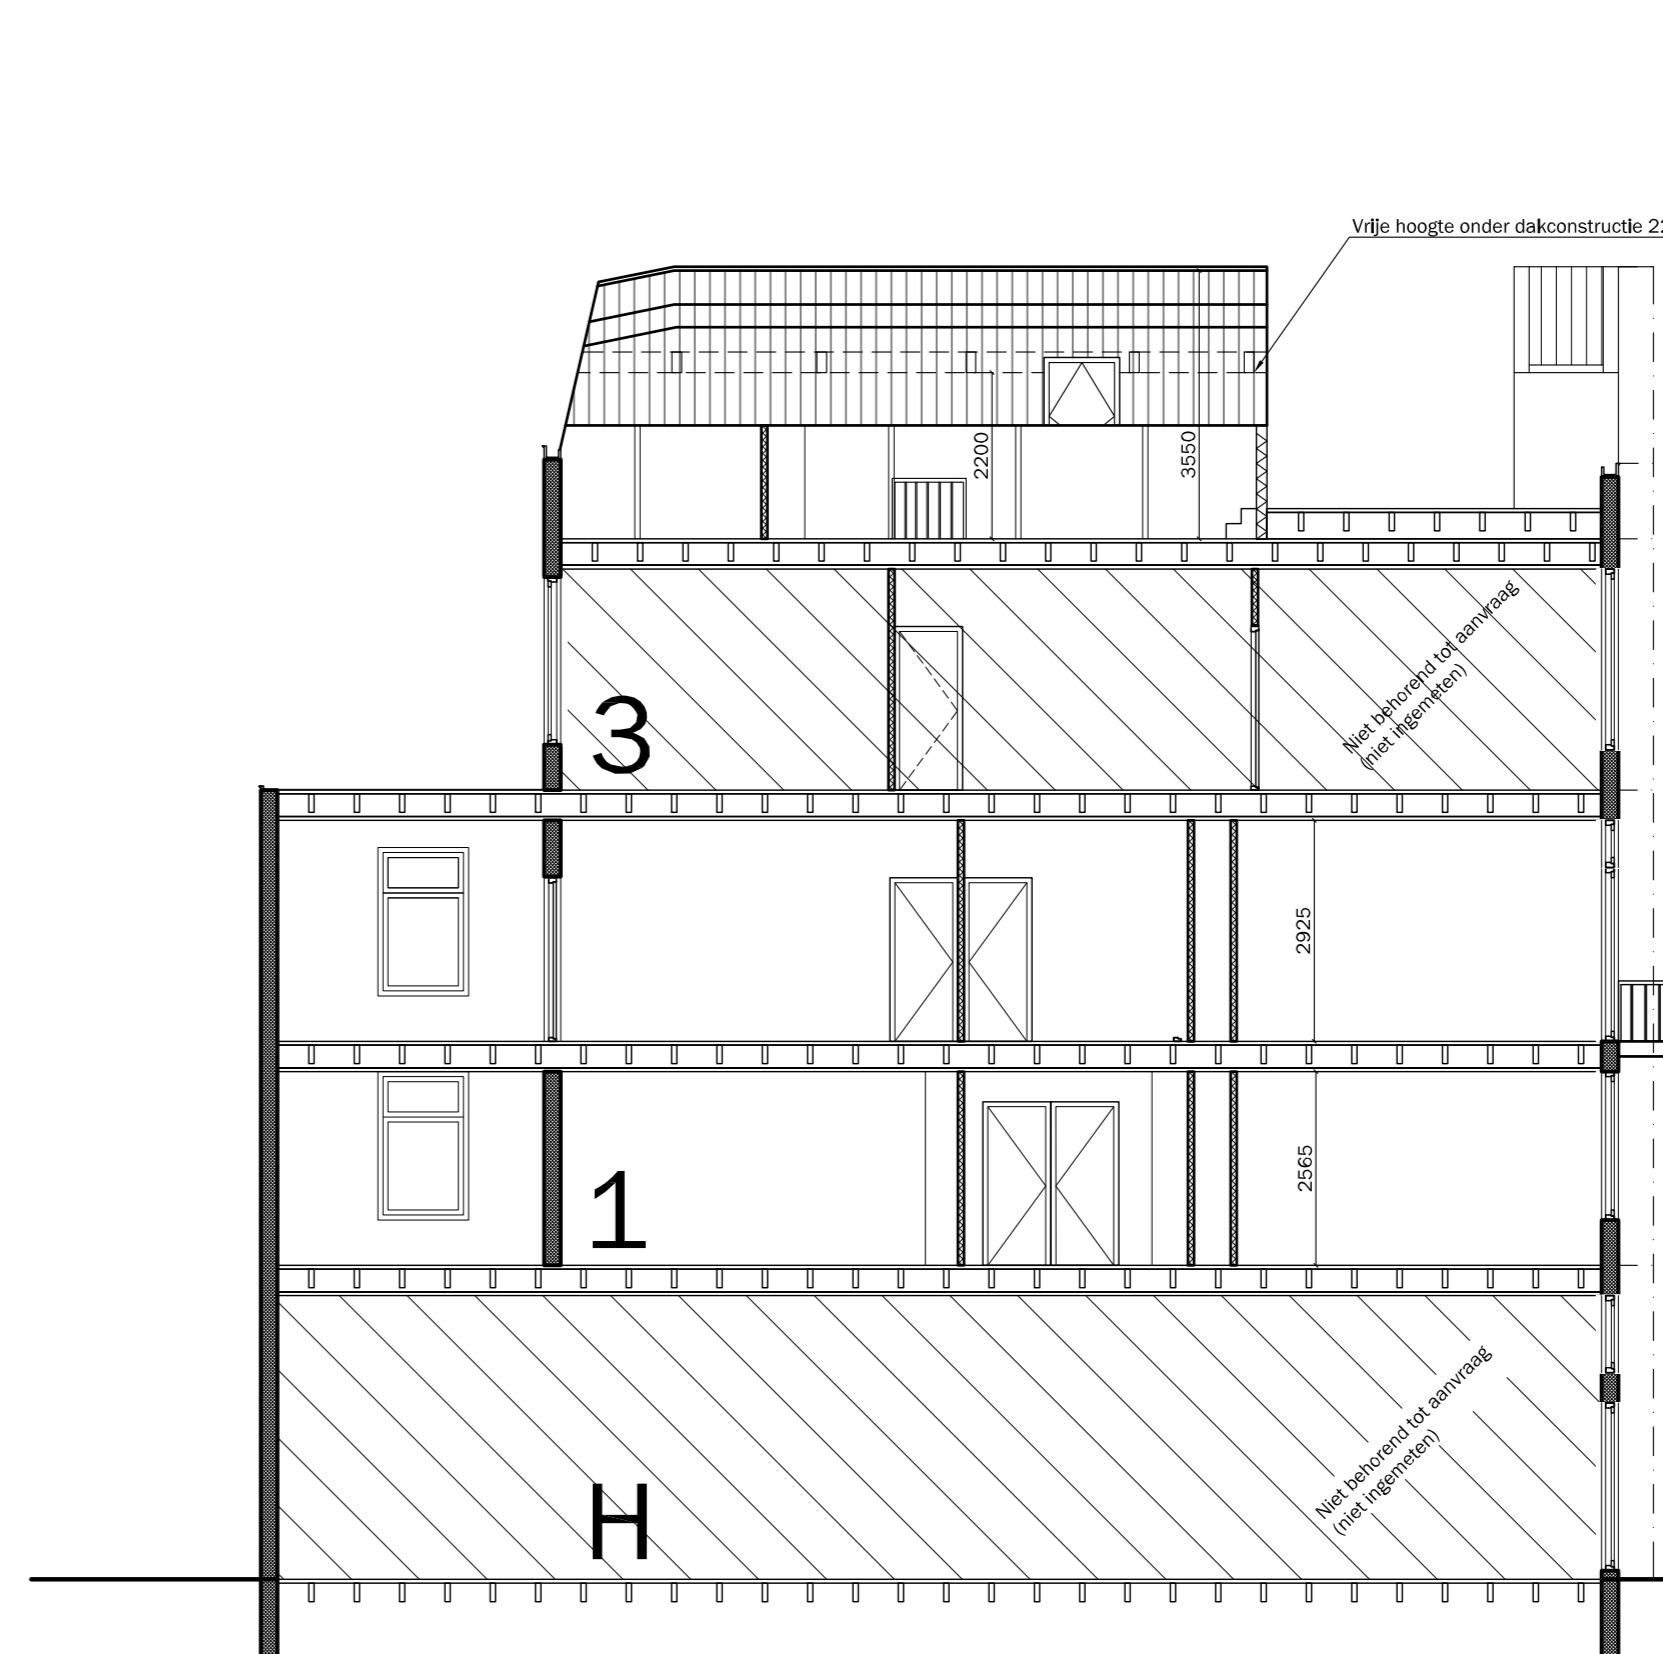


Doorsnede A-A  
Bestaande situatie

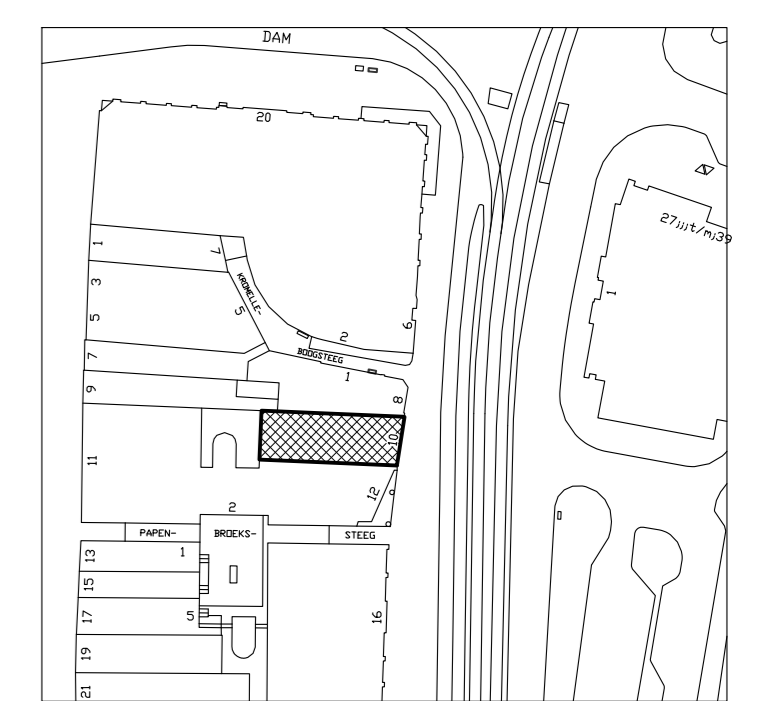

Situatie schaal 1:1000

Kadastrale gemeente : Amsterdam  
Ruimtelijk systeem : Binnenstad (1)  
Adres : 5.1, 2, e  
Orde : Orde 2  
Monument : Nee

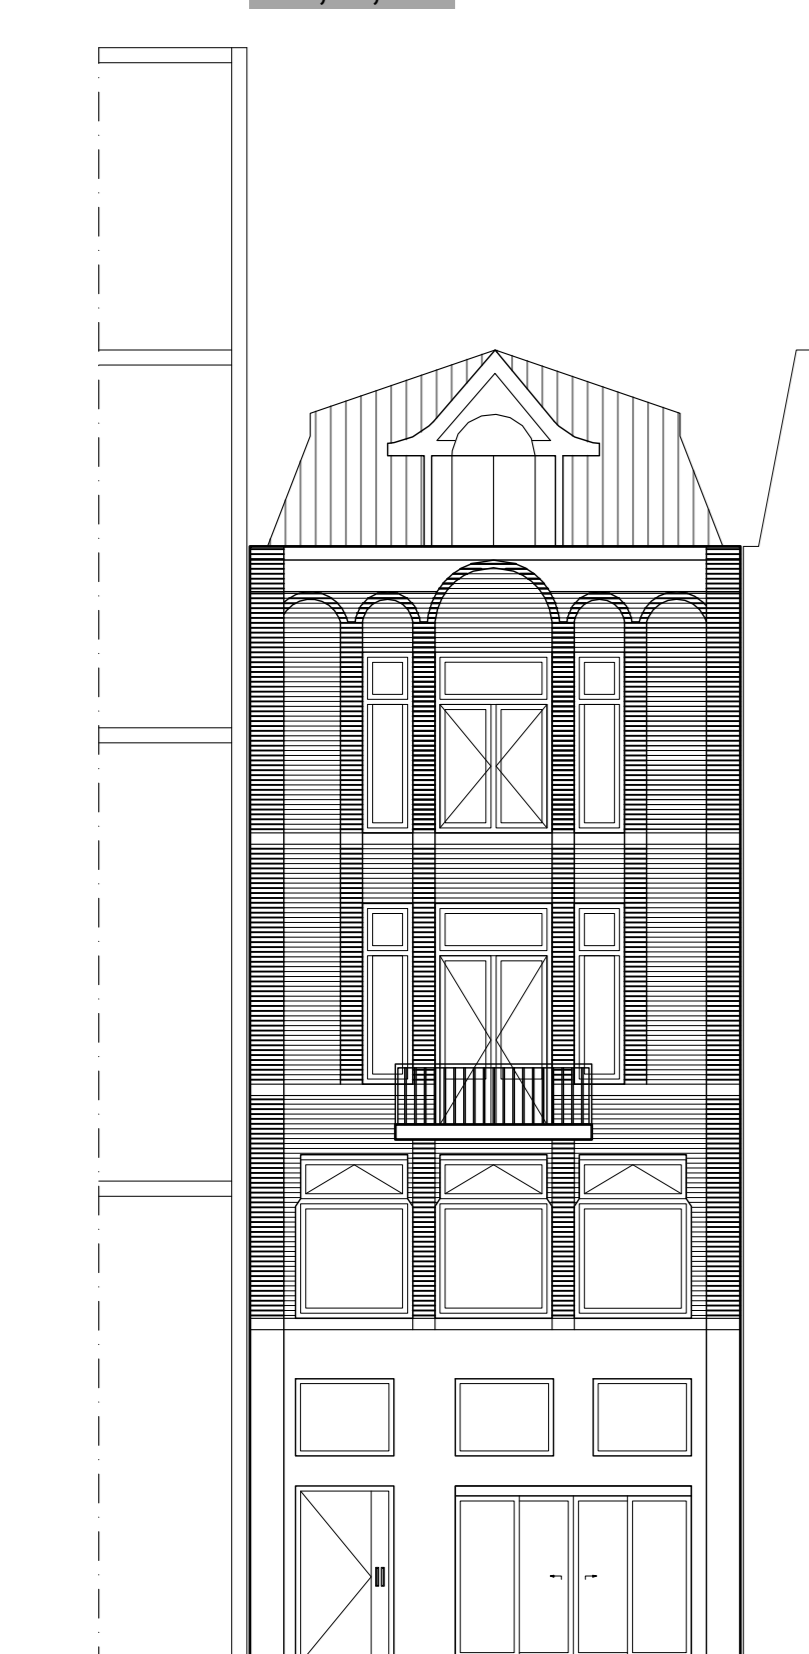

Voorgevel  
Bestaand situatie



Voorgevel  
Nieuwe situatie



Achtergevel  
Bestaand situatie



Achtergevel  
Nieuwe situatie

Behoort bij besluit  
BWT 2709123  
Gemerkt 02



[Symbol]	30 m stalen traveeboom	St	Stoelvoet

**ALLE MATEN IN HET WERK TE CONTROLEREN**

INTERNET: [www.checkyourhouse.nl](http://www.checkyourhouse.nl) | INFO: [info@checkyourhouse.nl](mailto:info@checkyourhouse.nl)

**5.1, 2, e**

Aanvraag omgevingsvergunning  
Verbouwing, bestemmingswijziging en BAG

Projectnummer: 2016264  
Genoemd Eng. 5.1, 2, e  
Schaal 1:100  
Formaat: A0

Opdrachtgever: Real Estate Invest IV BV  
P.O. Box 15838  
1001 NH Amsterdam

Wijz C - 23-11-2016 | Wijz D - 23-11-2016  
Wijz B - 22-02-2017 | Wijz F -  
Wijz A - 20-01-2017 | Wijz E -  
Wijz G - 23-11-2016 | Wijz D -

Buissnummer: 01