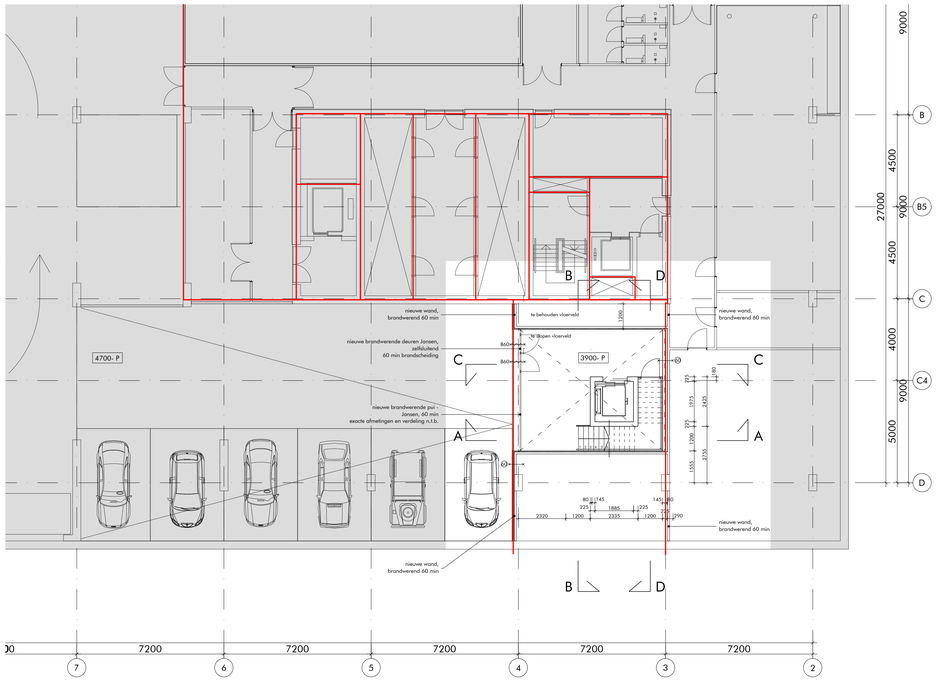

fragment kelder -1

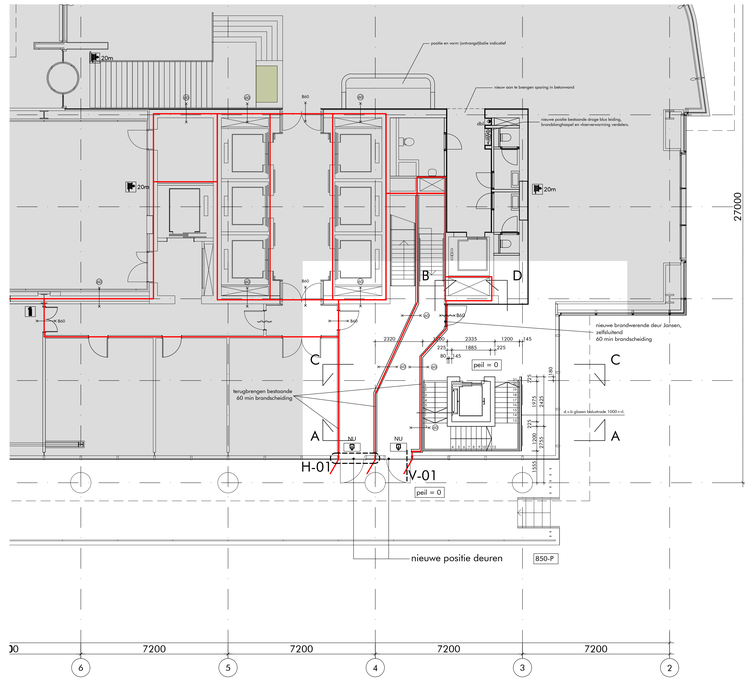

fragment begane grond

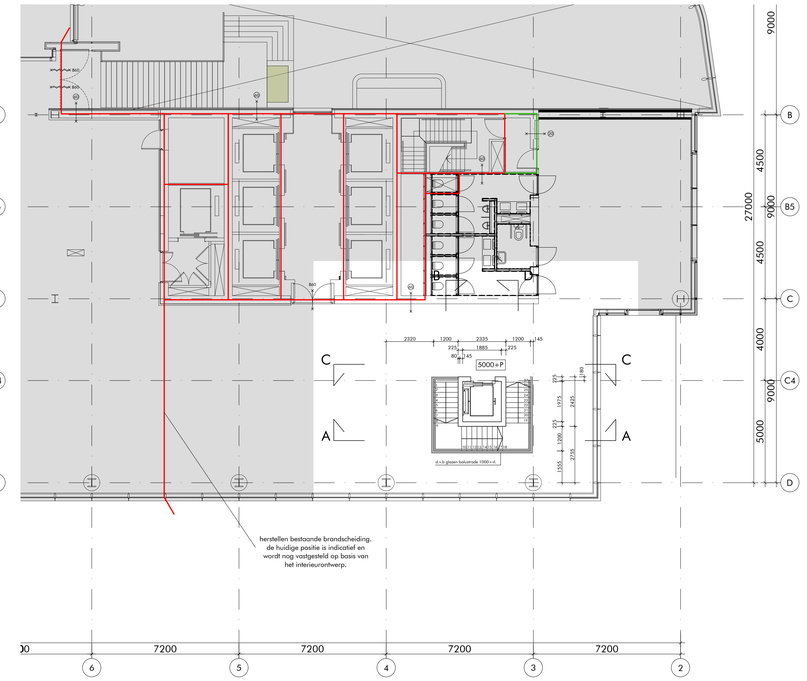

fragment 1e verdieping

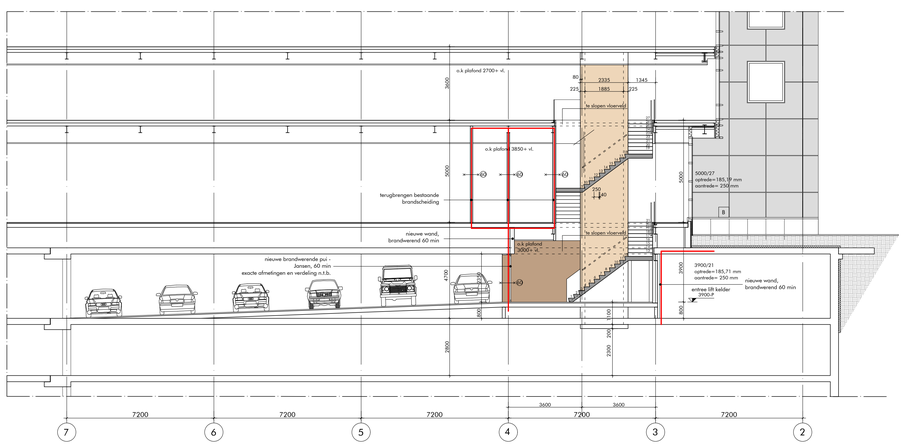

doorsnede A-A

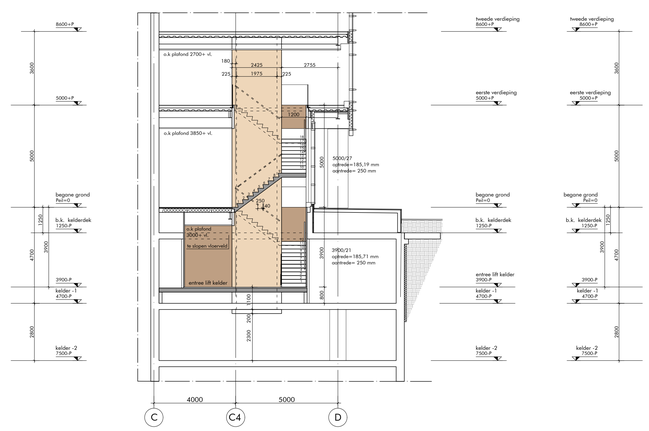

doorsnede B-B

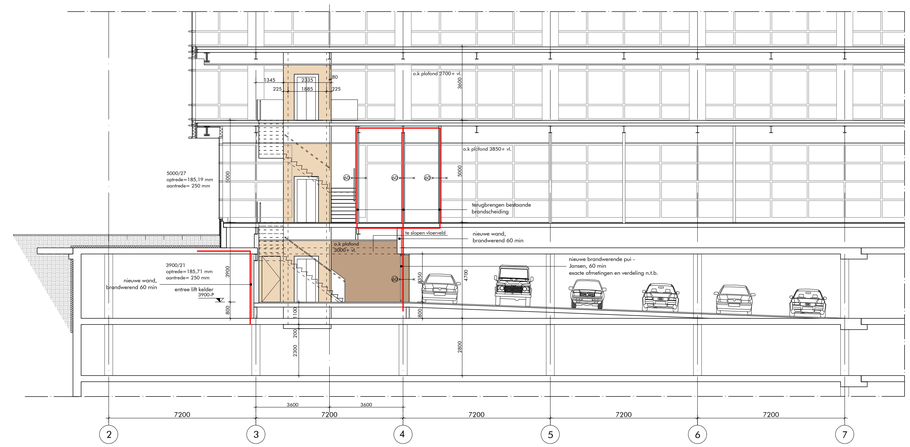

doorsnede C-C

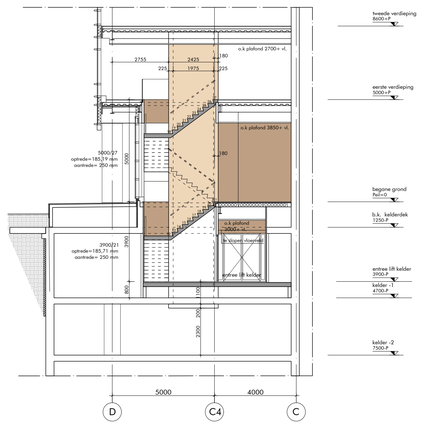

doorsnede D-D

renvooi

- brandveiligheid: zie rapportage EFPC N.V.
- installaties en bouwfysica: zie rapportage Huygen Installatie Adviseurs B.V.
- voor constructie: zie tekeningen en berekeningen van S.S. 2, W. raadgevende ingenieurs

zelfsluitende deur

B30 deur 30 minuten WBDBO
B60 deur 60 minuten WBDBO

C20 construktie 20 minuten WBDBO
C30 construktie 30 minuten WBDBO
C60 construktie 60 minuten WBDBO

brandscheiding 20 minuten
brandscheiding 30 minuten
brandscheiding 60 minuten
} zoals ten tijde van de originele bouwvergunning bepaald

geen onderdeel van deze (deel)aanvraag

AO
aanvraag omgevingsvergunning

afmeting: 1260 x 840

project
transformatie Breitner Center
Amsterdam, Amstelplein

opdrachtgever
DVM-bv
Duivendrechtsekade 87-BB
1096 AJ
Amsterdam
T +31 20 69 22 444
H www.dvm-bv.nl

architect
DAM & PARTNERS ARCHITECTEN
SOM

DAM & Partners Architecten
Schipluidenlaan 4
1062 HE Amsterdam
The Netherlands
T +31 20 623 47 55
E [redacted]@damenpartners.com
H www.damenpartners.com

datum
12-03-2025

onderwerp
aanvraag nieuwe trap en lift (private banking), fragmenttekening

gewijzigd
25-04-2025

gekeurd [redacted]

gezien [redacted]

schaal
1:100

code
DABA

tekeningnummer
AO 4.04