



eerste verdieping

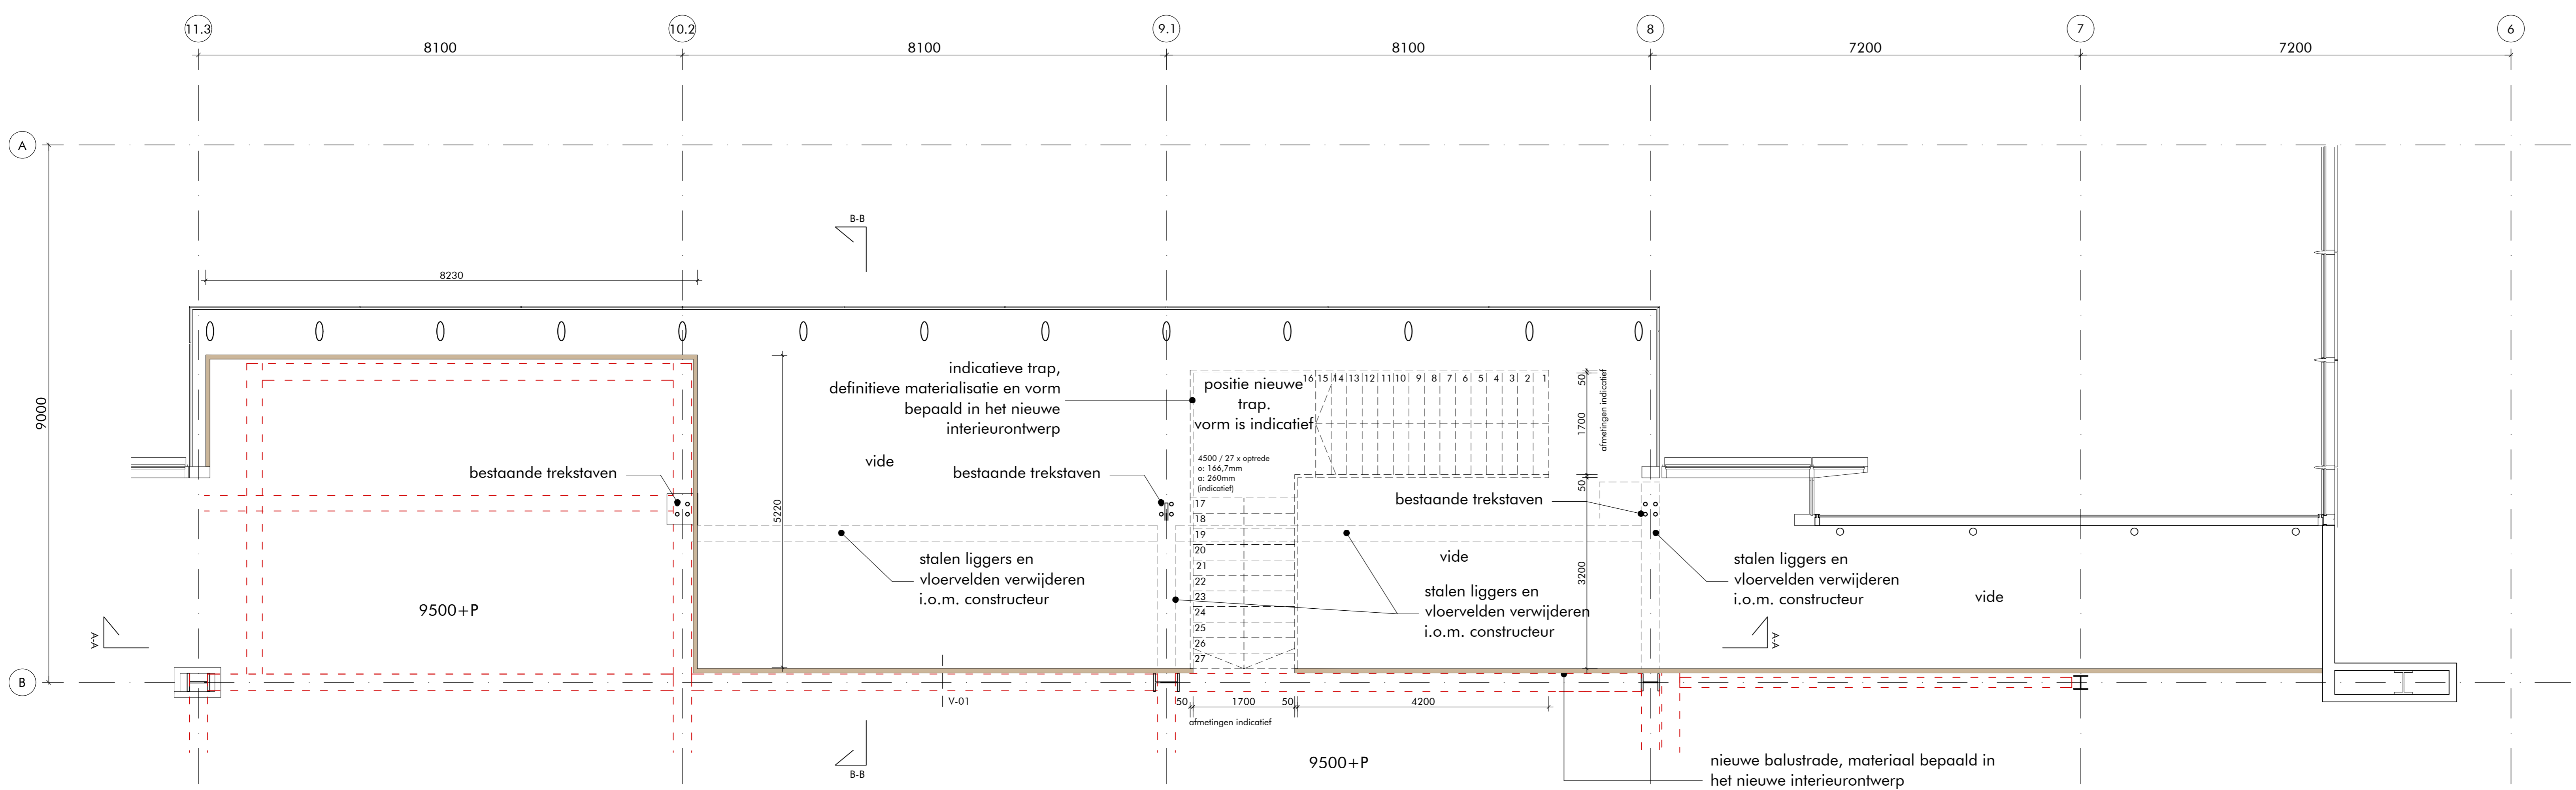


tweede verdieping

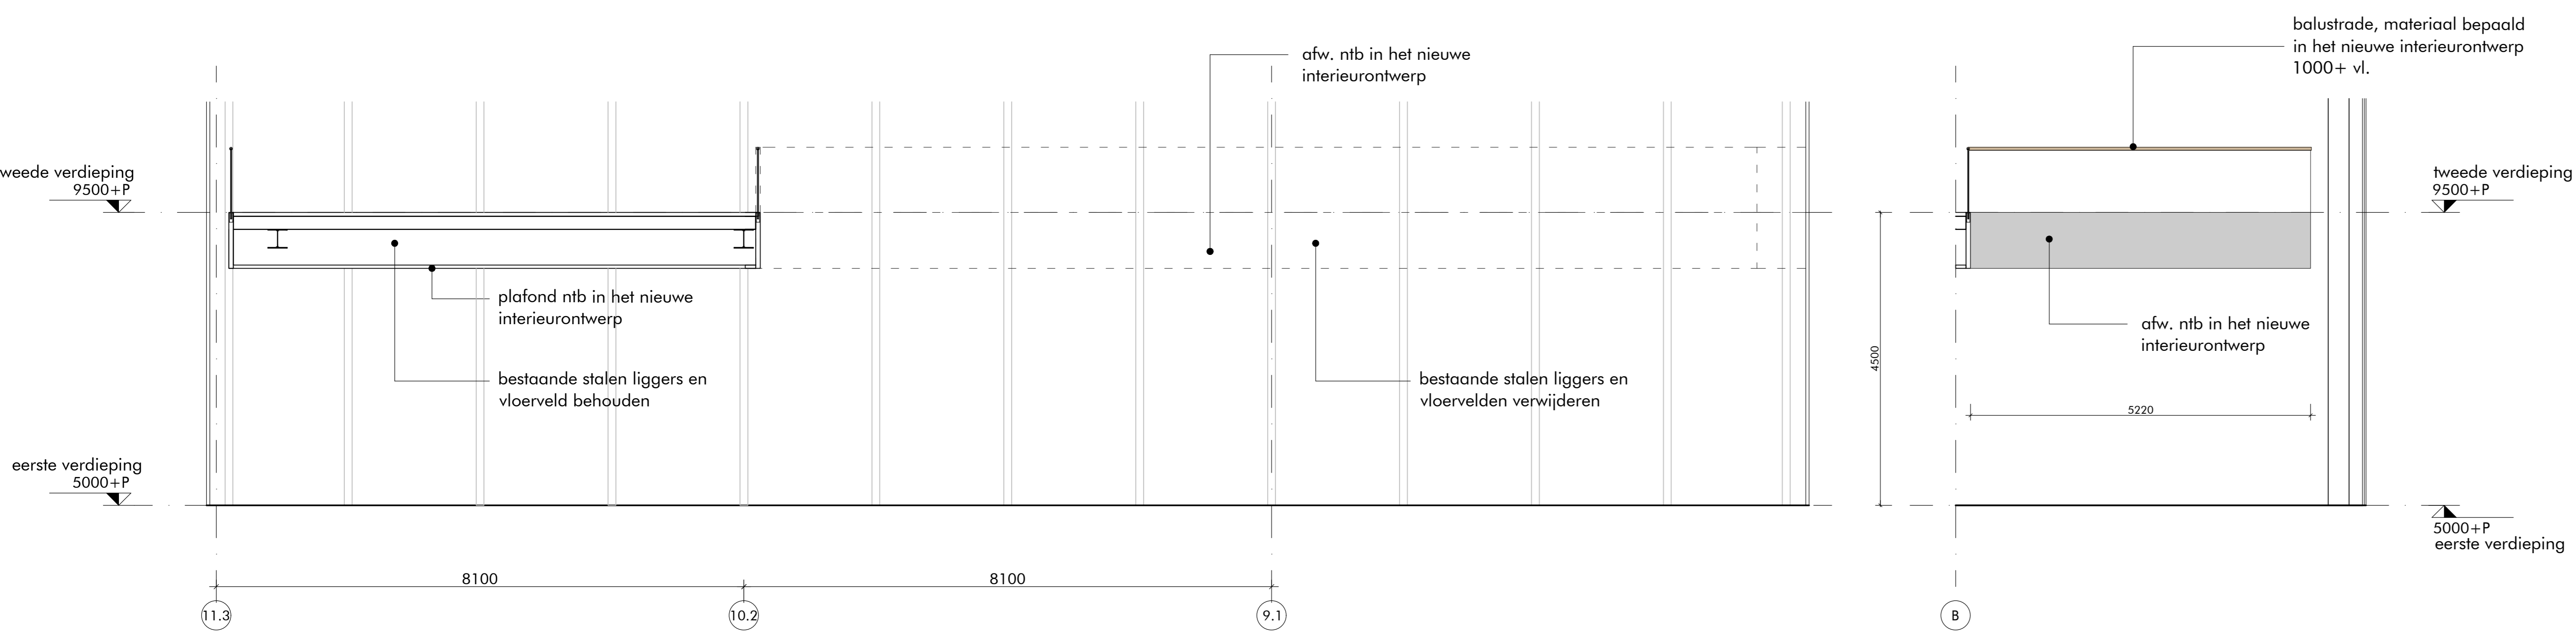

doorsnede A-A

doorsnede B-B

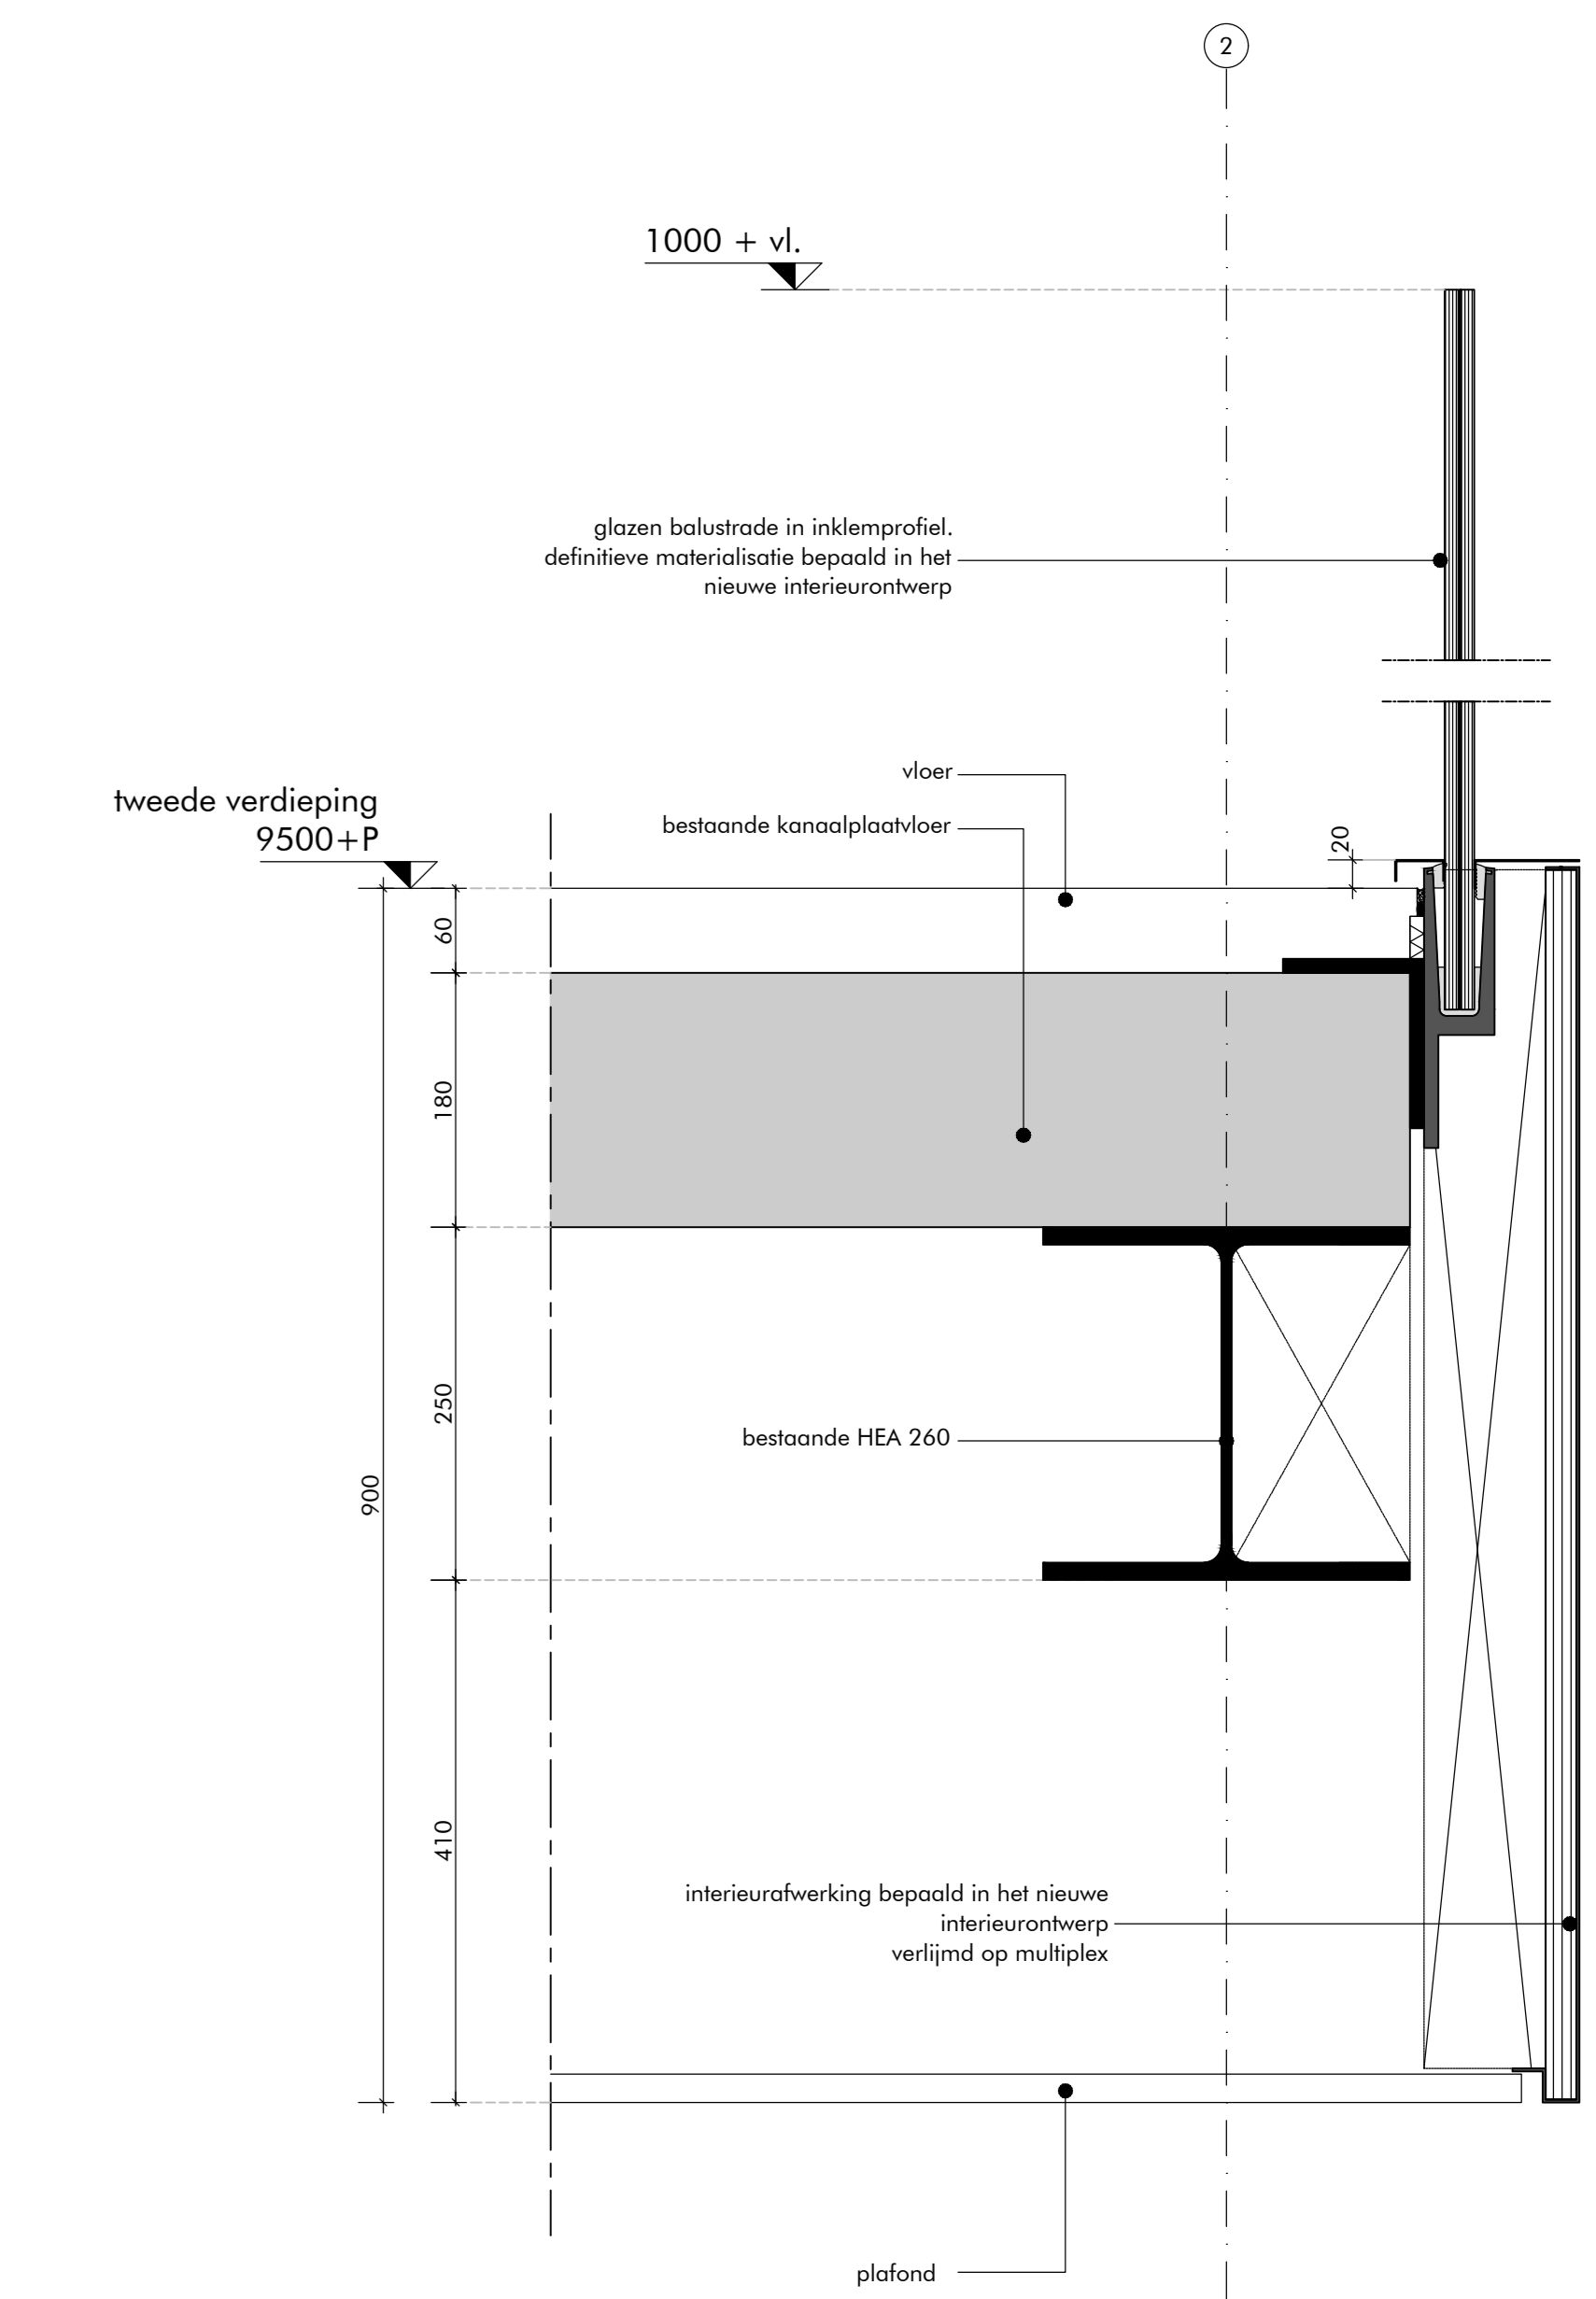

detail V-01 - vloerand
1:5

AO
aanvraag omgevingsvergunning

project
transformatie Bireiter Center
Amsterdam, Amstelplein



datum
12-03-2025

ontwerp
aanvraag vergroten vide (en vervangen trap) - fragment tekening
getekend
28-04-2025

opdrachtgever
DAM
1091 AD
Amsterdam
T +31 20 69 22 444
H www.dam-br.nl

schaal
1:50

afmeting 1188 x 840

architect
DAM & PARTNERS ARCHITECTEN
SOM

DAM & Partners Architecten
Schiedamsloot 4
1042 JE Amsterdam
The Netherlands
T +31 20 623 47 55
E info@dampartners.com
H www.dampartners.com

vide
DAMA
tekeningnummer
AO 4.09