



Nieuwezijds Voorburgwal

Suikerbakerssteeg

Nieuwe Nieuwstraat

Alle maten dienen in het werk te worden gecontroleerd

toestand conform omgevingsvergunning  
tekening 401 d.d. 27-03-2013

**concrete** oudezijds achterburgwal 78a +31 (0)20 5200 200  
1012 dr amsterdam info@concreteamsterdam.nl  
the netherlands www.concreteamsterdam.nl

**BOPARAI ASSOCIATES architecten**  
Jacob Corneliszstraat 1 | 1511 BM Oostzaan | +31(0)75-6555555 | www.boparai.nl | office@boparai.nl

Datum : 07-07-2014  
Project : Verbouwing Nieuwezijds Voorburgwal 67  
Onderwerp : Begane grond  
Opdrachtgever : Accor  
Projectstatus : Toestand volgens verleende vergunning  
Ontwerp : concrete  
Getekend : BB - RW

Schaal : 1:100/A2  
Projectnummer : 339  
Tekeningsnummer : 801



Nieuwe Nieuwstraat


Alle maten dienen in het werk te worden gecontroleerd

**concrete** oudzijds achterburgwal 78a +31(0)20 5200 200  
1012 dr amsterdam info@concreteamsterdam.nl  
the netherlands www.concreteamsterdam.nl

**BOPARAI ASSOCIATES architecten**  
Jacob Corneliszstraat 1 | 1511 BM Oostzaan | +31(0)75-6555555 | www.boparai.nl | office@boparai.nl

toestand conform omgevingsvergunning  
tekening 402 d.d. 27-03-2013

Datum : 07-07-2014	Project : Verbouwing Nieuwezijds Voorburgwal 67
Onderwerp : 1e verdieping	Opdrachtgever : Accor
Projectstatus : Toestand volgens verleende vergunning	Ontwerp : concrete
Schaal : 1:100/A2	Getekend : BB - RW
Projectnummer : 339	Tekeningnummer : 802

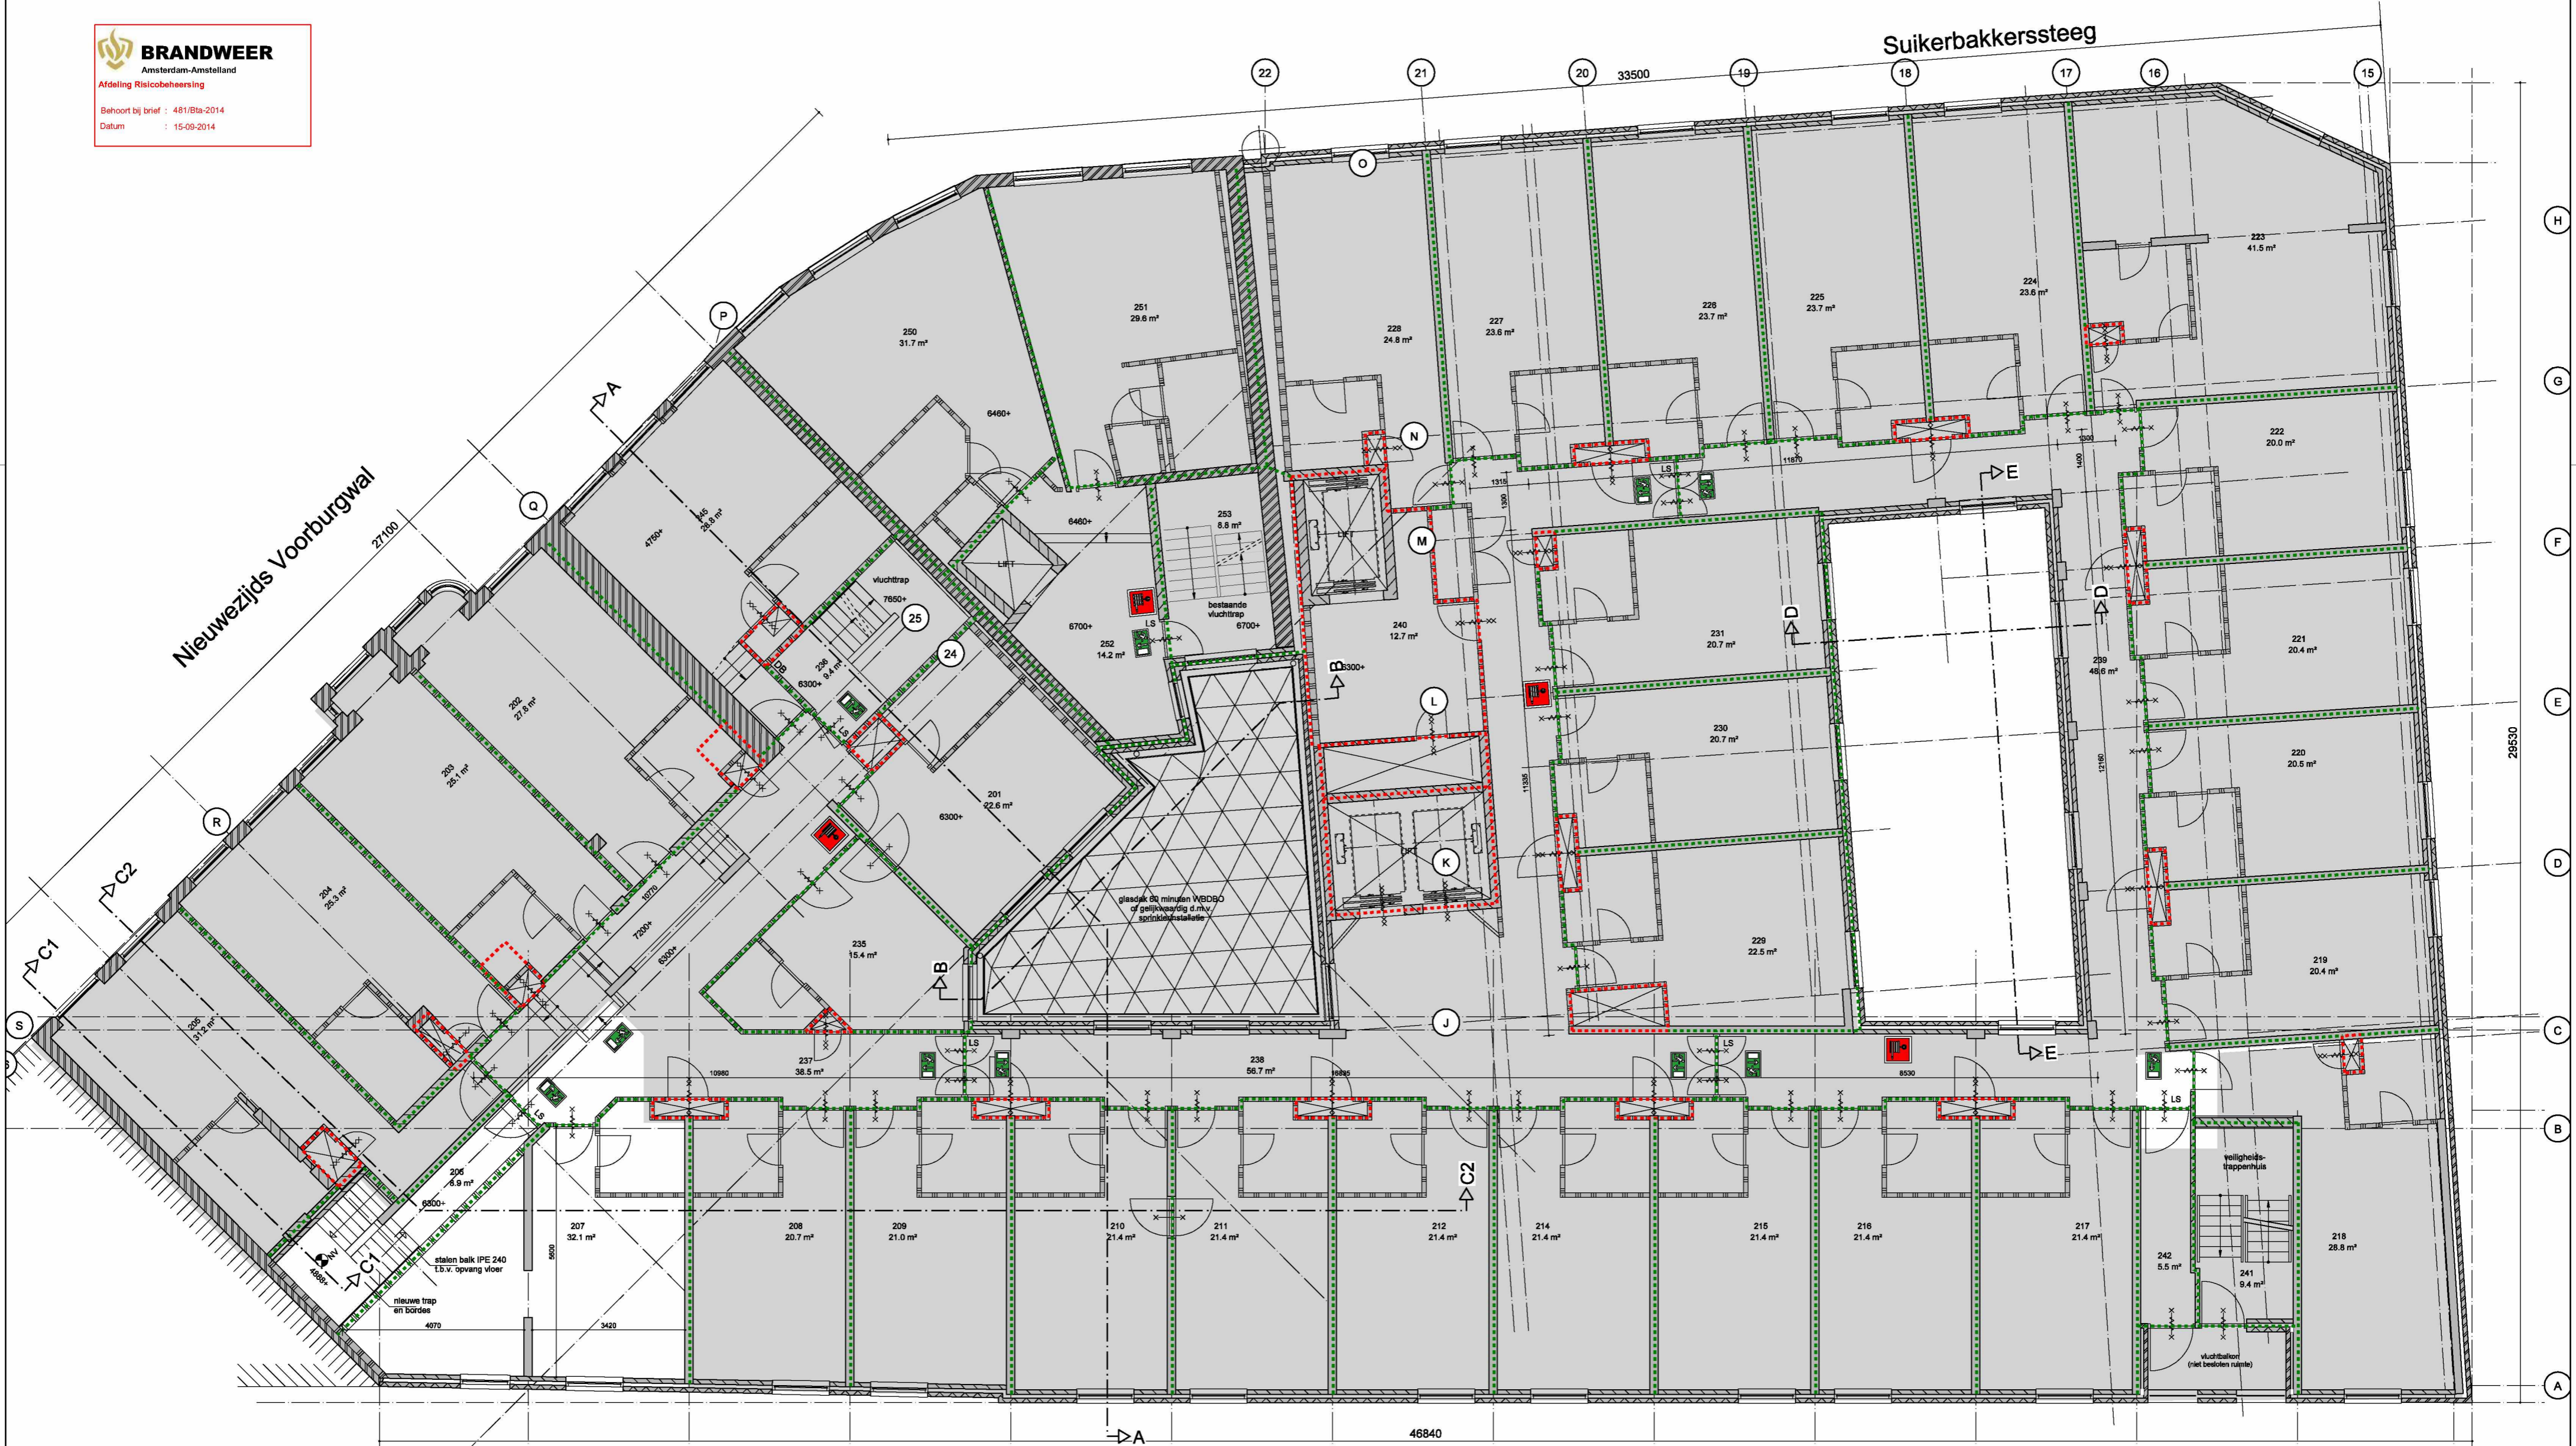

Nieuwe Nieuwstraat

Suikerbakerssteeg

Nieuwezijds Voorburgwal


Alle maten dienen in het werk te worden gecontroleerd

toestand conform omgevingsvergunning  
tekening 403 d.d. 27-03-2013

**concrete** oudzijds achterburgwal 78a  
1012 dr amsterdam  
the netherlands info@concreteamsterdam.nl  
www.concreteamsterdam.nl

**BOPARAI ASSOCIATES architecten**  
Jacob Corneliszstraat 1 | 1511 BM Oostzaan | +31(0)75-6555555 | www.boparai.nl | office@boparai.nl

Datum : 07-07-2014	Project : Verbouwing Nieuwezijds Voorburgwal 67
Onderwerp : 2e verdieping	Opdrachtgever : Accor
Projectstatus : Toestand volgens verleende vergunning	Ontwerp : concrete
Schaal : 1:100/A2	Getekend : BB - RW
Projectnummer : 339	Tekeningnummer : 803

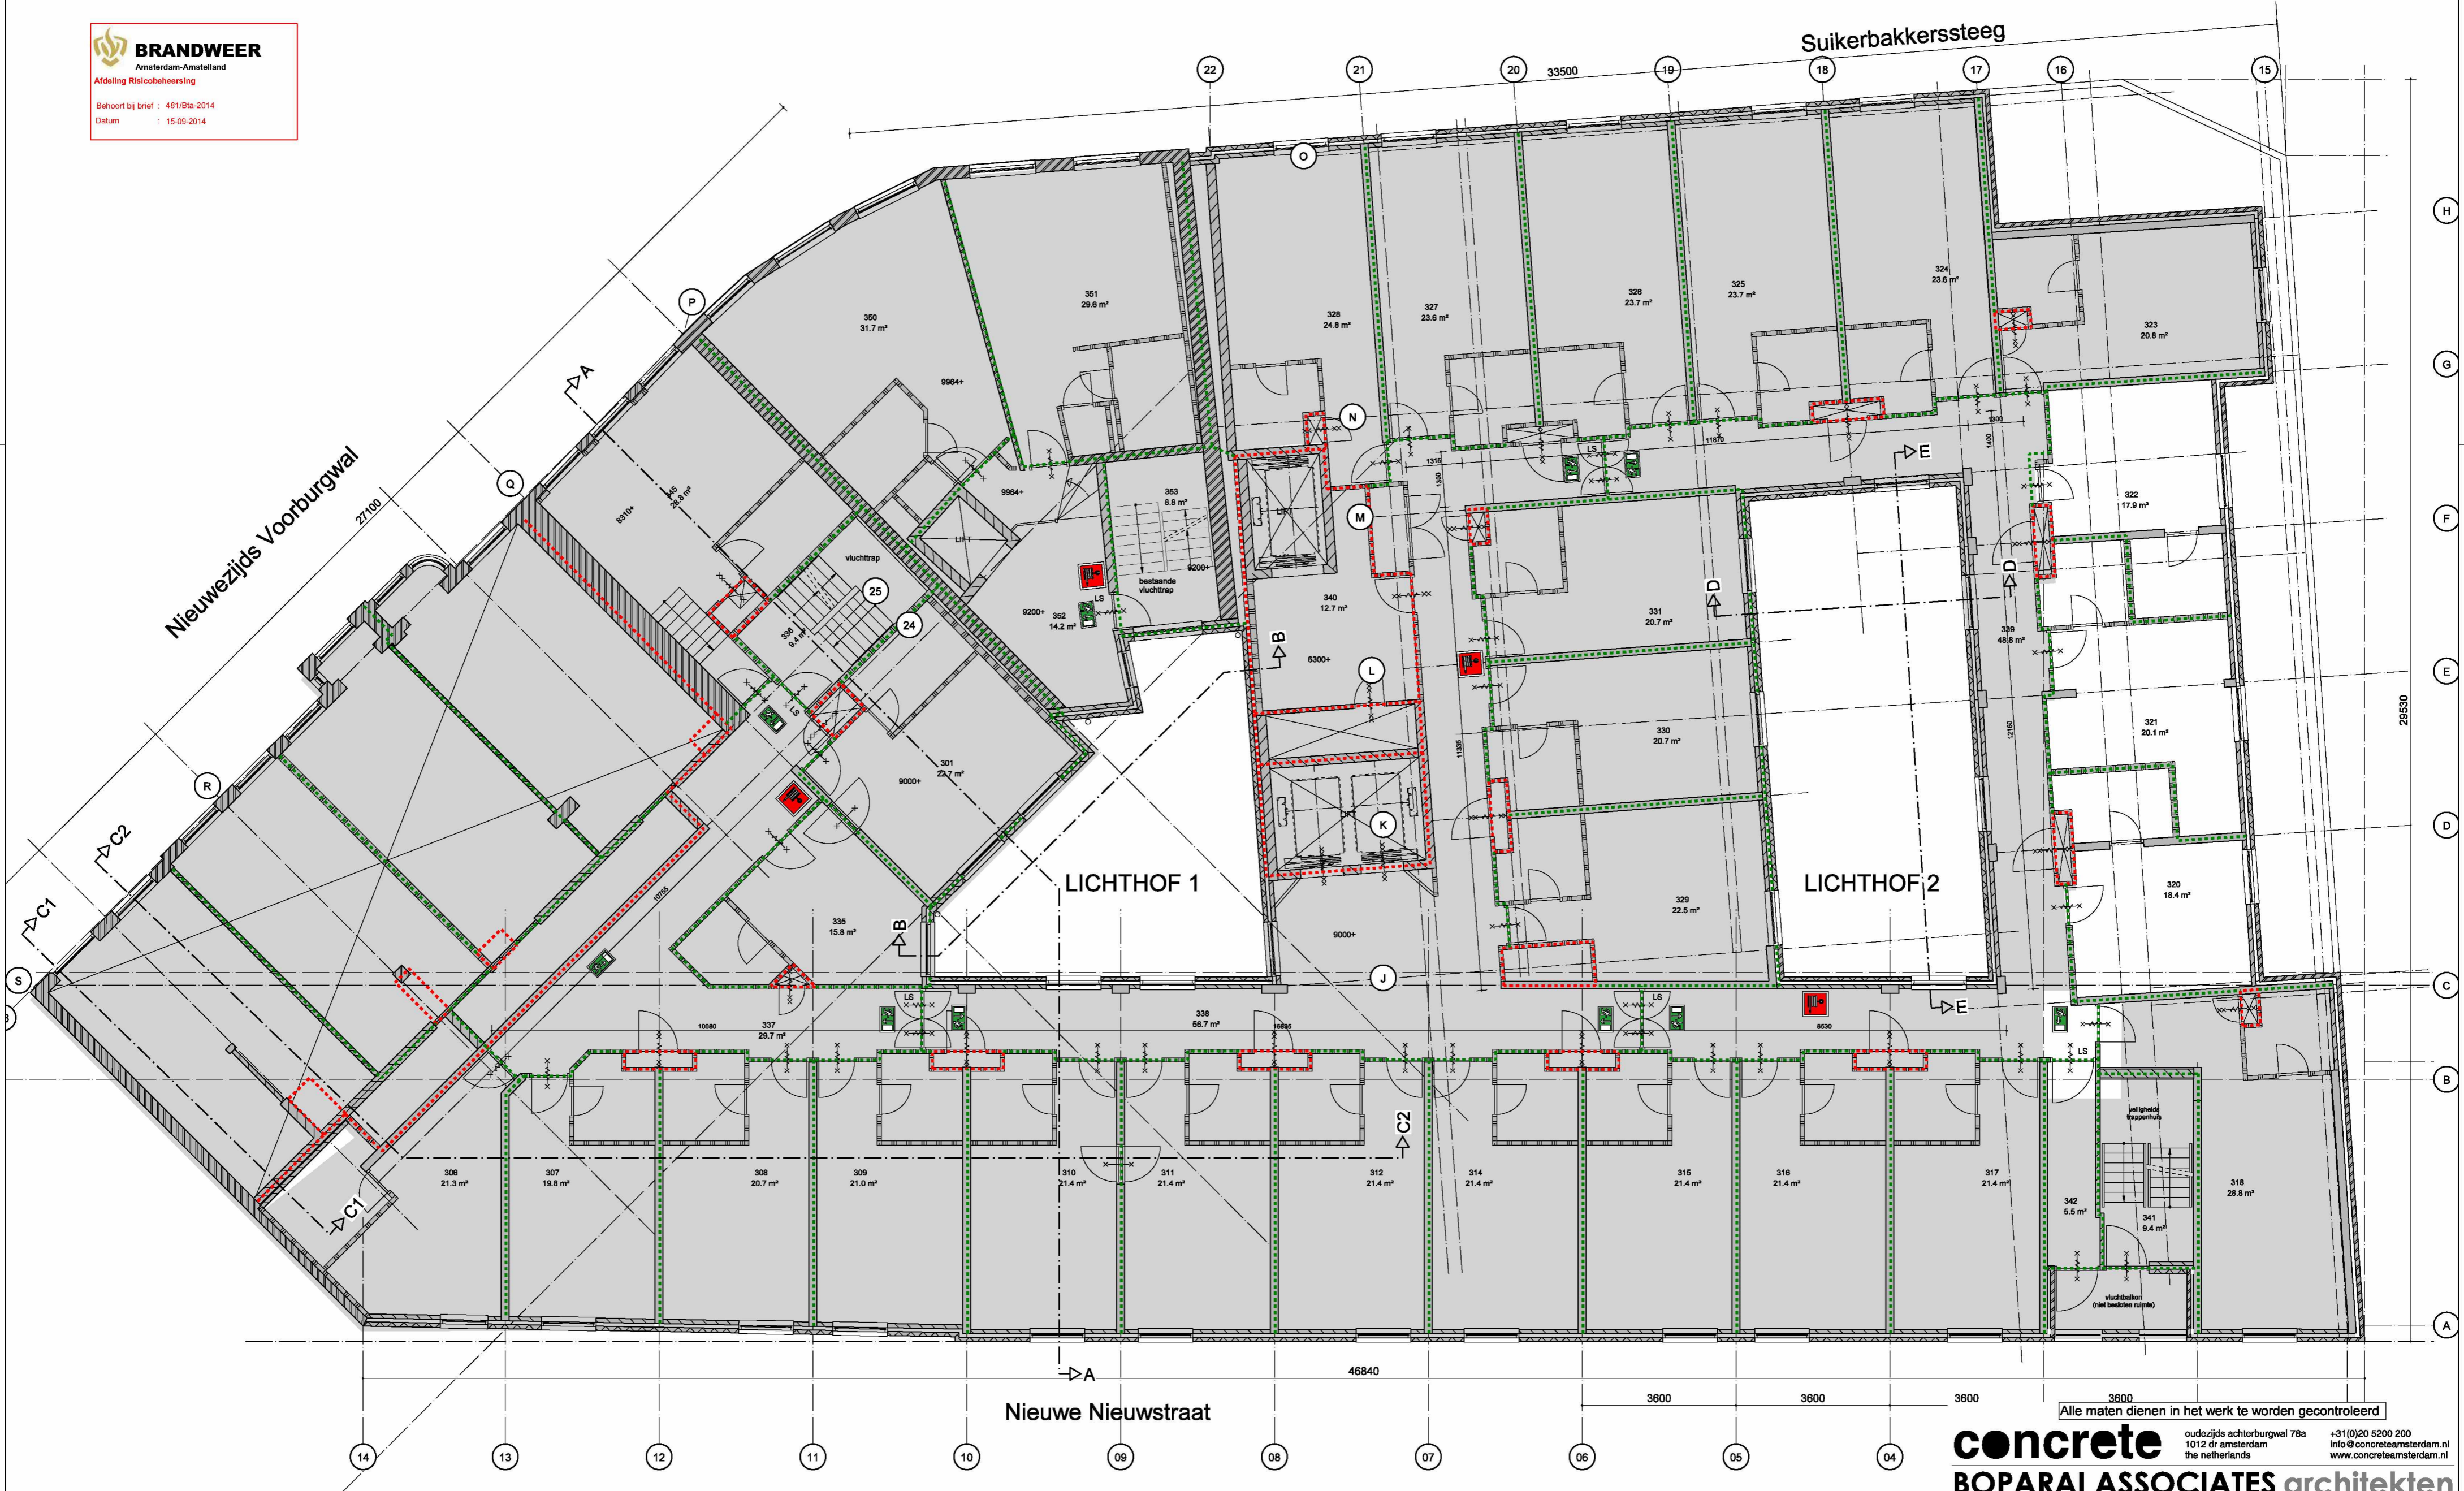

Nieuwe Nieuwstraat

Suikerbakerssteeg

Nieuwezijds Voorburgwal

toestand conform omgevingsvergunning  
tekening 404 d.d. 27-03-2013

Alle maten dienen in het werk te worden gecontroleerd

**concrete** oudzijds achterburgwal 78a +31(0)20 5200 200  
1012 dr amsterdam info@concreteamsterdam.nl  
the netherlands www.concreteamsterdam.nl

**BOPARAI ASSOCIATES architecten**  
Jacob Corneliszstraat 1 | 1511 BM Oostzaan | +31(0)75-6555555 | www.boparai.nl | office@boparai.nl

Datum : 07-07-2014	Project : Verbouwing Nieuwezijds Voorburgwal 67
Onderwerp : 3e verdieping	Opdrachtgever : Accor
Projectstatus : Toestand volgens verleende vergunning	Onwerp : concrete
Schaal : 1:100/A2	Getekend : BB - RW
Projectnummer :	Tekeningnummer :

**339** **804**



Nieuwe Nieuwstraat

Suikerbakerssteeg

Nieuwezijds Voorburgwal

LICHTHOF 1

LICHTHOF 2


Alle maten dienen in het werk te worden gecontroleerd

**concrete** oudzijds achterburgwal 78a +31 (0)20 5200 200  
1012 dr amsterdam info@concreteamsterdam.nl  
the netherlands www.concreteamsterdam.nl

**BOPARAI ASSOCIATES architecten**  
Jacob Corneliszstraat 1 | 1511 BM Oostzaan | +31(0)75-6555555 | www.boparai.nl | office@boparai.nl

toestand conform omgevingsvergunning  
tekening 405 d.d. 27-03-2013

Datum : 07-07-2014	Project : Verbouwing Nieuwezijds Voorburgwal 67
Onderwerp : 4e verdieping	Opdrachtgever : Accor
Projectstatus : Toestand volgens verleende vergunning	Ontwerp : concrete
Schaal : 1:100/A2	Getekend : BB - RW
Projectnummer : 339	Tekeningnummer : 805

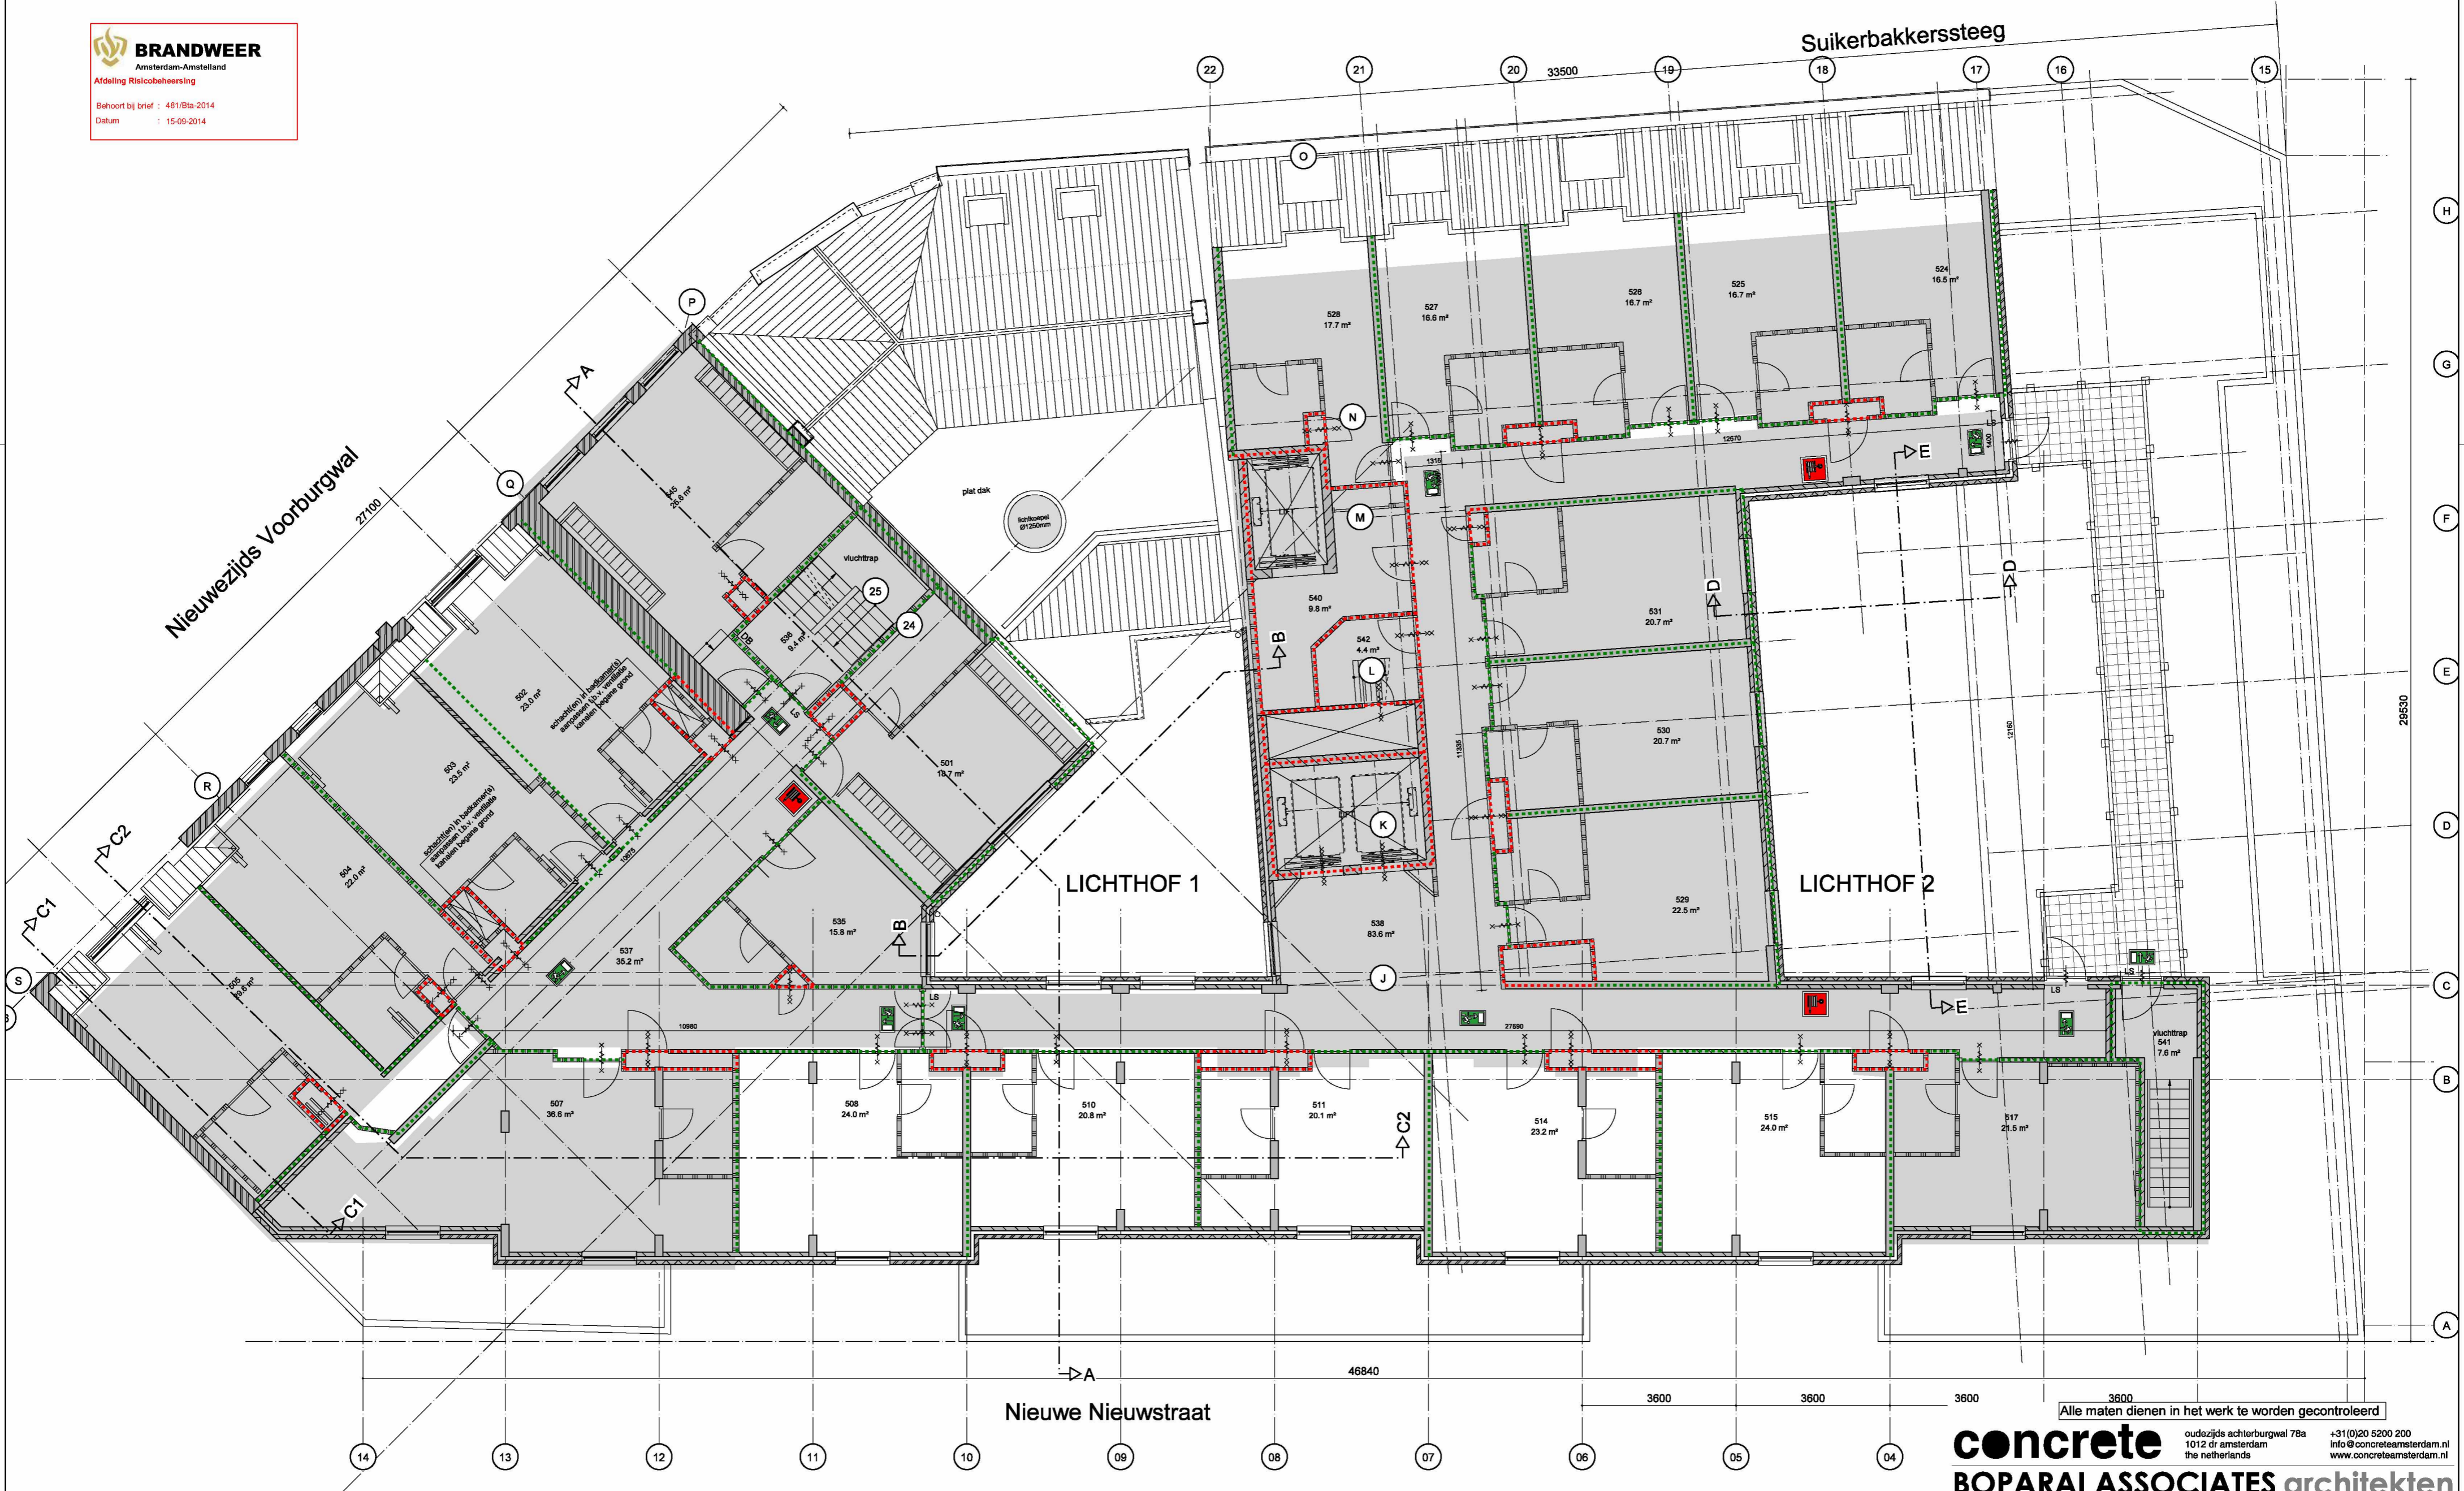

Nieuwe Nieuwstraat

Suikerbakerssteeg

LICHTHOF 1

LICHTHOF 2

Alle maten dienen in het werk te worden gecontroleerd

toestand conform omgevingsvergunning  
tekening 406 d.d. 27-03-2013

**concrete** oudzijds achterburgwal 78a  
1012 dr amsterdam  
the netherlands +31 (0)20 5200 200  
info@concreteamsterdam.nl  
www.concreteamsterdam.nl

**BOPARAI ASSOCIATES architecten**  
Jacob Corneliszstraat 1 | 1511 BM Oostzaan | +31(0)75-6555555 | www.boparai.nl | office@boparai.nl

Datum : 07-07-2014 01-09-2014	Project : Onderwerp : Opdrachtgever : Projectstatus : Ontwerp : Getekend :	Verbouwing Nieuwezijds Voorburgwal 67 5e verdieping Accor Toestand volgens verleende vergunning concrete BB - RW
Schaal : 1:100/A2	Projectnummer : 339	Tekeningnummer : 806





Suikerbakerssteeg  
 Nr 65  
 Nieuwezijds voorburgwal  
 Nr 67  
 Nr 69 - 73

# Gevels

toestand conform omgevingsvergunning  
 tekening 408 d.d. 27-03-2013

Alle maten dienen in het werk te worden gecontroleerd


**concrete** oudzijds achterburgwal 78a +31(0)20 5200 200  
 1012 dr amsterdam info@concreteamsterdam.nl  
 the netherlands www.concreteamsterdam.nl

**BOPARAI ASSOCIATES architecten**  
 Jacob Corneliszstraat 1 | 1511 BM Oostzaan | +31(0)75-6555555 | www.boparai.nl | office@boparai.nl


Datum : 07-07-2014  
 Project : Verbouwing Nieuwezijds Voorburgwal 67  
 Onderwerp : Gevels Nieuwezijds Voorburgwal  
 Opdrachtgever : Accor  
 Projectstatus : Toestand volgens verleende vergunning  
 Ontwerp : concrete  
 Getekend : BB - RW

Schaal : 1:100/A2  
 Projectnummer : 339  
 Tekeningnummer : 808

weergave gevel gecorrigeerd naar werkelijke toestand

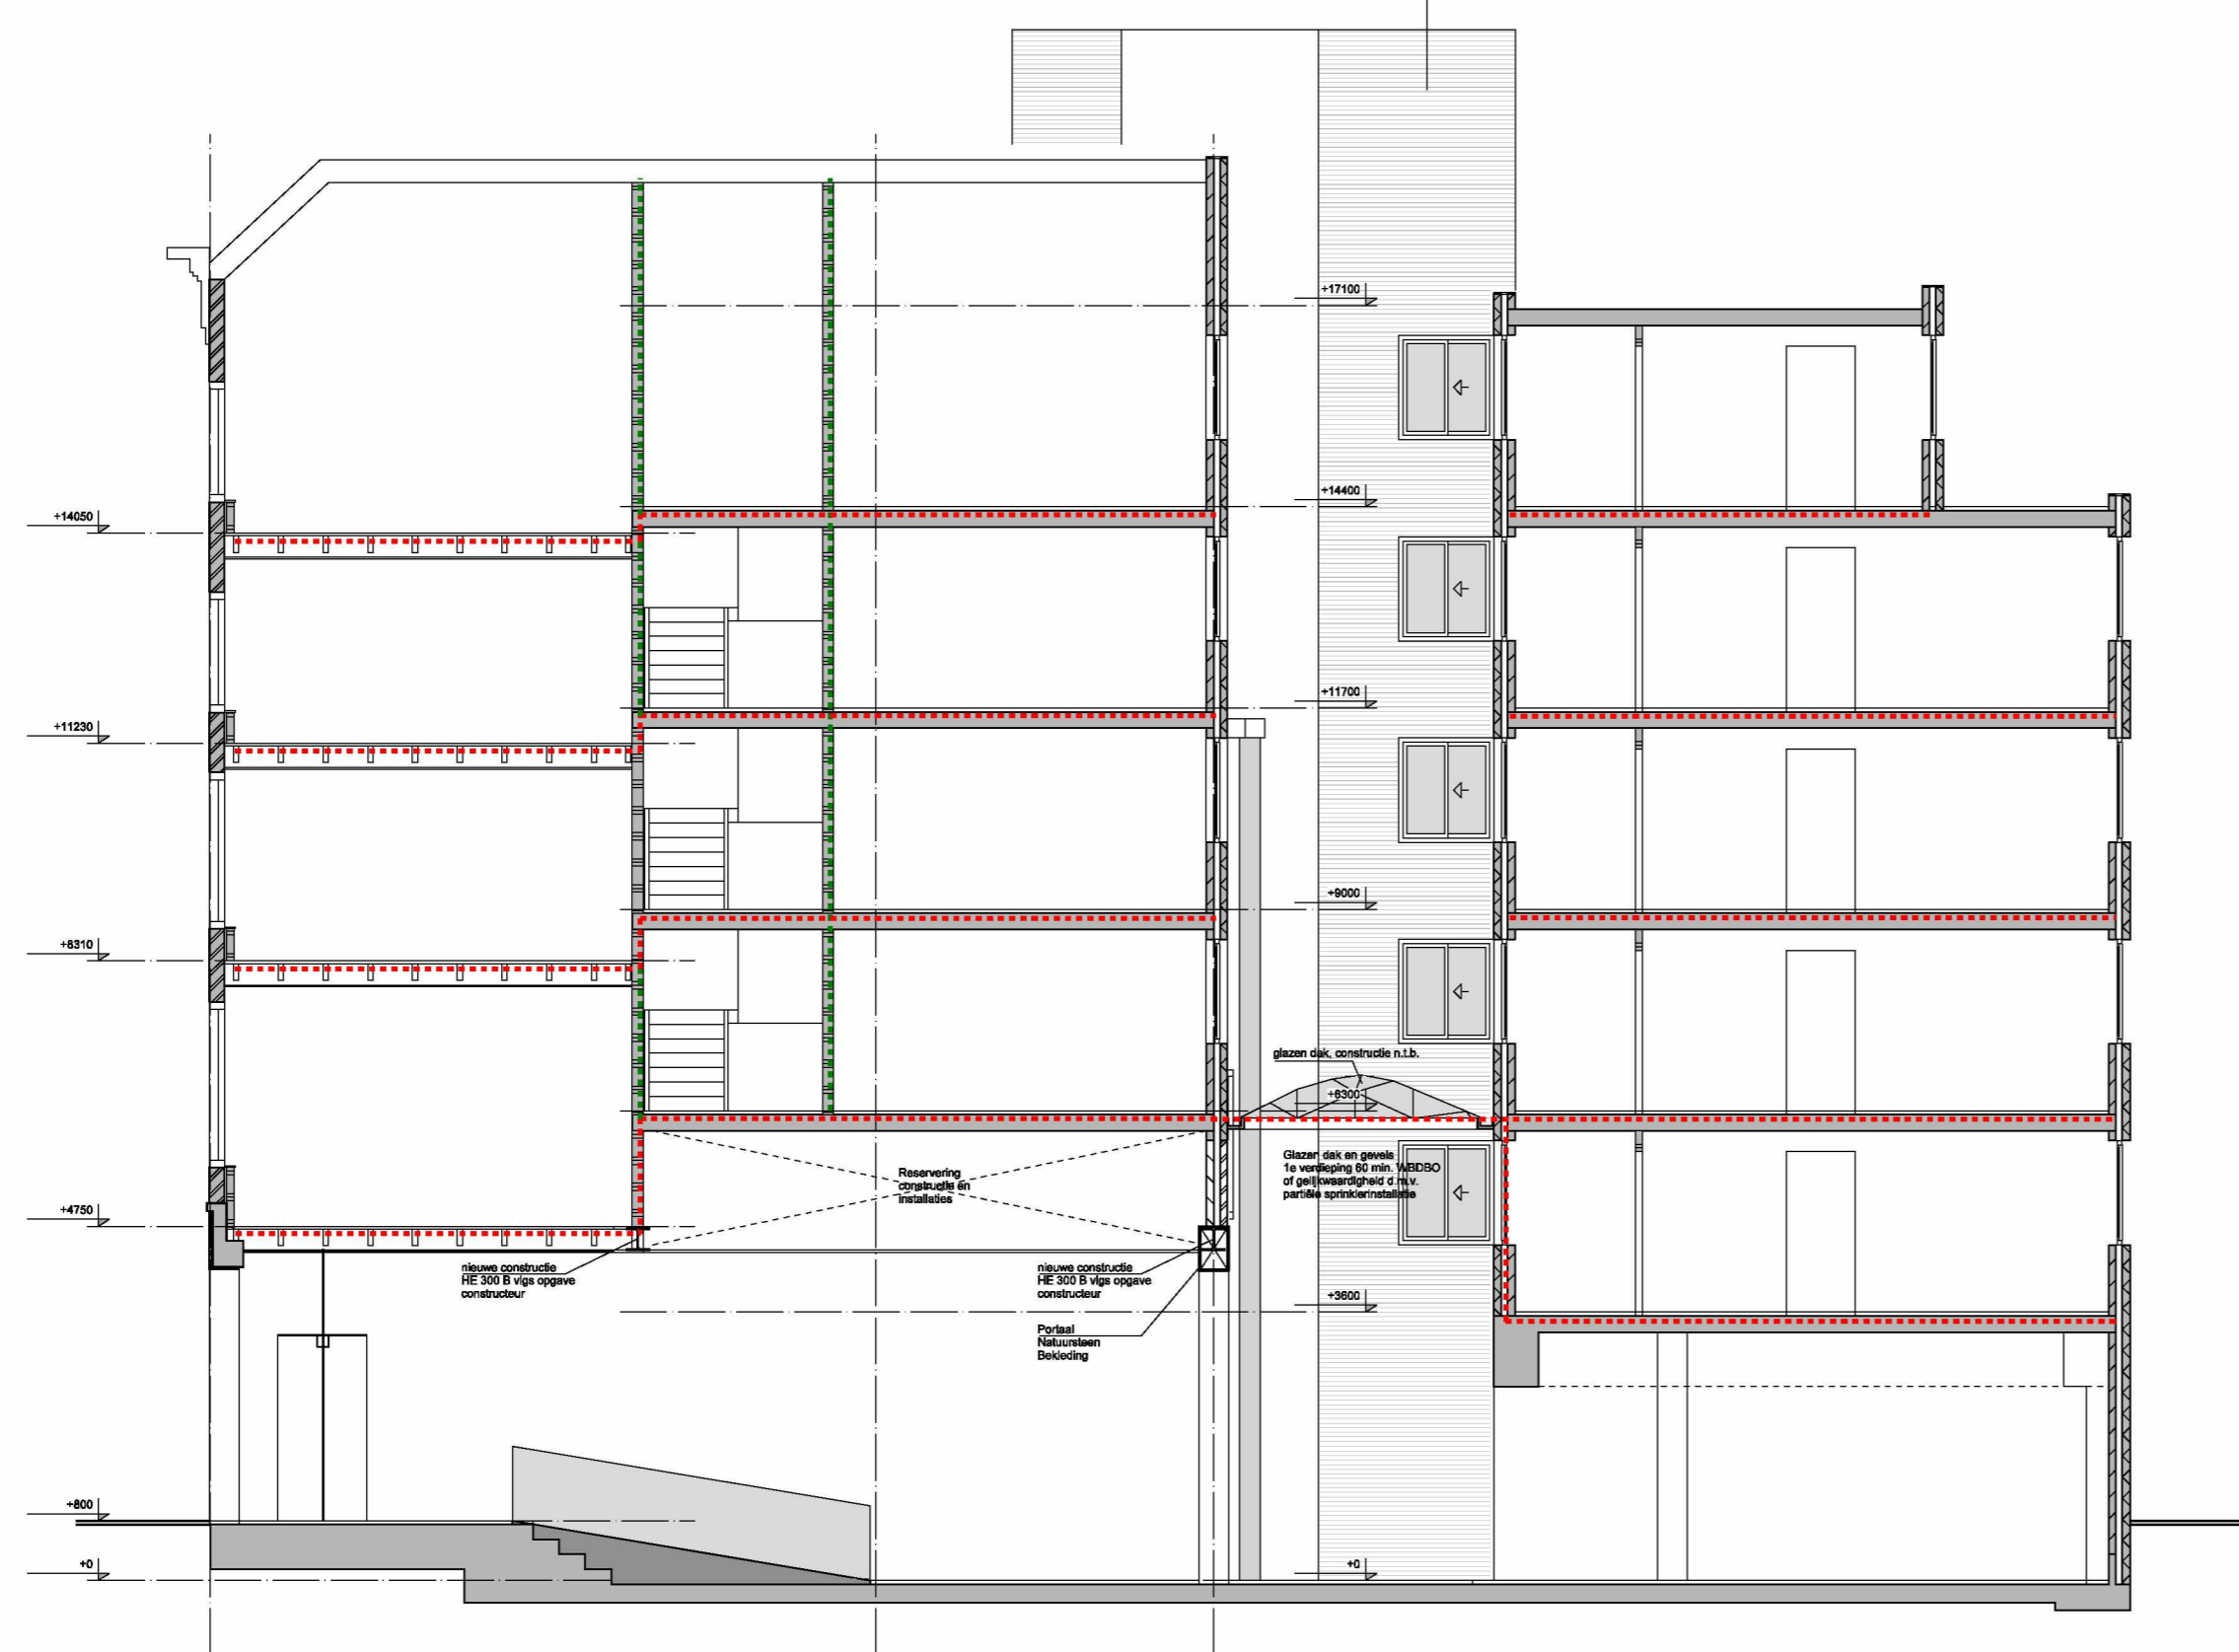

DOORSNEDE AA

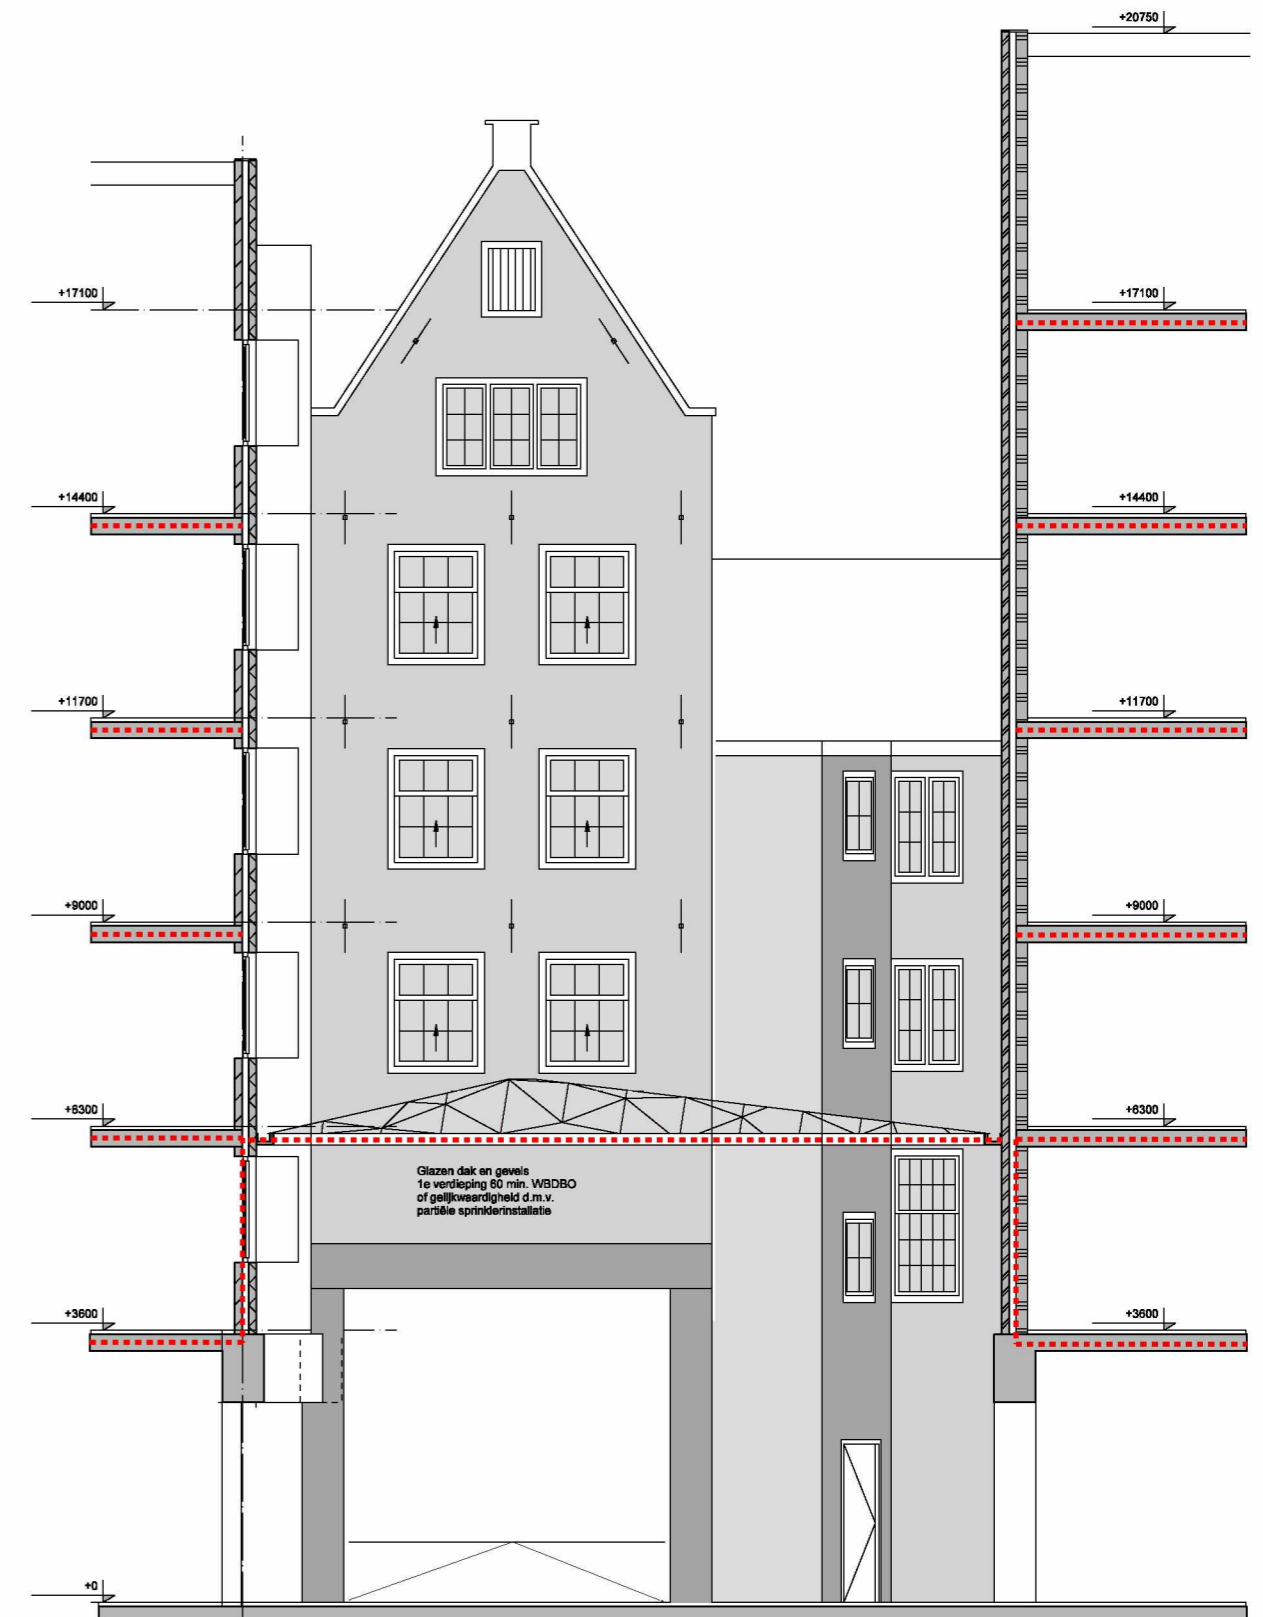

LICHTHOF 1  
DOORSNEDE BB


toestand conform omgevingsvergunning  
tekening 409 d.d. 27-03-2013

Alle maten dienen in het werk te worden gecontroleerd


**concrete** oudzijds achterburgwal 78a +31(0)20 5200 200  
1012 dr amsterdam info@concreteamsterdam.nl  
the netherlands www.concreteamsterdam.nl  
**BOPARAI ASSOCIATES** architecten  
Jacob Corneliszstraat 1 | 1511 BM Oostzaan | +31(0)75-6555555 | www.boparai.nl | office@boparai.nl

Datum : 07-07-2014  
Project : Verbouwing Nieuwezijds Voorburgwal 67  
Onderwerp : Doorsneden, variant 1  
Opdrachtgever : Accor  
Projectstatus : Toestand volgens verleende vergunning  
Ontwerp : concrete  
Getekend : BB - RW

Schaal : 1:100/A2  
Projectnummer : 339  
Tekeningnummer : 809

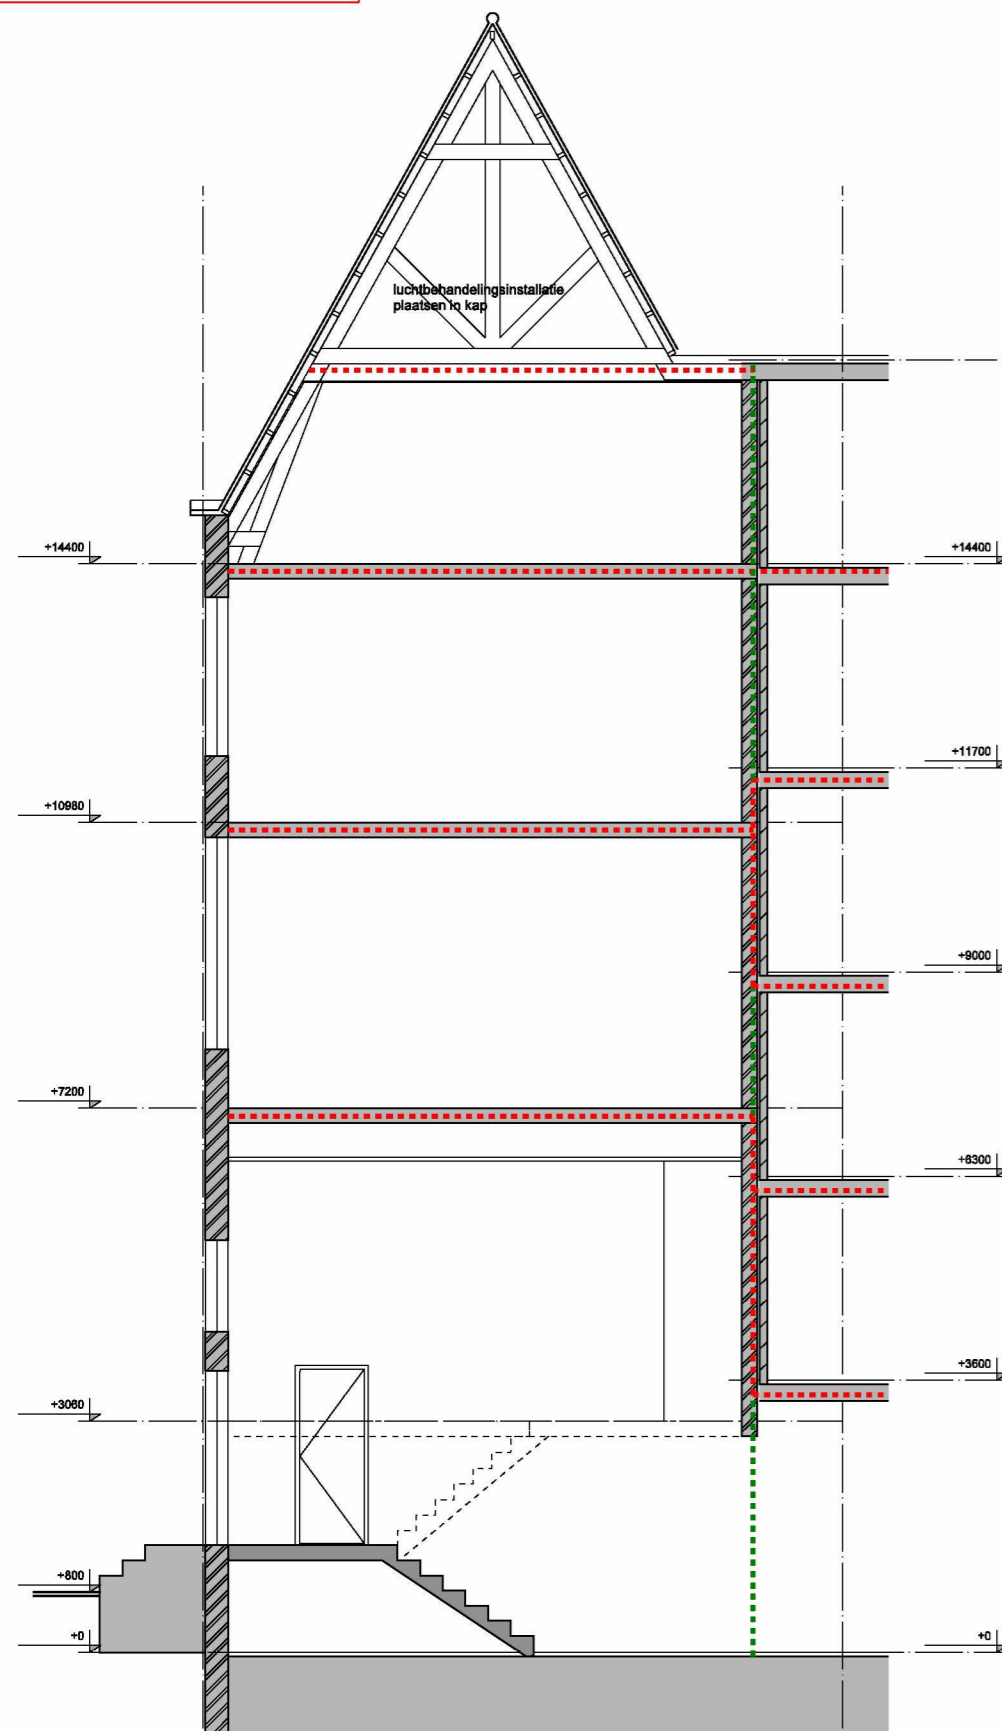

DOORSNEDE CC 1

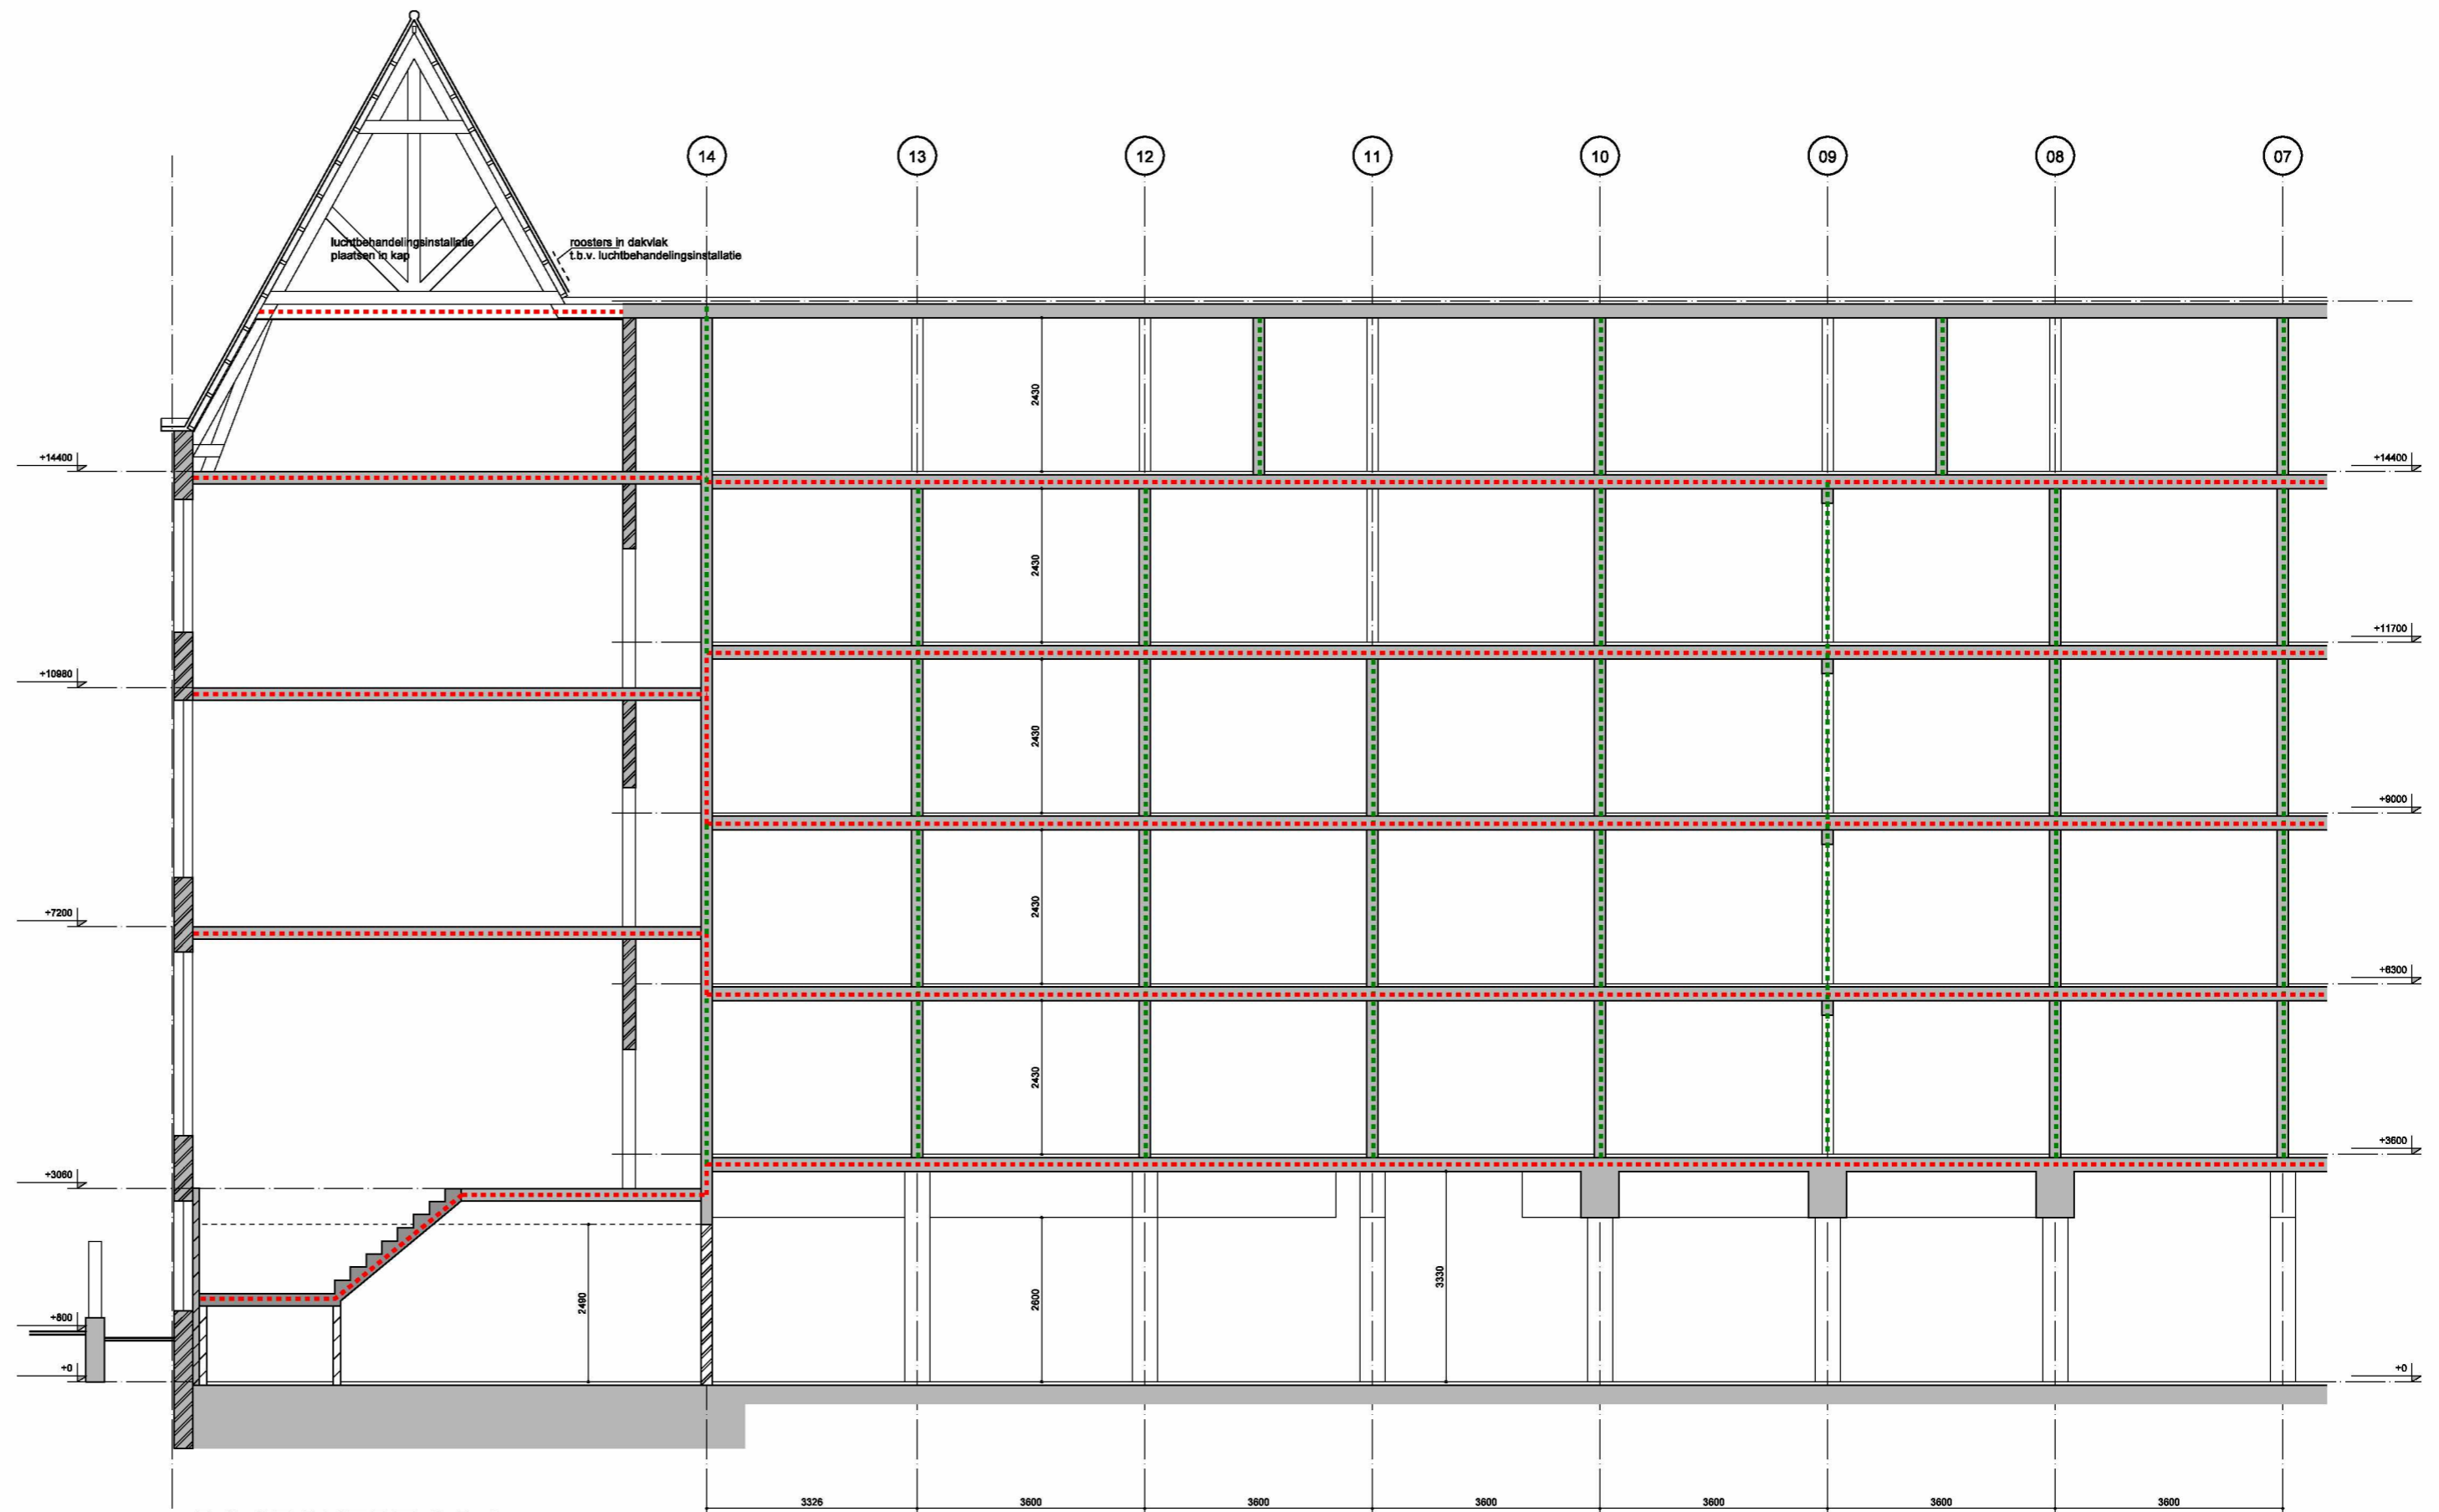

DOORSNEDE CC 2


toestand conform omgevingsvergunning  
tekening 410 d.d. 27-03-2013

Alle maten dienen in het werk te worden gecontroleerd


**concrete** oudezijds achterburgwal 78a +31 (0)20 5200 200  
1012 dr amsterdam info@concreteamsterdam.nl  
the netherlands www.concreteamsterdam.nl  
**BOPARAI ASSOCIATES architecten**  
Jacob Corneliszstraat 1 | 1511 BM Oostzaan | +31(0)75-6555555 | www.boparai.nl | office@boparai.nl

Datum : 07-07-2014  
Project : Verbouwing Nieuwezijds Voorburgwal 67  
Onderwerp : Doorneden  
Opdrachtgever : Accor  
Projectstatus : Toestand volgens verleende vergunning  
Ontwerp : concrete  
Getekend : BB - RW

Schaal : 1:100/A2  
Projectnummer : 339  
Tekeningnummer : 810

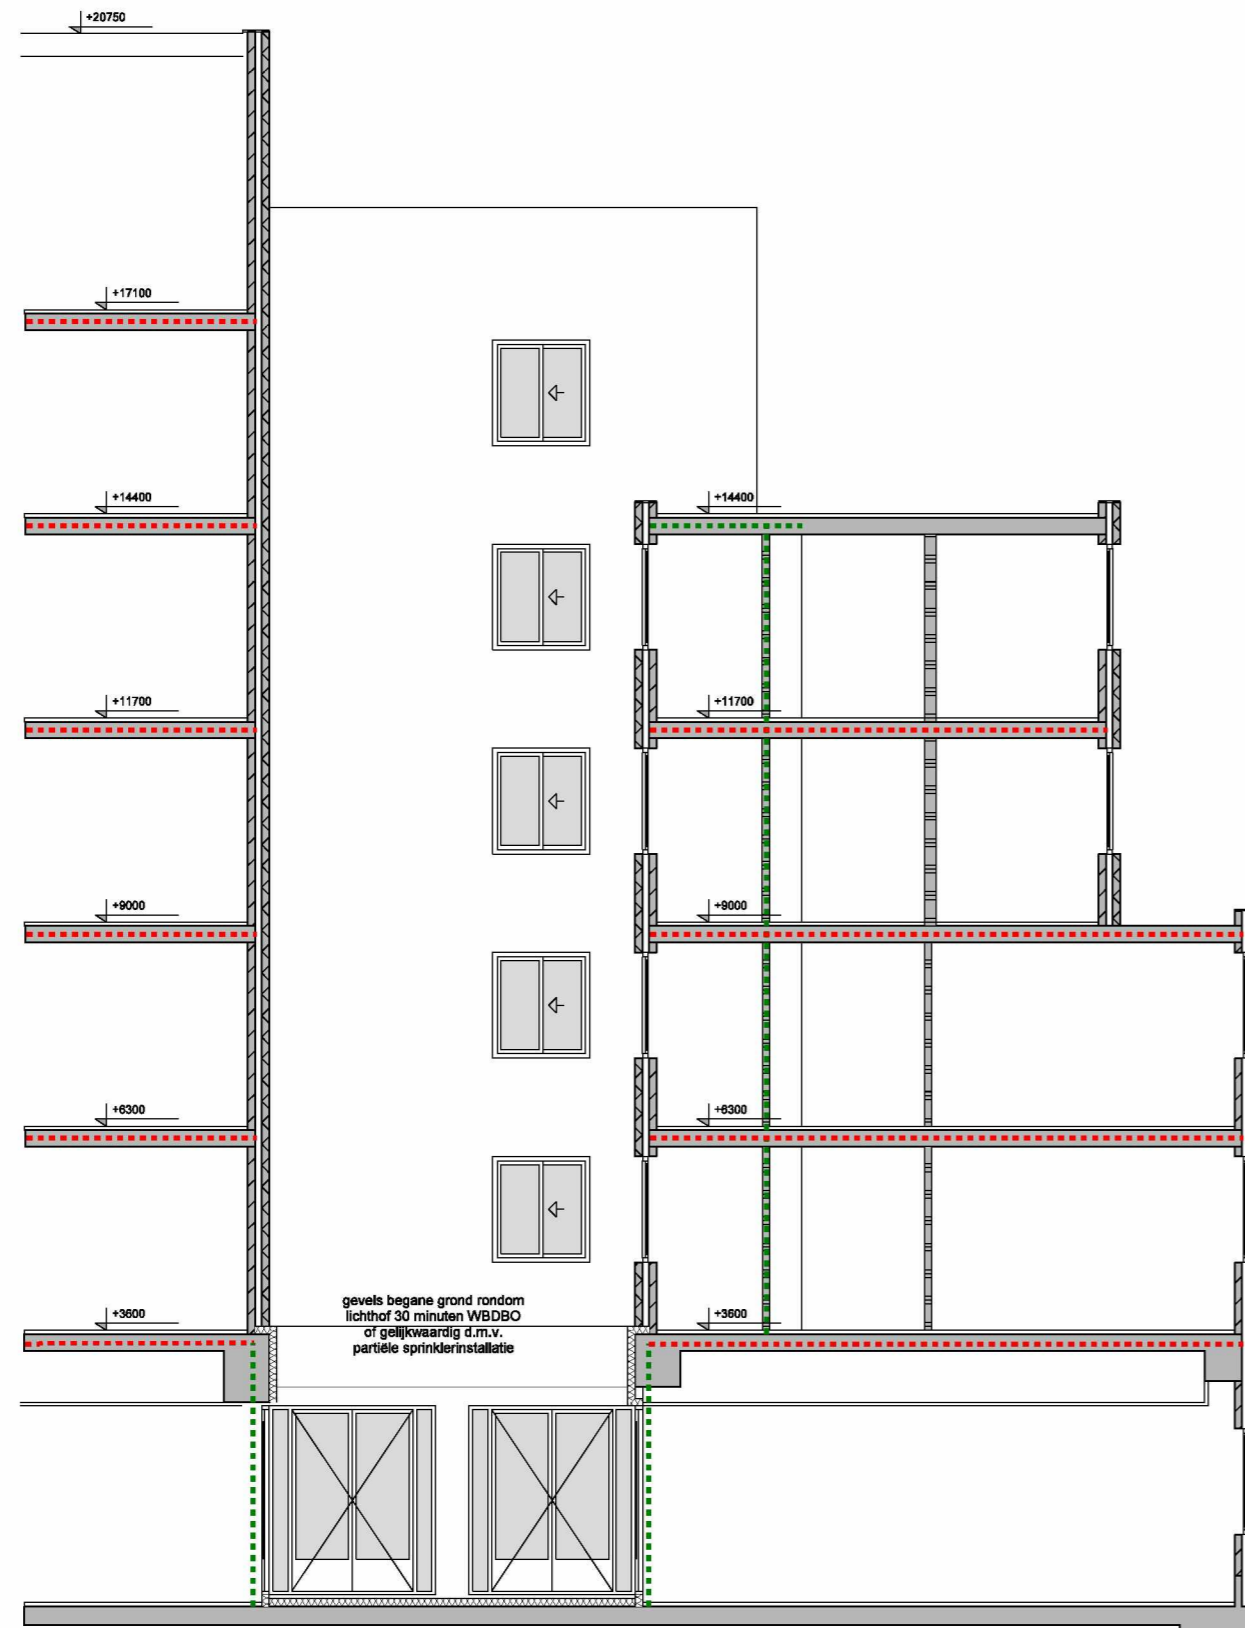

DOORSNEDE DD  
GEVEL NOORDZIJDE LICHTHOF 2

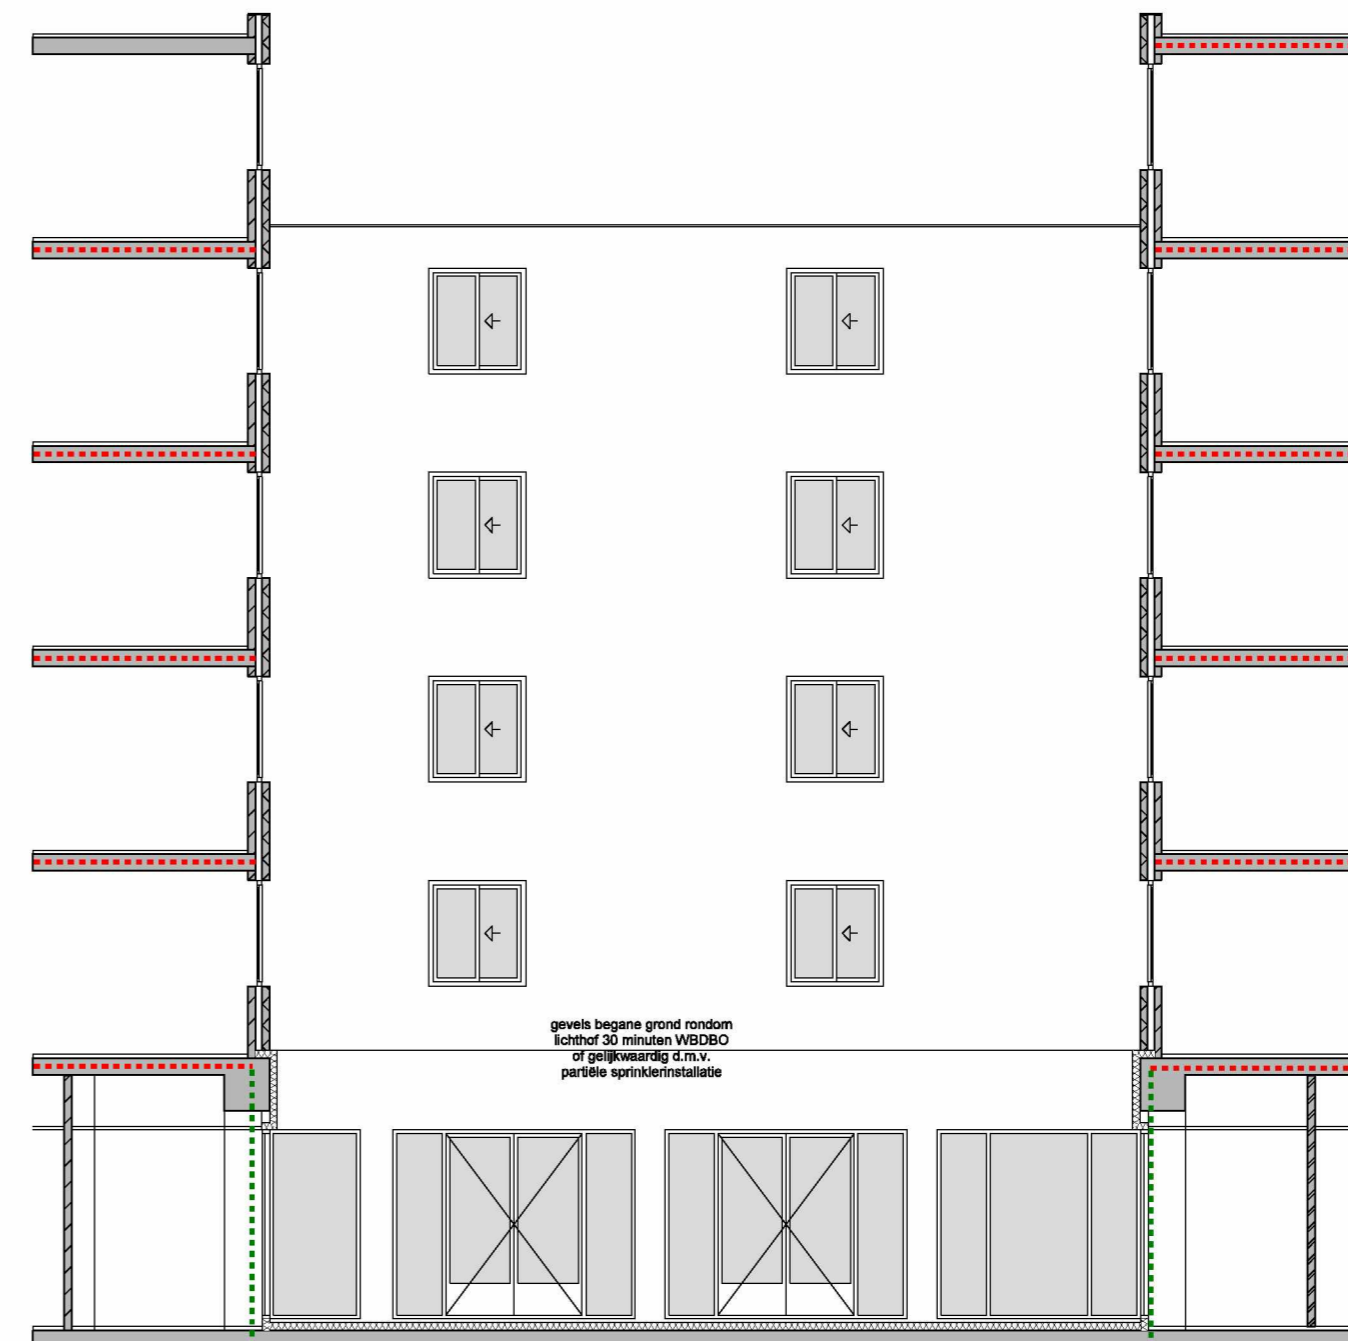

DOORSNEDE EE  
GEVEL OOSTZIJDE LICHTHOF 2

toestand conform omgevingsvergunning  
tekening 411 d.d. 27-03-2013

Alle maten dienen in het werk te worden gecontroleerd

**concrete** oudezijds achterburgwal 78a +31 (0)20 5200 200  
1012 dr amsterdam info@concreteamsterdam.nl  
the netherlands www.concreteamsterdam.nl  
**BOPARAI ASSOCIATES architecten**  
Jacob Corneliszstraat 1 | 1511 BM Oostzaan | +31(0)75-6555555 | www.boparai.nl | office@boparai.nl

Datum : 07-07-2014  
Project : Verbouwing Nieuwezijds Voorburgwal 67  
Onderwerp : Gevels lichteof 2  
Opdrachtgever : Accor  
Projectstatus : Toestand volgens verleende vergunning  
Ontwerp : concrete  
Getekend : BB - RW

Schaal : 1:100/A2  
Projectnummer : 339  
Tekeningnummer : 811



Nieuwe Nieuwstraat

aanvullende tekening weergave  
 toestand vergunningaanvraag  
 d.d. 27-03-2013

Alle maten dienen in het werk te worden gecontroleerd

**concrete** oudezijds achterburgwal 78a +31(0)20 5200 200  
 1012 dr amsterdam info@concreteamsterdam.nl  
 the netherlands www.concreteamsterdam.nl

**BOPARAI ASSOCIATES architecten**  
 Jacob Corneliszstraat 1 | 1511 BM Oostzaan | +31(0)75-6555555 | www.boparai.nl | office@boparai.nl

Datum : 07-07-2014	Project : Verbouwing Nieuwezijds Voorburgwal 67
Onderwerp : Gevel Nieuwe Nieuwstraat	Opdrachtgever : Accor
Projectstatus : Toestand volgens verleende vergunning	Ontwerp : concrete
Getekend : BB - RW	

Schaal : 1:100/A2	Projectnummer : 339	Tekeningnummer : 812
-------------------	---------------------	----------------------



Suikerbakerssteeg

aanvullende tekening weergave  
 toestand vergunningaanvraag  
 d.d. 27-03-2013

Alle maten dienen in het werk te worden gecontroleerd

**concrete** oudzijds achterburgwal 78a +31 (0)20 5200 200  
 1012 dr amsterdam info@concreteamsterdam.nl  
 the netherlands www.concreteamsterdam.nl

**BOPARAI ASSOCIATES architecten**  
 Jacob Corneliszstraat 1 | 1511 BM Oostzaan | +31(0)75-6555555 | www.boparai.nl | office@boparai.nl

Datum : 07-07-2014	Project : Verbouwing Nieuwezijds Voorburgwal 67
Opdrachtgever : Accor	Onderwerp : Gevel Nieuwe Nieuwstraat
Projectstatus : Toestand volgens verleende vergunning	Ontwerp : concrete
Getekend : BB - RW	

Schaal : 1:100/A2  
 Projectnummer : 339  
 Tekeningnummer : 813