




Voorgevel

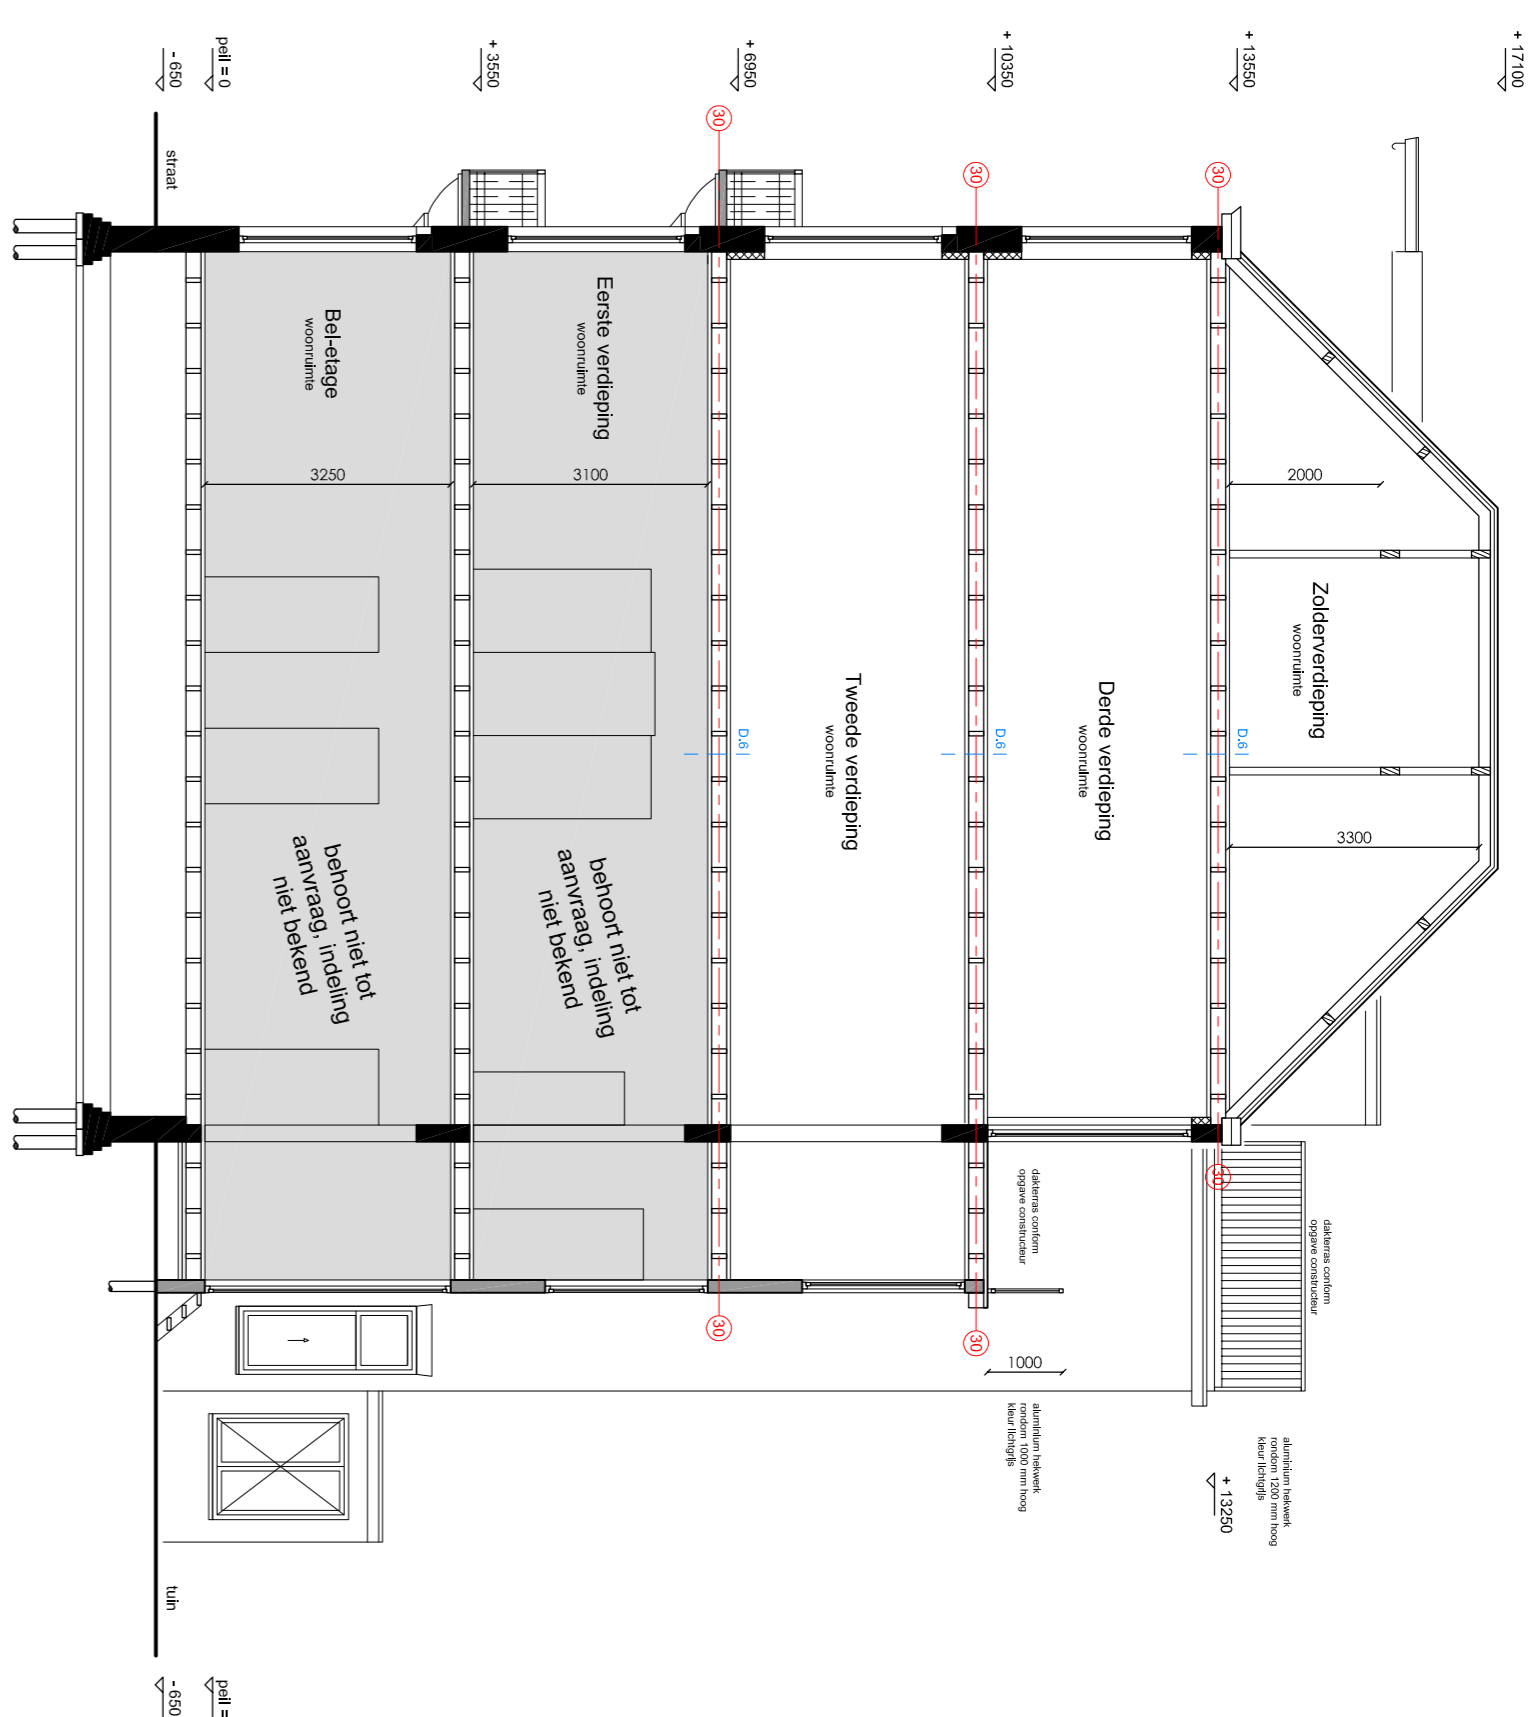

Doorsnede A-A

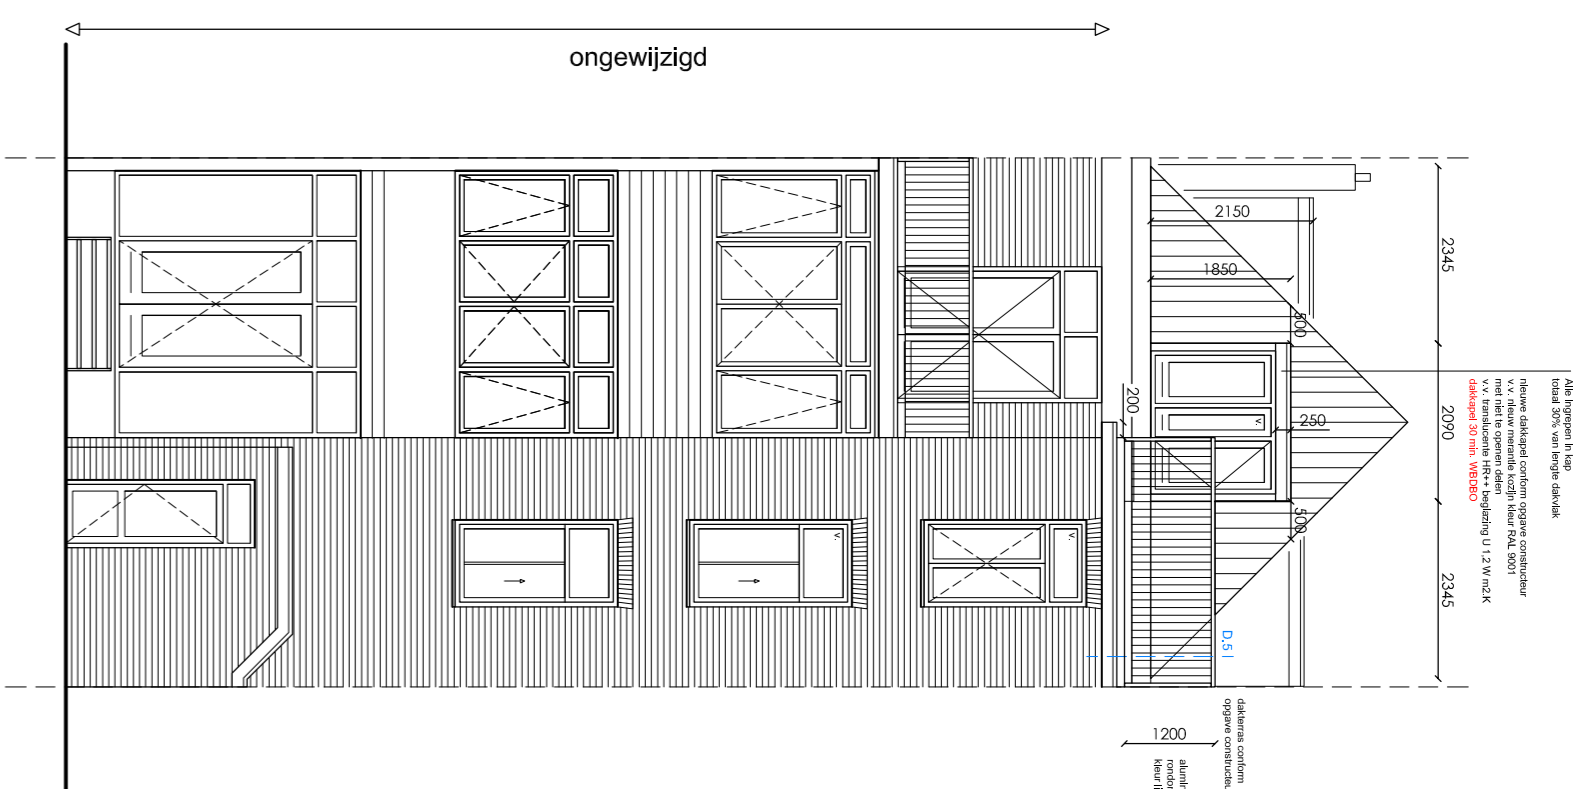



Achtergevel

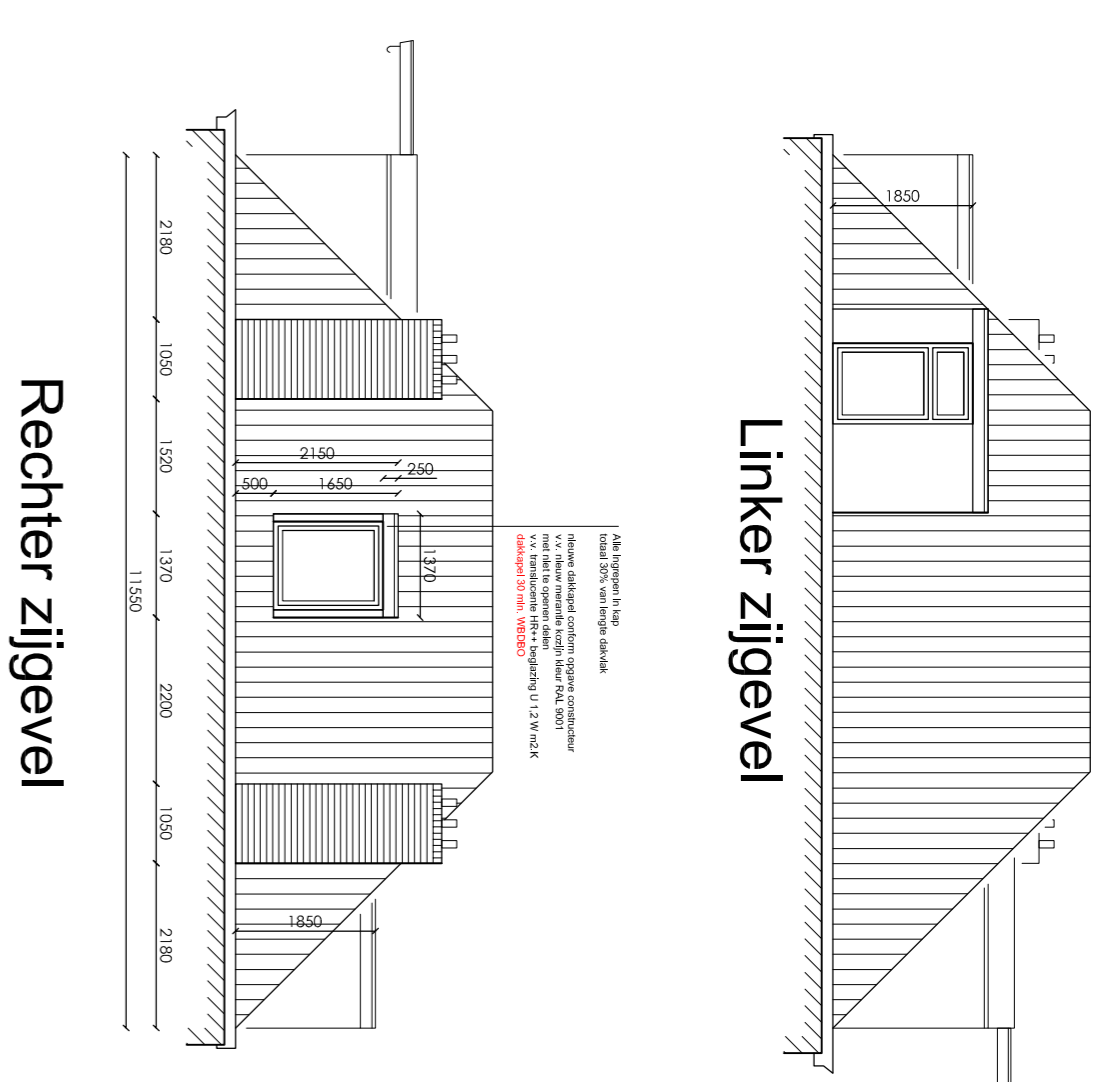


Linker zijgevel

Rechter zijgevel


| afkorting | symbol | omschrijving |
|-----------|--------|------------------------------|
| • | ■ | constructieve muren |
| • | ■ | lichte scheidingswand |
| • | ■ | stapelvloer |
| • | ■ | mechanische ventilatie |
| • | ■ | cv-ketel |
| • | ■ | galerij |
| • | ■ | meierkast |
| • | ■ | gasmeter |
| • | ■ | hanteertrapez |
| • | ■ | wastafel |
| • | ■ | keukenkast |
| • | ■ | verkeersruimte |
| • | ■ | gemeenschappelijke verkeers- |
| • | ■ | verrijpsruimte |
| • | ■ | oplichter volgens |
| • | ■ | MEU 2565 |
| • | ■ | weerstand branddoorschijf en |
| • | ■ | brandoverstijg in muniten |

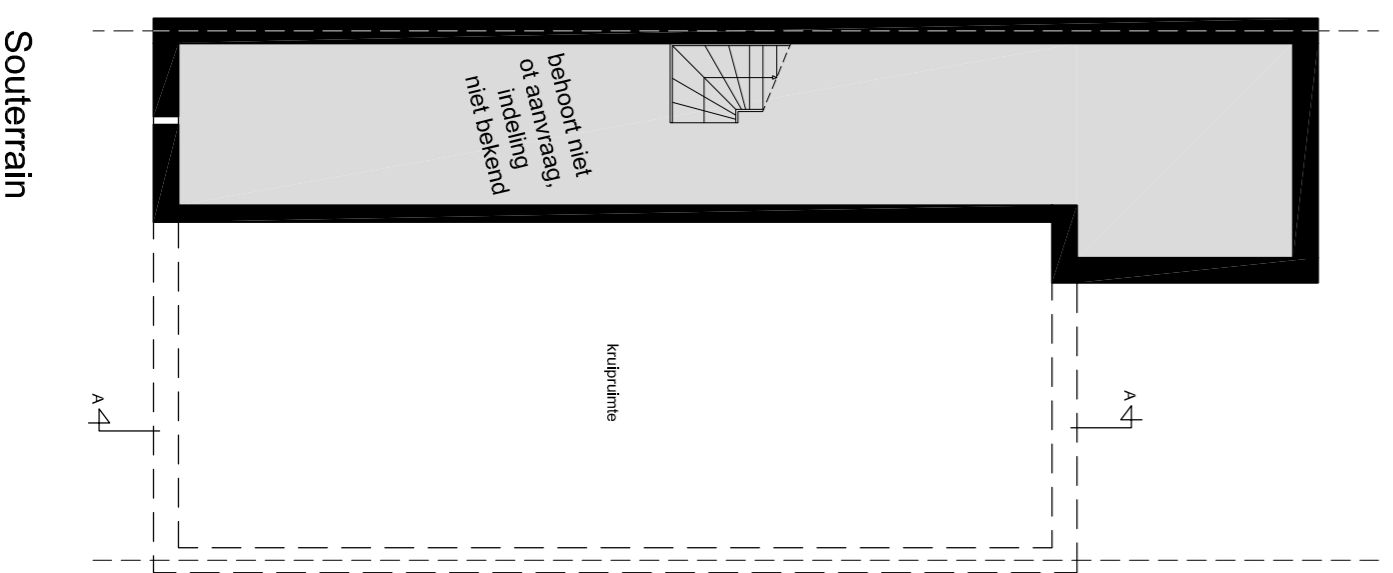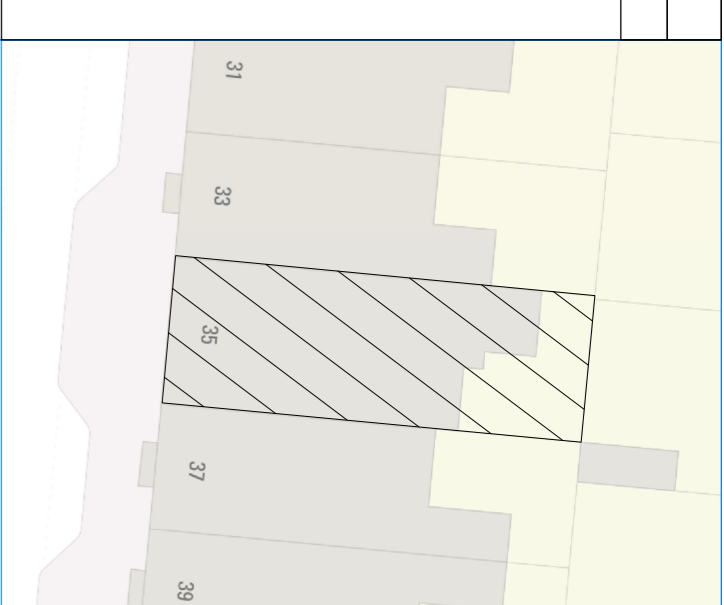


Souterrain

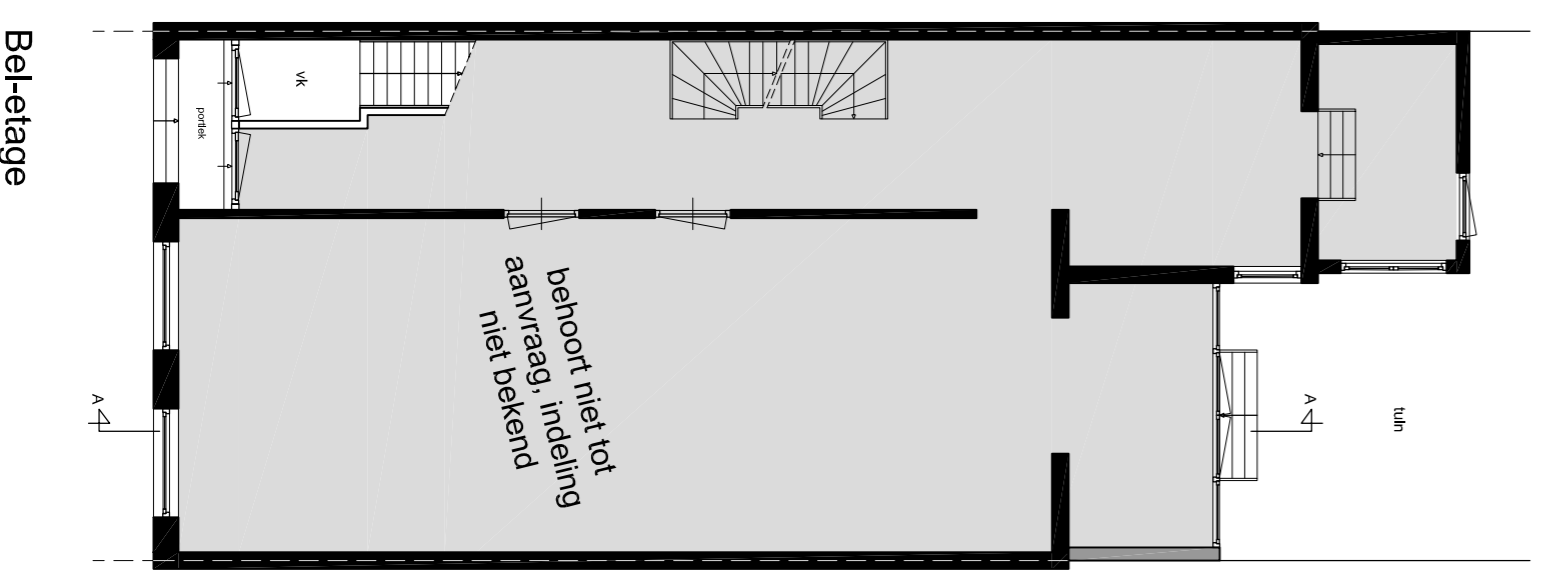


Bel-etage

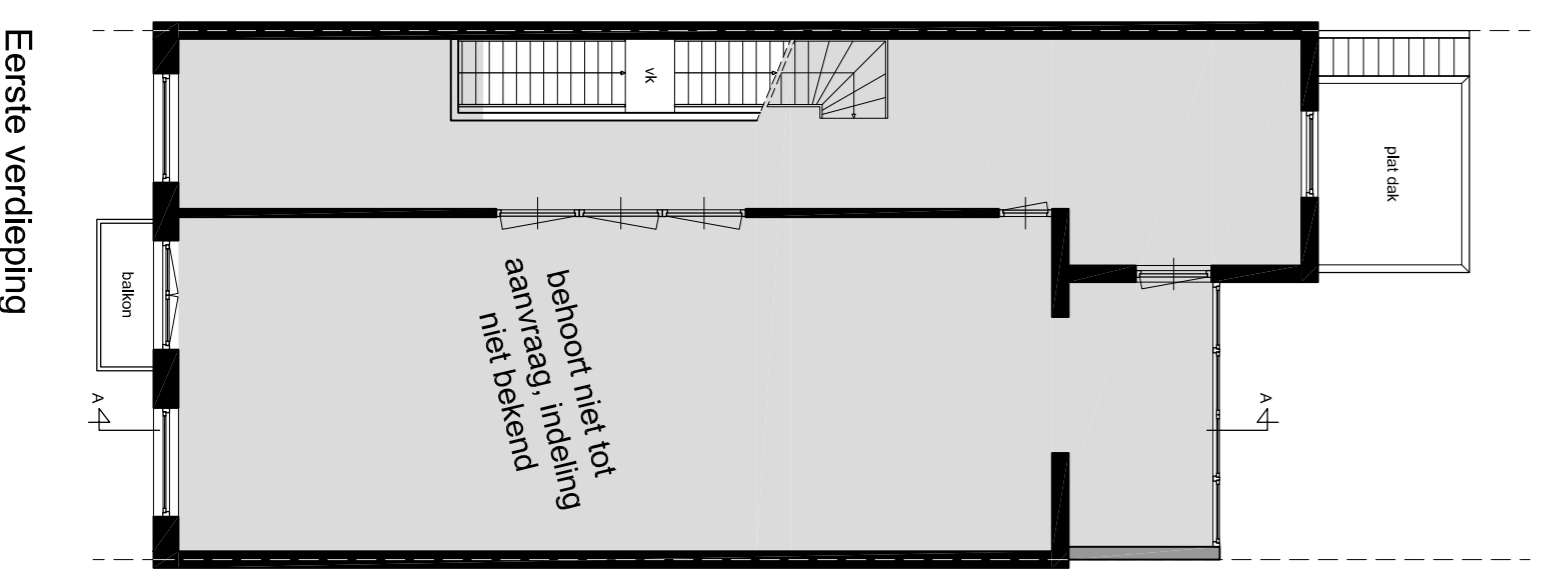


Eerste verdieping

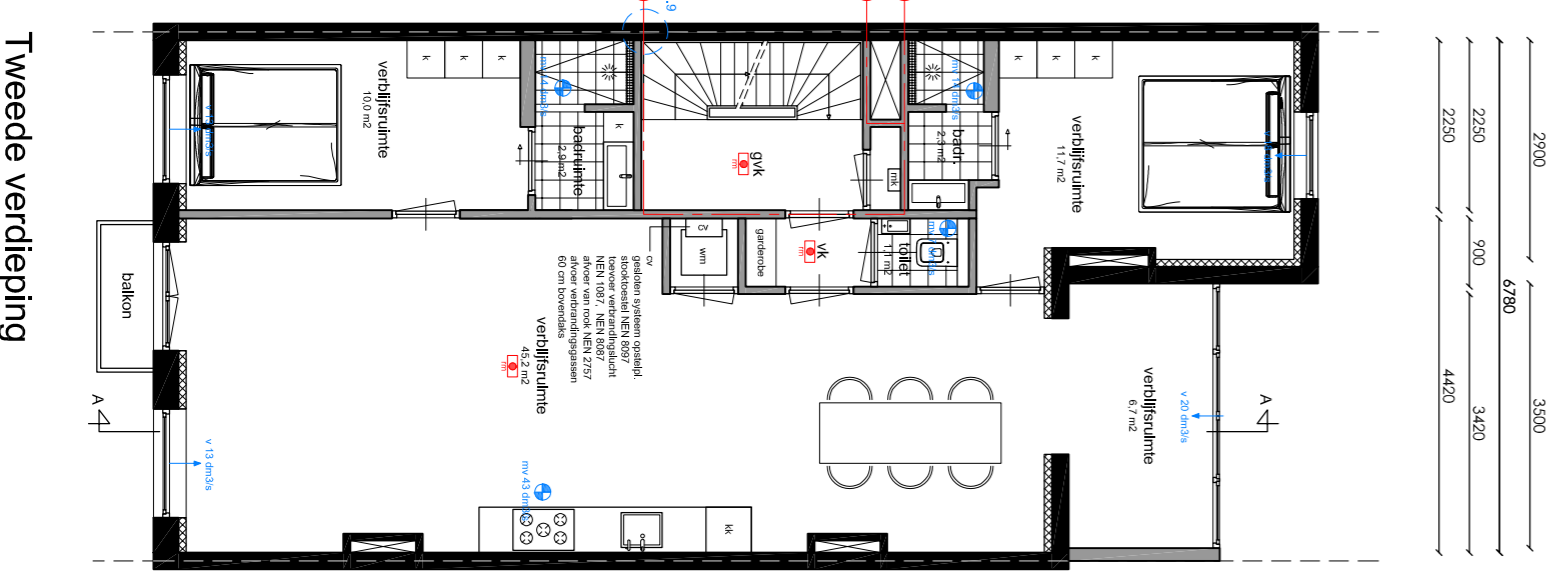

Tweede verdieping

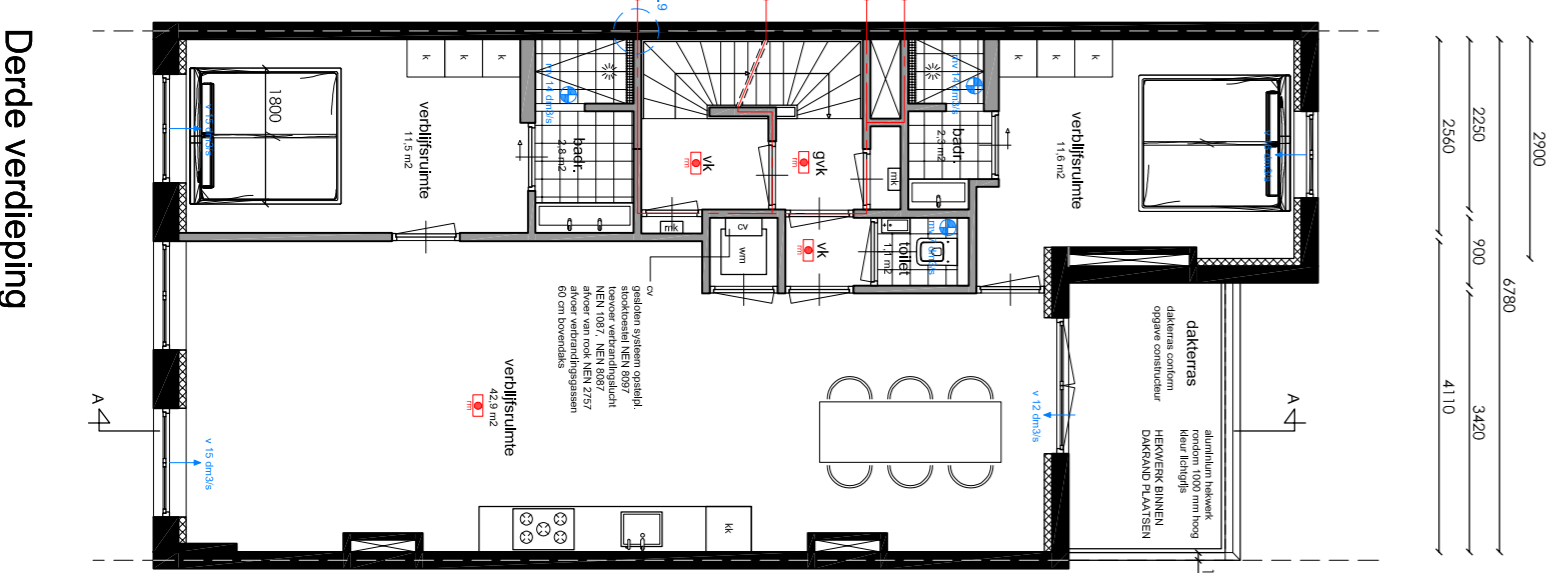

Derde verdieping

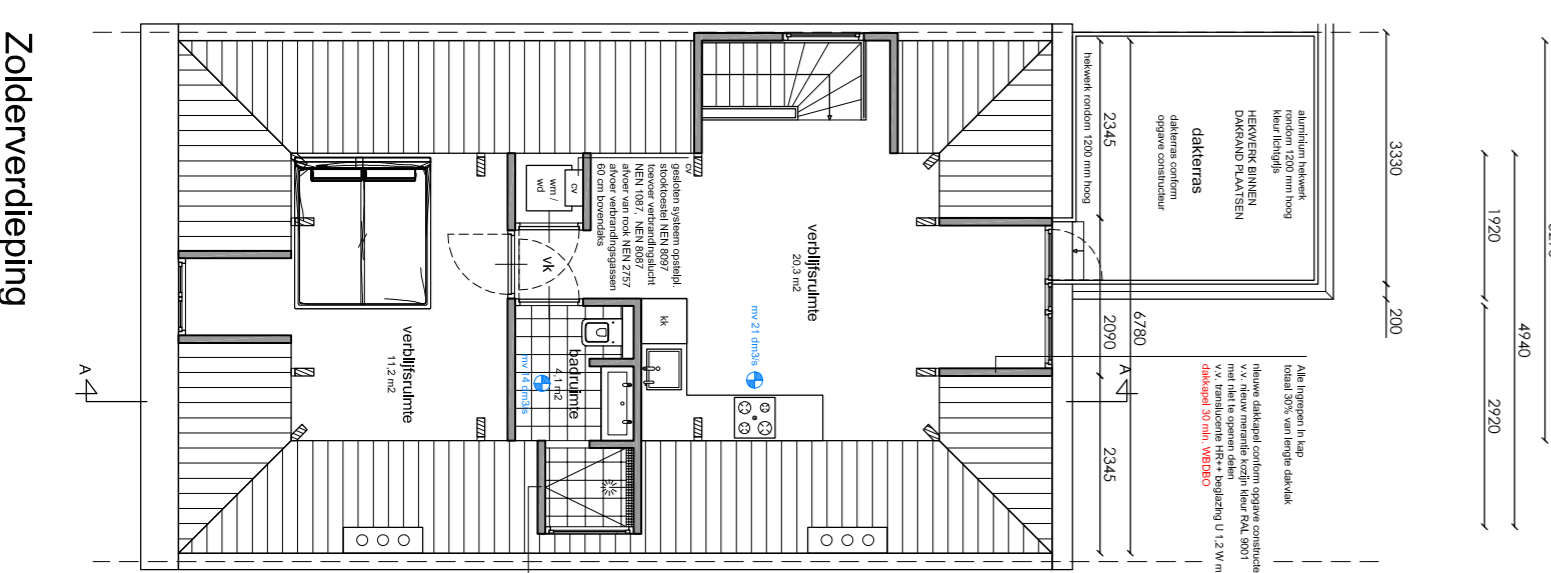

Zolderverdieping

5.1.2.e

Orderwerp: Nieuwe toestand
 Fase: Revisiekleuring
 Datum: 14-03-2022
 Gemetigd: 1:100
 Schaal: 1:100
 Werknummer: 21081

Tek. nr. **B.03**

LING VASTGOED ADVISERS BV

Noord

Situatie schaal 1:500

Project gegevens:
 Adres: 1017 XX
 Postcode: Amsterdam
 Gemeente: Singelgrachtzone
 Monument: Nee
 Oude Perd: Oude 2