

Voorgenomen splitsing in  
appartementenrechten van  
het kadastrale perceel:

Gemeente: Amsterdam  
Sectie: I  
Nummer: 1313


d.d. de notaris:





Situatie, schaal 1: 500  
5.1, 2, e





Doorsnede  
schaal 1:100

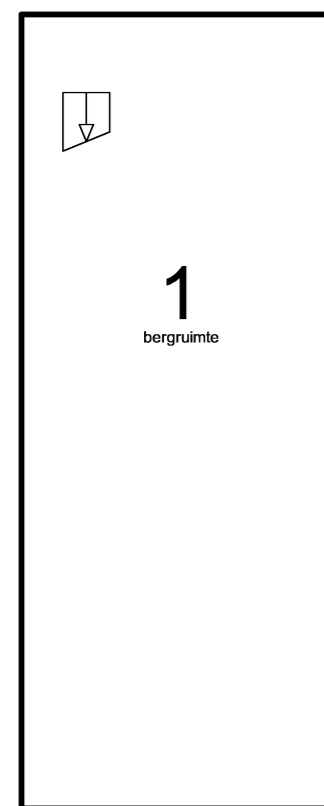



Kelder  
schaal 1:100

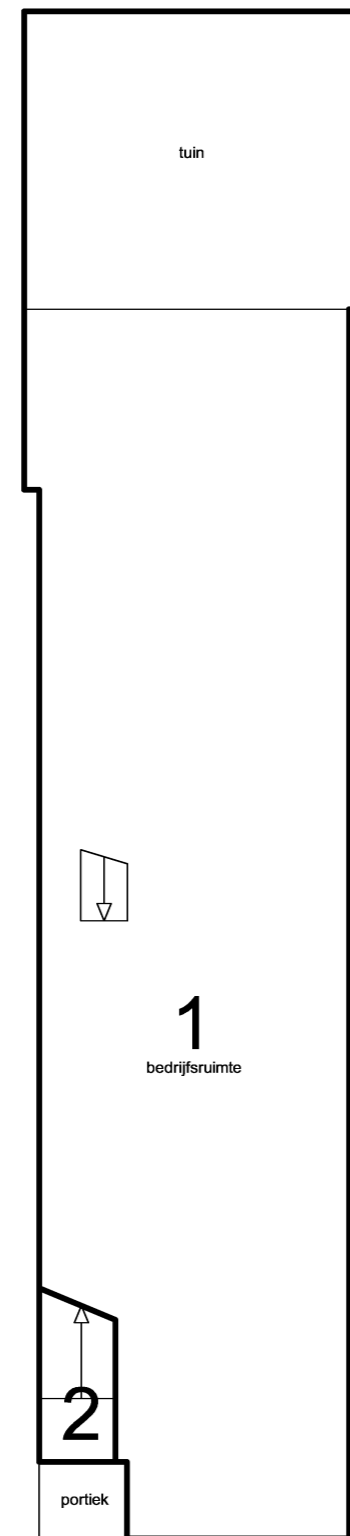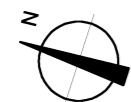



Begane grond  
schaal 1:100

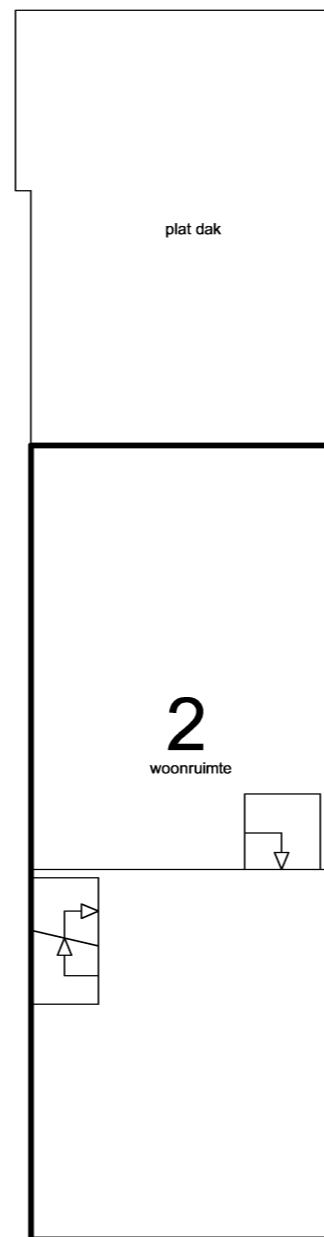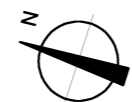

Eerste verdieping  
schaal 1:100

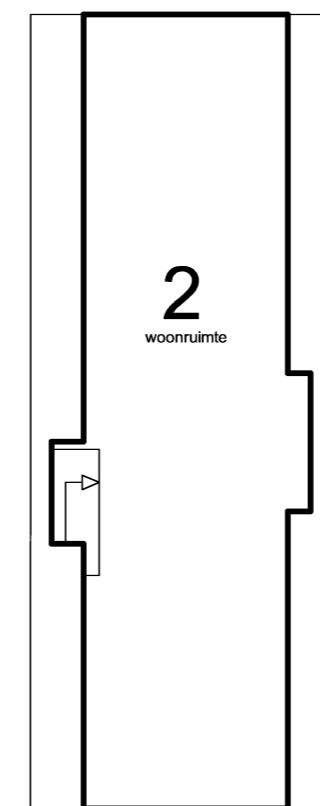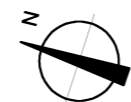

Zolderverdieping  
schaal 1:100

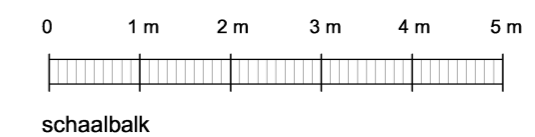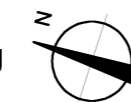

5.1, 2, e

Amsterdam

Onderwerp: Splitsingstekening

Fase: Splitsingsaanvraag

Datum: 22-06-2022

Gewijzigd:

Schaal: 1: 100

Werknummer: 19196

Tek. nr: S.01

**LiNQ**  
VASTGOED  
ADVISEURS BV