


Voorgenomen wijziging splitsing in  
appartementenrechten van  
het kadastrale perceel:

Gemeente: Amsterdam  
Sectie: L  
Nummer: 4371- A2

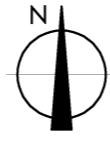


Situatie,  
5.1, 2, e  
schaal 1:500




d.d. de notaris:




Doorsnede  
schaal 1:100

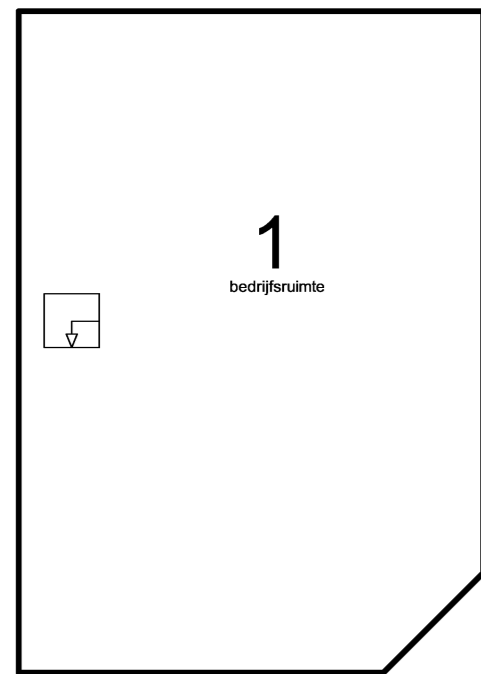


Kelder  
schaal 1:100

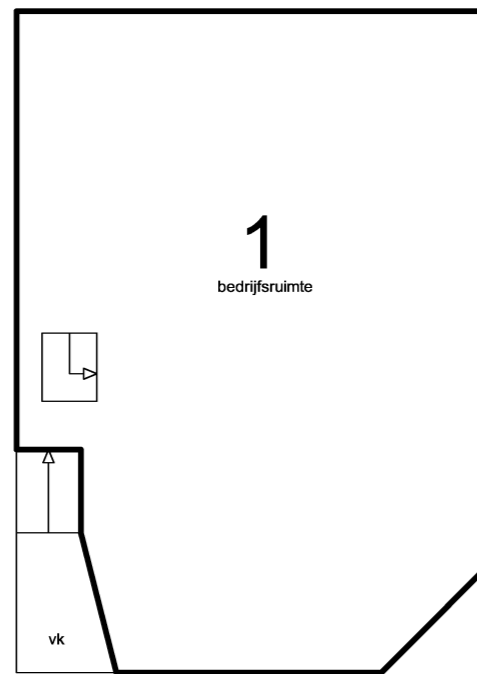


Begane grond  
schaal 1:100

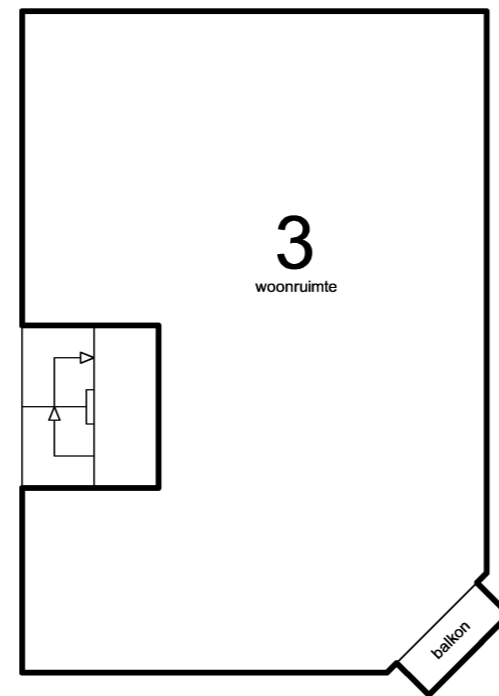


Eerste verdieping  
schaal 1:100

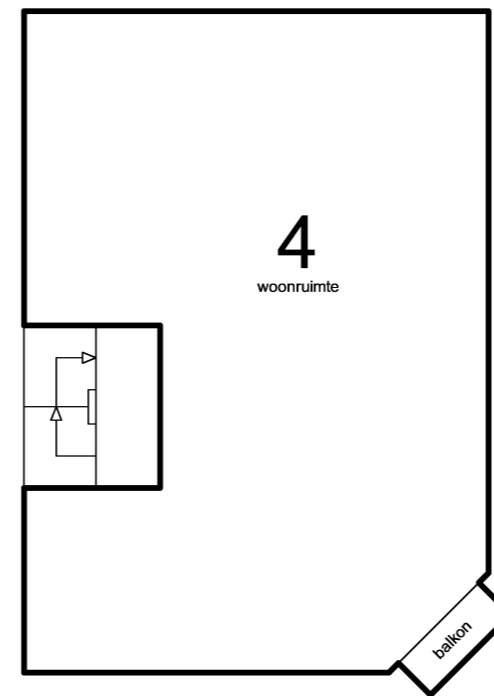


Tweede verdieping  
schaal 1:100

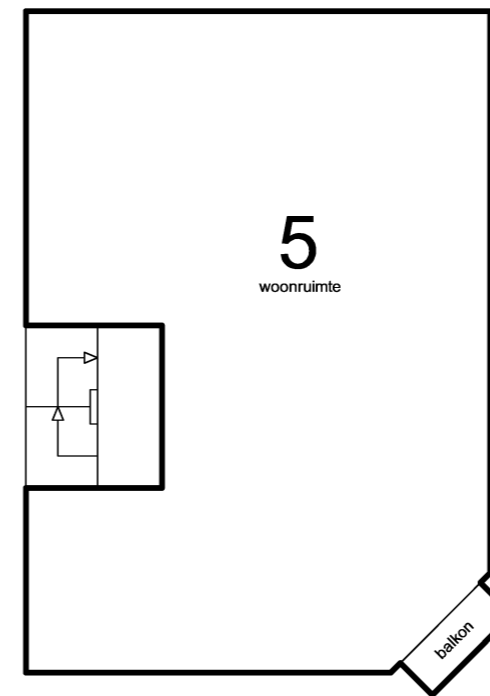

Derde verdieping  
schaal 1:100

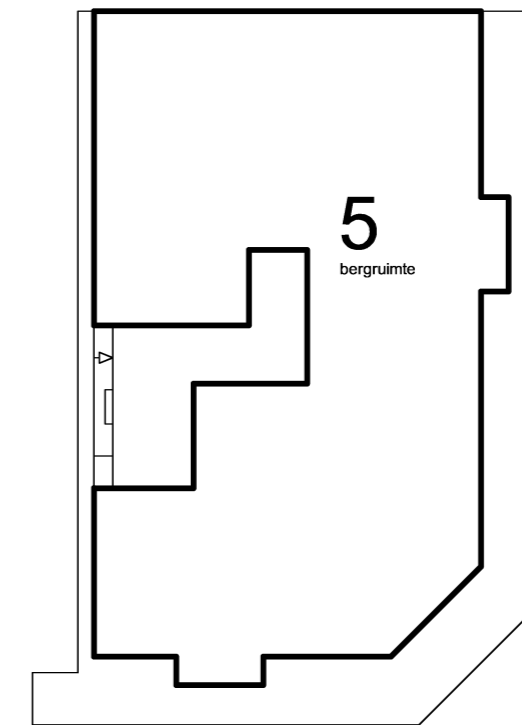

Zolderverdieping  
schaal 1:100

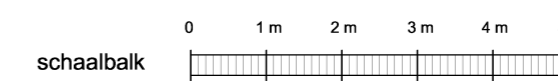

5.1, 2, e

Amsterdam

Onderwerp: Splitsingstekening

Fase: Splitsingsaanvraag

Datum: 17-11-2023

Gewijzigd:

Schaal: 1:100

Werknummer: 23079

Tek. nr: S.01

**LiNQ**  
VASTGOED  
ADVISEURS BV