



spijlenhekwerk maakt geen onderdeel uit van dit besluit

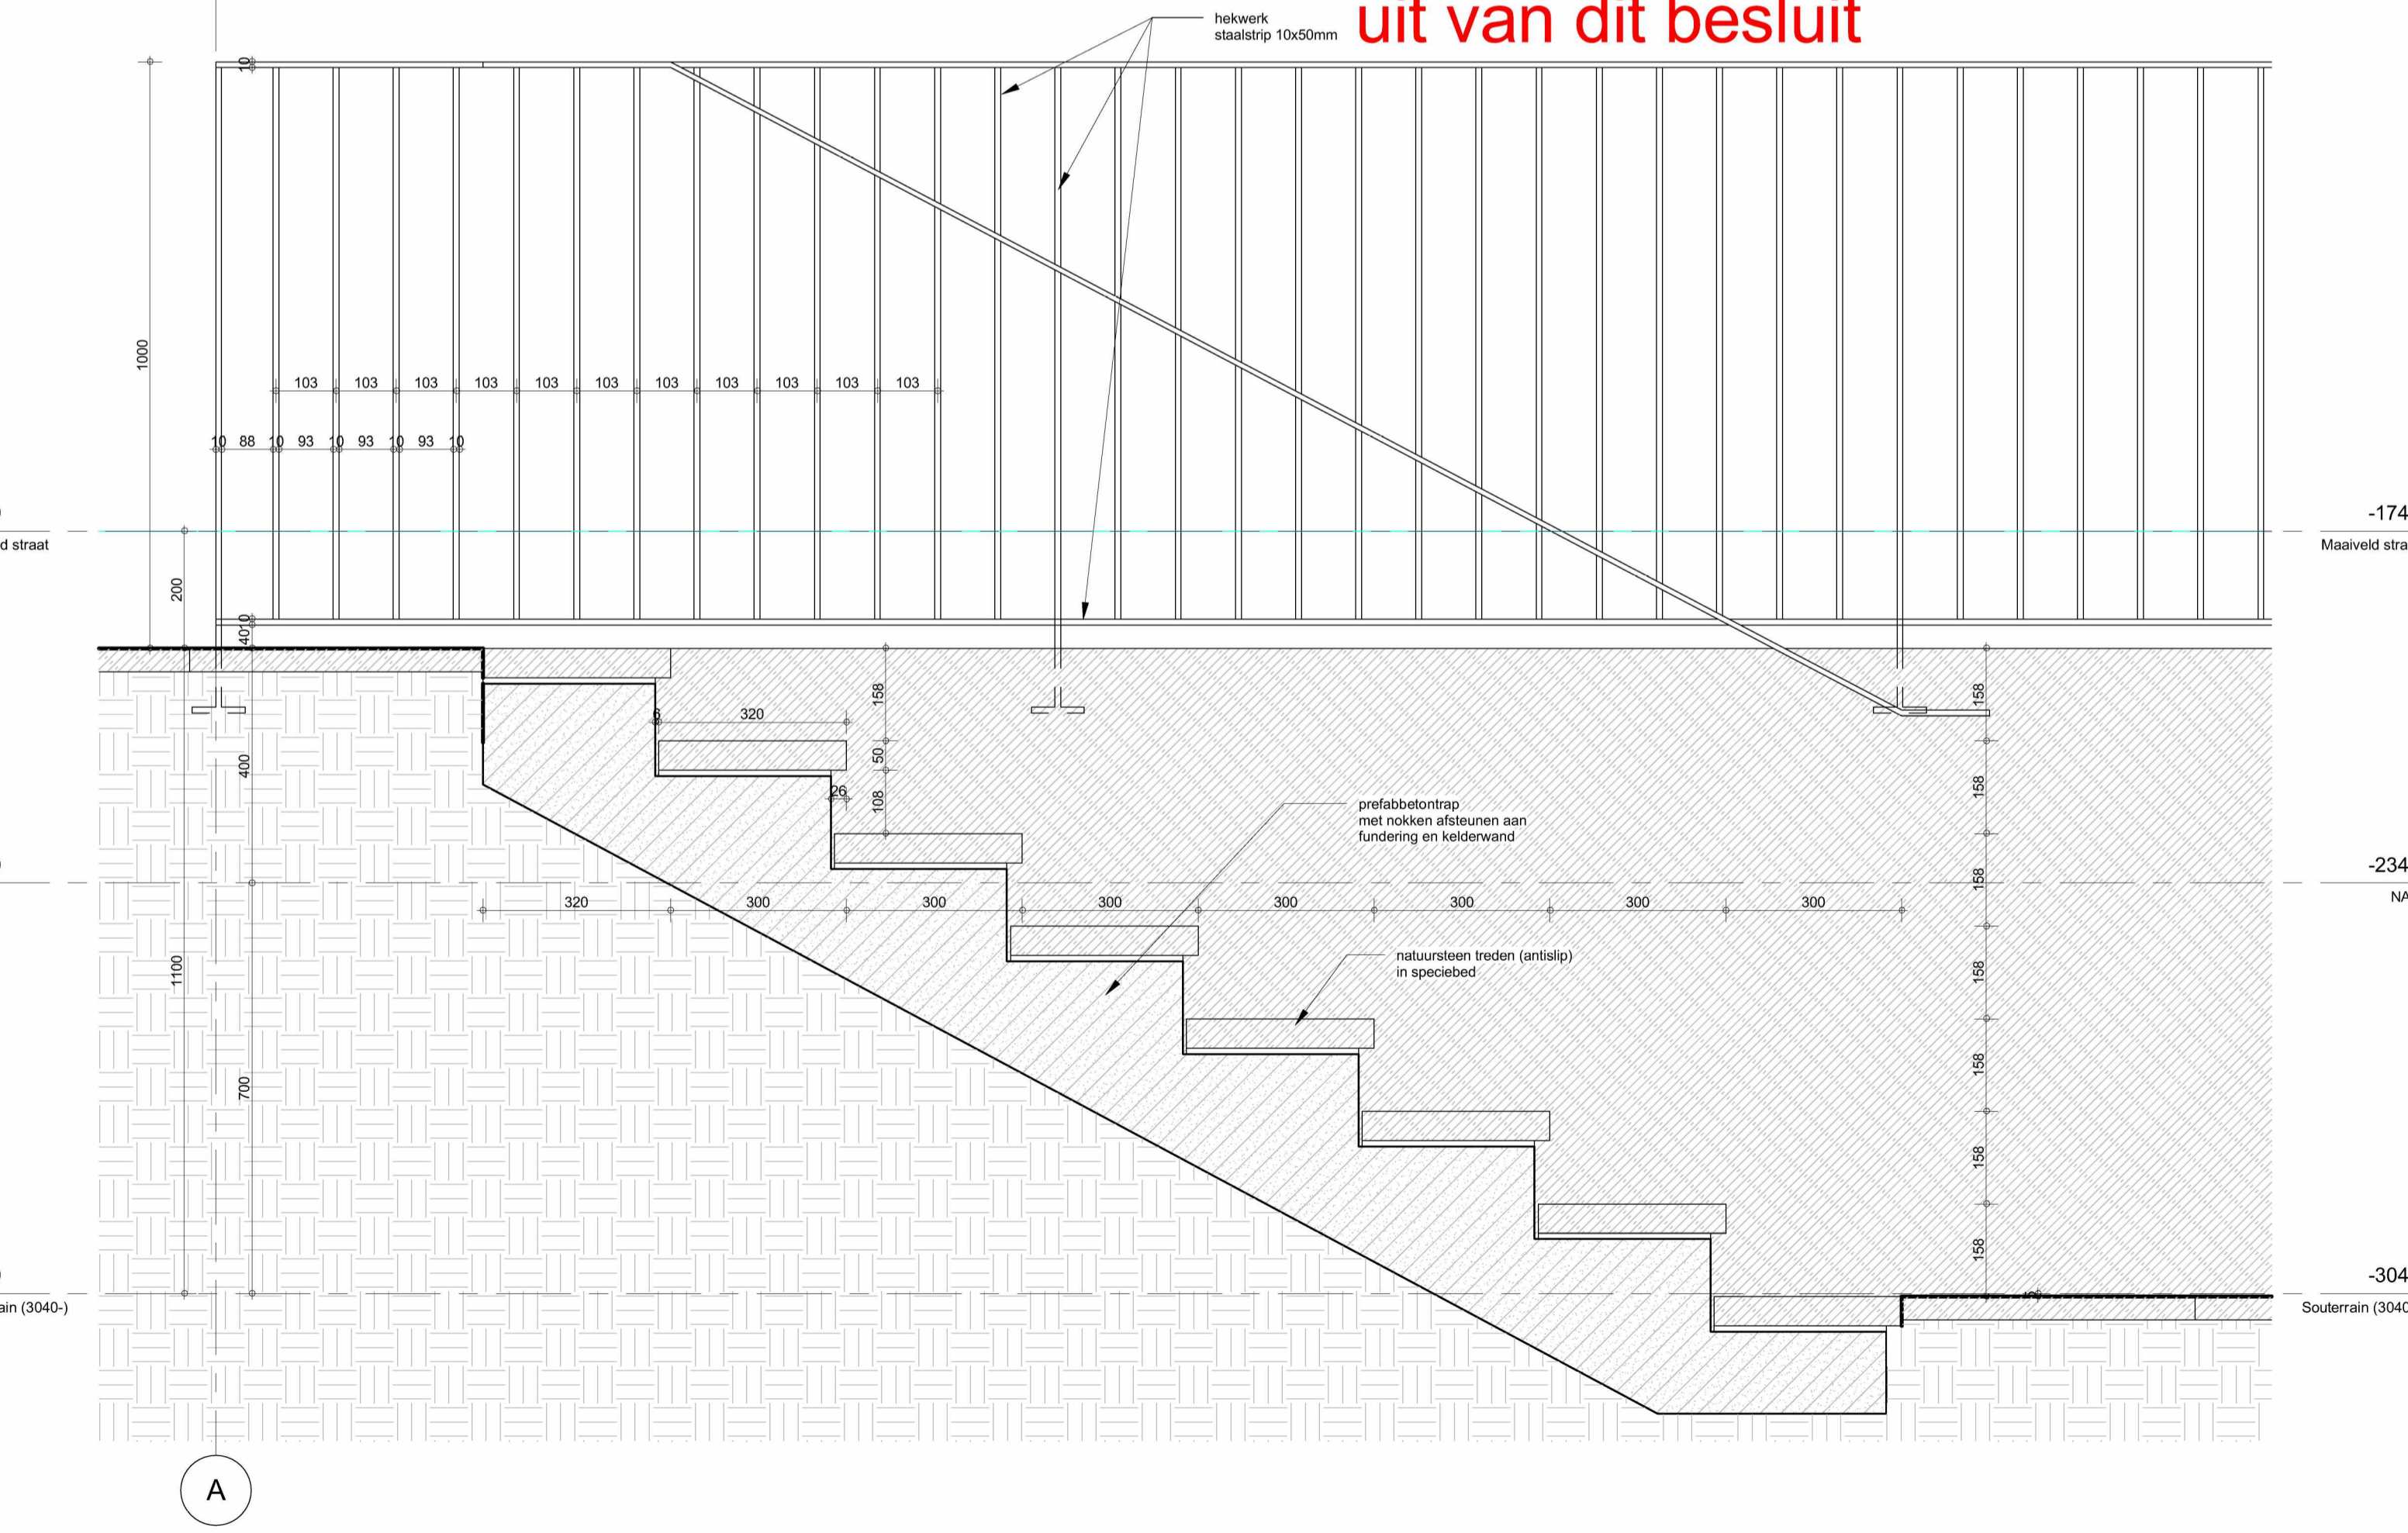

✘ Gemeente Behoort bij beschikking met
 ✘ Amsterdam OLO-nummer: 4140589
 ✘ 008T

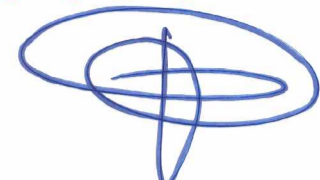

Opmerkingen

13-12-2017

Wijzigingen

A	09-02-2018	Technisch Ontwerp
B	06-03-2018	Tuinhuisje - Houten buitentrap
C	19-11-2018	Wijz. indeling / kelderbak / garage
D	11-12-2018	Opmerkingen installatie
E	23-01-2019	Technische Omschrijving
F	08-02-2019	Verbouwing/Renovatie woning
G	02-05-2019	opmerkingen RO

Architect
OZ
Postbus 1030 BH Amsterdam
+31 20 31 41 info@OZarchitect.



van Eeghenstraat 104
Amsterdam
17-508rw
Technisch Ontwerp

bladnummer: 99-23
versie: G
datum: 02-05-2019
onderwerp: Doorsneden J-J, K-K
schaal: 1:100 - 1:10
formaat: A1

