



Gevelaanzichten

Blok 1

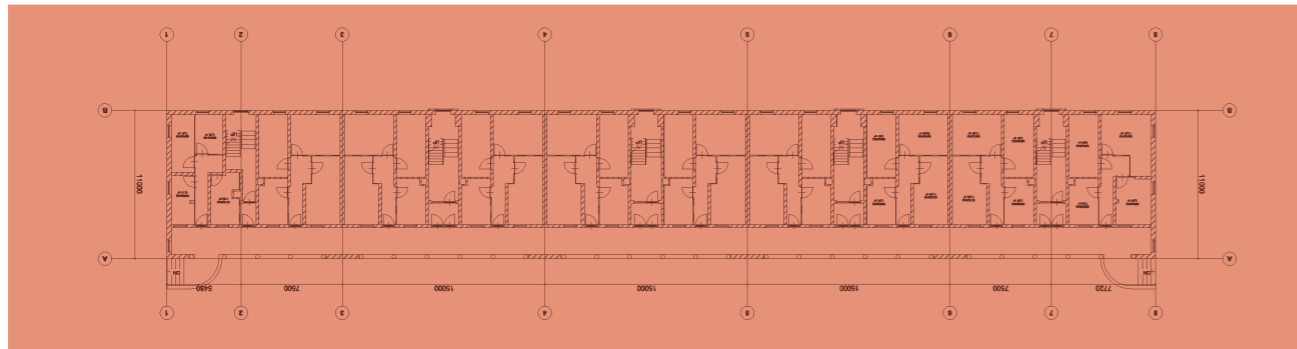


Blok 2

Gulden Winckelstraat 22 t/m 40

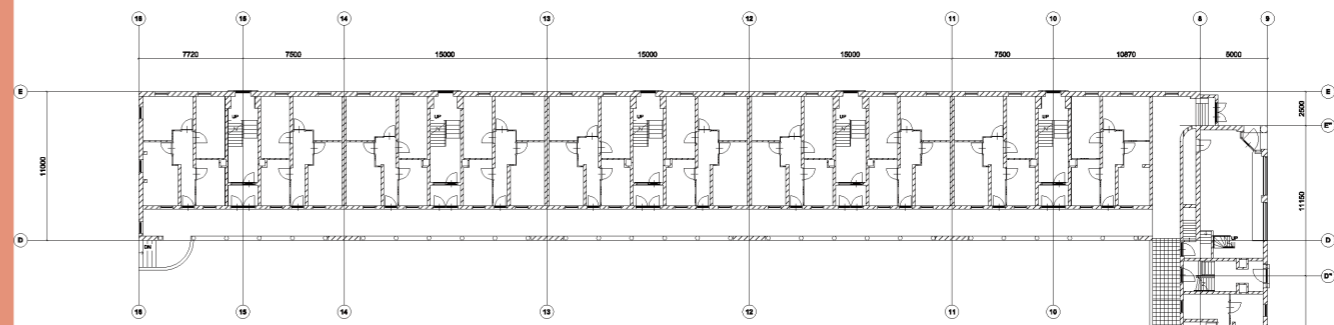


Blok 3

Wiltzanghlaan 37 t/m 47 (oneven)

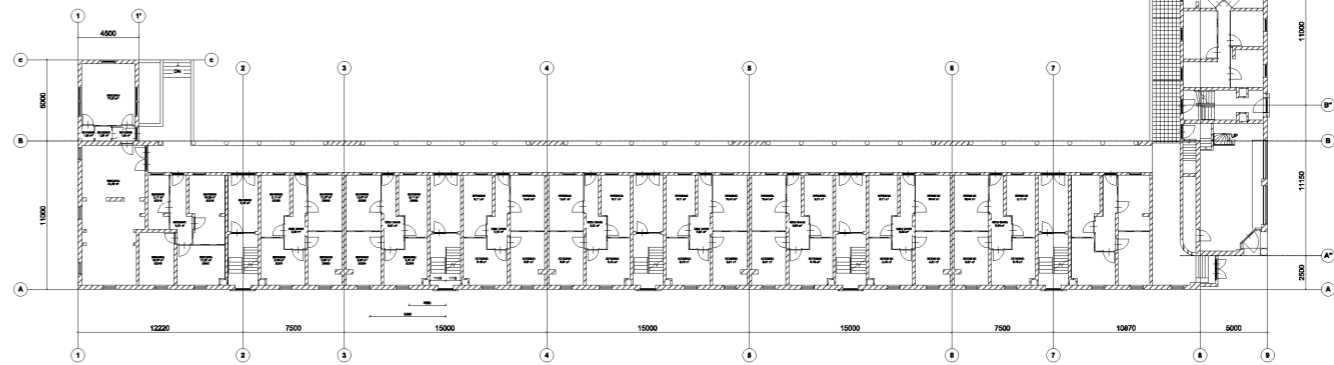



Granidastraat 1 t/m 19 (oneven)

Blok 5

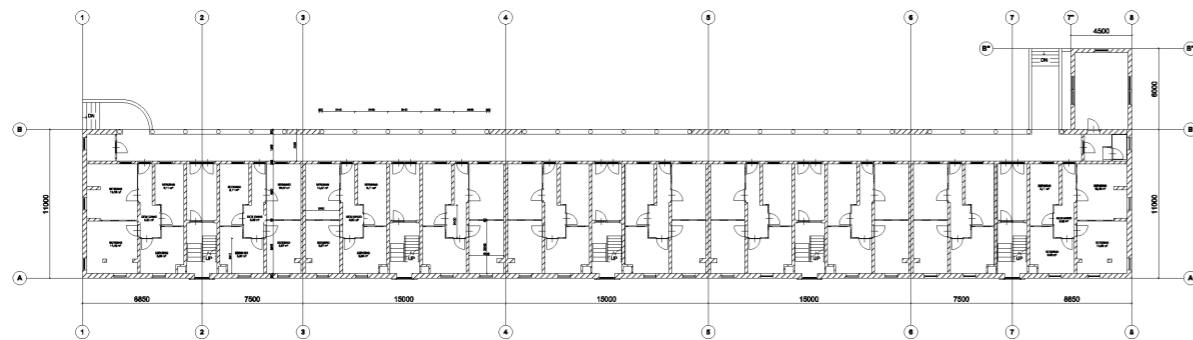

Granidastraat 21 t/m 39 (oneven)

Blok 4

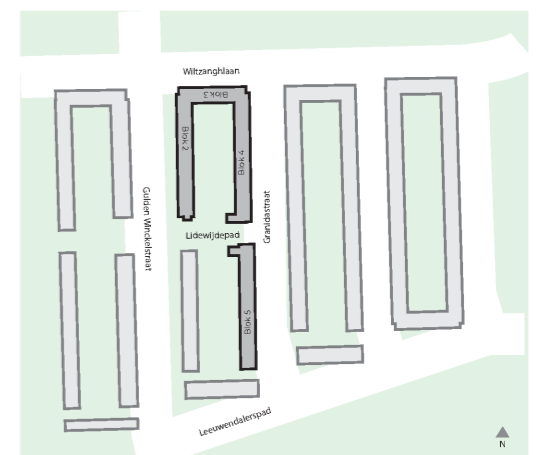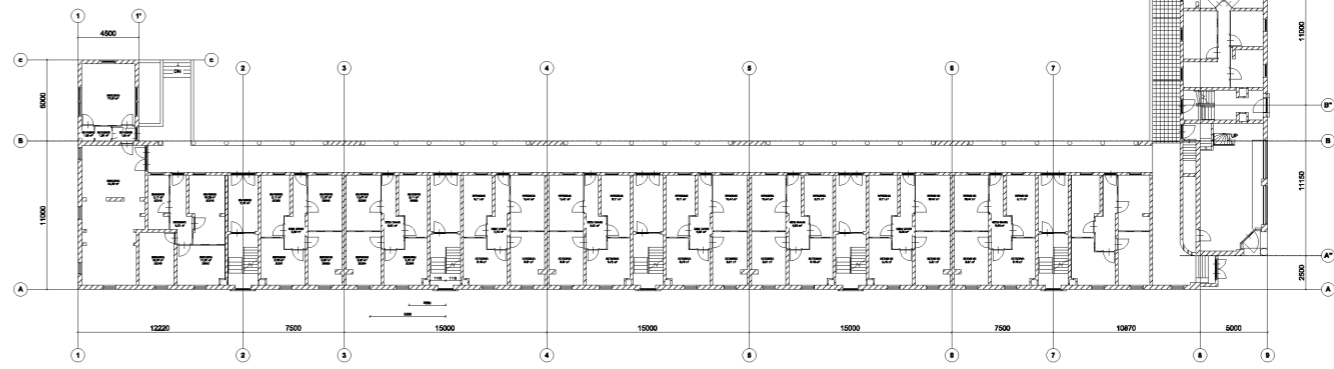





Voorgevel Gulden Winckelstraat - bestaand



Voorgevel Gulden Winckelstraat - nieuw

BLOK 2

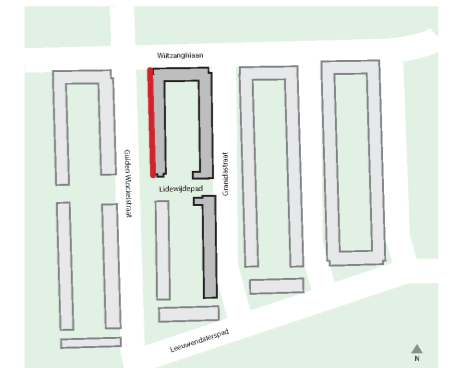

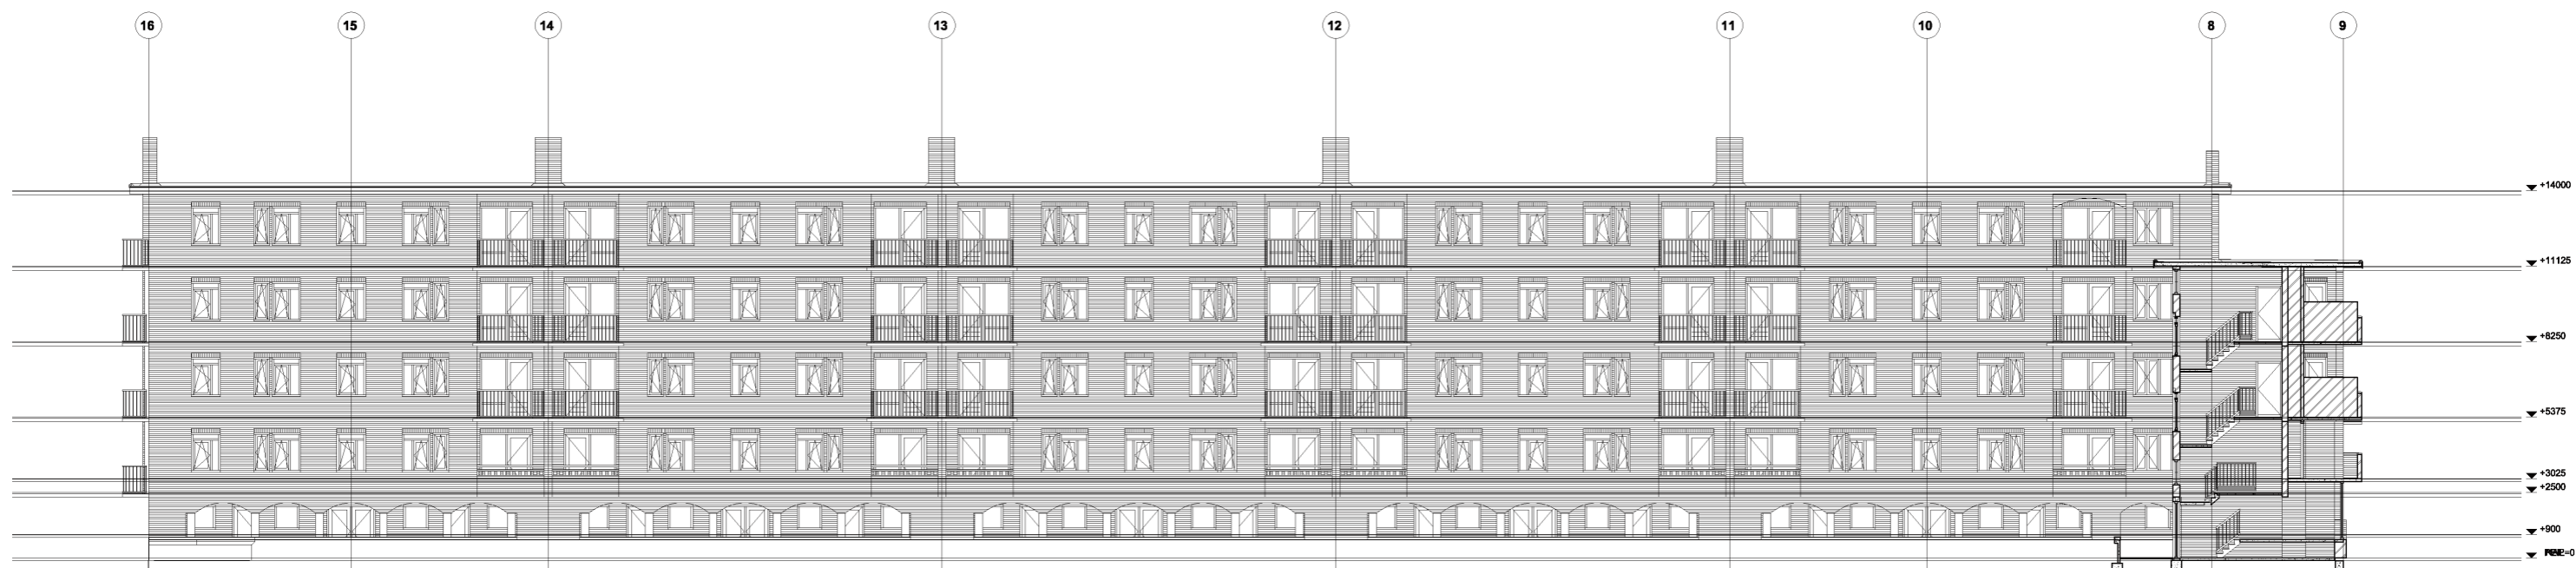



Achtergevel Gulden Winckelstraat - bestaand




Achtergevel Gulden Winckelstraat - nieuw

BLOK 2

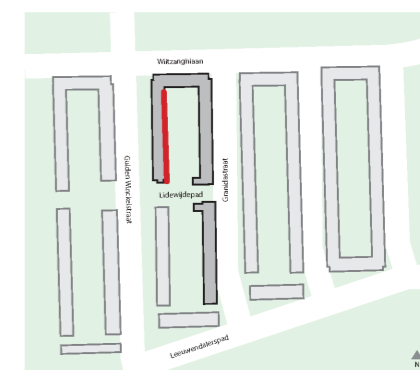


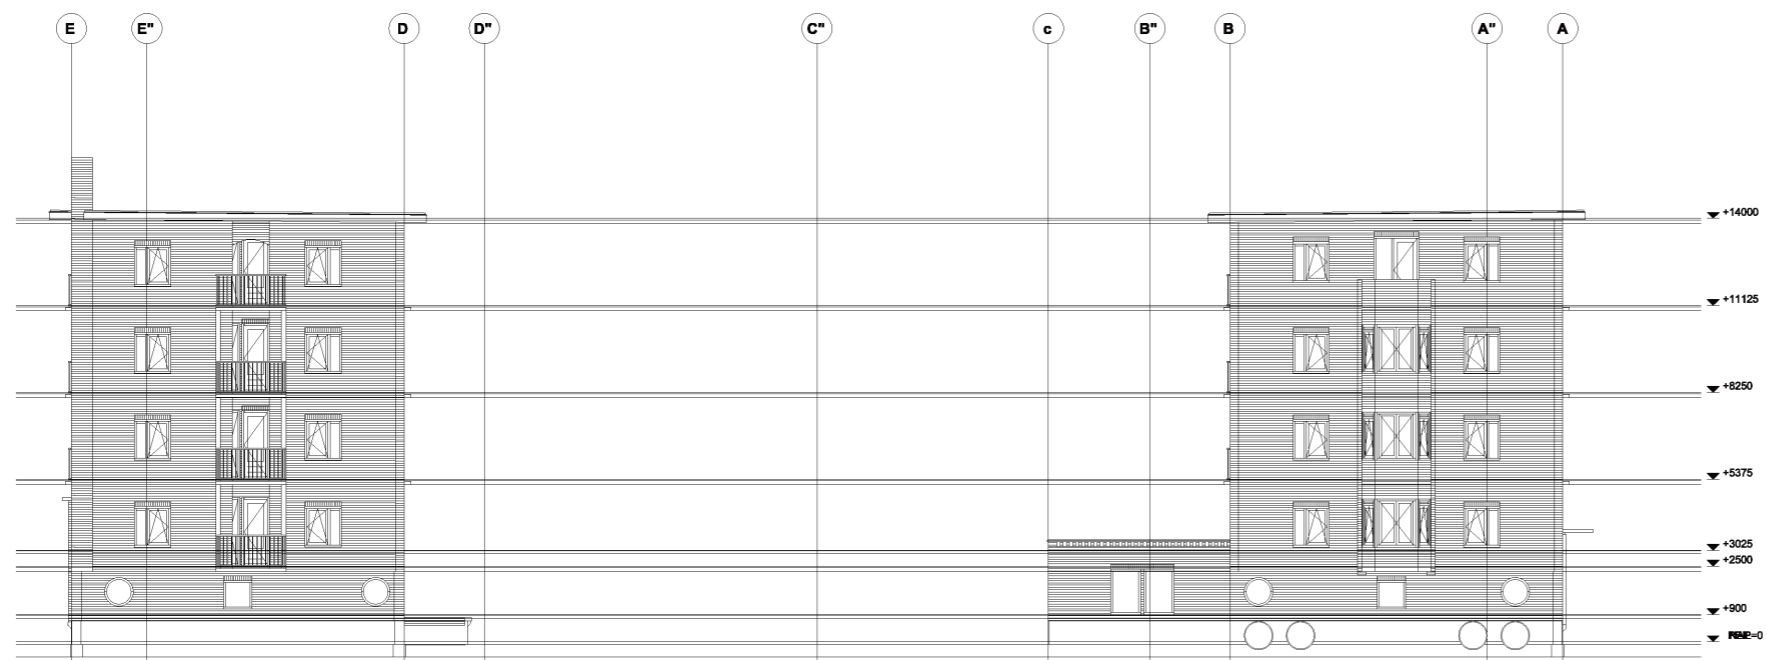


Zijgevel Gulden Winckelstraat - bestaand

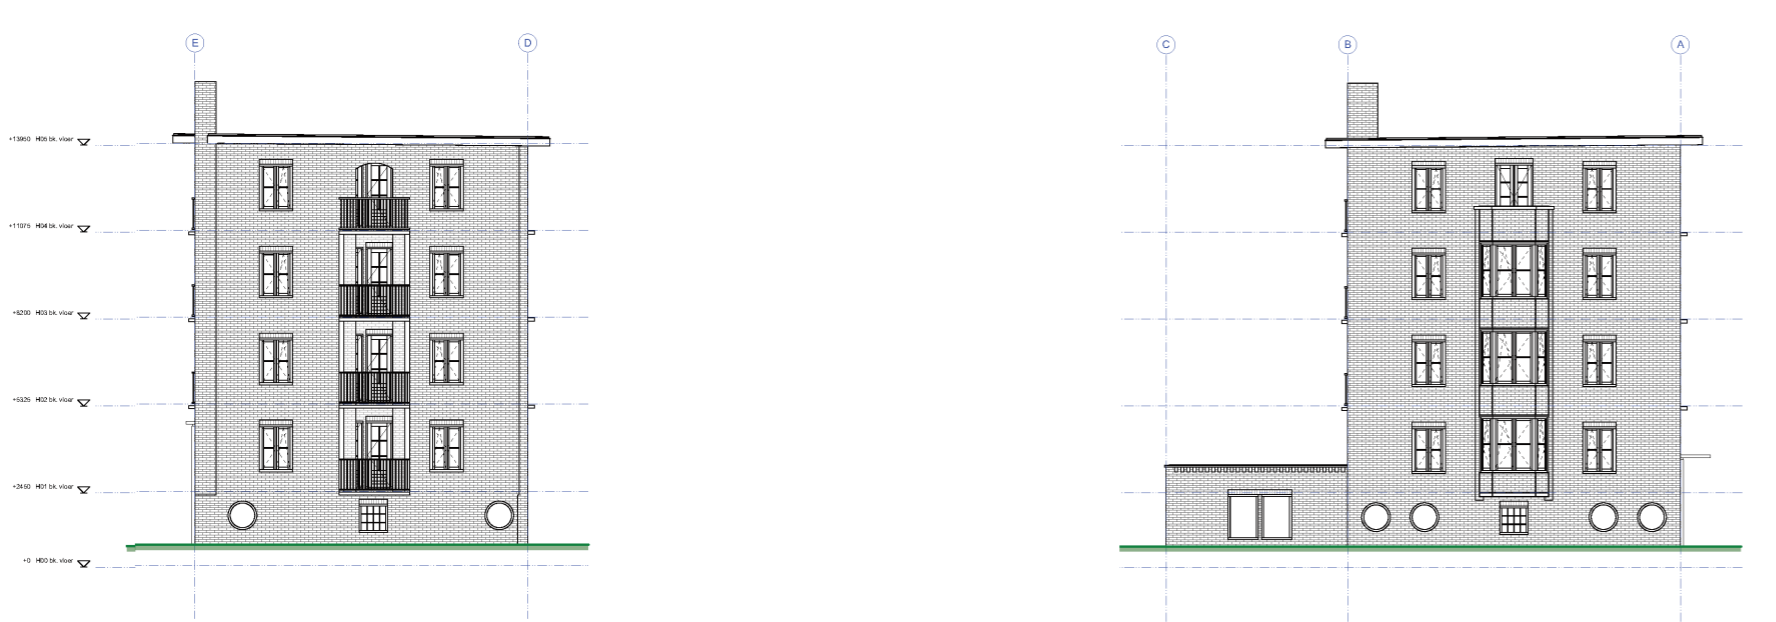

Voorgevel Gulden Winckelstraat - nieuw

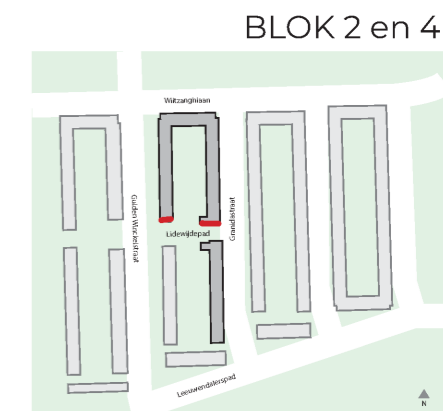


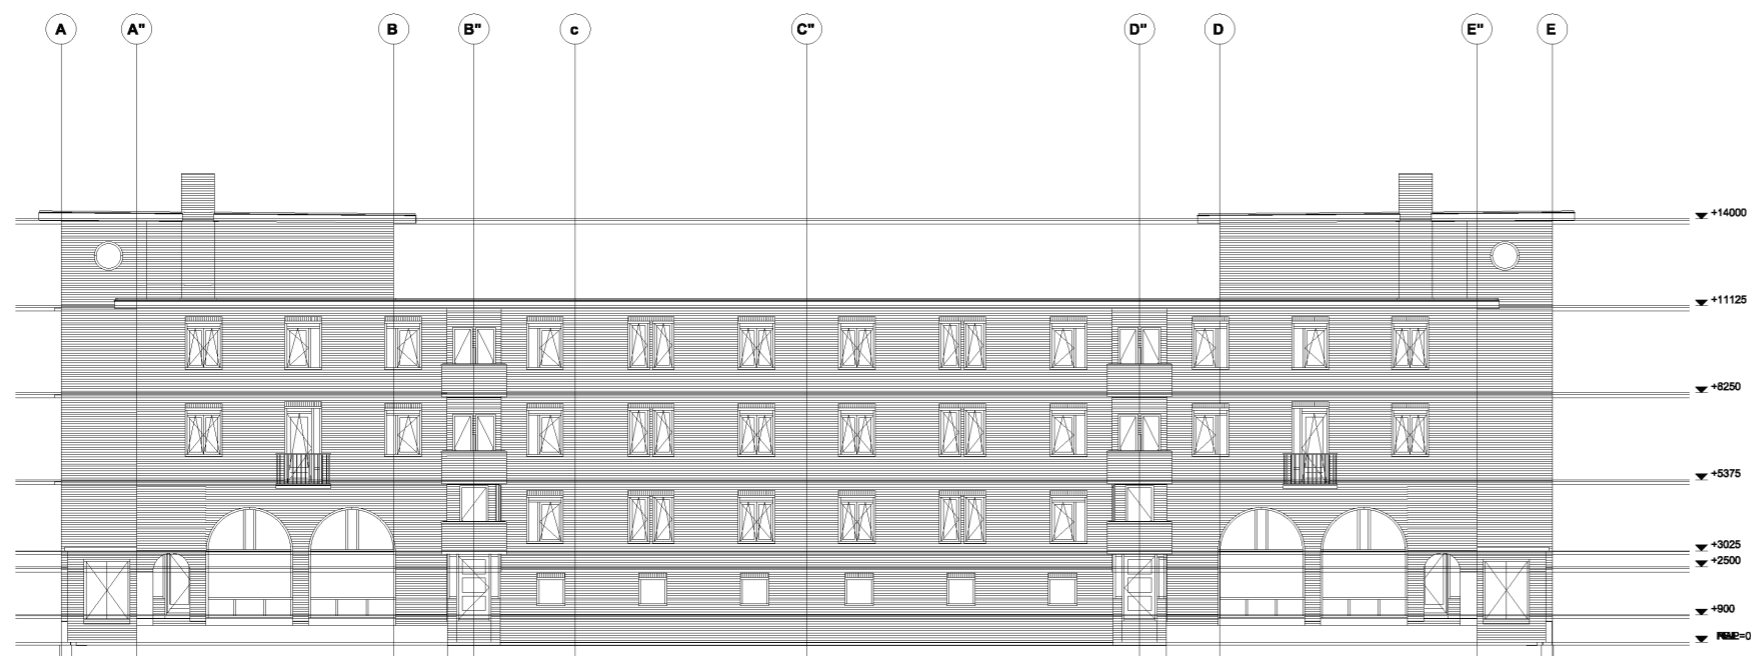


Voorgevel Wiltzanghlaan - bestaand



Voorgevel Wiltzanghlaan - nieuw

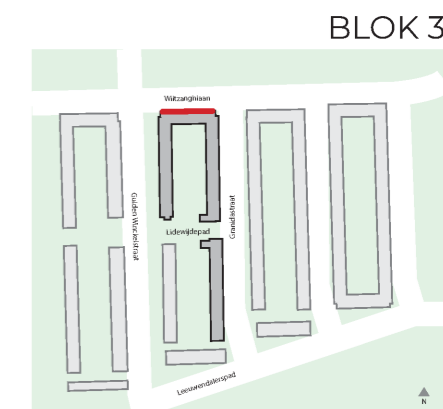


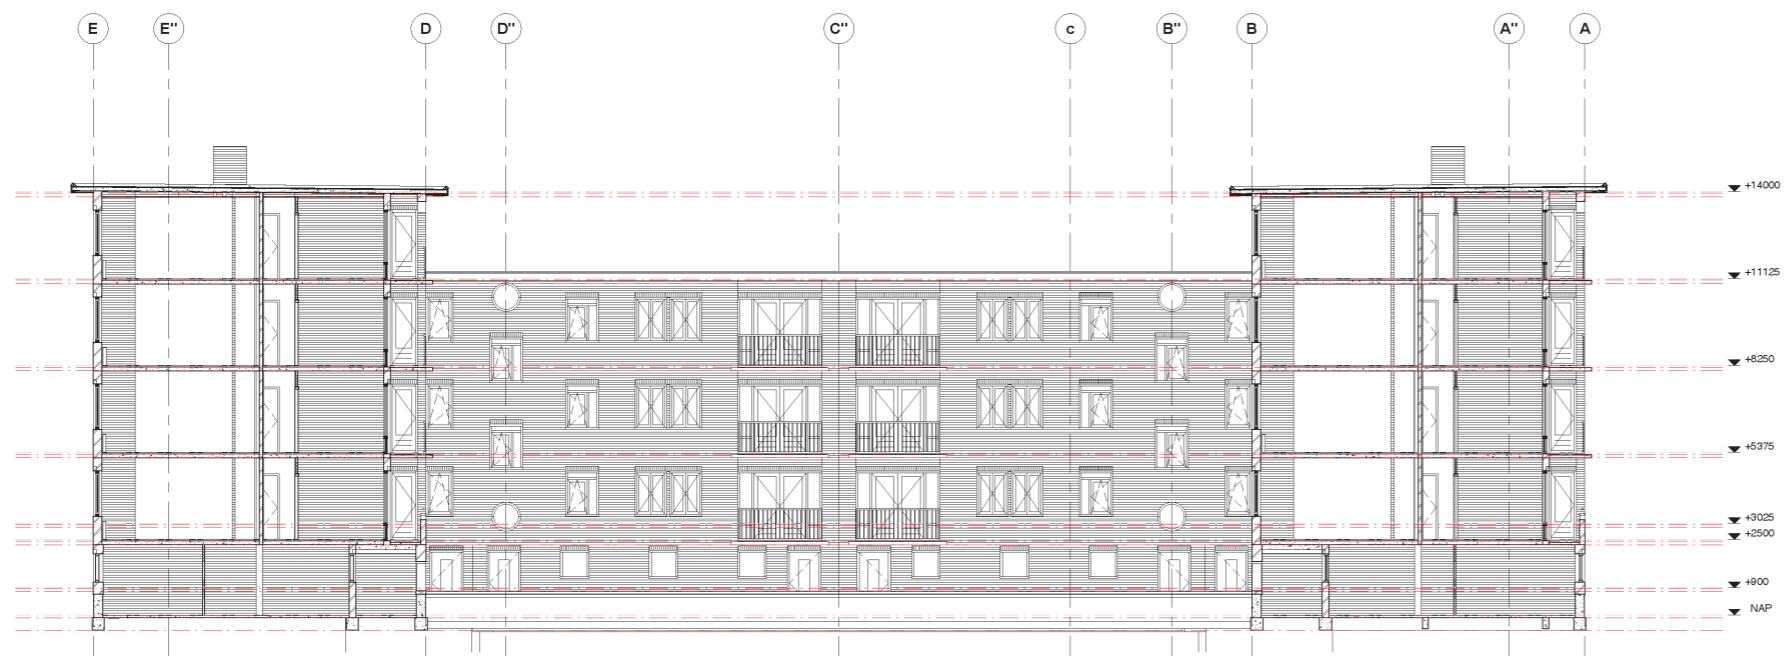


Achtergevel Wiltzanghlaan - bestaand



Achtergevel Wiltzanghlaan - nieuw

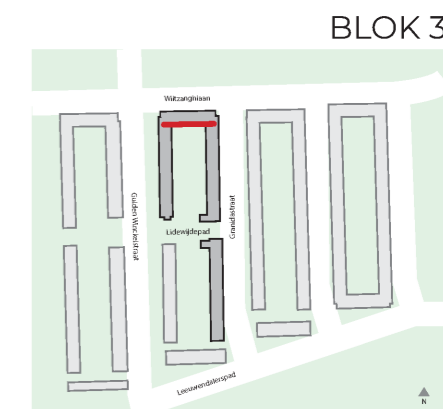

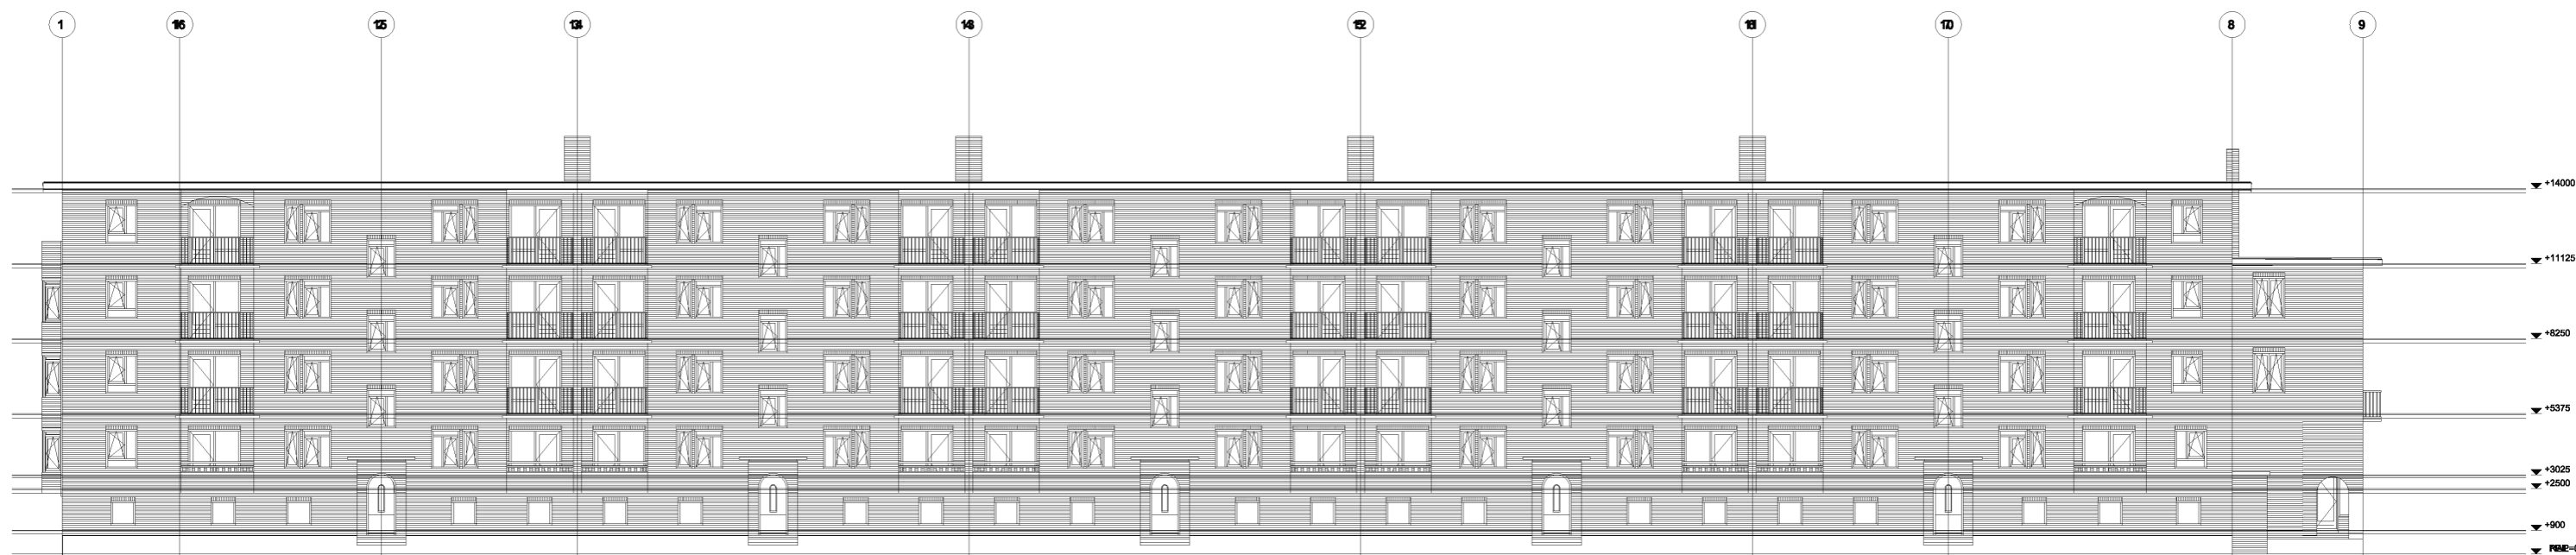


Voorgevel Granidastraat - bestaand



Voorgevel Granidastraat - nieuw

BLOK 4

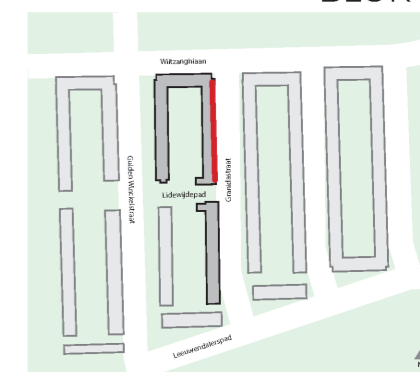





Achtergevel Granidastraat - bestaand




Achtergevel Granidastraat - nieuw

BLOK 4

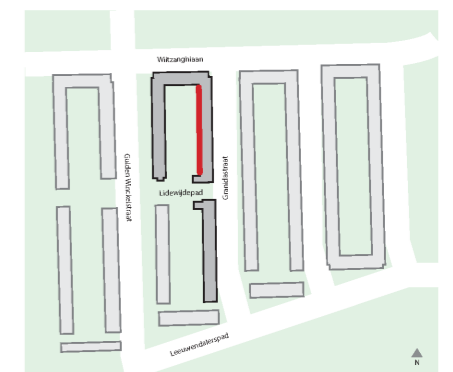


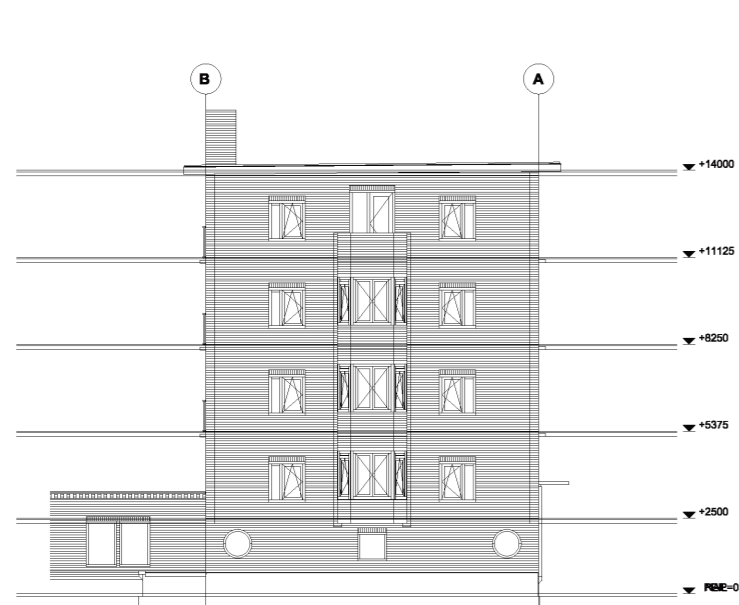

Zijgevel Leewendalerspad - bestaand

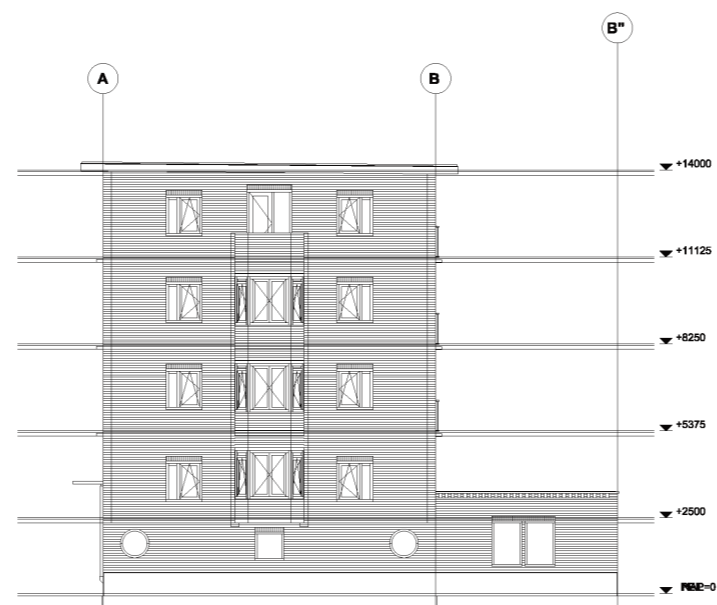


Zijgevel Lidewijdepad - bestaand

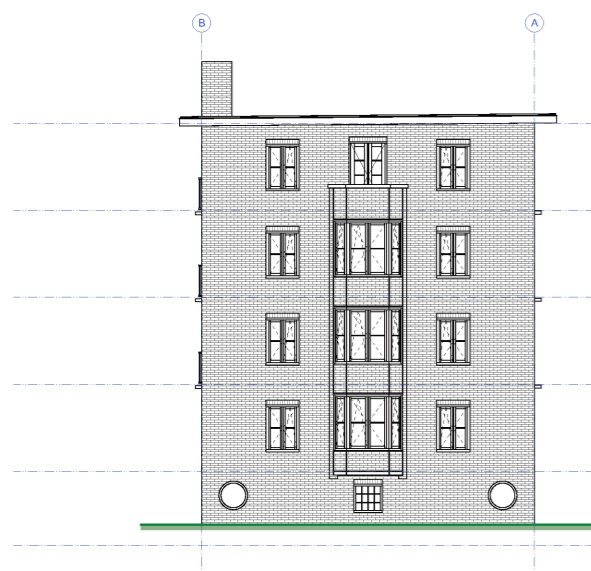


Zijgevel Leewendalerspad - nieuw



Zijgevel Lidewijdepad - nieuw

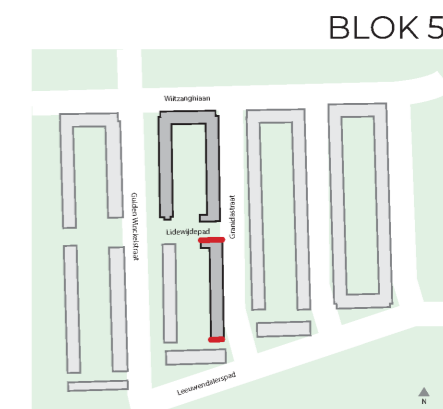

BLOK 5

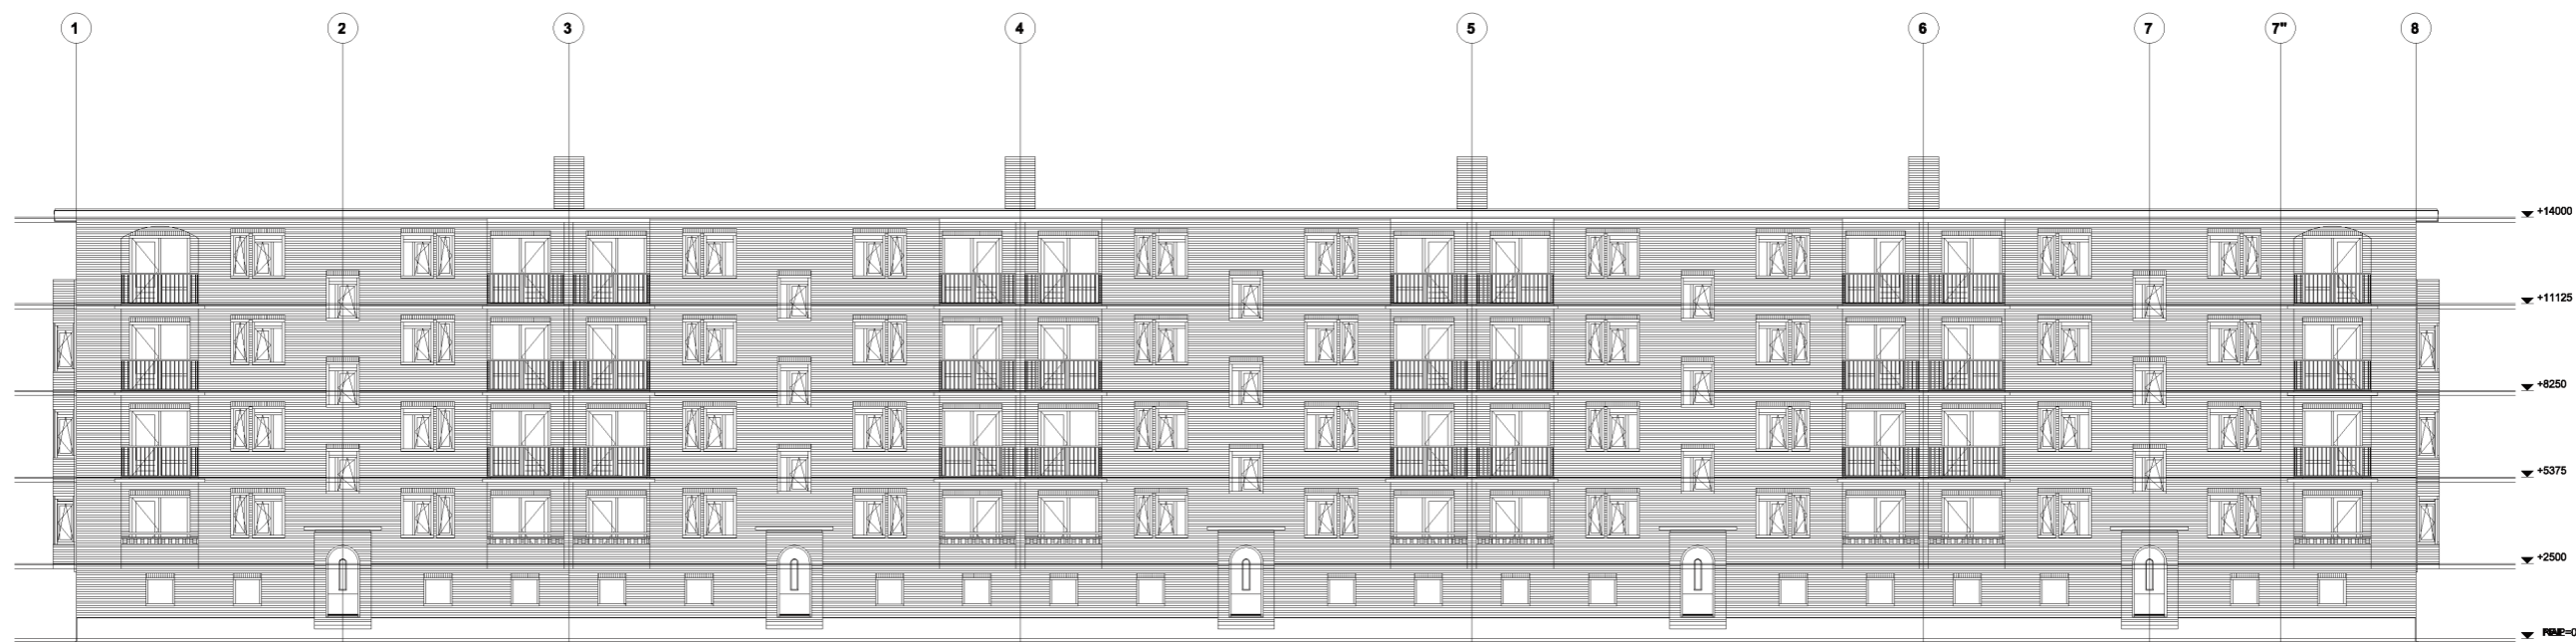


Voorgevel Granidastraat - bestaand



Voorgevel Granidastraat - nieuw

BLOK 5

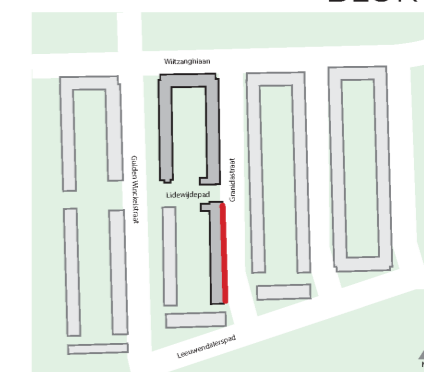



Achtergevel Granidastraat - bestaand



Achtergevel Granidastraat - nieuw

BLOK 5

