




1 verblijfsruimte: VOC kade tpv Van Gendhallen

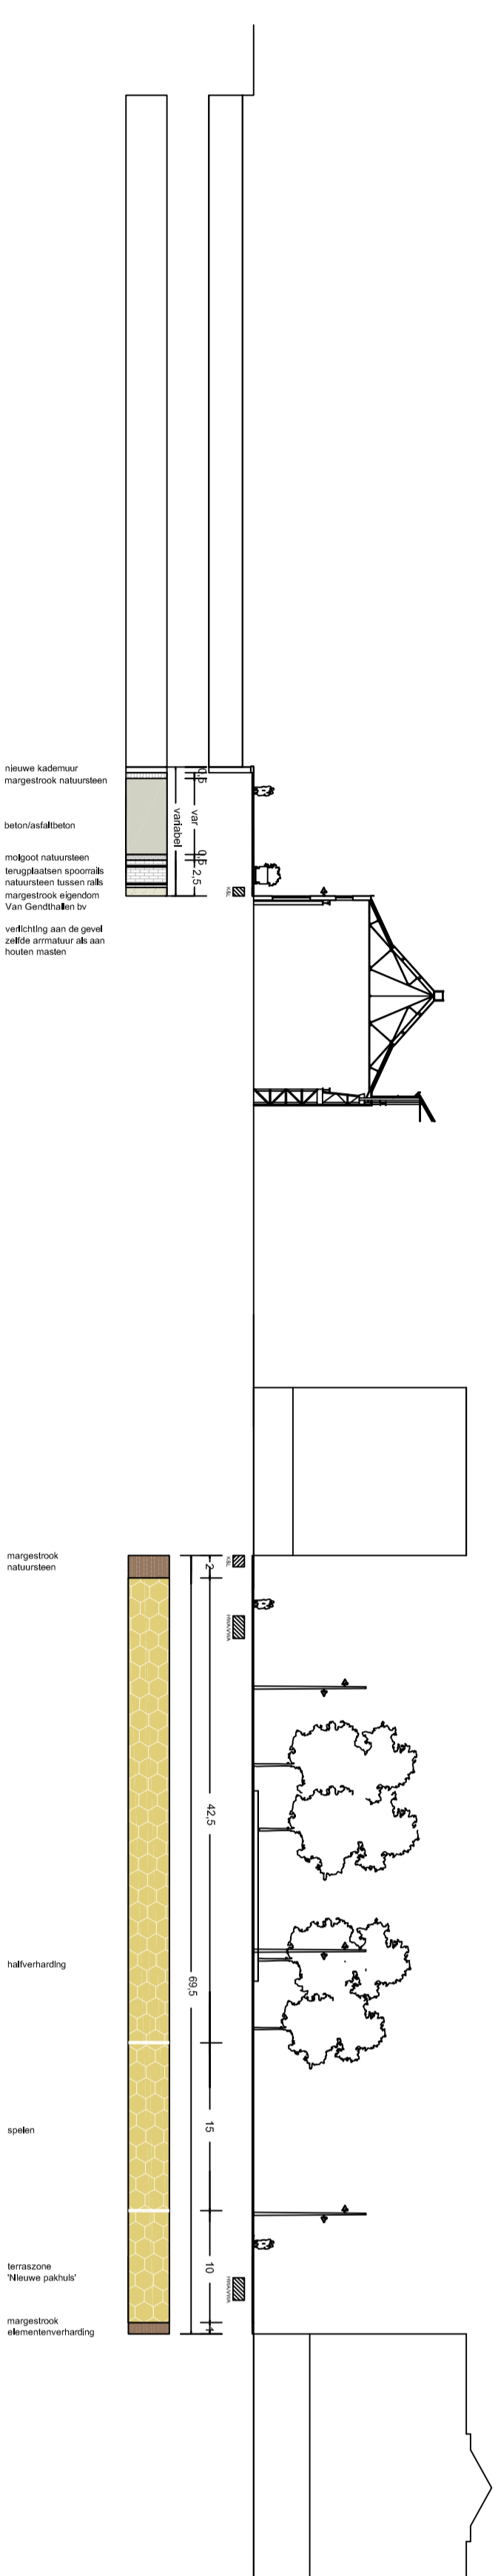


5 verblijfsruimte: buurtuin lengtedoorsnede

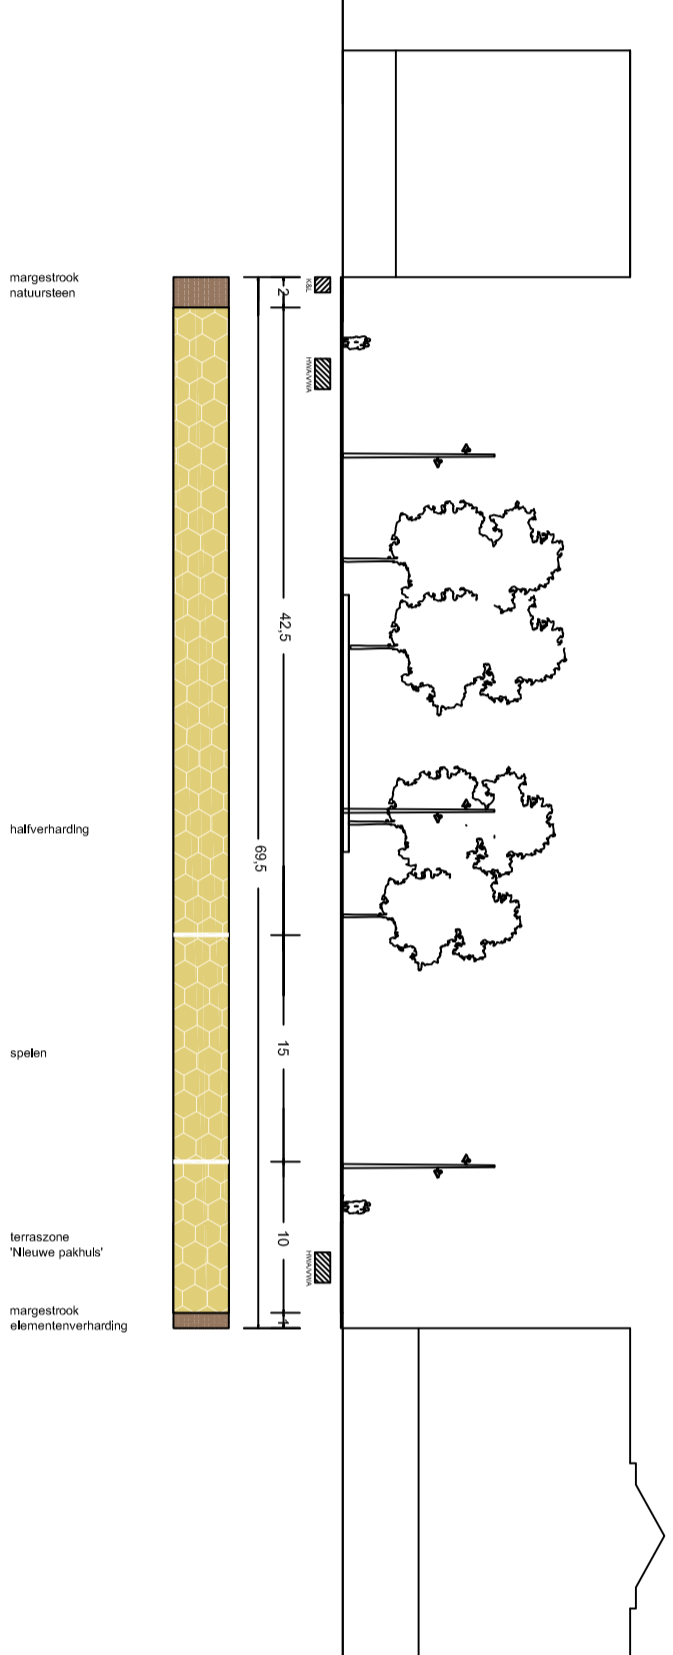


9 hoofdstraten: Oostenburgmiddenstraat

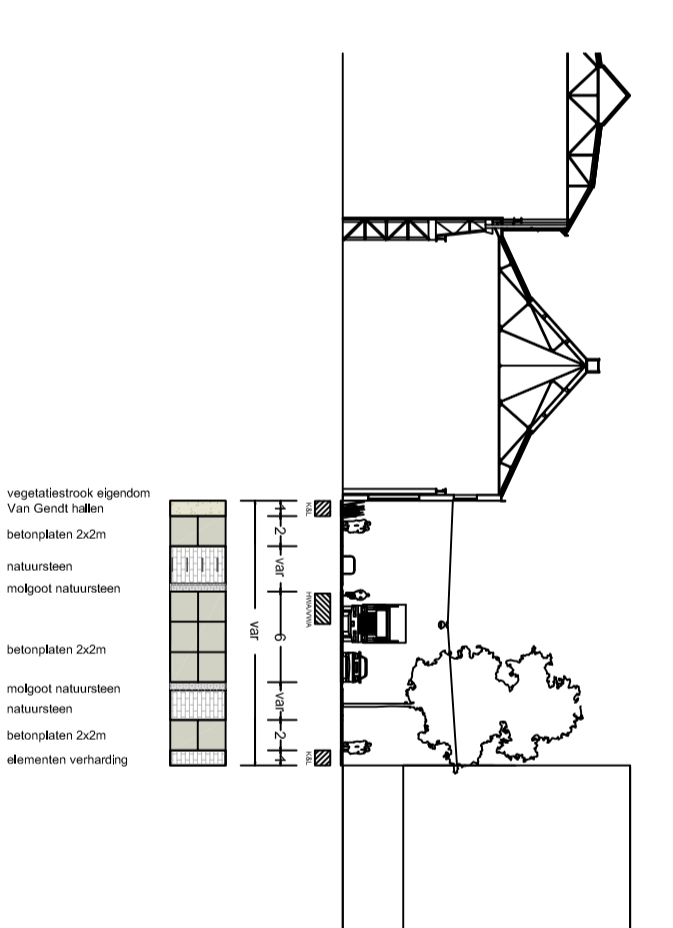


13 hoofdstraten: Isaac Tisinghikade

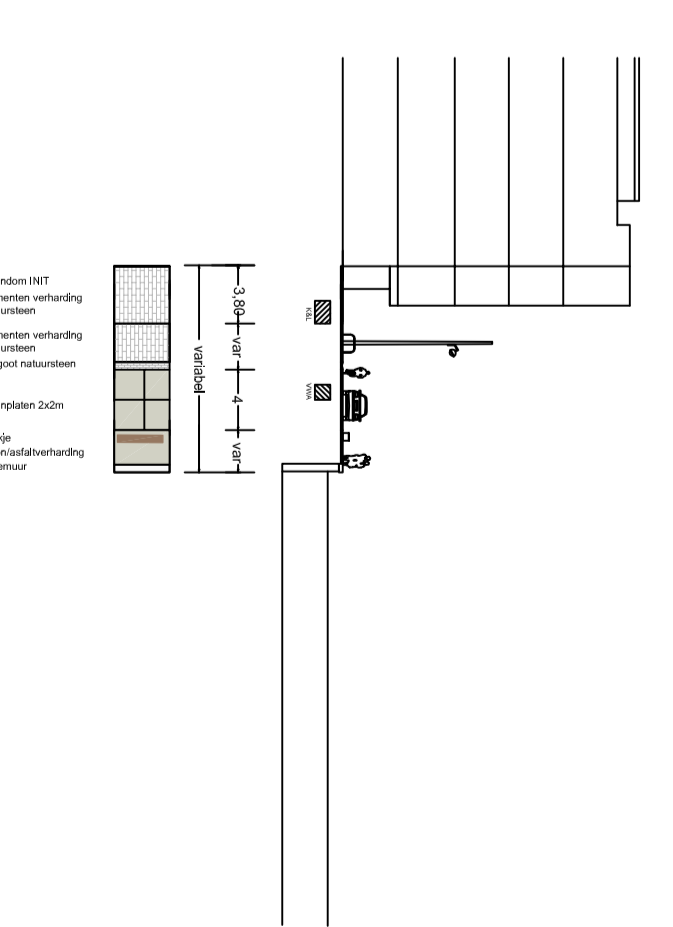


2 verblijfsruimte: VOC kade tpv Blauwe bokken

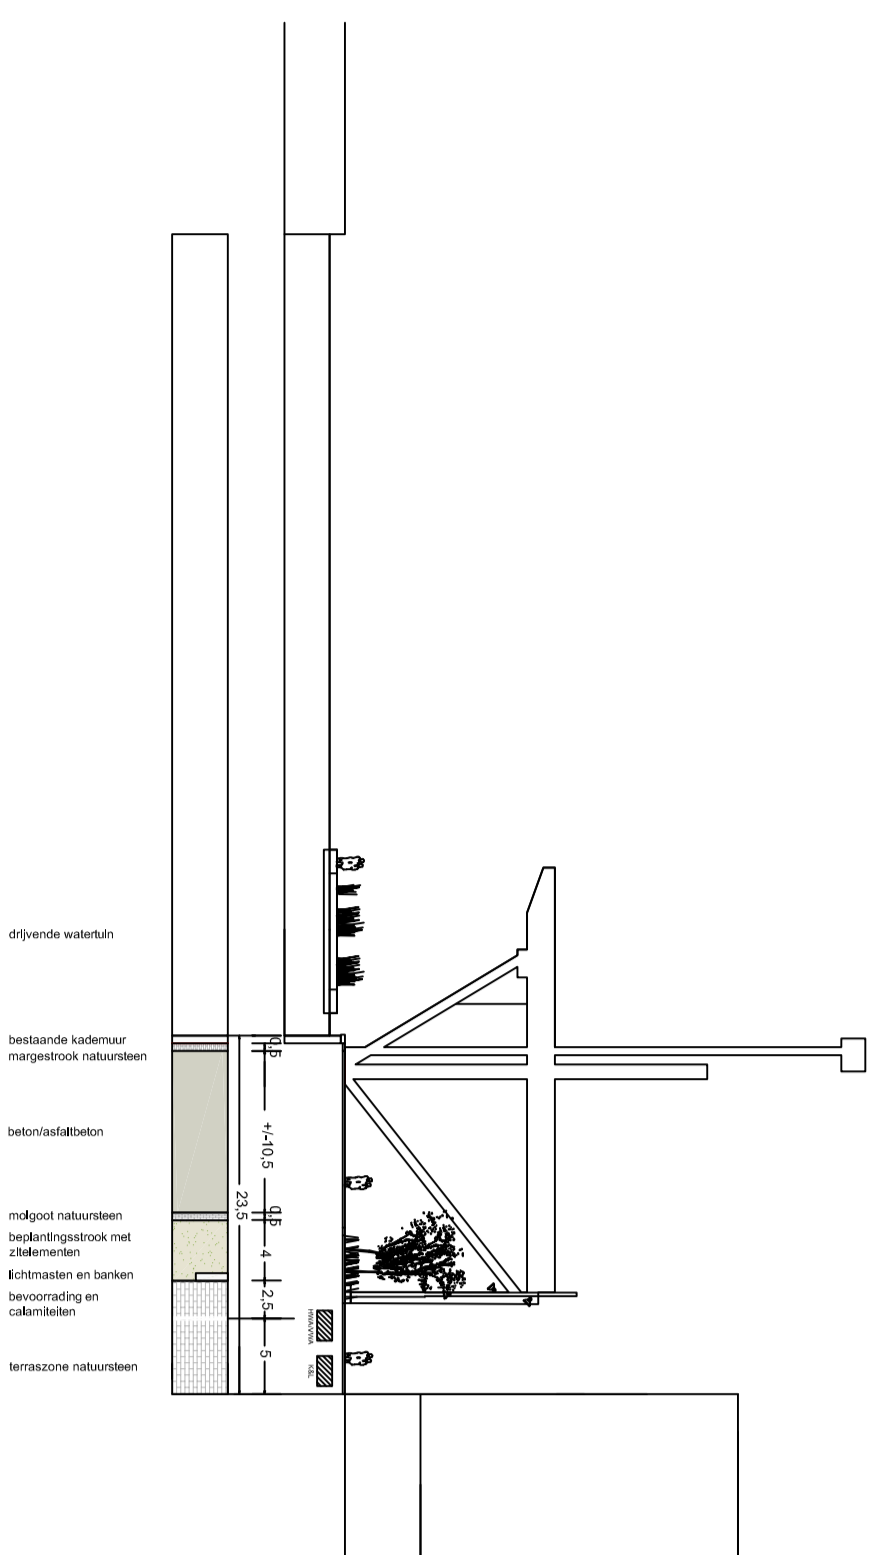


6 verblijfsruimte: Buurtuin dwarsdoorsnede

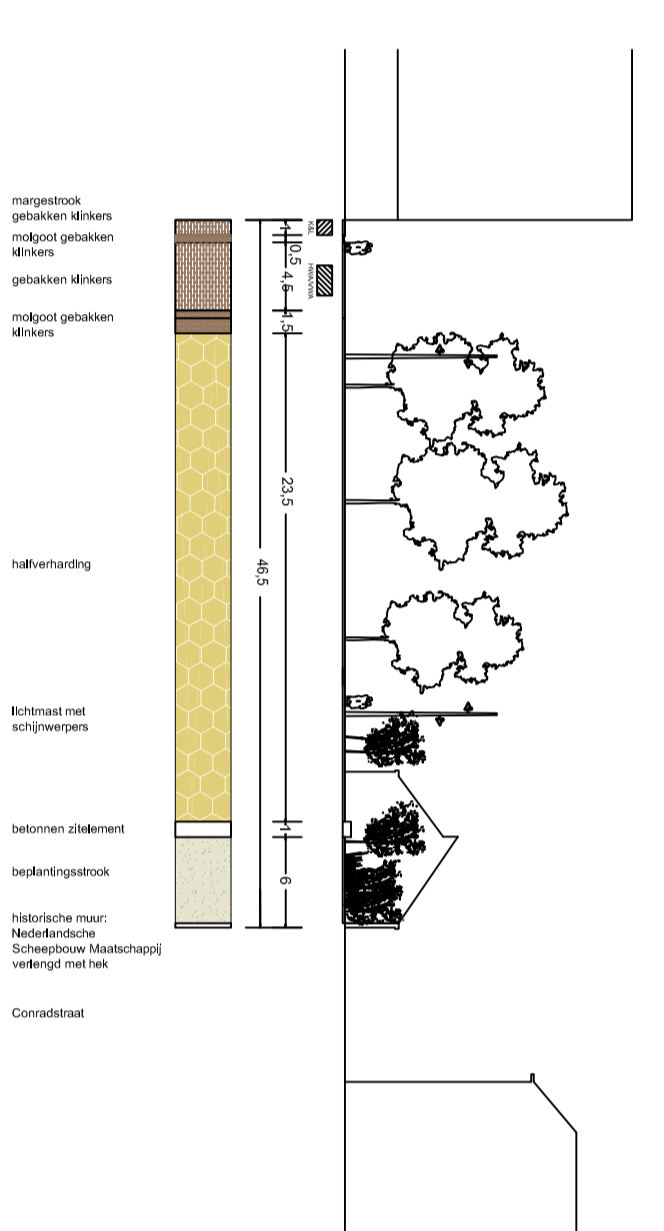


10 hoofdstraten: Jacob Bontiusplaats

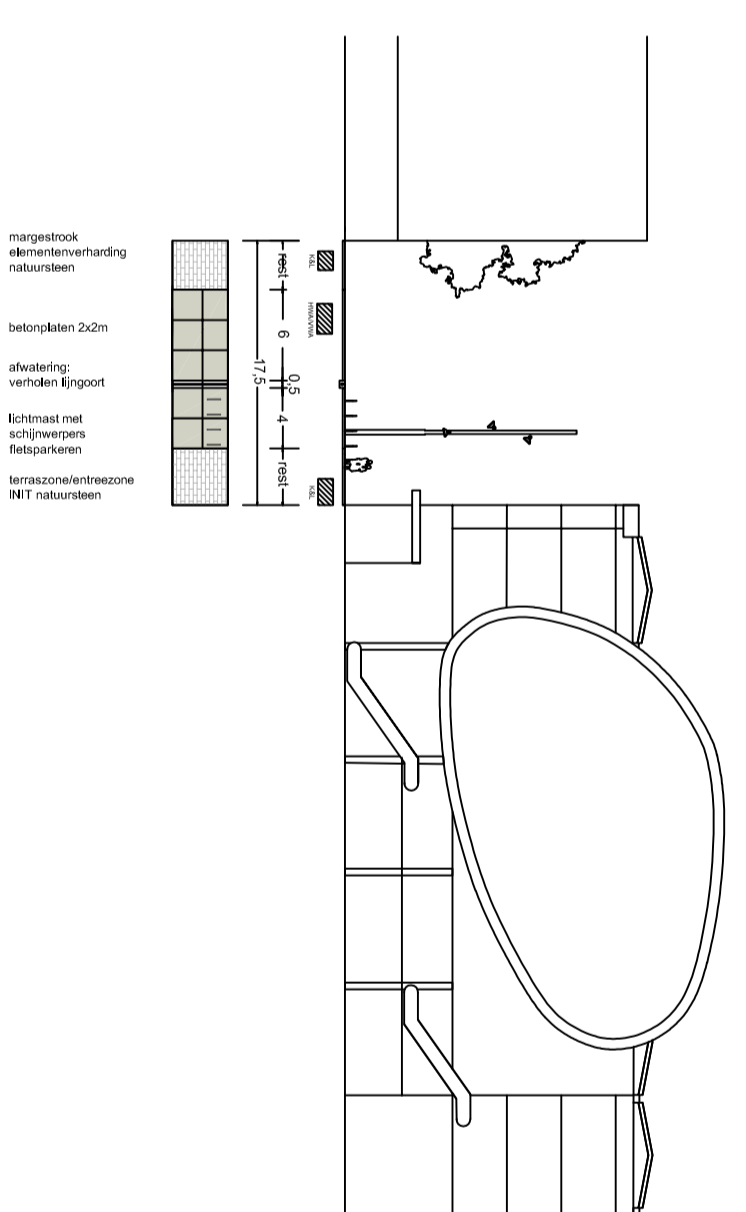


14 hoofdstraten: Oostenburgvaart

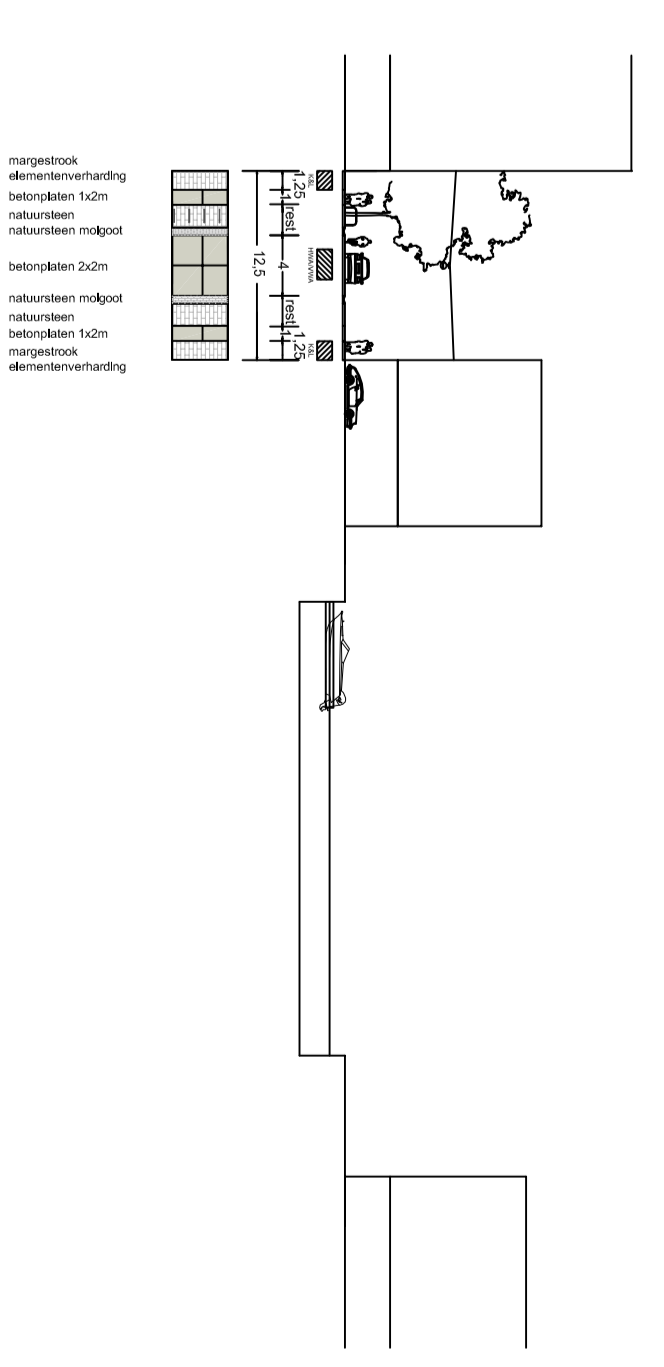


3 verblijfsruimte: VOC kade tpv hotelkavel

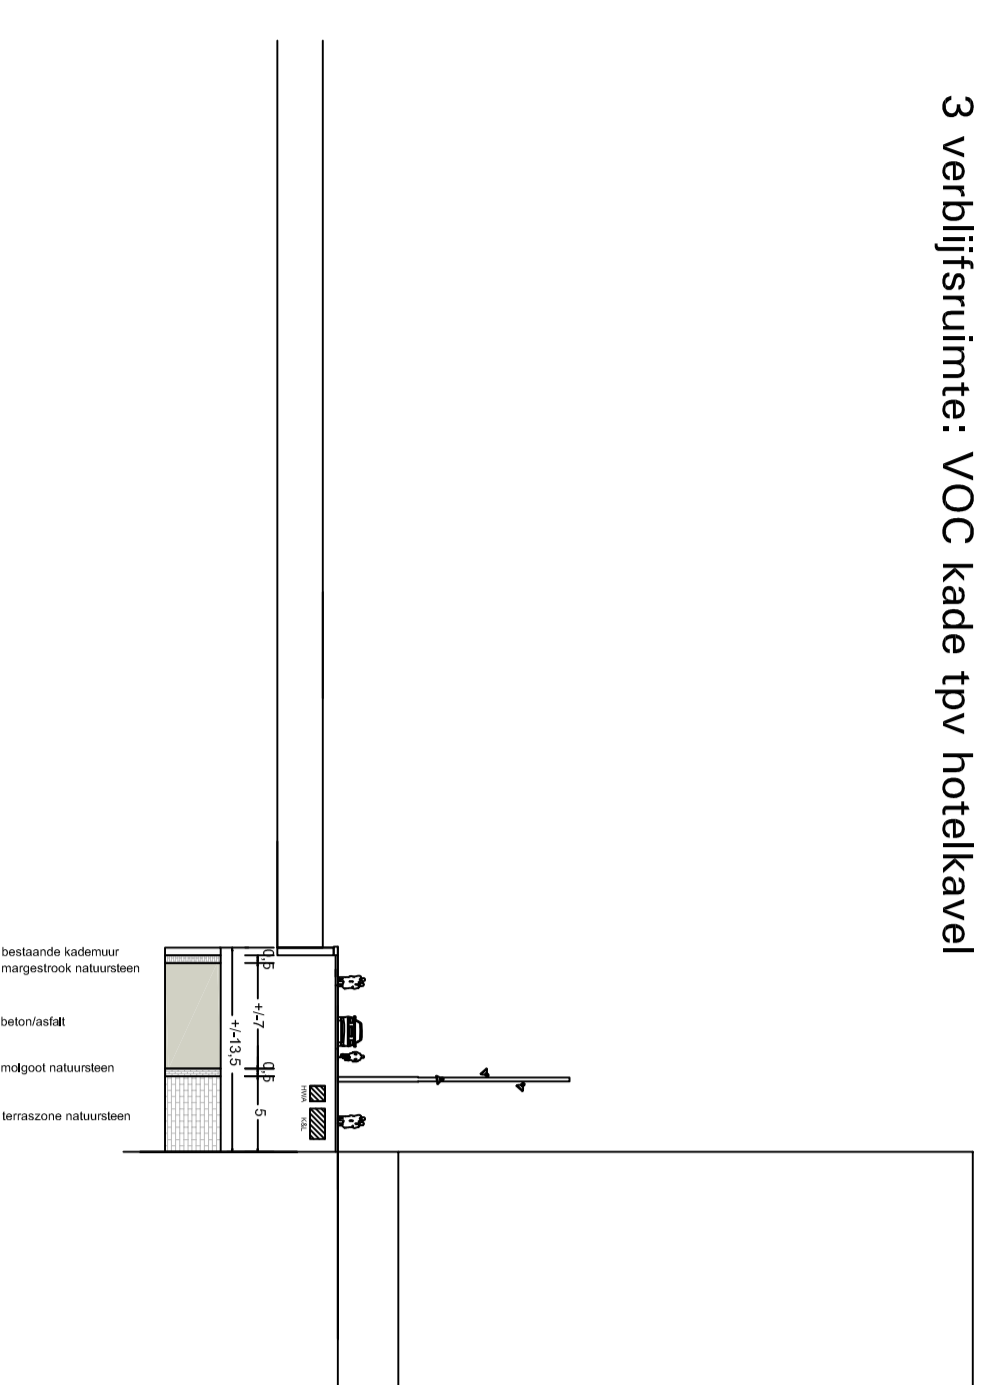


7 hoofdstraten: Dijksgracht

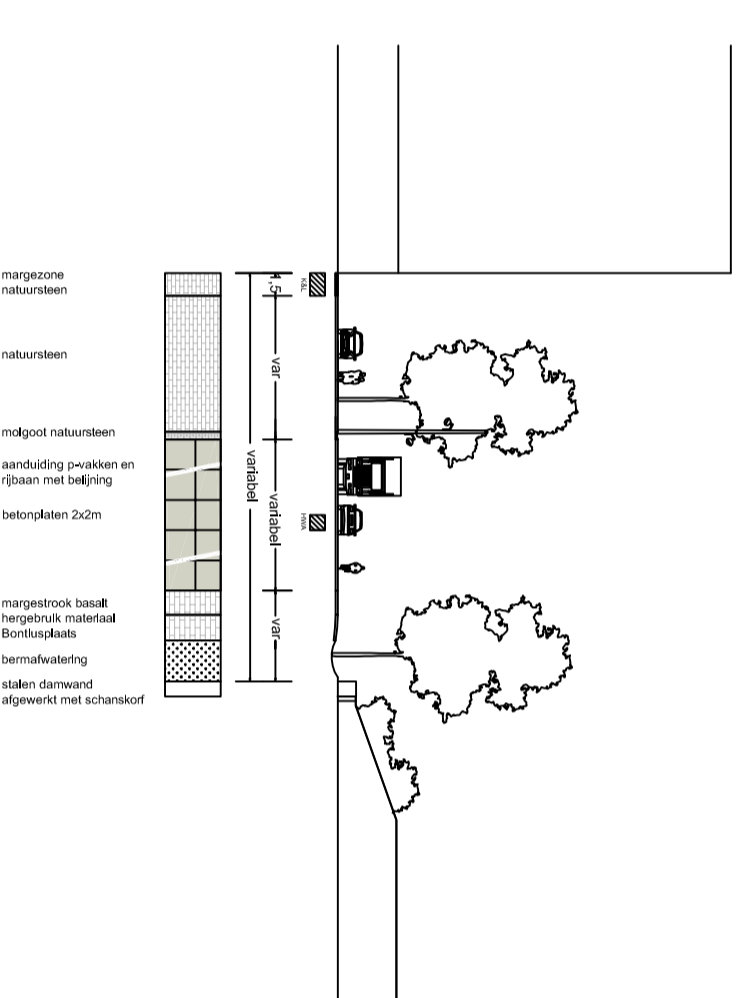


11 hoofdstraten: Willem Theunisse Blokstraat

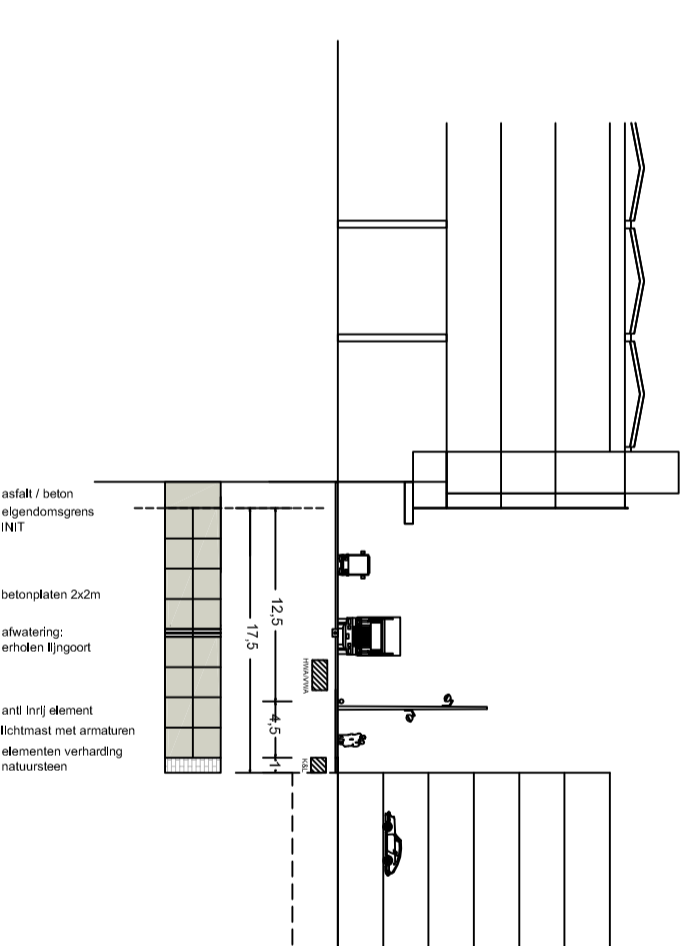


15 binnenstraten: Lipbaanswerf

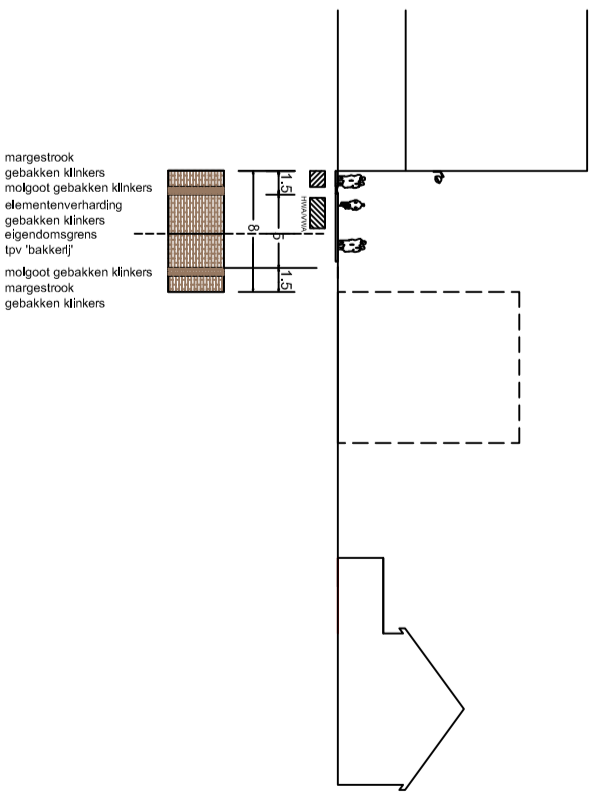


4 verblijfsruimte: VOC kade tussen ROEST en Van Gendhallen

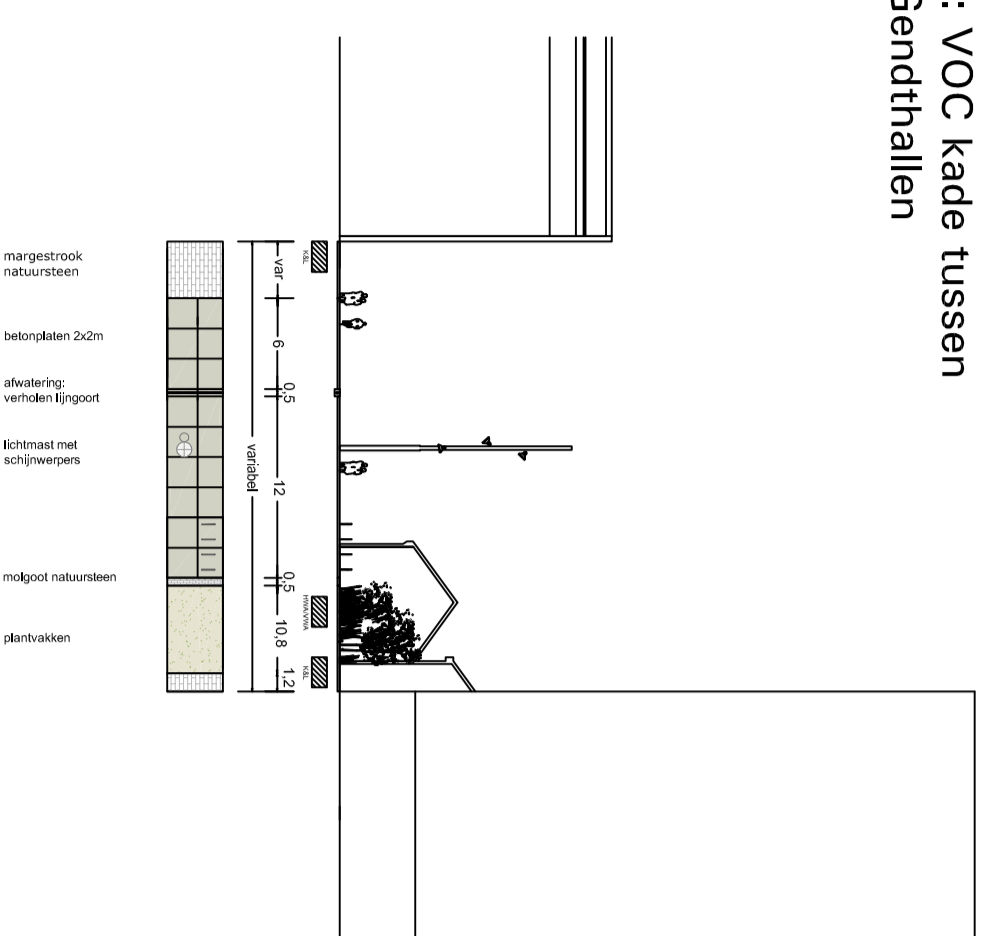


8 hoofdstraten: Oostenburgmiddenstraat

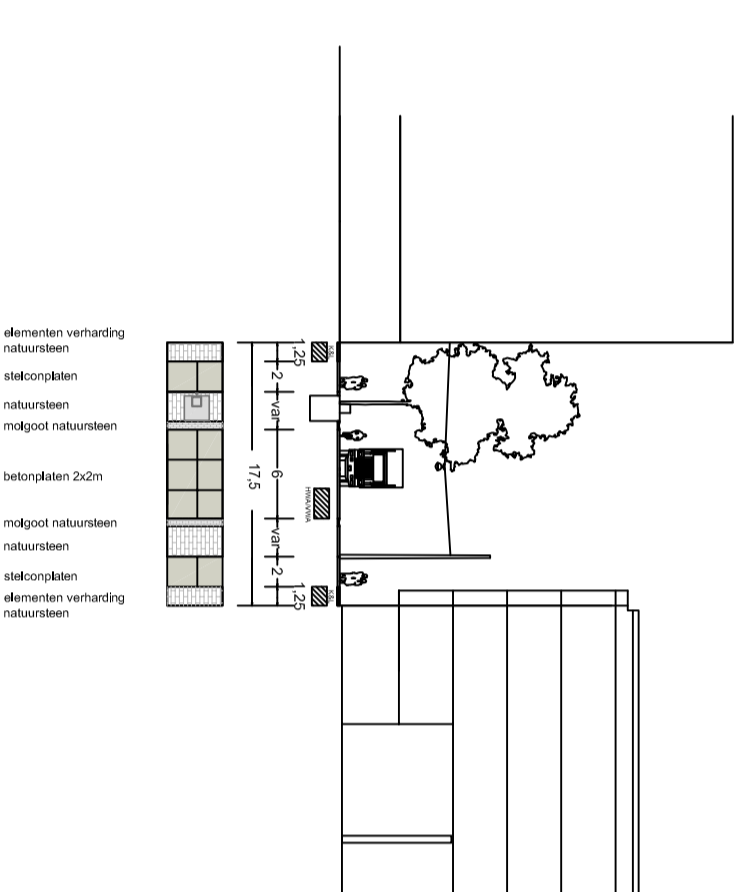


12 hoofdstraten: Isaac Tisinghikade

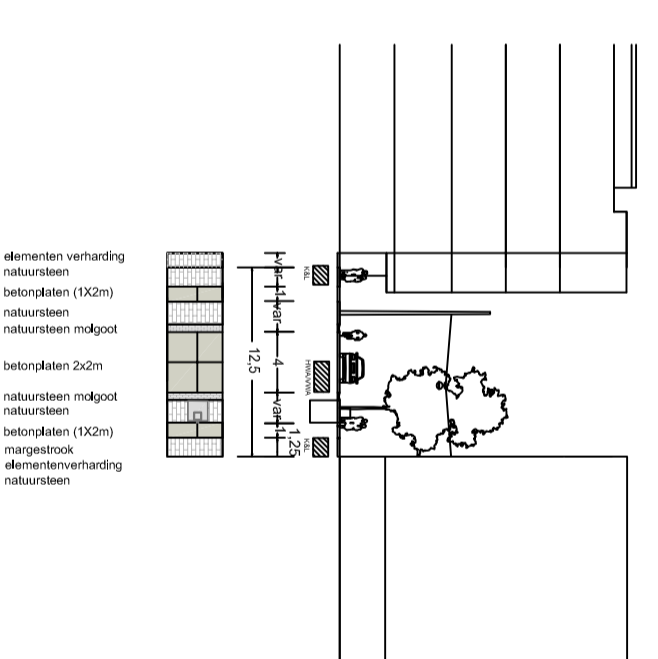


16 binnenstraten: 'dwaarsstraten'

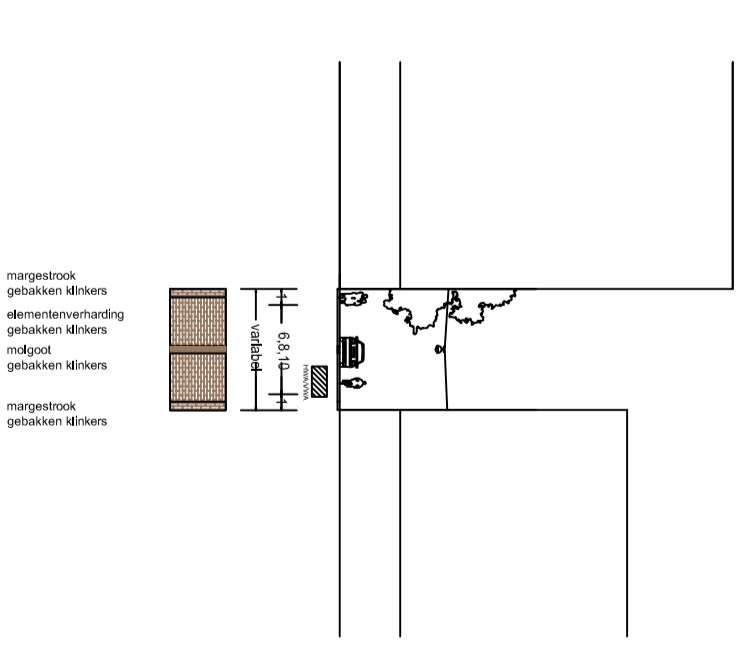

verblijfsgebied

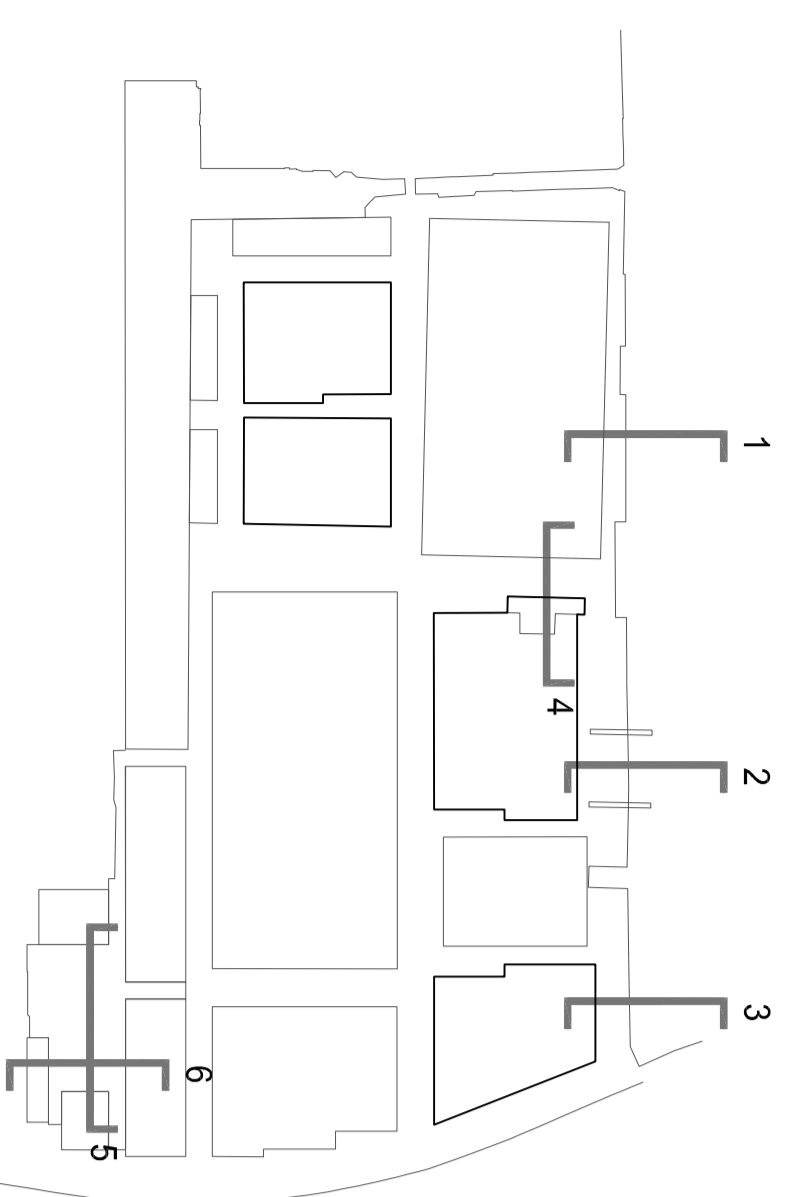

hoofdtraamwerk

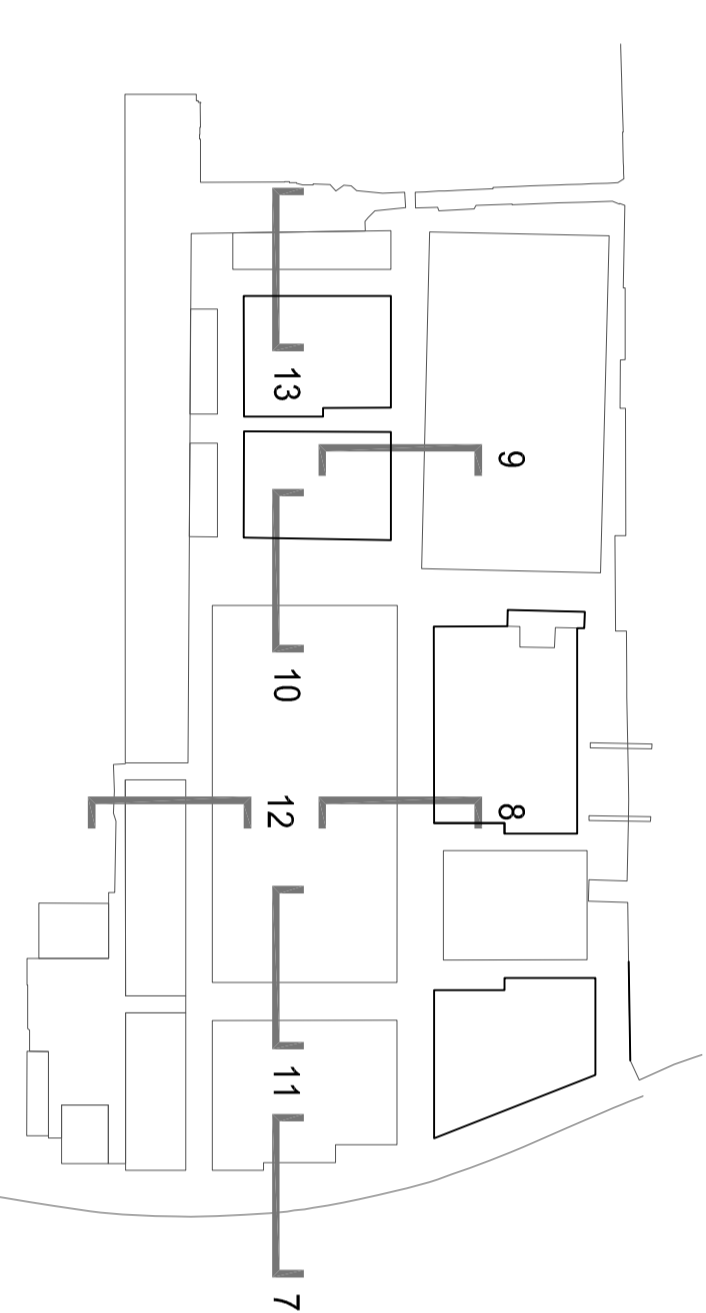

binnenstraten

