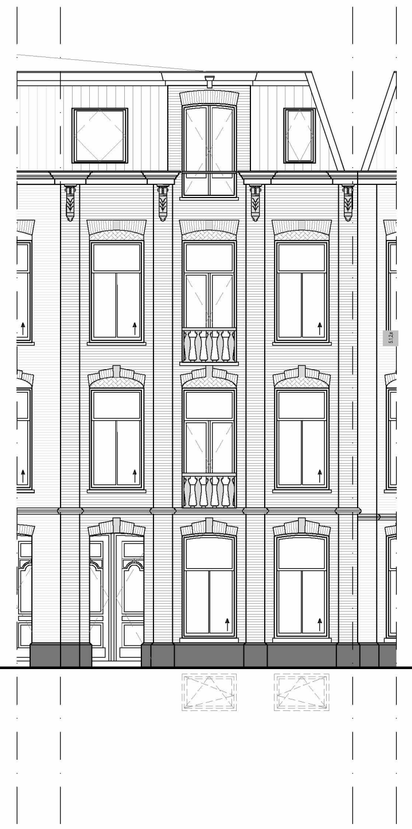

Voorgevel

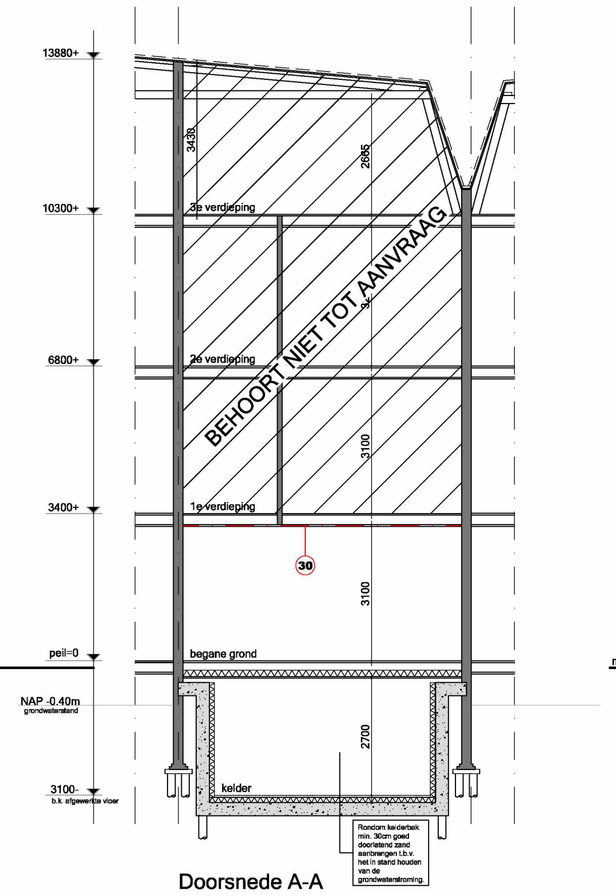

Doorsnede A-A

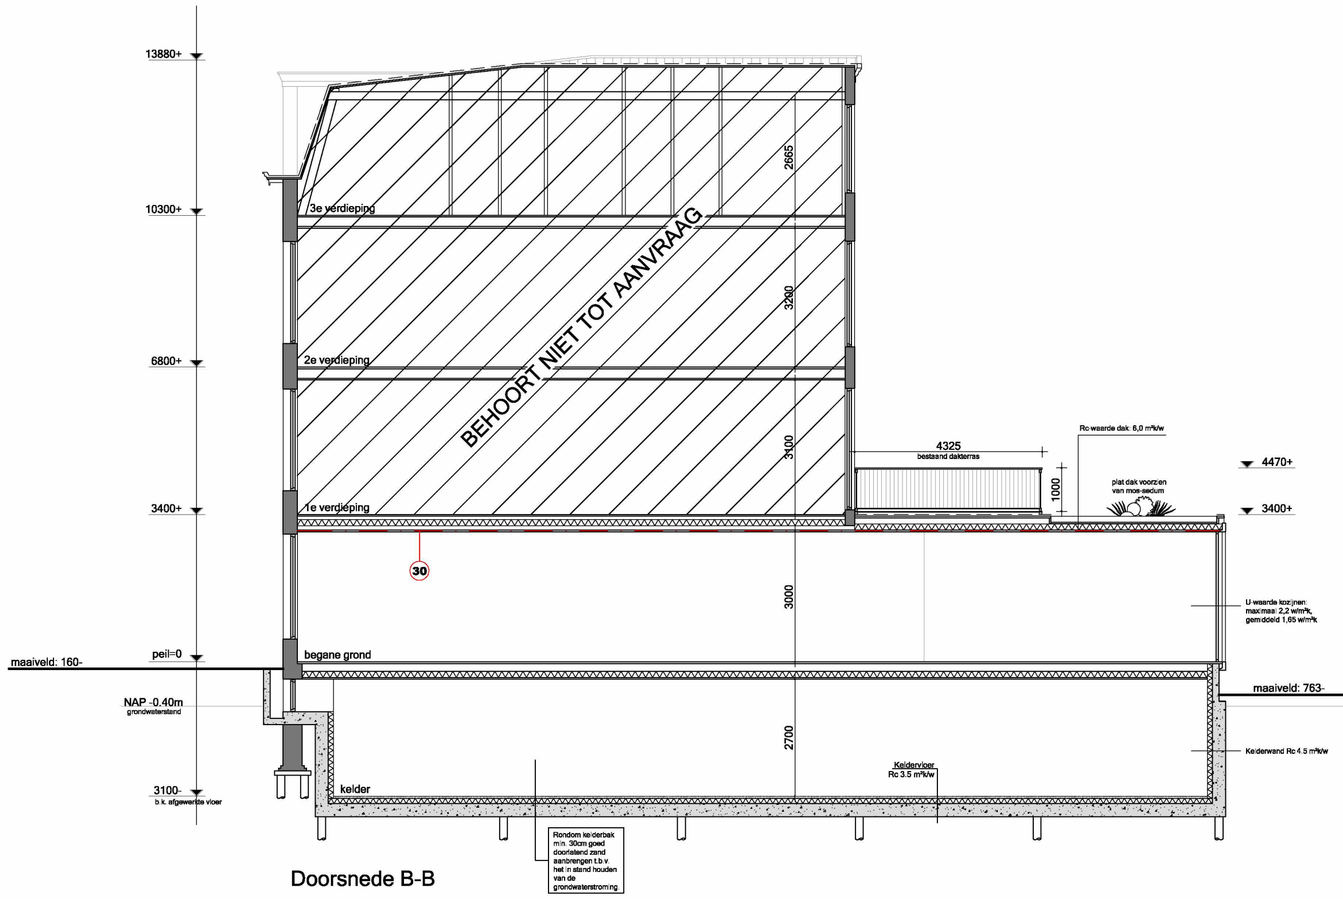

Doorsnede B-B

Achtergevel

T-02

Behoort bij beschikking met
Olo-nummer 3739553
d.d. 1 februari 2019

Renvooi

- bestaand metselwerk
- nieuw metselwerk
- lichte bouwsteen (bestaand)
- lichte bouwsteen (nieuw)
- hsb/metal stud wand
- isolatie
- houten vloer
- beton
- kozijn met glas
- deurkozijn binnendeur
- deurkozijn buitendeur
- deurkozijn zelfsluitend
- radiator
- rookmelder conform NEN 2555
- videofoon/halofoon
- 30 w.b.d.b.o. 30 min
- brandscheiding
- mv mechanische ventilatie
- natuurlijke ventilatie
- v ventilatie
- st. standleiding
- hwa. hemelwaterafvoer
- solartube
- riolering
- vbr verblijfsruimte
- vkr verkeersruimte
- be bergruimte
- mk meterkast
- dl daklicht
- wm wasmachine
- dr droger
- cv centrale verwarming
- rga rookgasafvoer
- ltv luchttoevoer t.b.v. CV

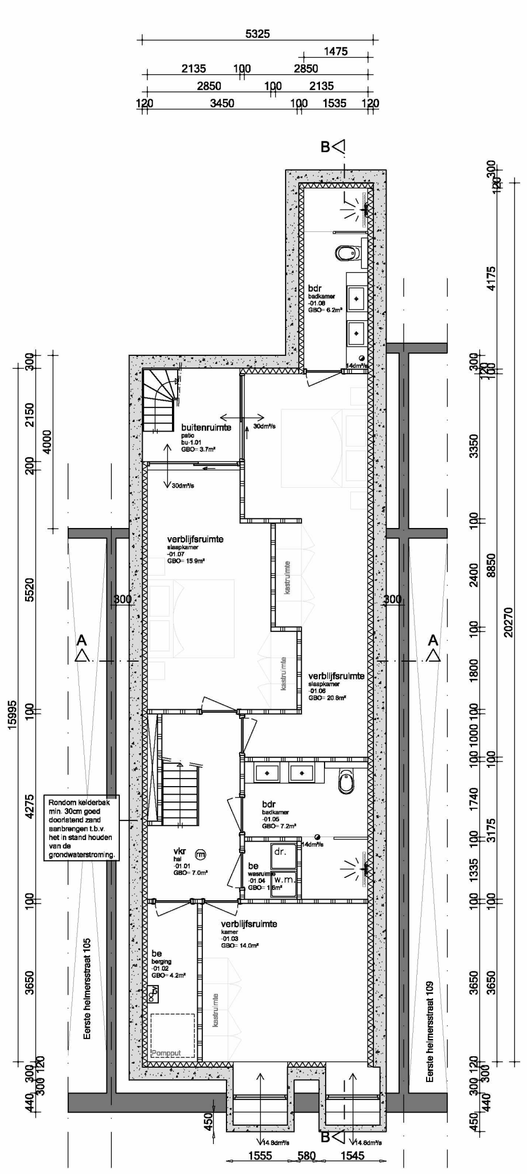

Kelder

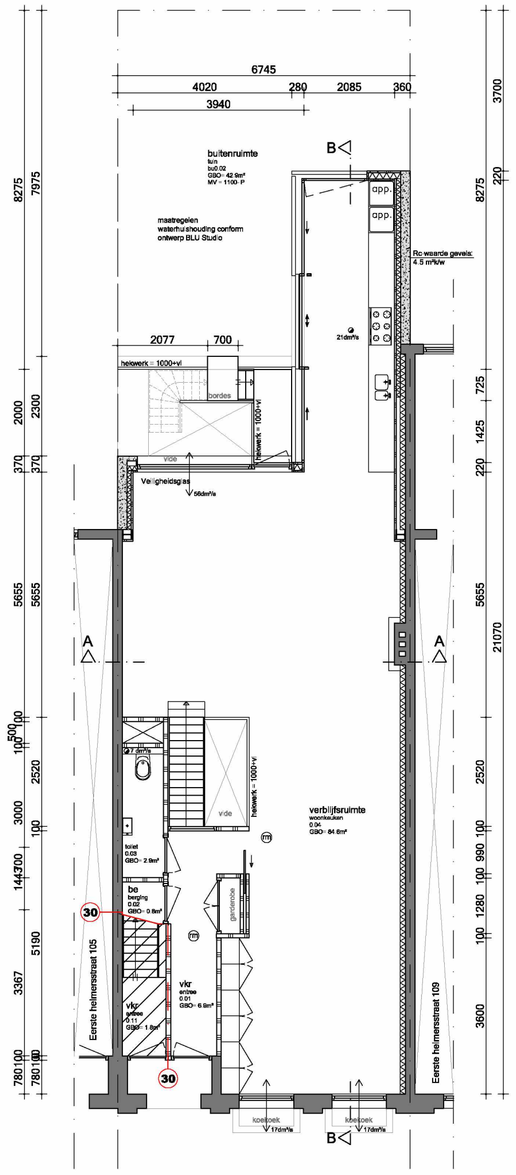

Begane grond

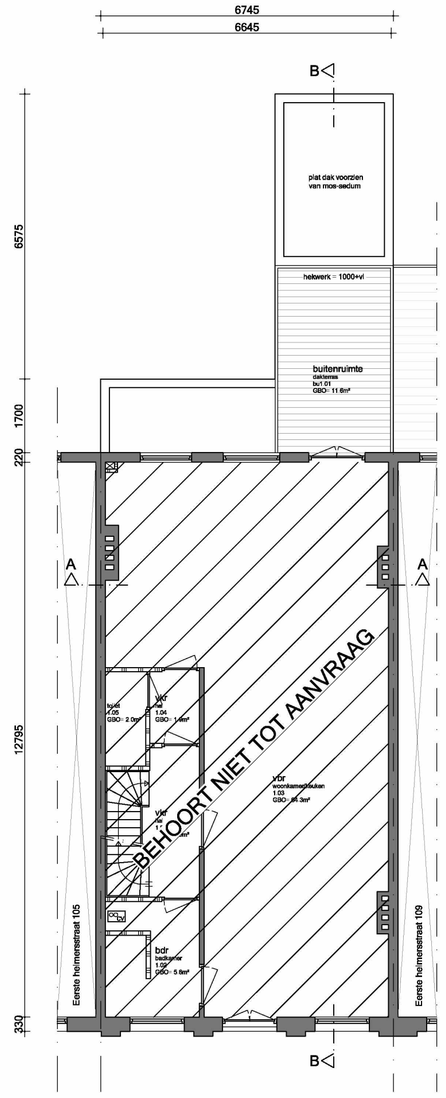

Eerste verdieping

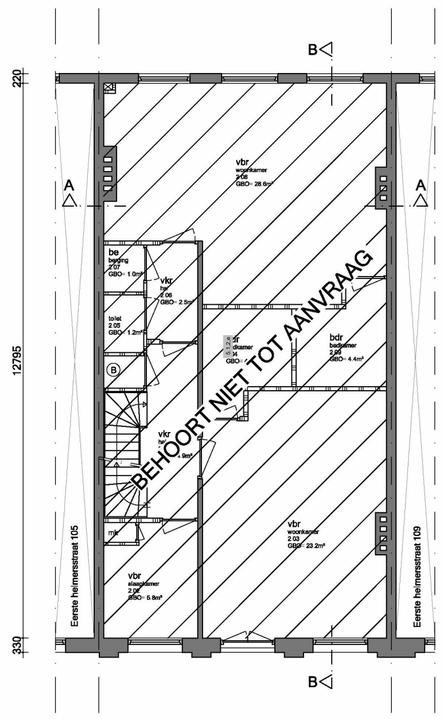

Tweede verdieping

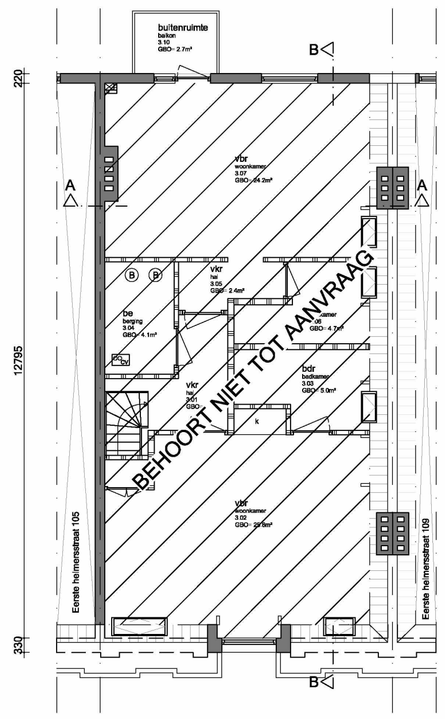

Derde verdieping

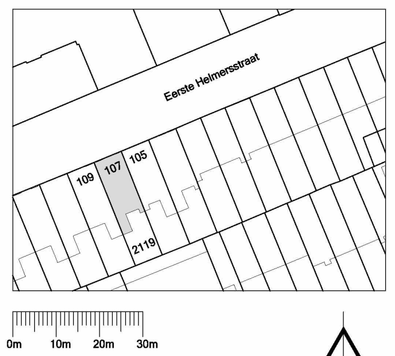

Situatie:
Kadastraal bekend: Gemeente Amsterdam
Sectie: Q
Nummer: 2119 Schaal: 1:1000

Maatvoering:
Alle maten in het werk controleren en eventueel in overleg aanpassen aan bestaande bebouwing.

AVB
James Wattstraat 60h
1097 DM Amsterdam
T: 020-6403306
E: info@avbmail.nl
www.amsterdamsvastgoedbeheer.nl

Werk:
Eerste Helmersstraat 107 te Amsterdam

Opdrachtgever:
[redacted]

Onderwerp:
Nieuwe situatie

Datum:
4 juli 2018

Datum gewijzigd:
A:23 augustus 2018
B:26 november 2018
C:
D:

Schaal:
1:100

Formaat:
A1

Tekeningnummer:
N01

Getekend:
FB