



Voorgevel

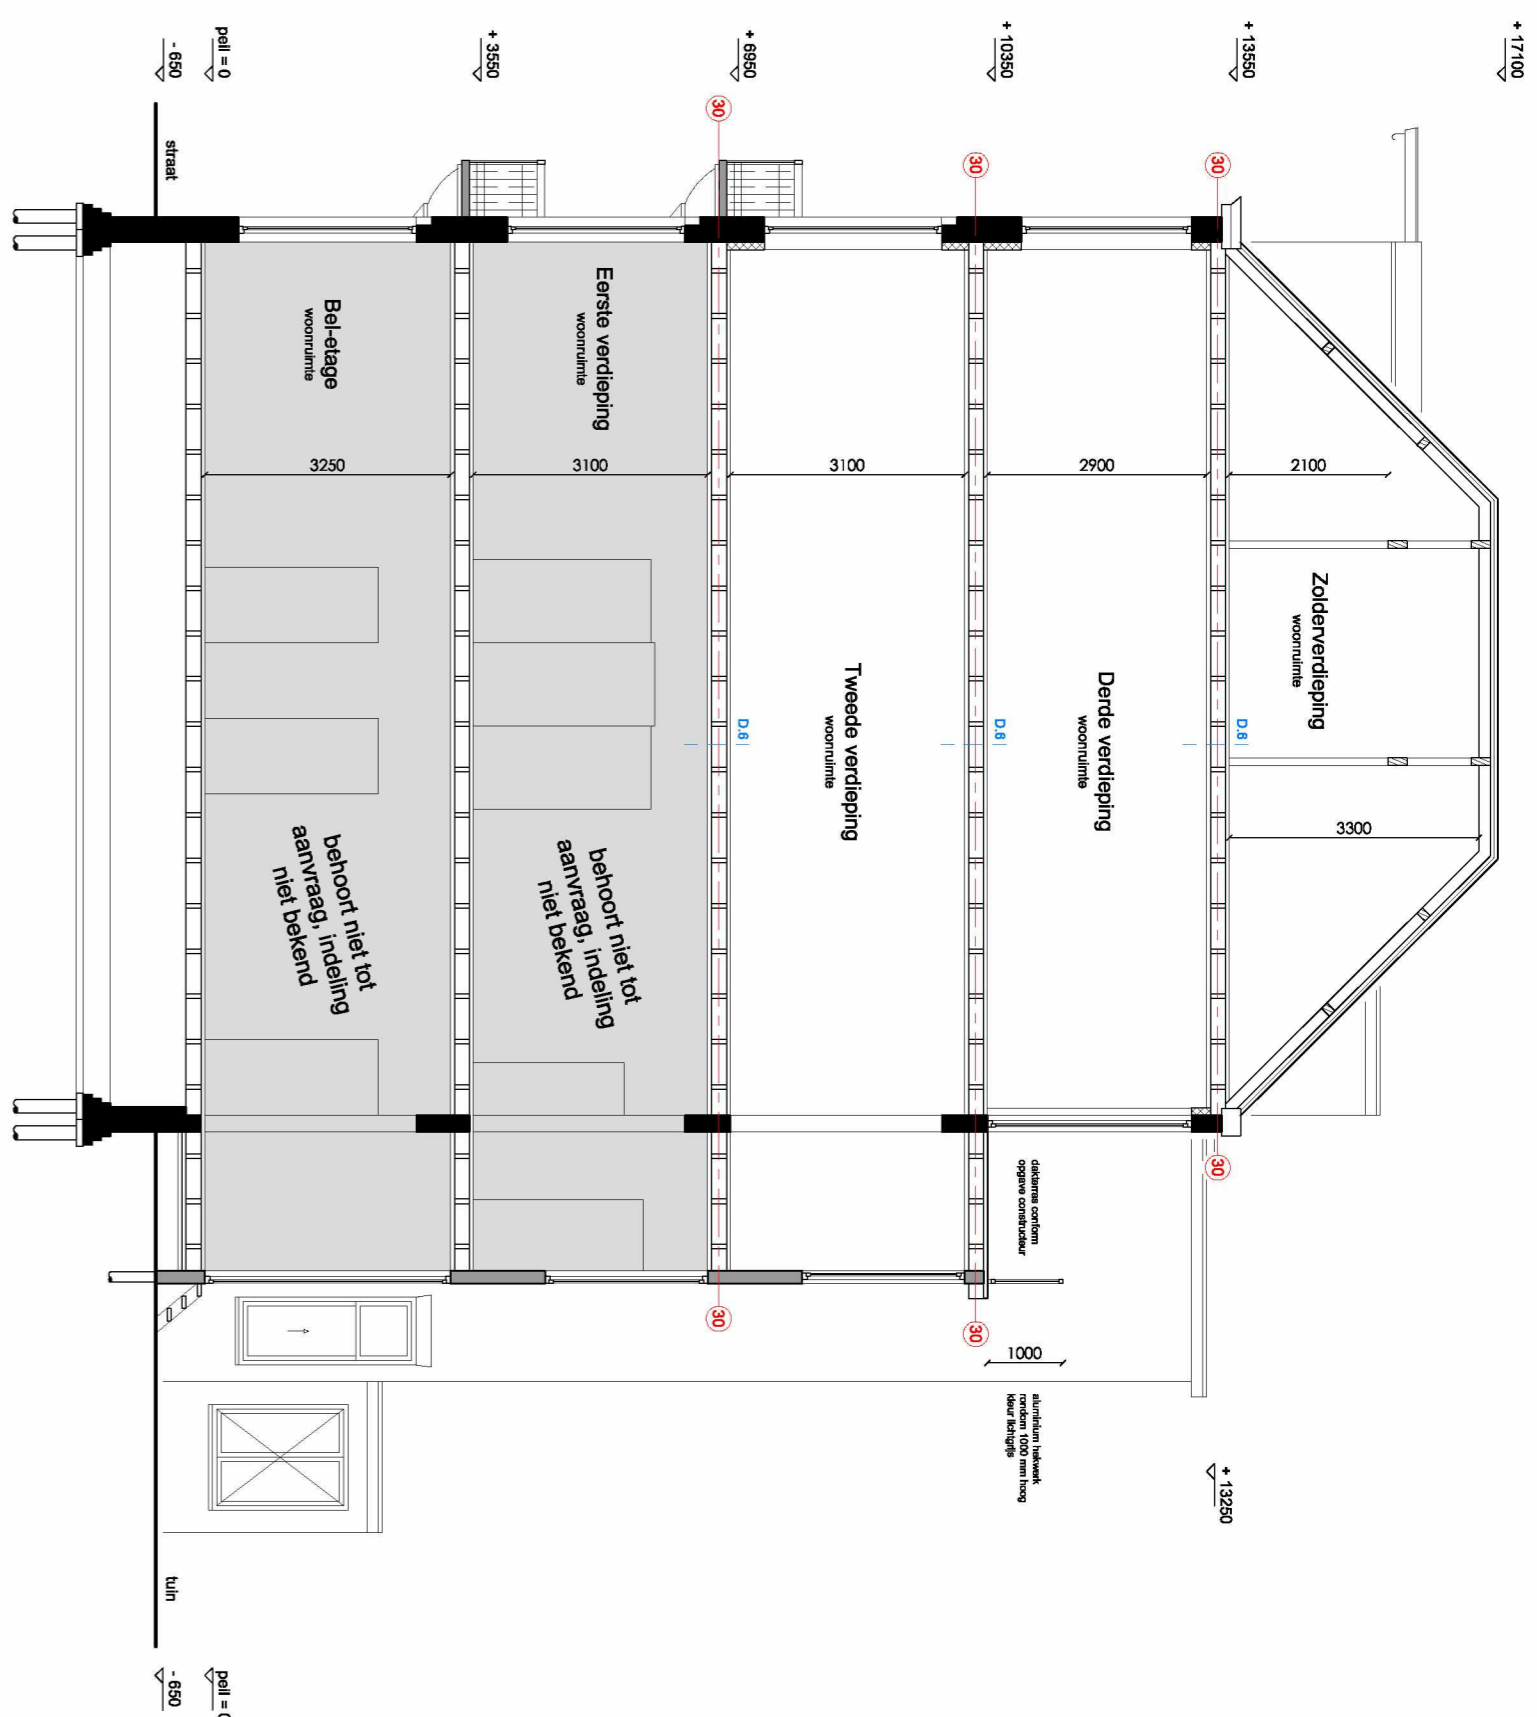


Doorsnede A-A

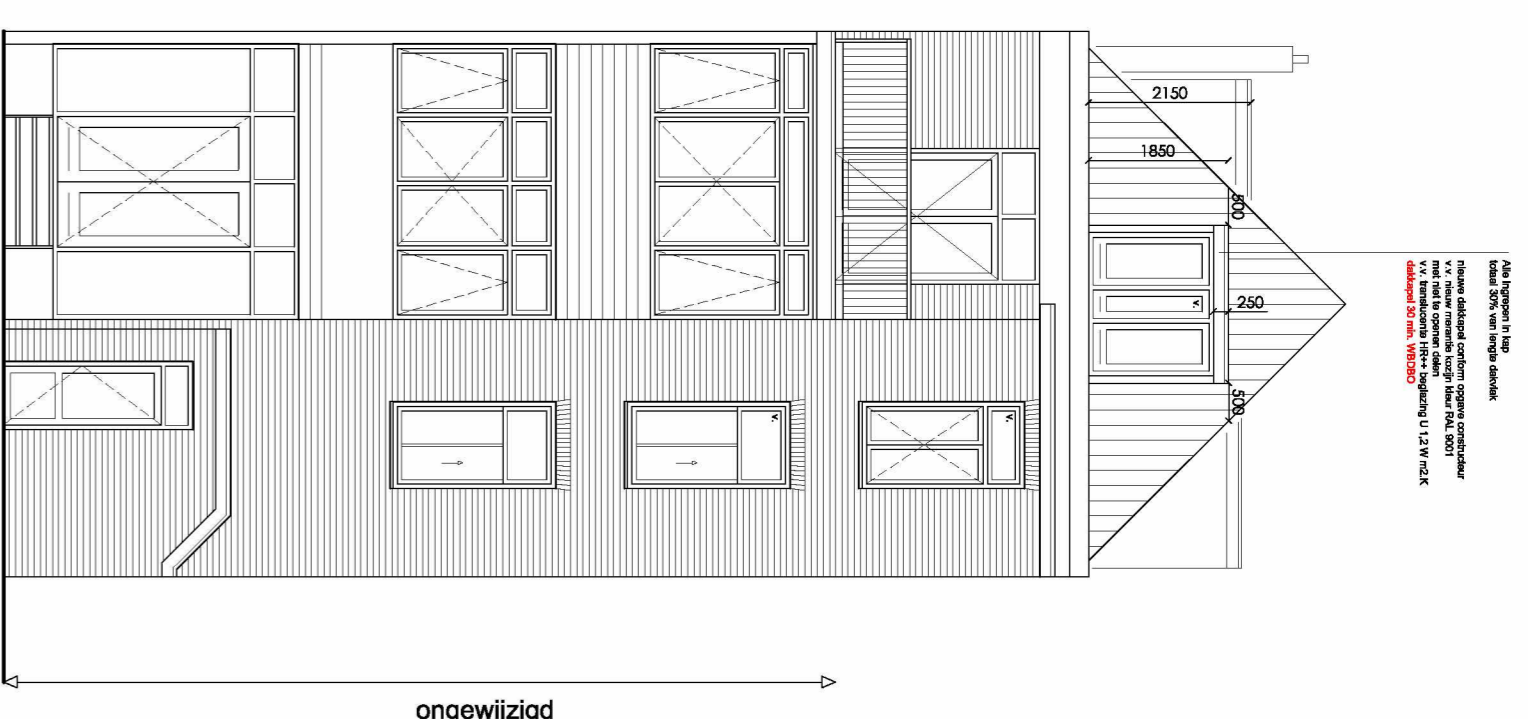


Achterevel


nr. 35

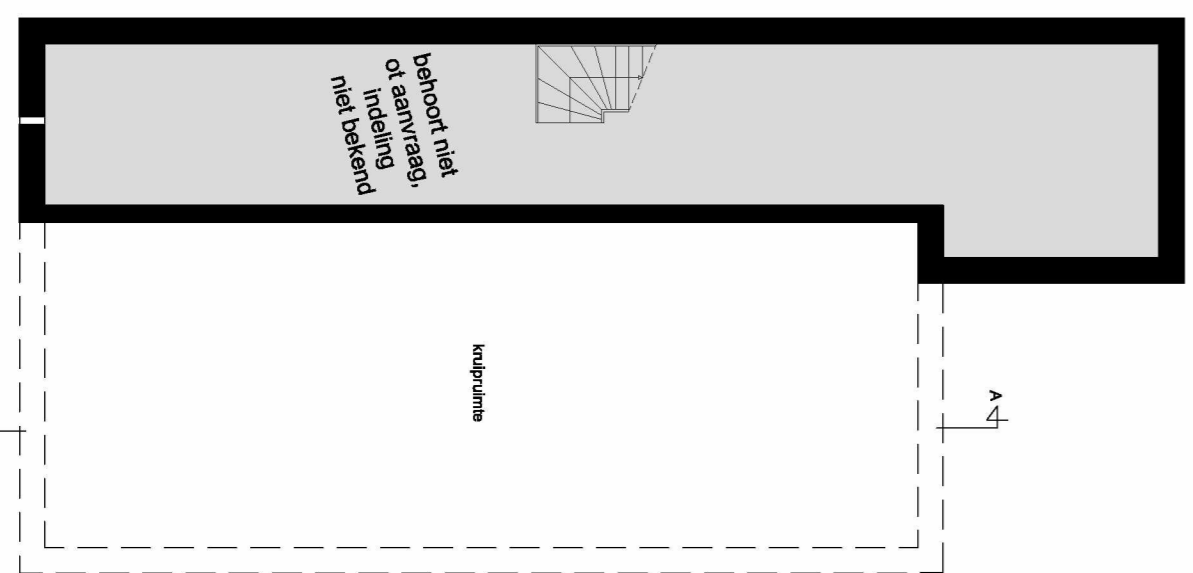


Souterrain

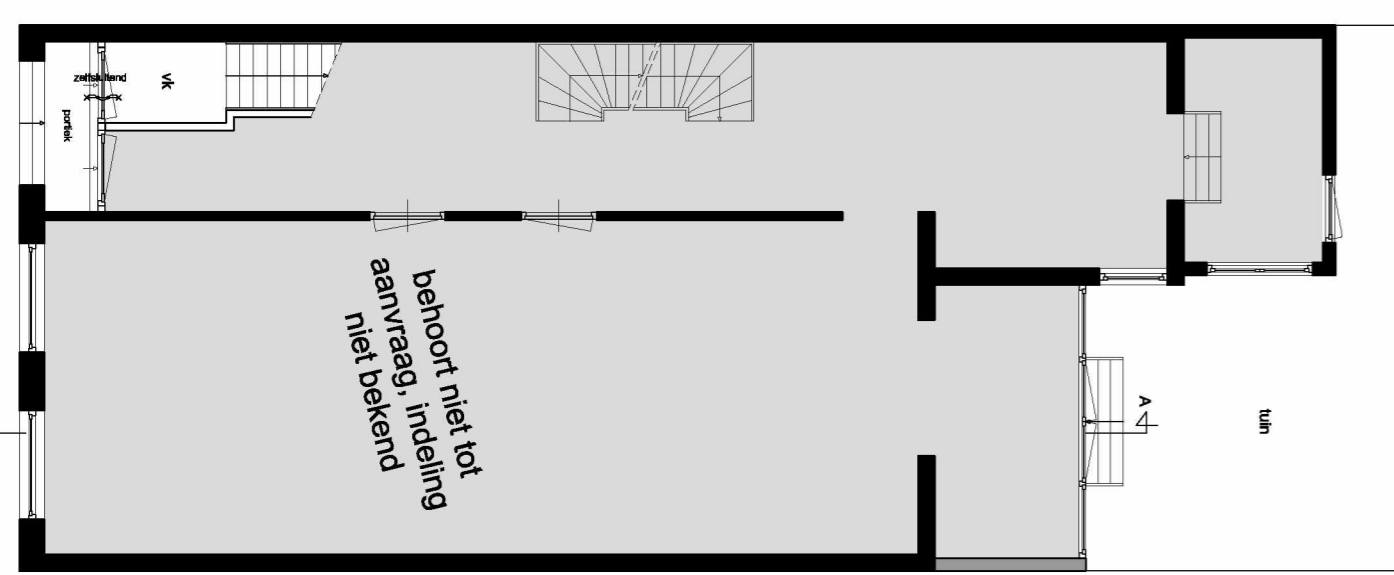


Bij-lage

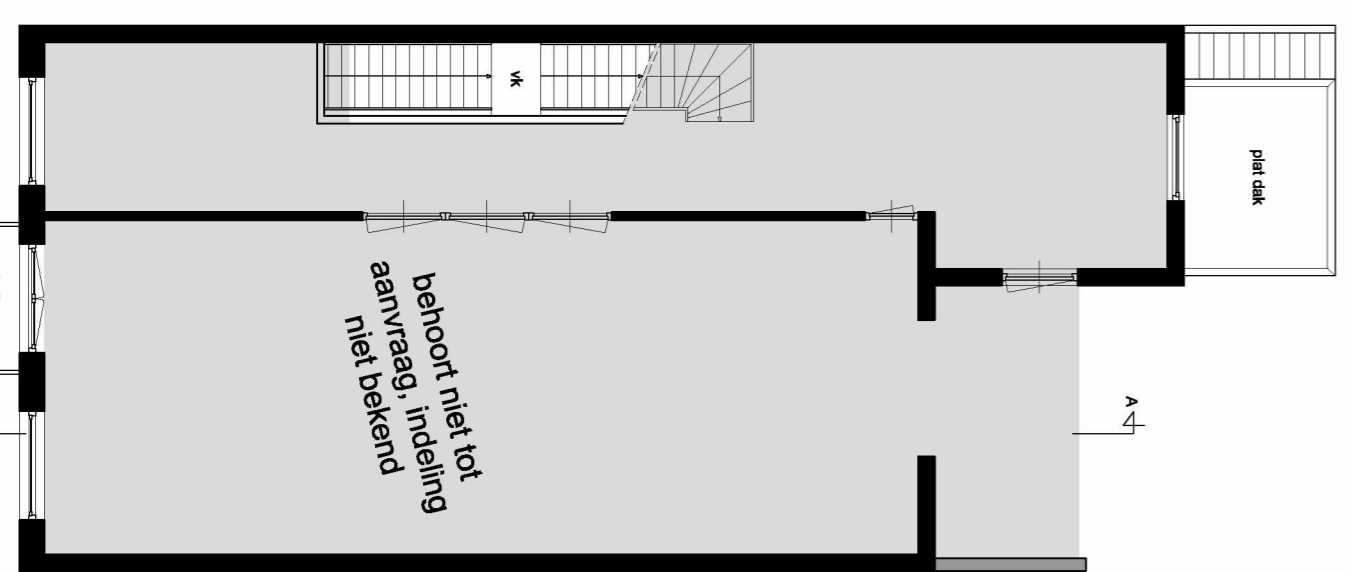


Eerste verdieping

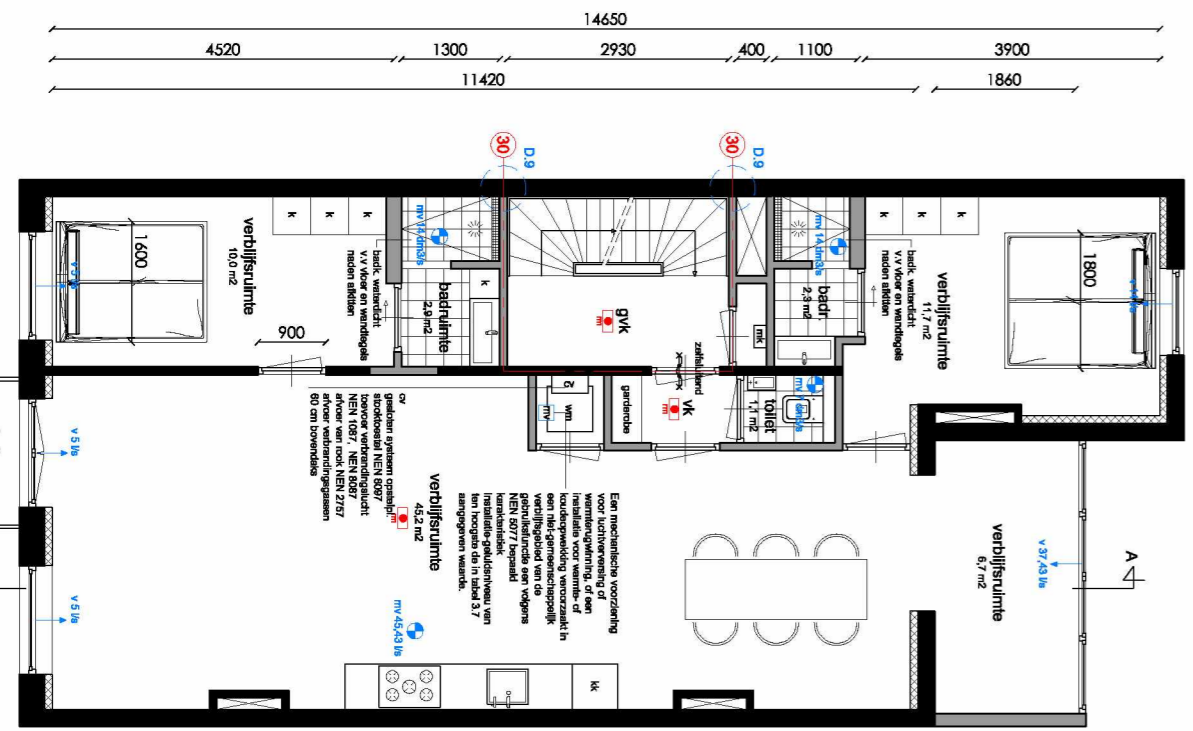


Tweede verdieping

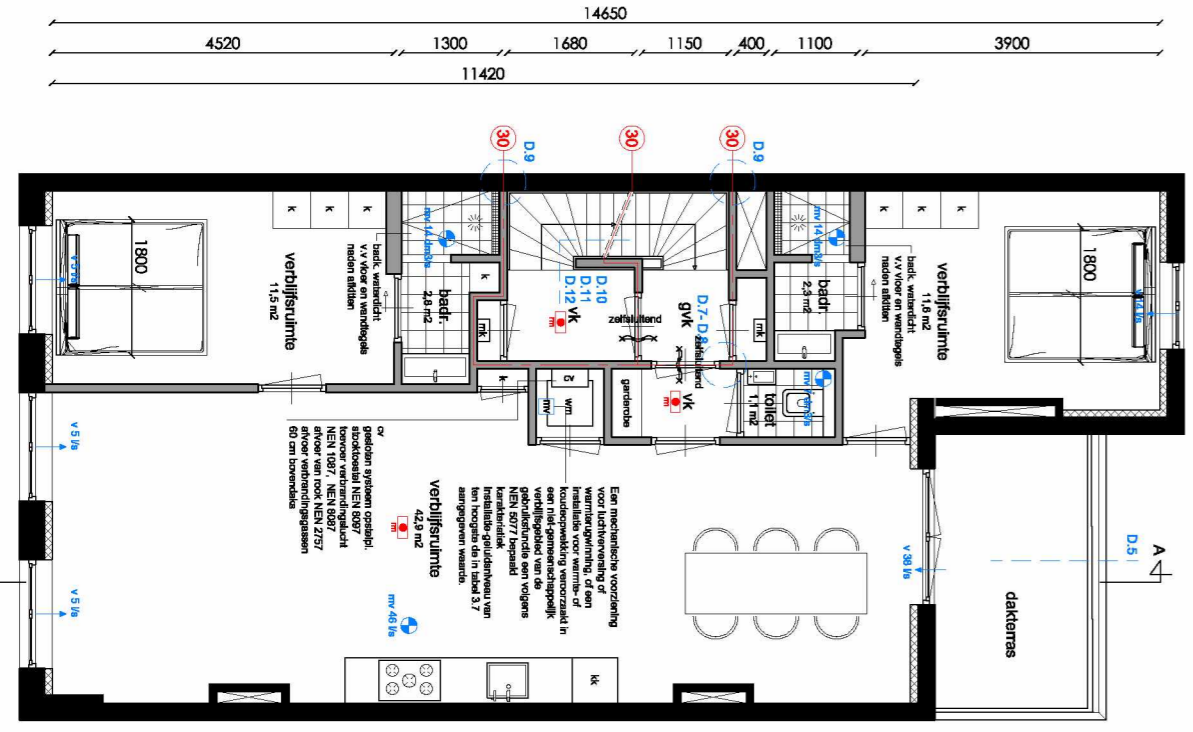


Derde verdieping

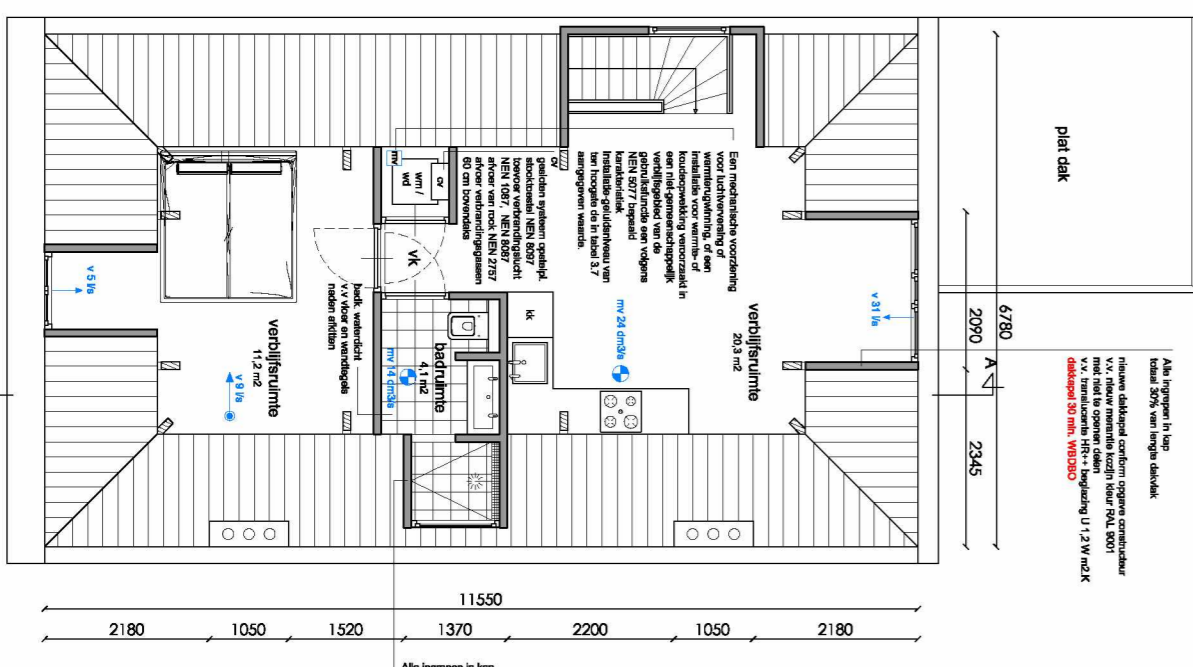

Zolderverdieping

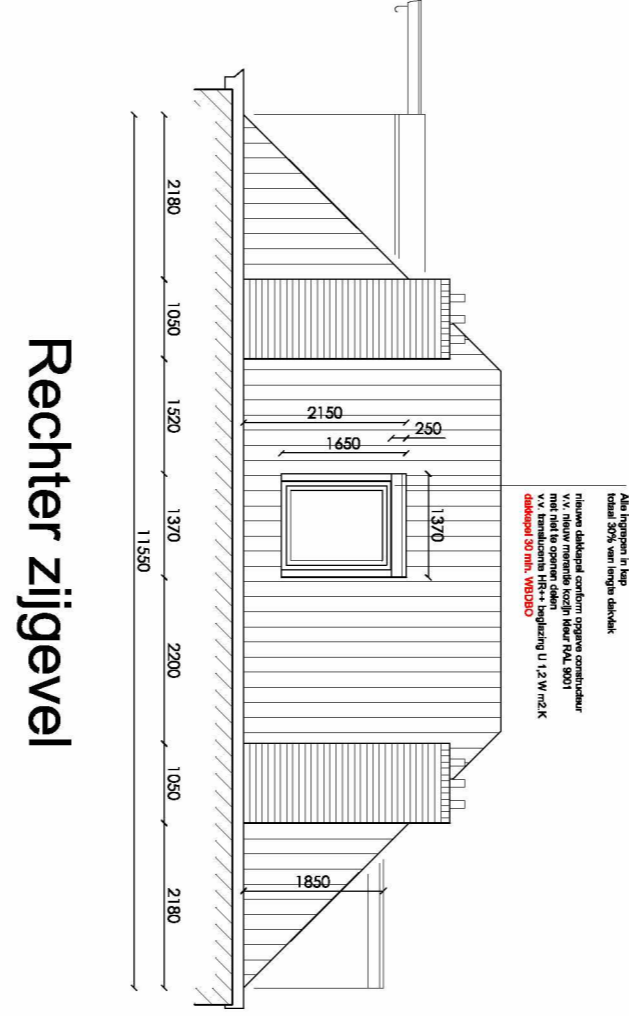

Rechter zijgevel

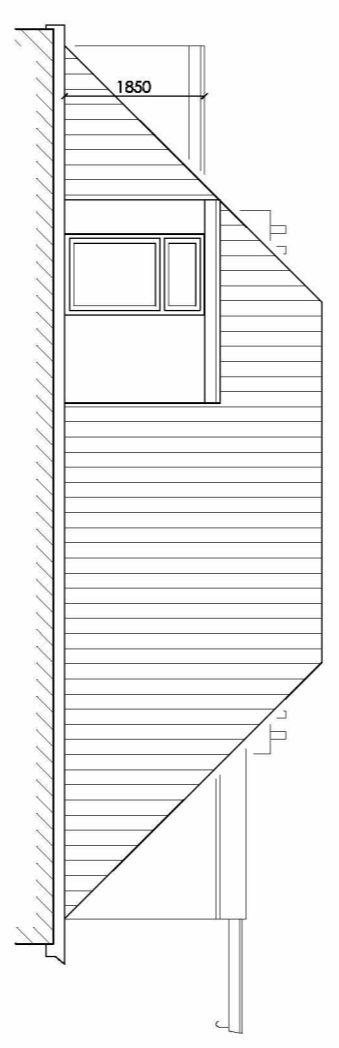

Linker zijgevel














Project gegevens:







Orderwerp: **Nieuwe toestand**

Fase: **Woningvorming**

Datum: **16-02-2022**

Gewildigd: **09-08-2022**

Schaal: **1-100**

Werknummer: **21081**

Tek. nr.: **B.02**

LING VASTGOED ADVISERS BV