


Voorgevel


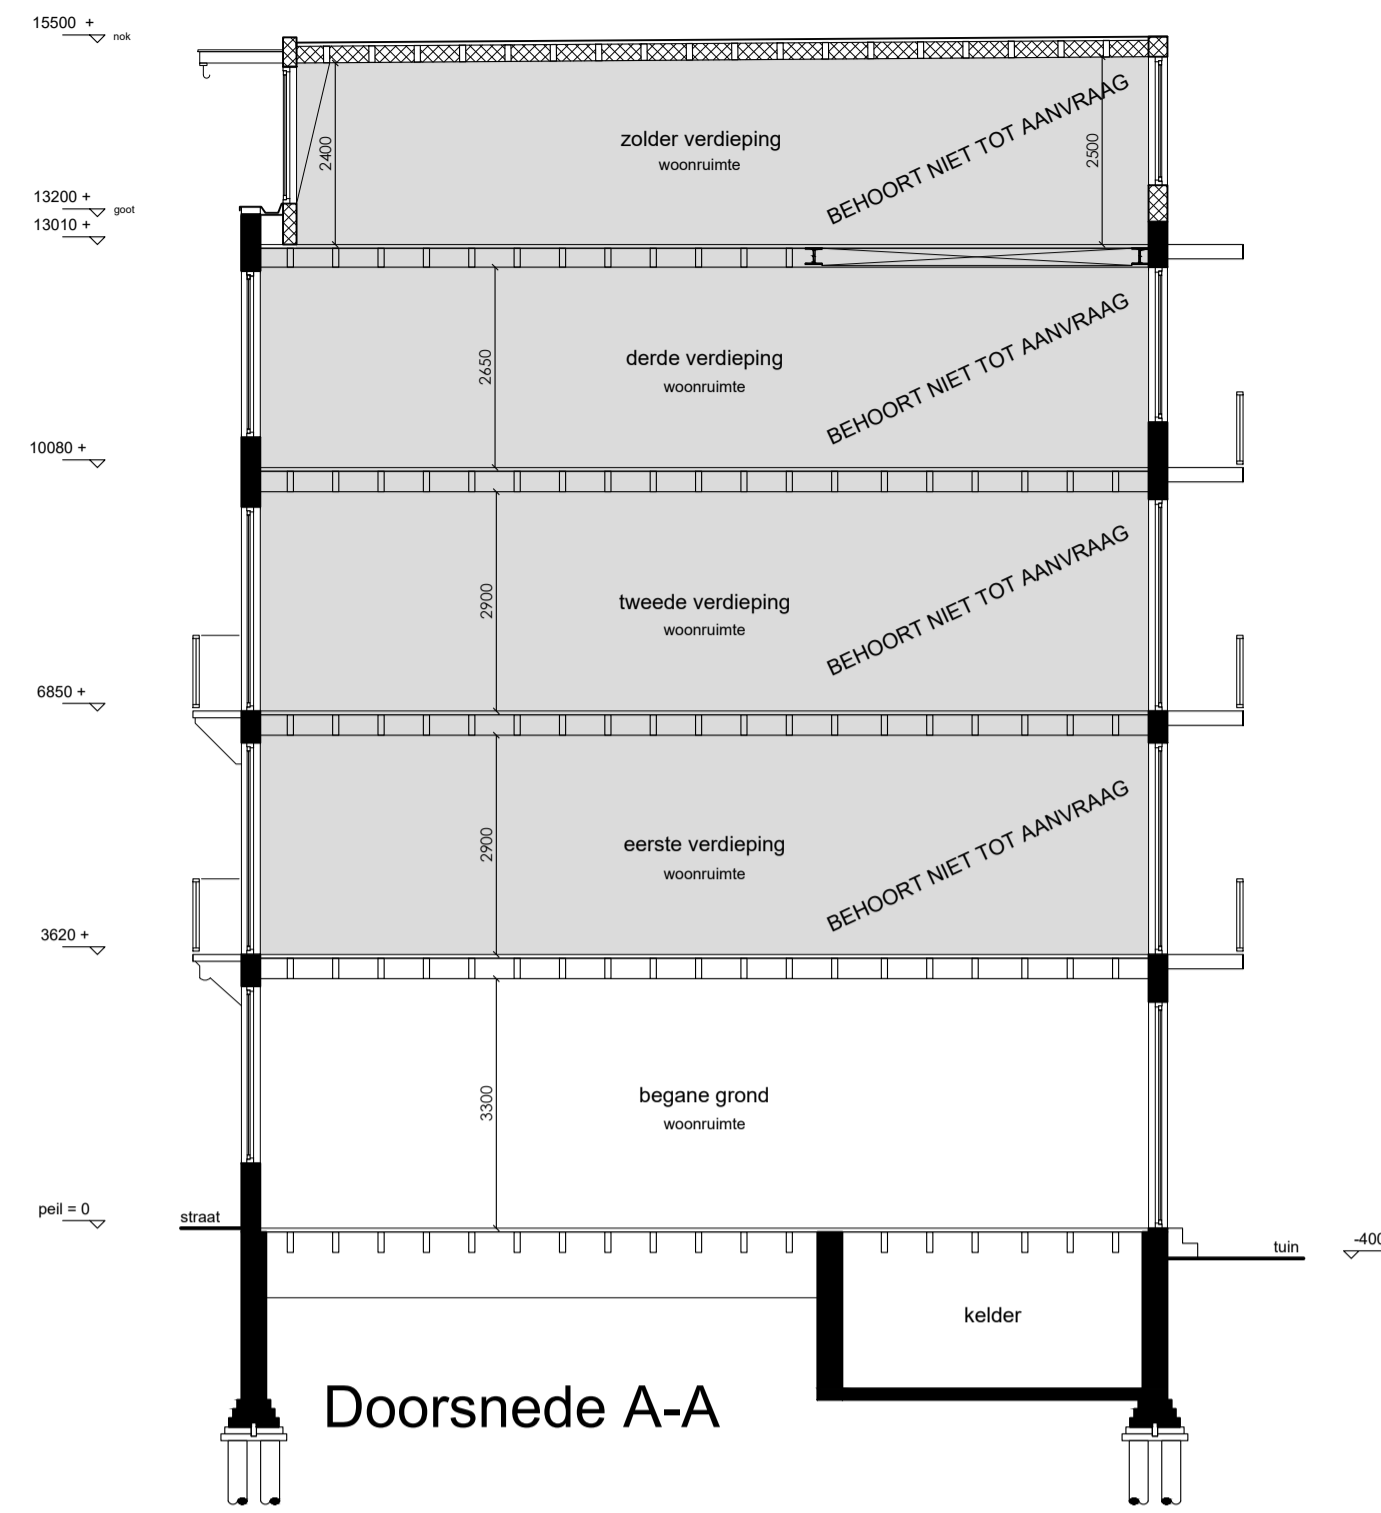


Doorsnede A-A



Achtergevel


afkorting	symbool	omschrijving
-	—	constructieve muren
sl	×	lichte scheidingswand
rg	—	standleiding
mv	—	rookgasafvoer & luchttoevoer
cv	—	mechanische ventilatie
gz	—	cv-ketel
ge	—	geizer
mk	—	meterkast
gas	—	gasmeter
hwa	—	hemelwaterafvoer
wn	—	wasmachine
wd	—	wasdroger
kk	—	koelkast
kt	—	kooktoestel
vk	—	verkeersruimte
gvk	—	gemeenschappelijke verkeersruimte
vr	—	verbijsruimte
rm	—	rookmelder op lichtnet volgens NEN 2555
WBDBO	—	weerstand branddoorslag en brandoverslag in minuten

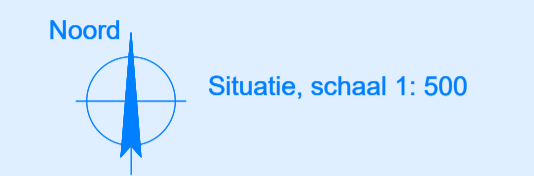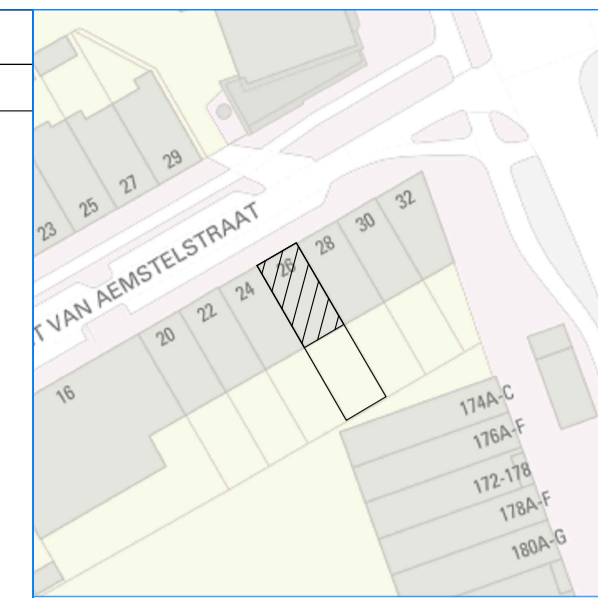

Project gegevens:

Straatnaam: 5.1, 2, e van  
 Postcode: 5.1, 2, e  
 Kadaster: 5.1, 2, e  
 Gemeente:  
 Sector:


Monument: Nee  
 Gebied: Weesperzijdestroom  
 Orde Pand: Orde 3

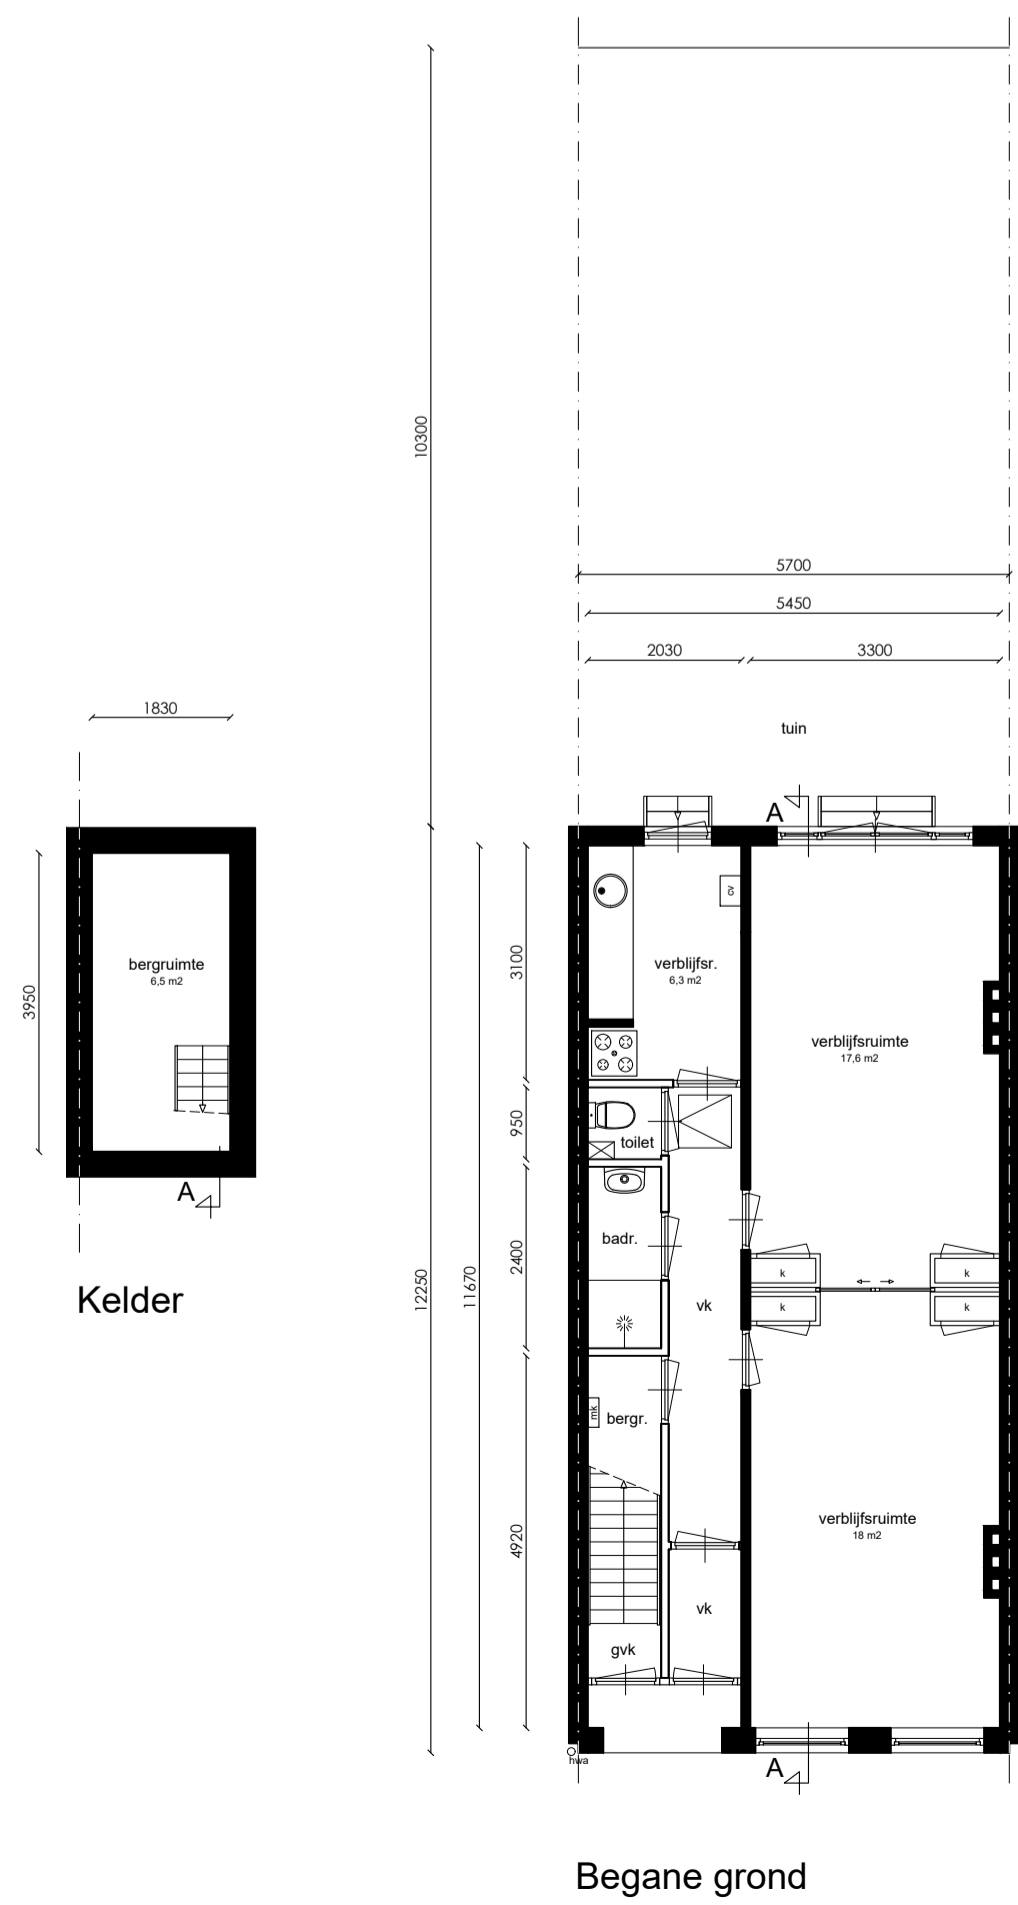


Begane grond




Eerste verdieping

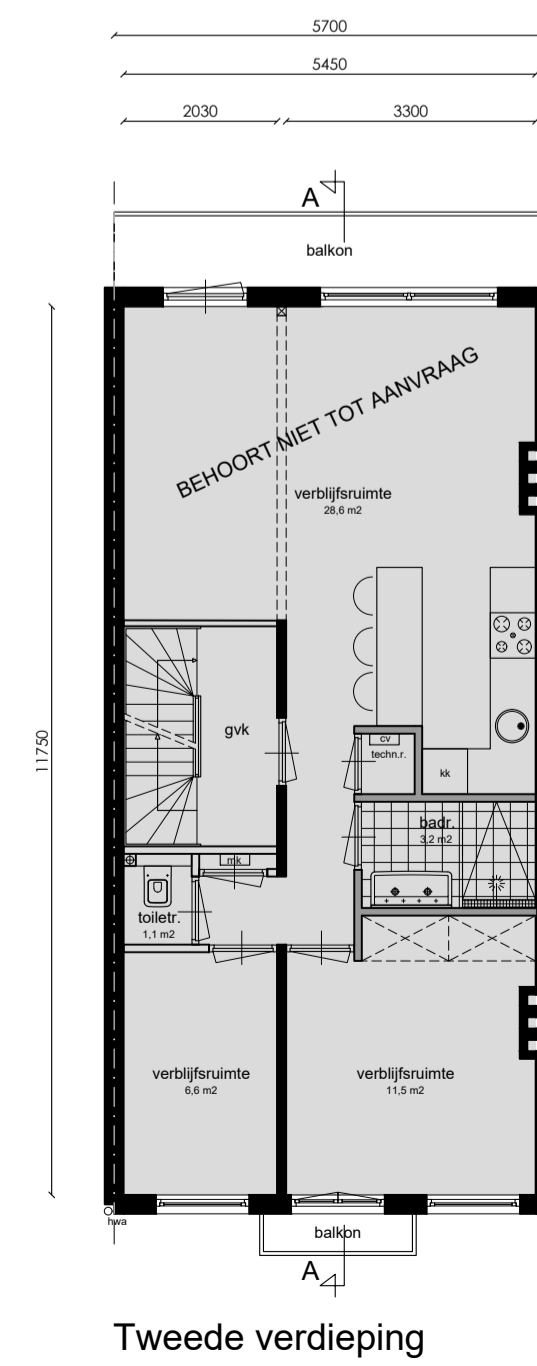

Tweede verdieping

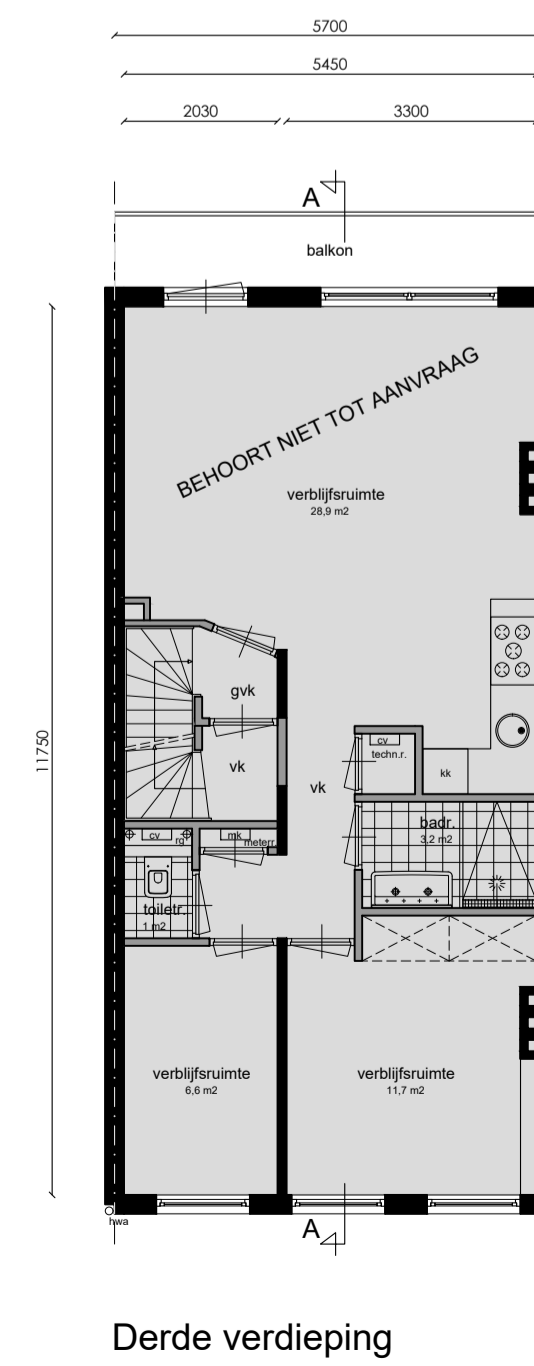

Derde verdieping

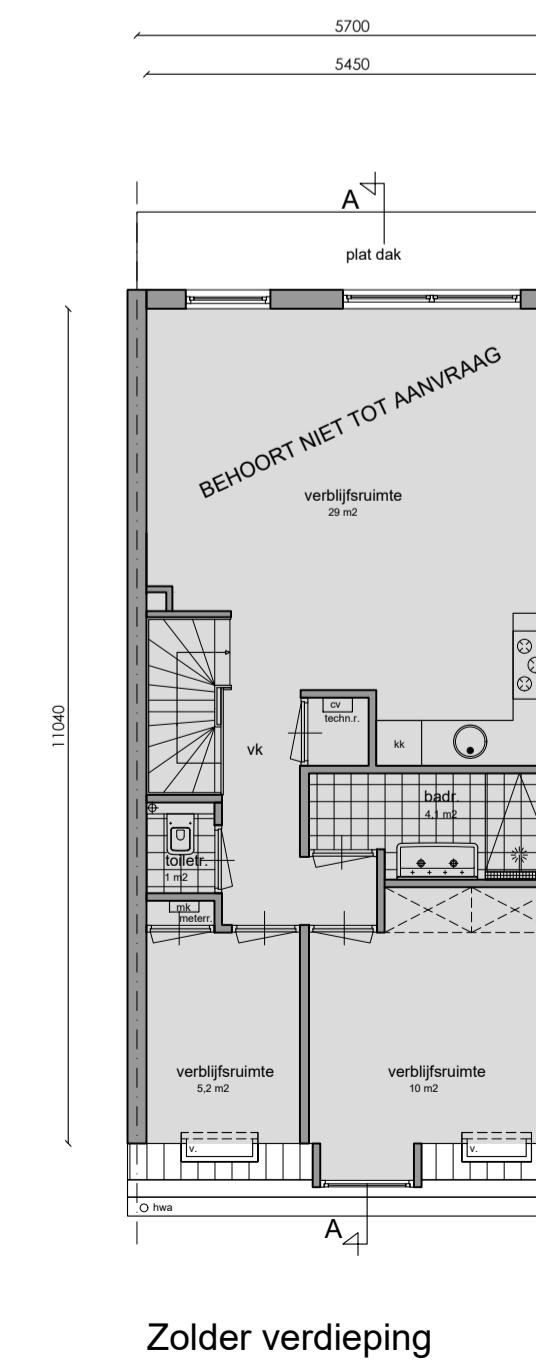

Zolder verdieping



Dakaanzicht

5.1, 2, e  
 5.1, 2, e  
 Amsterdam

Onderwerp: Bestaande situatie  
 Fase: Omgevingsaanvraag  
 Datum: 1-3-2022  
 Gewijzigd:  
 Schaal: 1: 100  
 Werknummer: 1143

Tek. nr. B.01

